gewijzigd

ALGEMEEN:

- in hoofdzaak zijn de in paars aangegeven onderdelen gewijzigd en/of toegevoegd.

- verhoudingen roedeverdeling van de gevelpuien 1e t/m 3e verdieping gewijzigd.

- vloerbanden en dakrand in graniet toegevoegd t.p.v. 1e t/m 4e verdieping

alle maten onderling en in het werk te controleren (mm)

AFMETING:

WERK

renovatie
Buitenveldertselaan 158
Amsterdam

ONDERWERP

principe details

SCHAAL
1:5 / 1:10

DATUM
21/07/2021

GETEKEND

GEWIJZIGD
01-12-2021

GEZIEN

aanvraag omgevingsvergunning

DAM
&
PARTNERS
ARCHITECTEN

Schipluidenlaan 4, 1062 HE Amsterdam
The Netherlands

T +31 20 623 47 55
F +31 20 627 72 80
E office@damenpartners.com
H www.damenpartners.com

CODE

KGBA
BA 5.01

HORIZONTAAL					
detail	datum voorl.	datum def.	wijz. A:	wijz. B:	wijz. C:
H01		21/07/2021	01-12-2021		
H02		21/07/2021			
H03		21/07/2021	01-12-2021		
H04		21/07/2021			
H05		21/07/2021			
H06		21/07/2021	01-12-2021		

VERTICAAL					
detail	datum voorl.	datum def.	wijz. A:	wijz. B:	wijz. C:
V01		21/07/2021			
V02		21/07/2021	01-12-2021		
V03		21/07/2021	01-12-2021		
V03A		01-12-2021			
V04		21/07/2021	01-12-2021		
V05		21/07/2021	01-12-2021		
V06		21/07/2021	01-12-2021		
V07		21/07/2021			
V08		21/07/2021			
V09		21/07/2021			
V10		21/07/2021	01-12-2021		
V11		21/07/2021	01-12-2021		
V12		21/07/2021			

VERTICAAL					
detail	datum voorl.	datum def.	wijz. A:	wijz. B:	wijz. C:

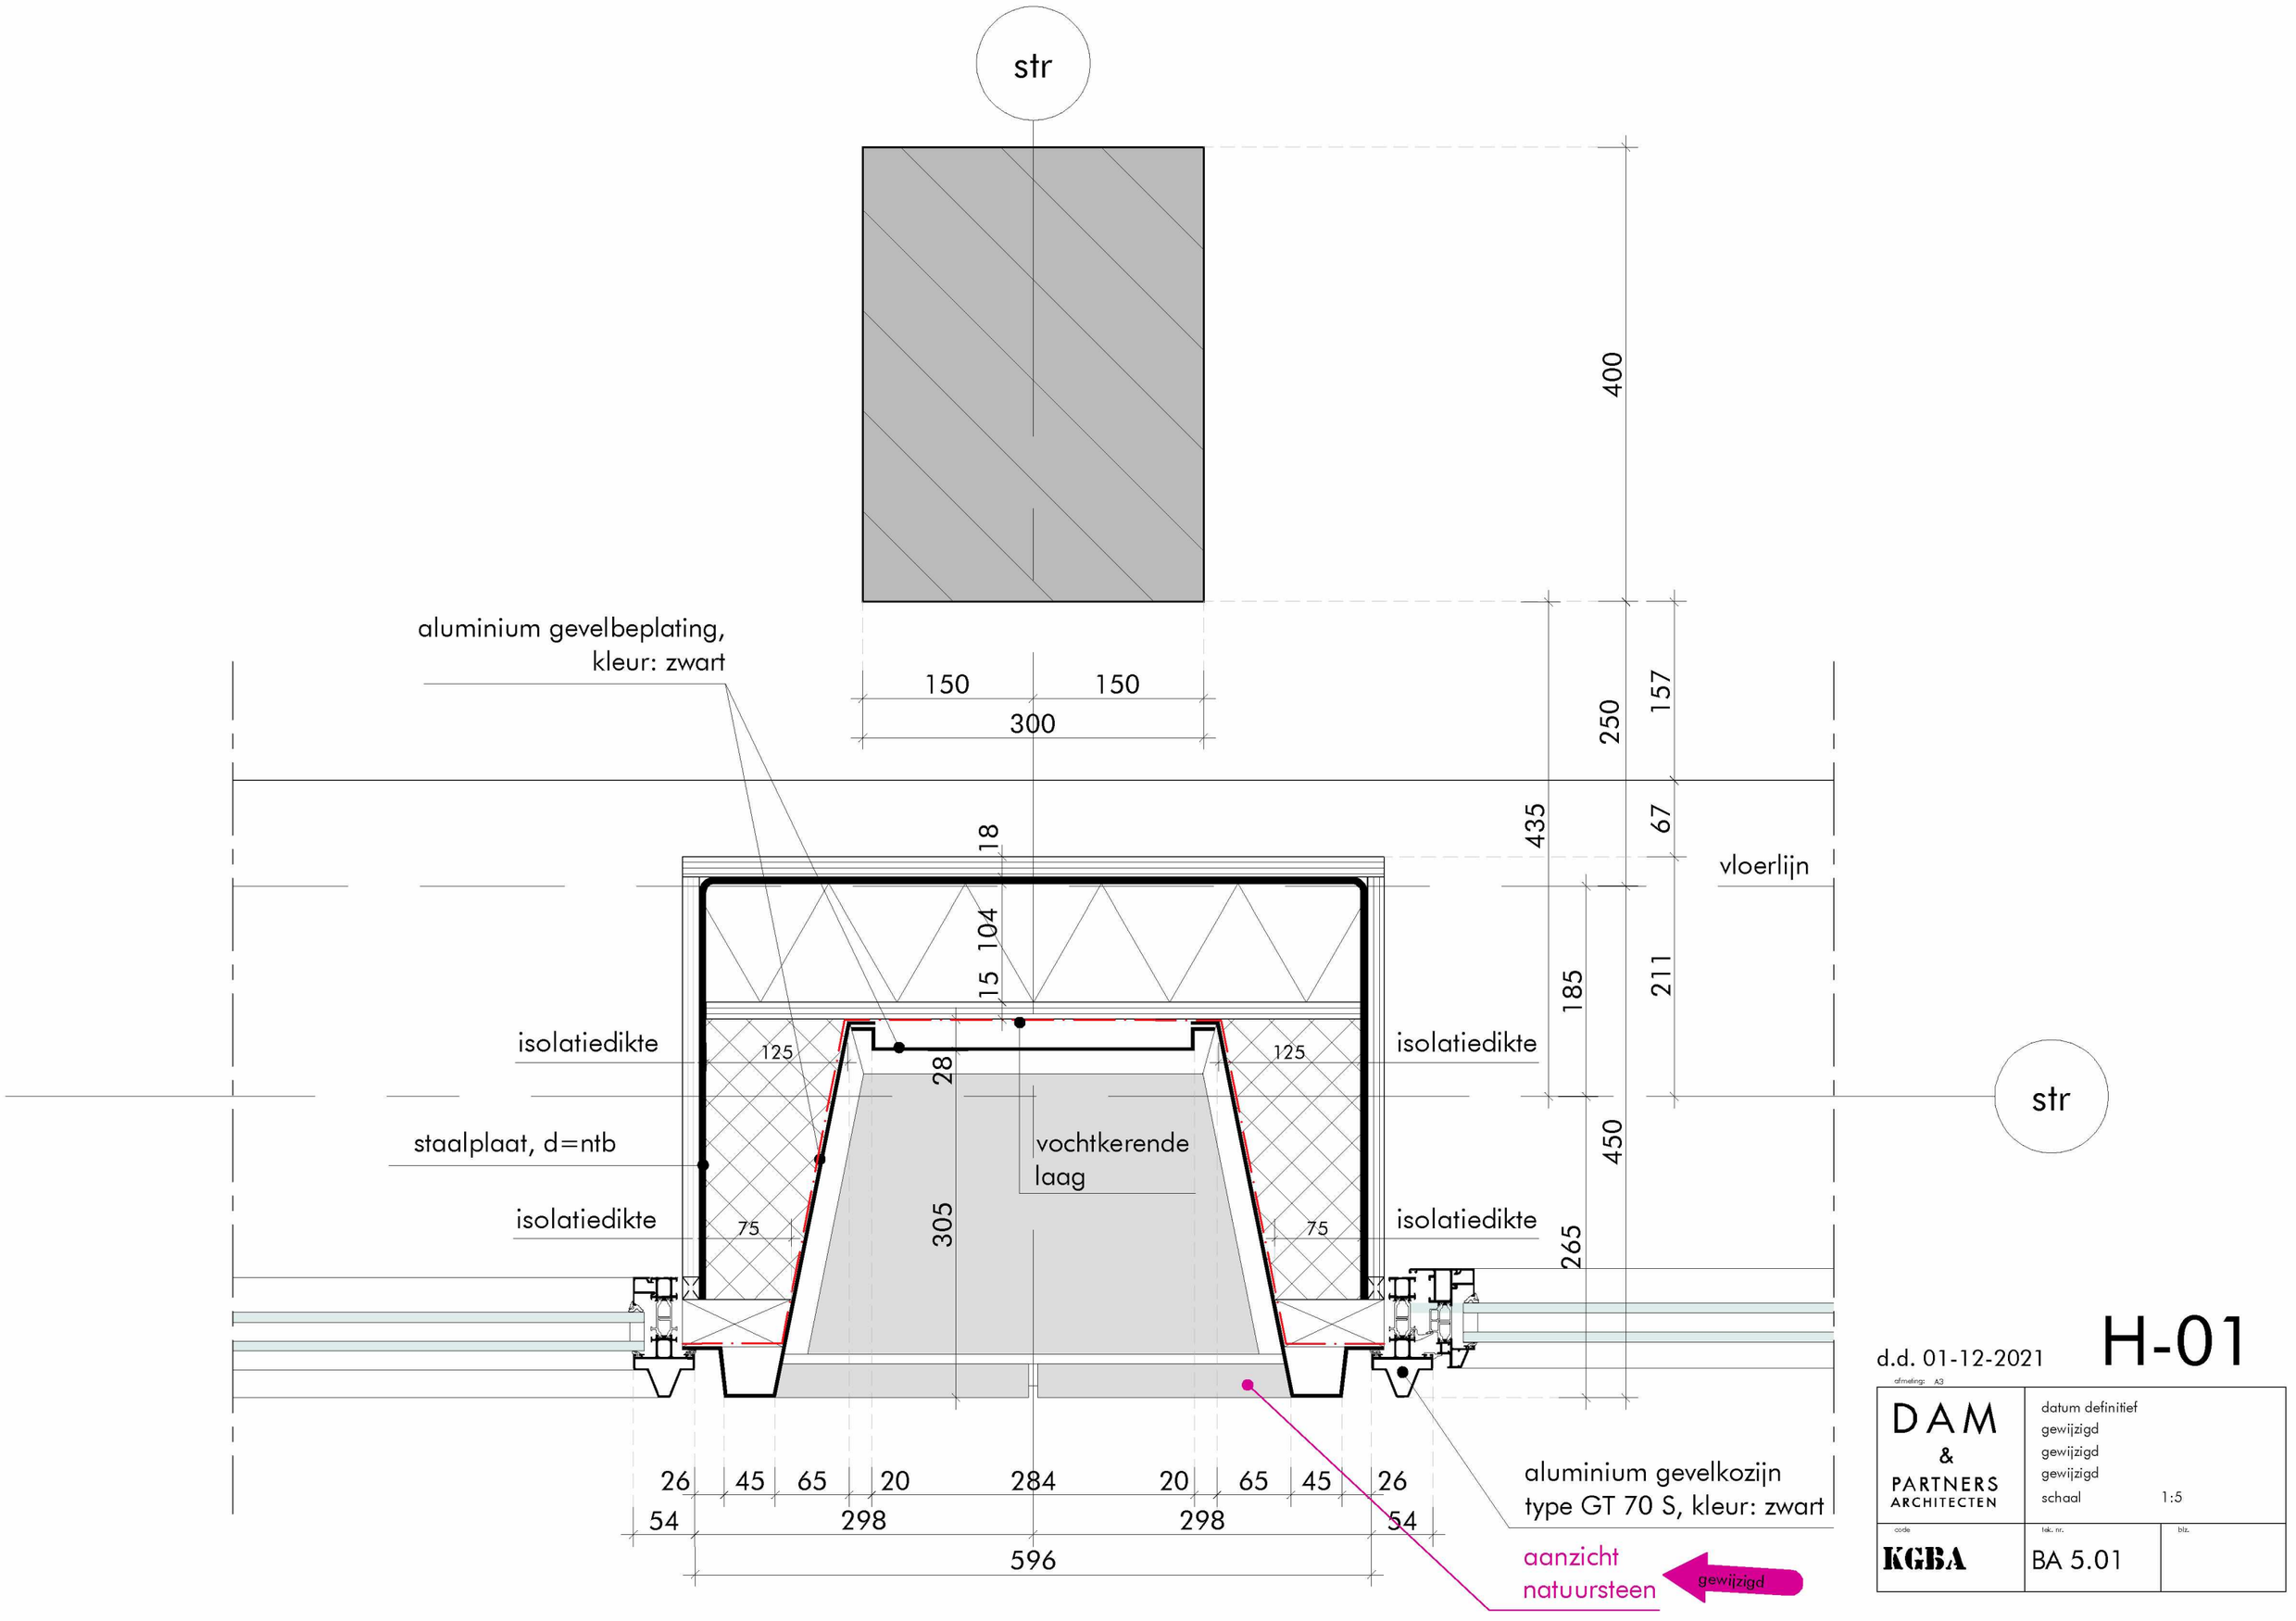

d.d. 01-12-2021

H-01

afmeting: A3

DAM & PARTNERS ARCHITECTEN	datum definitief gewijzigd gewijzigd gewijzigd schaal 1:5	
code KGBA	tek. nr. BA 5.01	blz.

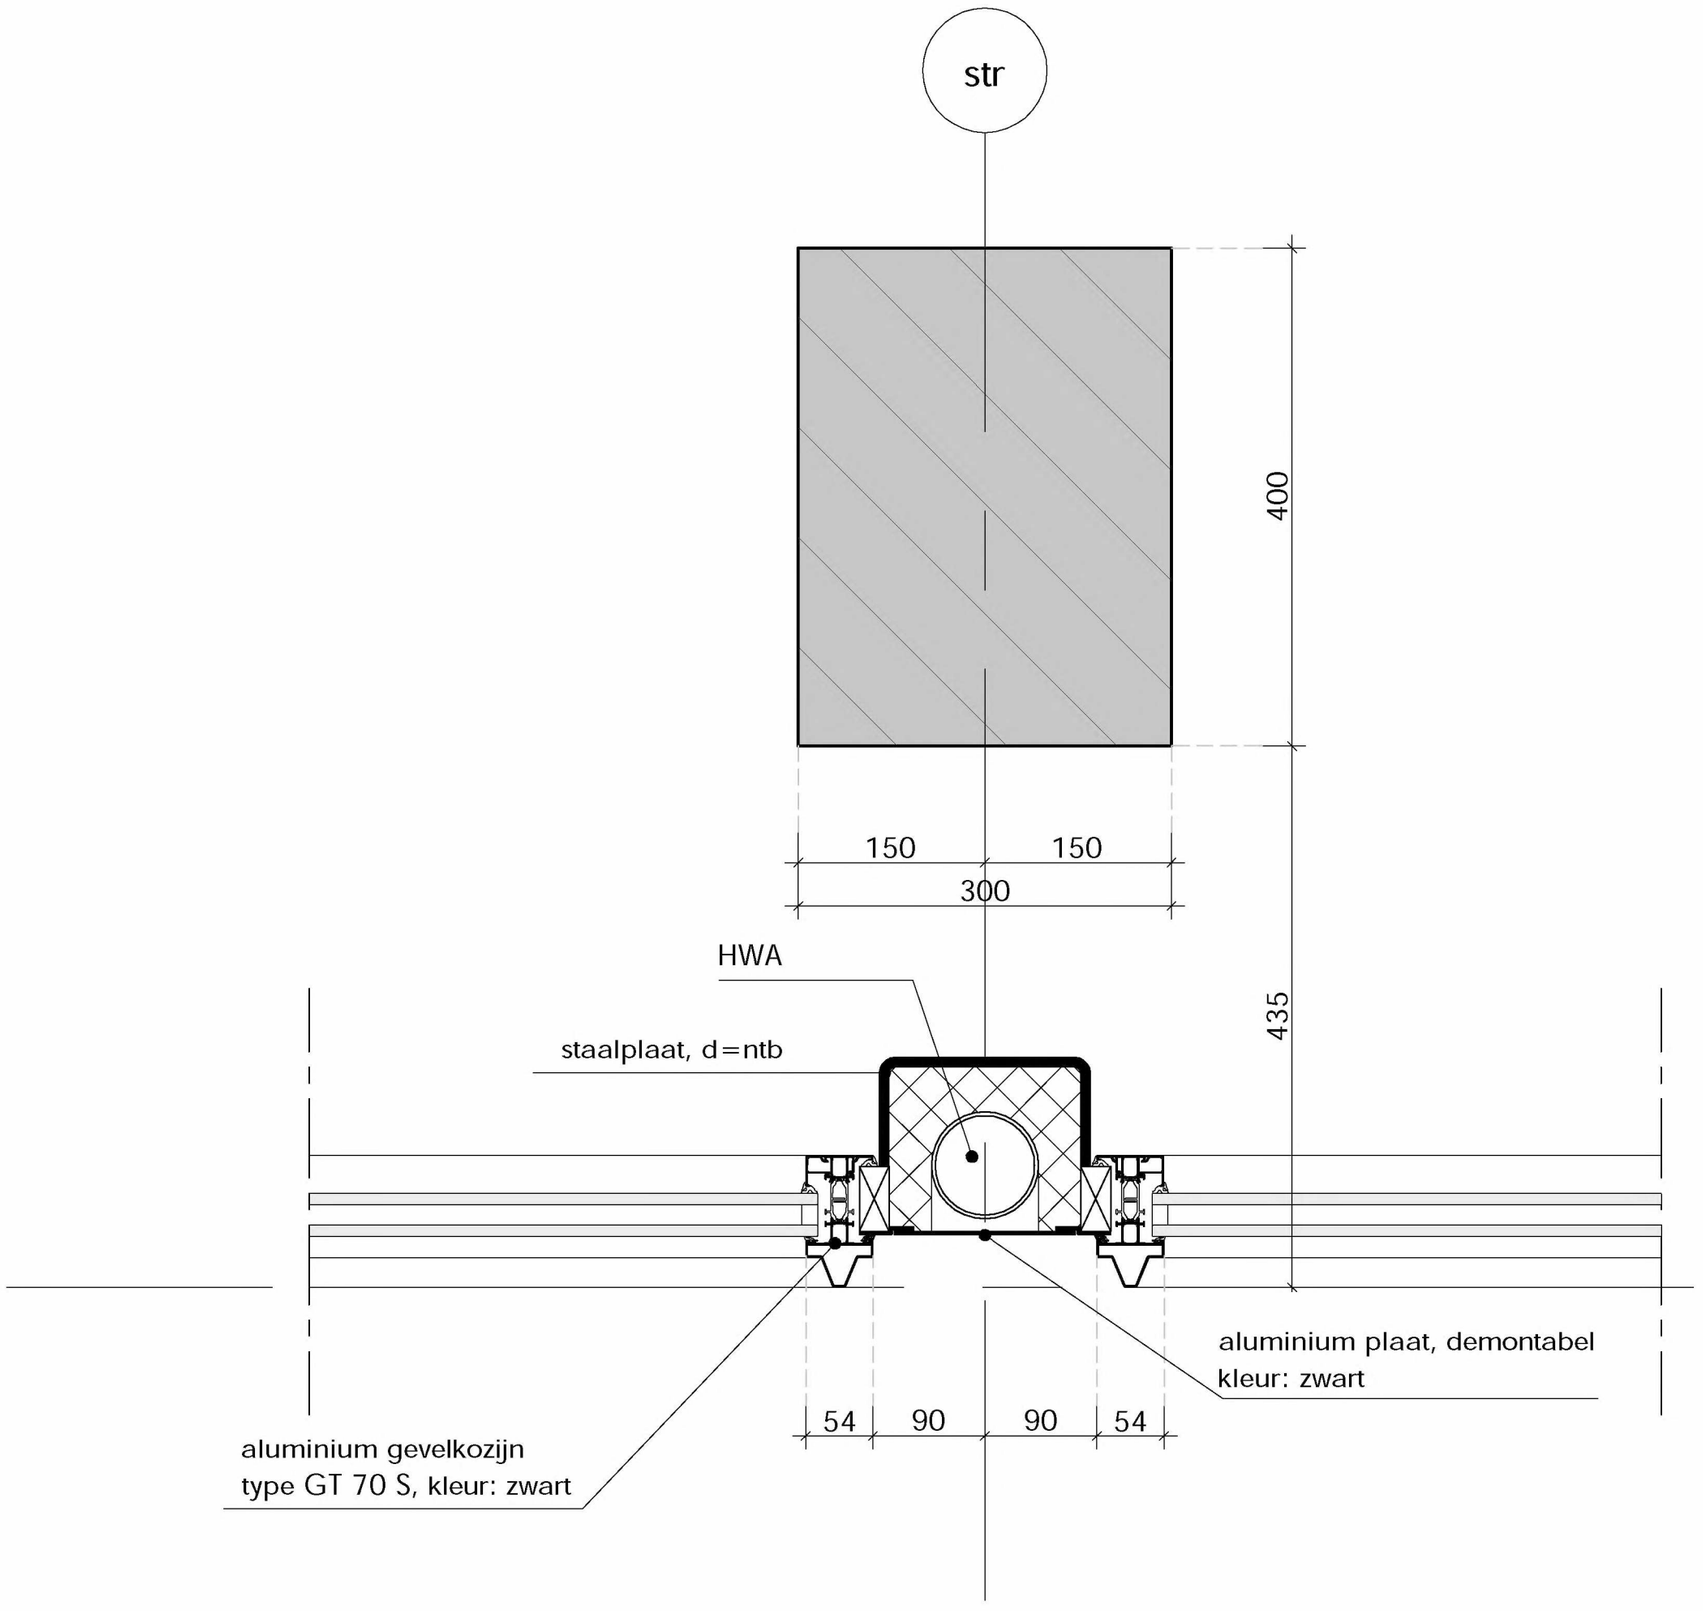

03

H-02

d.d. 01-12-2021

afmeting: A3

DAM & PARTNERS ARCHITECTEN	datum definitief gewijzigd gewijzigd gewijzigd schaal 1:5	
code KGBA	tek. nr. BA 5.01	blz.

01

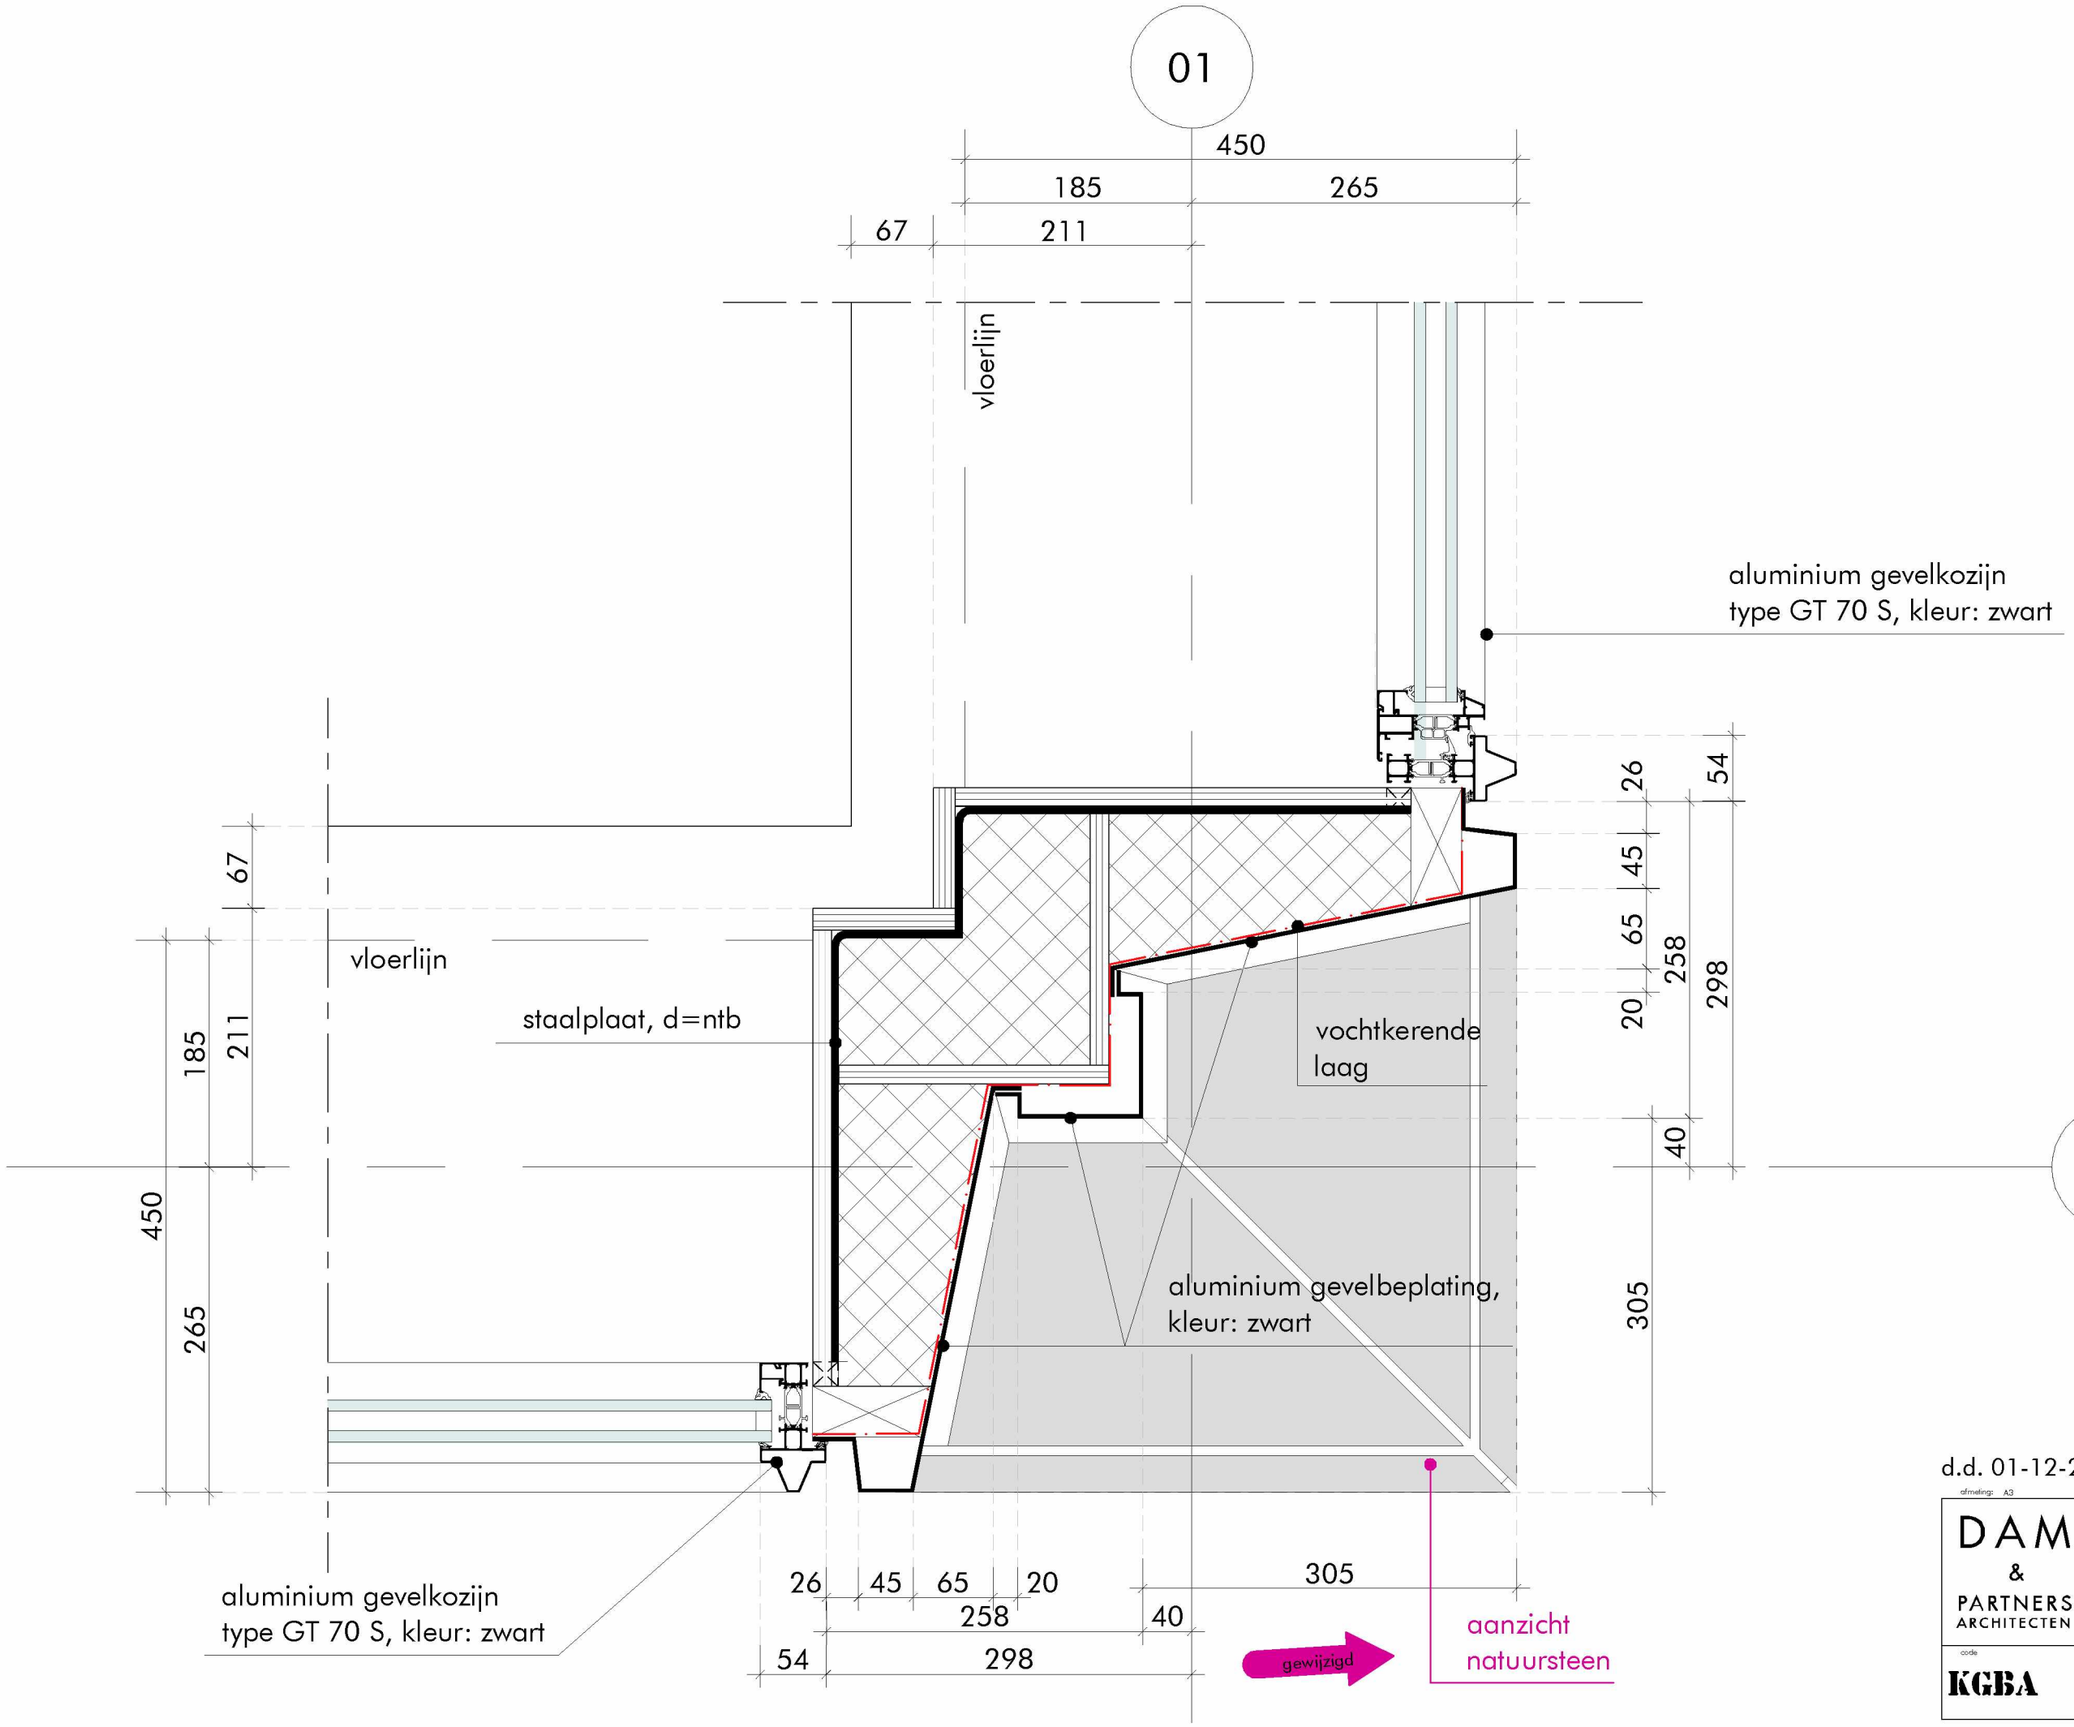

d.d. 01-12-2021

H-03

afmeting: A3

DAM & PARTNERS ARCHITECTEN	datum definitief gewijzigd gewijzigd gewijzigd schaal 1:5	
code KGBA	tek. nr. BA 5.01	blz.

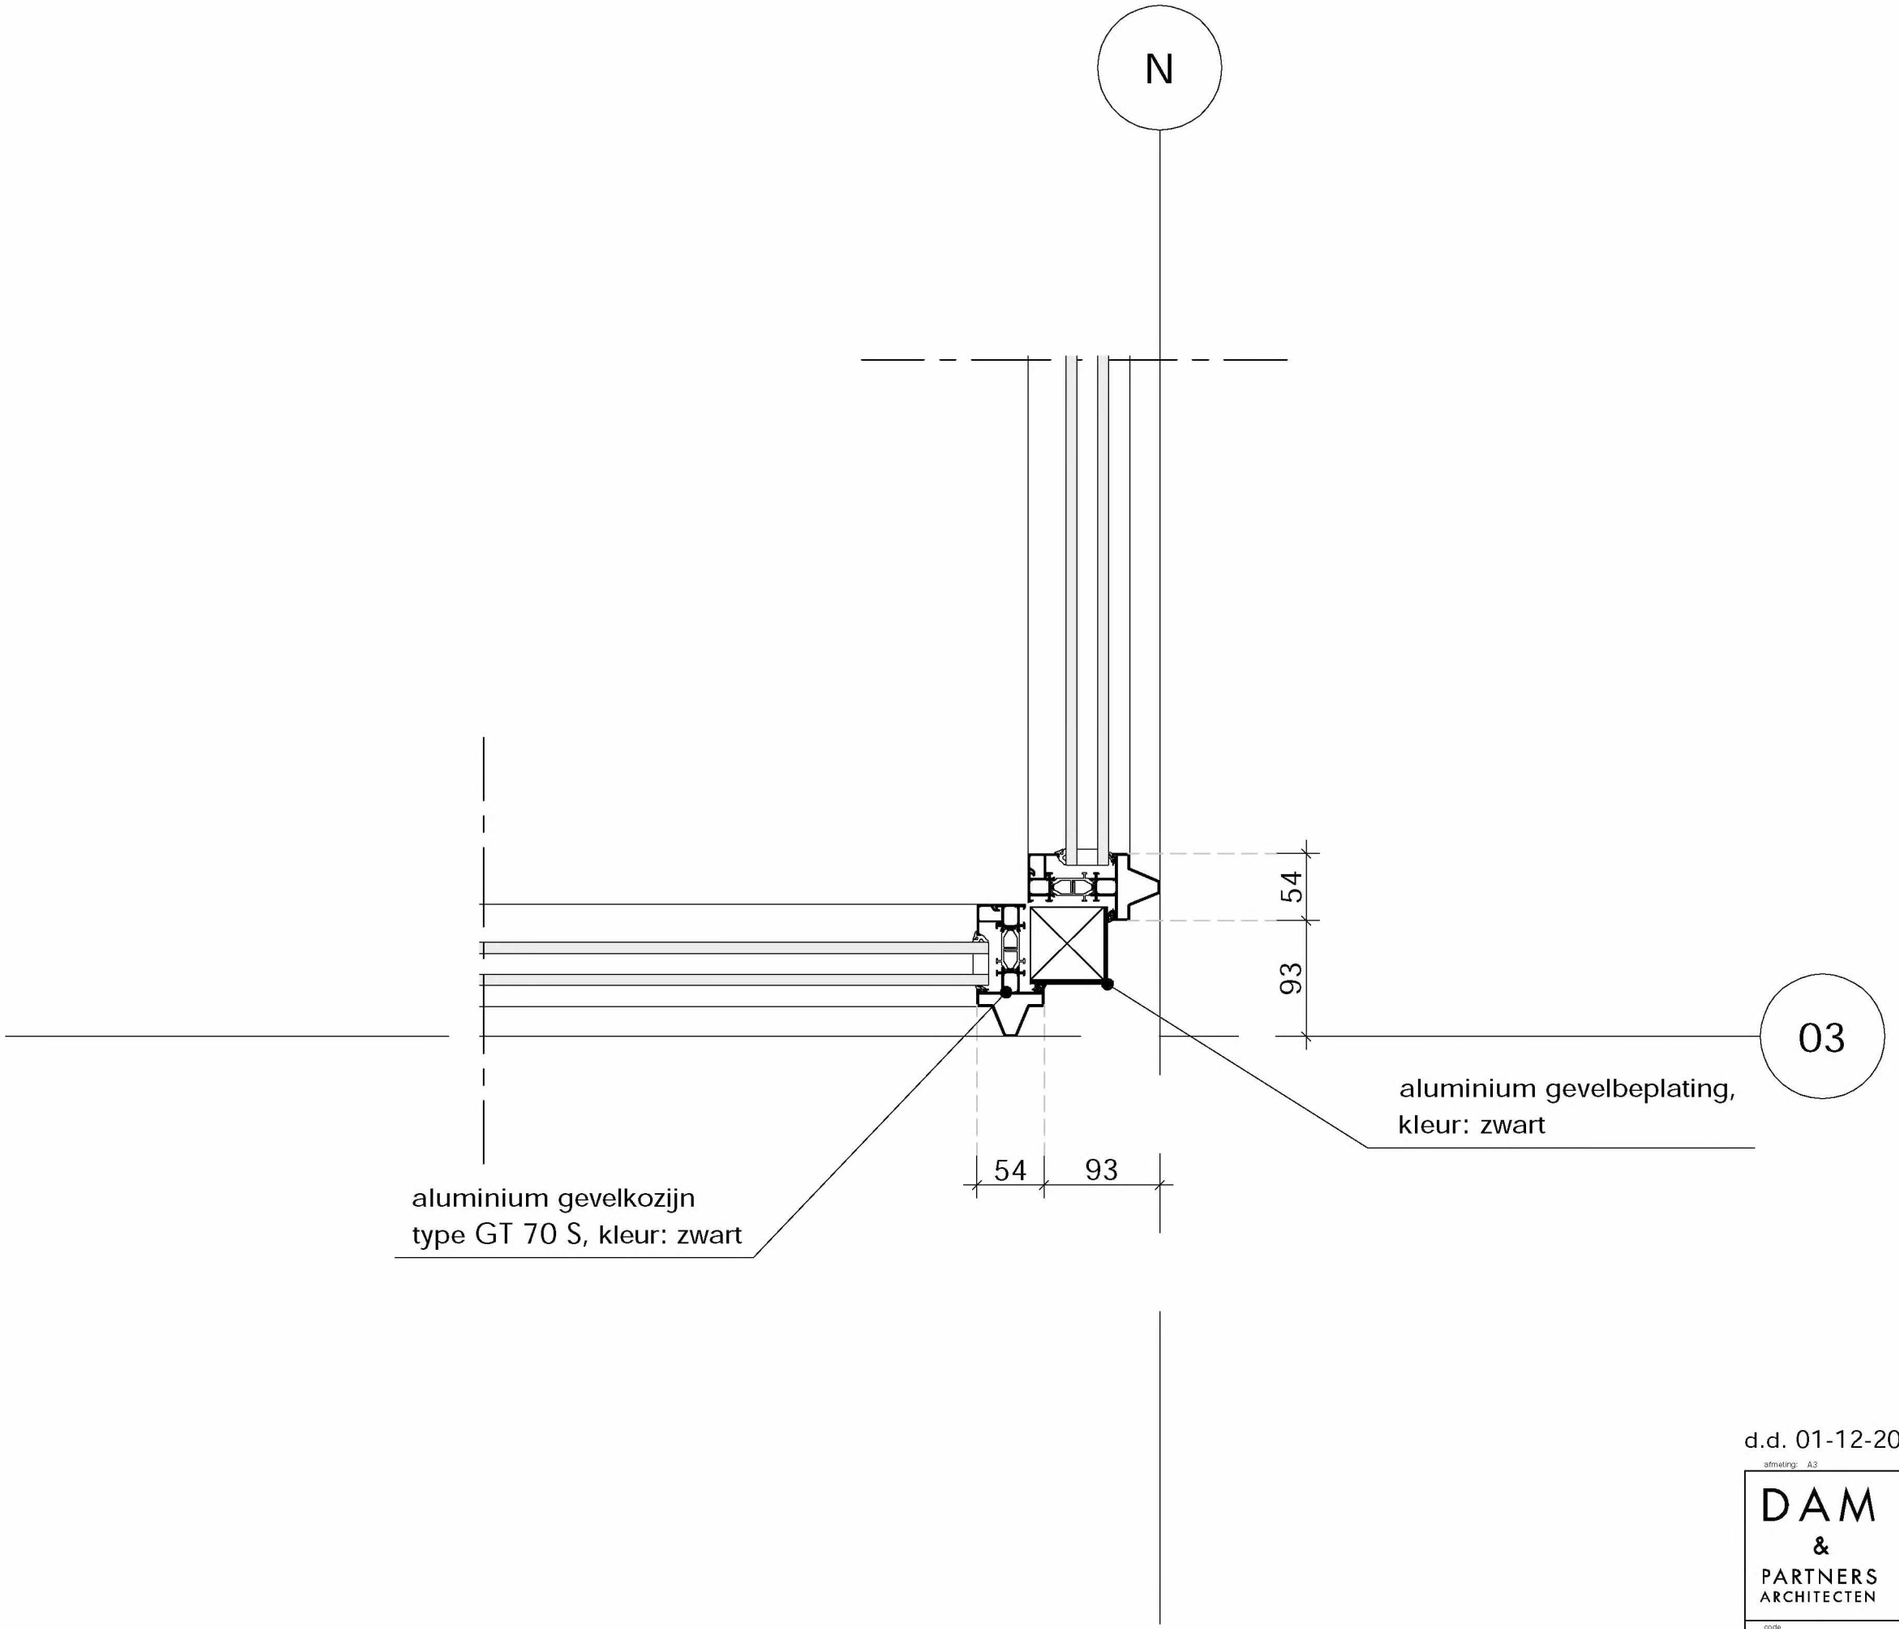

d.d. 01-12-2021

H-04

afmeting: A3

DAM & PARTNERS ARCHITECTEN	datum definitief gewijzigd gewijzigd gewijzigd schaal 1:5	
code KGBA	tek. nr. BA 5.01	blz.

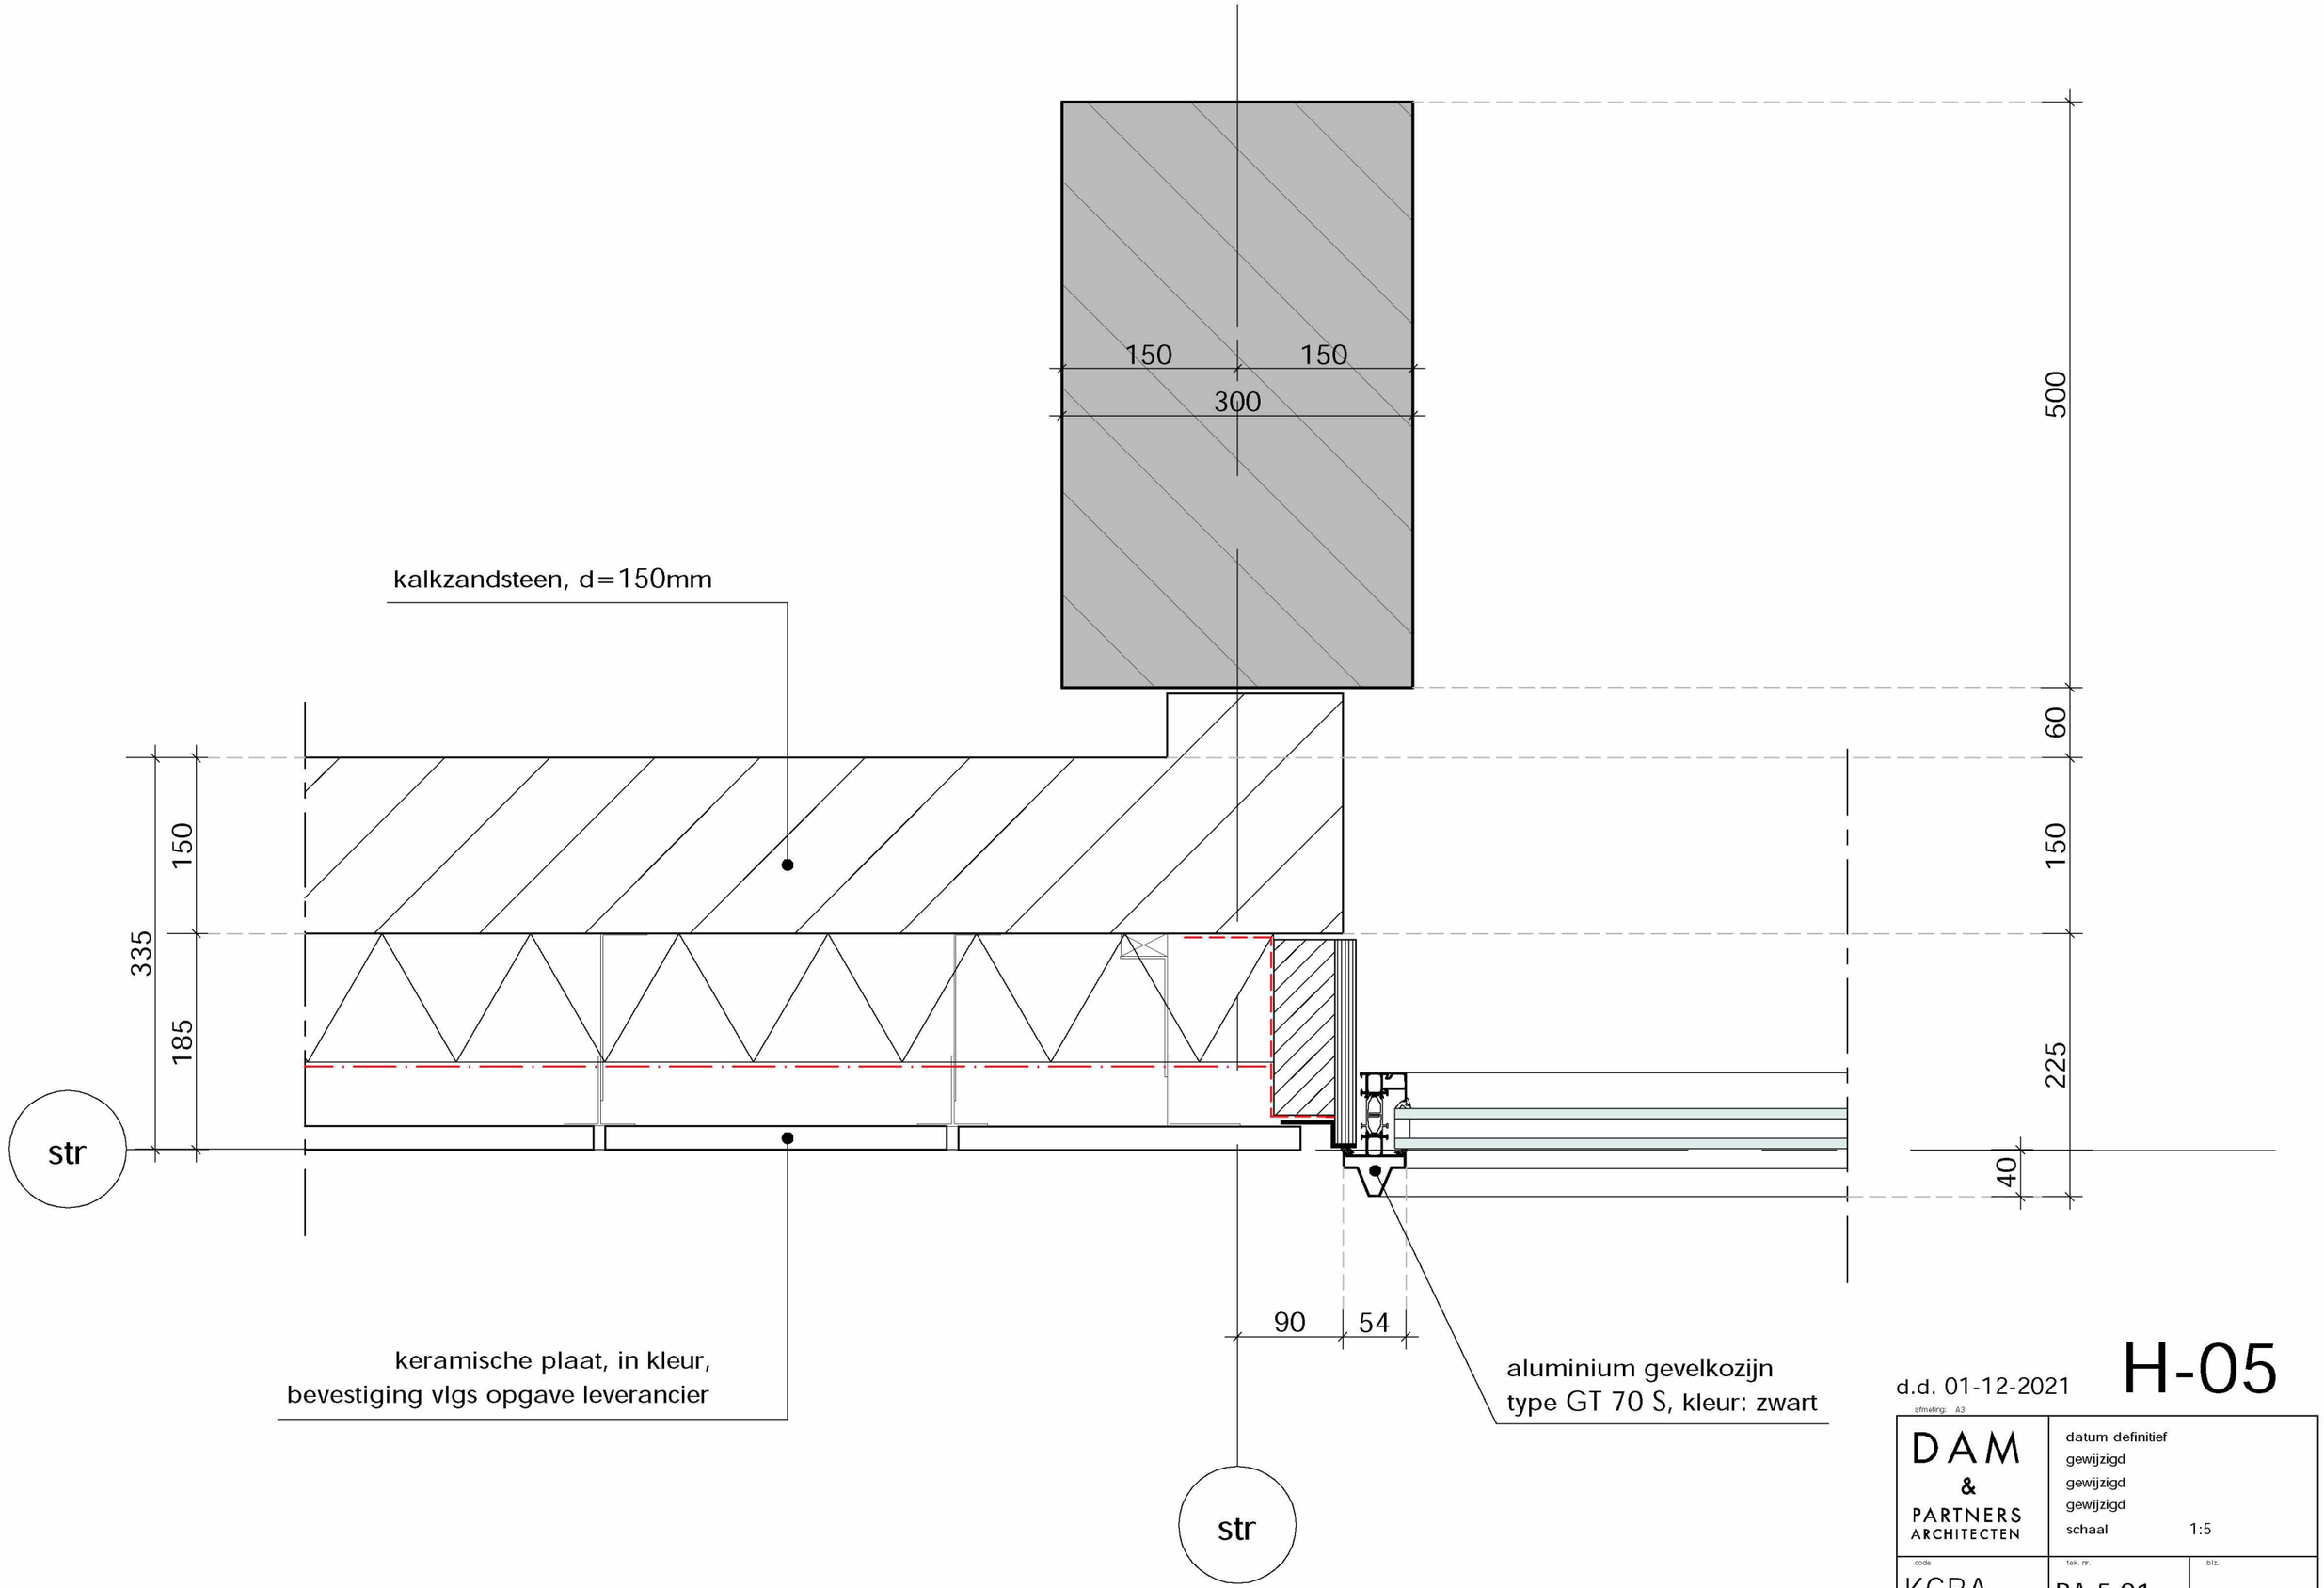

d.d. 01-12-2021

H-05

afmeting: A3

DAM & PARTNERS ARCHITECTEN	datum definitief gewijzigd gewijzigd gewijzigd schaal 1:5	
code KGBA	tek. nr. BA 5.01	blz.

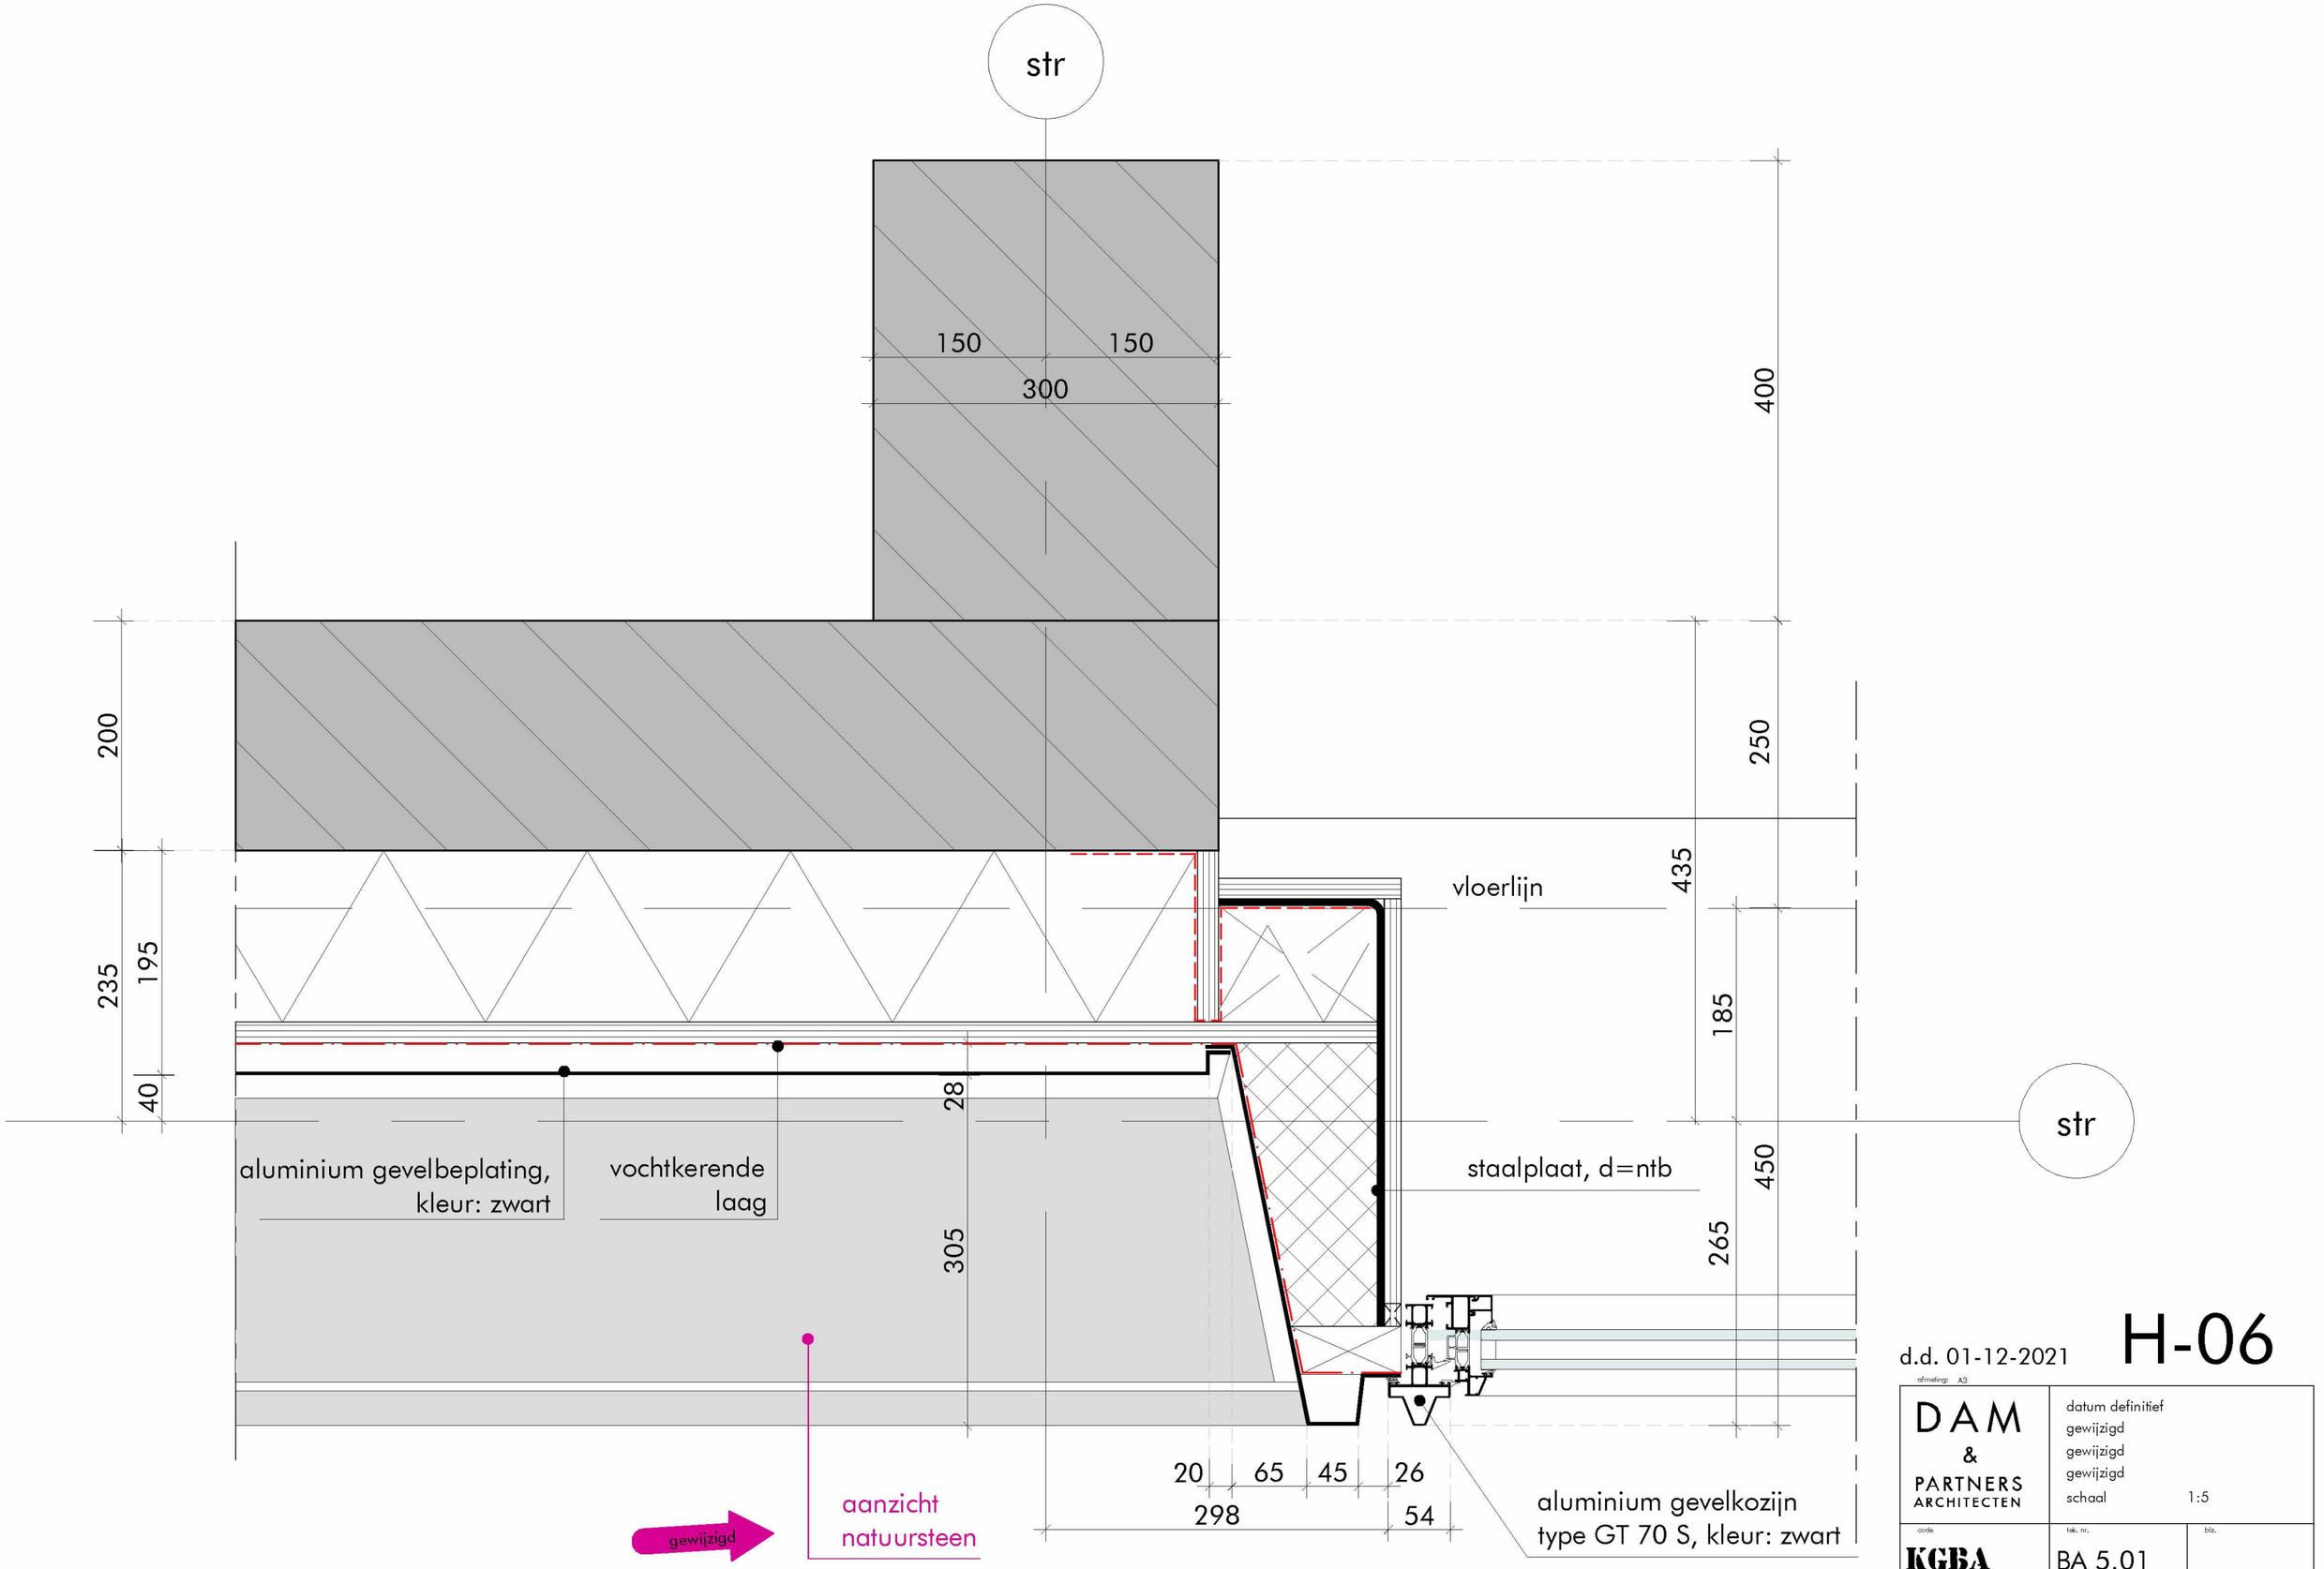

d.d. 01-12-2021

H-06

afmeting: A3

DAM & PARTNERS ARCHITECTEN	datum definitief gewijzigd gewijzigd gewijzigd schaal 1:5	
code KGBA	tek. nr. BA 5.01	blz.

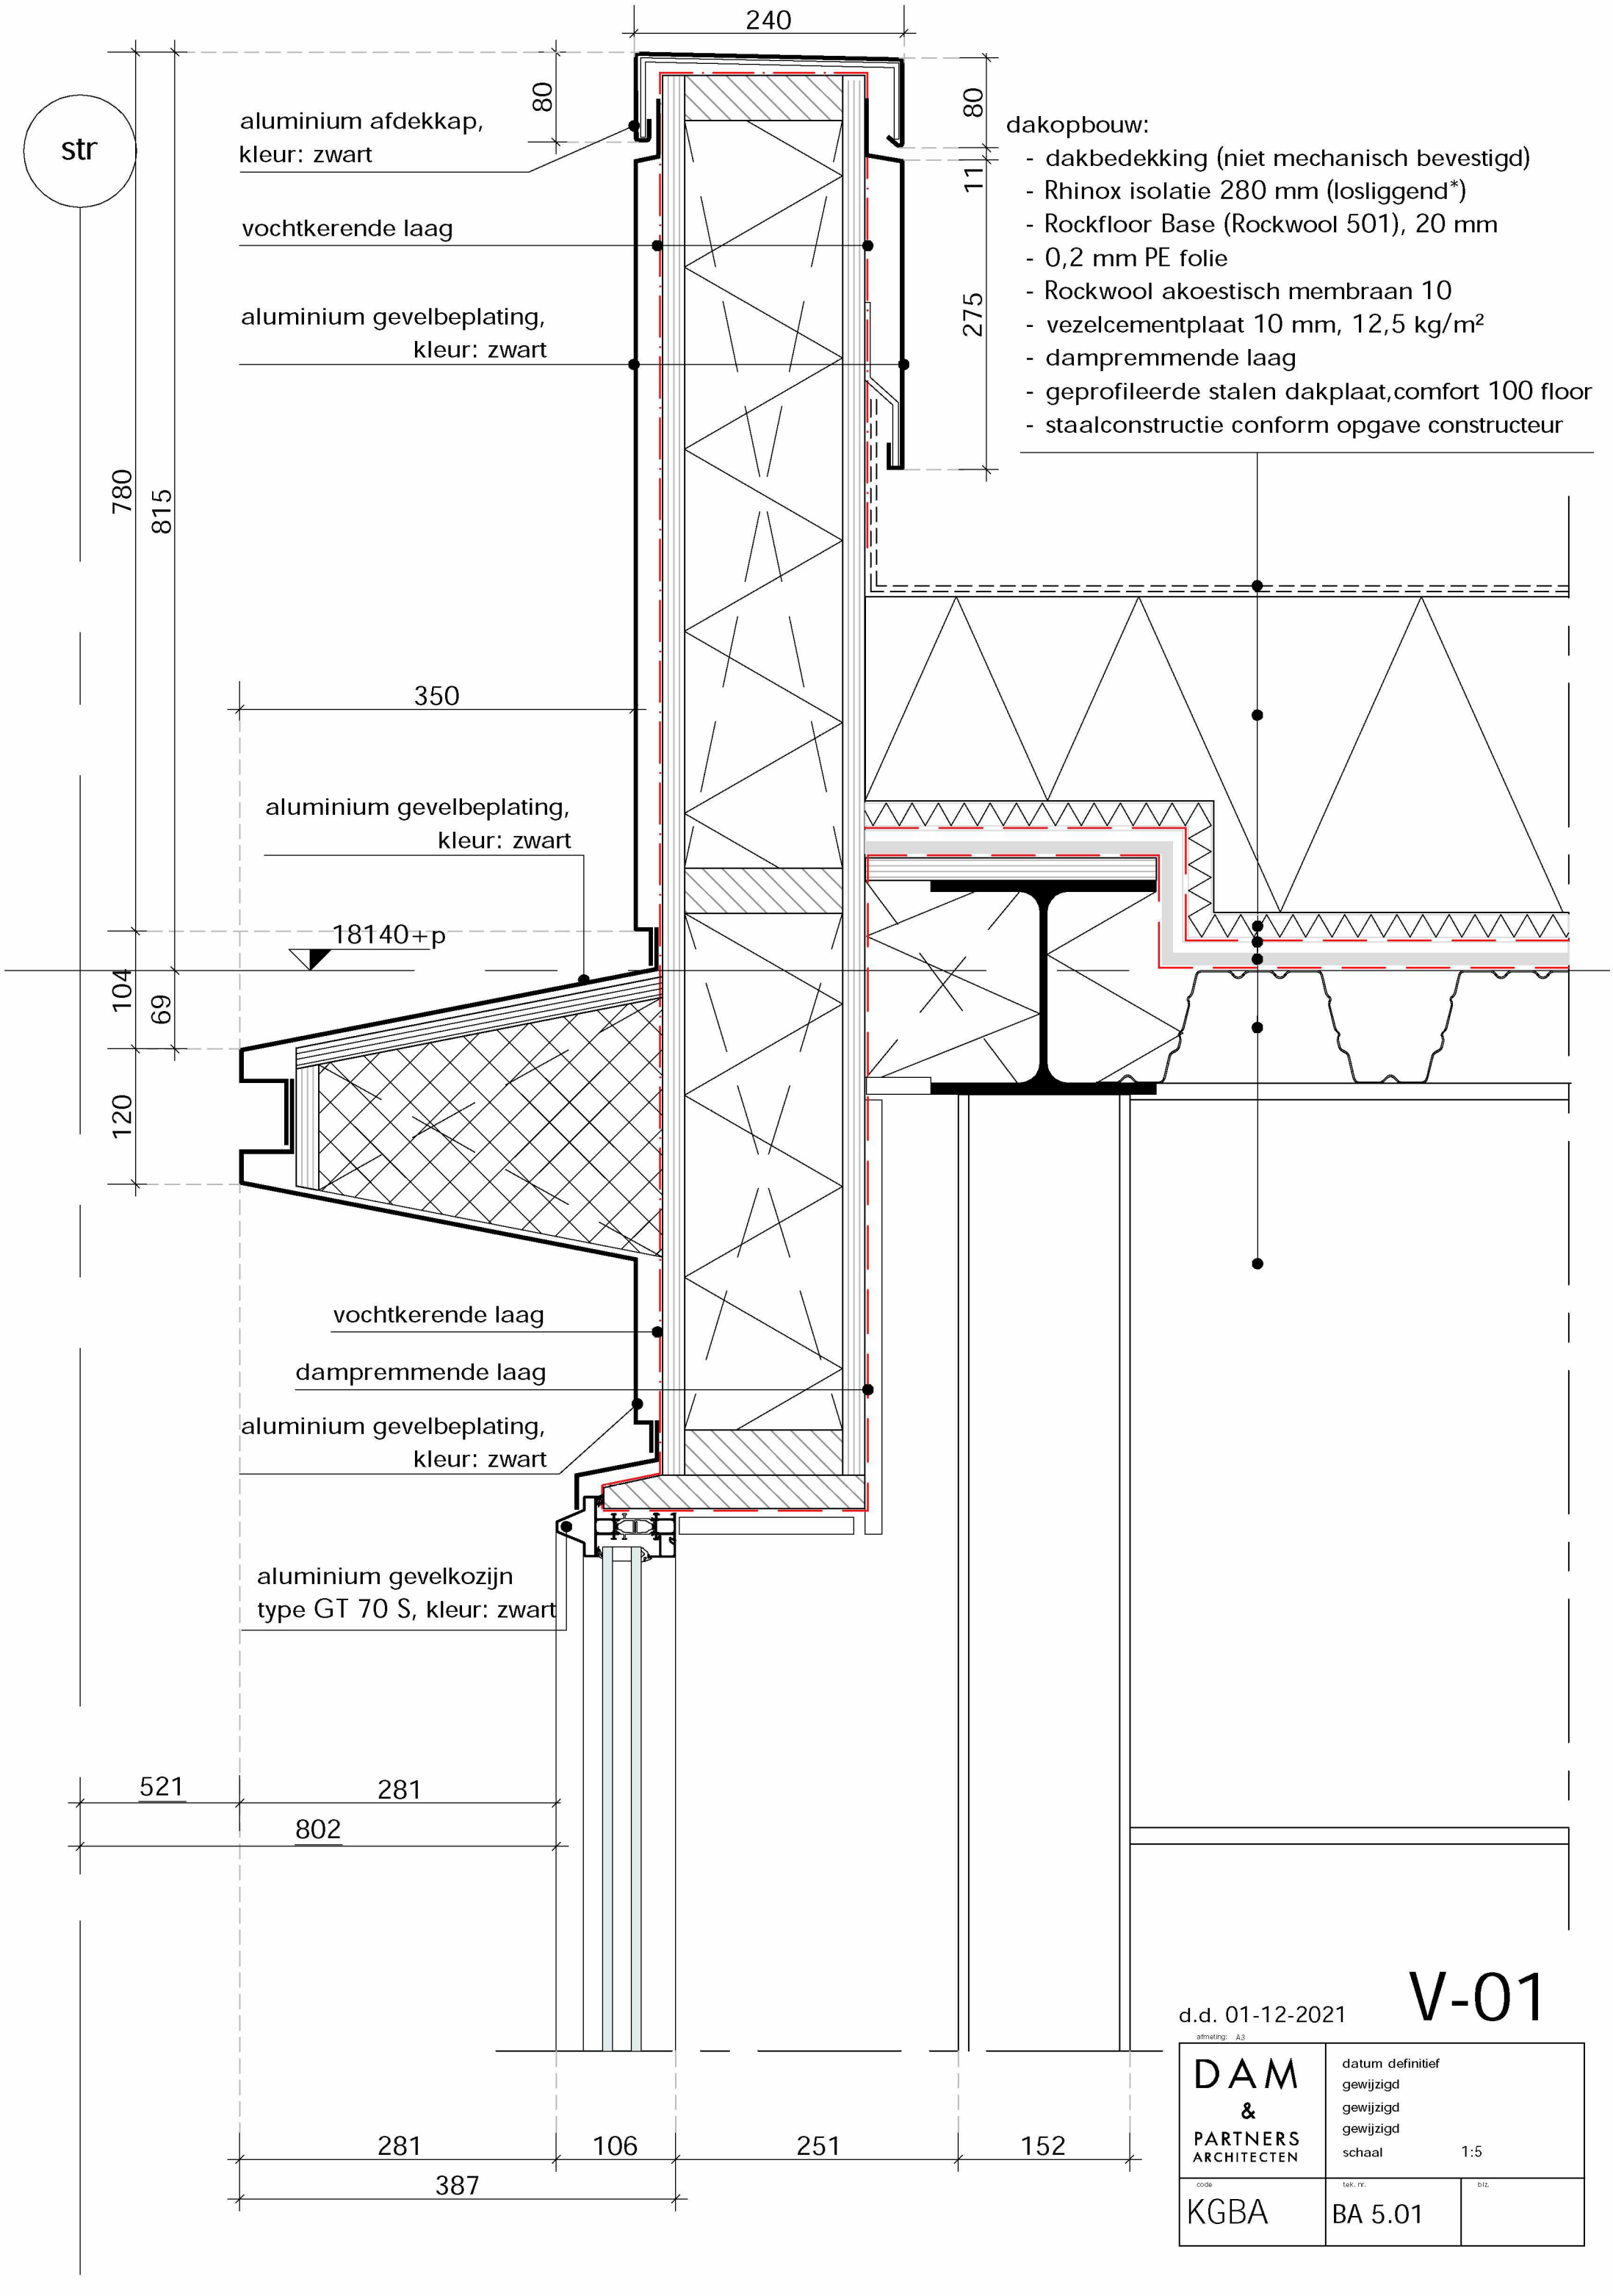

d.d. 01-12-2021

V-01

afmeting: A3		
DAM & PARTNERS ARCHITECTEN	datum definitief gewijzigd gewijzigd gewijzigd schaal 1:5	
code KGBA	tek. nr. BA 5.01	blz.

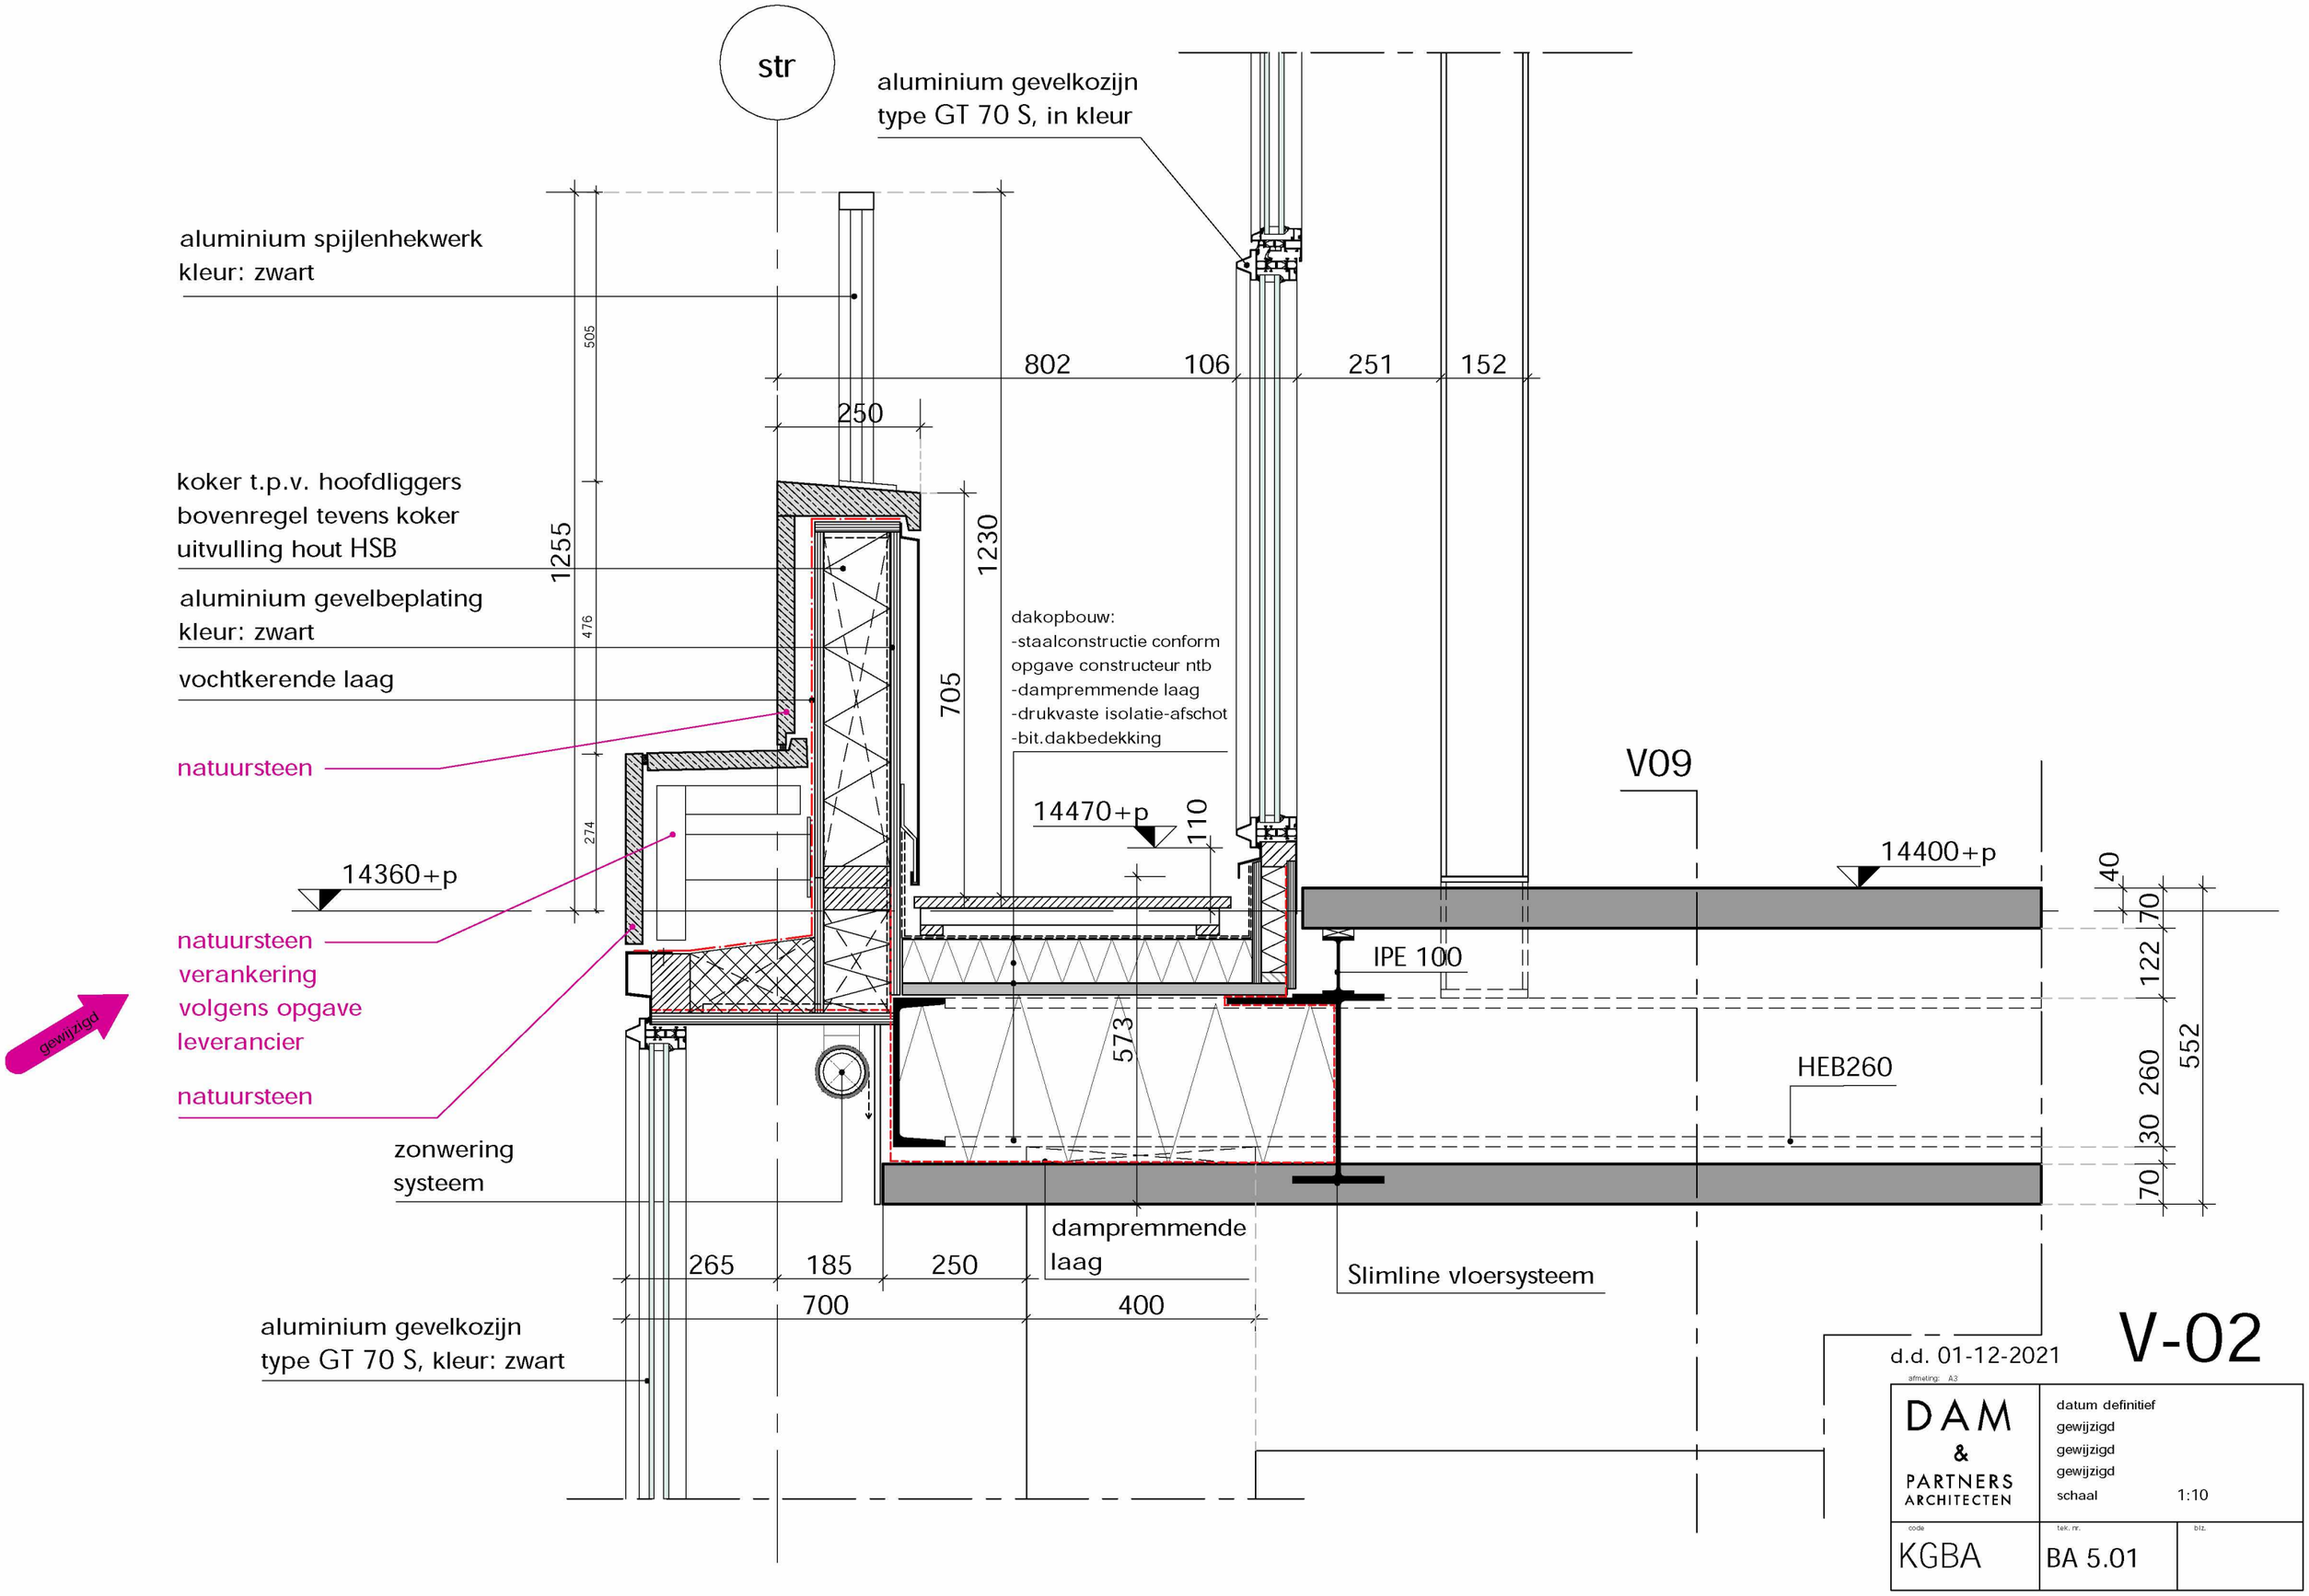
str
aluminium gevelkozijn
type GT 70 S, in kleur
aluminium spijlenhekwerk
kleur: zwart
505
802
106
251
152
250
koker t.p.v. hoofdliggers
bovenregel tevens koker
uitvulling hout HSB
1255
1230
aluminium gevelbeplating
kleur: zwart
476
vochtkerende laag
705
dakopbouw:
-staalconstructie conform
opgave constructeur ntb
-dampremmende laag
-drukvaste isolatie-afschot
-bit.dakbedekking
natuursteen
V09
14470+p
110
274
14360+p
14400+p
40
70
122
natuursteen
verankering
volgens opgave
leverancier
IPE 100
gewijzigd
573
552
260
HEB260
natuursteen
30
zonwering
systeem
70
dampremmende
laag
265
185
250
Slimline vloersysteem
700
400
aluminium gevelkozijn
type GT 70 S, kleur: zwart
d.d. 01-12-2021
V-02
afmeting: A3
DAM
&
PARTNERS
ARCHITECTEN
datum definitief
gewijzigd
gewijzigd
gewijzigd
schaal 1:10
code
KGBA
tek. nr.
BA 5.01
blz.

str

aluminium gevelkozijn
type GT 70 S, kleur: zwart

700
400
265
185
250
211
67
157

gewijzigd

natuursteen verankering volgens opgave leverancier

natuursteen

gevelondersteuning conform opgave constructeur;
staalplaat dikte 15mm, breed 120mm.
min 2 stuks/2500mm

kabelgoot:
-h=170mm
-waar mogelijke scheidingswanden worden toegepast beide kanten
1 m1 opvullen met minerale wol

klos onder kabelgoot

10260+p
7380+p

592
360
267
68
54
41
75
75
41
54
100
104
470
120
20
170
190
20
200
550
250

zonwering
systeem

aluminium gevelkozijn
type GT 70 S, kleur: zwart

V-03

d.d. 01-12-2021

afmeting: A3

DAM & PARTNERS ARCHITECTEN

datum definitief
gewijzigd
gewijzigd
gewijzigd
schaal 1:5

code KGBA

tek. nr. BA 5.01

blz.

str

hoogwaardige isolatie

vochtkerende laag

435

700

400

265

40

43

110

dampremmendelaag

gipsplaat

kabelgoot:
-h=170mm
-waar mogelijke scheidingswanden worden toegepast beide kanten
1 m1 opvullen met minerale wol

20

170

190

20

klos onder kabelgoot

68

360

267

200

250

550

natuursteen

natuursteen
verankering
volgens
opgave
leverancier

gewijzigd

d.d. 01-12-2021

V-3A

afmeting: A3

DAM & PARTNERS ARCHITECTEN

datum definitief
gewijzigd
gewijzigd
gewijzigd
schaal 1:5

code KGBA

tek. nr. BA 5.01

blz.

str

aluminium gevelkozijn
type GT 70 S, kleur: zwart

700
400
265
185
250
211
67
157

gewijzigd

natuursteen verankering volgens opgave leverancier

natuursteen

gevelondersteuning conform opgave constructeur;
staalplaat dikte 15mm, breed 120mm.
min 2 stuks/2500mm

kabelgoot:
-h=170mm
-waar mogelijke scheidingswanden
worden toegepast beide kanten
1 m1 opvullen met minerale wol

klos onder kabelgoot

10260+p
7380+p

54
41
75
100
20
170
190
20
466
350
735
200
486
468
550
18

265
40
305
30
35
80
250

d.d. 01-12-2021

V-04

afmeting: A3

DAM & PARTNERS ARCHITECTEN

datum definitief
gewijzigd
gewijzigd
gewijzigd
schaal 1:5

code KGBA

tek. nr. BA 5.01

blz.

str

aluminium gevelkozijn
type GT 70 S, kleur: zwart

700
400
265
185
250
211
67
157

gewijzigd

natuursteen verankering volgens opgave leverancier

natuursteen

gevelondersteuning conform opgave constructeur;
staalplaat dikte 15mm, breed 120mm.
min 2 stuks/2500mm

kabelgoot:
-h=170mm
-waar mogelijke scheidingswanden
worden toegepast beide kanten
1 m1 opvullen met minerale wol

klos onder kabelgoot

4140+p

54
41
75
100
20
170
190
20
466
350
200
305
30
35
80
250
265
40
550
46

stalen luifel vzv
-dubbele hoeklijnen
-staalplaat
-trek(-druk) stang
afmeting te bepalen
door de constructeur
-kleur: zwart

d.d. 01-12-2021

V-05

afmeting: A3

DAM & PARTNERS ARCHITECTEN

datum definitief
gewijzigd
gewijzigd
gewijzigd
schaal 1:5

code KGBA

tek. nr. BA 5.01

blz.

str

aluminium gevelkozijn
type GT 70 S, kleur: zwart

700
400
265
185
250
211
67
157

gewijzigd

natuursteen verankering volgens opgave leverancier

natuursteen

gevelondersteuning conform opgave constructeur;
staalplaat dikte 15mm, breed 120mm.
min 2 stuks/2500mm

kabelgoot:
-h=170mm
-waar mogelijke scheidingswanden
worden toegepast beide kanten
1 m1 opvullen met minerale wol

klos onder kabelgoot

7380+p

592
54
41
75
360
68
267
100
470
104
120
200
20
170
190
20
550
250

zonwering
systeem

aluminium gevelkozijn
type GT 70 S, kleur: zwart

V-06

d.d. 01-12-2021

afmeting: A3

DAM & PARTNERS ARCHITECTEN

datum definitief
gewijzigd
gewijzigd
gewijzigd
schaal 1:5

code KGBA

tek. nr. BA 5.01

blz.

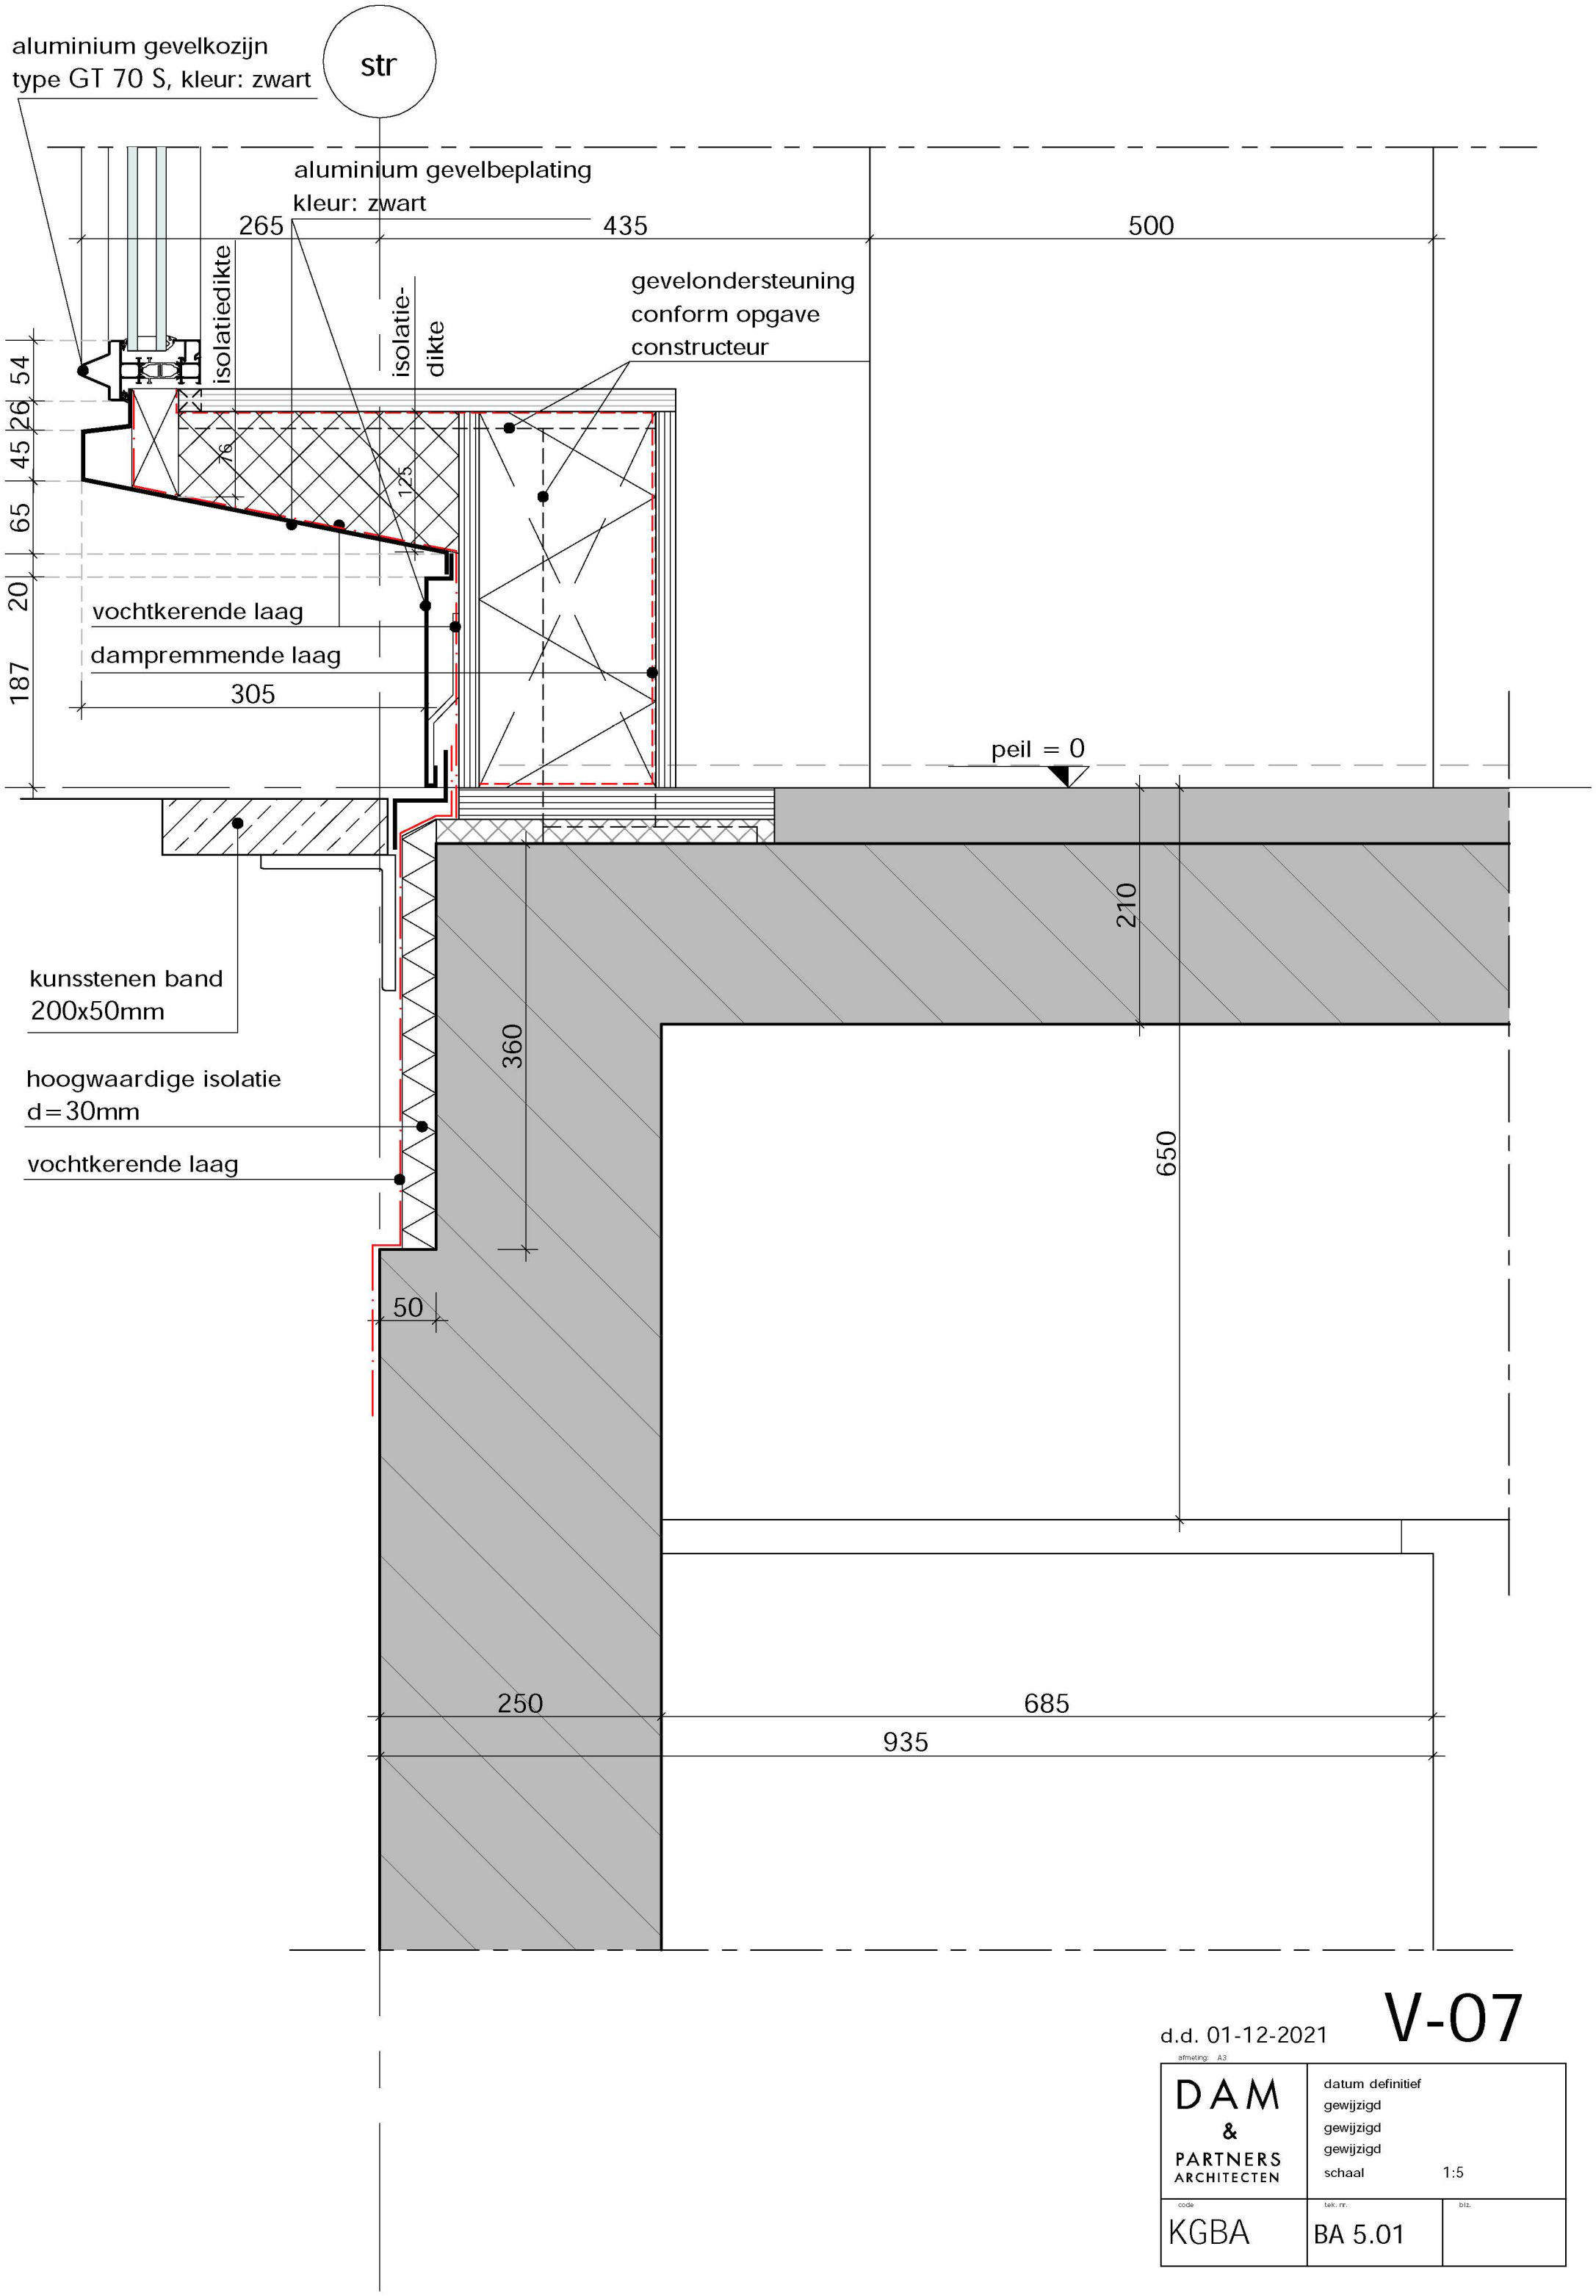

d.d. 01-12-2021

V-07

afmeting: A3

DAM & PARTNERS ARCHITECTEN	datum definitief gewijzigd gewijzigd gewijzigd schaal 1:5	
code KGBA	tek. nr. BA 5.01	blz.

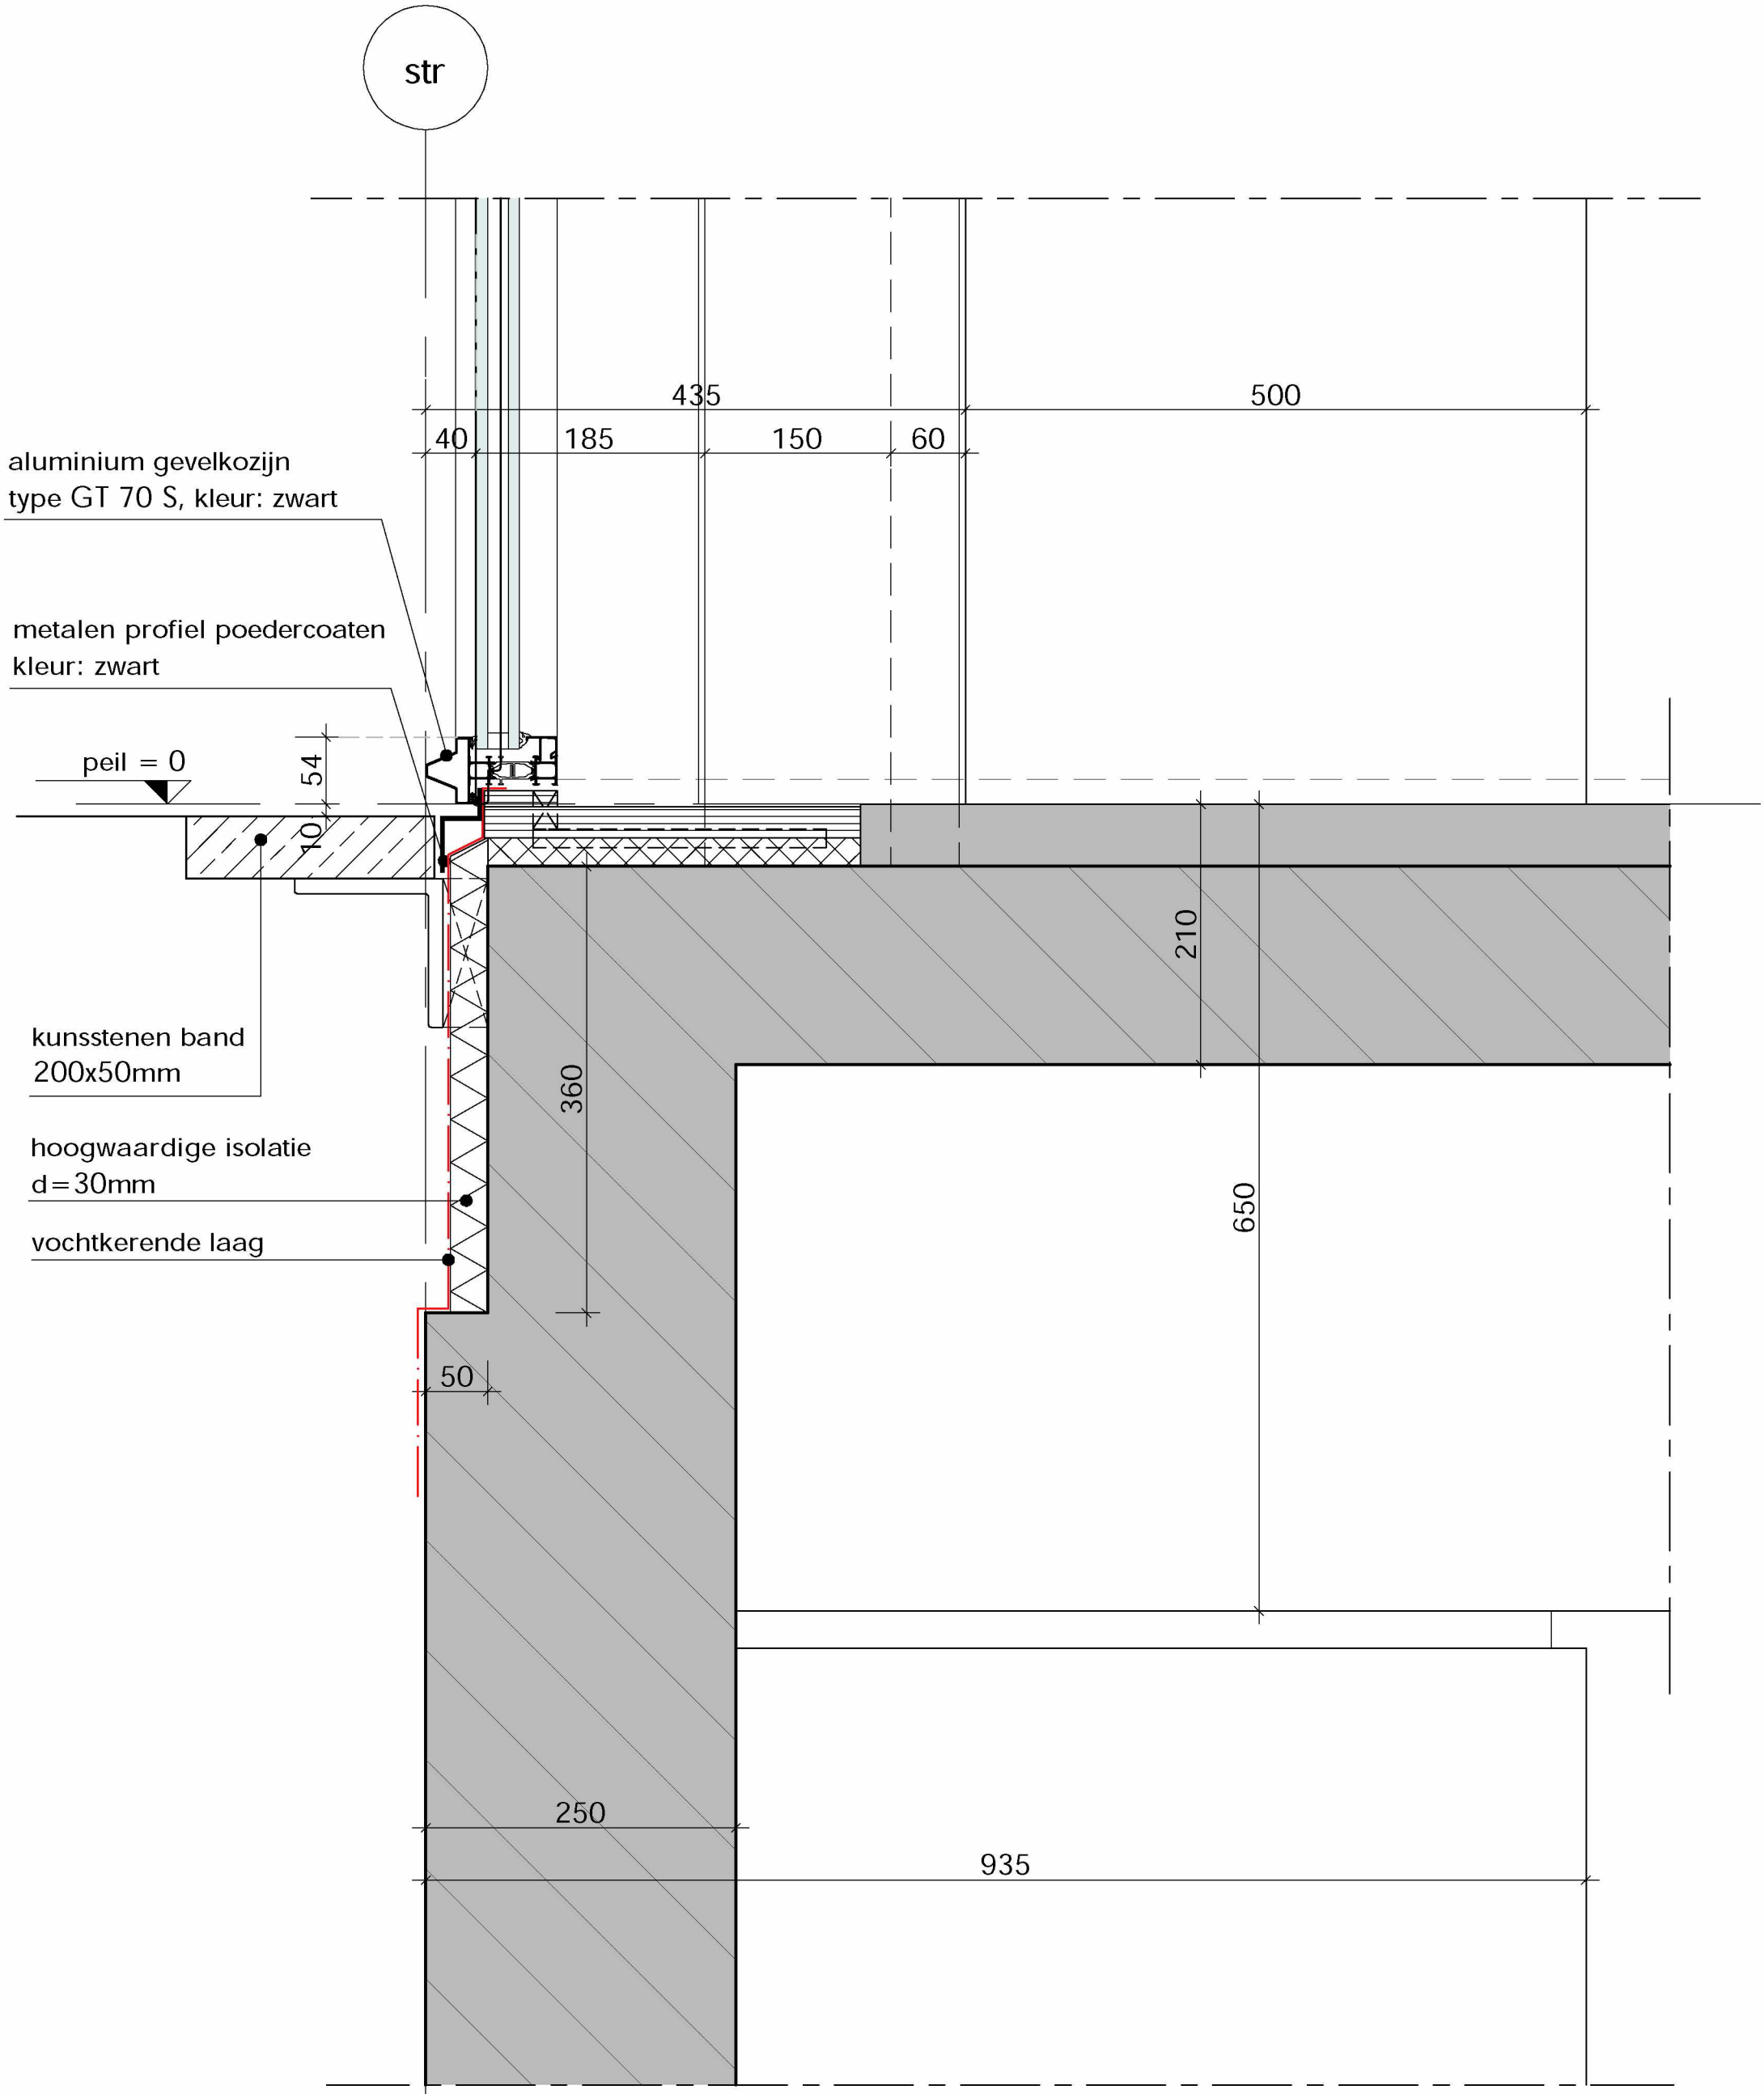

d.d. 01-12-2021

V-08

afmeting: A3

DAM & PARTNERS ARCHITECTEN	datum definitief gewijzigd gewijzigd gewijzigd schaal 1:5	
code KGBA	tek. nr. BA 5.01	blz.

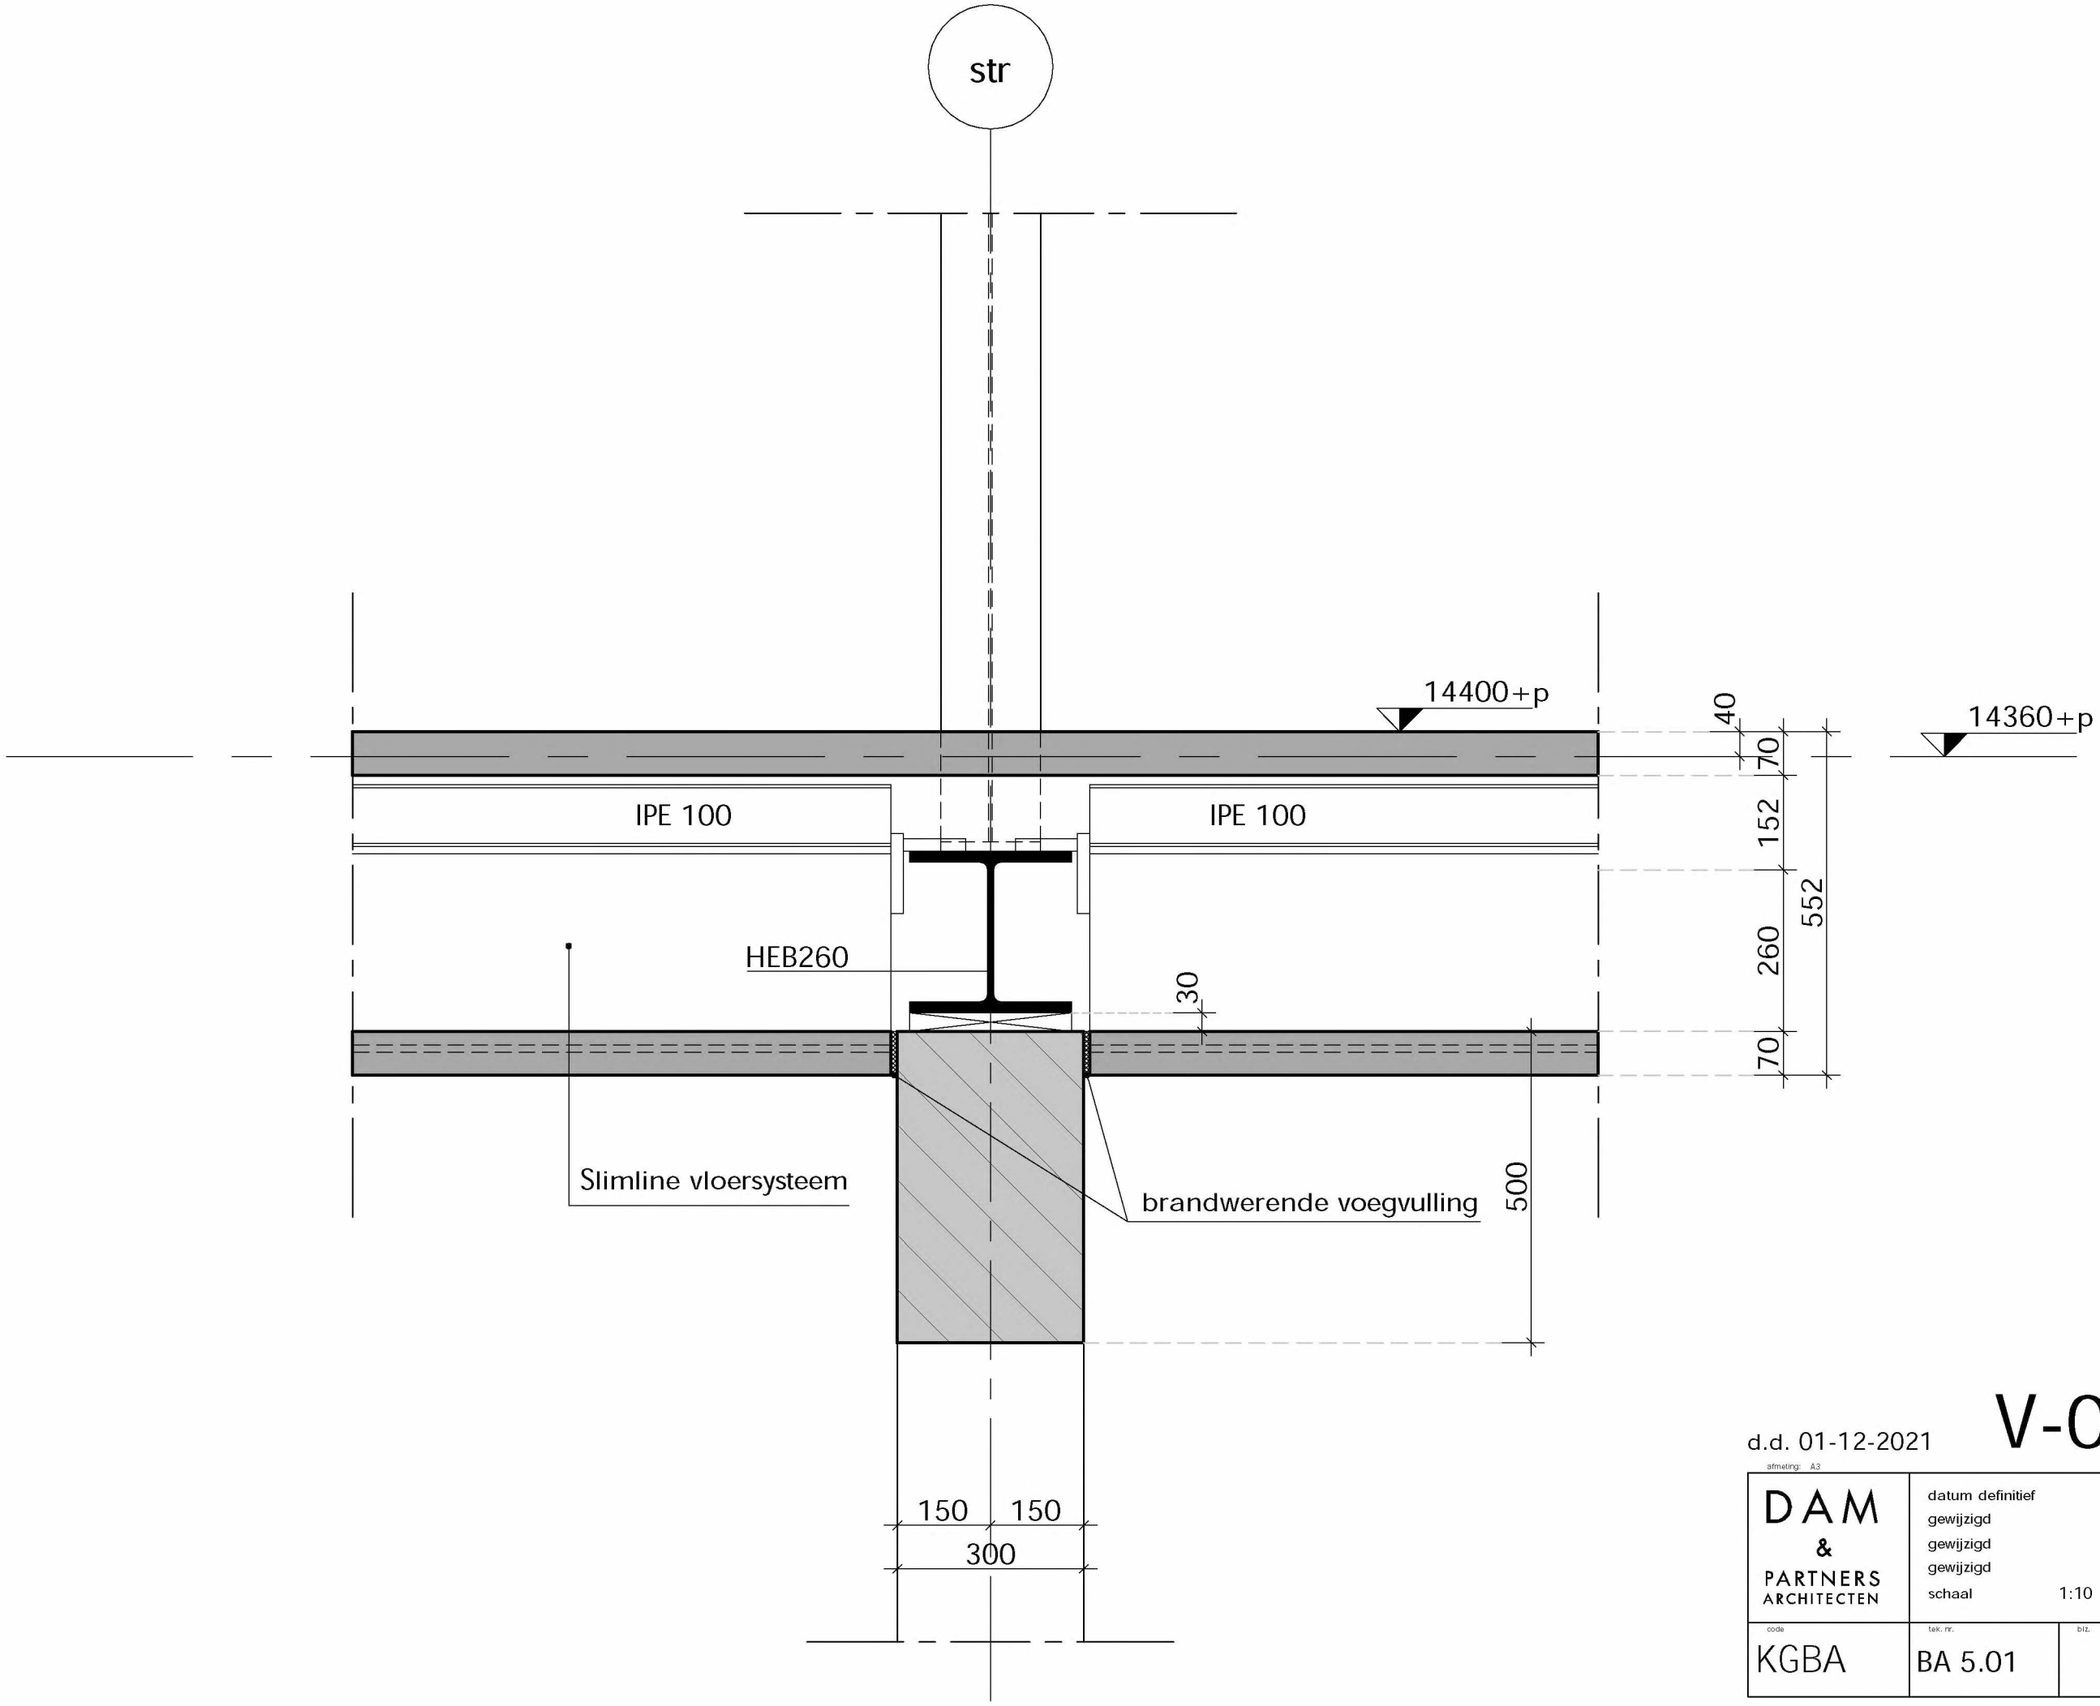

d.d. 01-12-2021

V-09

afmeting: A3

DAM & PARTNERS ARCHITECTEN	datum definitief gewijzigd gewijzigd gewijzigd schaal 1:10	
code KGBA	tek. nr. BA 5.01	blz.

str

aluminium gevelkozijn
type GT 70 S, kleur: zwart

700
400
265
185
250
211
67
157

gewijzigd

natuursteen verankering volgens opgave leverancier

natuursteen

gevelondersteuning conform opgave constructeur;
staalplaat dikte 15mm, breed 120mm.
min 2 stuks/2500mm

kabelgoot:
-h=170mm
-waar mogelijke scheidingswanden
worden toegepast beide kanten
1 m1 opvullen met minerale wol

gewijzigd

klos onder kabelgoot

4140+p

54
41
75
100
20
170
190
20
466
350
200
550

265
40
305
30
35
80
250

V-10

d.d. 01-12-2021

afmeting: A3

DAM & PARTNERS ARCHITECTEN

datum definitief
gewijzigd
gewijzigd
gewijzigd
schaal 1:5

code KGBA

tek. nr. BA 5.01

blz.

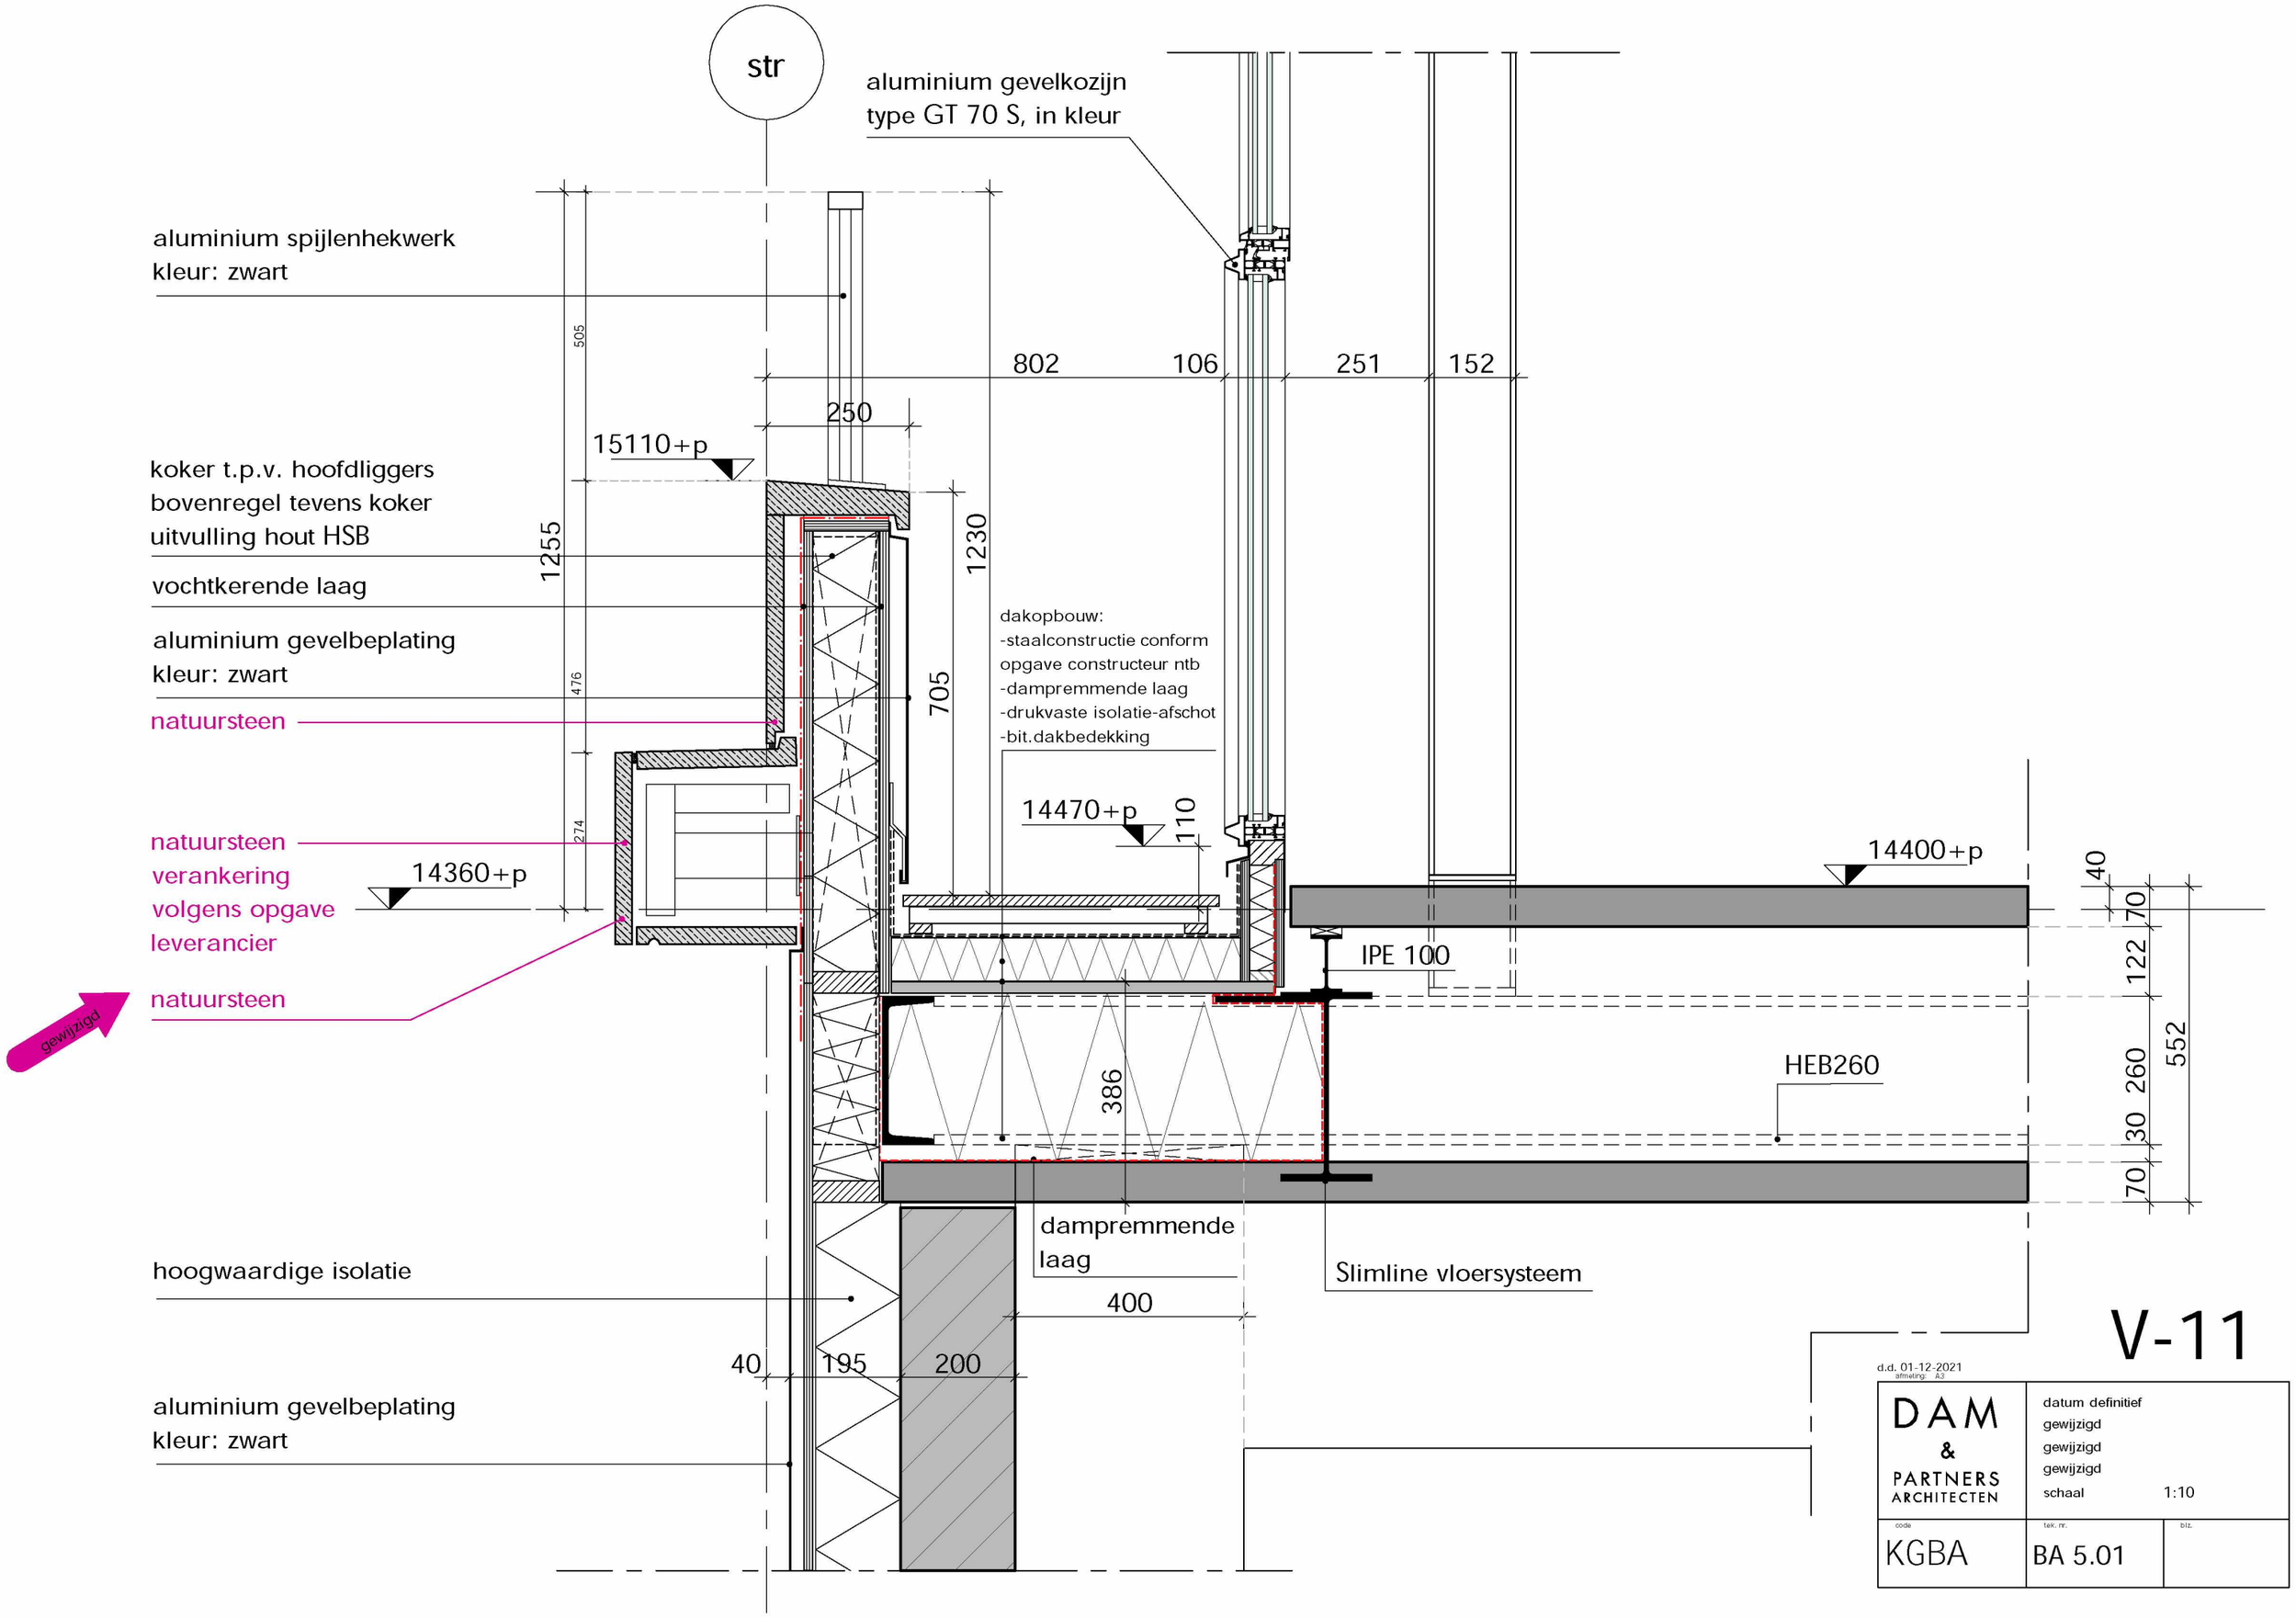

V-11

d.d. 01-12-2021
afmeting: A3

DAM & PARTNERS ARCHITECTEN	datum definitief gewijzigd gewijzigd gewijzigd schaal 1:10	
code KGBA	tek. nr. BA 5.01	blz.

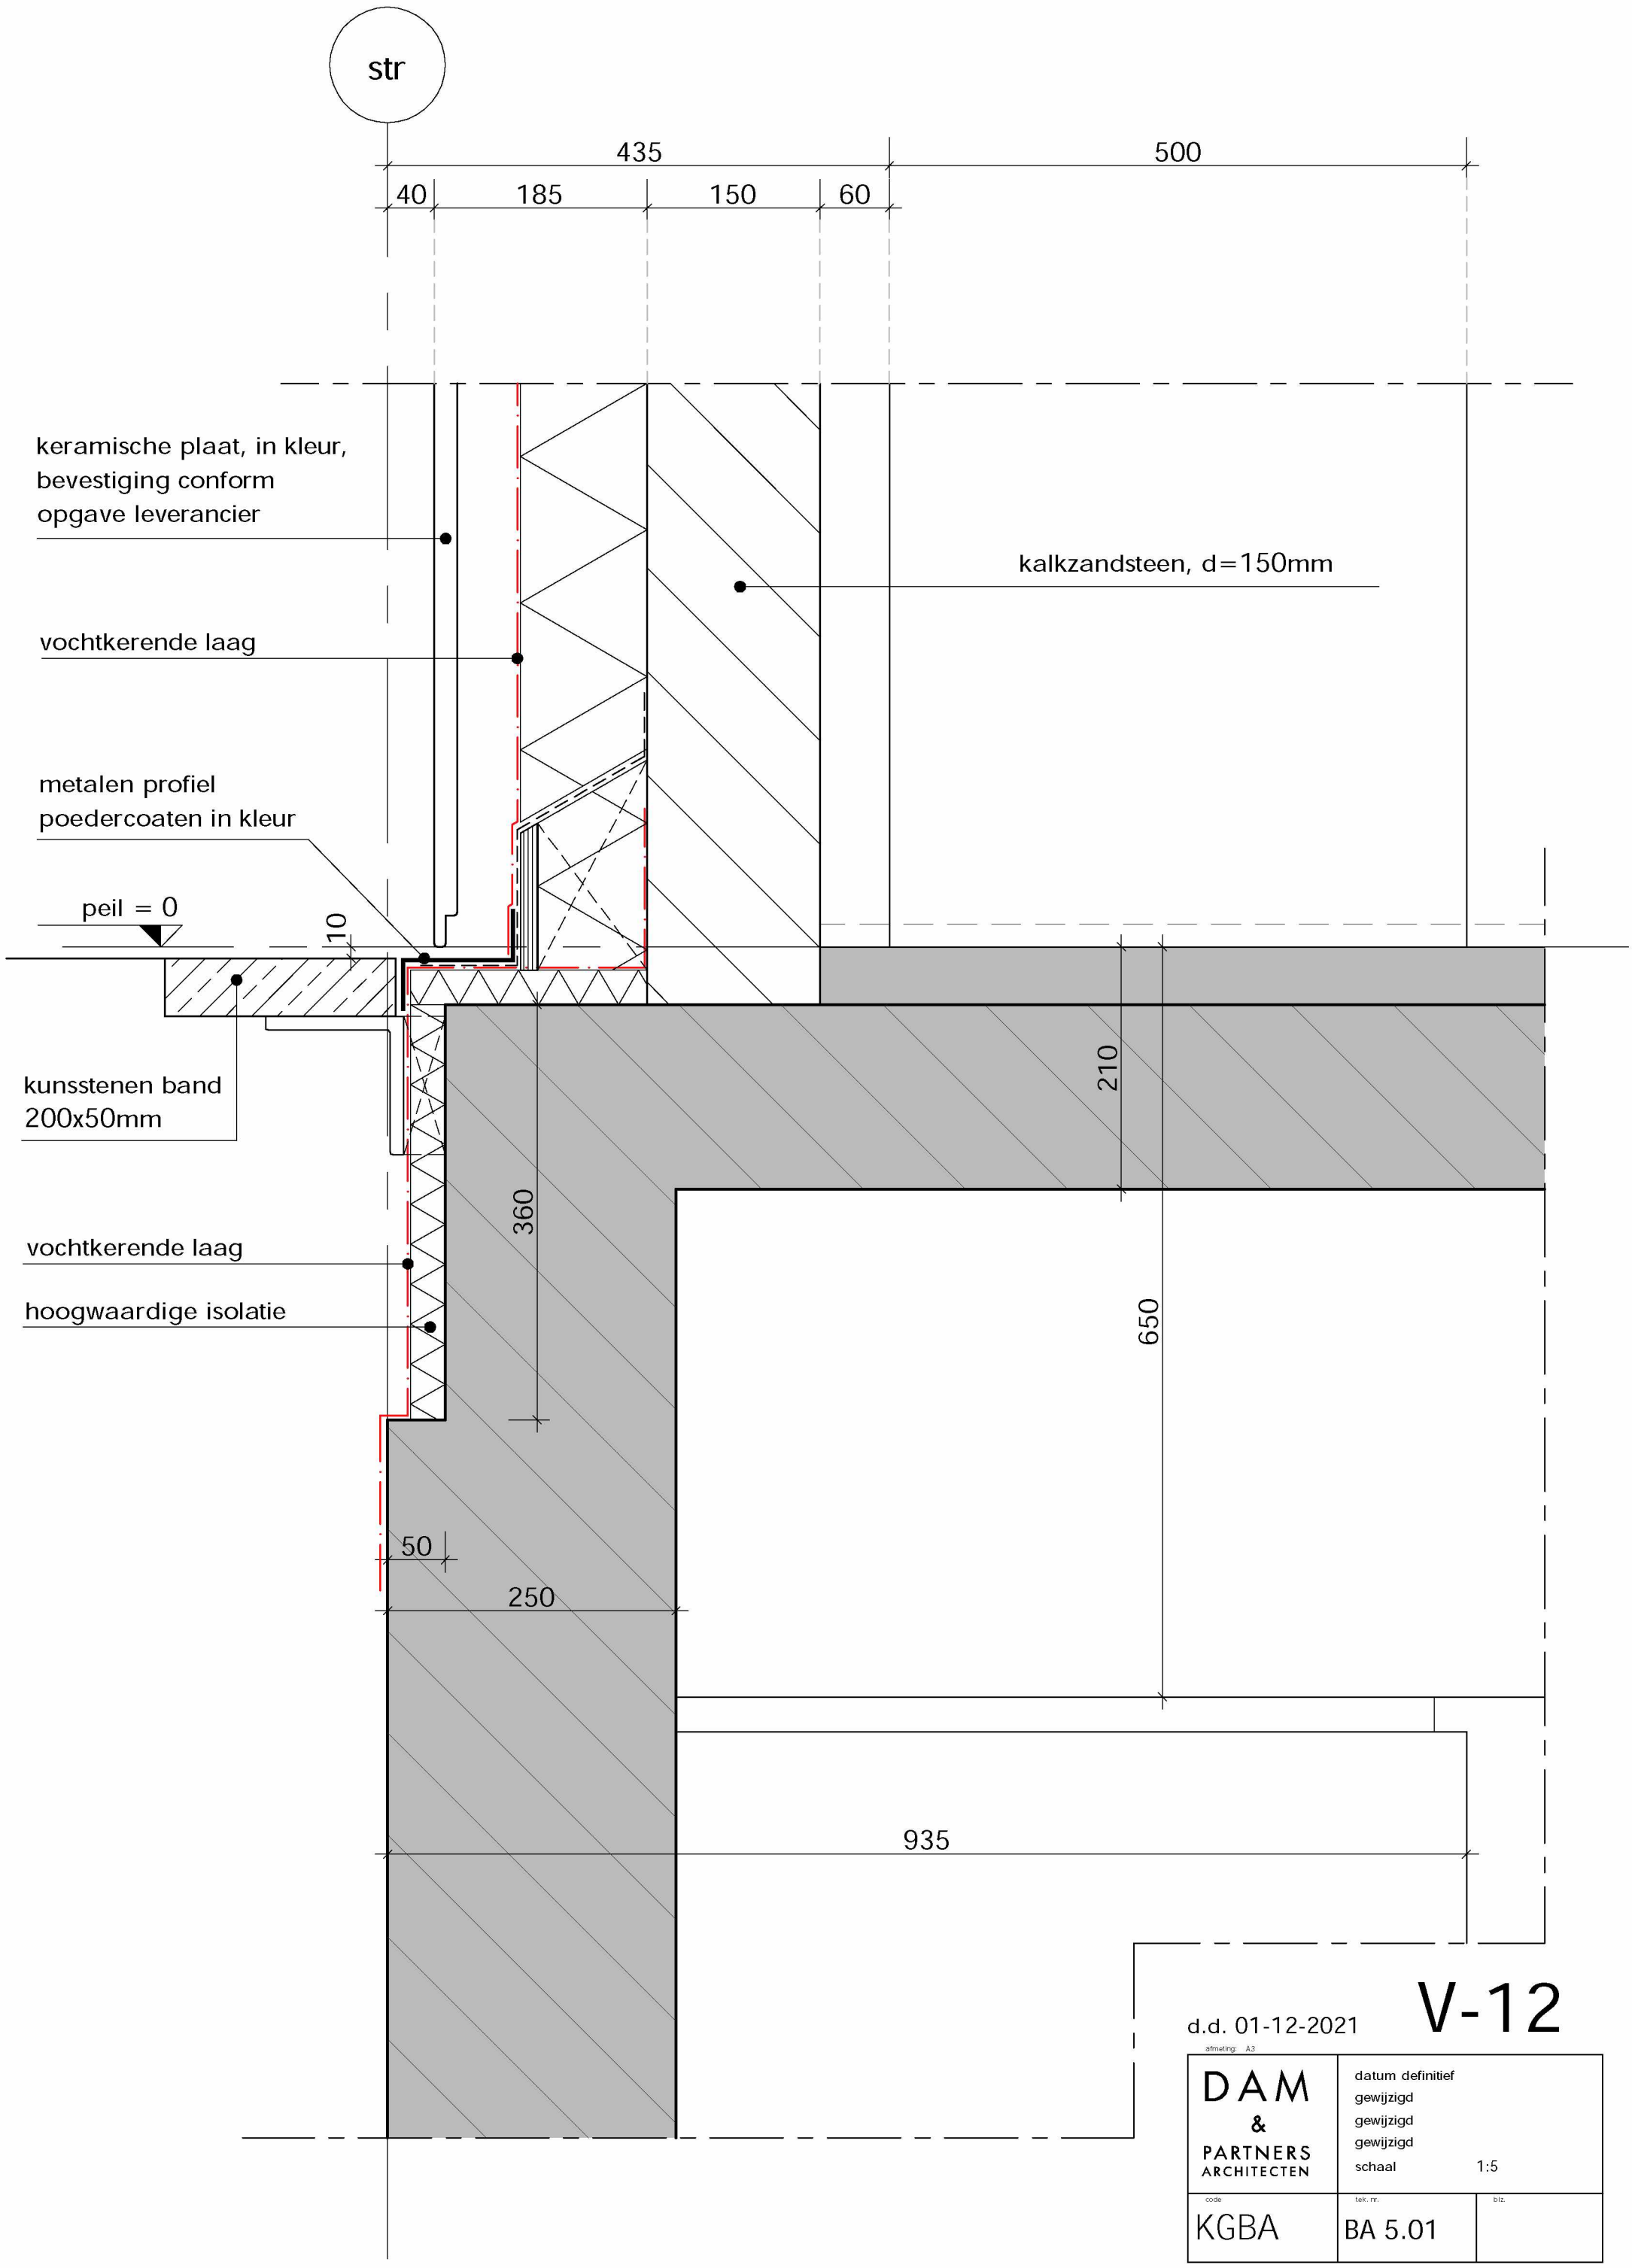

d.d. 01-12-2021

V-12

afmeting: A3

DAM & PARTNERS ARCHITECTEN

datum definitief
gewijzigd
gewijzigd
gewijzigd
schaal 1:5

code	tek. nr.	blz.
KGBA	BA 5.01	