

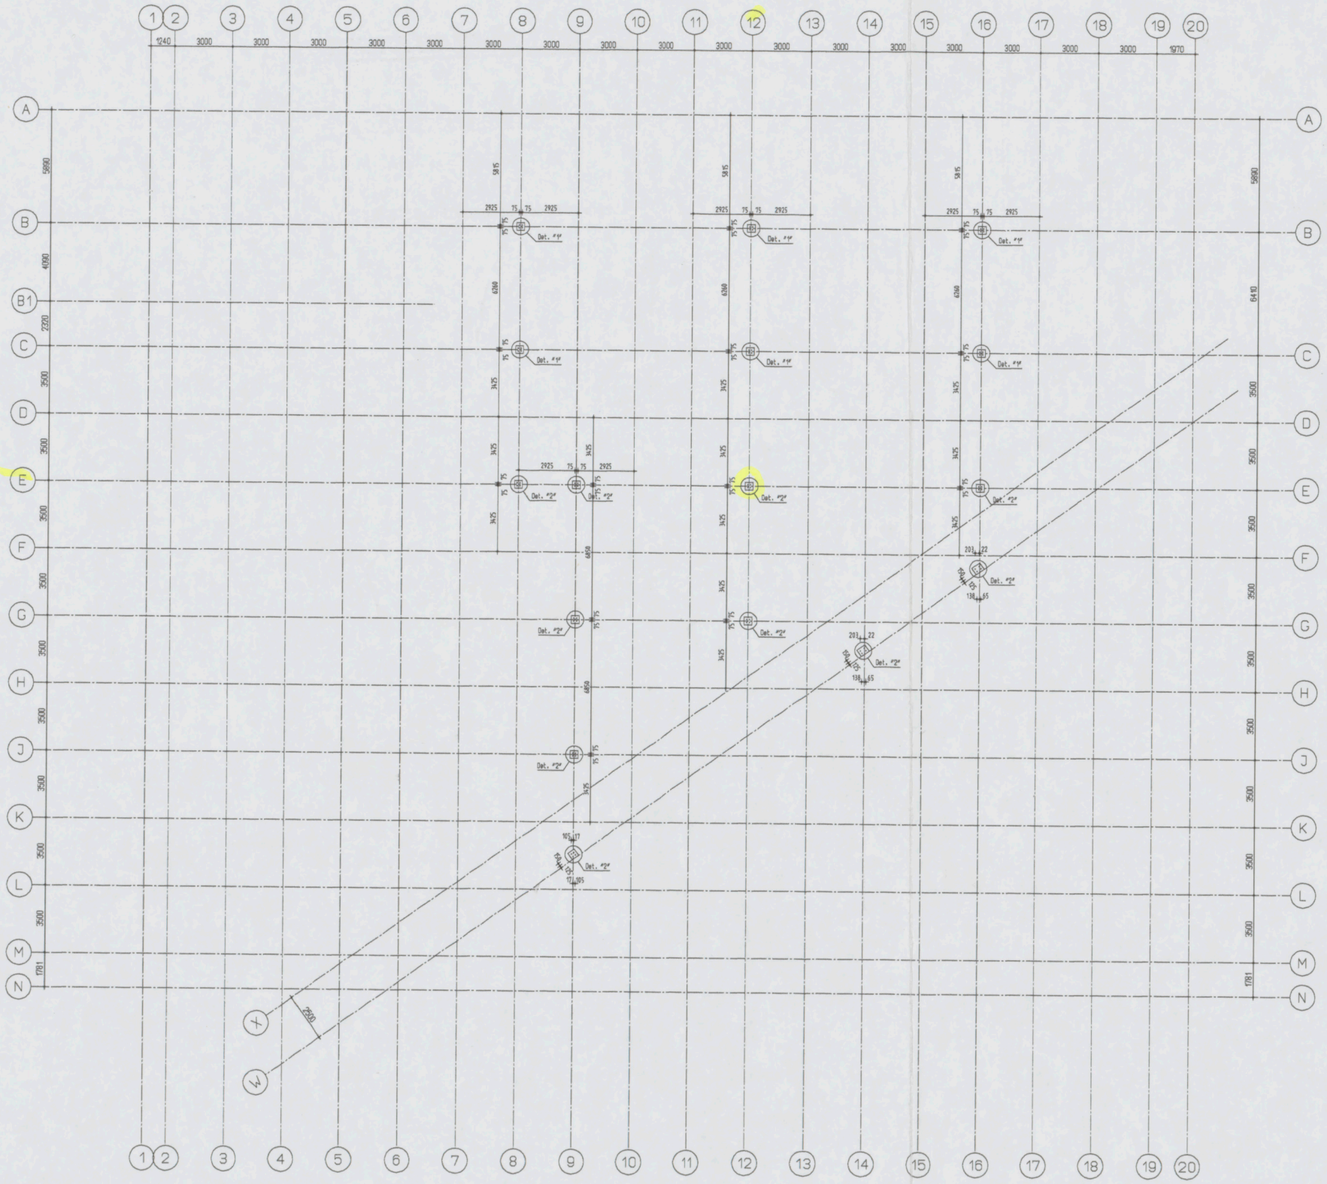


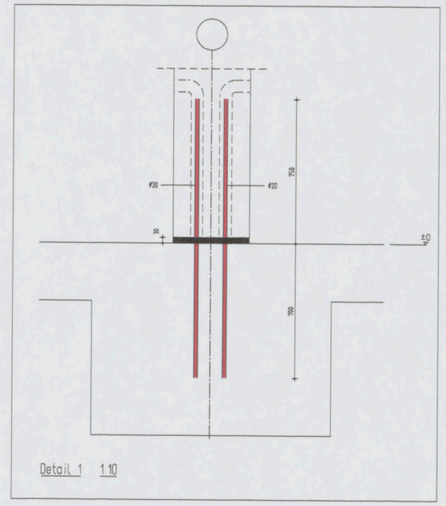

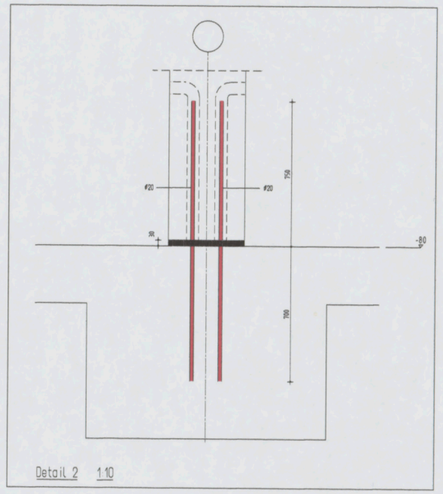

Stekkenplan beganegrond

- stekken voor de kolommen

Van Eijk Adviesburo voor Civiele Technieken
Arubastraat 2
1058 VE AMSTERDAM
Telefoon 020 - 616 16 62
Telefax 020 - 616 17 37

Gemeente Amsterdam
Stadsdeel Oud-Zuid
Constructie geen bezwaar
Datum : 28/11/'06
Paraaf : S.G.

DEFINITIEF

D			
C			
B			
gewijzigd A	16-11-2006 J.S.	-	
getekend	15-11-2006 J.S.	gecontroleerd	
architect	dedato ontwerpers en architecten	opdrachtgever	KBM Katwijk
bouwwerk	V.Z.A. AMSTERDAM		
onderdeel	Stekkenplan beganegrond - kolommen		
Aveco de Bondt Ingenieursbedrijf		schaal 1:100, 10	werk nr
		afmeting A0	tekening nr 101

de Bondt Eindhoven bv Postbus 7030 5605 JA EINDHOVEN
Tel.: (0402) 866755 E-mail: eindhoven@aveco-debondt.nl
Fax: (0402) 866791 Web: www.aveco-debondt.nl