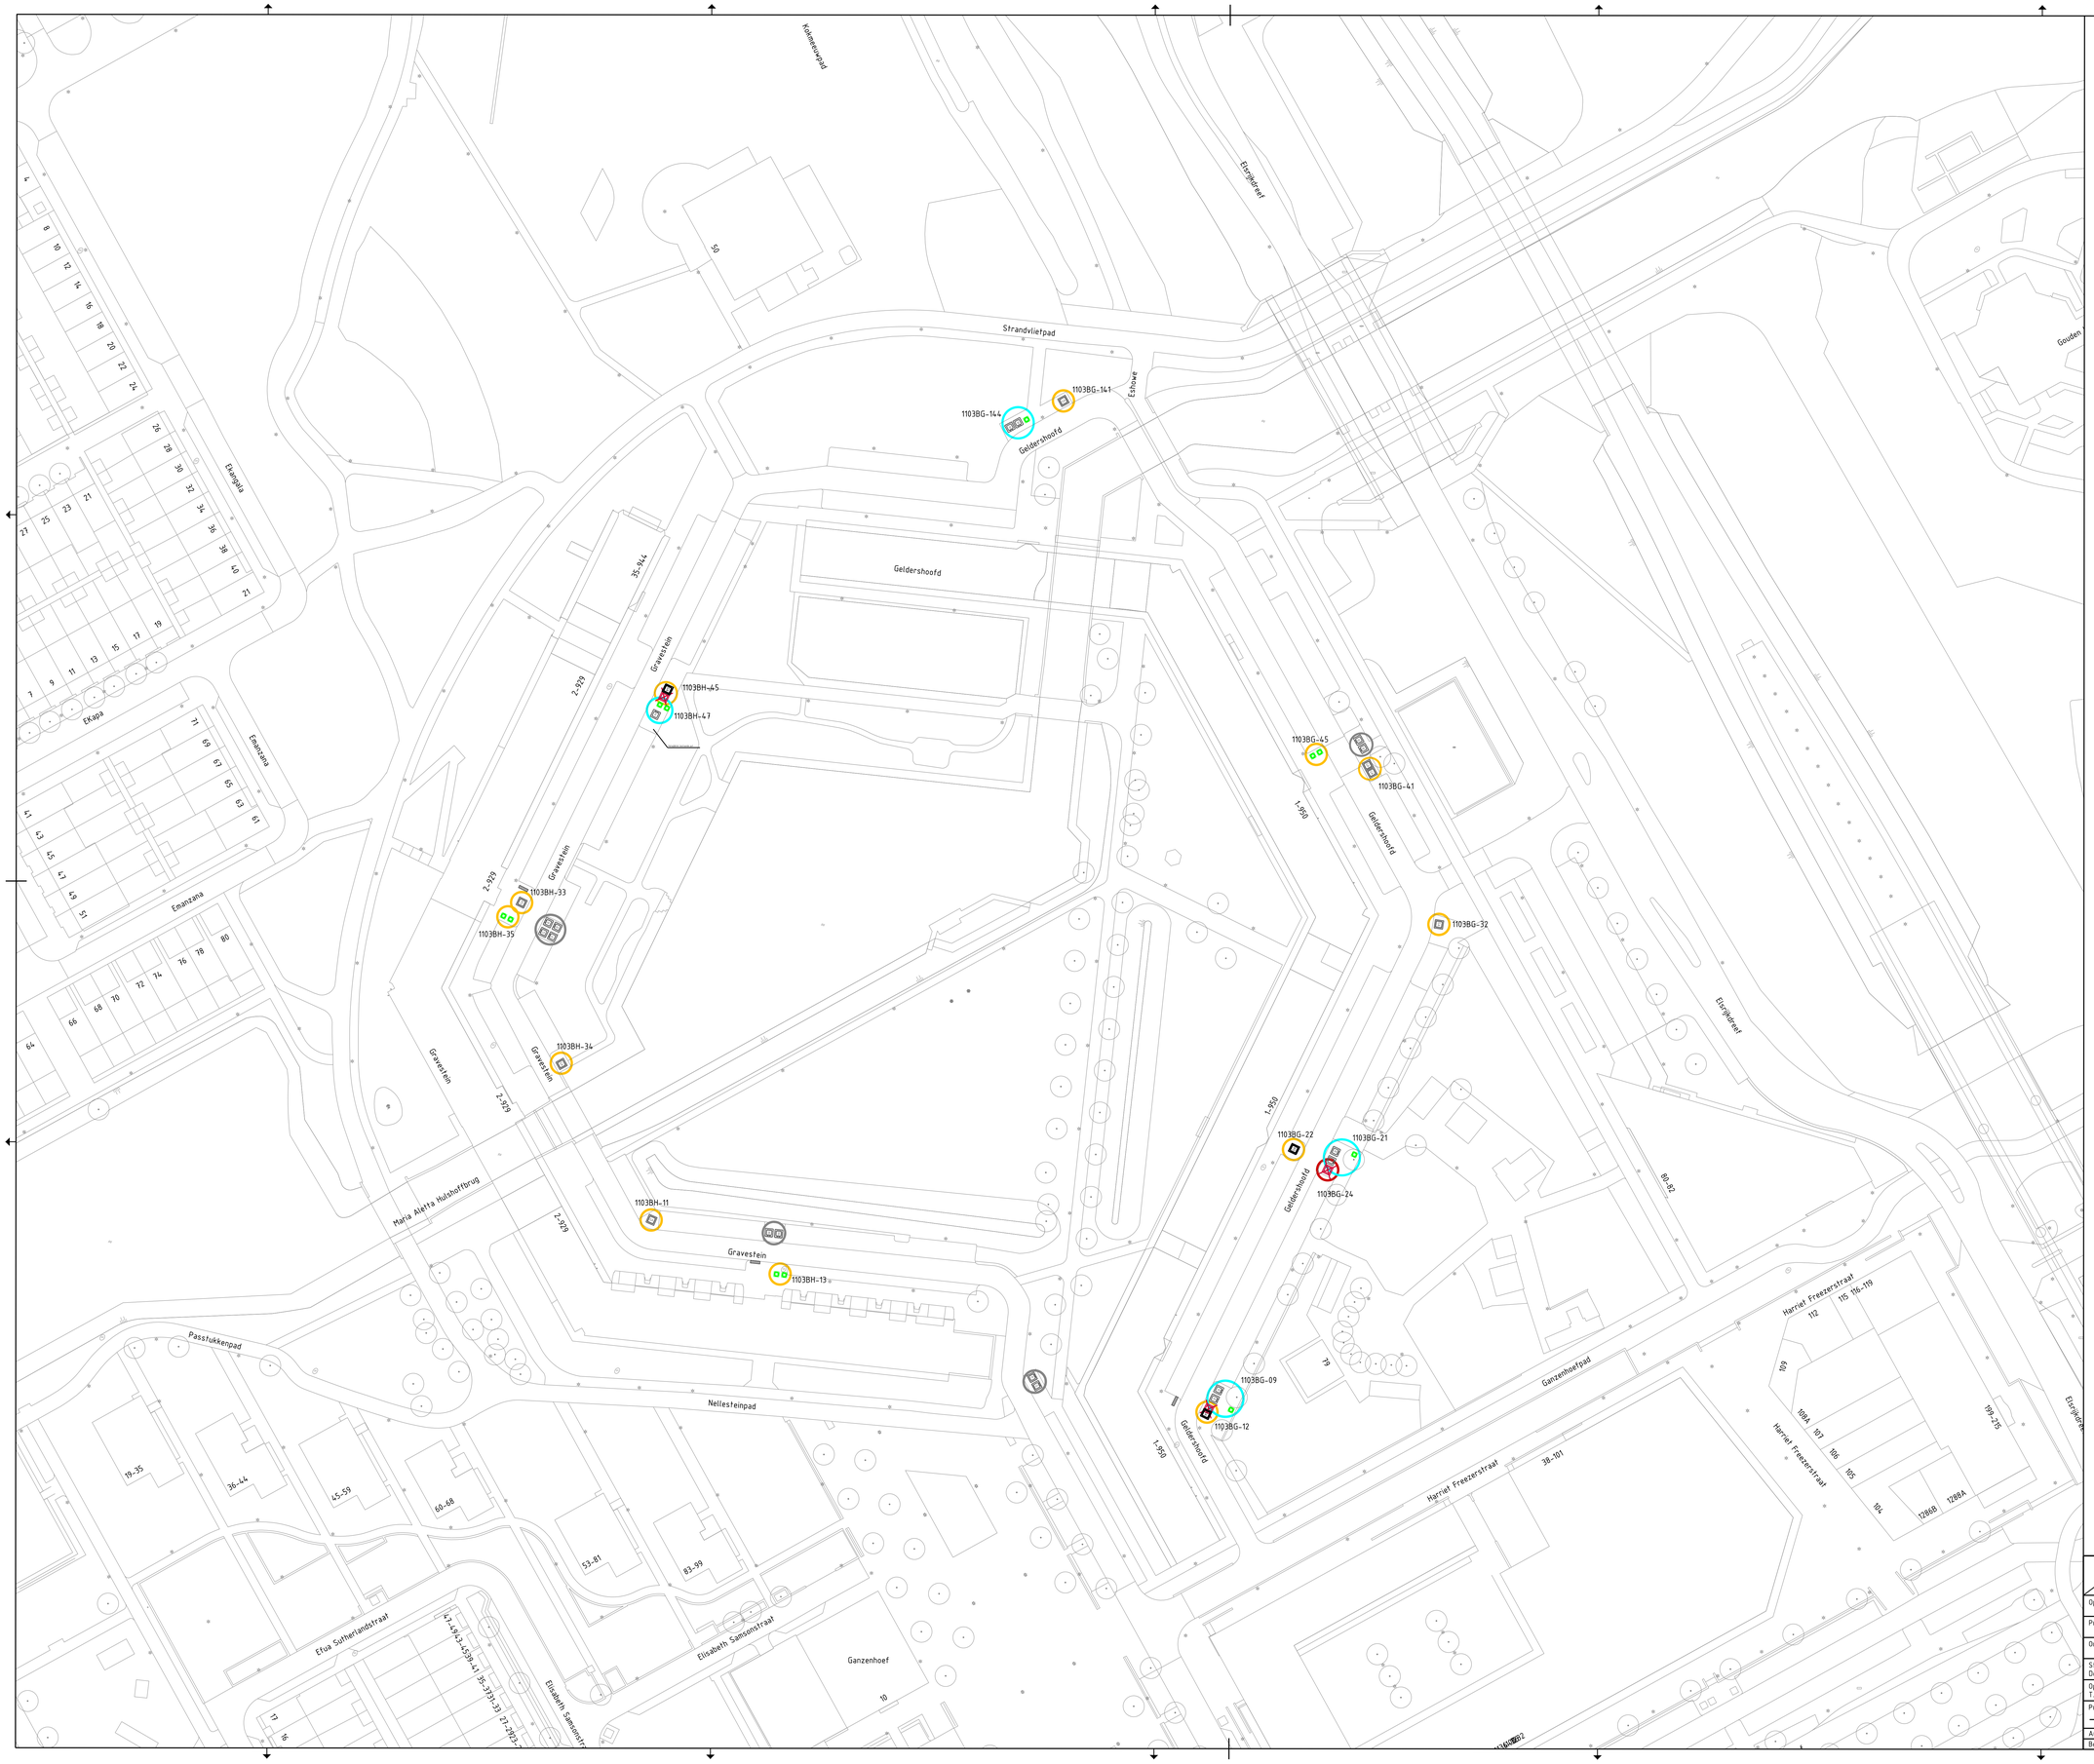

Legenda

- Containerplek ongewijzigd
- Gewijzigd zonder uitbreiding
- Uitbreiding en evt. gewijzigd
- Opheffen
- Nieuwe containerplek

1015TW-11 Nummer containerplek

- Ondergrondse afvalcontainer voor restafval
- Ondergrondse afvalcontainer voor papier en karton
- Ondergrondse afvalcontainer voor glas
- Ondergrondse afvalcontainer voor textiel
- Bovengrondse afvalcontainer voor restafval
- Bovengrondse afvalcontainer voor papier en karton
- Bovengrondse afvalcontainer voor glas
- Bovengrondse afvalcontainer voor textiel
- Aanbiedplek grofafval
- Aanbiedplek rolcontainers
- Tuinkort
- GFE/T Cocon

Gemeente Amsterdam

Afval & Grondstoffen

Rozenburglaan 2
1097 HK Amsterdam
Telefoon 14020

Opdrachtgever: Gemeente Amsterdam				
Project: OAIS SD ZuidOost - TE03 G-buurt Noord				
Onderdeel: Locatiebesluit				
Status: Definitief	Fase: Voorlopig Ontwerp	Behoort bij:	Schaal: 1:500	
Opsteller: T. de Beer	Goedgekeurd en vrijgegeven: J. Paal	Paraaf:	Datum: 03-07-2024	Formaat: A0
Projectnummer: -	Tekeningnummer: TE03_001	Bladnummer: 01	Aantal bladen: 1	Wijziging:
Auteursrechten voorbehouden		Documentnr:	Plotdatum: 22/04/2025	
Bestandsnaam: C:\Users\dsoo\OAIS\Gemeente Amsterdam\TE Zuid-Oost AV - Documenten\G-Buurt_Noord_TE03\OPEN_01\AVB\V01\TE03_G-buurt_Noord_V1.dgn				