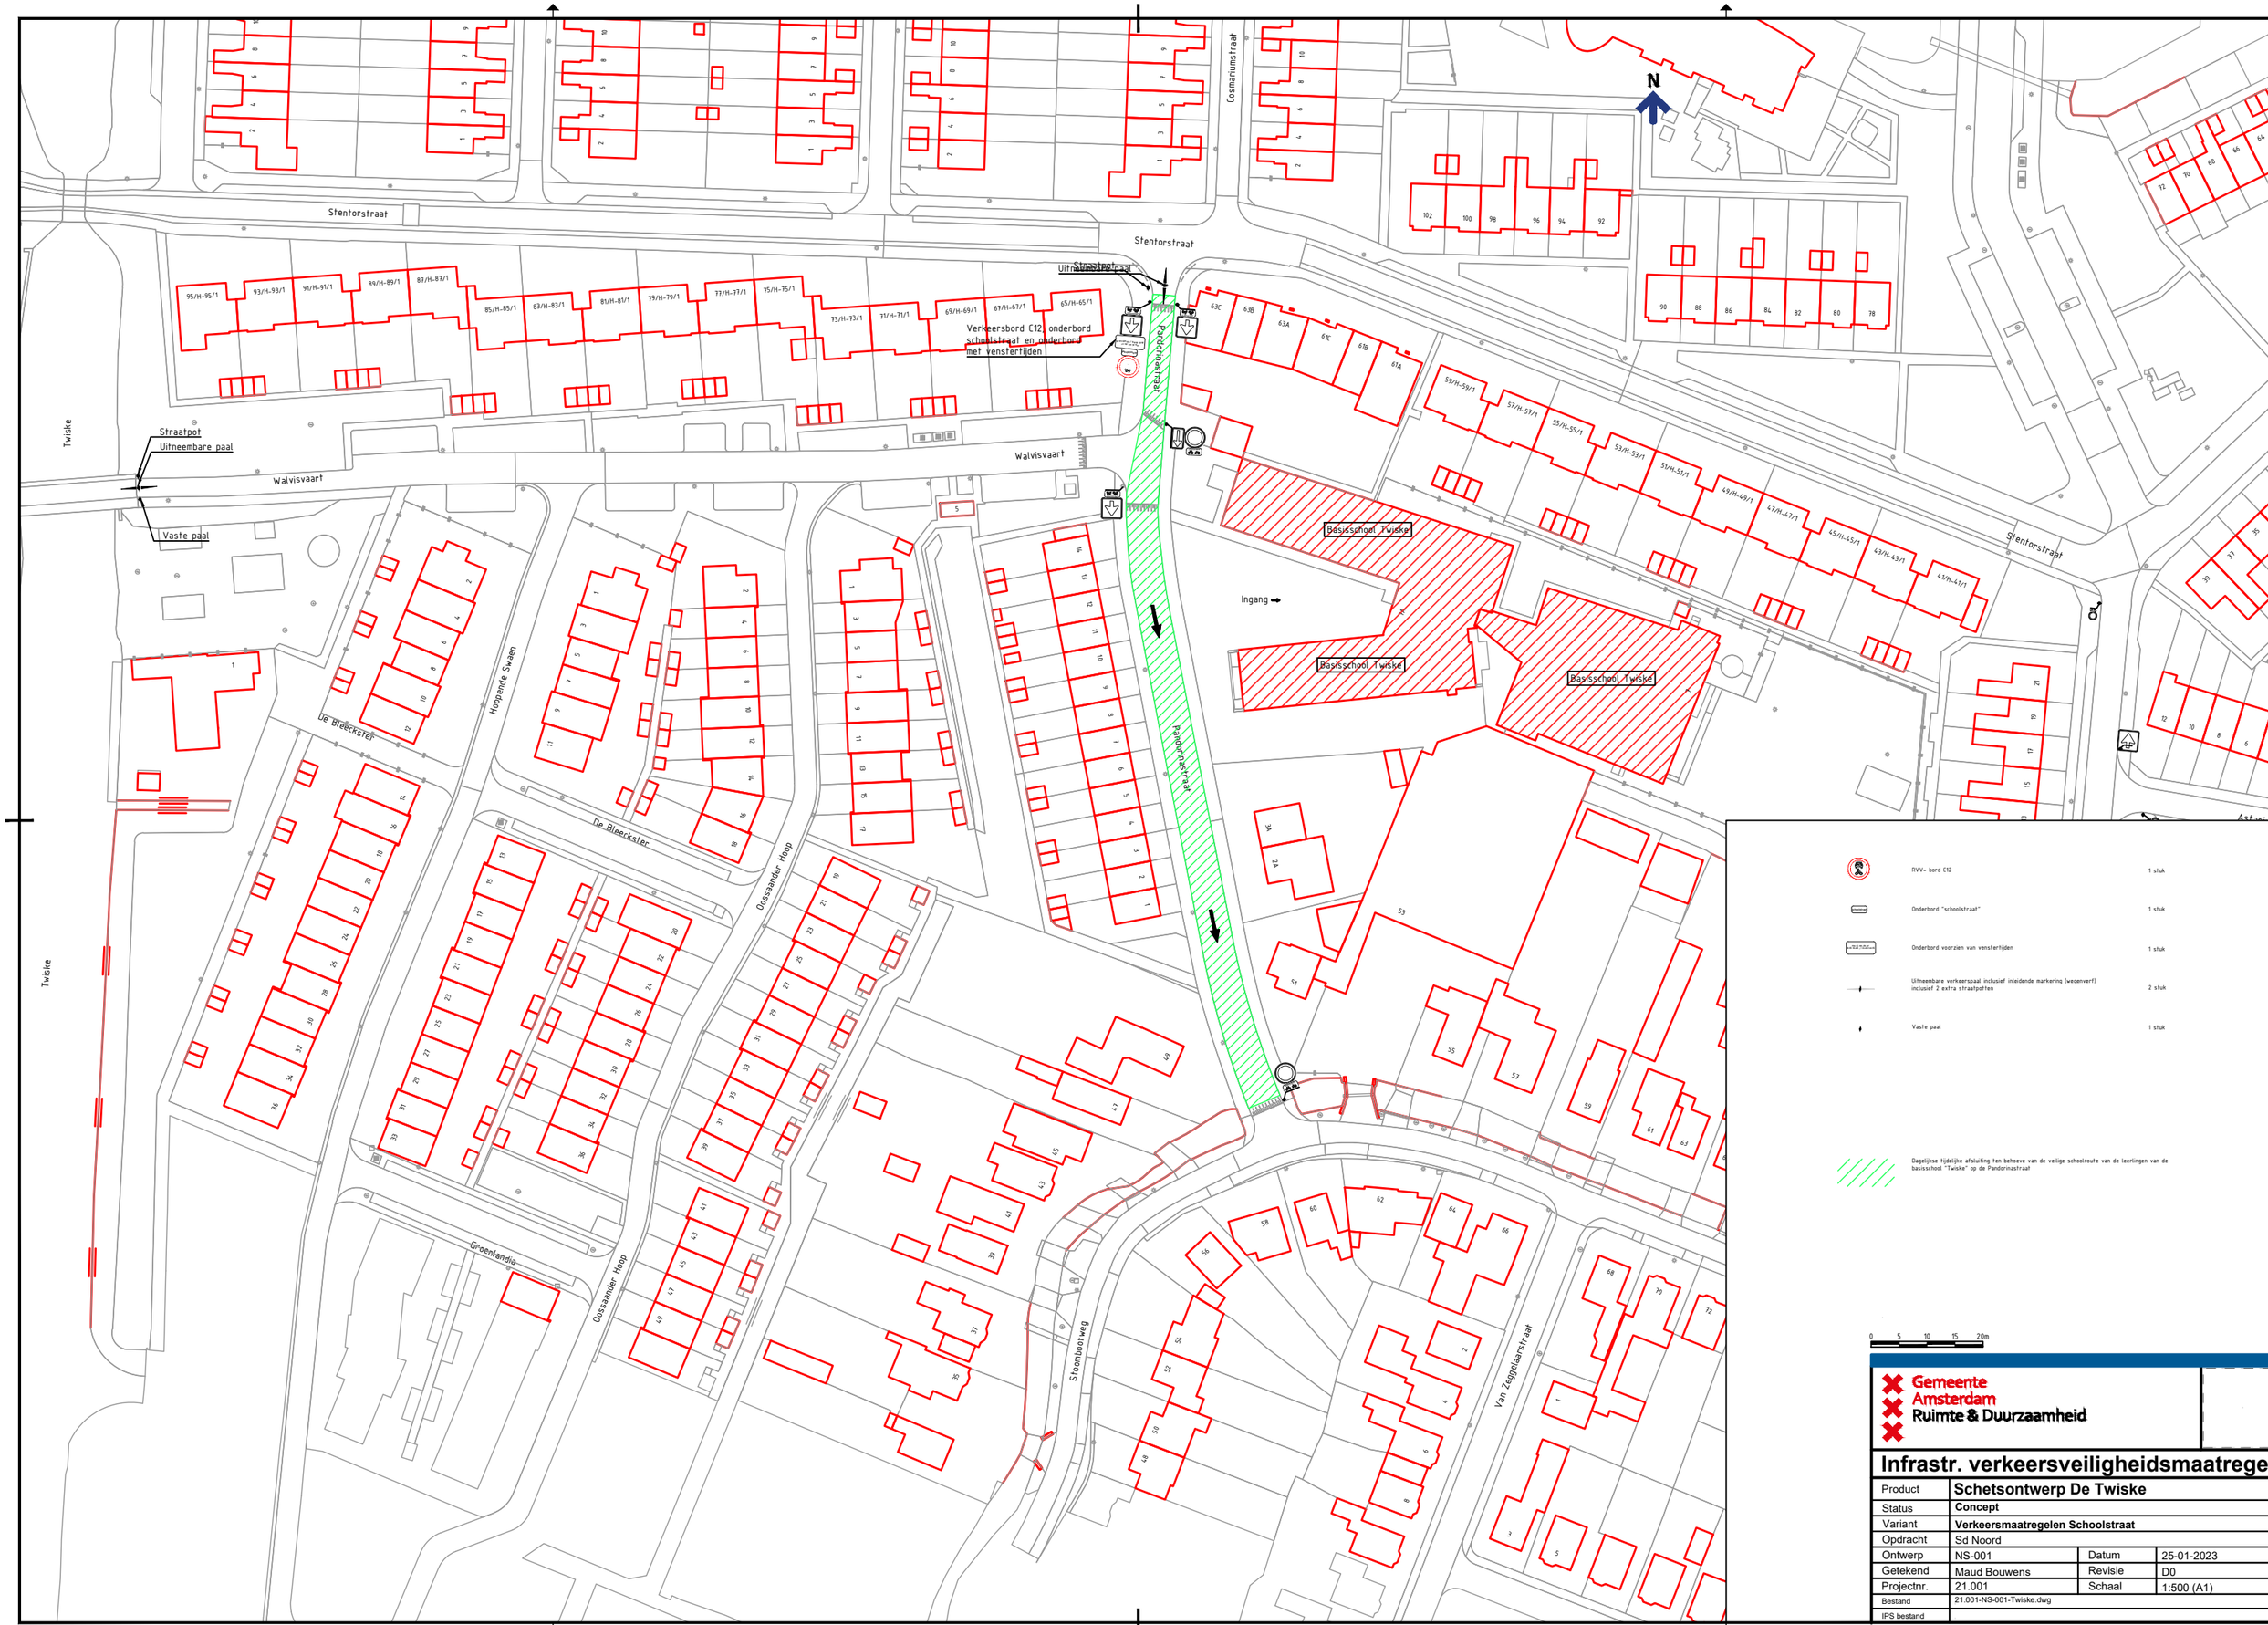

Gemeente Amsterdam
Ruimte & Duurzaamheid

Infrastr. verkeersveiligheidsmaatregel

Product	**Schetsontwerp De Twiske**		
Status	**Concept**		
Variant	**Verkeersmaatregelen Schoolstraat**		
Opdracht	Sd Noord		
Ontwerp	NS-001	Datum	25-01-2023
Getekend	Maud Bouwens	Revisie	D0
Projectnr.	21.001	Schaal	1:500 (A1)
Bestand	21.001-NS-001-Twiske.dwg		
IPS bestand			

www.hgsa.nl