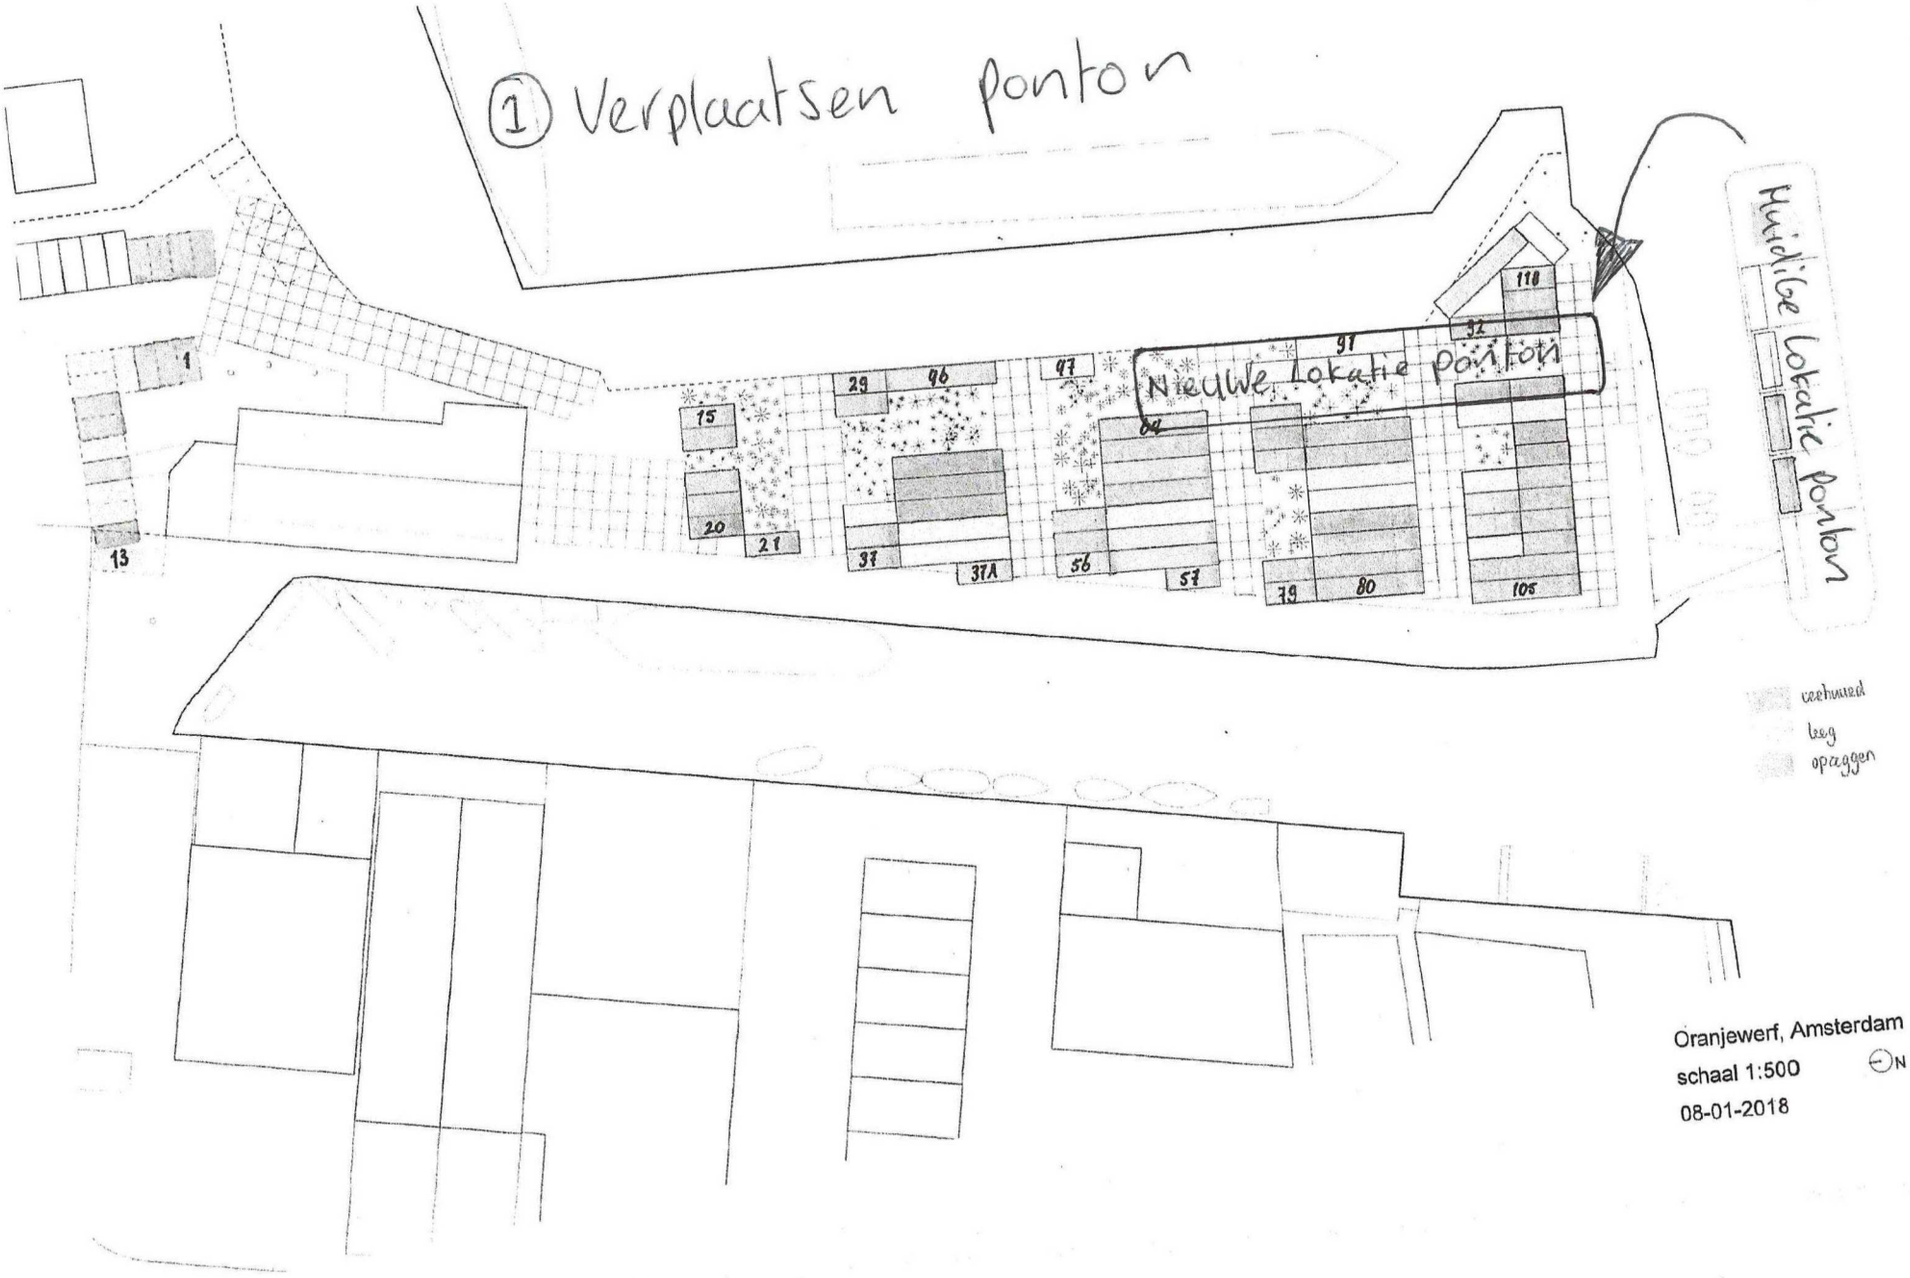
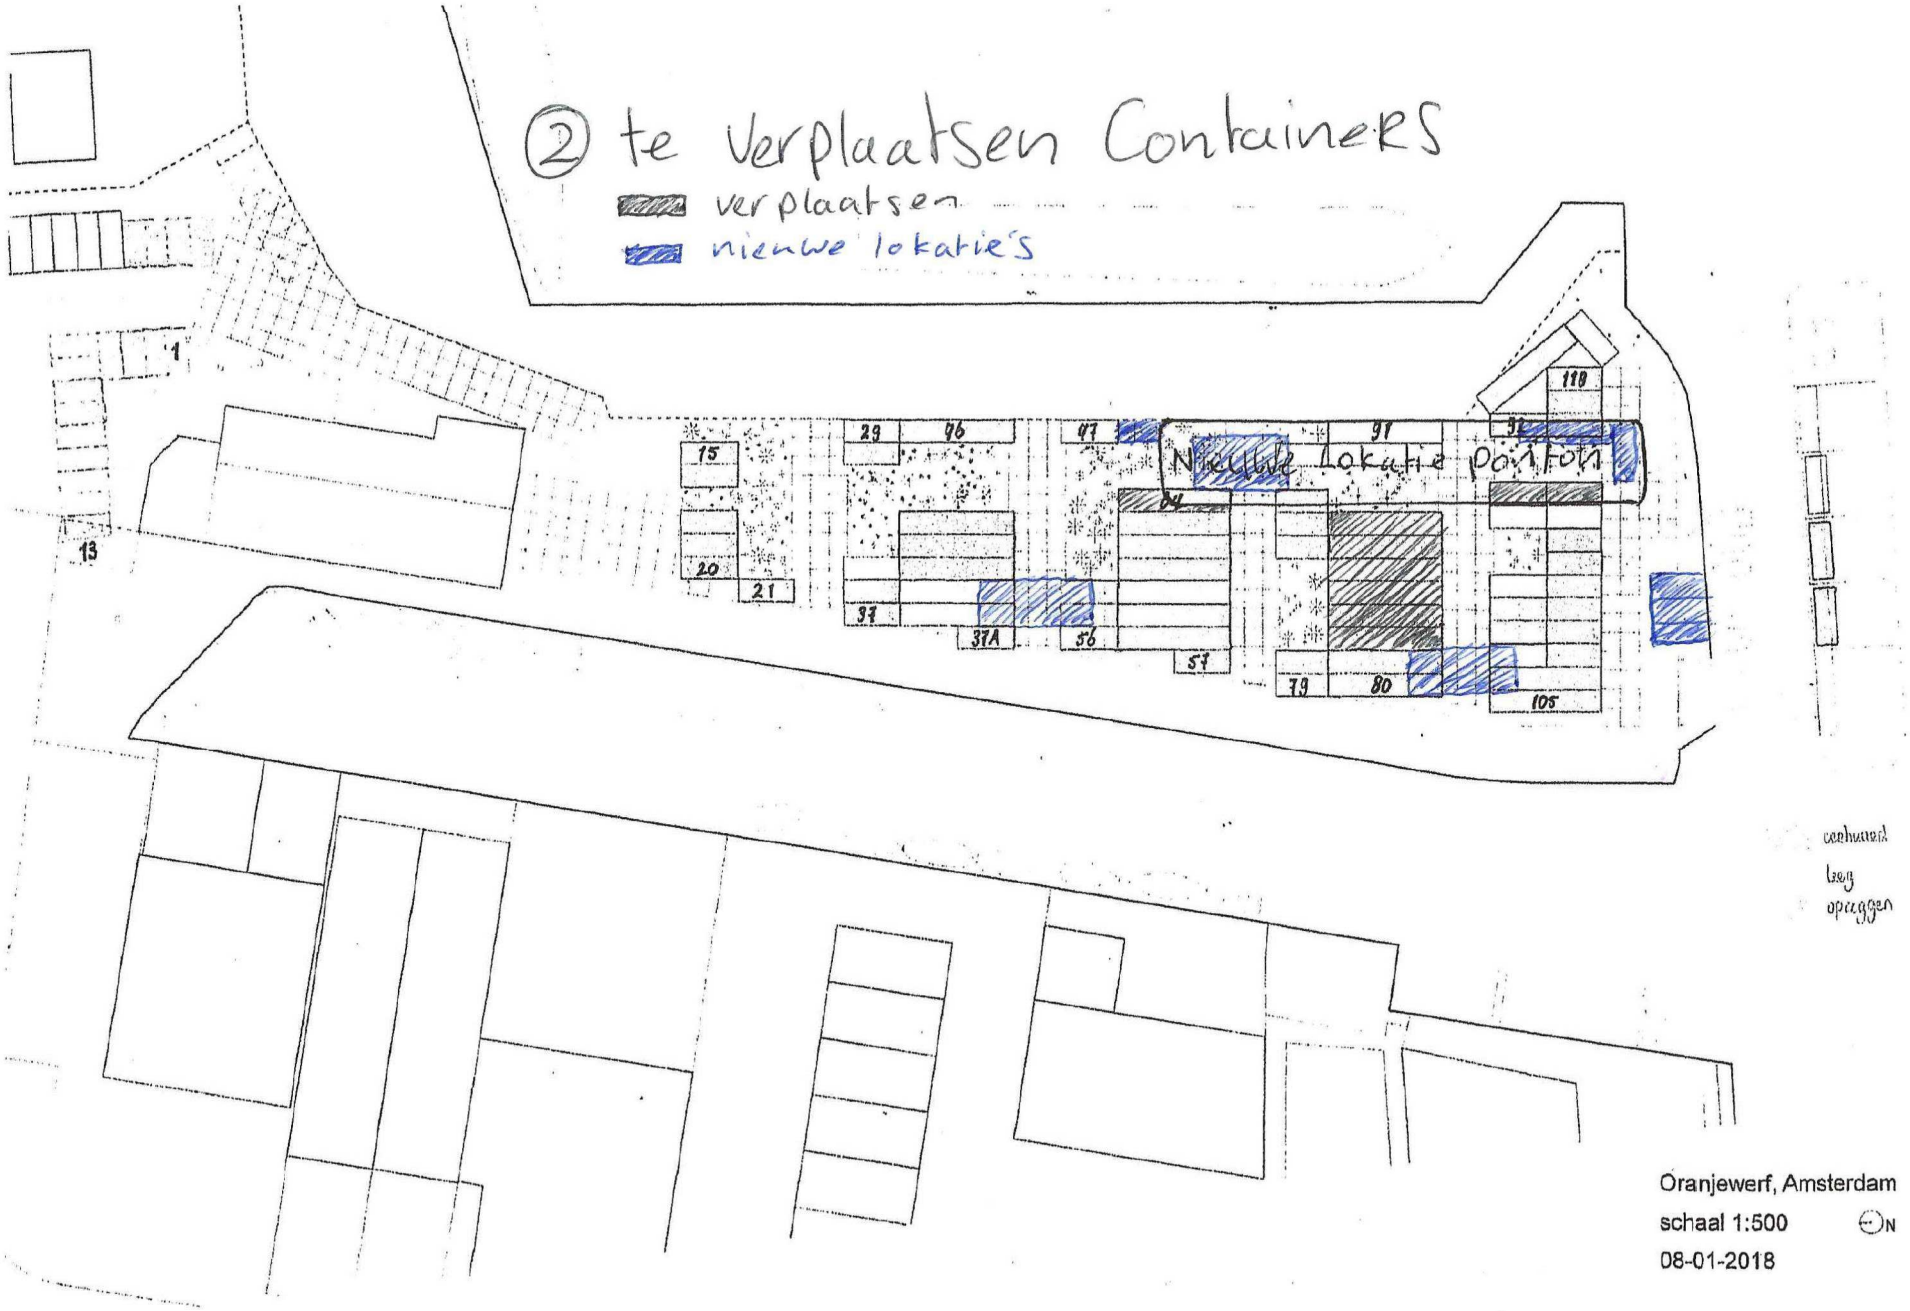

① Verplaatsen ponton
Huidige Lokatie Ponton
Nieuwe Lokatie Ponton
1
13
15
20
21
29
96
37
37A
97
56
57
91
84
79
80
32
118
105
verhuurd
leeg
opgaggen
Oranjewerf, Amsterdam
schaal 1:500
08-01-2018
N


② te verplaatsen Containers
verplaatsen
nieuwe lokaties
Nieuwe Lokatie ponton
1
13
15
20
21
29
96
97
37
37A
56
57
91
92
110
79
80
105
verhuurd
leeg
opruggen
Oranjewerf, Amsterdam
schaal 1:500
N
08-01-2018

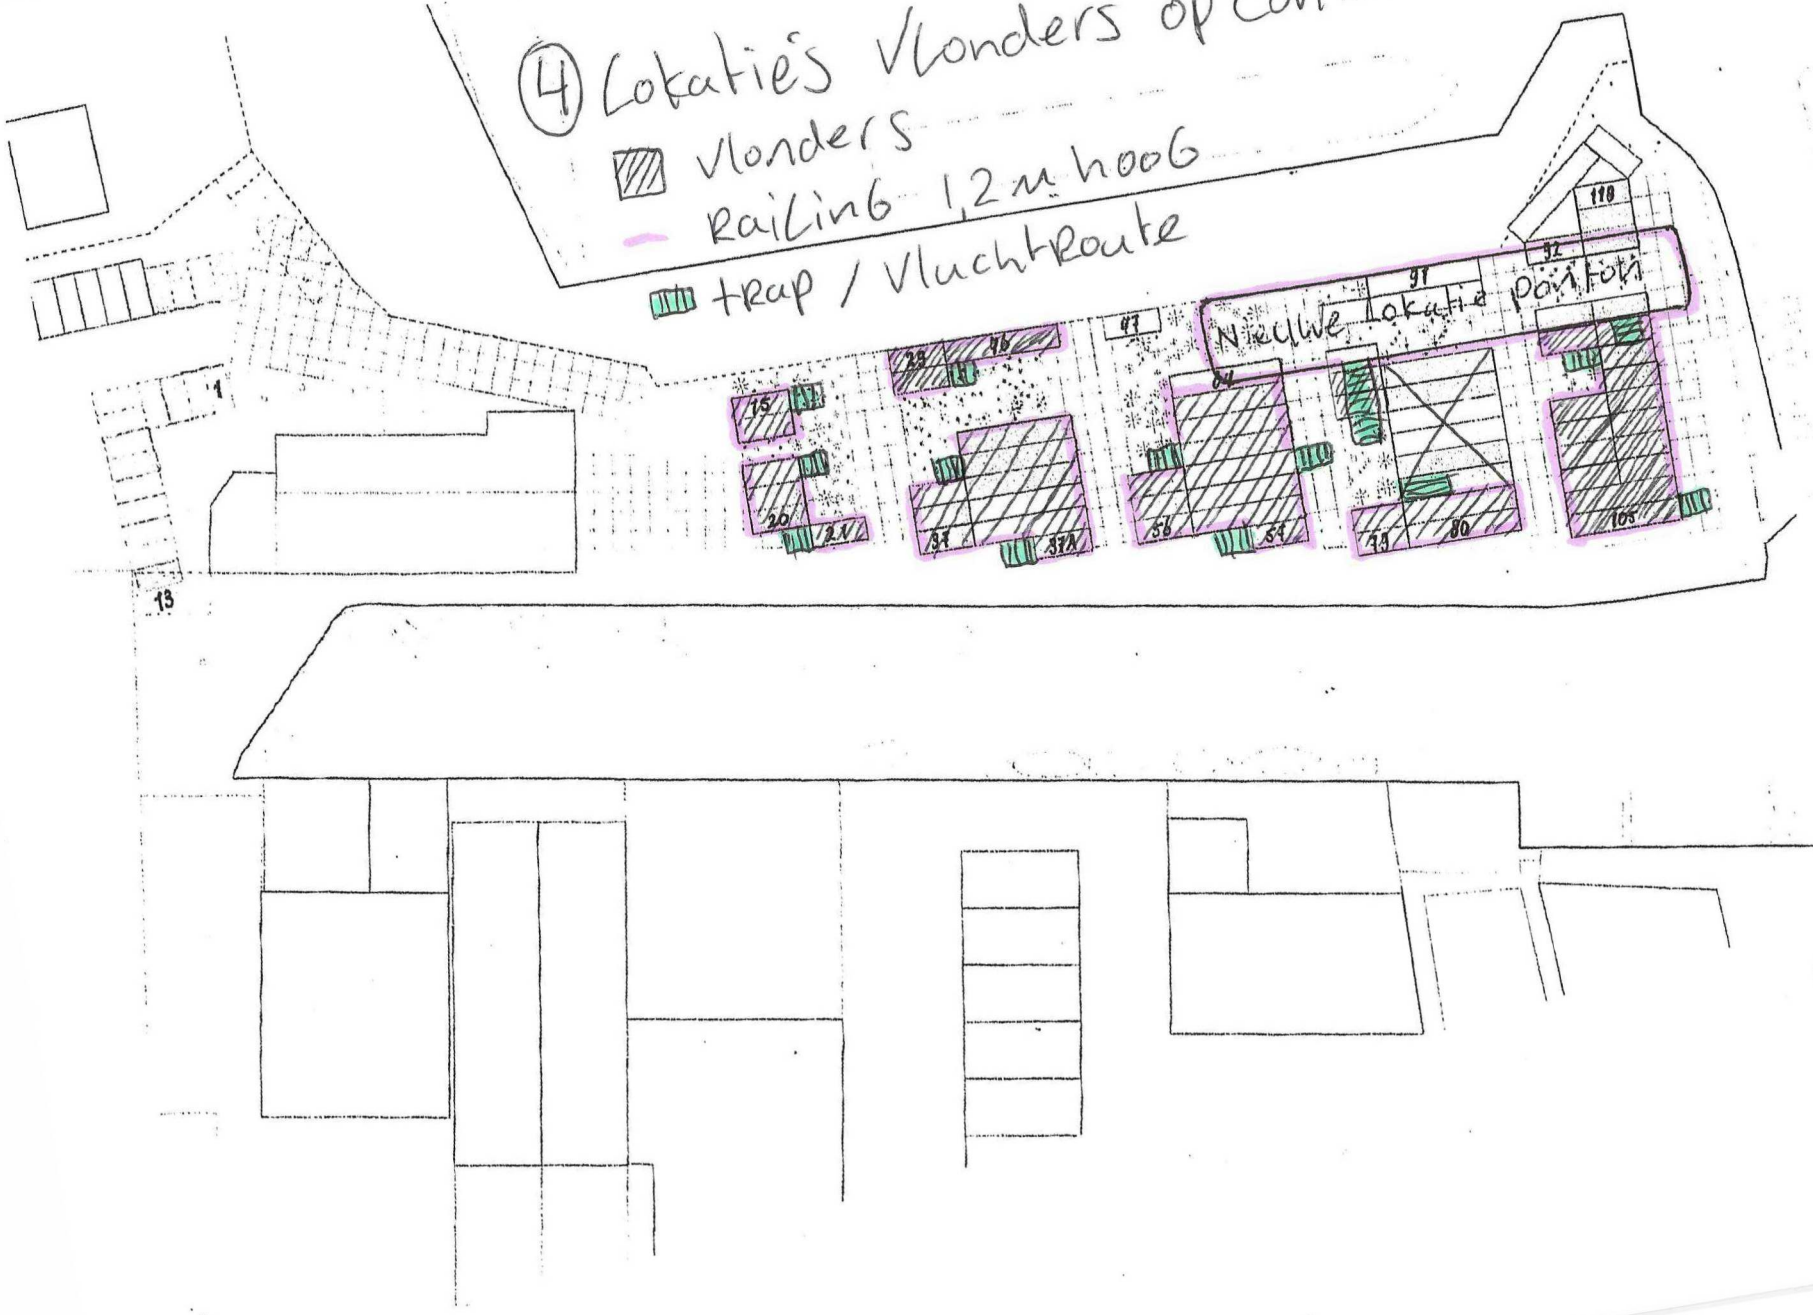

3
exploitatie vergunning / drank en horecavergunning
terras vergunning / ook op dek ponton
Nieuwe Lekstraat ponton
1
13
15
20
21
29
46
47
31
37A
56
57
84
91
92
78
80
110
105
aanhuwel
weg
opvragen
Oranjewerf, Amsterdam
schaal 1:500
N
08-01-2018

(4) Lokaties Vlonders op containers / Railing

Vlonders

Railing 1,2 m. hoog

trap / Vluchtroute



continued
Leeg
opruggen

Oranjewerf, Amsterdam
schaal 1:500
08-01-2018
N