

T05

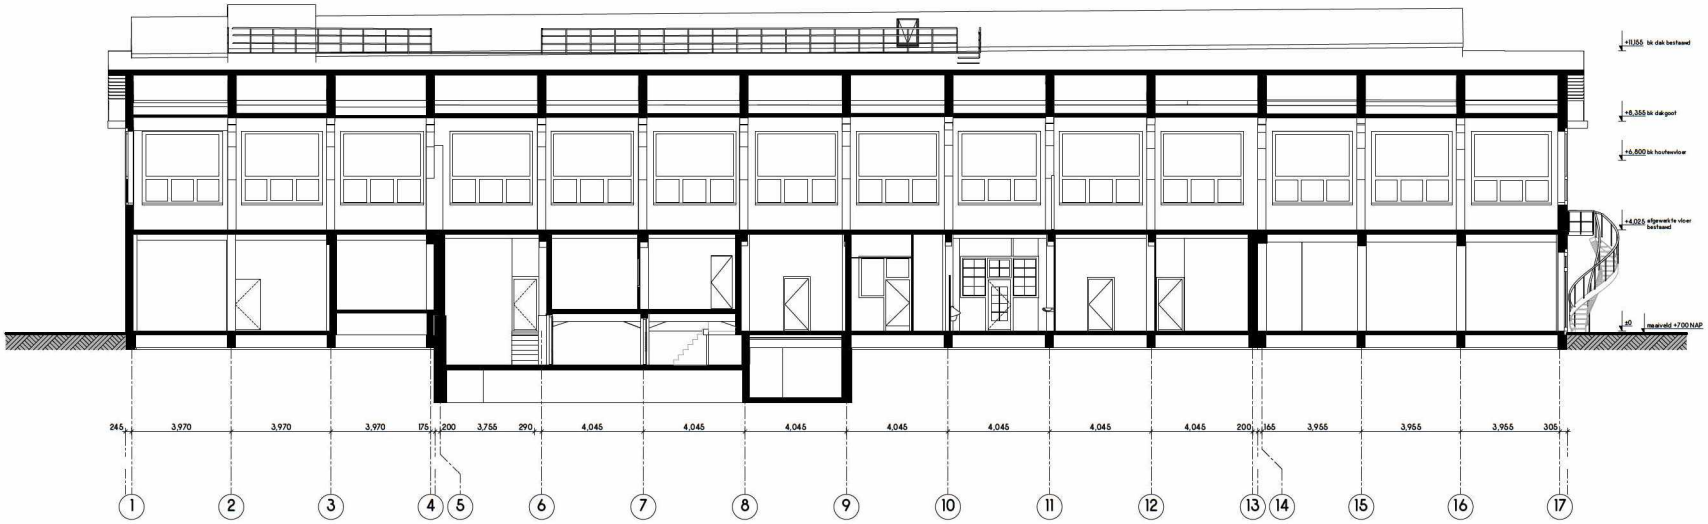

doorsnede A-A

Rijnboutt bv
The Netherlands
T. +31
www.rijnboutt.nl

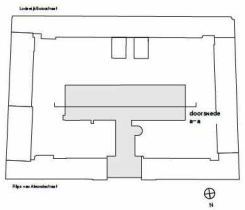

werknummer
1770

opdrachtgever

werk
Flips van Almondestraat
Amsterdam

stadium
omgevingsvergunning

onderwerp tekening
doorsnede A-A
bestaande doorsneden

schaal
1:100

formaat
A1


getekend

datum
18-06-2020


gewijzigd

tekeningnummer
B-320


Rijnboutt

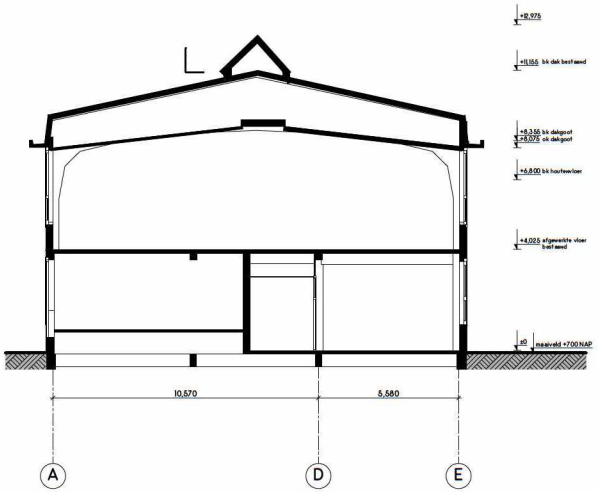

doorsnede B–B

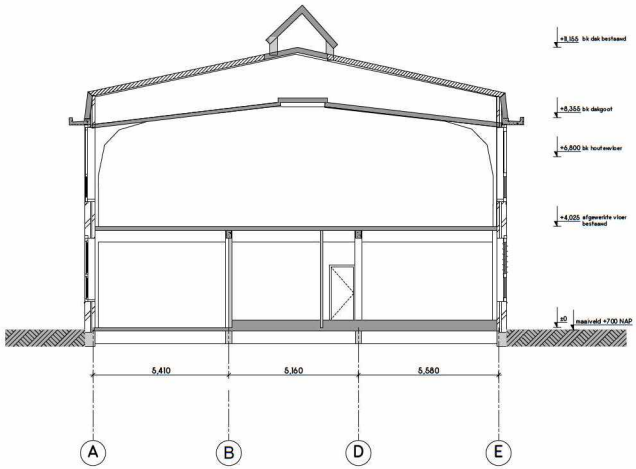


doorsnede D–D

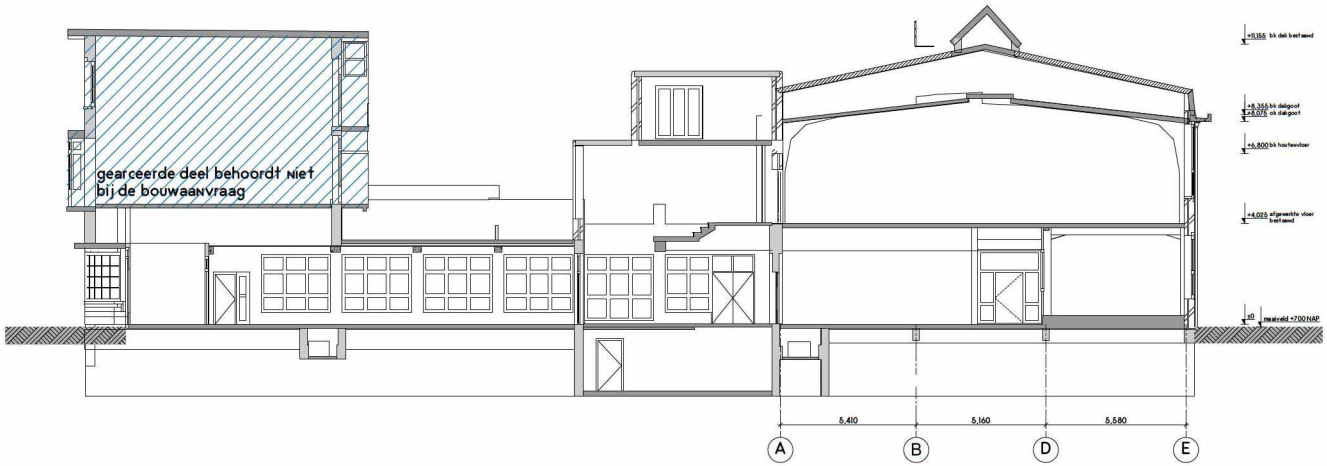

doorsnede C–C

Rijnboutt bv
The Netherlands
T +31 (0)20 820 4180
www.rijnboutt.nl

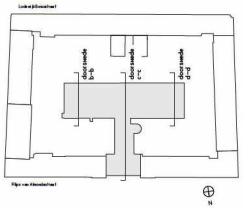

werknummer
1710

opdrachtgever
GPS Vastgoed B.V.

werk
Flips van Almondestraat
Amsterdam

studiefase
omgevingsvergunning

tekeningomschrijving
doorsnede B-B, C-C, D-D
bestaande doorsneden

schaal
1:100

formaat
A1

getekend

datum
18-06-2020

gewijzigd

tekeningnummer
B-321

Rijnboutt