Fundering trafo

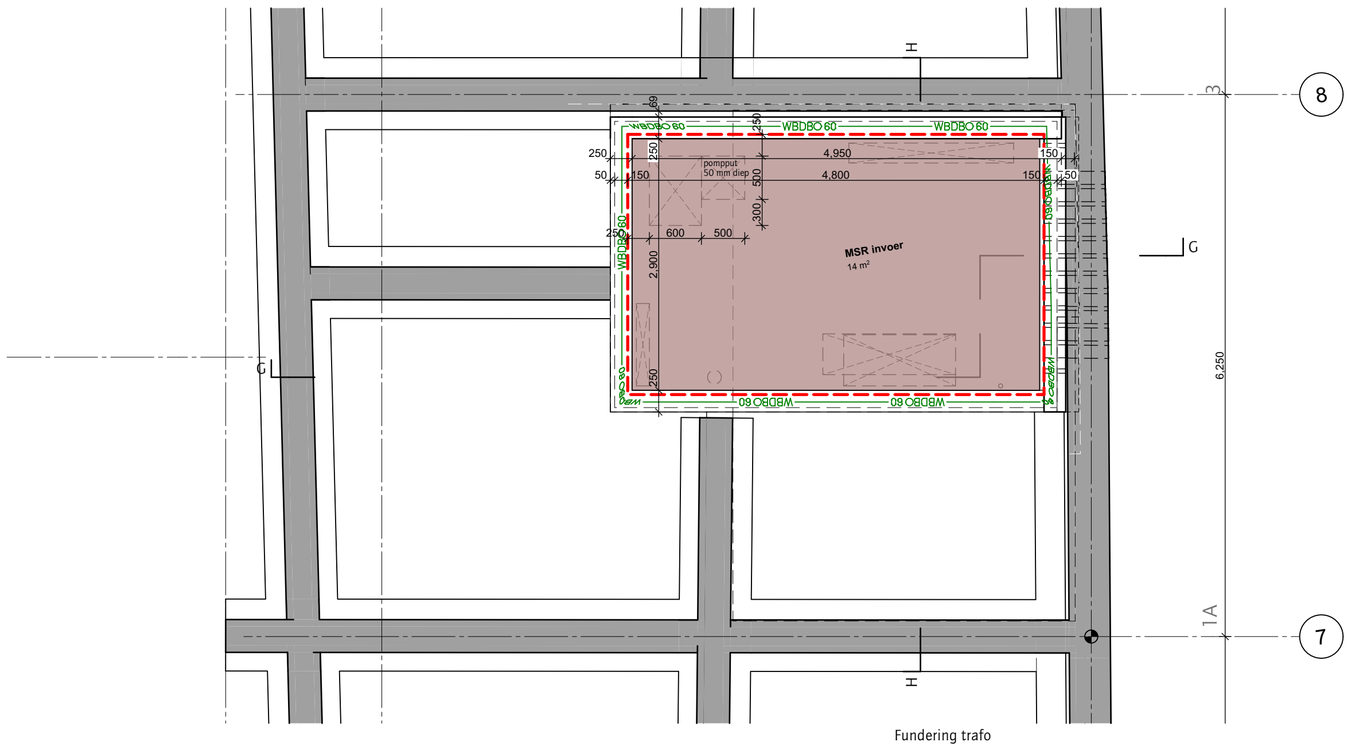

Begane grond trafo

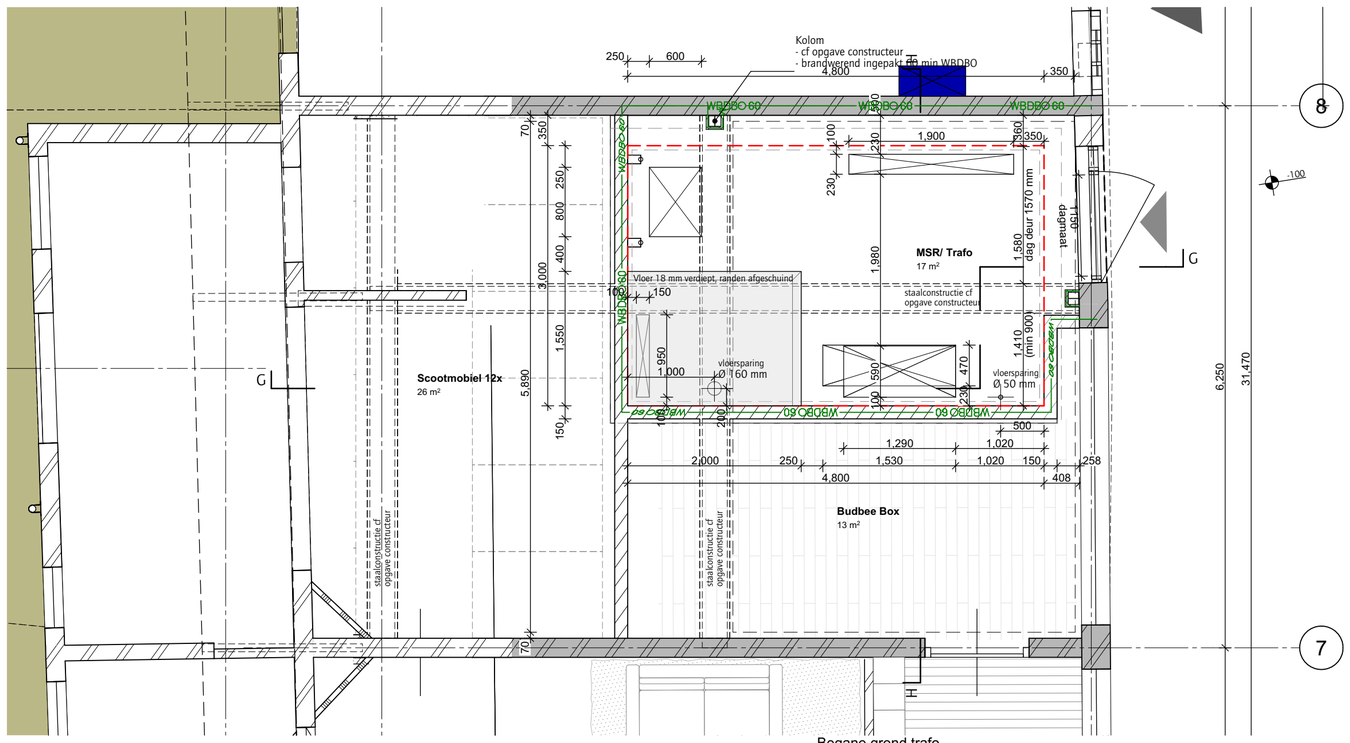

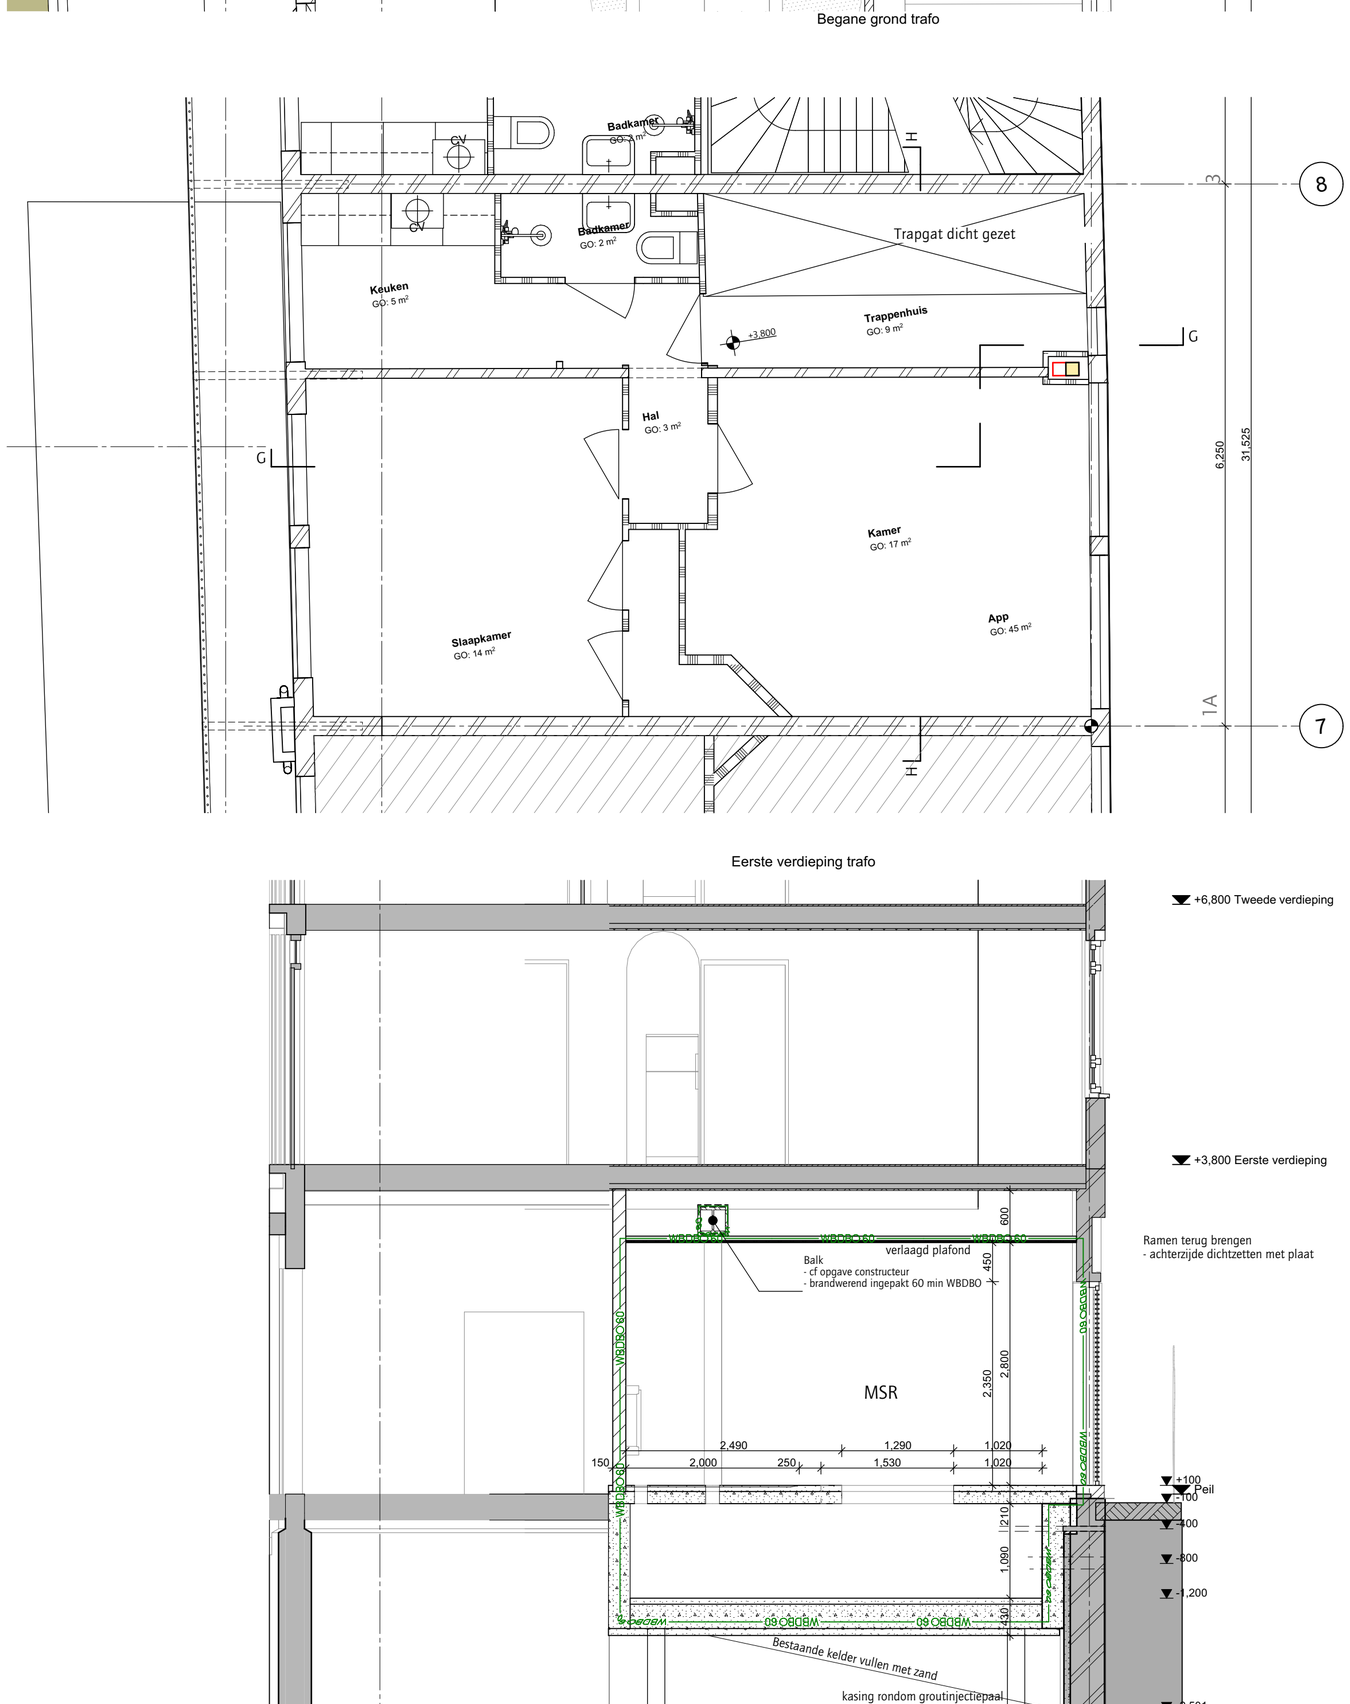

Eerste verdieping trafo

Doorsnede G-G

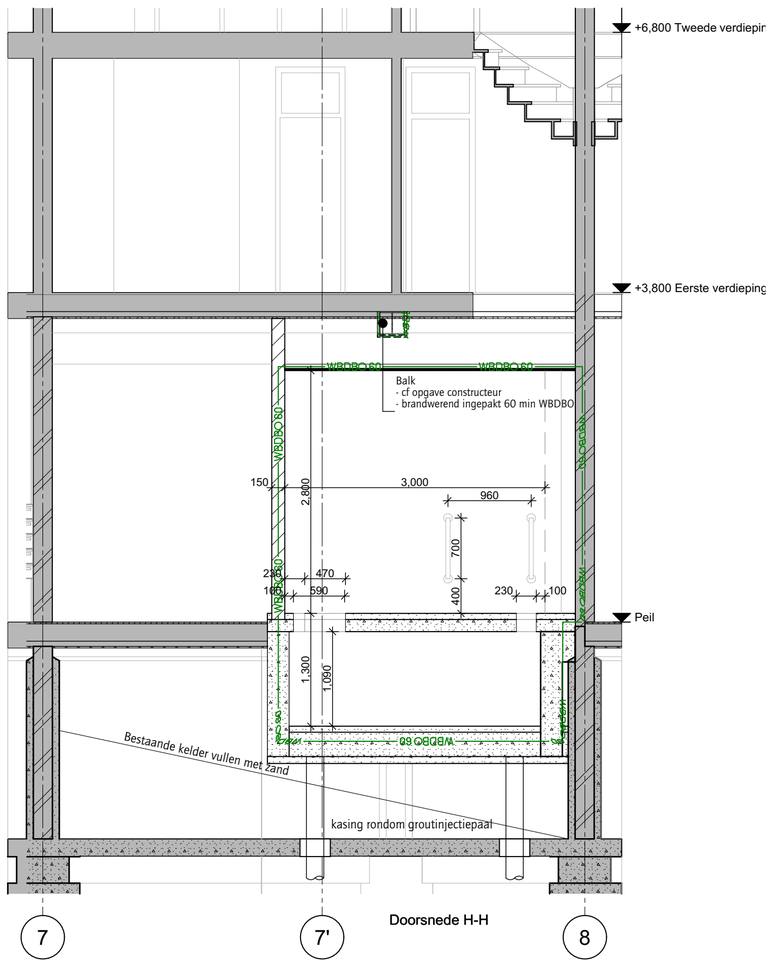

Doorsnede H-H

RENVOOI

- bestaand metselwerk
- bestaand kalkzandsteen
- bestaand beton
- kalkzandsteen
- lichte scheidingswand/gipsblokken conform NEN 5077 (minimaal 32 dB)
- thermische isolatie
- metalstud (Mxx met codering voor wandopbouw)

	Sanitaironderdelen - Symbool (werkelijke grootte kan afwijken)		vluchtroute (deuren zonder sleutel te openen)
	Gasmeter		
	Watermeter		zelfsluitend
	Groepenkast		brandwerend 60 min.
M.K.	meterkast		brandwerend 30 min.
MV	mechanische ventilatie	WBDBO 30 –	
		WBDBO 60 –	WBDBO 60 min.
	opstelruimte verwarmingstoestel	HWA Ø 100	hemelwaterafvoer
	ventilatie toevoer	K.xxx	kozijnmerk
	ventilatie afvoer	RM	rookmelder
	brandslanghaspel 30 meter	NV	noodverlichting

alle constructieve wanden conform archieftekening.

niet constructieve wanden en indeling conform inmeting pointcloud dd 19-03-2025

- NIET INGEMETEN — geen pointcloud beschikbaar
- NIET INGEMETEN HUURPLATTEGROND — geen pointcloud beschikbaar, verhuurplattegrond gebruikt (afwijking van bestaande situatie mogelijk)
- OPNAME — inrichting conform vooropnamerapport



Van Musschenbroekstraat 1-A
5.1, 2, e Amsterdam

peil = 0 = bovenzijde afwerkvloer begane grond

1m 2m 3m

alle maten in het werk te controleren

5.1, 2, e

KANTOORADRES:

5.1, 2, e

TELEFOONNUMMER:
E-MAIL:

VERSIE	WIJZIGING	OMSCHRIJVING	DATUM
01			07/10/2025
19			08/04/2026
20			05/05/2026
21			07/05/2026

OPDRACHTGEVER
5.1, 2, e

WERK
Andreas Bonnstraat gebouw B

FASE
VO

TEKENAAR
AK

DATUM
07/05/2026

VERSIE
21

SCHAAL
1:50

FORMAAT
A1

STATUS

ONDERWERP
E-installaties
Middenspanningsruimte

WERKNUMMER
2329

TEKENINGNUMMER
710B