

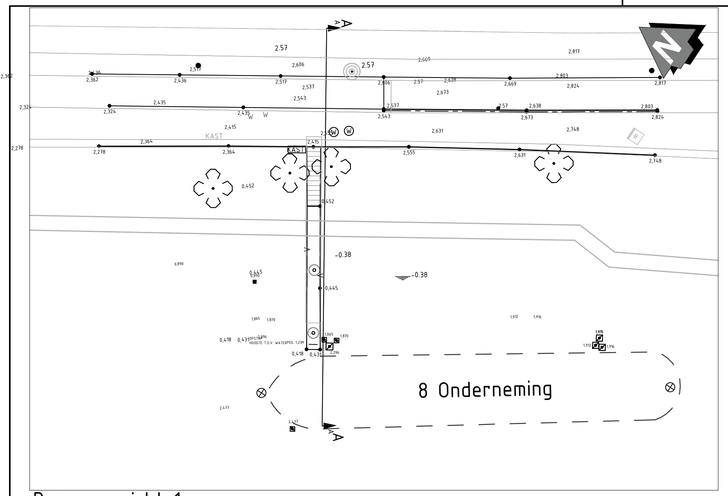



Bovenaanzicht 1
Schaal 1:200

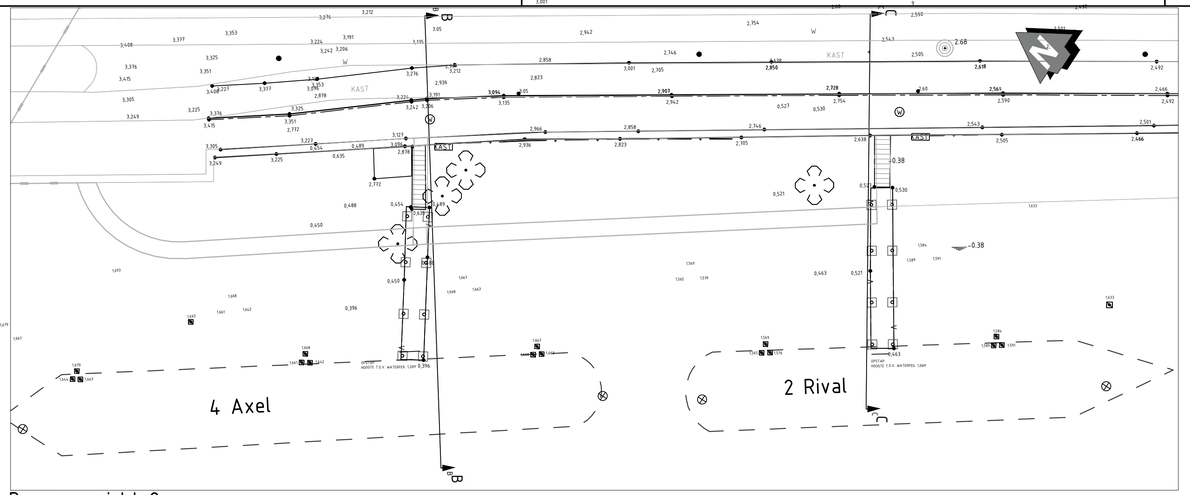

Bovenaanzicht 2
Schaal 1:200

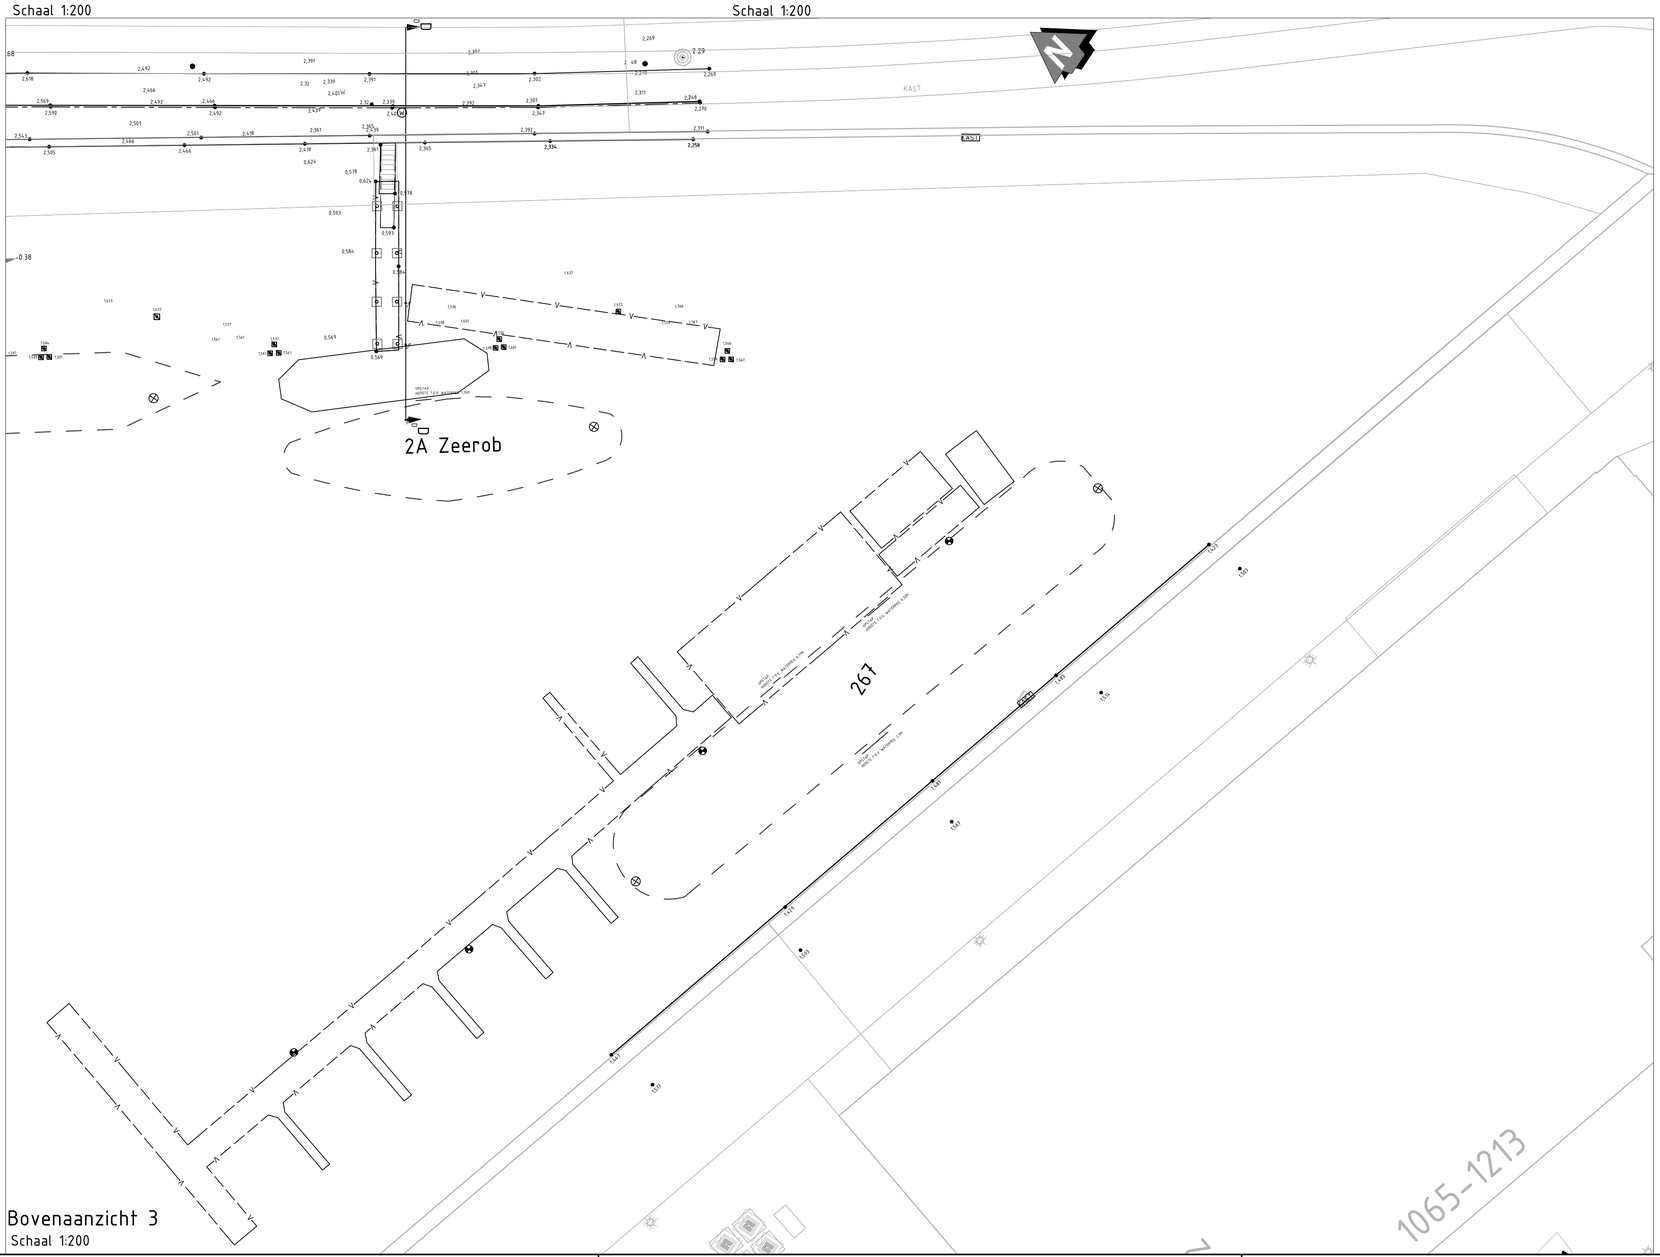

Bovenaanzicht 3
Schaal 1:200

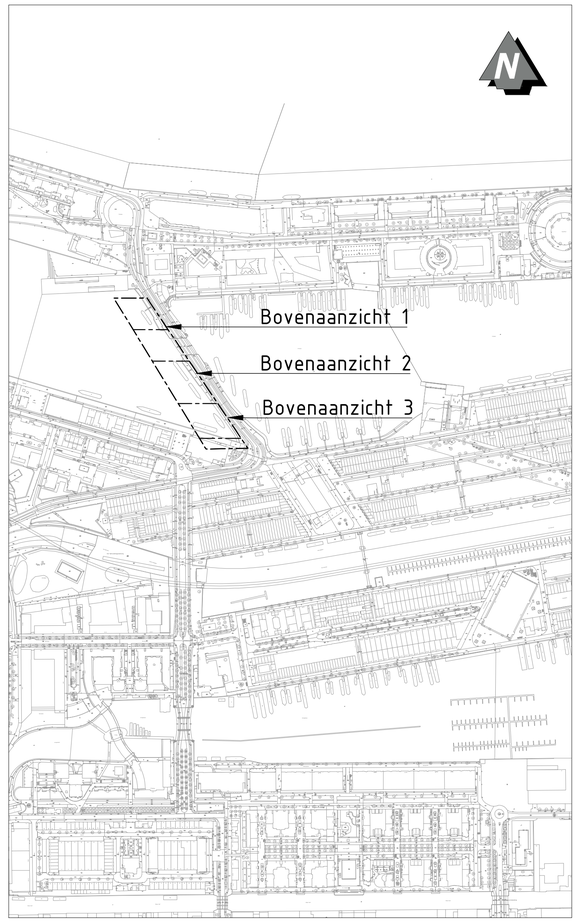

Situatie
Schaal 1:5000

RENVOOI

Algemeen:

* alle maten in m, tenzij anders aangegeven
* hoogtematen in m. t.o.v. NAP

Legenda:

- loopbrug
- steiger
- trap
- trampaal
- 0.00 waterpeil
- 0.00 rioolput met hoogte
- W waterput
- paal
- KAST kast
- 0.00 kolk met hoogte
- 0.00 meerpaal met hoogte
- boom

D				
C				
B				
A	16-03-2020	Inmeting Veemkade 267 toegevoegd	BD	JJA
Wijz.:	Datum:	Omschrijving wijziging:	Getekend:	Controle:

Gemeente Amsterdam

Opdrachtgever:
Gemeente Amsterdam

Project:
Verbindingsdam te Amsterdam

ADONIN advies, ontwerp & inspecties
Industrieweg 16
8861 VH HARLINGEN
(0517) 533 011
info@adonin.nl

Onderdeel:
Bestaande situatie
Inmeting

Fase:
Voorlopig ontwerp

Projectnr.: 197.076
Status: Concept

Tekenaar:
Projectleider:
Datum: 16-03-2020
Schaal: 1:5000/200
Formaat: A1
Versie: A
Tekeningnr.: 197076VO
Bladnr.: 00-01

ISO 9001

Het copyright van deze tekening behoort toe aan Adonin b.v.