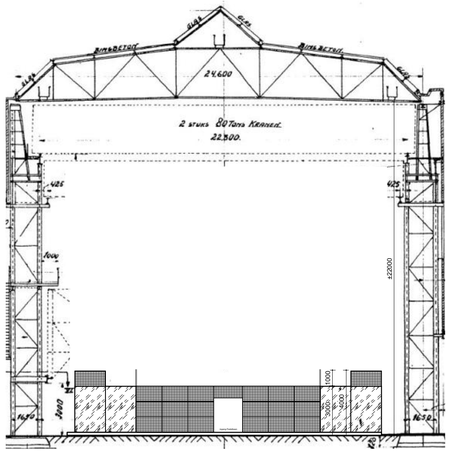

Principedoorsnede Werkspoorhal nieuw 1:200

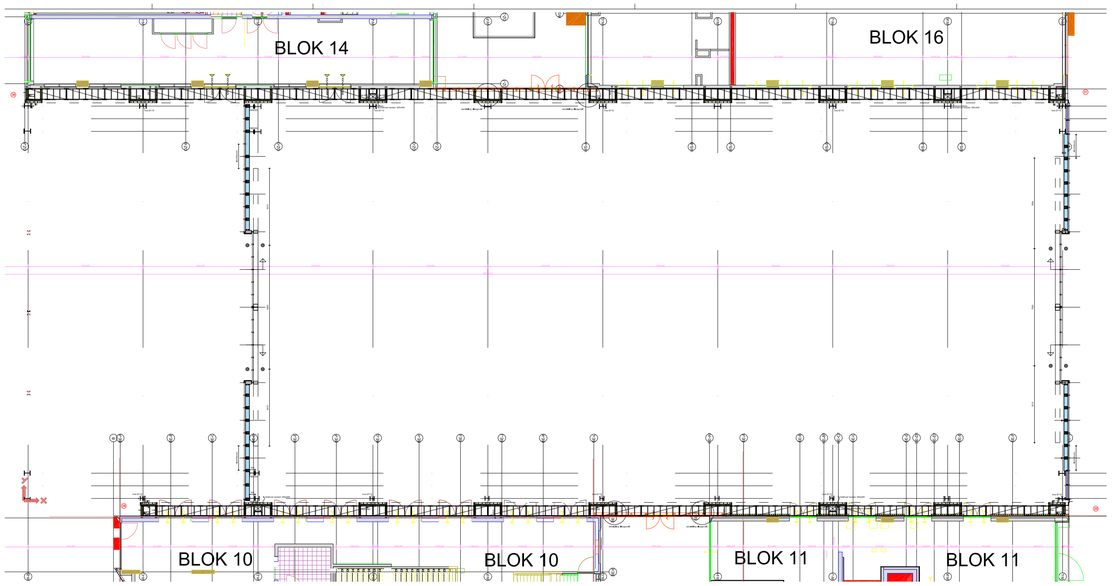

Plattegrond Werkspoorhal bestaand 1:200



Situatie schaal 1:2000

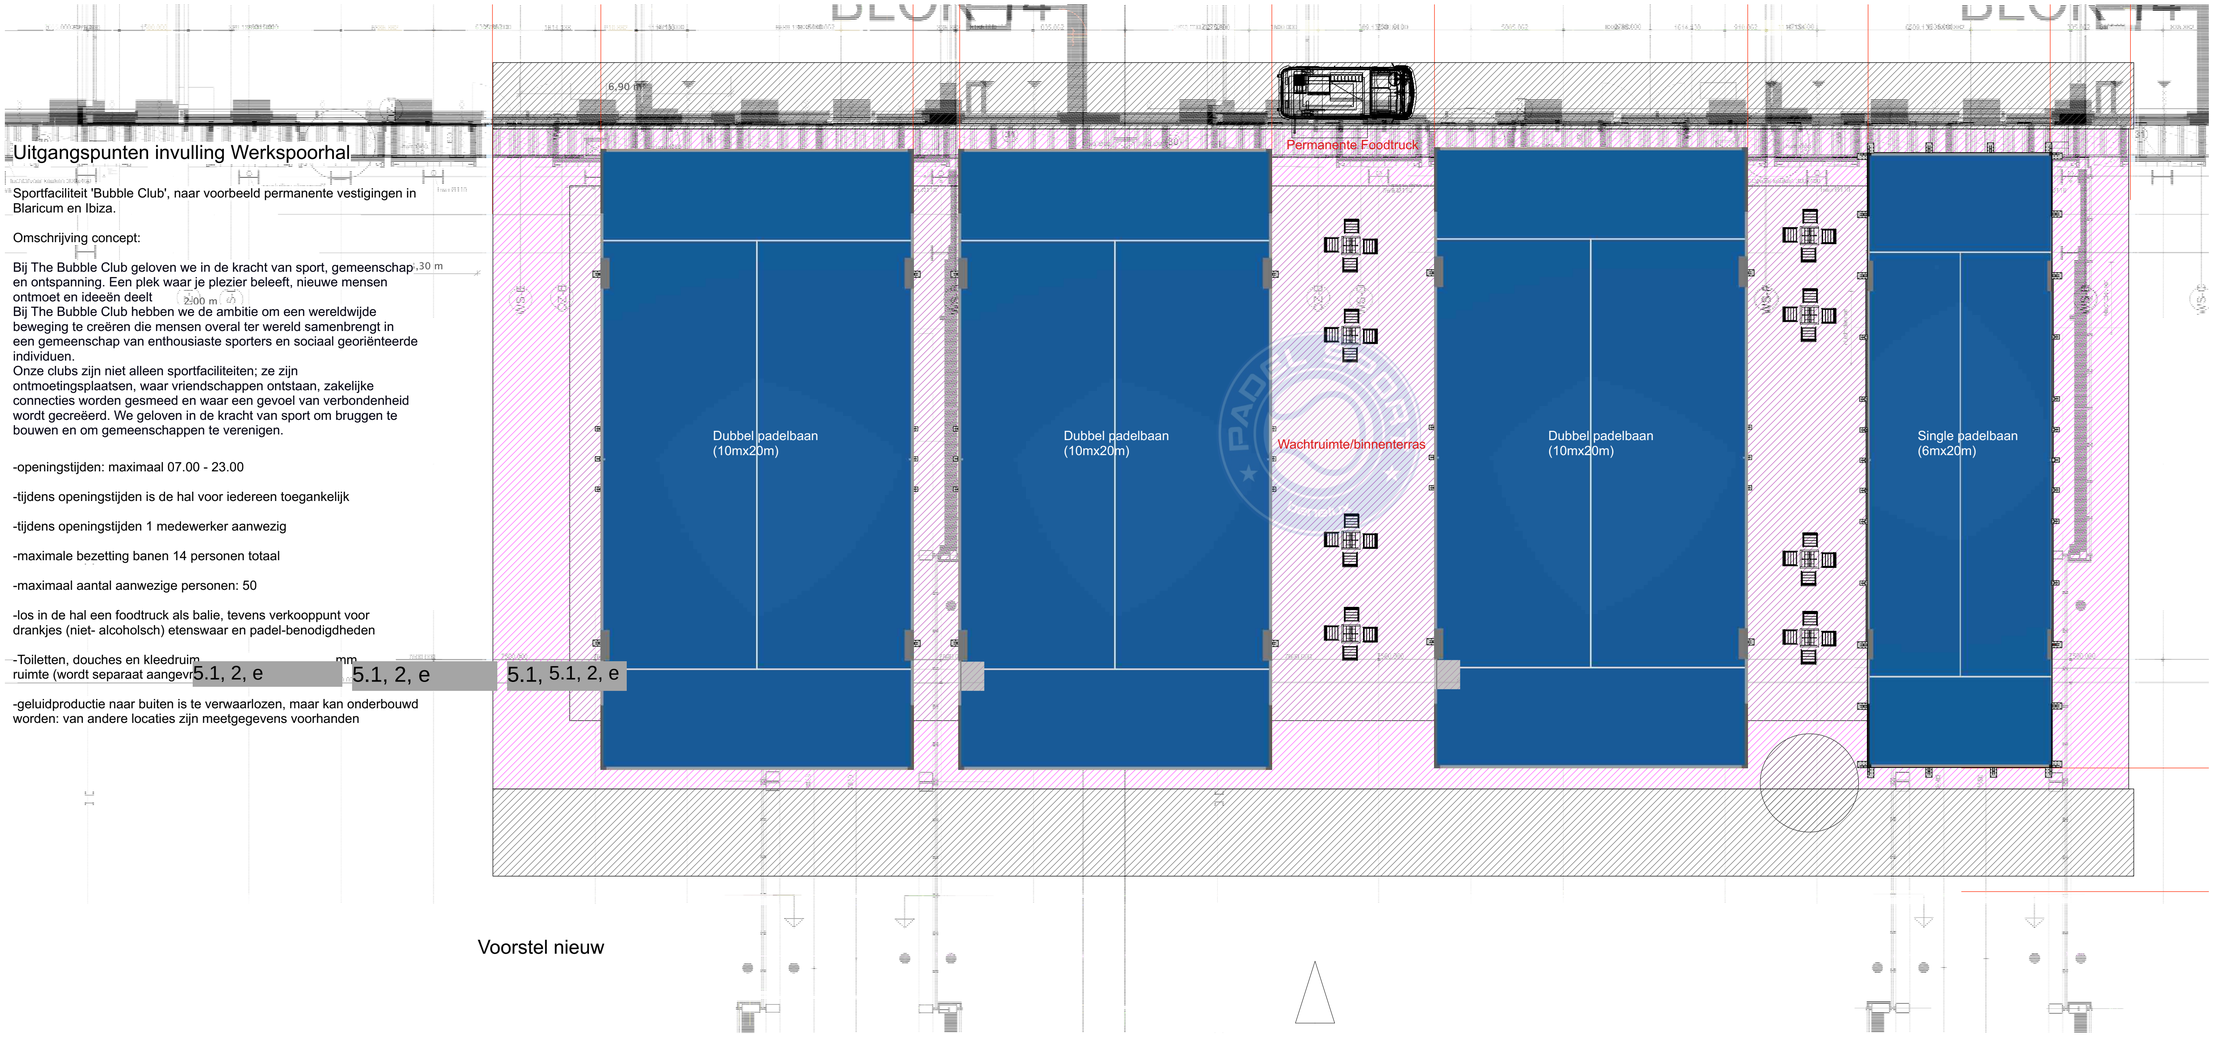

De Werkspoorhal Oostenburg

-alle maatvoering altijd in het werk controleren
-constructie volgens opgave constructeur
-vergunningtekeningen zijn niet voor uitvoering

opdrachtgever:
De Werkspoorhal Amsterdam BV

onderwerp:
Overzicht bestaand en nieuw

fase:
vergunning

datum:
14-01-2025

gewijzigd:

schaal
1:200 / 1:100

formaat:
A1

werk nr:
P24064

getekend:
wg, ab

tekening nr:
103

Gietermans & Van Dijk
Architecten
Baarsjeesweg 274H
1058 AD Amsterdam
020 - 4863146 gietermans.nl