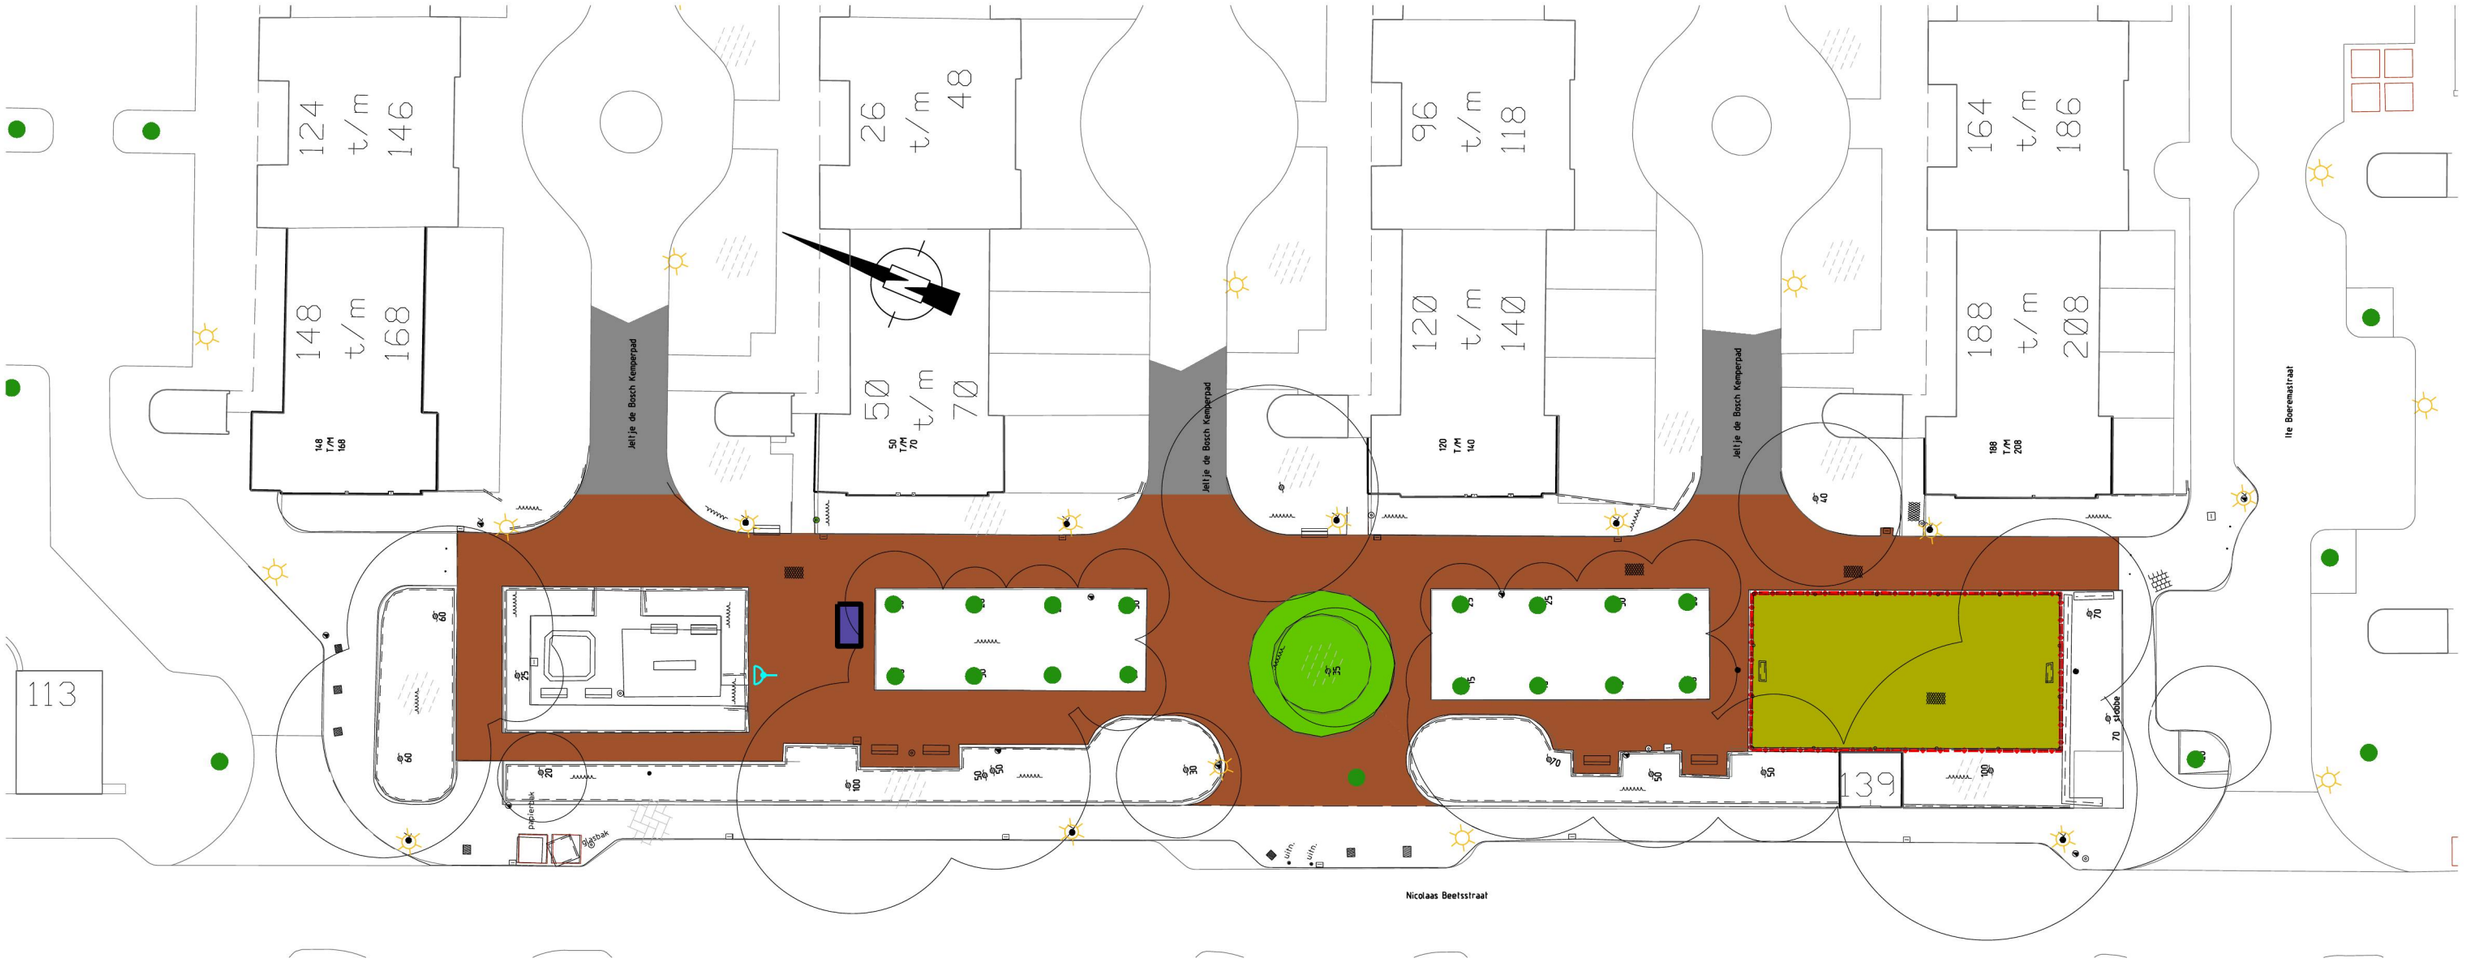


asfalt vervangen door tegels

asfalt vervangen door klinkers dikformaat, rood

asfalt vervangen door kunstgras

medaillon opknappen

ballenvanger opknappen

tafeltennistafel

watertappunt (derden)

Gemeente Amsterdam
Stadsdeel West
Bos en Lommerplein 250
Postbus 57239
1040 BC Amsterdam

	aanp.	naam	datum	omschrijving
E				
D				
C				
B				
A				

NICOLAAS BEETSSTRAAT
Postegelparkje

onderhoud

schaal	datum	getekend	gezien	cocuwonummer	tekeningnummer
1:200	13-06-2014	JWe		20112908	W11-17-166-100