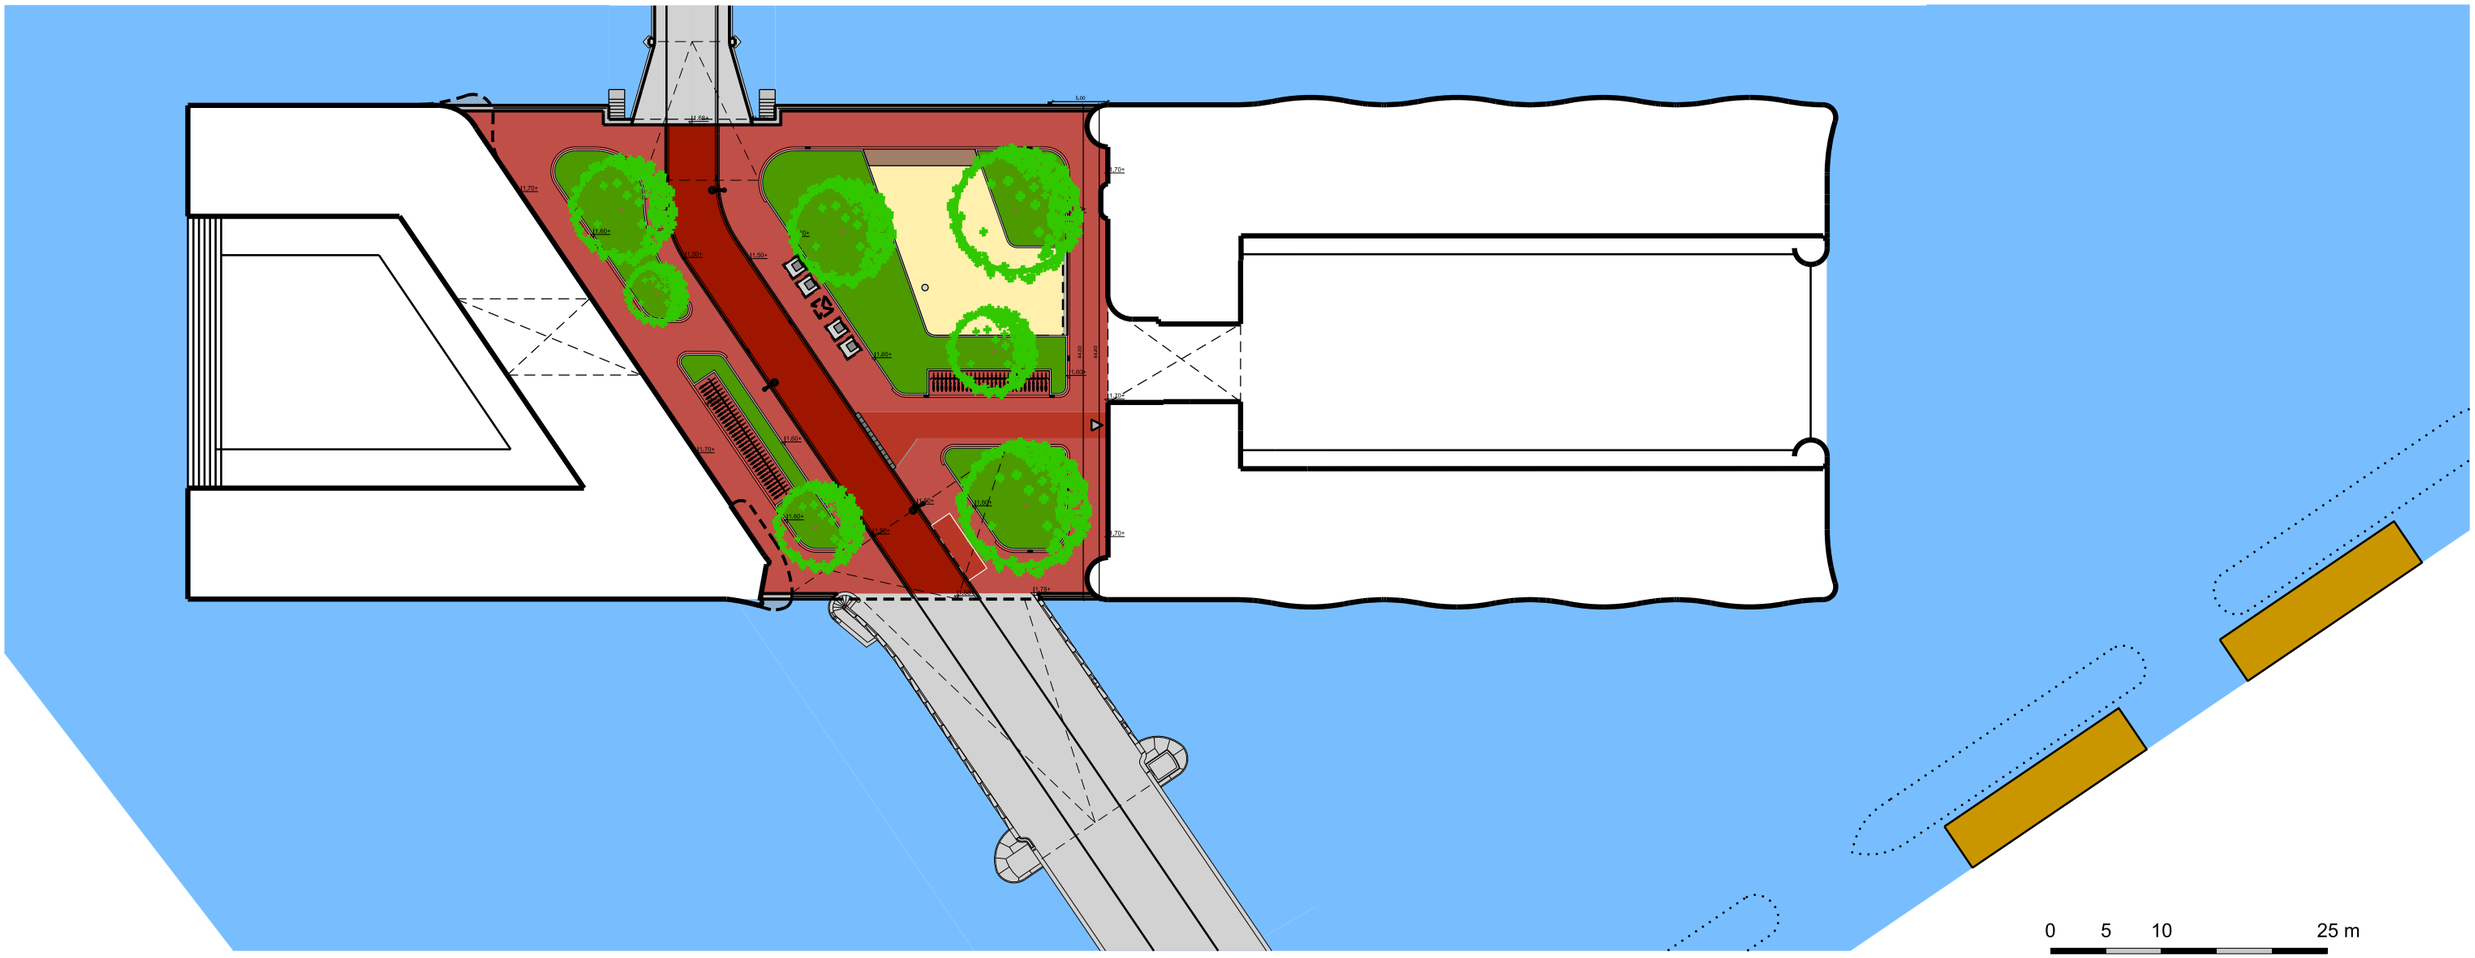

Legenda

- Rijbaan, keiformaat, keperverband (235m2)
- Trottoir, lingeformaat, halfsteensverband (825m2)
- Trottoir, lingeformaat, elleboogverband (65m2)
- Fietsparkeerplek, lingeformaat, halfsteensverband
- Laad/los en invalidenvak, lingeformaat, elleboogverband met verlaagde band en witte baksteen rand
- Rollaag dikformaat (32m2)
- Vaste planten (450m2)
- Valondergrond (180m2)
- Bank (15m2)
- Boom (7 stuks)
- Afvalcontainer, ondergronds (4 stuks)
- Grofvuilaanbiedplaats Houthavens
- Dekzerk, graniet, 50cm (65m1)
- Trottoirband, beton, 15cm (95m1)
- Band, graniet, 15x20cm (250m1)
- Band, graniet, 40cm (8m1)
- Inritconstructie (6m1)
- Hek op dekzerk (50m1)
- Valkolk, 20x45cm (16 stuks, ntb)
- Armatuur 21e eeuw, aan mast 8m (3 stuks)
- Hoogtemaat indicatief
- Fietsrek, type hoog/laag, 60 fietsen
- Pleinmast 12m met spots We-ef FLC 250M
- Locatie uitklimtrap, RVS trap in de kade constructie (zoals standaard Houthaven) 5m afstand van bebouwing

Gemeente Amsterdam
Ruimte & Duurzaamheid

Houthavens

Product	**OR Karlskrona-eiland**		
Status	**Concept**		
Variant	**Concerpt Definitief Ontwerp**		
Opdracht	Grond & Ontwikkeling		
Ontwerp	Joris Broekhuizen	Datum	11-07-2022
Getekend	Dick Wetzels	Revisie	
Projectnr.		Schaal	1:250 @ 59.4 x 93cm
Bestand	pw:\....\Houthavens maaiveldinrichting\Eiland 7 - Karlskrona-eiland\Eiland 7 OR.dgn		
Model	Plot		
Plot bestand			

Geplot door : USERNAME Datum plot : DG-MND-JAAR

PW documentnaam : PW-DOCUMENTNAME