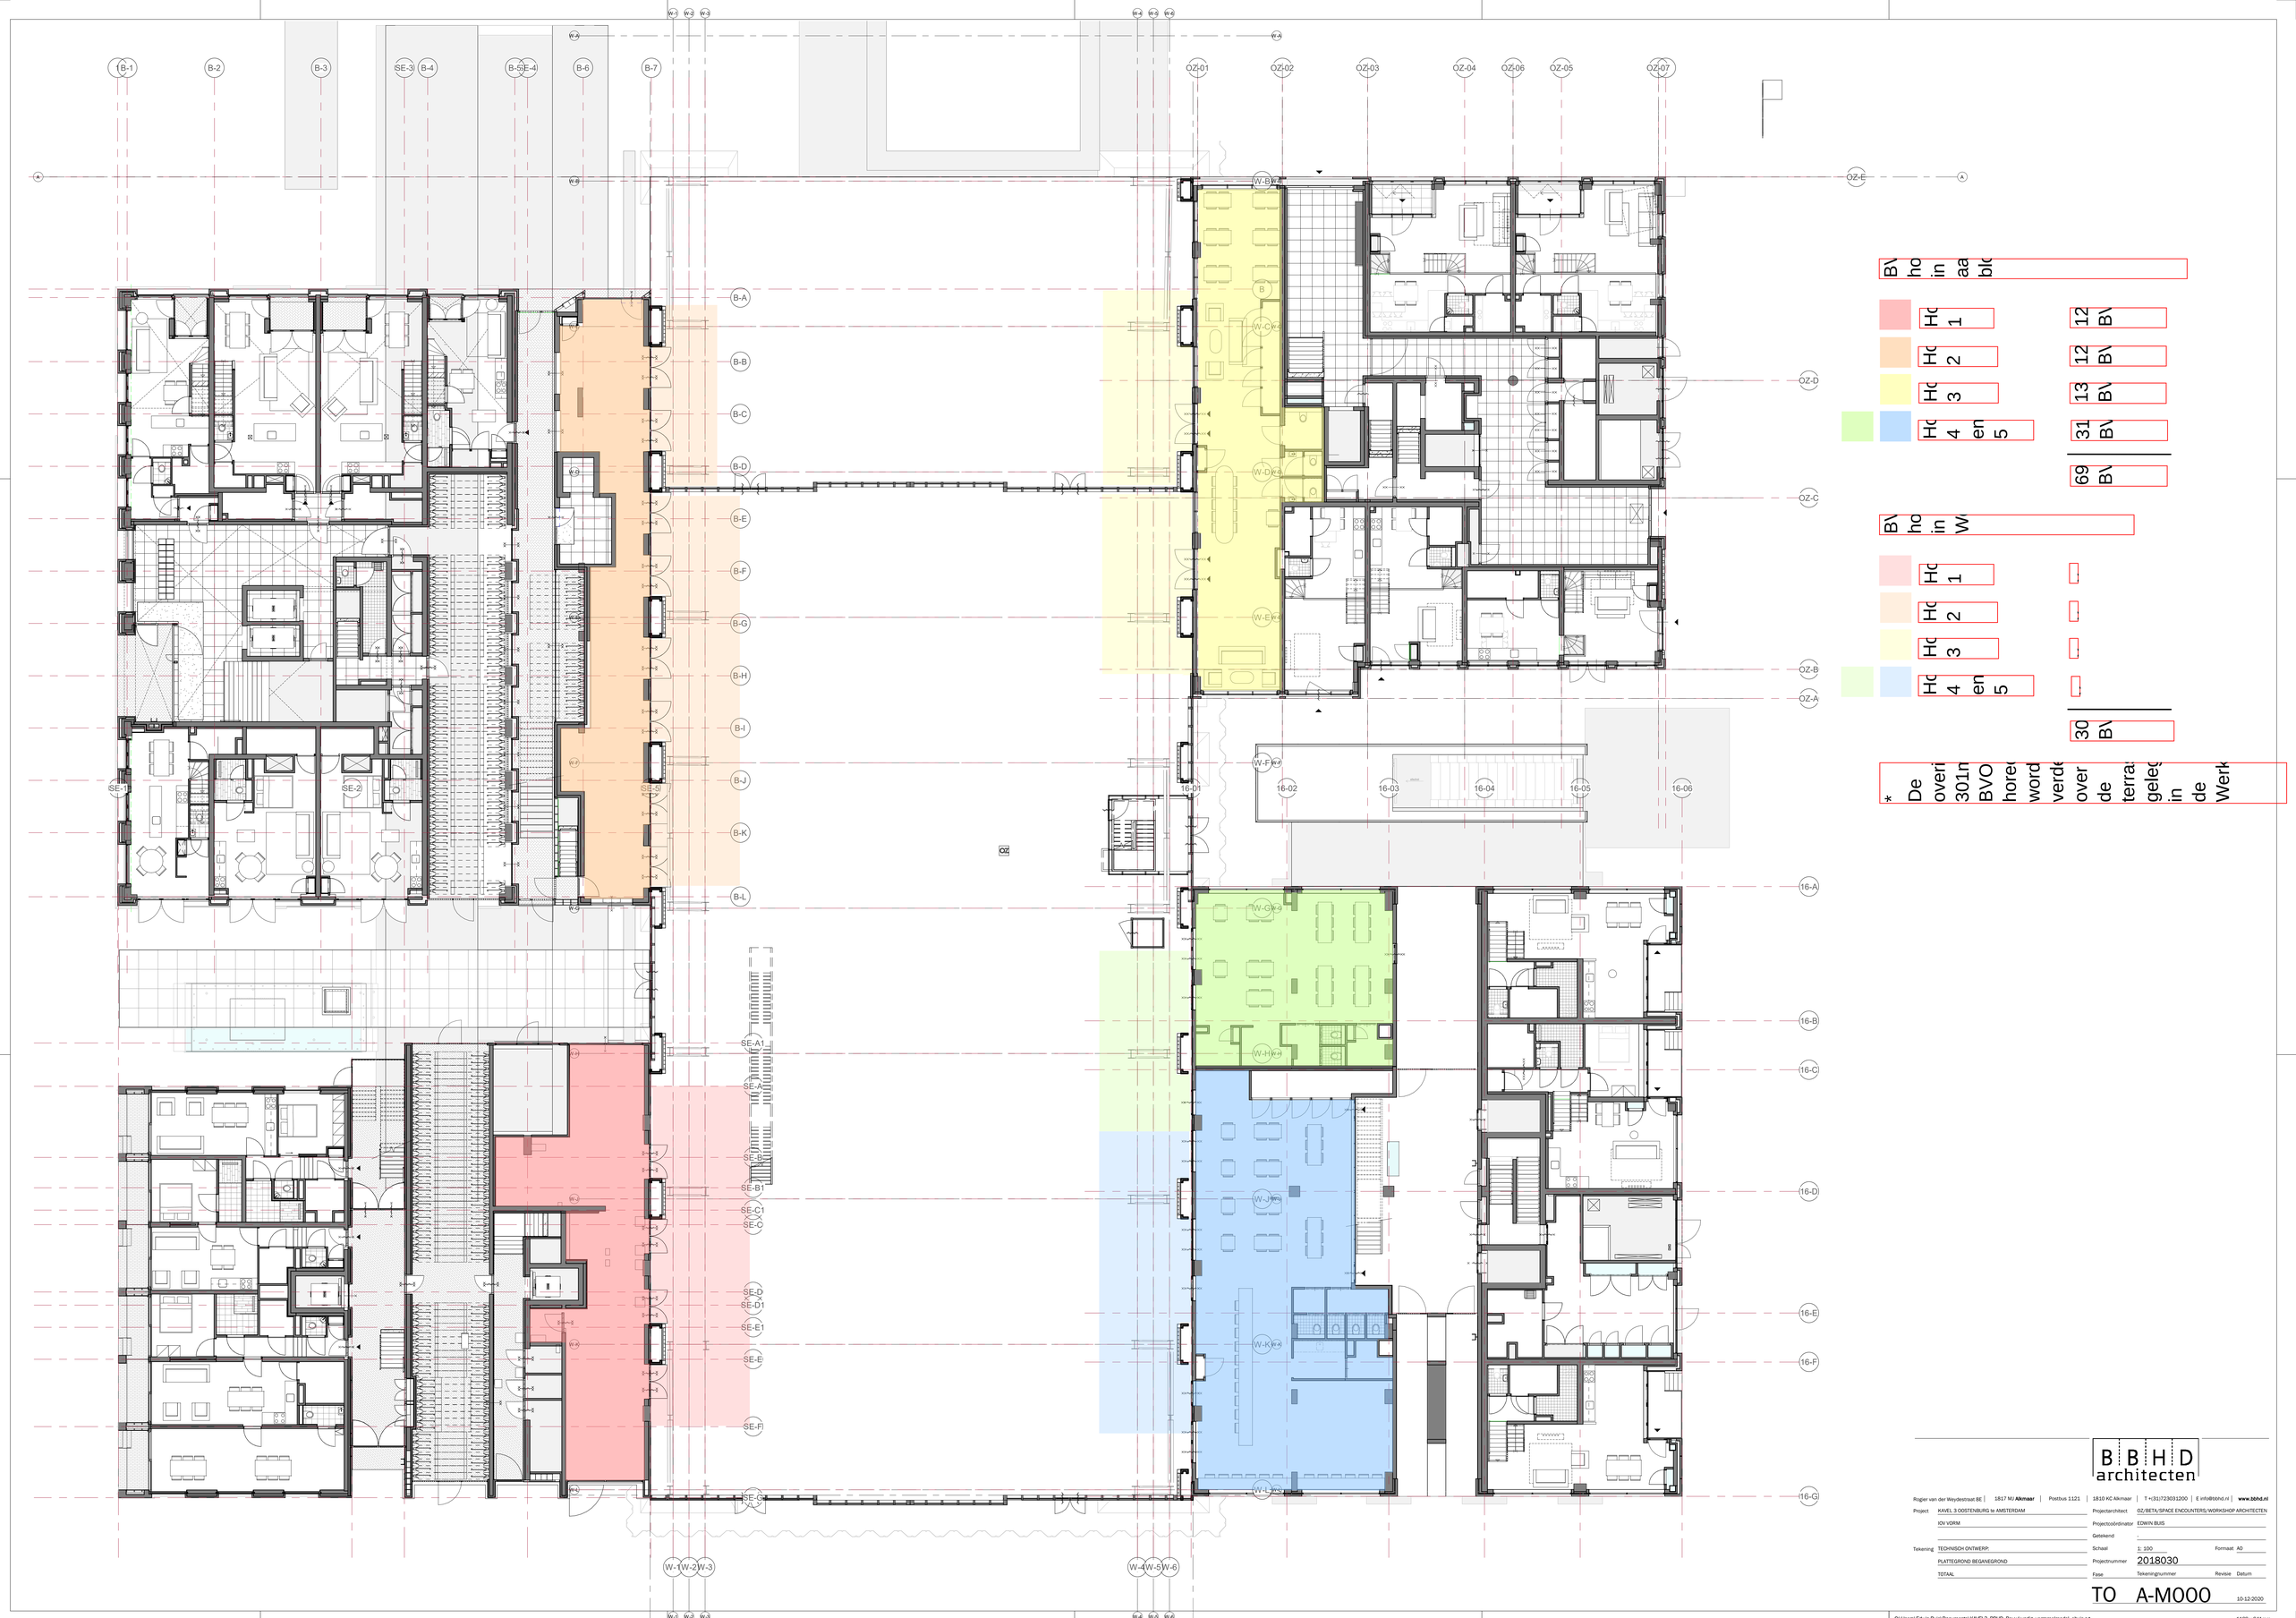

BV
ho
in
aa
blo

Hc 1	12 BV
Hc 2	12 BV
Hc 3	13 BV
Hc 4 en 5	31 BV
	69 BV

BV
ho
in
W

Hc 1	
Hc 2	
Hc 3	
Hc 4 en 5	
	30 BV

* De
overi
301n
BVO
horec
word
verde
over
de
terra
geleg
in
de
Werk

BBHD architecten

Rogier van der Weydestraat 8E | 1817 MJ **Alkmaar** | Postbus 1121 | 1810 KC Alkmaar | T +(31)723031200 | E info@bbhd.nl | **www.bbhd.nl**

Project	KAVEL 3 OOSTENBURG te AMSTERDAM	Projectarchitect	OZ/BETA/SPACE ENCOUNTERS/WORKSHOP ARCHITECTEN
	IOV VORM	Projectcoördinator	EDWIN BUIS
		Getekend	-
Tekening	TECHNISCH ONTWERP:	Schaal	1: 100 Formaat A0
	PLATTEGROND BEGANEGROND	Projectnummer	2018030
	TOTAAL	Fase	Tekeningnummer Revisie Datum

TO A-M000 10-12-2020

C:\Users\Edwin Buis\Documents\KAVEL3_BBHD_Bouwkundig_verzamelmodel_ebuis.rvt 1189 x 841mm