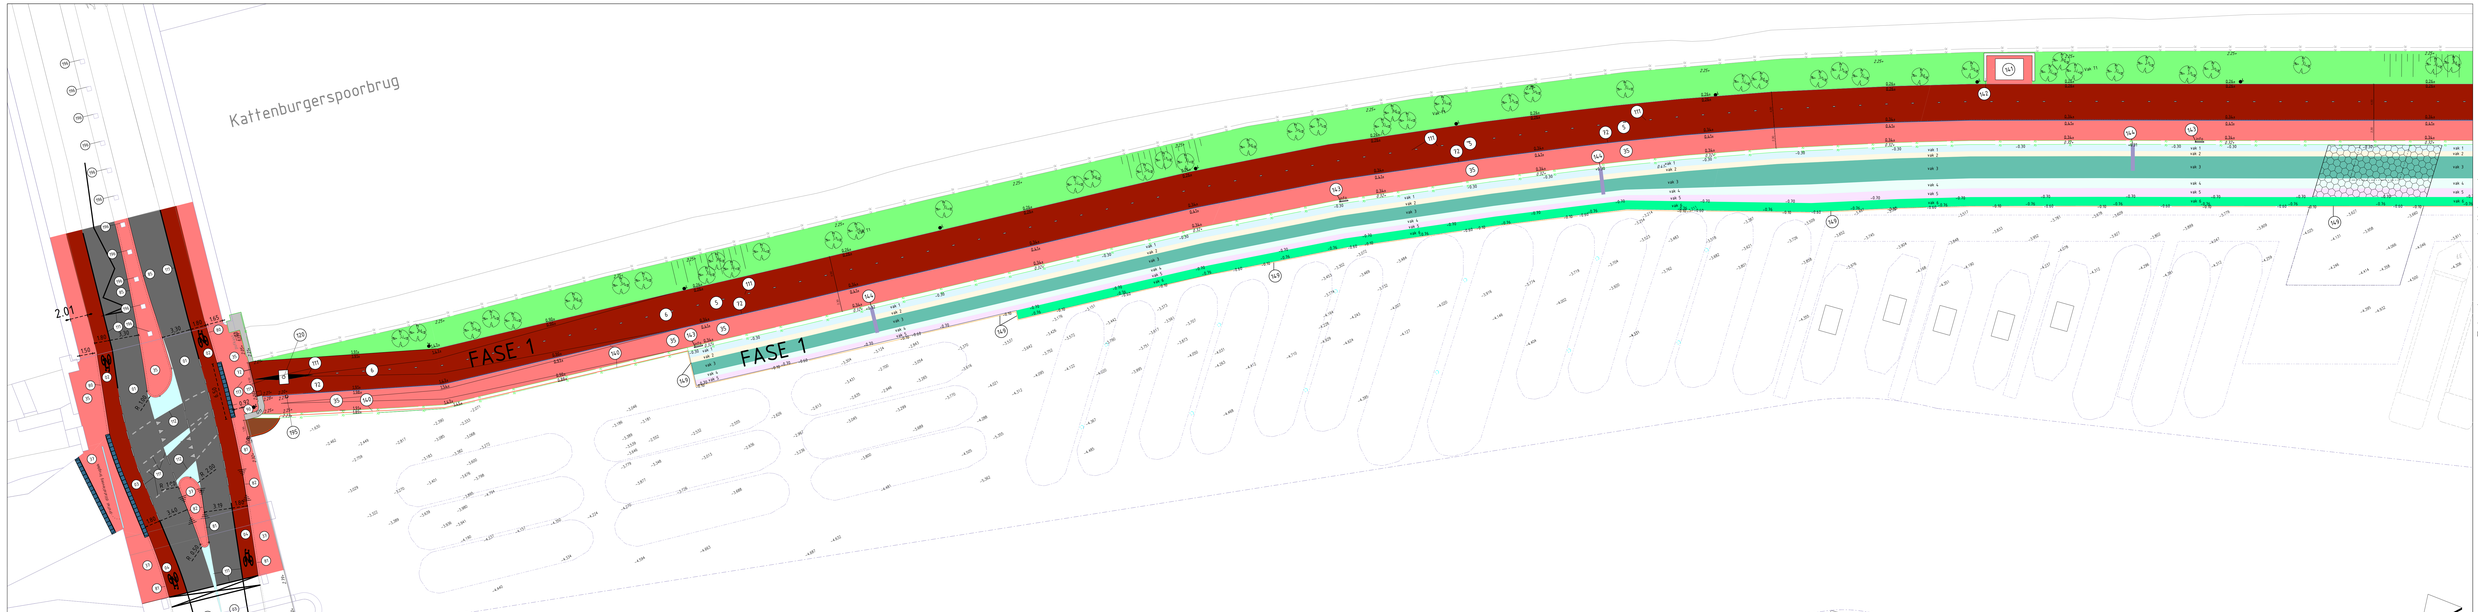

Tekening verloop zie linksonder

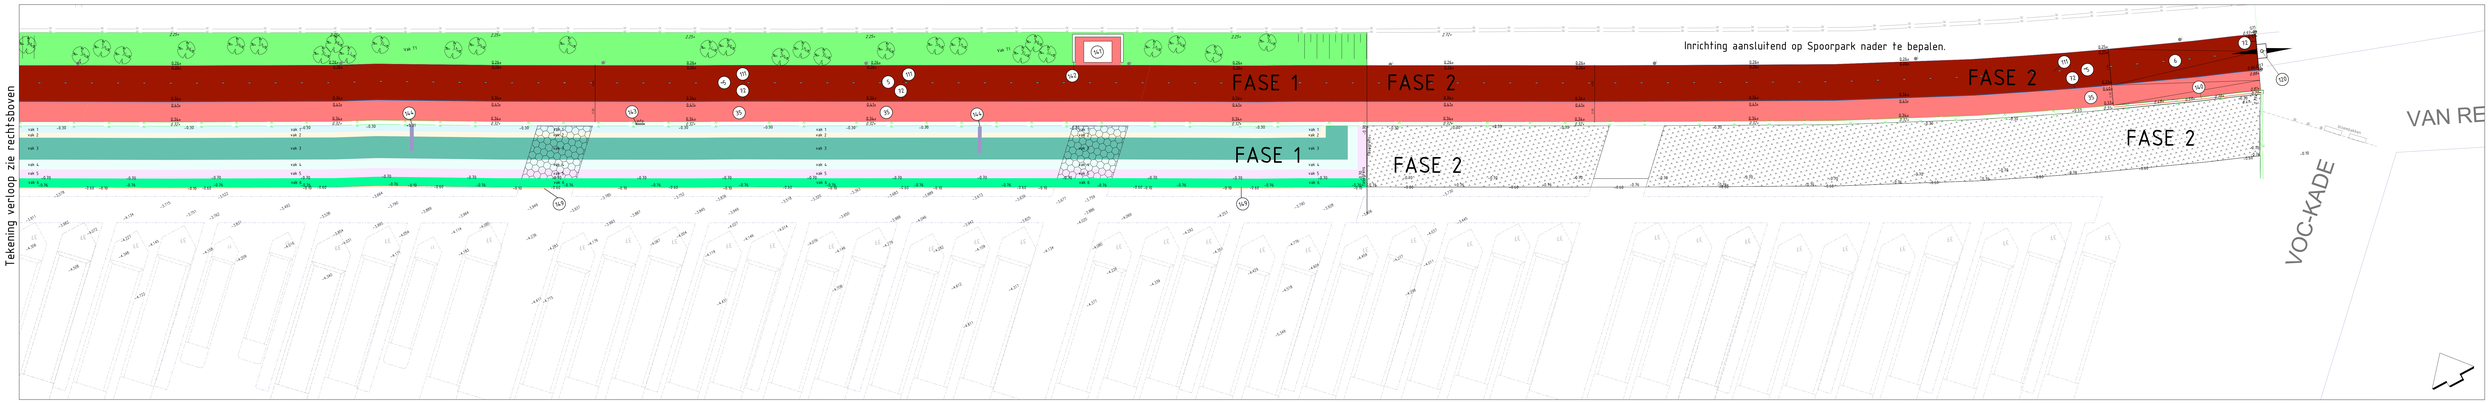

Doorsnede

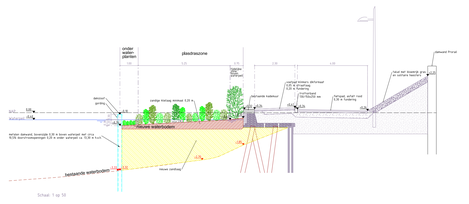



Vak 1 — oppervlak in m2 totaal: 350

zoorten	percentage mengsel	Plantendichtheid	nr./m2
Phragmites australis	50%	strokvormig overlappend	1,0
Sparganium erectum	10%	strokvormig overlappend	1,0
Typha angustifolia	10%	strokvormig overlappend	1,0
Iris pseudacorus	10%	strokvormig overlappend	1,0
Angelica archangelica	10%	strokvormig overlappend	1,0
Aster tripolium	10%	strokvormig overlappend	1,0
Lythrum salicaria	10%	strokvormig overlappend	1,0
Eupatorium cannabinum	10%	strokvormig overlappend	1,0
Oenanthe crocata	10%	strokvormig overlappend	1,0

Vak 2 — oppervlak in m2 totaal: 393

zoorten	percentage mengsel	Plantendichtheid	nr./m2
Phragmites australis	90%	strokvormig overlappend	1,0
Iris pseudacorus	10%	strokvormig overlappend	1,0

Vak 3 — oppervlak in m2 totaal: 1026

zoorten	percentage mengsel	Plantendichtheid	nr./m2
Schoenoplectus lacustris/tabernaemontani	90%	strokvormig overlappend	1,0
Bolboschoenus maritimus	10%	strokvormig overlappend	1,0

Vak 4 — oppervlak in m2 totaal: 427

zoorten	percentage mengsel	Plantendichtheid	nr./m2
Typha angustifolia	100%	Strokvormig Band	1,0

Vak 5 — oppervlak in m2 totaal: 423

zoorten	percentage mengsel	Plantendichtheid	nr./m2
Schoenoplectus lacustris	100%	Strokvormig Band	1,0

Vak 6 — oppervlak in m2 totaal: 423

zoorten	percentage mengsel	Plantendichtheid	nr./m2
Potamogeton pectinatus	50%	Strokvormig Band	1,0
Zannichellia palustris	50%	Strokvormig Band	1,0

Solitaire heesters

code	Naam	Latijnse naam	Hoeveelh.	Eenh.
bd	vlinderstruik;	Buddleja davidii 'Purple Prince'	15	st
lj	wilde liguster;	Ligustrum japonicum 'Rotundifolium'	10	st
Sn	gewone vlier;	Sambucus nigra	15	st
fj	kardinaalsmuts;	Euonymus japonicus 'Robustus'	20	st
Lh	wilde kamperfoelie;	Lonicera 'Honey Baby'	15	st

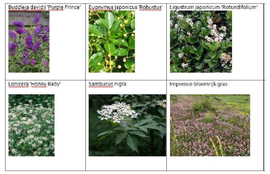

LEGENDA

1. Asfalt zwart rijbaan: 35 mm AC11 surf DL-C, 65 mm AC22 base OL-C, 80 mm AC22 Base OL-C op 300 mm lichtgebonden funderingsmateriaal
2. Asfalt rood fietspad: 35 mm AC11 surf rood DL-C, 65 mm AC22 base OL-C, 80 mm AC22 Base OL-C op 300 mm lichtgebonden funderingsmateriaal
3. Asfalt zwart rijbaan brugdek: 35 mm AC11 surf DL-C, 65 mm AC22 base OL-C, op waterdichte coatingslaag op het brugdek
4. Asfalt rood fietspad brugdek: 35 mm AC11 surf rood DL-C, 65 mm AC22 base OL-C op waterdichte coatingslaag op het brugdek
5. Asfalt rood fietspad: 35 mm DL-B11 surf rood DL-C, 45 mm OL-B16, 60 mm OL-B22 op 300 mm lichtgebonden funderingsmateriaal
6. Asfalt rood fietspad: 35 mm DL-B11 surf rood DL-C, 45 mm OL-B16, asfaltwapening, 60 mm OL-B22 op 300 mm lichtgebonden funderingsmateriaal
35. Trottoir: Gebakken straatklinkers, dikformaat, elleboogverband, 50 mm straatzand, 200 mm ongebonden funderingsmateriaal
37. Trottoir: Gebakken straatklinkers op brugdek, dikformaat 50 of 80 mm dik, elleboogverband op 50 mm straatzand
71. Trottoirband 130/150x250 mm, glad grijs
72. Opsluitbandband 100x200 mm, glad grijs
80. Trottoirband 180/200x250 mm, uitgewassen Amsterdam
81. Trottoirband 180/200x160 mm, uitgewassen Amsterdam
82. Trottoirband 180/200x120 mm, uitgewassen Amsterdam
85. Trottoirband 280/300x240 mm, uitgewassen Amsterdam
90. Inritband beton 160x500x500 mm, uitgewassen Amsterdam
111. Thermoplastische markering
112. Thermoplastische ribbelmarkering, laagdikte 25 mm
113. Markering : FG-steen, dikformaat, 50 mm straatzand, 200 mm funderingsmateriaal
120. Verzinkbare paal met detectielussen
140. Hekwerk van metaal, type Mariniersbrug
141. Wijkstation/transformatorhuisje, locatie indicatief
142. Muur 0,30 m breed beton en/of metselwerk (nader te detailleren)
143. Informatiebord voor bezoekers m.b.t. plasdraszone en ecologie
144. Fauna uittreedvoorziening, plank 400 mm breed voorzien van latjes
149. Metalen damwand AZ18-700 staalkwaliteit S240 met deksloof en gording met op circa 13,3 m h.o.h. een doorstroomopening van circa 1,4 m breed, aanbrengen tot -13 m t.o.v. NAP
195. Betonpaal, type Alphen
196. Reflector te bevestigen op kolom spoorviaduct
W. Waterplanten (volgens lijst links van legenda)

Vak T1 met bloemrijk gras en solitaire heesters (zie lijst links van legenda)

Tijdelijke plasdraszone tot aanleg ligplaatsencluster

Ruimtereservering plasdraszone voor op zijn vroegst 2030

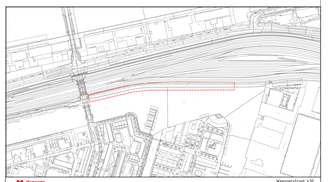

Gemeente Amsterdam

Ingenieursbureau

Weesperstraat 63
Postbus 57242
1060 AE AMSTERDAM
Telefoon 14020

Opdrachtgever:	Gemeente Amsterdam		
Project:	Dijksgracht - plasdraszone		
Onderdeel:	Definitief ontwerp Dijksgracht oost Plasdraszone en fiets- en voetpad		
Status: Concept-definitief	Fase: Definitief Ontwerp	Behoort bij: Definitief Ontwerp	Schaal: 1:50 1:100 1:200 1:5000
Opsteller:	Goedgekeurd en vrijgegeven:	Paraaf:	Datum: 10-07-2023
Projectnummer: 32974	Tekeningnummer: 32974-11	Bladnummer: 1	Aantal bladen: 1
			Wijziging: A
Auteursrechten voorbehouden		Documentnr:	Plotdatum: PLTD
Bestandsnaam: FILES			