
TECHNISCHE GEGEVENS:
VOORSCHRIFTEN:
NEN 8005, NEN-EN 206-1, NEN-EN 1992-1-1

MAATTOLERANTIES: CONFORM NEN 2889

OPPERVLAKTE BEOORDELING: NEN-EN 13670

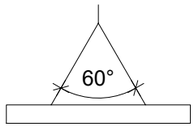

HIJSEN MET EEN TOPHOEK VAN MAX. 60º

DAAR WAAR NODIG WORDT ONTKISTINGSSCHUINTE AANGEHOUDEN I.V.M. HET ONTKISTEN VAN DE ELEMENTEN

Engineering categorie: 4b

Ten aanzien van in 2 fasen stort en/ of later aanstorten dient het aansluitvlak **ruw** (classificatie volgens artikel 6.2.5 van NEN-EN 1992-1-1) te zijn.
Een oppervlak met ruwheden van ten minste 3 mm en tussenafstanden van ongeveer 40 mm, verkregen door harken, zichtbaar zijn van toeslagmateriaal of andere methoden die een soortgelijk gedrag opleveren.

WAPENINGSGEGEVENS:
Uitgangspunten voor wapeningsstaal:
B-500-A (voor diameter t/m d=12 mm)
B-500-B (voor diameter groter dan 12 mm)

Minimale verankeringslengten van toepassing bij:
1. C45/55 of hoger
2. niet gebundeld
3. dekking c>15 en c>Østaaf+5
4. bovenstaven; slechte aanhechtingsomstandigheden

Ø	6	200 mm
Ø	8	280 mm
Ø	10	370 mm
Ø	12	440 mm
Ø	16	610 mm
Ø	20	760 mm
Ø	25	950 mm
Ø	32	1230 mm
Ø	40	1680 mm

Bij ombuiging in staven van betonstaal moet er voor de buigstaal 2,5xØk aangehouden worden

	□ Stortzijde vlak afgewerkt
	▽ Stortzijde geschuurd
▼ Kistzijde onbehandeld	▽ Stortzijde ruw aanstortvlak
▼ Kistzijde ruw aanstortvlak	▽ Stortzijde gespaand schoonwerk
▼ Kistzijde schoonwerk	▽ Stortzijde gerold schoonwerk
▼ M Kistzijde volgens monster	▽ M Stortzijde volgens monster

Project: 116 appartementen Dideritblok te Amsterdam

Onderdeel: Wanden

Onderwerp: Wapening

Getekend:

Gecontroleerd:

Schaal: 1:30

Fase: Uitvoering

Status: Definitief

Datum: 19-07-2021

Gewijzigd: 23-08-2021

Bladnr
405-2

Werknr
5040/21020


Ingenieursbureau van der WERF & NASS bv
Constar Prefab bv
Postbus 4236 6202 WB Maastricht | Oranjeplein 98 6224 KV Maastricht | Tel: 043 362 52 29 | Fax: 043 362 20 11 | info@werfnass.nl | werfnass.nl

TEKENINGENLIJST wapening

Project:	**Diderotblok te Amsterdam**		
Projectnummer Constar prefab bv:	**21020**	Projectleider Constar prefab	[redacted]
Projectnummer Werf & Nass:	**5040**	Projectleider Werf & Nass:	**ir.** [redacted]
Datum:	**23 augustus 2021**	Projecttekenaar Werf & Nass:	**Ing.** [redacted]

tek nr	*onderdeel*	*Status*	*Datum*	*wijz. A* *wijz. G*	*Wijz. B* *wijz. H*	wijz. C *wijz. I*	wijz. D *wijz. J*	wijz. E *wijz. K*	wijz. F *wijz. L*
WA01w	Wanden wapening	Definitief	19-07-21	23-07-21					
WA02w	Wanden wapening	Definitief	19-07-21	23-07-21					
WA03w	Wanden wapening	Definitief	19-07-21	23-07-21					
WA04w	Wanden wapening	Definitief	19-07-21	23-07-21					
WA05w	Wanden wapening	Definitief	19-07-21	23-07-21	23-08-21				
WA06w	Wanden wapening	Definitief	19-07-21	23-07-21					
WA07w	Wanden wapening	Definitief	19-07-21	23-07-21					
WA10w	Wanden wapening	Definitief	19-07-21	23-07-21					
WA11w	Wanden wapening	Definitief	19-07-21	23-07-21					
WA12w	Wanden wapening	Definitief	19-07-21	23-07-21					
WA13w	Wanden wapening	Definitief	19-07-21	23-07-21					
WA16w	Wanden wapening	Definitief	19-07-21	23-07-21					
WA18w	Wanden wapening	Definitief	19-07-21	23-07-21					
WA19w	Wanden wapening	Definitief	19-07-21	23-07-21					
WA24w	Wanden wapening	Definitief	19-07-21	23-07-21					
WA27w	Wanden wapening	Definitief	19-07-21	23-07-21					
WA29w	Wanden wapening	Definitief	19-07-21	23-07-21					
WA30w	Wanden wapening	Definitief	19-07-21	23-07-21					
WA31w	Wanden wapening	Definitief	19-07-21	23-07-21					
WA33w	Wanden wapening	Definitief	19-07-21	23-07-21					
WA37w	Wanden wapening	Definitief	19-07-21	23-07-21					
WA39w	Wanden wapening	Definitief	19-07-21	23-07-21					
WA40w	Wanden wapening	Definitief	19-07-21	23-07-21					
WA42w	Wanden wapening	Definitief	19-07-21	23-07-21					

WA43w	Wanden wapening	Definitief	19-07-21	23-07-21					
WA47w	Wanden wapening	Definitief	19-07-21	23-07-21					
WA50w	Wanden wapening	Definitief	19-07-21	23-07-21					
LP01w	Liftafdekplaat wapening	Definitief	19-07-21	23-07-21					
LP02w	Liftafdekplaat wapening	Definitief	19-07-21	23-07-21					

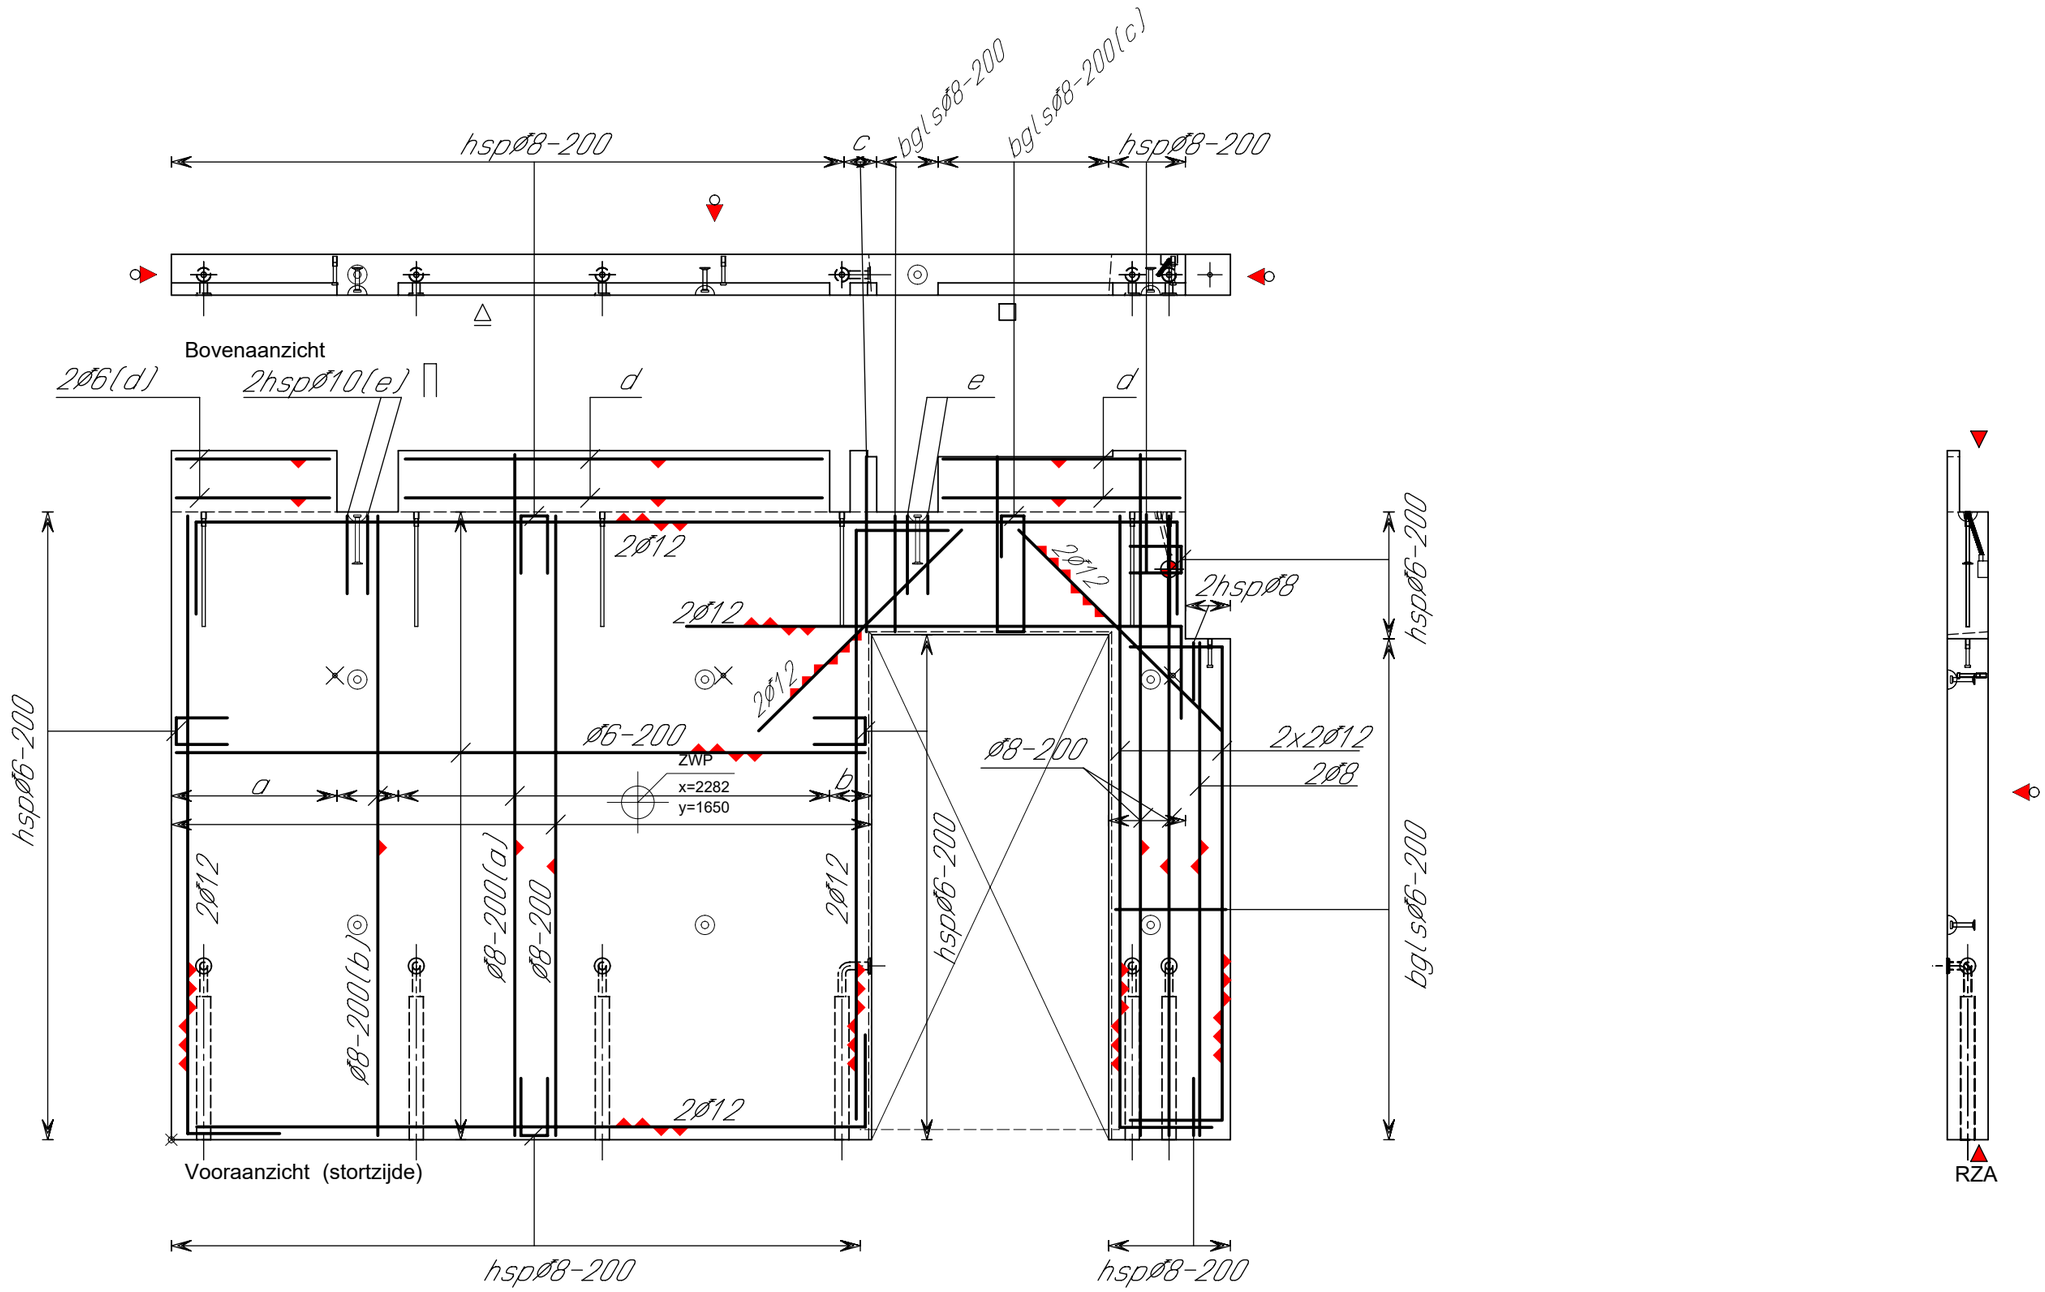

Constar Prefab bv
Setheweg 13
7942 LA Meppel
tel: 0522-274141

AKKOORD VOOR PRODUKTIE

Paraaf:

Status: Definitief

Vellingkanten:	10	mm
Vellingkanten:	r=3	mm
Spouwankers:		st/m²
Afschuining in mm:		

Inhoud:		L
Gewicht:		Kg
Cementsoort:		
Betonkwaliteit:		
Staalkwaliteit:		
Dekking:	20	mm
Milieuklasse:		
Betonsoortnummer:		

Datum: 19-07-2021
Wijz A: 23-07-2021
Wijz B:
Wijz.C:
Wijz D:
Wijz E:


Werk: 116 appartementen Diderotblok te Amsterdam
Opdr gever: Bouwgroep Dijkstra Draisma Dokkum
Onderdeel: Wanden
Aantal getekend: St. Gespiegeld: St.


schaal: formaat: A3 get: MHQ

Order: 5040/21020
Princ.wap.:
Blad: WA01 w

h/b = 297 / 420 (0.12m2)

Allplan 2020

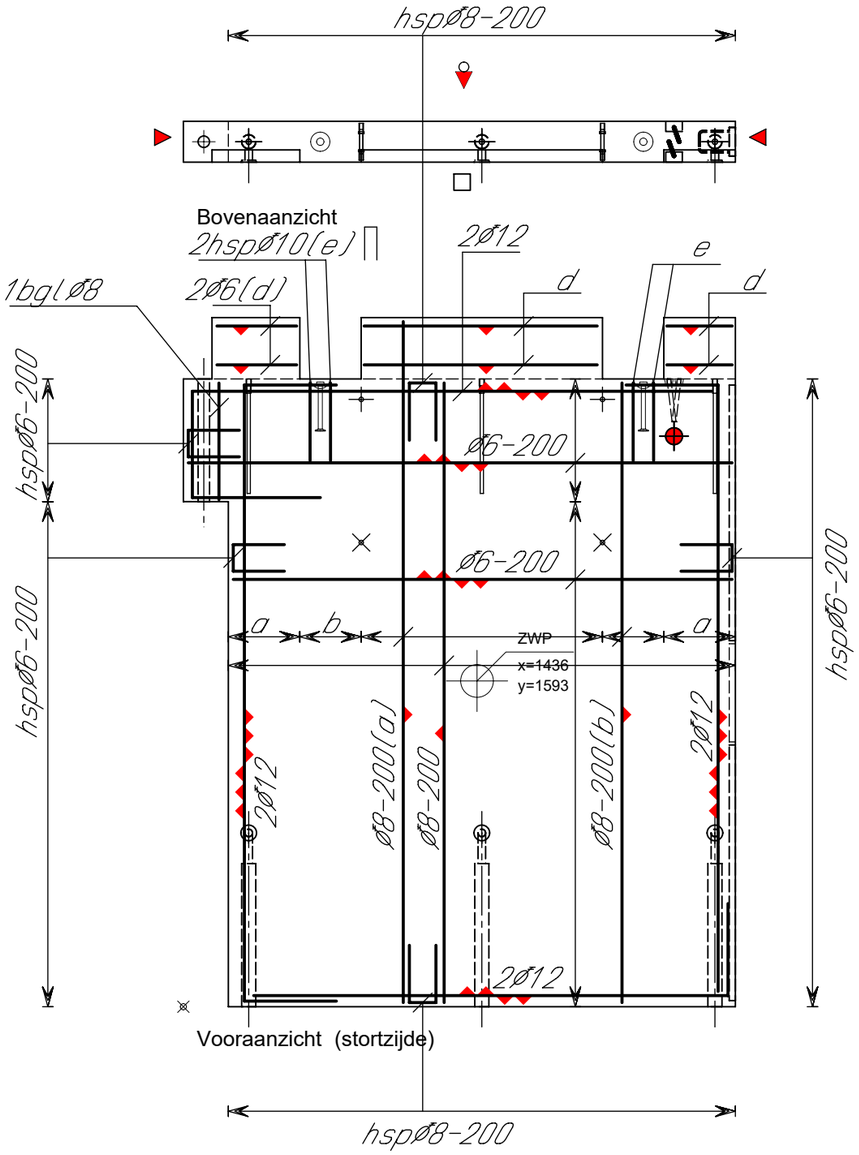

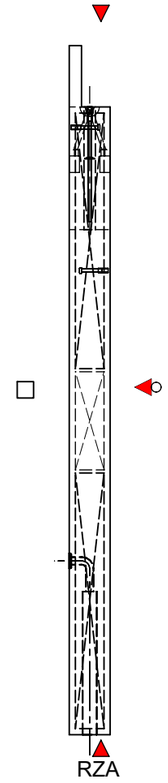

Constar Prefab bv

Setheweg 13
7942 LA Meppel
tel: 0522-274141

AKKOORD VOOR PRODUKTIE

Paraaf:

Status: Definitief

Vellingkanten:	10	mm
Vellingkanten:	r=3	mm
Spouwankers:		st/m²
Afschuining in mm:		

Inhoud:		L
Gewicht:		Kg
Cementsoort:		
Betonkwaliteit:		
Staalkwaliteit:		
Dekking:	20	mm
Milieuklasse:		
Betonsoortnummer:		

Datum: 19-07-2021
Wijz A: 23-07-2021
Wijz B:
Wijz.C:
Wijz D:
Wijz E:


Werk: 116 appartementen Diderotblok te Amsterdam
Opdr gever: Bouwgroep Dijkstra Draisma Dokkum
Onderdeel: Wanden
Aantal getekend: St. Gespiegeld: St.


schaal: formaat: A3 get: MHQ

Order: 5040/21020
Princ.wap.:
Blad: WA02 w

h/b = 297 / 420 (0.12m2)

Allplan 2020

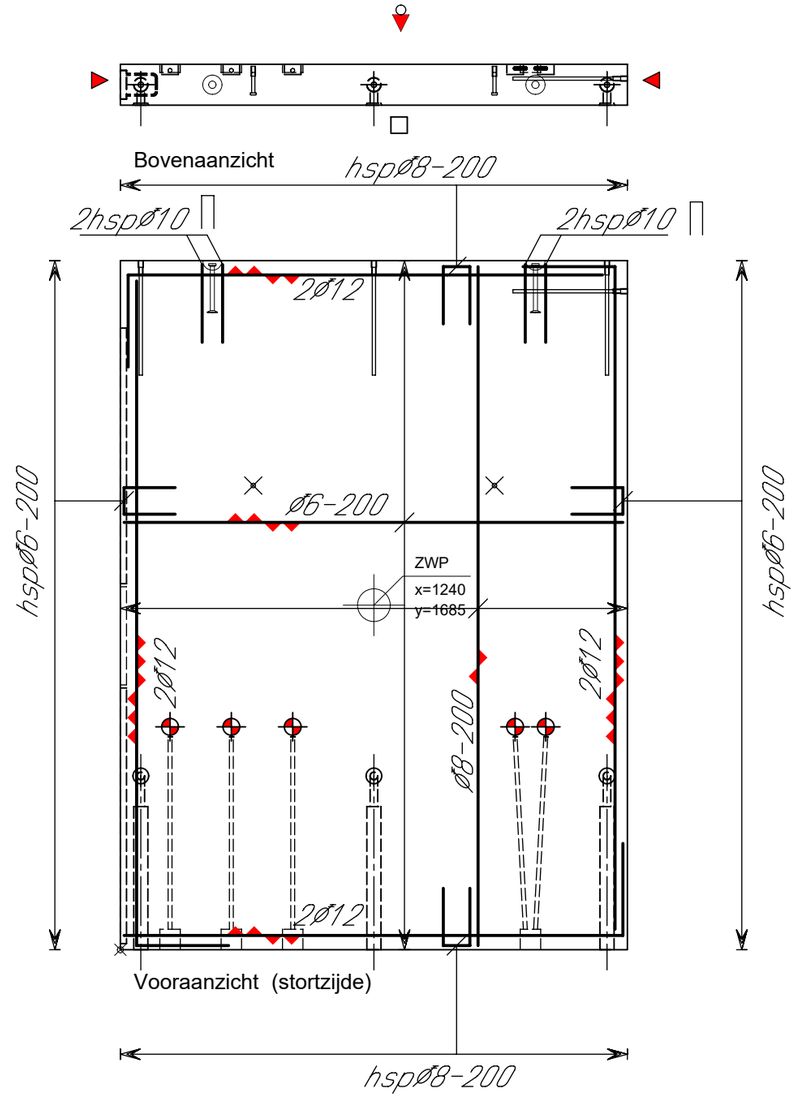

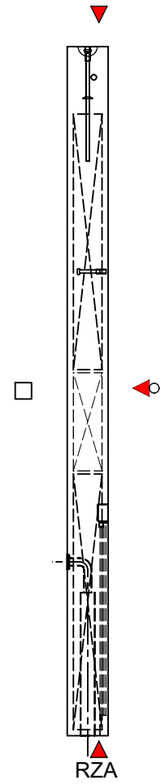

Constar Prefab bv
Setheweg 13
7942 LA Meppel
tel: 0522-274141

AKKOORD VOOR PRODUKTIE

Paraaf: _____

Status: Definitief

Vellingkanten:	10	mm
Vellingkanten:	r=3	mm
Spouwankers:		st/m²
Afschuining in mm:		

Inhoud:		L
Gewicht:		Kg
Cementsoort:		
Betonkwaliteit:		
Staalkwaliteit:		
Dekking:	20	mm
Milieuklasse:		
Betonsoortnummer:		


Datum: 19-07-2021
Wijz A: 23-07-2021
Wijz B:
Wijz.C:
Wijz D:
Wijz E:


Werk: 116 appartementen Diderotblok te Amsterdam
Opdr gever: Bouwgroep Dijkstra Draisma Dokkum
Onderdeel: Wanden
Aantal getekend: St. Gespiegeld: St.
schaal: formaat: A3 get: MHQ

Order: 5040/21020
Princ.wap.:
Blad: WA03 w

h/b = 297 / 420 (0.12m2)

Allplan 2020

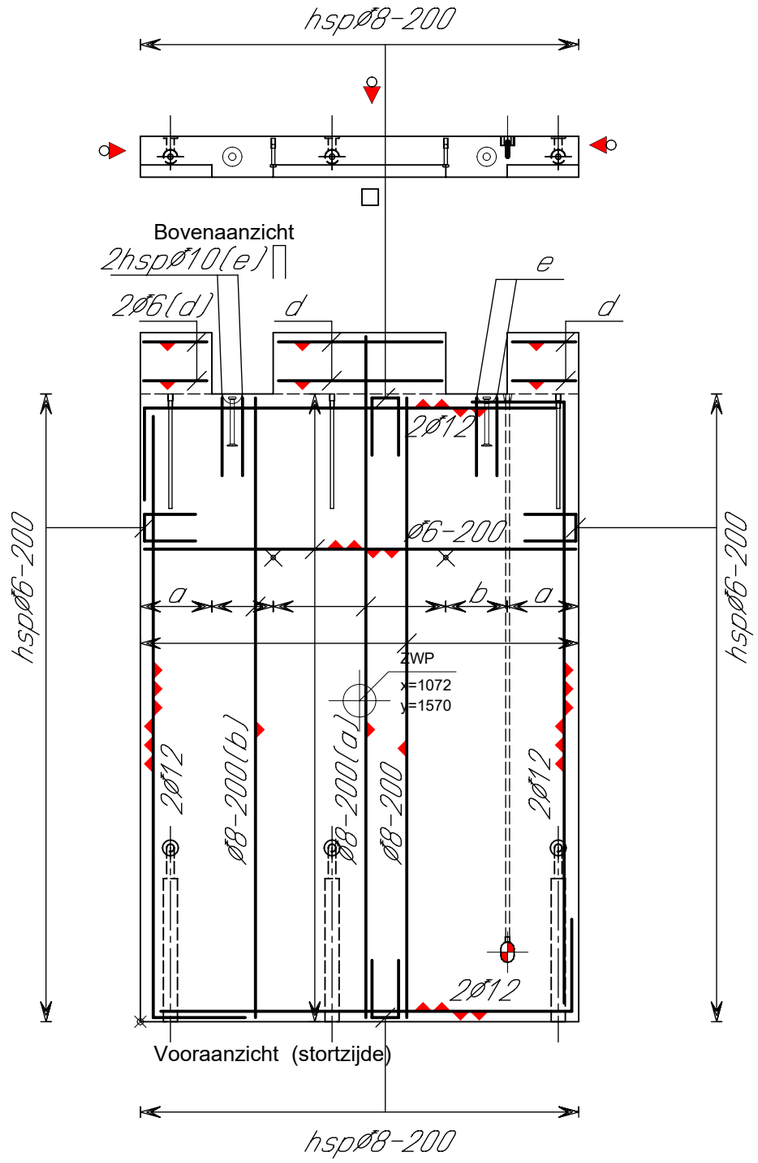

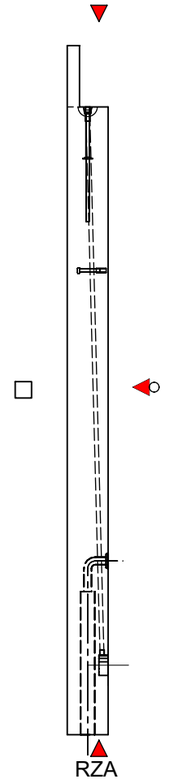

Constar Prefab bv
Setheweg 13
7942 LA Meppel
tel: 0522-274141

AKKOORD VOOR PRODUKTIE

Paraaf:

Status: Definitief

Vellingkanten:	10	mm
Vellingkanten:	r=3	mm
Spouwankers:		st/m²
Afschuining in mm:		

Inhoud:		L
Gewicht:		Kg
Cementsoort:		
Betonkwaliteit:		
Staalkwaliteit:		
Dekking:	20	mm
Milieuklasse:		
Betonsoortnummer:		

Datum:	19-07-2021
Wijz A:	23-07-2021
Wijz B:	
Wijz.C:	
Wijz D:	
Wijz E:	

Werk: 116 appartementen Diderotblok te Amsterdam

Opdr gever: Bouwgroep Dijkstra Draisma Dokkum

Onderdeel: Wanden

Aantal getekend: St. Gespiegeld: St.

schaal: formaat: A3 get: MHQ


Order: 5040/21020

Princ.wap.:

Blad: WA04 w

h/b = 297 / 420 (0.12m2)

Allplan 2020

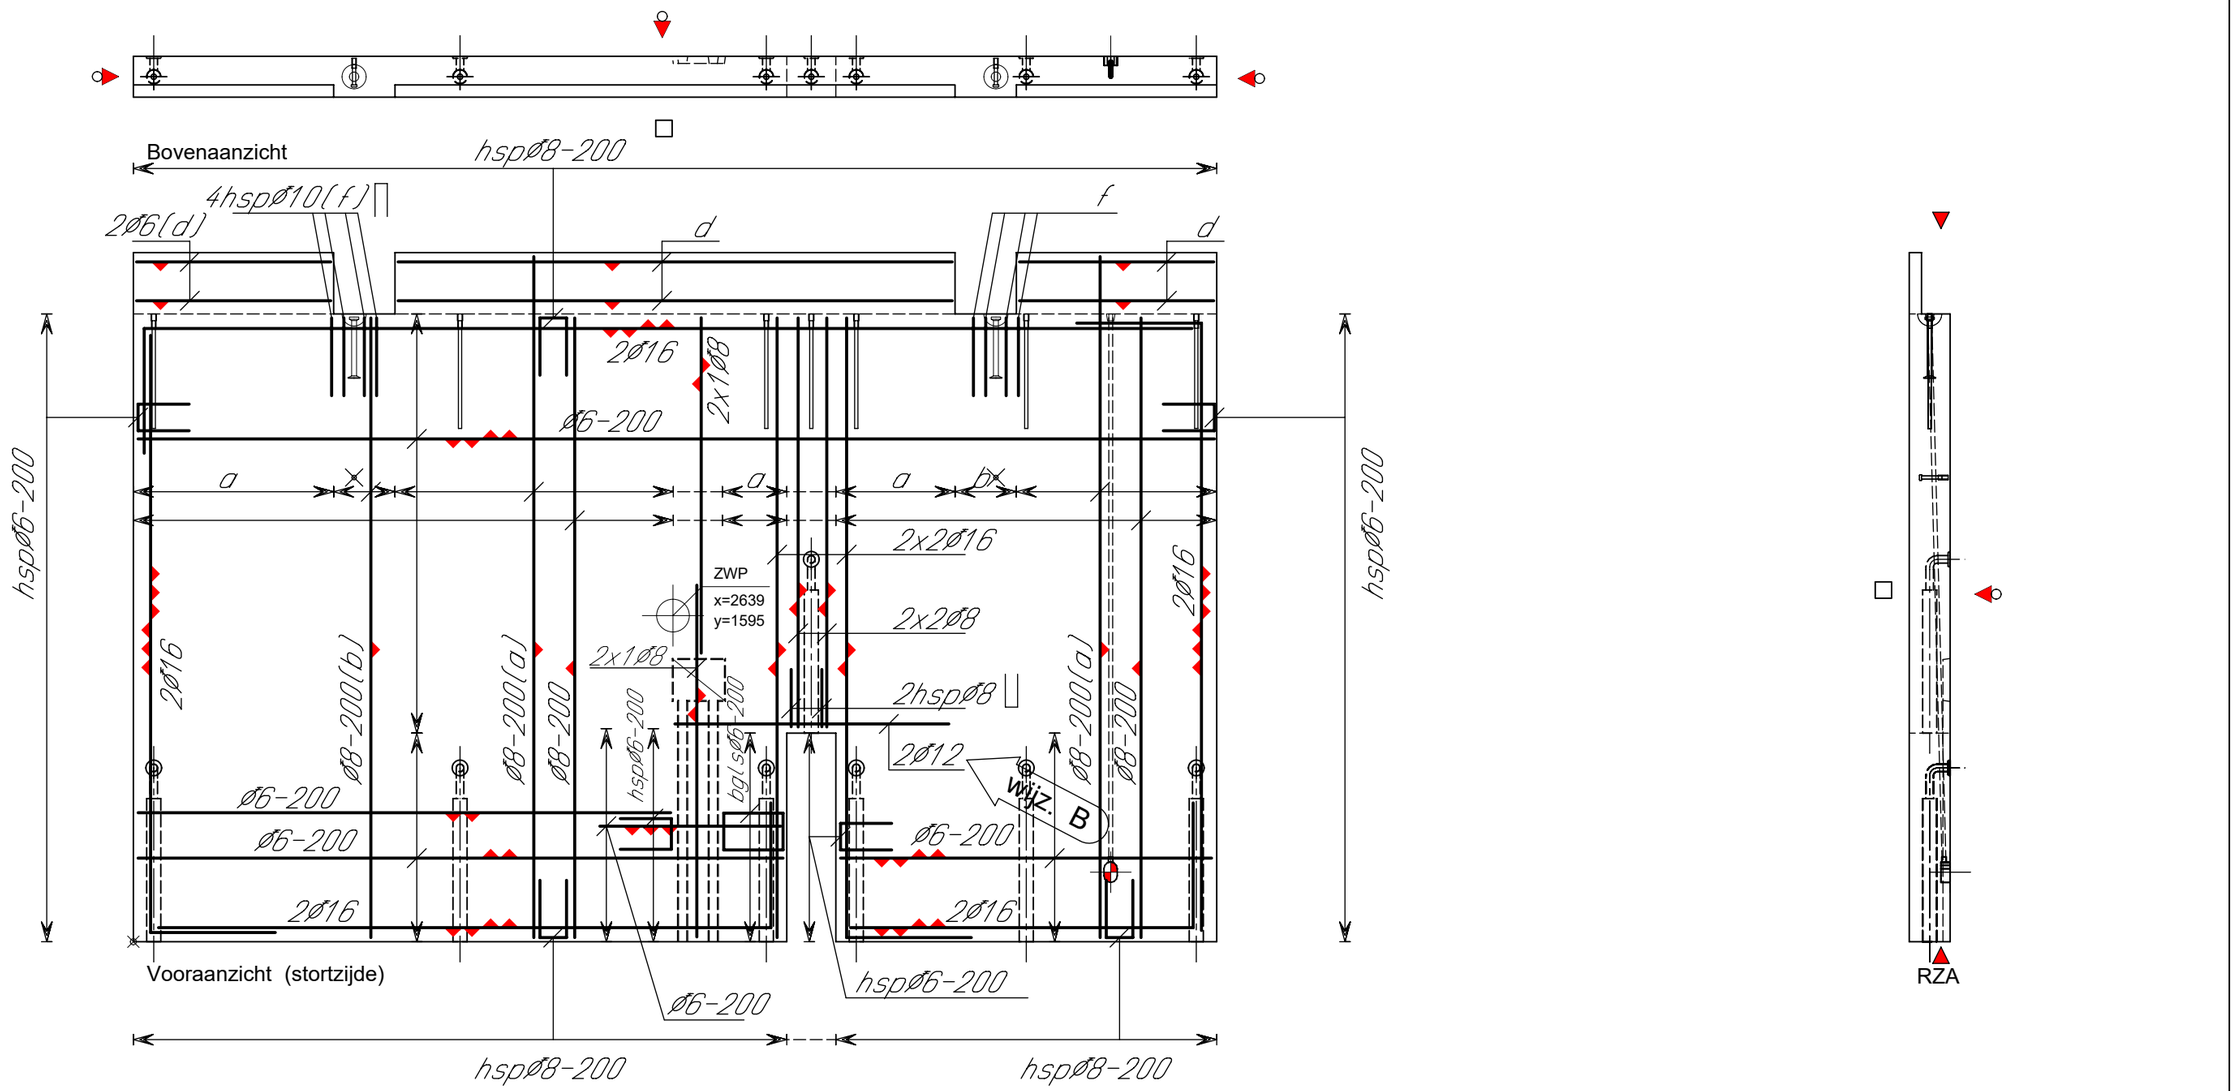

Constar Prefab bv
Setheweg 13
7942 LA Meppel
tel: 0522-274141

AKKOORD VOOR PRODUKTIE

Paraaf:

Status: Definitief

Vellingkanten:	10	mm
Vellingkanten:	r=3	mm
Spouwankers:		st/m²
Afschuining in mm:		

Inhoud:		L
Gewicht:		Kg
Cementsoort:		
Betonkwaliteit:		
Staalkwaliteit:		
Dekking:	20	mm
Milieuklasse:		
Betonsoortnummer:		


Datum:	19-07-2021
Wijz A:	23-07-2021
Wijz B:	23-08-2021
Wijz.C:	
Wijz D:	
Wijz E:	

Werk: 116 appartementen Diderotblok te Amsterdam
Opdr gever: Bouwgroep Dijkstra Draisma Dokkum
Onderdeel: Wanden
Aantal getekend: St. Gespiegeld: St.
schaal: formaat: A3 get: MHQ


Order: 5040/21020
Princ.wap.:
Blad: WA05 w


h/b = 297 / 420 (0.12m2)

Allplan 2020

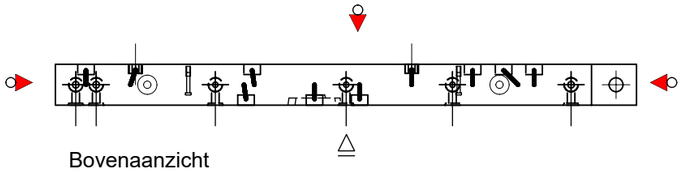

Bovenaanzicht

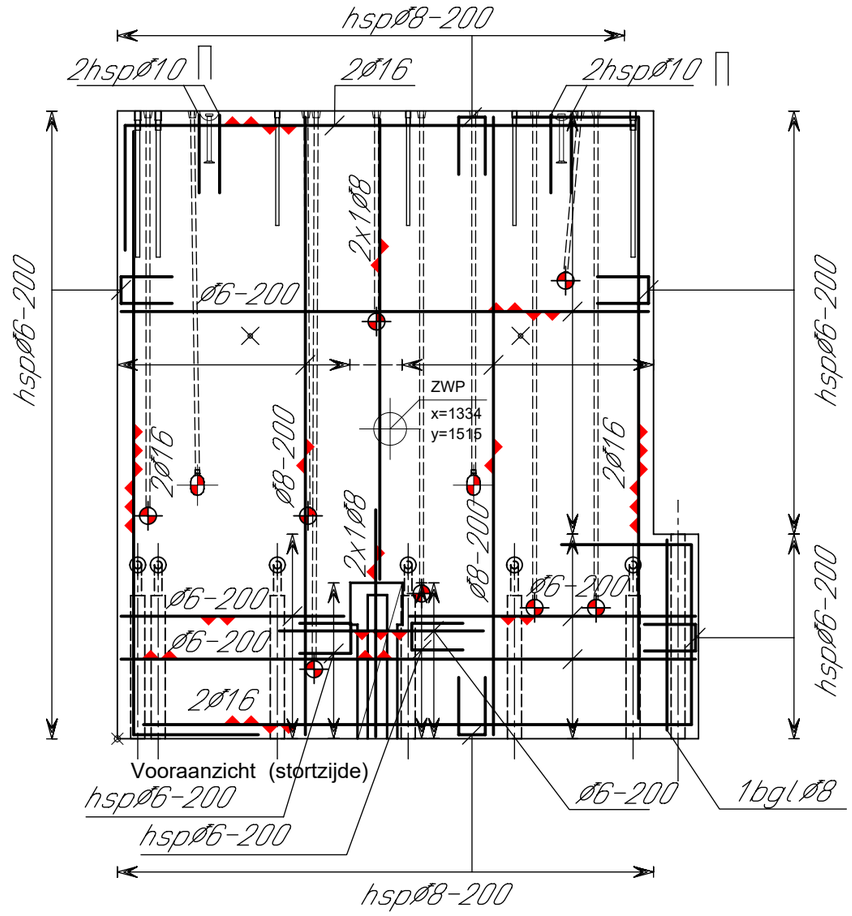

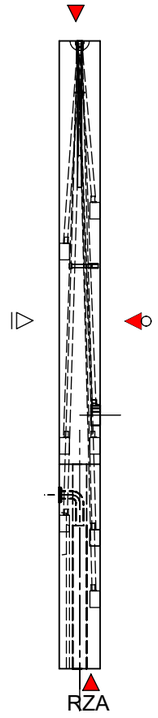

Constar Prefab bv

Setheweg 13
7942 LA Meppel
tel: 0522-274141

AKKOORD VOOR PRODUKTIE

Paraaf:

Status: Definitief

Vellingkanten:	10	mm
Vellingkanten:	r=3	mm
Spouwankers:		st/m²
Afschuining in mm:		

Inhoud:		L
Gewicht:		Kg
Cementsoort:		
Betonkwaliteit:		
Staalkwaliteit:		
Dekking:	20	mm
Milieuklasse:		
Betonsoortnummer:		

Datum: 19-07-2021
Wijz A: 23-07-2021
Wijz B:
Wijz.C:
Wijz D:
Wijz E:


Werk: 116 appartementen Diderotblok te Amsterdam
Opdr gever: Bouwgroep Dijkstra Draisma Dokkum
Onderdeel: Wanden
Aantal getekend: St. Gespiegeld: St.


schaal: formaat: A3 get: MHQ

Order: 5040/21020
Princ.wap.:
Blad: WA06 w

h/b = 297 / 420 (0.12m2)

Allplan 2020

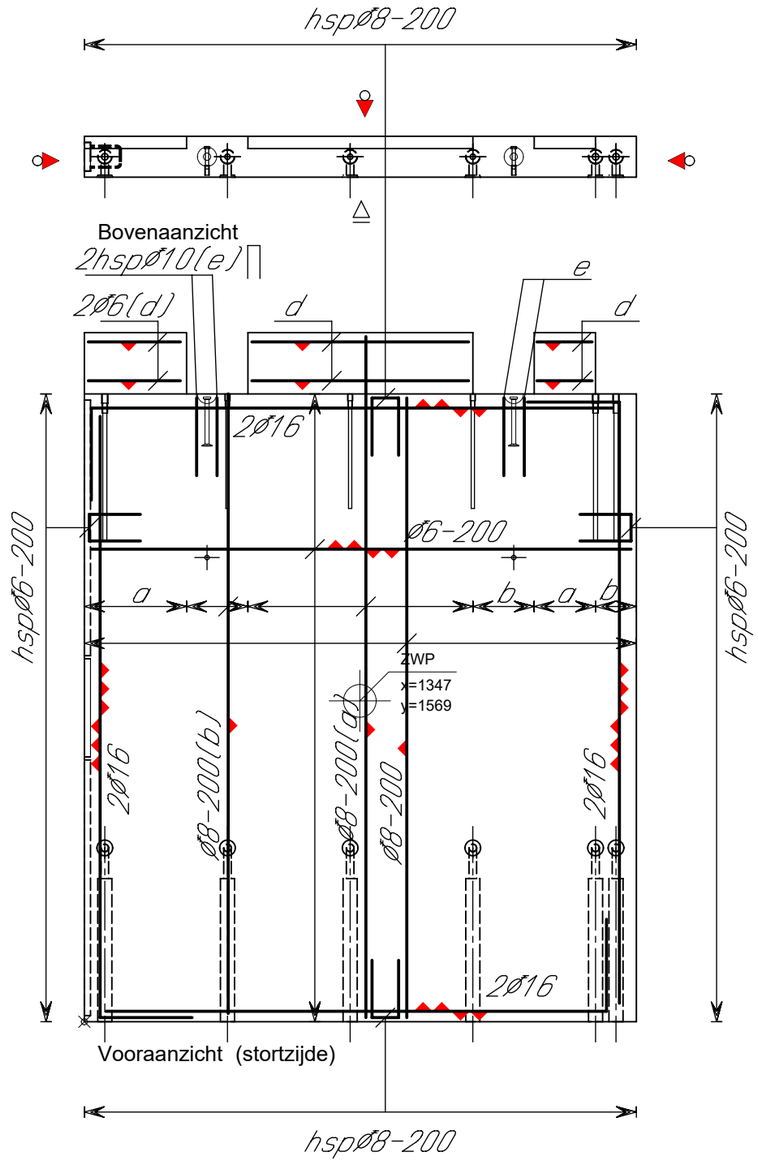

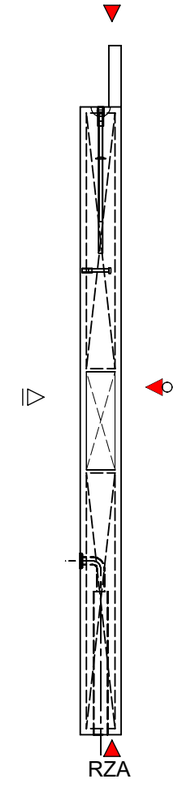

Constar Prefab bv
Setheweg 13
7942 LA Meppel
tel: 0522-274141

AKKOORD VOOR PRODUKTIE

Paraaf: _____

Status: Definitief

Vellingkanten:	10	mm
Vellingkanten:	r=3	mm
Spouwankers:		st/m²
Afschuining in mm:		

Inhoud:		L
Gewicht:		Kg
Cementsoort:		
Betonkwaliteit:		
Staalkwaliteit:		
Dekking:	20	mm
Milieuklasse:		
Betonsoortnummer:		

Datum:	19-07-2021
Wijz A:	23-07-2021
Wijz B:	
Wijz.C:	
Wijz D:	
Wijz E:	

Werk: 116 appartementen Diderotblok te Amsterdam

Opdr gever: Bouwgroep Dijkstra Draisma Dokkum

Onderdeel: Wanden

Aantal getekend: St. Gespiegeld: St.

schaal: formaat: A3 get: MHQ


Order: 5040/21020

Princ.wap.:

Blad: WA07 w

h/b = 297 / 420 (0.12m2)

Allplan 2020

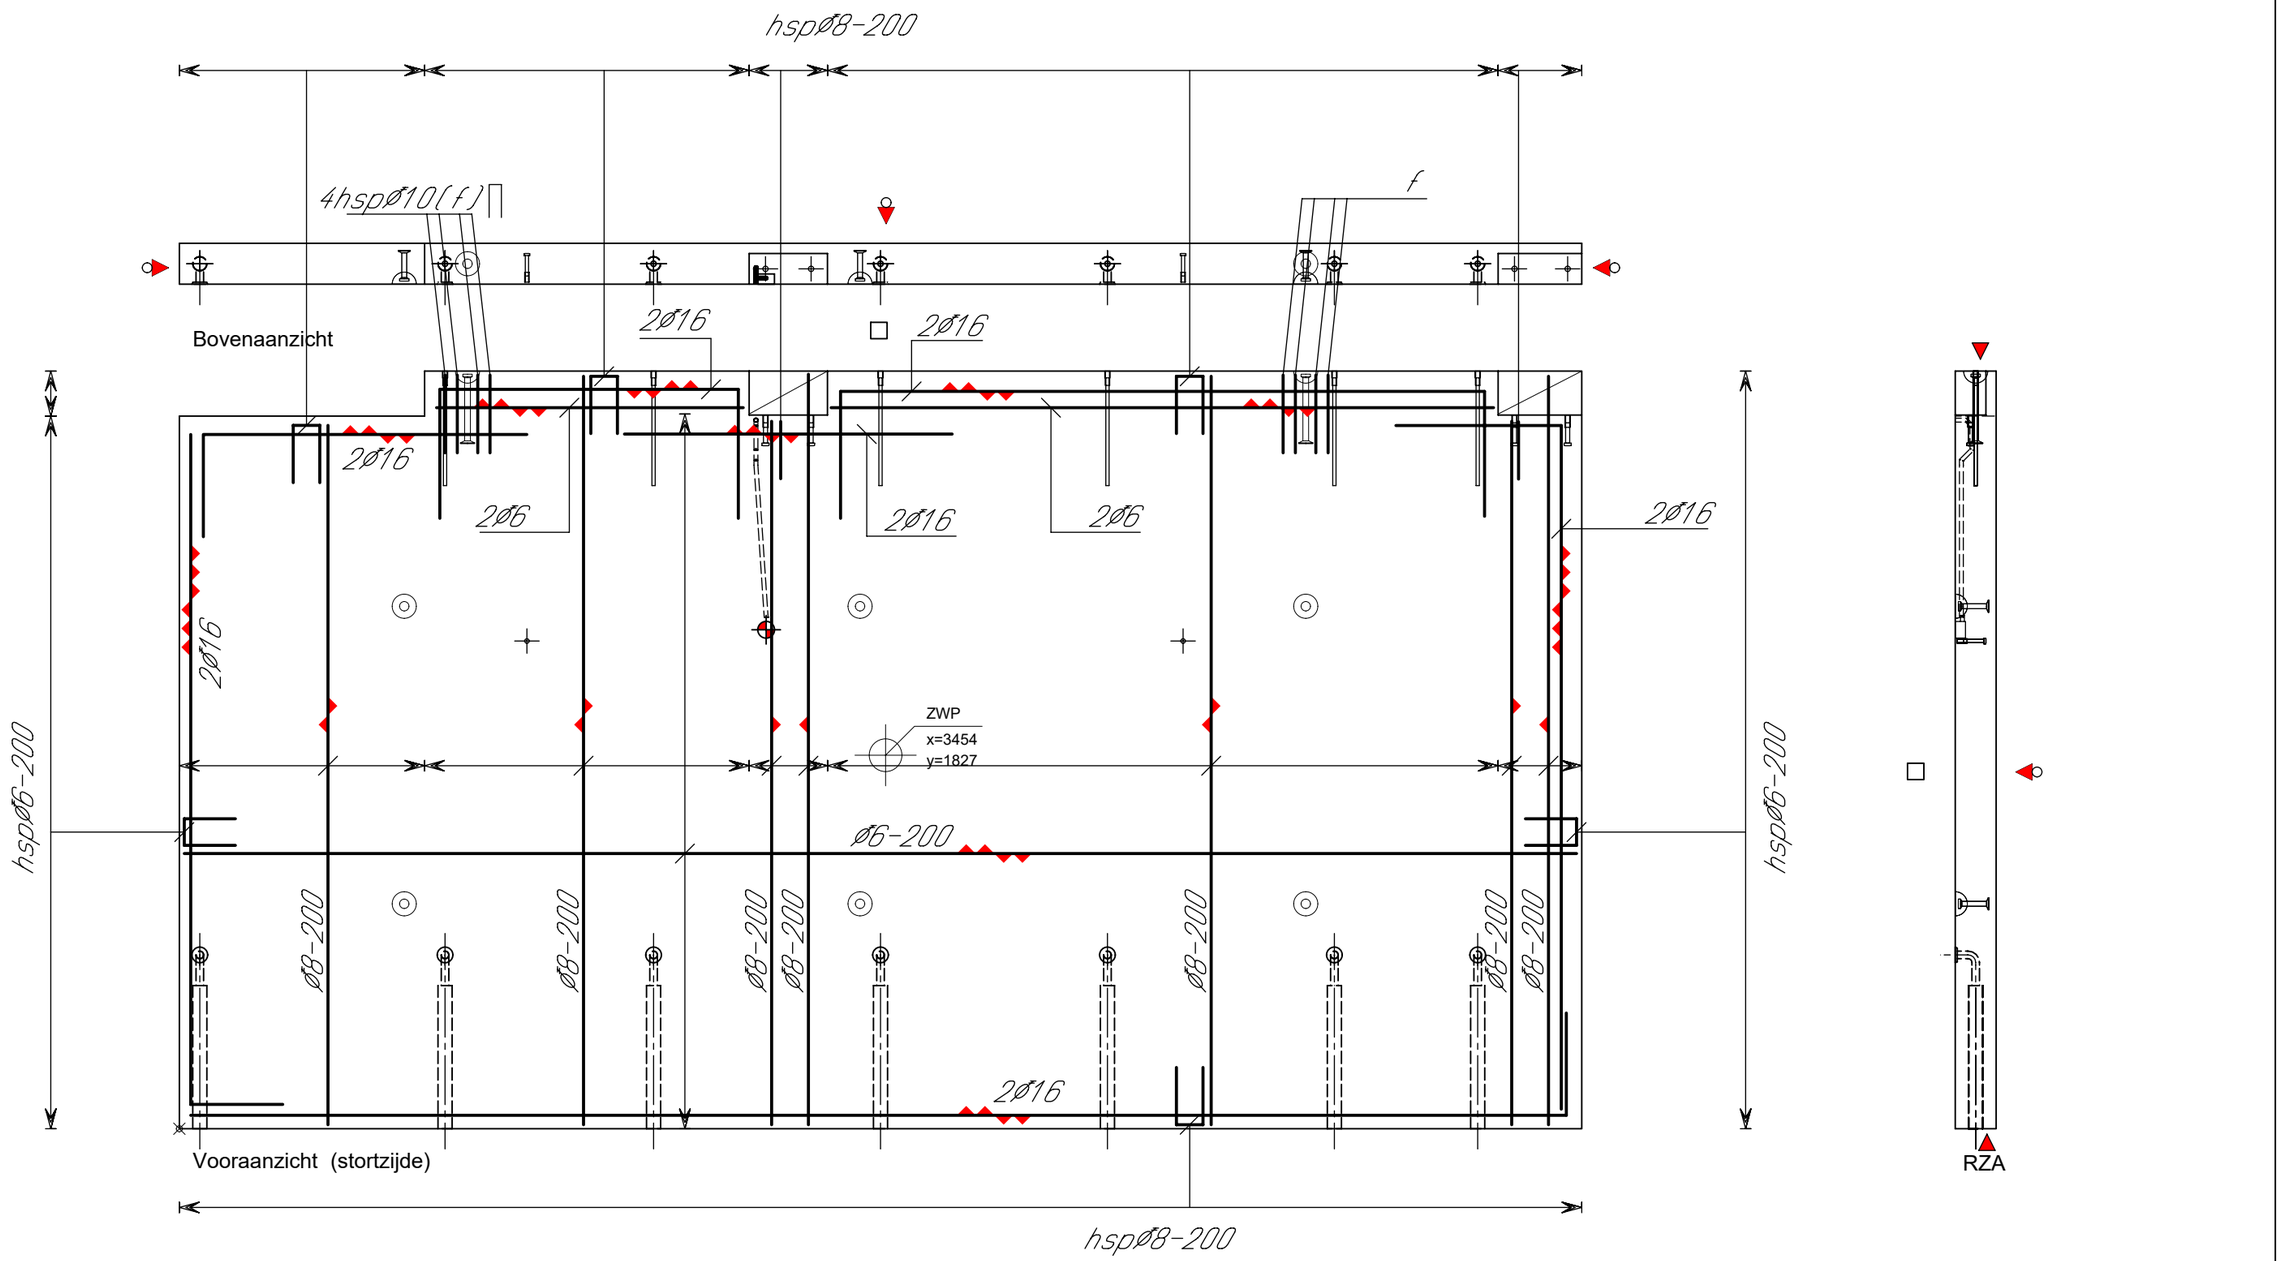

Constar Prefab bv
Setheweg 13
7942 LA Meppel
tel: 0522-274141

AKKOORD VOOR PRODUKTIE

Paraaf: _____

Status: Definitief

Vellingkanten:	10	mm
Vellingkanten:	r=3	mm
Spouwankers:		st/m²
Afschuining in mm:		

Inhoud:		L
Gewicht:		Kg
Cementsoort:		
Betonkwaliteit:		
Staalkwaliteit:		
Dekking:	30	mm
Milieuklasse:		
Betonsoortnummer:		

Datum:	19-07-2021
Wijz A:	23-07-2021
Wijz B:	
Wijz.C:	
Wijz D:	
Wijz E:	


Werk: 116 appartementen Diderotblok te Amsterdam
Opdr gever: Bouwgroep Dijkstra Draisma Dokkum
Onderdeel: Wanden
Aantal getekend: St. Gespiegeld: St.


schaal: formaat: A3 get: MHQ

Order: 5040/21020
Princ.wap.:
Blad: WA10 w

h/b = 297 / 420 (0.12m2)

Allplan 2020

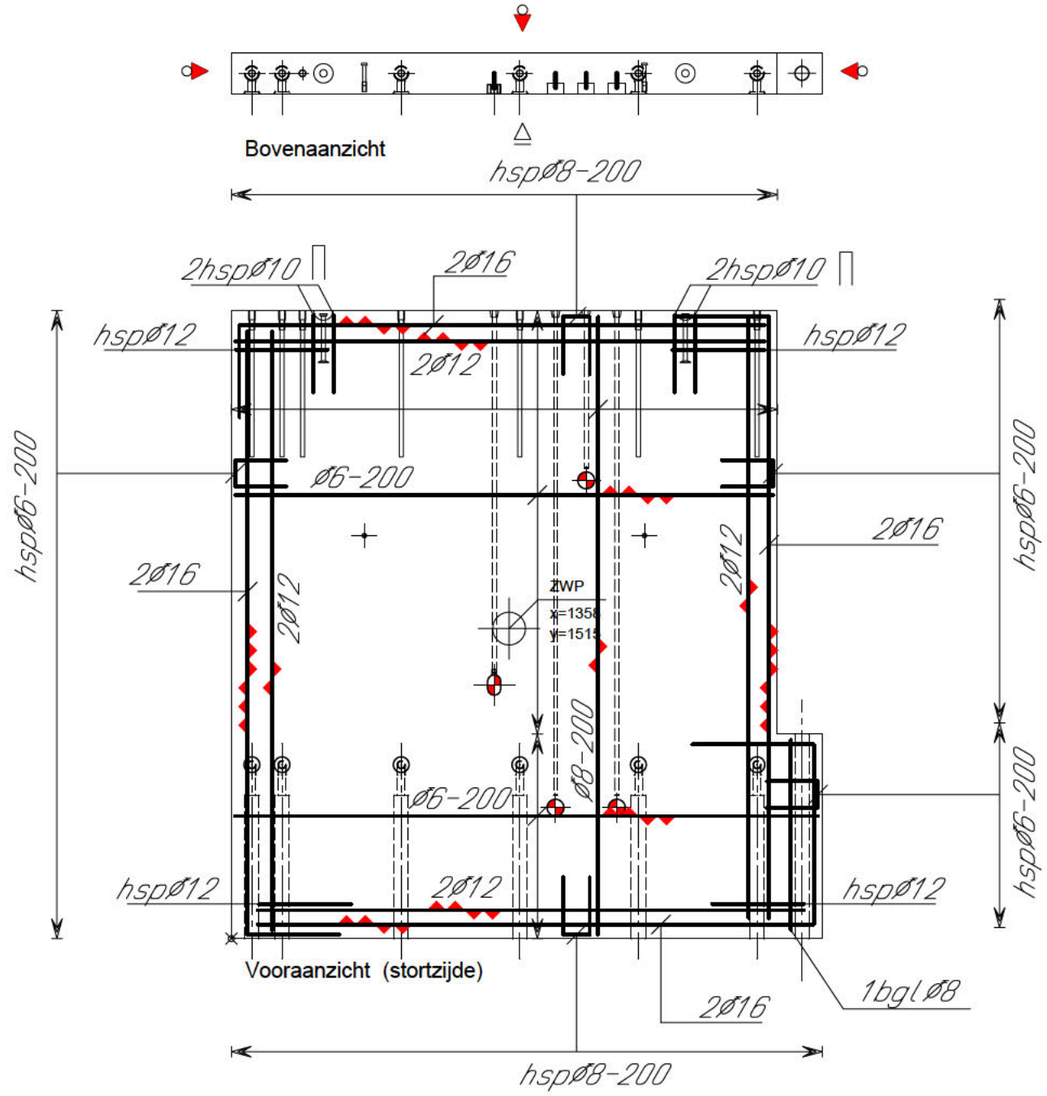

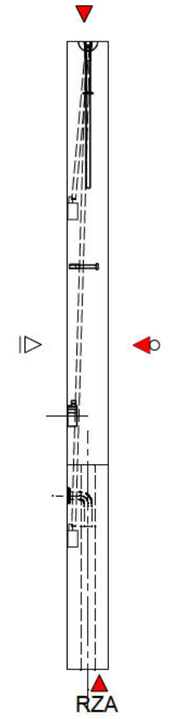

Constar Prefab bv
Setheweg 13
7942 LA Meppel
tel: 0522-274141

AKKOORD VOOR PRODUKTIE

Paraaf:

Status: Definitief

Vellingkanten:	10	mm
Vellingkanten:	r=3	mm
Spouwankers:		st/m²
Afschuining in mm:		

Inhoud:		L
Gewicht:		Kg
Cementsoort:		
Betonkwaliteit:		
Staalkwaliteit:		
Dekking:	20	mm
Milieuklasse:		
Betonsoortnummer:		

Datum: 19-07-2021
Wijz A: 23-07-2021
Wijz B:
Wijz.C:
Wijz D:
Wijz E:


Werk: 116 appartementen Diderotblok te Amsterdam
Opdr gever: Bouwgroep Dijkstra Draisma Dokkum
Onderdeel: Wanden
Aantal getekend: St. Gespiegeld: St.


schaal: formaat: A3 get: MHQ

h/b = 297 / 420 (0.12m2)

Order: 5040/21020
Princ.wap.:
Blad: WA11 w

Allplan 2020

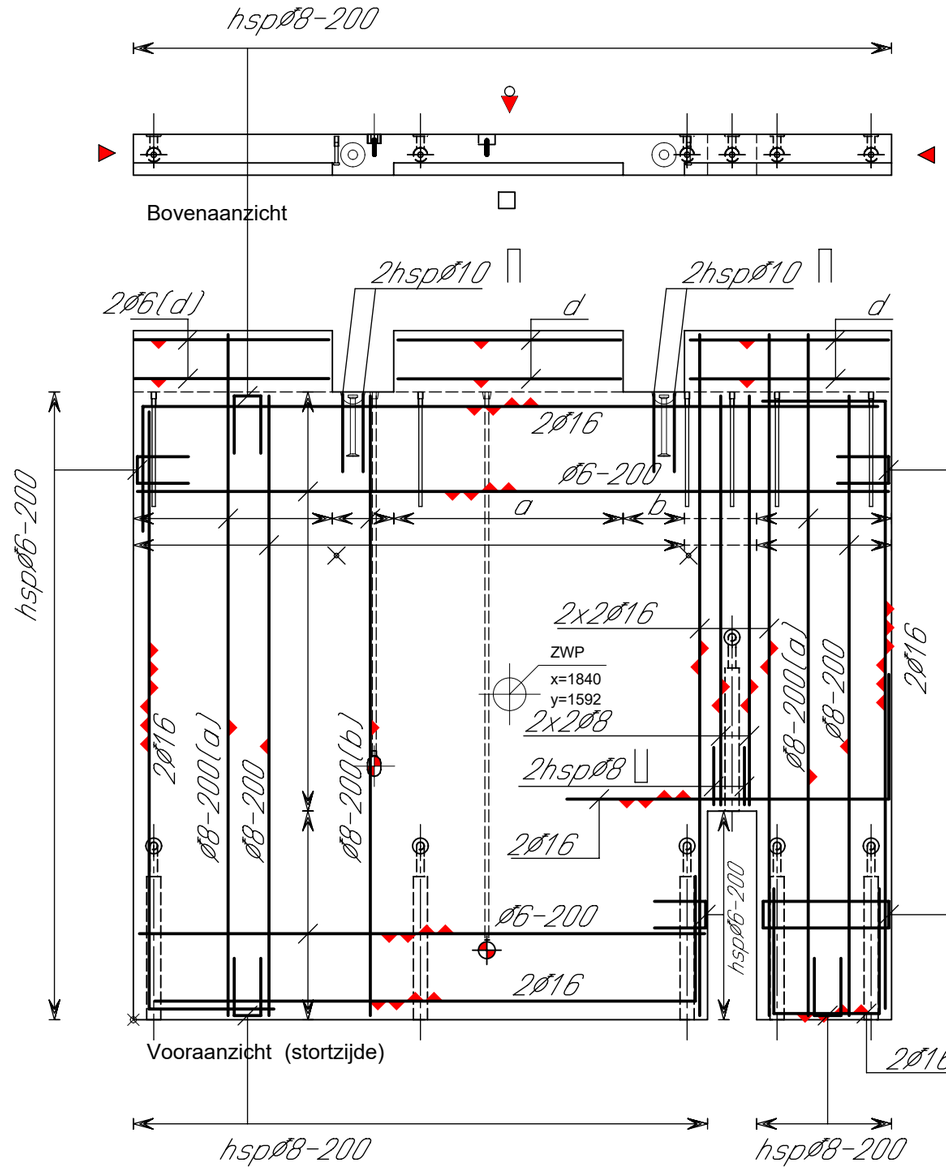

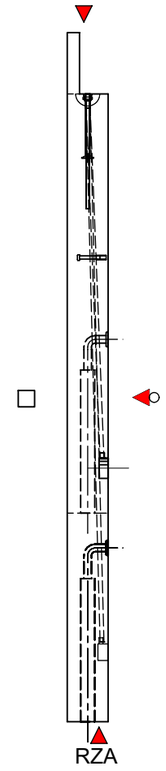

Constar Prefab bv
Setheweg 13
7942 LA Meppel
tel: 0522-274141

AKKOORD VOOR PRODUKTIE

Paraaf:

Status: Definitief

Vellingkanten:	10	mm
Vellingkanten:	r=3	mm
Spouwankers:		st/m²
Afschuining in mm:		

Inhoud:		L
Gewicht:		Kg
Cementsoort:		
Betonkwaliteit:		
Staalkwaliteit:		
Dekking:	20	mm
Milieuklasse:		
Betonsoortnummer:		

Datum: 19-07-2021
Wijz A: 23-07-2021
Wijz B:
Wijz.C:
Wijz D:
Wijz E:


Werk: 116 appartementen Diderotblok te Amsterdam
Opdr gever: Bouwgroep Dijkstra Draisma Dokkum
Onderdeel: Wanden
Aantal getekend: St. Gespiegeld: St.

schaal: formaat: A3 get: MHQ

Order: 5040/21020
Princ.wap.:
Blad: WA12 w

h/b = 297 / 420 (0.12m2)

Allplan 2020

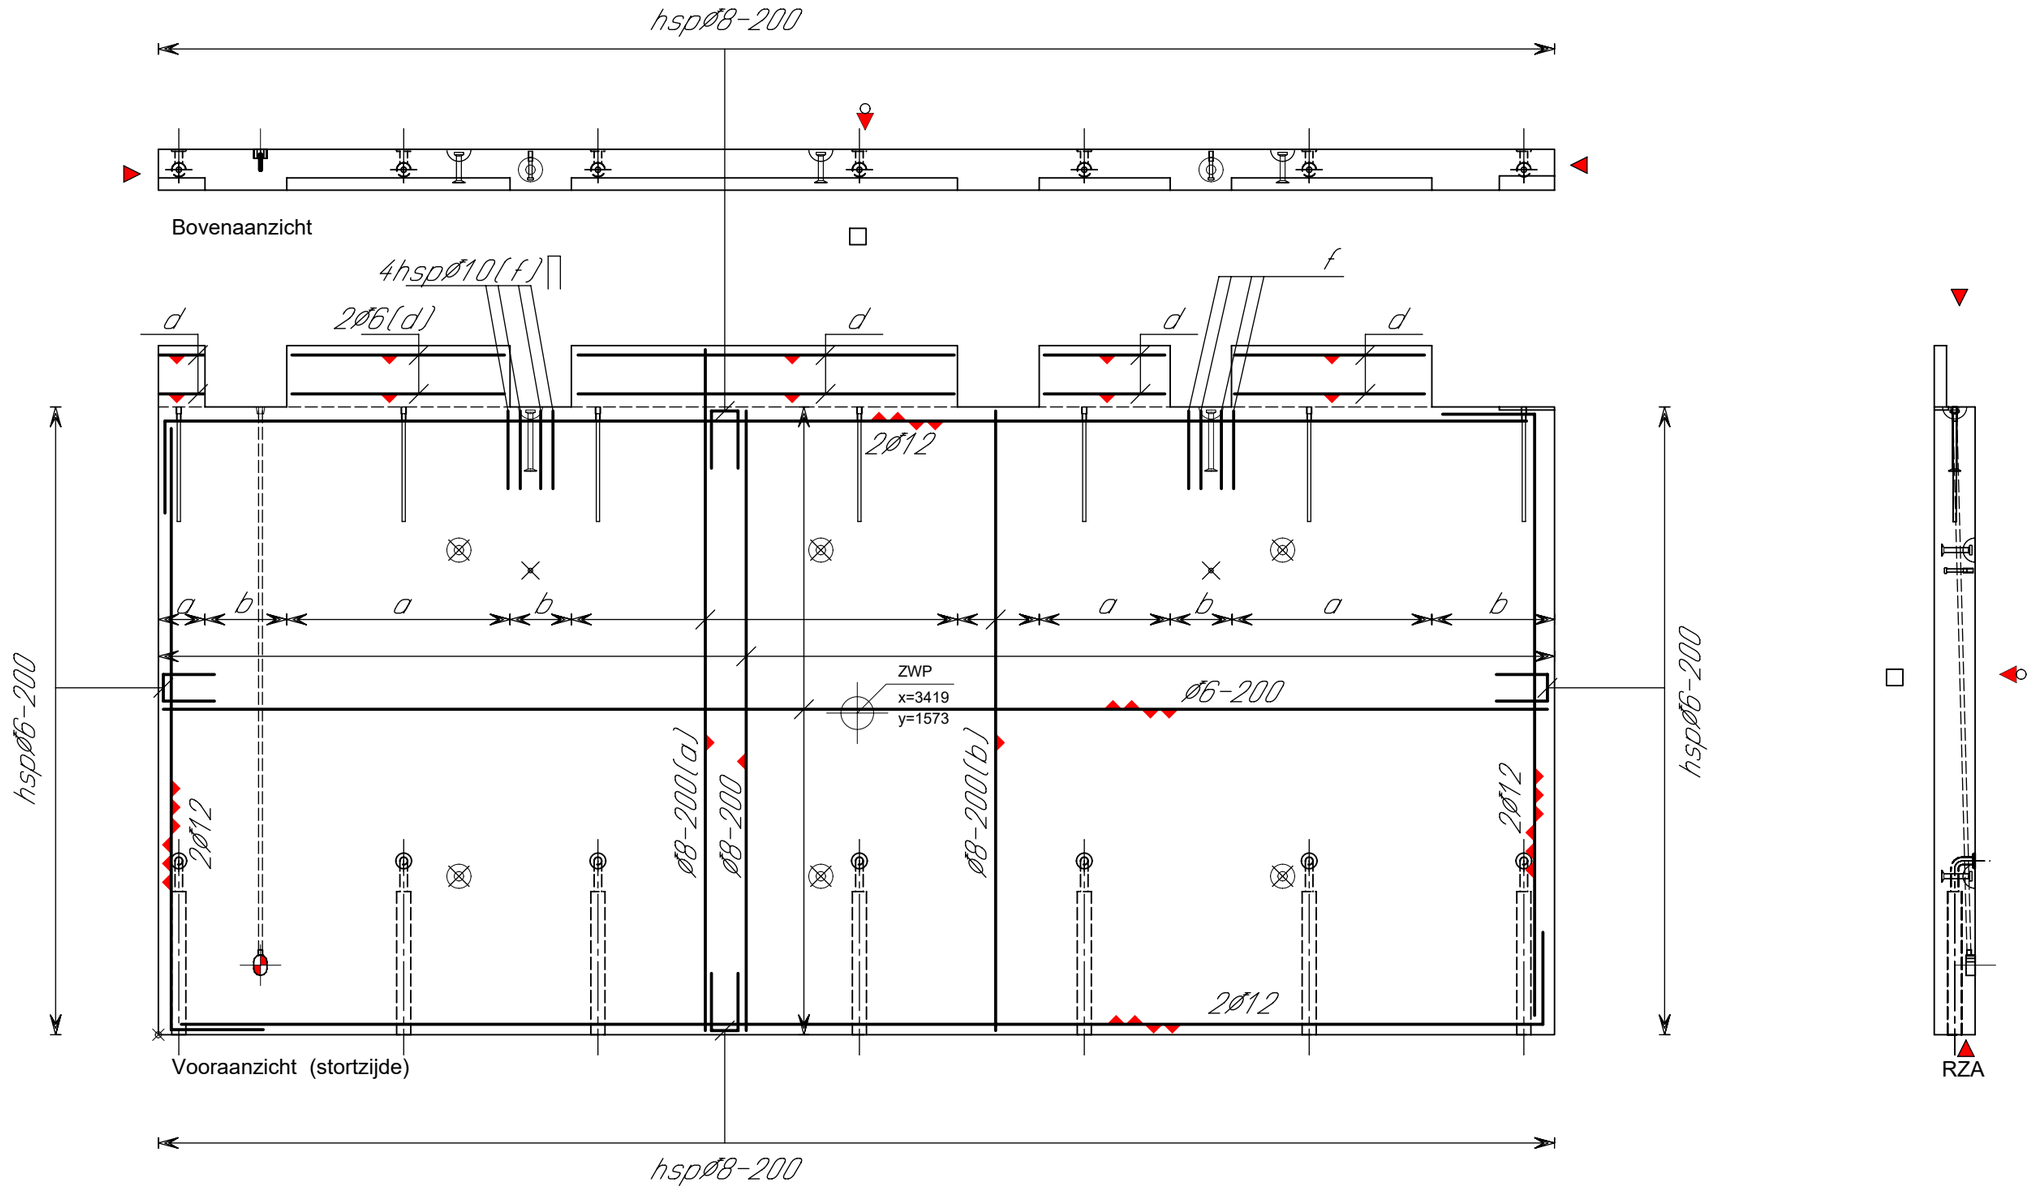

Constar Prefab bv
Setheweg 13
7942 LA Meppel
tel: 0522-274141

AKKOORD VOOR PRODUKTIE

Paraaf:

Status: Definitief

Vellingkanten:	10	mm
Vellingkanten:	r=3	mm
Spouwankers:		st/m²
Afschuining in mm:		

Inhoud:		L
Gewicht:		Kg
Cementsoort:		
Betonkwaliteit:		
Staalkwaliteit:		
Dekking:	30	mm
Milieuklasse:		
Betonsoortnummer:		

Datum: 19-07-2021
Wijz A: 23-07-2021
Wijz B:
Wijz.C:
Wijz D:
Wijz E:


Werk: 116 appartementen Diderotblok te Amsterdam
Opdr gever: Bouwgroep Dijkstra Draisma Dokkum
Onderdeel: Wanden
Aantal getekend: St. Gespiegeld: St.


schaal: formaat: A3 get: MHQ

Order: 5040/21020
Princ.wap.:
Blad: WA13 w

h/b = 297 / 420 (0.12m2)

Allplan 2020

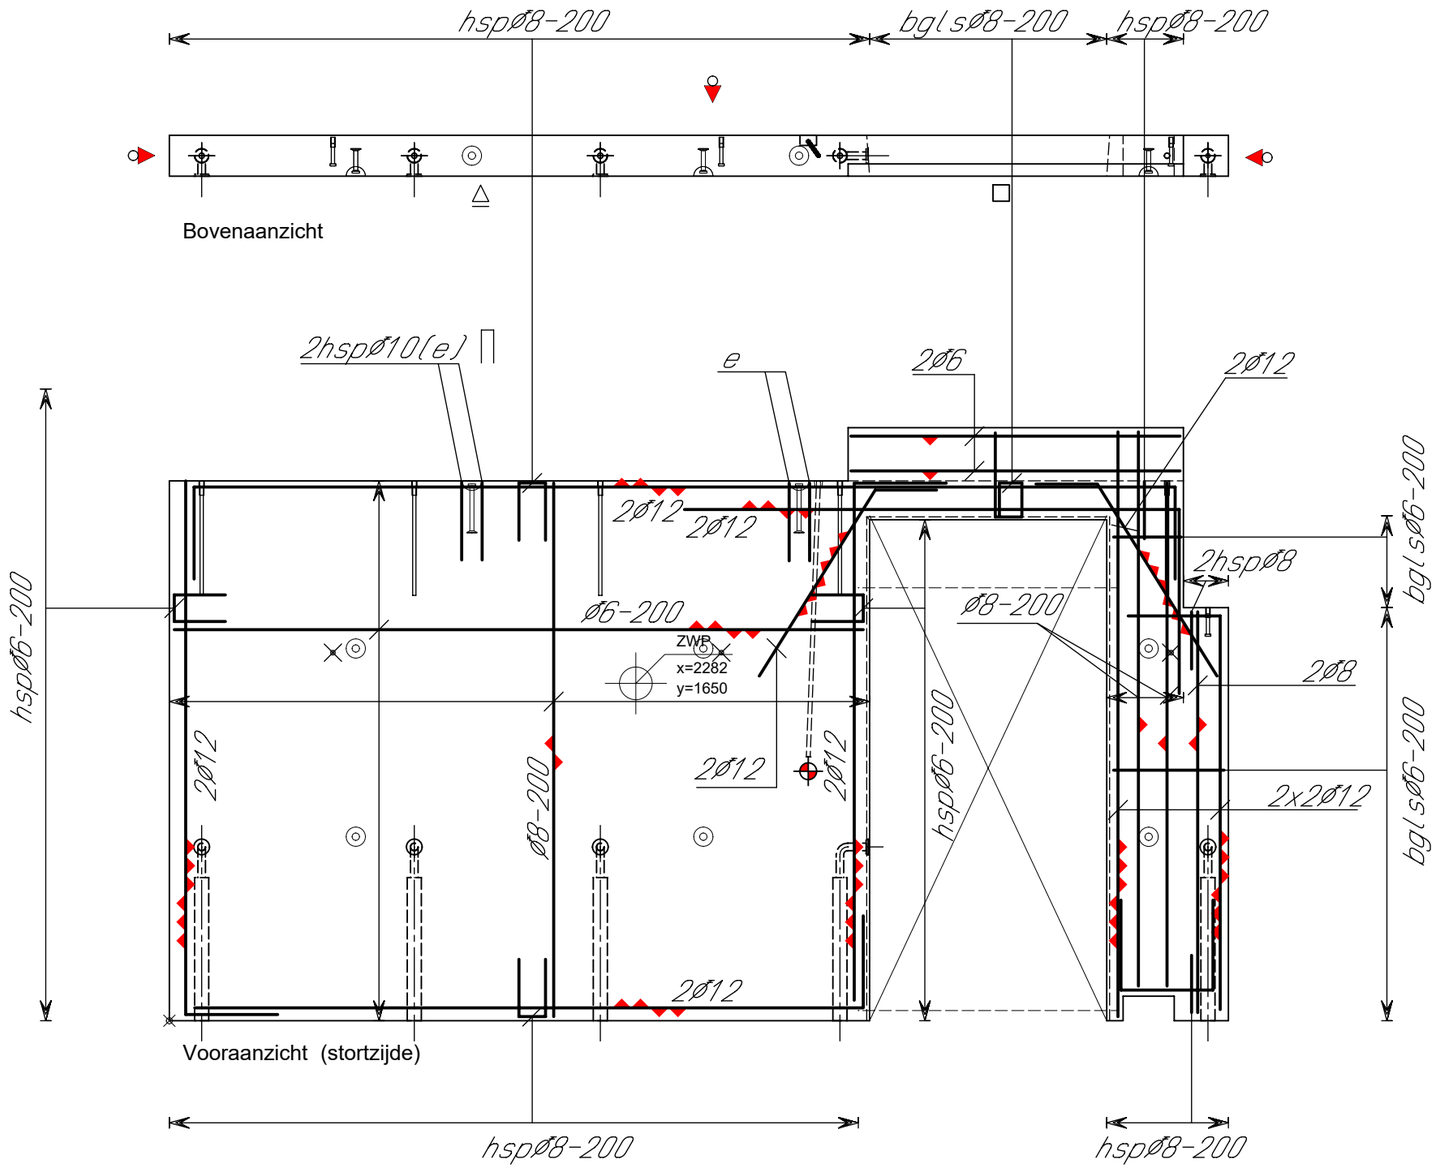

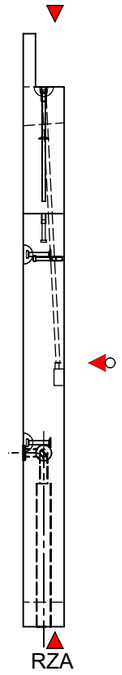

Constar Prefab bv
Setheweg 13
7942 LA Meppel
tel: 0522-274141

AKKOORD VOOR PRODUKTIE

Paraaf:

Status: Definitief

Vellingkanten:	10	mm
Vellingkanten:	r=3	mm
Spouwankers:		st/m²
Afschuining in mm:		

Inhoud:		L
Gewicht:		Kg
Cementsoort:		
Betonkwaliteit:		
Staalkwaliteit:		
Dekking:	20	mm
Milieuklasse:		
Betonsoortnummer:		

Datum: 19-07-2021
Wijz A: 23-07-2021
Wijz B:
Wijz.C:
Wijz D:
Wijz E:


Werk: 116 appartementen Diderotblok te Amsterdam
Opdr gever: Bouwgroep Dijkstra Draisma Dokkum
Onderdeel: Wanden
Aantal getekend: St. Gespiegeld: St.

schaal: formaat: A3 get: MHQ


Order: 5040/21020
Princ.wap.:
Blad: WA16 w

h/b = 297 / 420 (0.12m2)


Allplan 2020

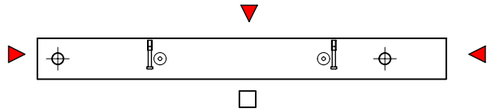

Bovenaanzicht

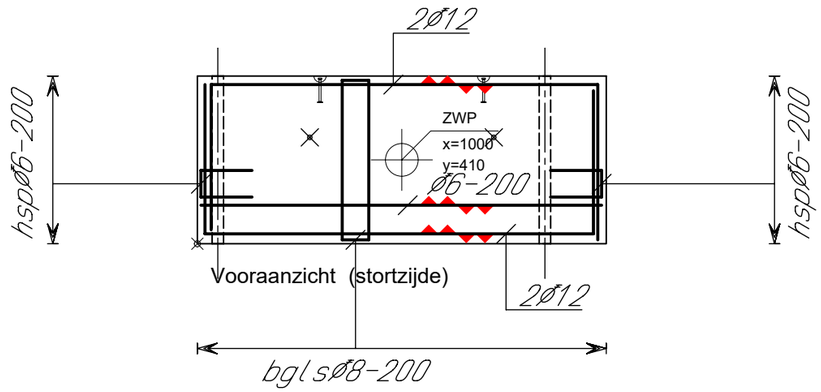

Vooraanzicht (stortzijde)

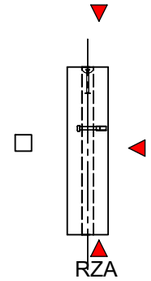

Constar Prefab bv
Setheweg 13
7942 LA Meppel
tel: 0522-274141

AKKOORD VOOR PRODUKTIE

Paraaf:

Status: Definitief

Vellingkanten:	10	mm
Vellingkanten:	r=3	mm
Spouwankers:		st/m²
Afschuining in mm:		

Inhoud:		L
Gewicht:		Kg
Cementsoort:		
Betonkwaliteit:		
Staalkwaliteit:		
Dekking:	20	mm
Milieuklasse:		
Betonsoortnummer:		

Datum:	19-07-2021
Wijz A:	23-07-2021
Wijz B:	
Wijz.C:	
Wijz D:	
Wijz E:	

Werk: 116 appartementen Diderotblok te Amsterdam

Opdr gever: Bouwgroep Dijkstra Draisma Dokkum

Onderdeel: Wanden

Aantal getekend: St. Gespiegeld: St.

schaal: formaat: A3 get: MHQ


Order: 5040/21020

Princ.wap.:


Blad: WA18 w

h/b = 297 / 420 (0.12m2)


Allplan 2020

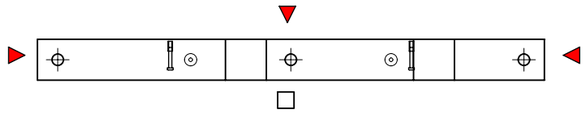

Bovenaanzicht

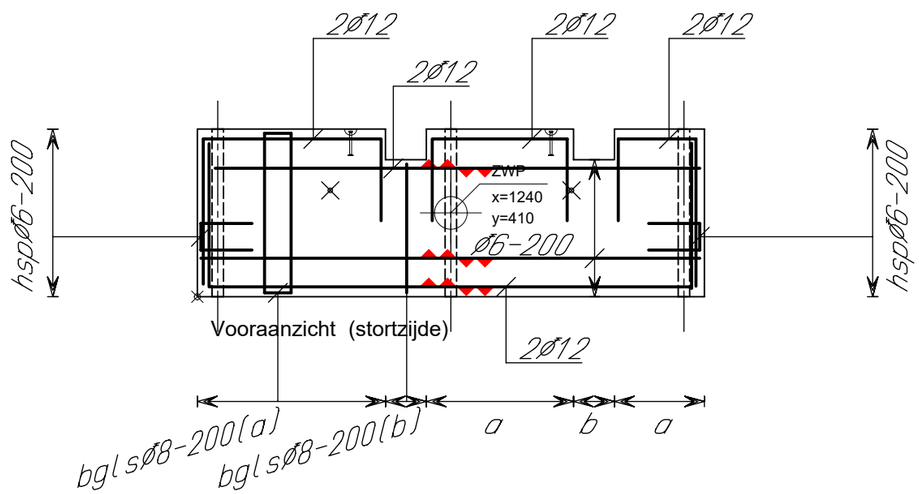

Vooraanzicht (stortzijde)

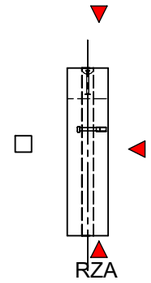

Constar Prefab bv

Setheweg 13
7942 LA Meppel
tel: 0522-274141

AKKOORD VOOR PRODUKTIE

Paraaf:

Status: Definitief

Vellingkanten:	10	mm
Vellingkanten:	r=3	mm
Spouwankers:		st/m²
Afschuining in mm:		

Inhoud:		L
Gewicht:		Kg
Cementsoort:		
Betonkwaliteit:		
Staalkwaliteit:		
Dekking:	20	mm
Milieuklasse:		
Betonsoortnummer:		

Datum: 19-07-2021
Wijz A: 23-07-2021
Wijz B:
Wijz.C:
Wijz D:
Wijz E:


Werk: 116 appartementen Diderotblok te Amsterdam
Opdr gever: Bouwgroep Dijkstra Draisma Dokkum
Onderdeel: Wanden
Aantal getekend: St. Gespiegeld: St.


schaal: formaat: A3 get: MHQ


Order: 5040/21020
Princ.wap.:
Blad: WA19 w

h/b = 297 / 420 (0.12m2)

Allplan 2020

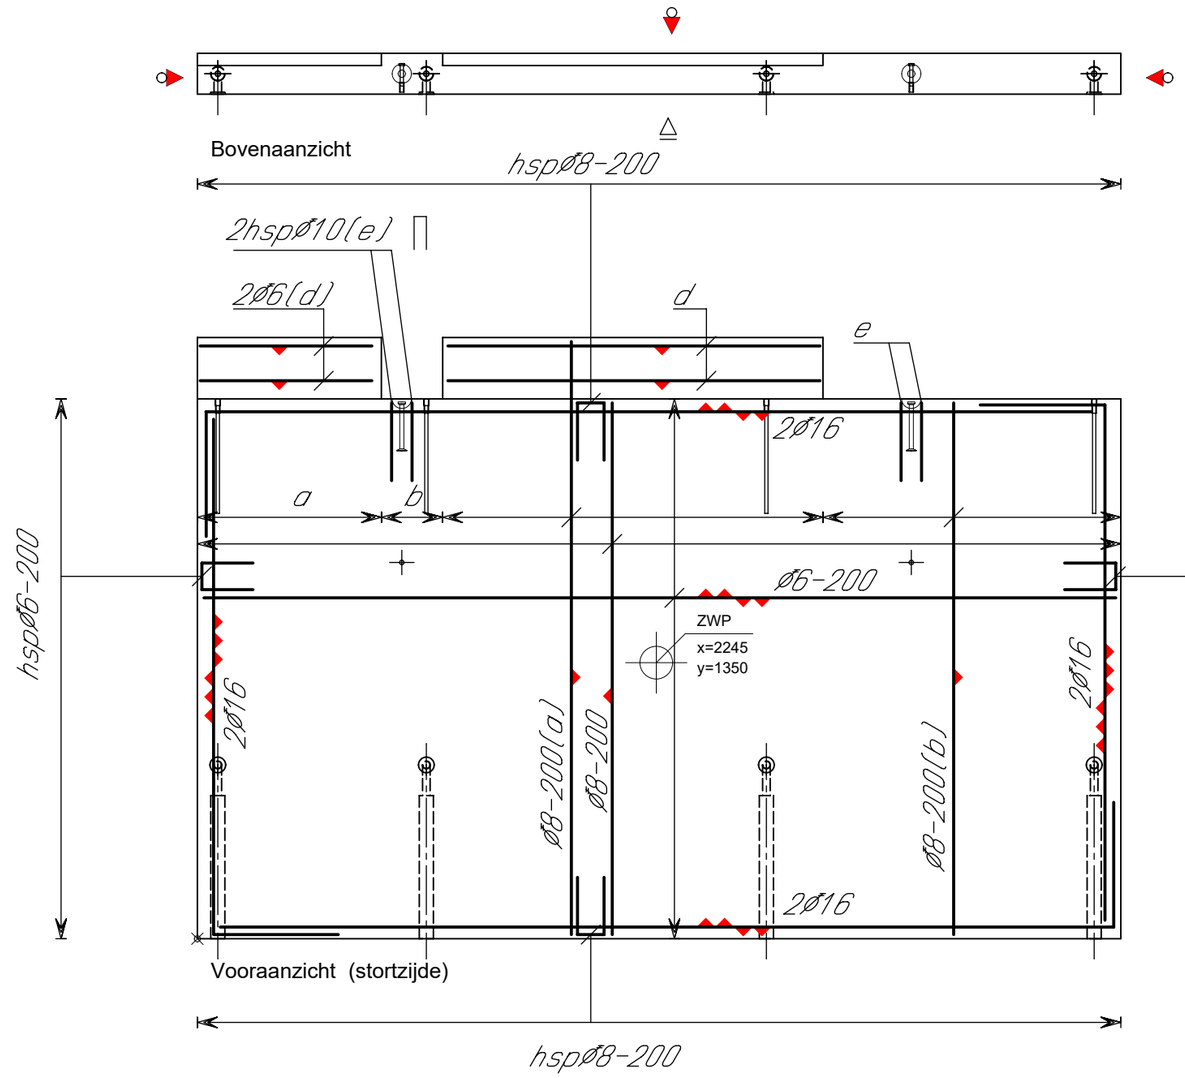

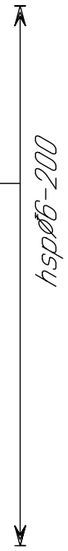

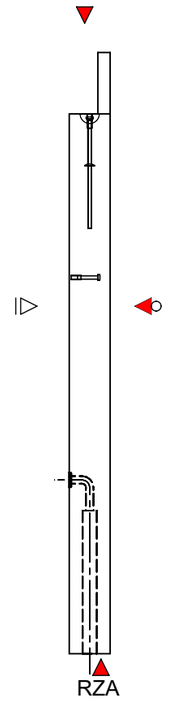

Constar Prefab bv
Setheweg 13
7942 LA Meppel
tel: 0522-274141

AKKOORD VOOR PRODUKTIE

Paraaf: _____

Status: Definitief

Vellingkanten:	10	mm
Vellingkanten:	r=3	mm
Spouwankers:		st/m²
Afschuining in mm:		

Inhoud:		L
Gewicht:		Kg
Cementsoort:		
Betonkwaliteit:		
Staalkwaliteit:		
Dekking:	20	mm
Milieuklasse:		
Betonsoortnummer:		

Datum: 19-07-2021
Wijz A: 23-07-2021
Wijz B:
Wijz.C:
Wijz D:
Wijz E:

Werk: 116 appartementen Diderotblok te Amsterdam
Opdr gever: Bouwgroep Dijkstra Draisma Dokkum

Onderdeel: Wanden

Aantal getekend: St. Gespiegeld: St.


schaal: formaat: A3 get: MHQ

Order: 5040/21020
Princ.wap.:
Blad: WA24 w


h/b = 297 / 420 (0.12m2)

Allplan 2020


Overige wapening
zie WA13

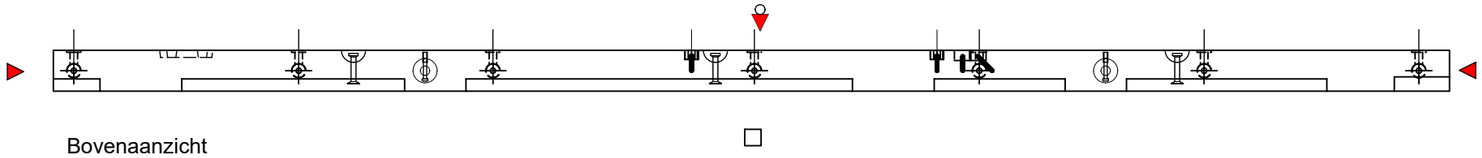

Bovenaanzicht

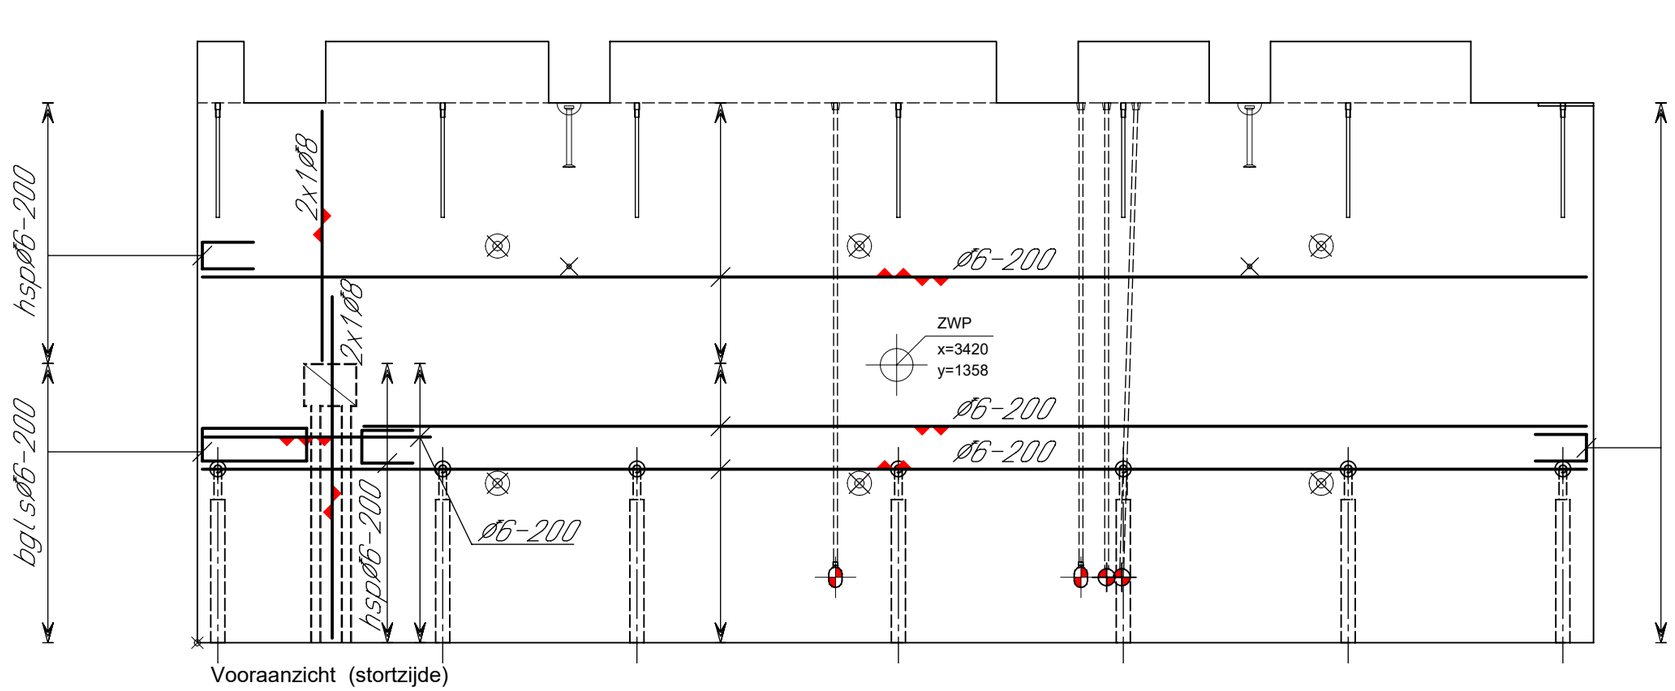

Vooraanzicht (stortzijde)

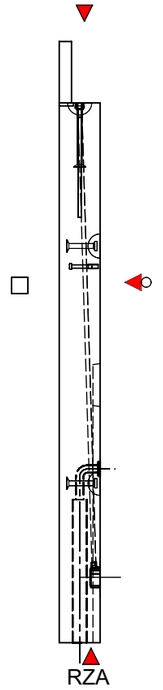

Constar Prefab bv
Setheweg 13
7942 LA Meppel
tel: 0522-274141

AKKOORD VOOR PRODUKTIE

Paraaf:

Status: Definitief

Vellingkanten:	10	mm
Vellingkanten:	r=3	mm
Spouwankers:		st/m²
Afschuining in mm:		

Inhoud:		L
Gewicht:		Kg
Cementsoort:		
Betonkwaliteit:		
Staalkwaliteit:		
Dekking:	30	mm
Milieuklasse:		
Betonsoortnummer:		

Datum: 19-07-2021
Wijz A: 23-07-2021
Wijz B:
Wijz.C:
Wijz D:
Wijz E:


Werk: 116 appartementen Diderotblok te Amsterdam
Opdr gever: Bouwgroep Dijkstra Draisma Dokkum
Onderdeel: Wanden
Aantal getekend: St. Gespiegeld: St.

schaal: formaat: A3 get: MHQ


Order: 5040/21020
Princ.wap.:
Blad: WA27 w

h/b = 297 / 420 (0.12m2)

Allplan 2020

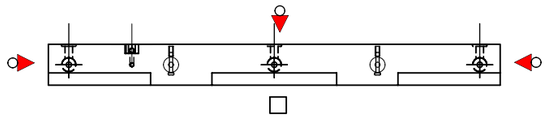


Bovenaanzicht

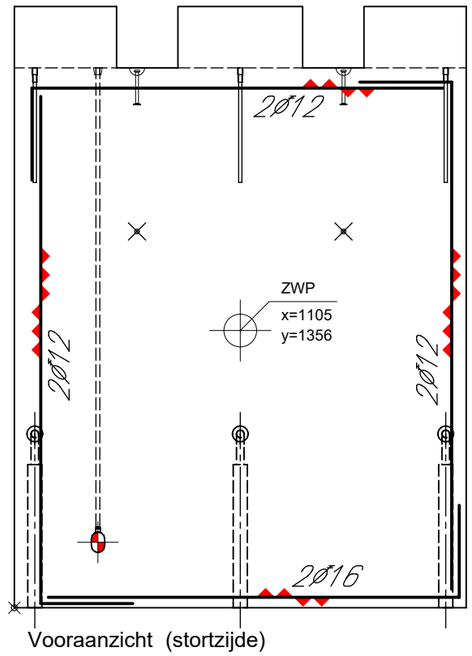

Vooraanzicht (stortzijde)

Overige wapening
zie WA04

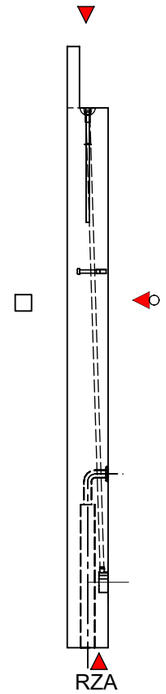

Constar Prefab bv
Setheweg 13
7942 LA Meppel
tel: 0522-274141

AKKOORD VOOR PRODUKTIE

Paraaf:

Status: Definitief

Vellingkanten:	10	mm
Vellingkanten:	r=3	mm
Spouwankers:		st/m²
Afschuining in mm:		

Inhoud:		L
Gewicht:		Kg
Cementsoort:		
Betonkwaliteit:		
Staalkwaliteit:		
Dekking:	20	mm
Milieuklasse:		
Betonsoortnummer:		


Datum: 19-07-2021
Wijz A: 23-07-2021
Wijz B:
Wijz.C:
Wijz D:
Wijz E:

schaal: formaat: A3 get: MHQ


Werk: 116 appartementen Diderotblok te Amsterdam
Opdr gever: Bouwgroep Dijkstra Draisma Dokkum
Onderdeel: Wanden
Aantal getekend: St. Gespiegeld: St.

Order: 5040/21020
Princ.wap.:
Blad: WA29 w

h/b = 297 / 420 (0.12m2)

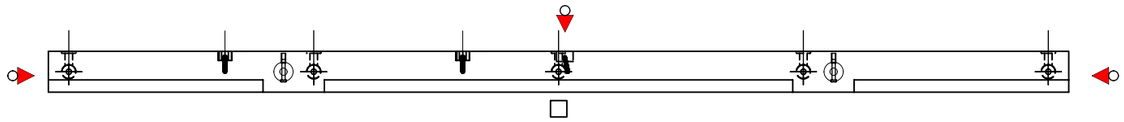


Bovenaanzicht

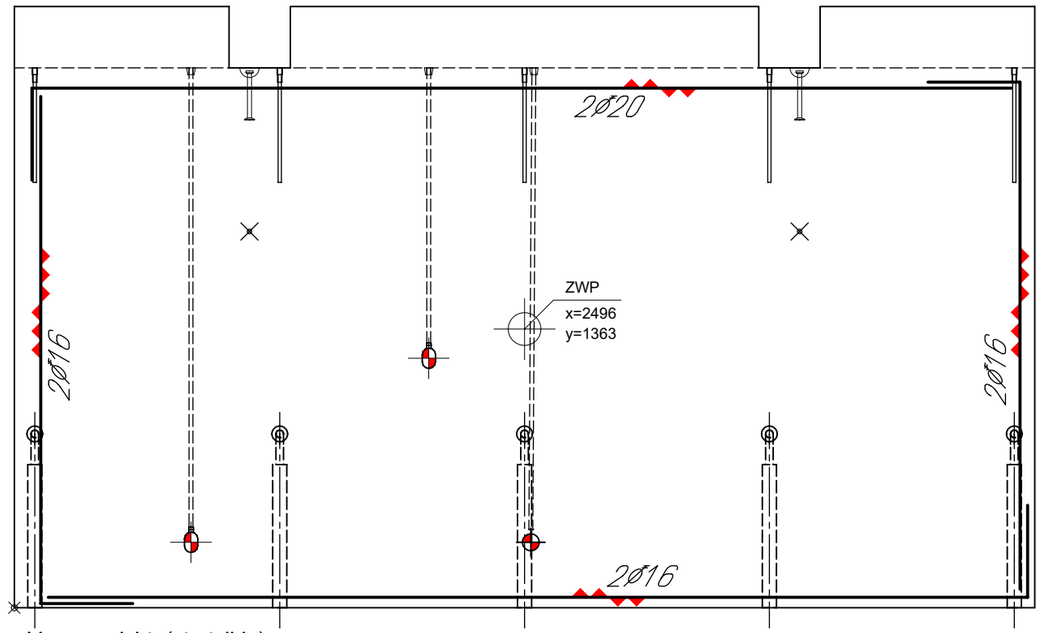

Vooraanzicht (stortzijde)

Overige wapening
zie WA04

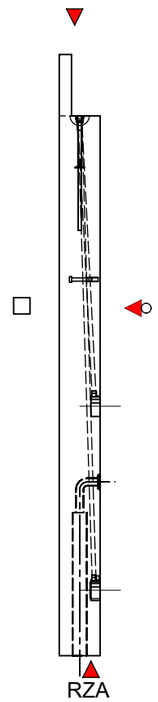

Constar Prefab bv
Setheweg 13
7942 LA Meppel
tel: 0522-274141

AKKOORD VOOR PRODUKTIE

Paraaf:

Status: Definitief

Vellingkanten:	10	mm
Vellingkanten:	r=3	mm
Spouwankers:		st/m²
Afschuining in mm:		

Inhoud:		L
Gewicht:		Kg
Cementsoort:		
Betonkwaliteit:		
Staalkwaliteit:		
Dekking:	20	mm
Milieuklasse:		
Betonsoortnummer:		

Datum:	19-07-2021
Wijz A:	23-07-2021
Wijz B:	
Wijz.C:	
Wijz D:	
Wijz E:	

Werk: 116 appartementen Diderotblok te Amsterdam

Opdr gever: Bouwgroep Dijkstra Draisma Dokkum

Onderdeel: Wanden

Aantal getekend: St. Gespiegeld: St.

schaal: formaat: A3 get: MHQ


Order: 5040/21020

Princ.wap.:


Blad: WA30 w

h/b = 297 / 420 (0.12m2)


Allplan 2020

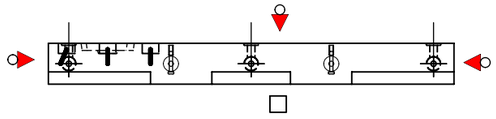

Bovenaanzicht

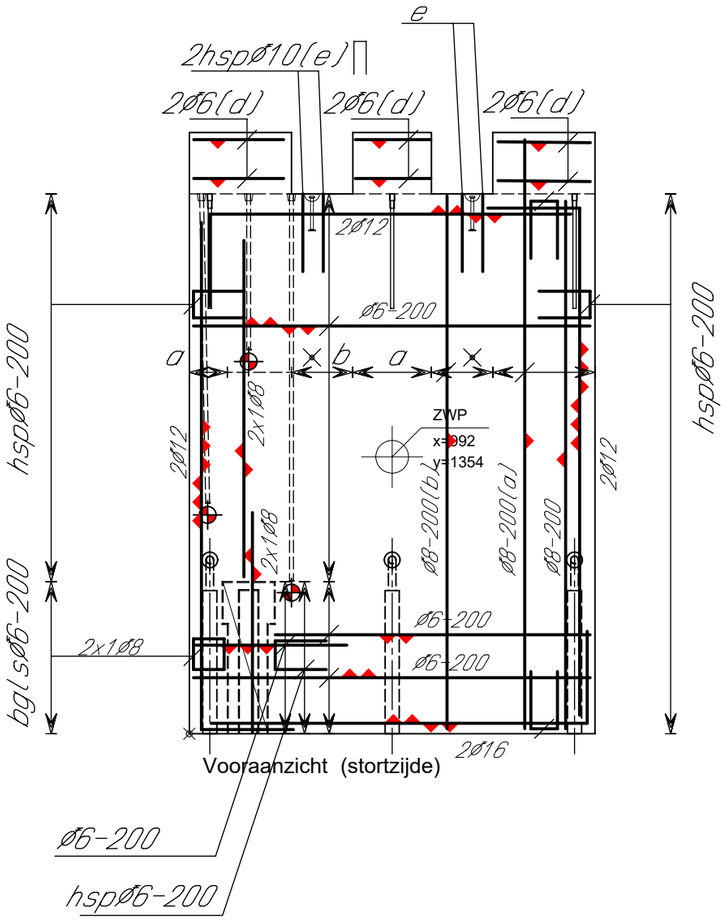

Vooraanzicht (stortzijde)

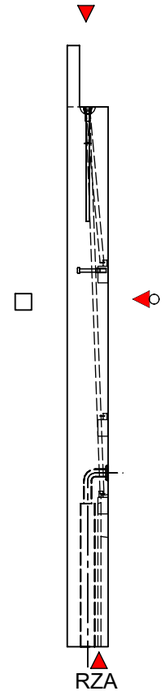

RZA

Constar Prefab bv

Setheweg 13
7942 LA Meppel
tel: 0522-274141

AKKOORD VOOR PRODUKTIE

Paraaf:

Status: Definitief

Vellingkanten:	10	mm
Vellingkanten:	r=3	mm
Spouwankers:		st/m²
Afschuining in mm:		

Inhoud:		L
Gewicht:		Kg
Cementsoort:		
Betonkwaliteit:		
Staalkwaliteit:		
Dekking:	20	mm
Milieuklasse:		
Betonsoortnummer:		

Datum: 19-07-2021
Wijz A: 23-07-2021
Wijz B:
Wijz.C:
Wijz D:
Wijz E:


Werk: 116 appartementen Diderotblok te Amsterdam
Opdr gever: Bouwgroep Dijkstra Draisma Dokkum
Onderdeel: Wanden
Aantal getekend: St. Gespiegeld: St.

schaal: formaat: A3 get:


Order: 5040/21020
Princ.wap.:
Blad: WA31 w

h/b = 297 / 420 (0.12m2)


Allplan 2020

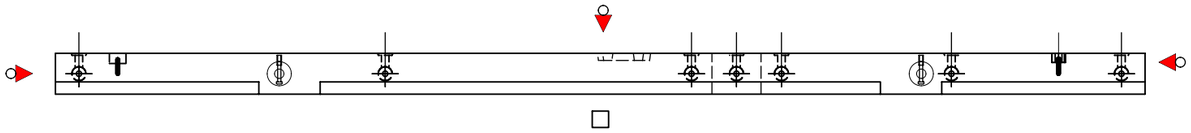

Bovenaanzicht

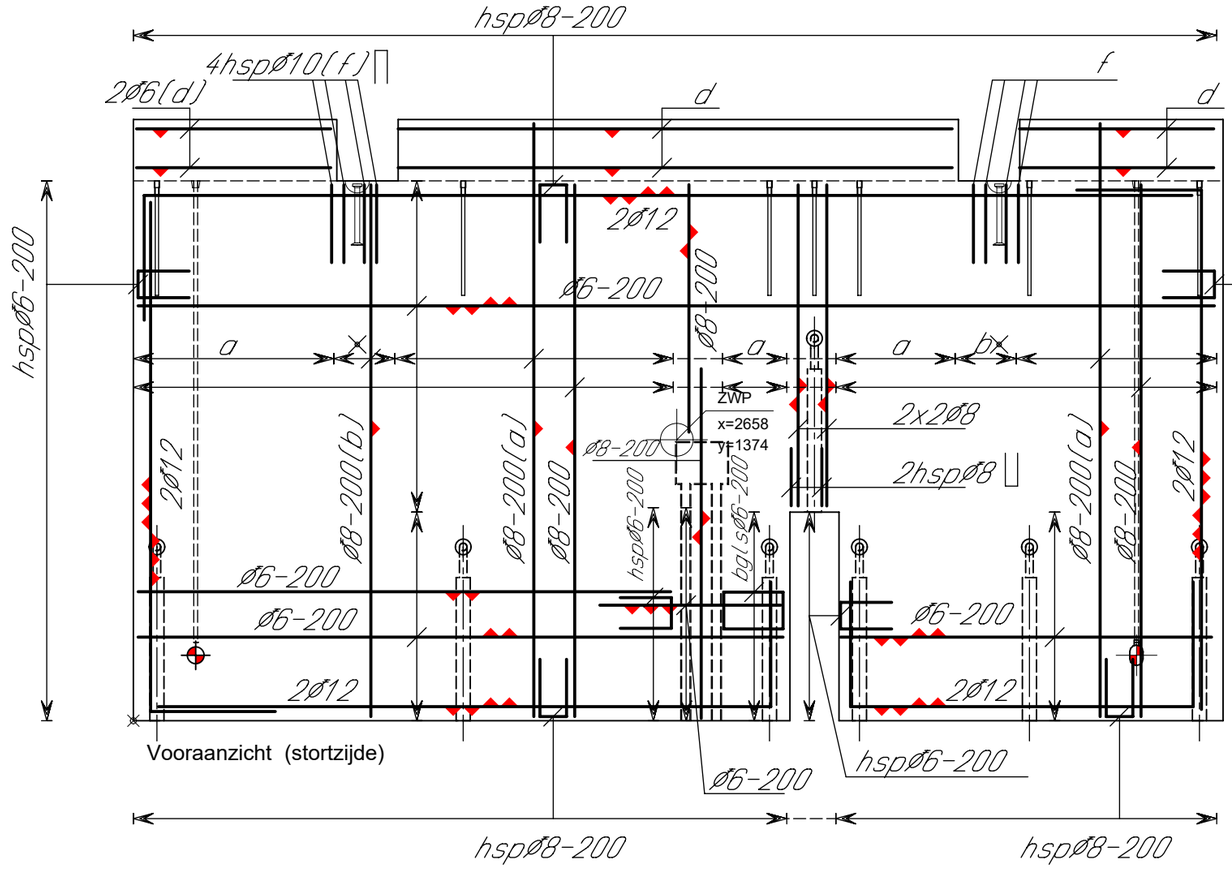

Vooraanzicht (stortzijde)

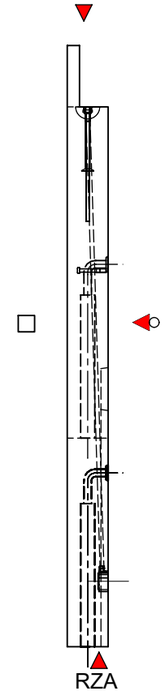

Constar Prefab bv

Setheweg 13
7942 LA Meppel
tel: 0522-274141

AKKOORD VOOR PRODUKTIE

Paraaf:

Status: Definitief

Vellingkanten:	10	mm
Vellingkanten:	r=3	mm
Spouwankers:		st/m²
Afschuining in mm:		

Inhoud:		L
Gewicht:		Kg
Cementsoort:		
Betonkwaliteit:		
Staalkwaliteit:		
Dekking:	20	mm
Milieuklasse:		
Betonsoortnummer:		

Datum: 19-07-2021
Wijz A: 23-07-2021
Wijz B:
Wijz.C:
Wijz D:
Wijz E:

Werk: 116 appartementen Diderotblok te Amsterdam
Opdr gever: Bouwgroep Dijkstra Draisma Dokkum
Onderdeel: Wanden
Aantal getekend: St. Gespiegeld: St.


schaal: formaat: A3 get: MHQ

Order: 5040/21020
Princ.wap.:
Blad: WA33 w


h/b = 297 / 420 (0.12m2)

Allplan 2020


Overige wapening
zie WA13

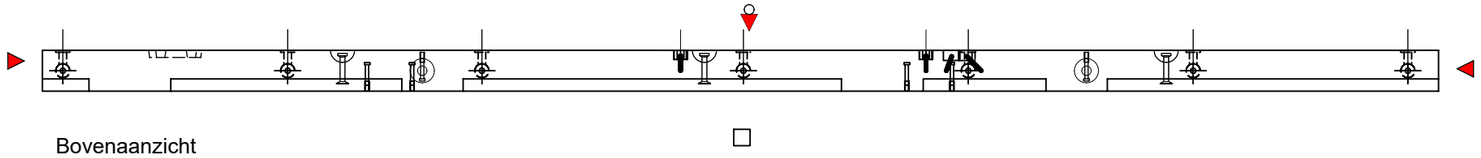

Bovenaanzicht

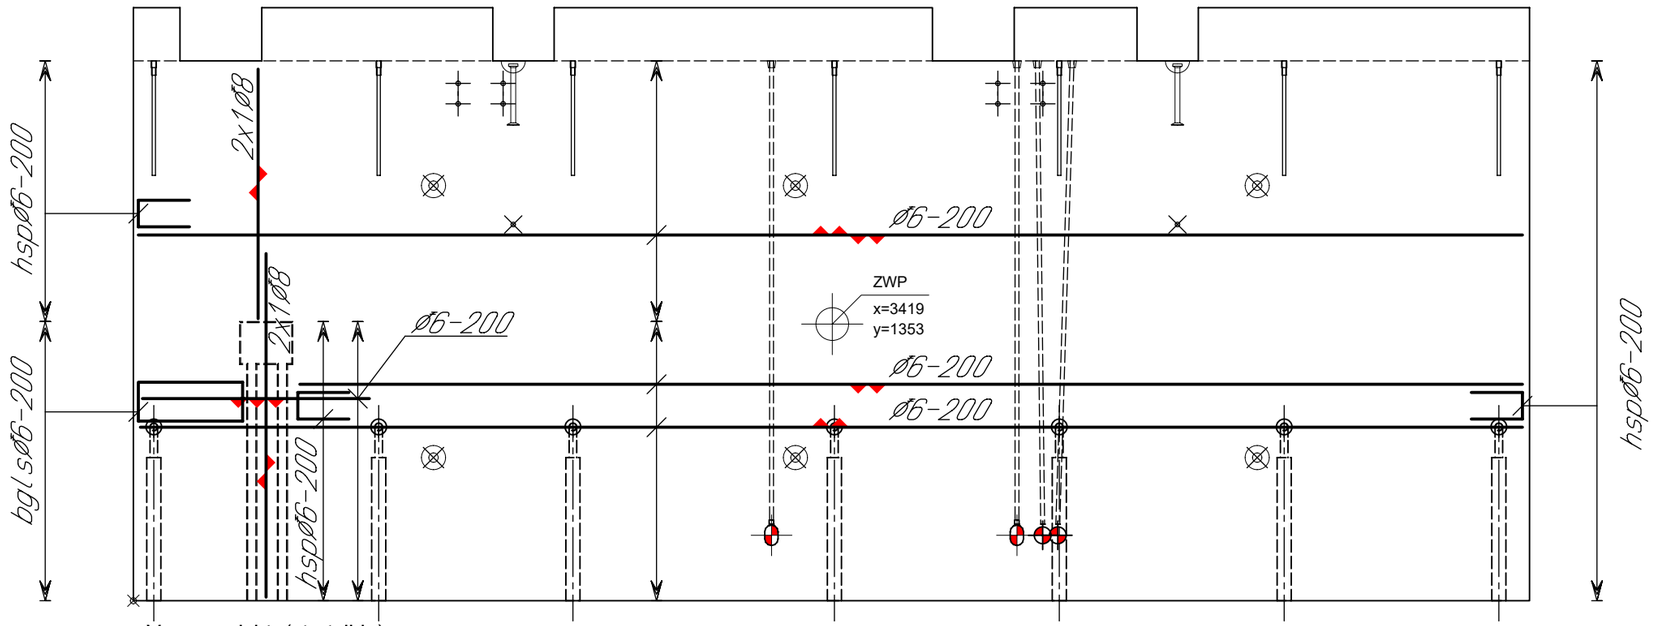

Vooraanzicht (stortzijde)

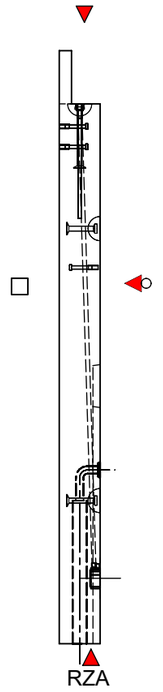

Constar Prefab bv
Setheweg 13
7942 LA Meppel
tel: 0522-274141

AKKOORD VOOR PRODUKTIE

Paraaf:

Status: Definitief

Vellingkanten:	10	mm
Vellingkanten:	r=3	mm
Spouwankers:		st/m²
Afschuining in mm:		

Inhoud:		L
Gewicht:		Kg
Cementsoort:		
Betonkwaliteit:		
Staalkwaliteit:		
Dekking:	30	mm
Milieuklasse:		
Betonsoortnummer:		

Datum: 19-07-2021
Wijz A: 23-07-2021
Wijz B:
Wijz.C:
Wijz D:
Wijz E:


Werk: 116 appartementen Diderotblok te Amsterdam
Opdr gever: Bouwgroep Dijkstra Draisma Dokkum
Onderdeel: Wanden
Aantal getekend: St. Gespiegeld: St.

schaal: formaat: A3 get: MHQ


Order: 5040/21020
Princ.wap.:
Blad: WA37 w

h/b = 297 / 420 (0.12m2)

Allplan 2020

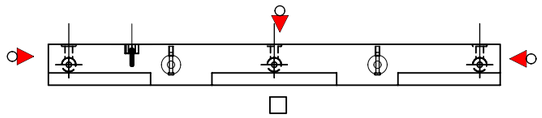


Bovenaanzicht

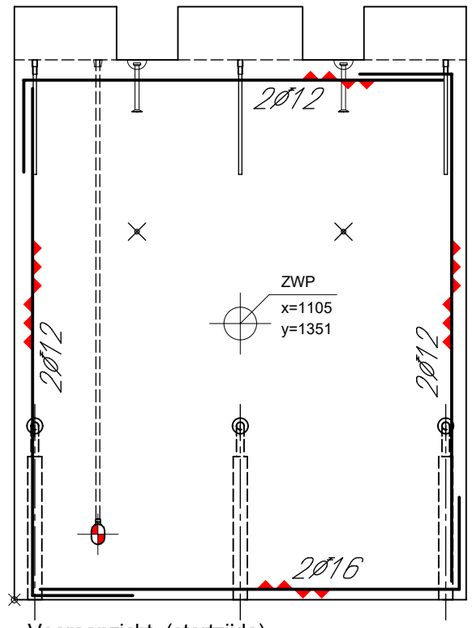

Vooraanzicht (stortzijde)

Overige wapening
zie WA04

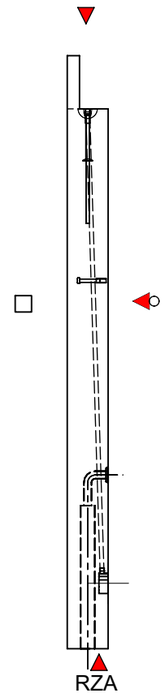

Constar Prefab bv
Setheweg 13
7942 LA Meppel
tel: 0522-274141

AKKOORD VOOR PRODUKTIE

Paraaf:

Status: Definitief

Vellingkanten:	10	mm
Vellingkanten:	r=3	mm
Spouwankers:		st/m²
Afschuining in mm:		

Inhoud:		L
Gewicht:		Kg
Cementsoort:		
Betonkwaliteit:		
Staalkwaliteit:		
Dekking:	20	mm
Milieuklasse:		
Betonsoortnummer:		

Datum:	19-07-2021
Wijz A:	23-07-2021
Wijz B:	
Wijz.C:	
Wijz D:	
Wijz E:	

schaal: formaat: A3 get: MHQ

Werk: 116 appartementen Diderotblok te Amsterdam

Opdr gever: Bouwgroep Dijkstra Draisma Dokkum

Onderdeel: Wanden

Aantal getekend: St. Gespiegeld: St.


Order: 5040/21020

Princ.wap.:

Blad: WA39 w


h/b = 297 / 420 (0.12m2)

Allplan 2020

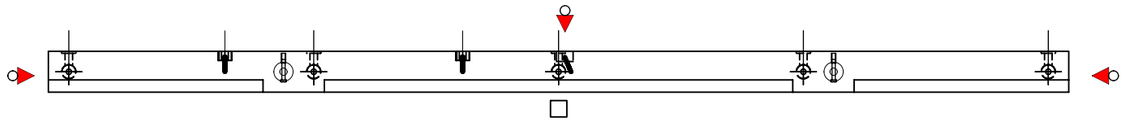


Bovenaanzicht

Overige wapening
zie WA04

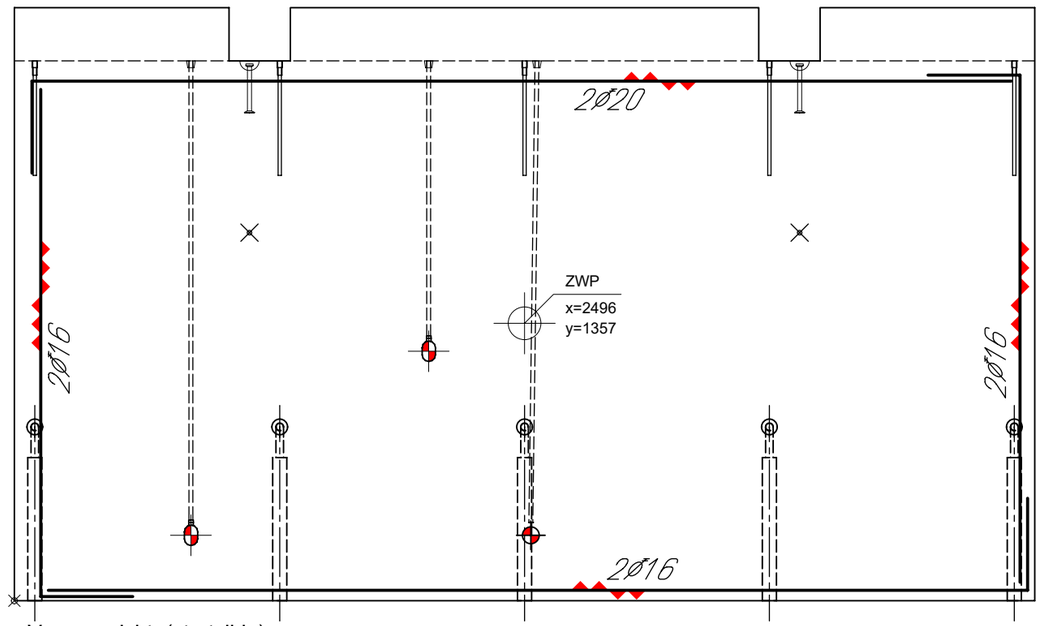

Vooraanzicht (stortzijde)

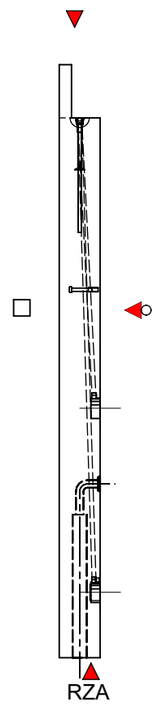

Constar Prefab bv
Setheweg 13
7942 LA Meppel
tel: 0522-274141

AKKOORD VOOR PRODUKTIE

Paraaf:

Status: Definitief

Vellingkanten:	10	mm
Vellingkanten:	r=3	mm
Spouwankers:		st/m²
Afschuining in mm:		

Inhoud:		L
Gewicht:		Kg
Cementsoort:		
Betonkwaliteit:		
Staalkwaliteit:		
Dekking:	20	mm
Milieuklasse:		
Betonsoortnummer:		

Datum:	19-07-2021
Wijz A:	23-07-2021
Wijz B:	
Wijz.C:	
Wijz D:	
Wijz E:	


Werk: 116 appartementen Diderotblok te Amsterdam
Opdr gever: Bouwgroep Dijkstra Draisma Dokkum
Onderdeel: Wanden
Aantal getekend: St. Gespiegeld: St.

schaal: formaat: A3 get: MHQ


Order: 5040/21020
Princ.wap.:
Blad: WA40 w

h/b = 297 / 420 (0.12m2)

Allplan 2020

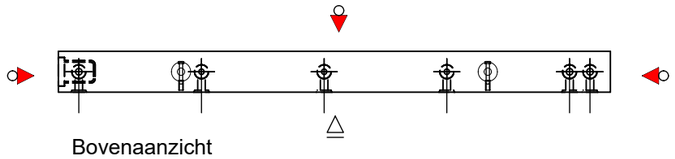


Bovenaanzicht

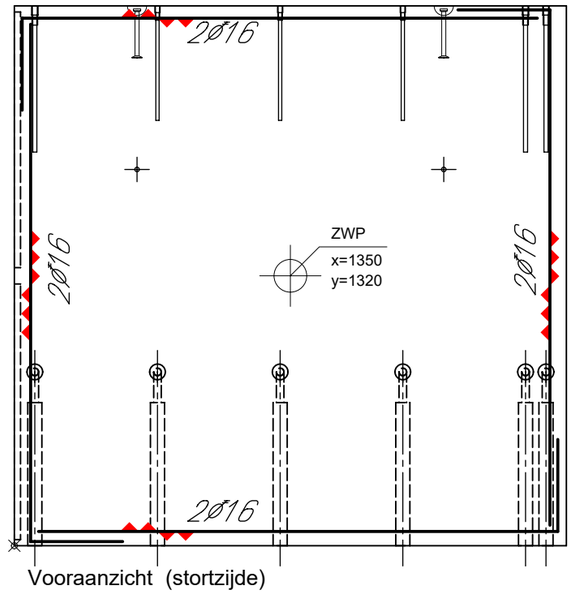

Vooraanzicht (stortzijde)

Overige wapening
zie WA03

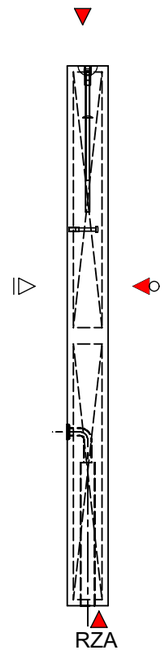

Constar Prefab bv
Setheweg 13
7942 LA Meppel
tel: 0522-274141

AKKOORD VOOR PRODUKTIE

Paraaf:

Status: Definitief

Vellingkanten:	10	mm
Vellingkanten:	r=3	mm
Spouwankers:		st/m²
Afschuining in mm:		

Inhoud:		L
Gewicht:		Kg
Cementsoort:		
Betonkwaliteit:		
Staalkwaliteit:		
Dekking:	20	mm
Milieuklasse:		
Betonsoortnummer:		

Datum:	19-07-2021
Wijz A:	23-07-2021
Wijz B:	
Wijz.C:	
Wijz D:	
Wijz E:	

schaal: formaat: A3 get: MHQ

Werk: 116 appartementen Diderotblok te Amsterdam

Opdr gever: Bouwgroep Dijkstra Draisma Dokkum

Onderdeel: Wanden

Aantal getekend: St. Gespiegeld: St.


Order: 5040/21020

Princ.wap.:


Blad: WA42 w

h/b = 297 / 420 (0.12m2)

Allplan 2020

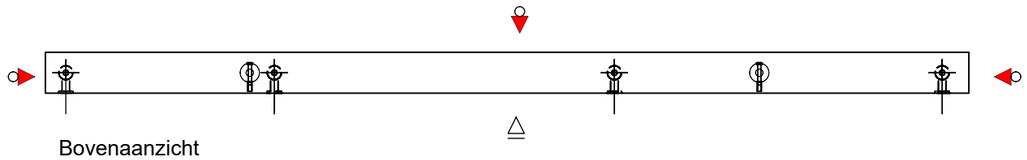


Bovenaanzicht

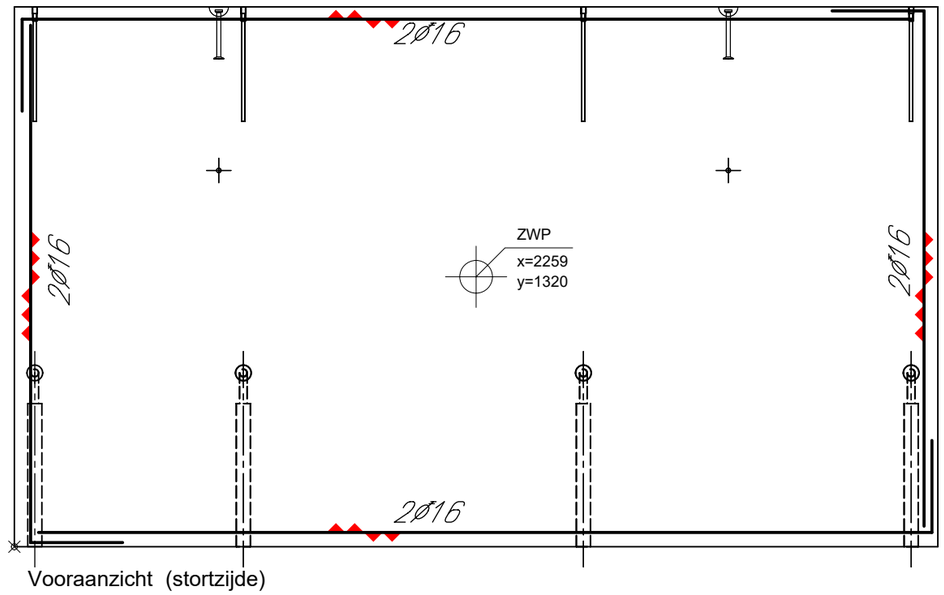

Vooraanzicht (stortzijde)

Overige wapening
zie WA03

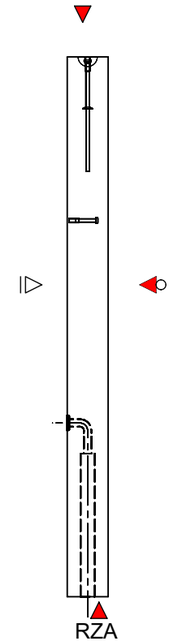

Constar Prefab bv
Setheweg 13
7942 LA Meppel
tel: 0522-274141

AKKOORD VOOR PRODUKTIE

Paraaf:

Status: Definitief

Vellingkanten:	10	mm
Vellingkanten:	r=3	mm
Spouwankers:		st/m²
Afschuining in mm:		

Inhoud:		L
Gewicht:		Kg
Cementsoort:		
Betonkwaliteit:		
Staalkwaliteit:		
Dekking:	20	mm
Milieuklasse:		
Betonsoortnummer:		

Datum:	19-07-2021
Wijz A:	23-07-2021
Wijz B:	
Wijz.C:	
Wijz D:	
Wijz E:	

Werk: 116 appartementen Diderotblok te Amsterdam

Opdr gever: Bouwgroep Dijkstra Draisma Dokkum

Onderdeel: Wanden

Aantal getekend: St. Gespiegeld: St.

schaal: formaat: A3 get: MHQ


Order: 5040/21020

Princ.wap.:

Blad: WA43 w

h/b = 297 / 420 (0.12m2)

Allplan 2020

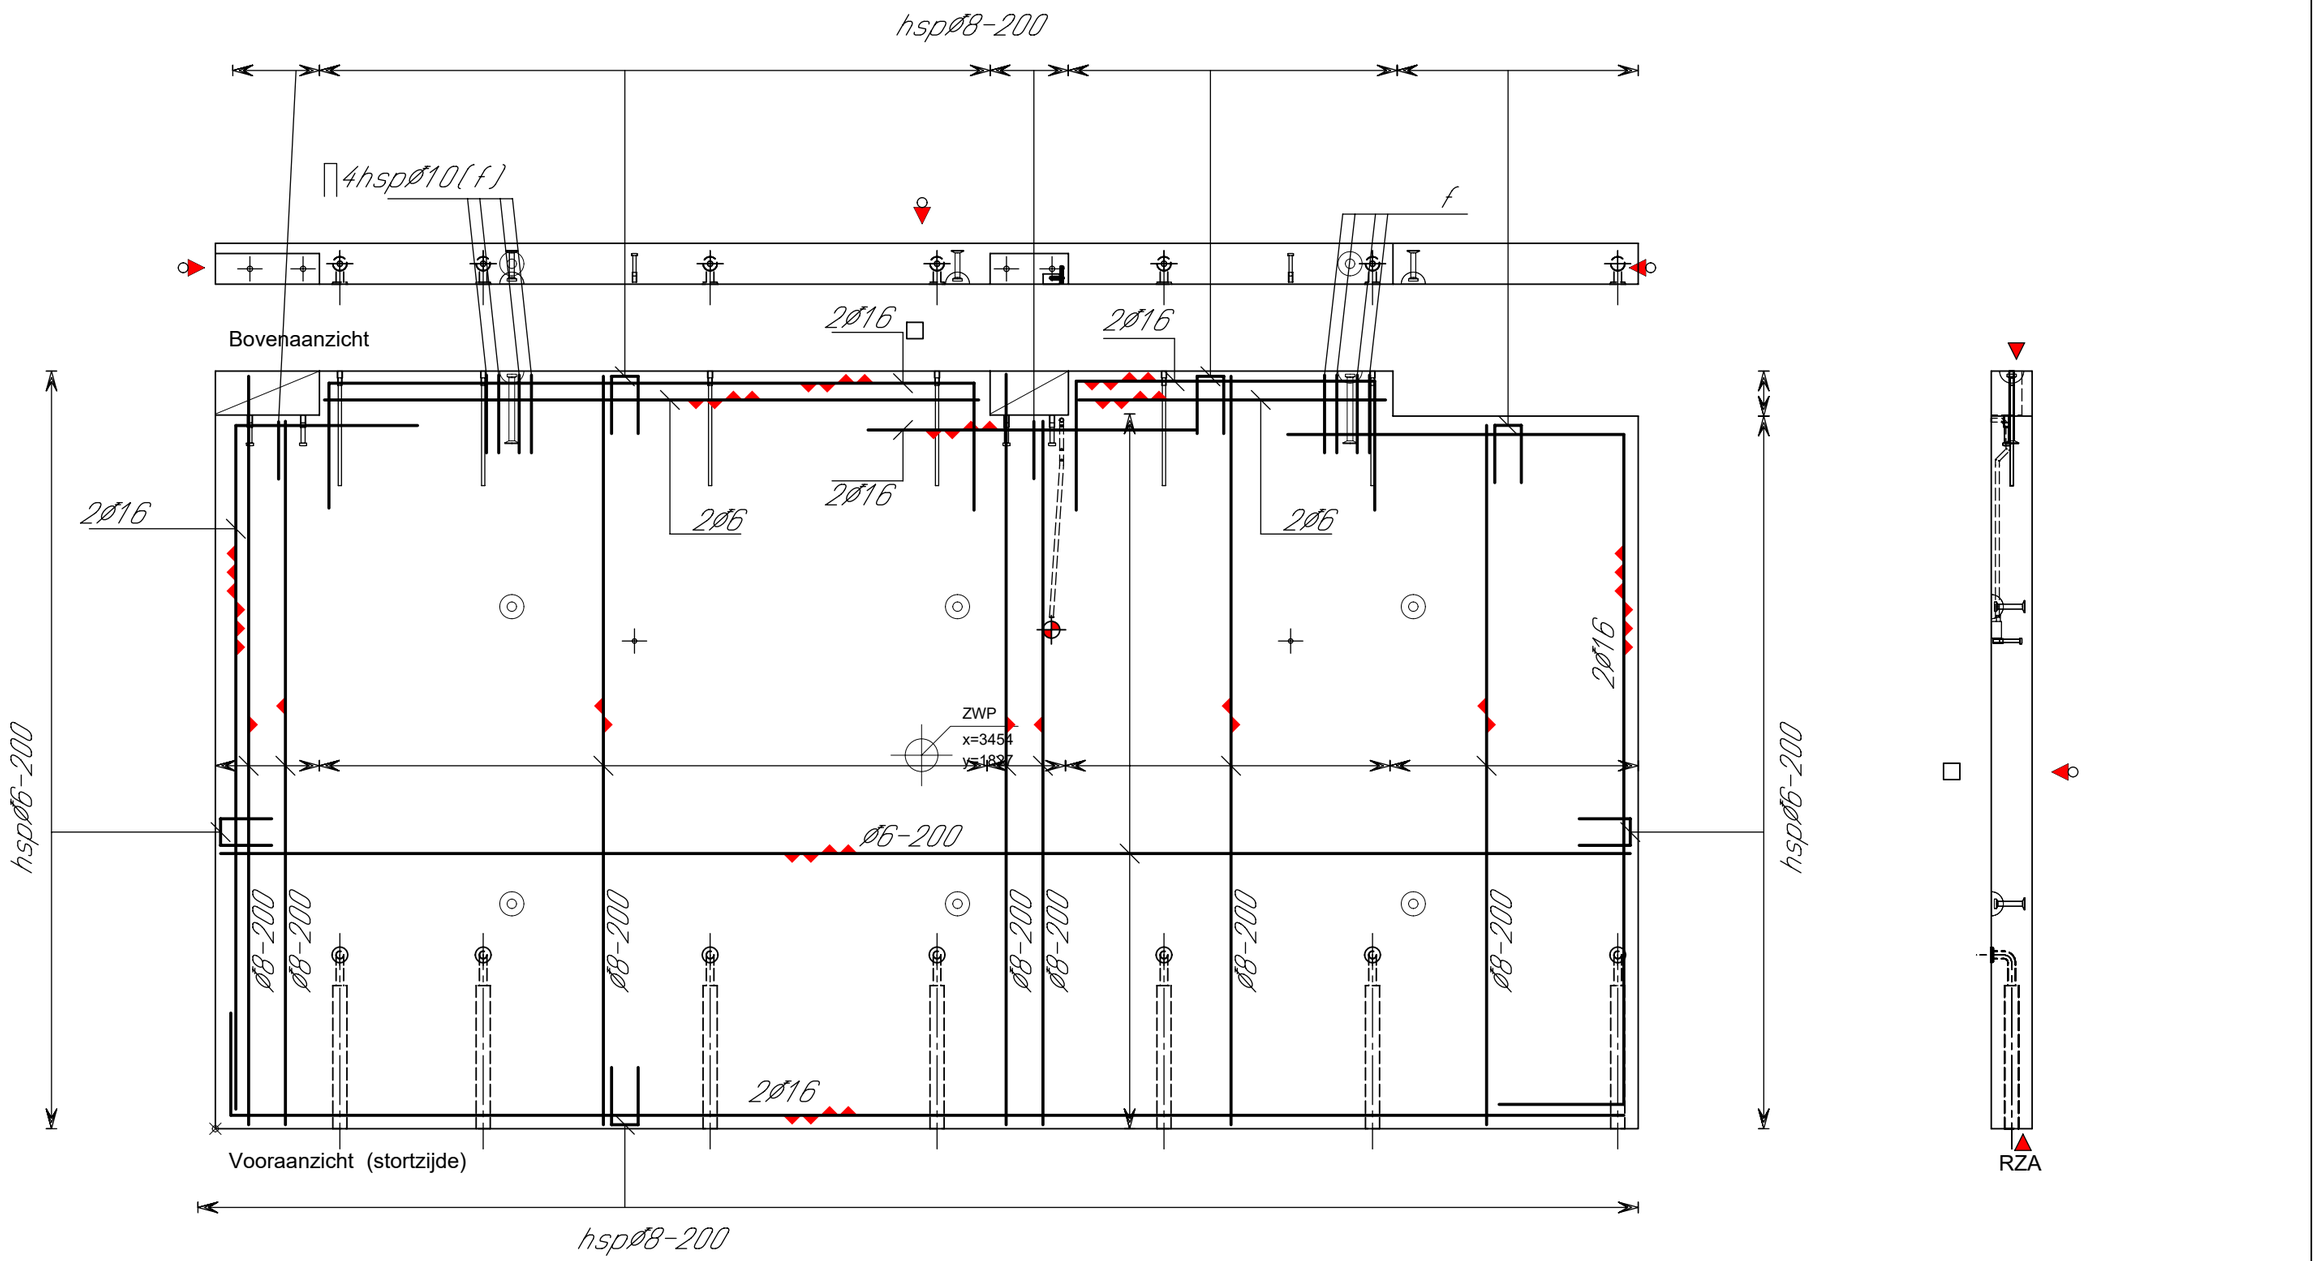

Constar Prefab bv
Setheweg 13
7942 LA Meppel
tel: 0522-274141

AKKOORD VOOR PRODUKTIE

Paraaf:

Status: Definitief

Vellingkanten:	10	mm
Vellingkanten:	r=3	mm
Spouwankers:		st/m²
Afschuining in mm:		

Inhoud:		L
Gewicht:		Kg
Cementsoort:		
Betonkwaliteit:		
Staalkwaliteit:		
Dekking:	30	mm
Milieuklasse:		
Betonsoortnummer:		

Datum: 19-07-2021
Wijz A: 23-07-2021
Wijz B:
Wijz.C:
Wijz D:
Wijz E:


Werk: 116 appartementen Diderotblok te Amsterdam
Opdr gever: Bouwgroep Dijkstra Draisma Dokkum
Onderdeel: Wanden
Aantal getekend: St. Gespiegeld: St.

schaal: formaat: A3 get: MHQ

Order: 5040/21020
Princ.wap.:
Blad: WA47 w

h/b = 297 / 420 (0.12m2)

Allplan 2020

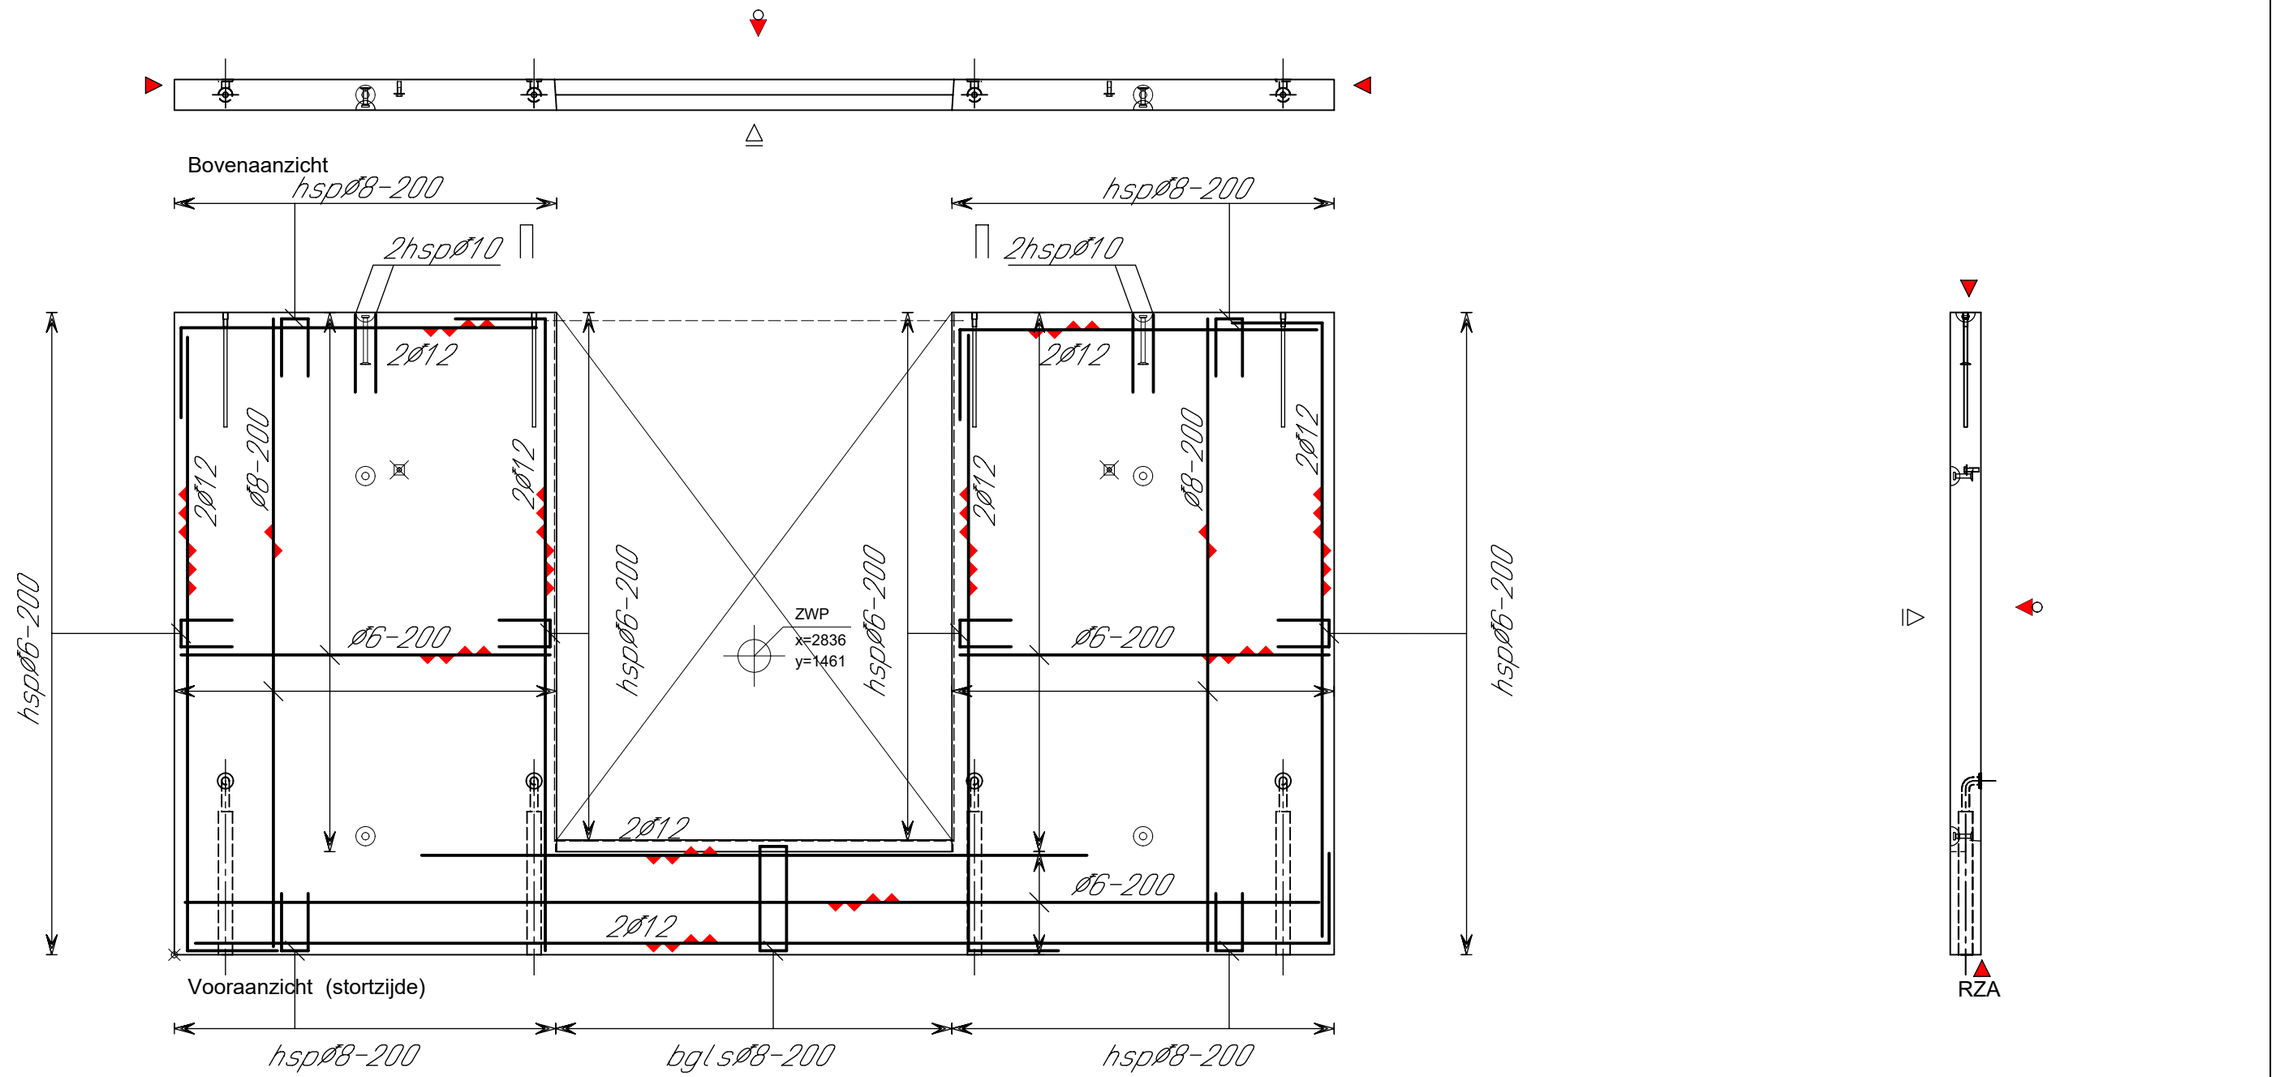

Constar Prefab bv
Setheweg 13
7942 LA Meppel
tel: 0522-274141

AKKOORD VOOR PRODUKTIE

Paraaf:

Status: Definitief

Vellingkanten:	10	mm
Vellingkanten:	r=3	mm
Spouwankers:		st/m²
Afschuining in mm:		

Inhoud:		L
Gewicht:		Kg
Cementsoort:		
Betonkwaliteit:		
Staalkwaliteit:		
Dekking:	30	mm
Milieuklasse:		
Betonsoortnummer:		

Datum: 19-07-2021
Wijz A: 23-07-2021
Wijz B:
Wijz.C:
Wijz D:
Wijz E:


Werk: 116 appartementen Diderotblok te Amsterdam
Opdr gever: Bouwgroep Dijkstra Draisma Dokkum
Onderdeel: Wanden
Aantal getekend: St. Gespiegeld: St.

schaal: formaat: A3 get: MHQ


Order: 5040/21020
Princ.wap.:
Blad: WA50 w

h/b = 297 / 420 (0.12m2)


Allplan 2020

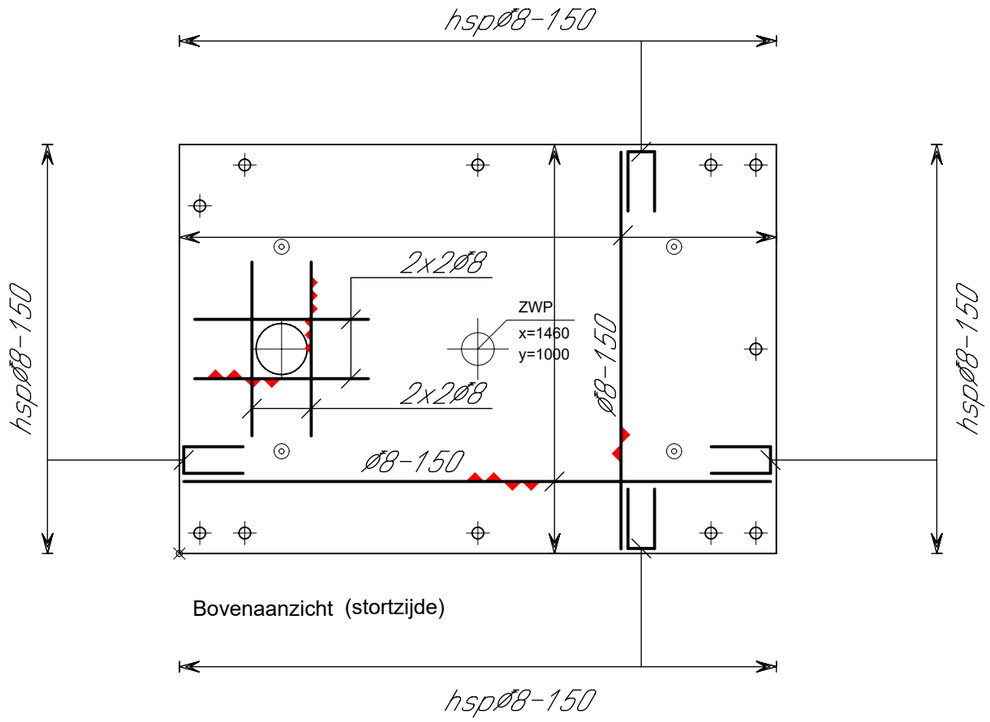

Bovenaanzicht (stortzijde)

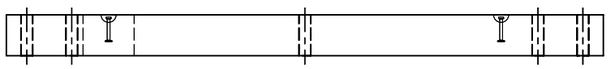

Vooraanzicht

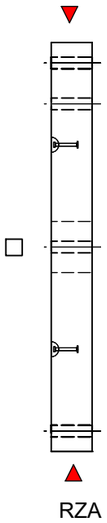

RZA

Constar Prefab bv
Setheweg 13
7942 LA Meppel
tel: 0522-274141

AKKOORD VOOR PRODUKTIE

Paraaf:

Status: Definitief

Vellingkanten:	10	mm
Vellingkanten:	r=3	mm
Spouwankers:		st/m²
Afschuining in mm:		

Inhoud:		L
Gewicht:		Kg
Cementsoort:		
Betonkwaliteit:		
Staalkwaliteit:		
Dekking:	20	mm
Milieuklasse:		
Betonsoortnummer:		

Datum:	19-07-2021
Wijz A:	23-07-2021
Wijz B:	
Wijz.C:	
Wijz D:	
Wijz E:	

Werk: 116 appartementen Diderotblok te Amsterdam

Opdr gever: Bouwgroep Dijkstra Draisma Dokkum

Onderdeel: Wanden (liftafdekplaat)

Aantal getekend: St. Gespiegeld: St.

schaal: formaat: A3 get: MHQ


Order: 5040/21020

Princ.wap.:


Blad: LP01 w

h/b = 297 / 420 (0.12m2)


Allplan 2020

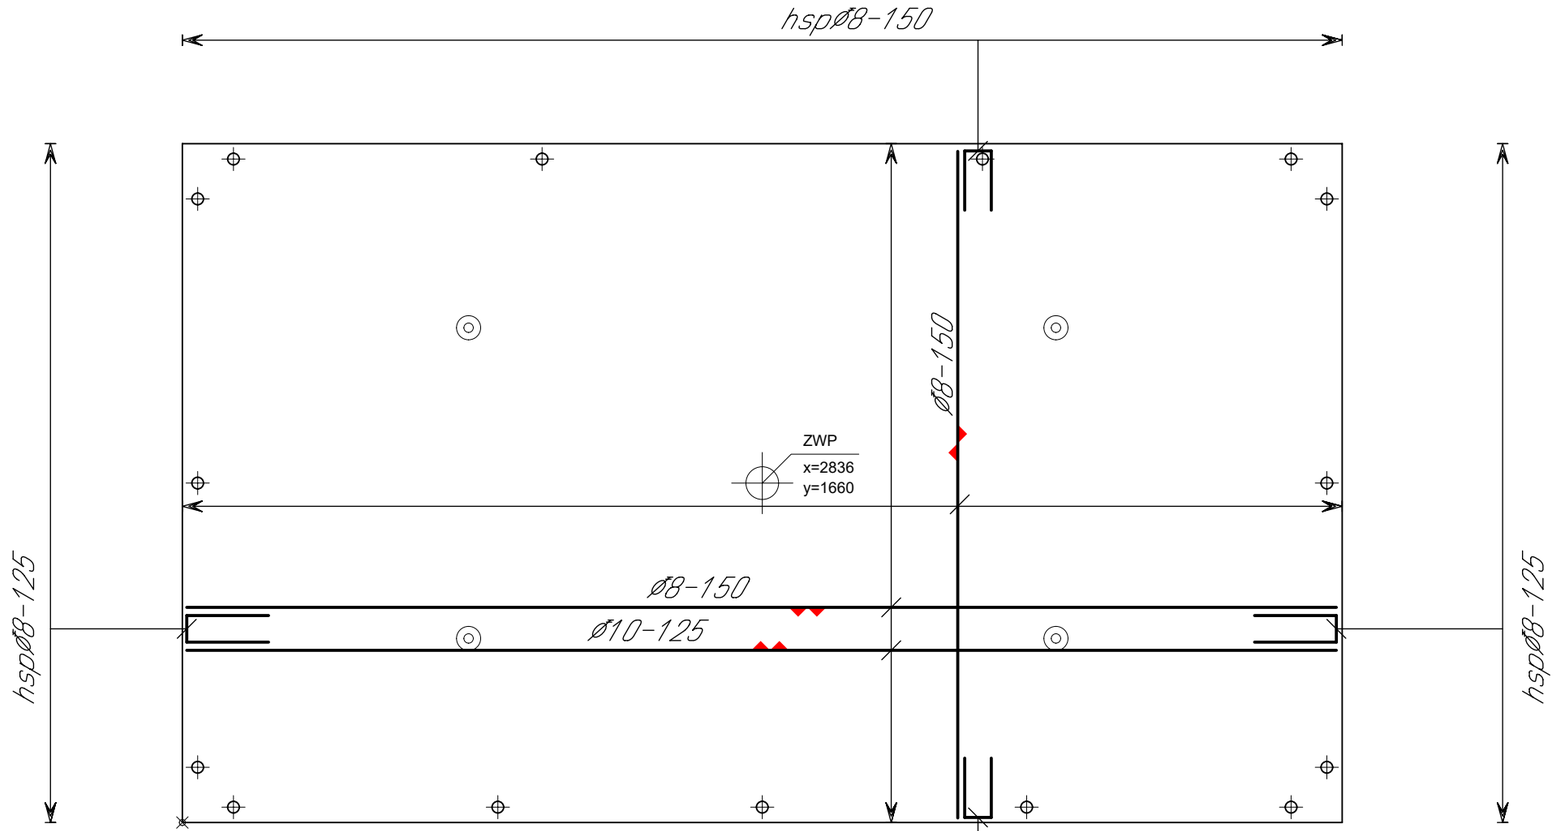

Bovenaanzicht (stortzijde)

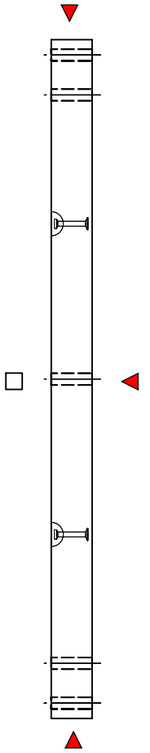

RZA

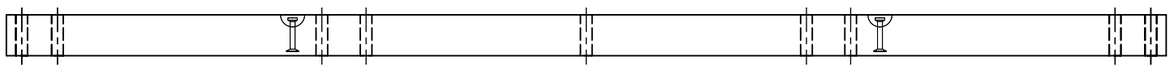

Vooraanzicht

Constar Prefab bv
Setheweg 13
7942 LA Meppel
tel: 0522-274141

AKKOORD VOOR PRODUKTIE

Paraaf:

Status: Definitief

Vellingkanten:	10	mm
Vellingkanten:	r=3	mm
Spouwankers:		st/m²
Afschuining in mm:		

Inhoud:		L
Gewicht:		Kg
Cementsoort:		
Betonkwaliteit:		
Staalkwaliteit:		
Dekking:	20	mm
Milieuklasse:		
Betonsoortnummer:		

Datum:	19-07-2021
Wijz A:	23-07-2021
Wijz B:	
Wijz.C:	
Wijz D:	
Wijz E:	

Werk: 116 appartementen Diderotblok te Amsterdam

Opdr gever: Bouwgroep Dijkstra Draisma Dokkum

Onderdeel: Wanden (WOS-afdekplaat)

Aantal getekend: St. Gespiegeld: St.

schaal: formaat: A3 get: MHQ

Order: 5040/21020

Princ.wap.:

Blad: LP02 w

h/b = 297 / 420 (0.12m2)

Allplan 2020