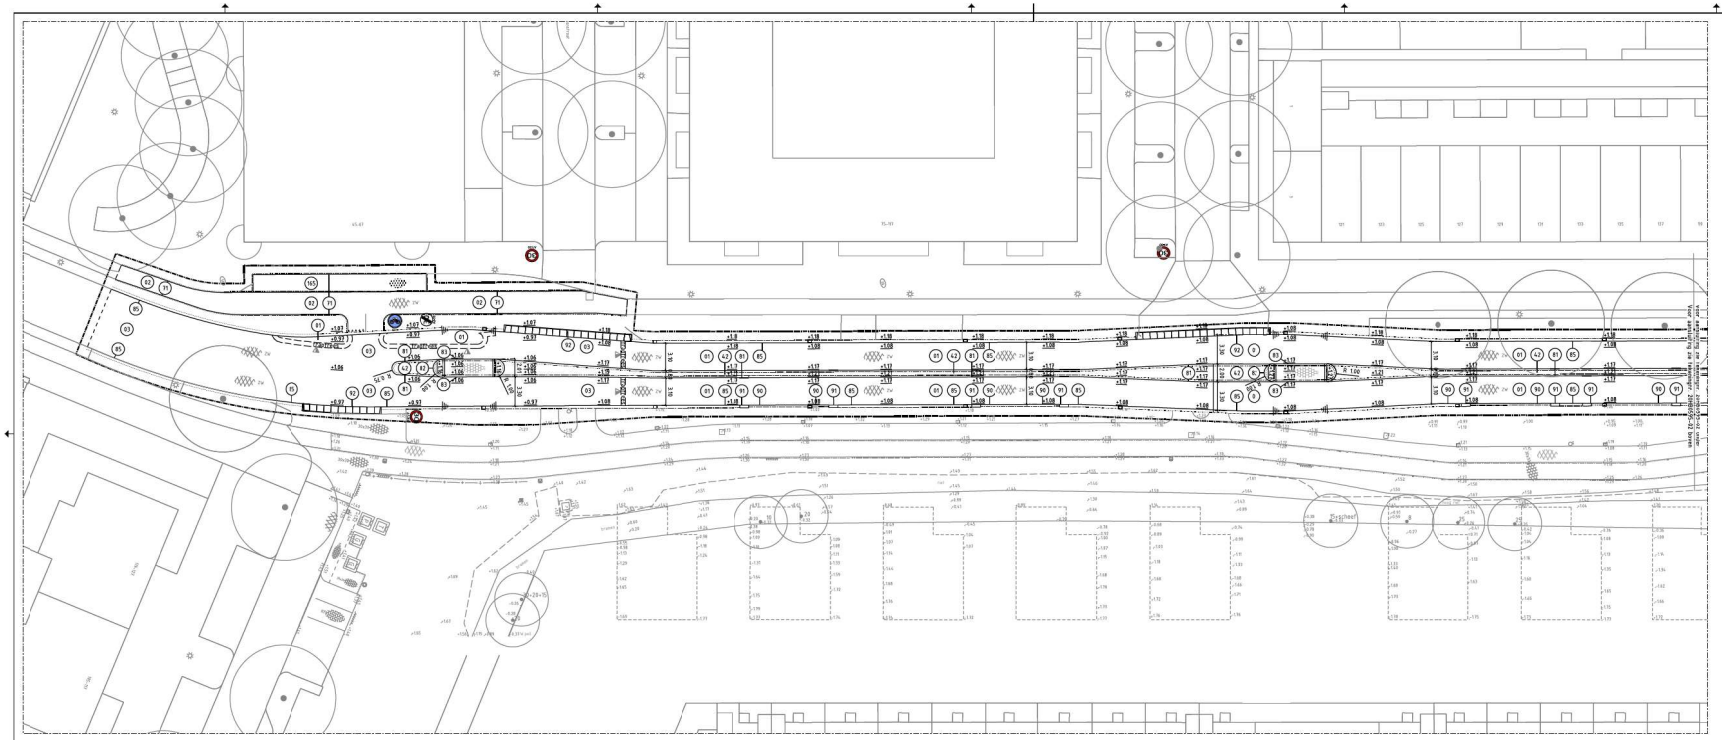

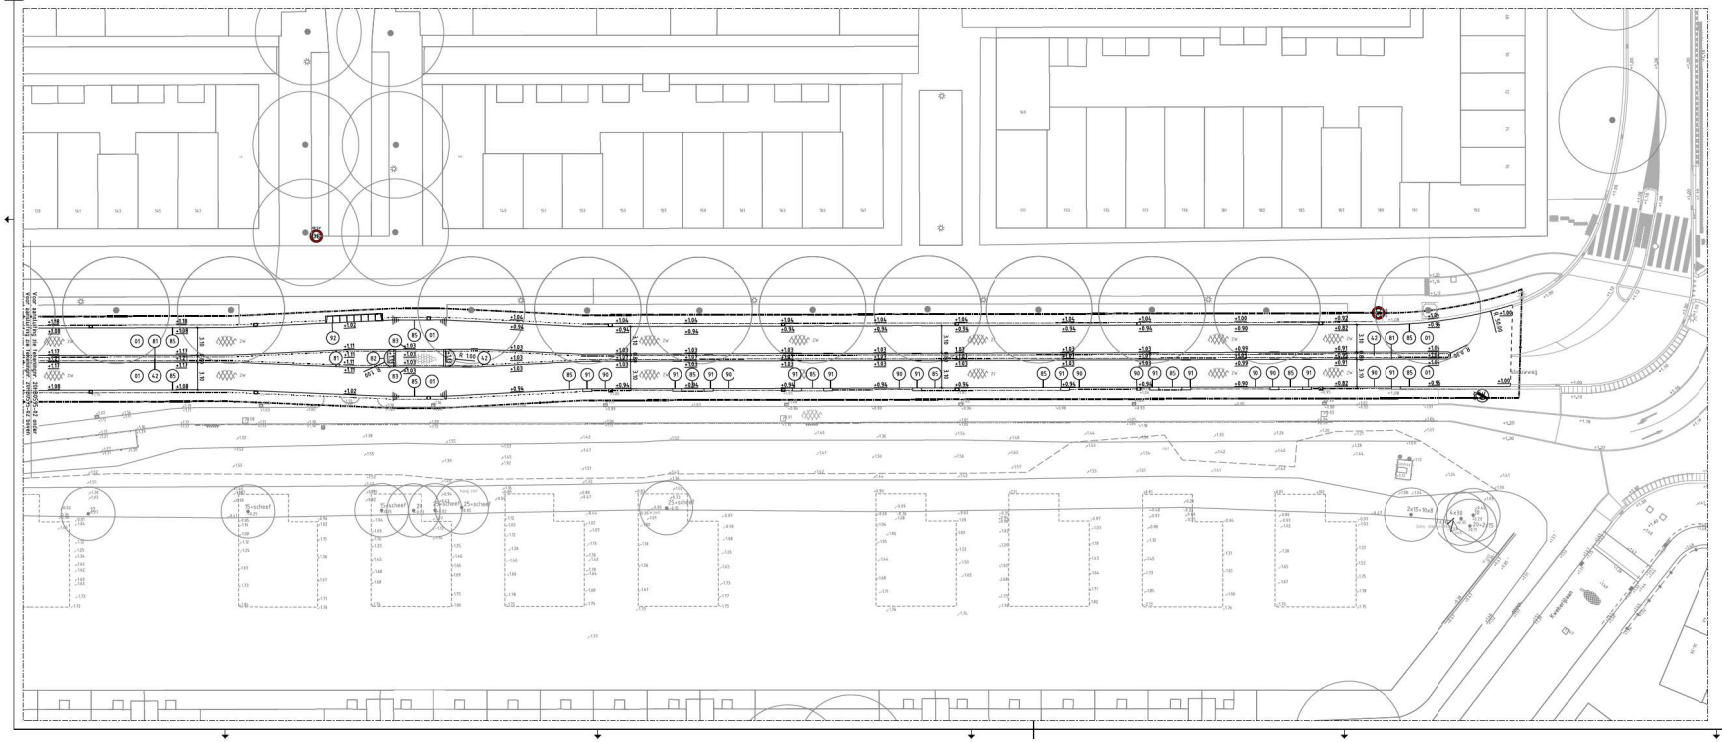

LEGENDA

Maten in m. tenzij anders aangegeven
Hoogtematen in m. tov N.A.P.
Wegmarkering in thermoplast tenzij anders aangegeven.

Algemeen

- Werkgrens
- Bestaande hoogte
- 1.28+ Nieuwe Hoogte
- Materiaalscheiding

Aan te brengen materialen

- Verkeersbord
- Trottoirkuip 450x300
- Opsluitband 100x200mm, glad grijs
- Inritband 280/300x240mm, kleur: antraciet
- Trottoirband 280/300x240mm, kleur: antraciet
- Markering van thermoplastisch materiaal, haaienstanden
- Asfalt, Zwart
- Tegel 300x300x45mm Halfst Kleur: Grijs
- Beplanting

Materiaallijst

01	Asfaltverharding (rijweg), laagdikte 35mm, kleur zwart, op tussenlaag van asfalt 50 mm, op onderlaag van asfalt 75mm en fundering van menggranulaat 300mm
02	Asfaltverharding (fietspad), laagdikte 35mm, kleur rood, op onderlaag van asfalt 65mm en fundering van menggranulaat 200mm
03	Asfaltverharding (rijweg), laagdikte 40mm, kleur zwart
42	Straatbaksteinen (tussenberm), keiformaat, 80mm dik, rood/bruin, halfsteensverband op straatlaag 50mm en fundering van menggranulaat 400mm
56	Tegels 300x300x45mm (voetpad), kleur grijs, halfsteensverband, op straatlaag 50mm
71	Opsluitband 100x200x1000mm, glad grijs, in steigerzand op fundering, 150x150mm steunring schraag beton
81	Trottoirband 180/200x245mm, antraciet, in steigerzand 50mm op fundering
82	Trottoirband 180/200x200mm, antraciet, in steigerzand 50mm op fundering
83	Trottoirband 180/200x160mm, antraciet, in steigerzand 50mm op fundering
85	Trottoirband 280/300x240mm, antraciet, in steigerzand 50mm op fundering
86	Inritband 280/300x240mm, antraciet in steigerzand 50 mm op fundering
91	Verloopband 280/300x240mm naar inritband 280/300x240mm, antraciet
92	Inritband 800x280x800mm, antraciet in steigerzand 50 mm op fundering
162	Rollaag straatbaksteen, keiformaat, kleur rood/bruin, in specie 50 mm
165	Planfoesen
A1-30	Verkeersbord, type: A1-30
A2-30	Verkeersbord, type: A2-30
G11	Verkeersbord, type: G11

Legenda bomen

Bestaande boom | Kappen boom | Nieuwe boom | Verplanten boom | Snoeien boom

Verwerkte basisinformatie

Instantie:	Referentie:	Omschrijving:	Datum:
Tuyra	Inmeting	Inmeting oostzijde scheepsbouwweg	21-10-2020
Kadaster	BGT	Basiskaart Grootschalige Topografie	13-01-2021

Ingenieursbureau

Vissingenstraat 139
1098 BN Amsterdam
Tel. 020 - 6600 600
Telefoon 020 20999

Opdrachtgever: Gemeente Amsterdam

Project: Herinrichting Scheepsbouwweg t.h. Vlakkerweg, Annabilaweg, Werkhuisstraat en Kwekerijlaan

Onderdeel: Nieuwe situatie fase 1

Status: Definitief	**Fase:** Bestek	**Behoort bij:** Bestek	**Schaal:** 1:200
Opsteller: HB ADVIES	**Goedgekeurd en vrijgegeven:** [redacted]	**Paraaf:**	**Datum:** 10-03-2022
			Formaat: A0-841X1189
Projectnummer: 20HB0595	**Tekeningnummer:** 20HB0595-02	**Bladnummer:** 1	**Aantal bladen:** 1
			Wijziging

Auteursrechten voorbehouden | Documentnr.: | Plotdatum: 10-3-2022

Bestandsnaam: V:\HB\Projecten_data\PROJECTEN_2021\20HB0595\01 Producten beheer\01 Tekeningen\20HB0595.dgn