PRODUCED BY AN AUTODESK STUDENT VERSION

Legenda

(rm)	aanbrengen rookmelder NEN 2555
vbr	verblijfsruimte
vkr	verkeersruimte
be	bergruimte
mk	meterkast
dl	daklicht
wm	wasmachine
dr	droger
cv	centrale verwarming
rga	rookgasafvoer
ltv	luchttoevoer t.b.v. CV

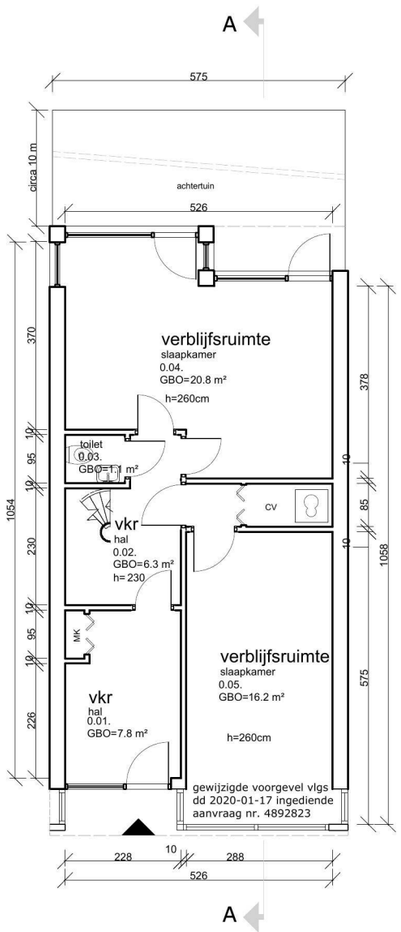

Begane grond

1 : 100

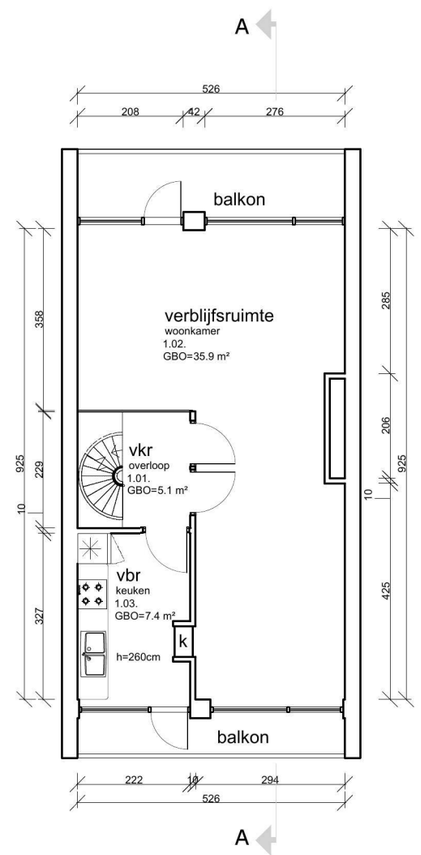

Eerste verdieping

1 : 100

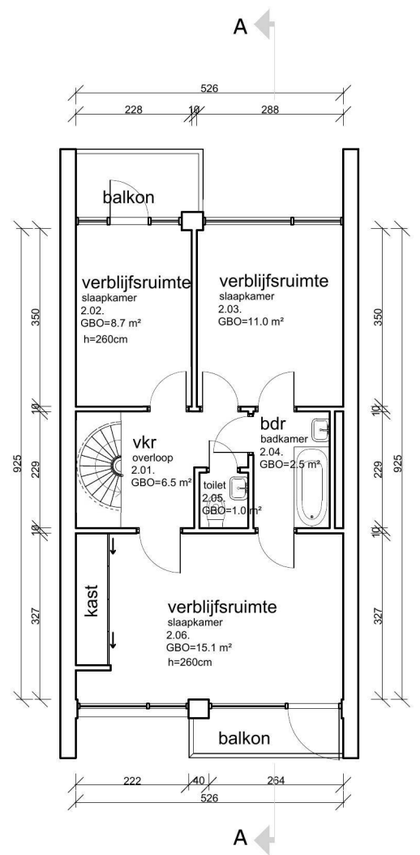

Tweede verdieping

1 : 100

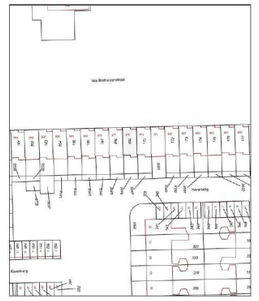

Situatie schaal: 1:2000

Situatie:
Kadastraal bekend: Amsterdam
Sectie: AK
Nummer: 169

Maatvoering:
Alle maten in het werk controleren en eventueel in overleg aanpassen aan bestaande bebouwing.

Contactpersoon
Federica Tullio
architect@dsgr.nl
+31 613638810

DS GROUP
CONCEPTS FOR LIVING

Werk: Roerstraat 28-3, Amsterdam

Onderwerp: Bestaande situatie

Datum: 08.05.2020

Getekend: FT

Tekeningnummer: 01

Schaal: 1 : 100 (A3)

PRODUCED BY AN AUTODESK STUDENT VERSION

PRODUCED BY AN AUTODESK STUDENT VERSION

PRODUCED BY AN AUTODESK STUDENT VERSION

PRODUCED BY AN AUTODESK STUDENT VERSION

Legenda

- (rm) aanbrengen rookmelder NEN 2555
- vbr verblijfsruimte
- vkr verkeersruimte
- be bergruimte
- mk meterkast
- dl daklicht
- wm wasmachine
- dr droger
- cv centrale verwarming
- rga rookgasafvoer
- ltv luchttoevoer t.b.v. CV

bestemming	gebruiksopp.
Onzelfstandige woonruimte 01	12.0 m²
Onzelfstandige woonruimte 02	17.8 m²
Onzelfstandige woonruimte 03	9.7 m²
Onzelfstandige woonruimte 04	8.4 m²
Onzelfstandige woonruimte 05	20.6 m²
Onzelfstandige woonruimte 06	11.1 m²
Onzelfstandige woonruimte 07	8.8 m²
	88.4 m²

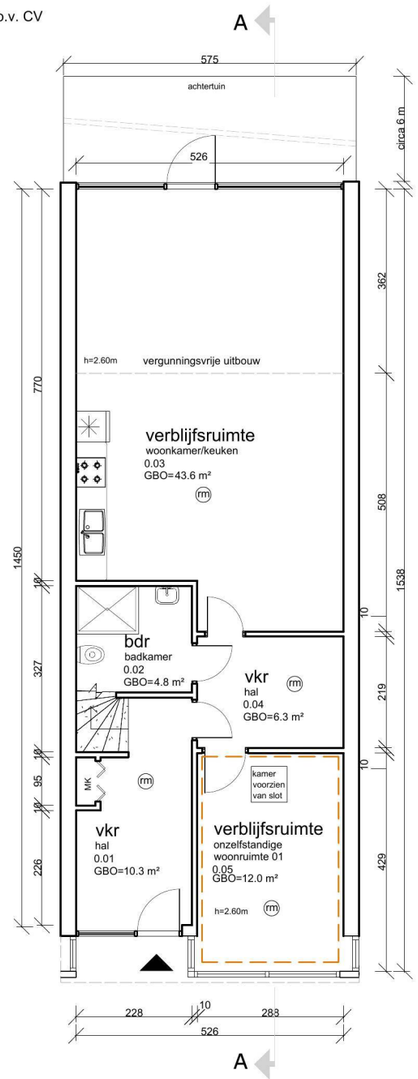

Begane grond

1 : 100

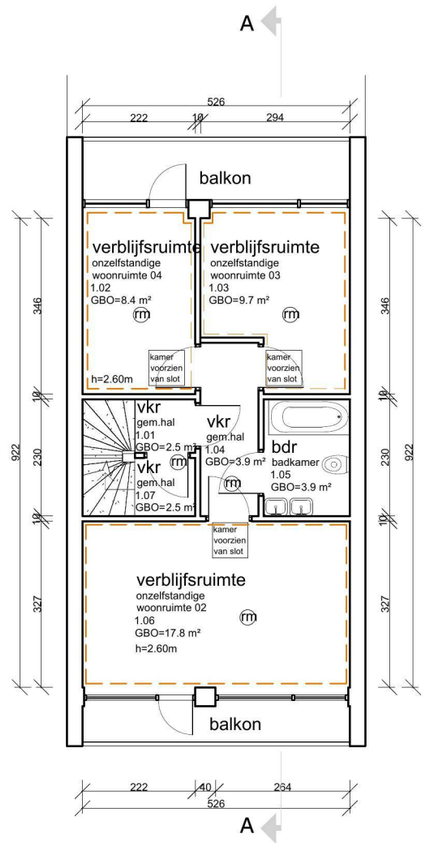

Eerste verdieping

1 : 100

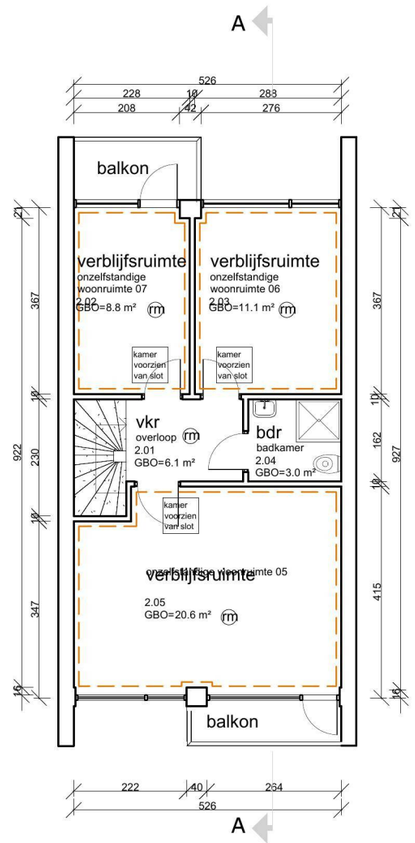

Tweede verdieping

1 : 100

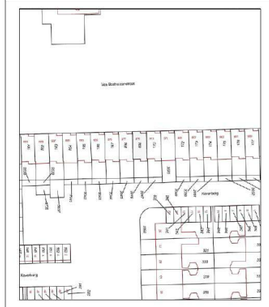

Situatie schaal: 1:2000

Situatie:
Kadastraal bekend: Amsterdam
Sectie: AK
Nummer: 169

Maatvoering:
Alle maten in het werk controleren en eventueel in overleg aanpassen aan bestaande bebouwing.

Contactpersoon
Federica Tullio
architect@dsgr.nl
+31 613638810

DS GROUP
CONCEPTS FOR LIVING

Werk
Roerstraat 28-3, Amsterdam

Onderwerp
Nieuwe situatie

Datum
08.05.2020

Getekend
FT

Tekeningnummer
02

Schaal
1 : 100 (A3)

PRODUCED BY AN AUTODESK STUDENT VERSION

PRODUCED BY AN AUTODESK STUDENT VERSION

PRODUCED BY AN AUTODESK STUDENT VERSION



gewijzigde voorgevel vlgs
dd 2020-01-17 ingediende
aanvraag nr. 4892823

Straatgevel - Bestaande situatie

1 : 100



Straatgevel - Nieuwe situatie

1 : 100



Tuingevel - Bestaande situatie

1 : 100



Tuingevel - Nieuwe situatie

1 : 100

N

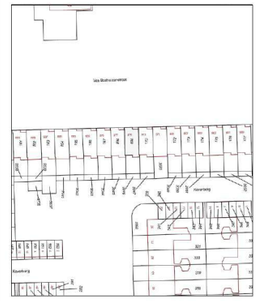

Situatie schaal: 1:2000

Situatie:
Kadastraal bekend: Amsterdam
Sectie: AK
Nummer: 169

Maatvoering:
Alle maten in het werk controleren en eventueel in overleg aanpassen aan bestaande bebouwing.

Contactpersoon
Federica Tullio
architect@dsgr.nl
+31 613638810

DS GROUP
CONCEPTS FOR LIVING

Werk
Roerstraat 28-3, Amsterdam

Onderwerp
Bestaande en neuwe situatie

Datum
08.05.2020

Getekend
FT

Tekeningnummer
03

Schaal
1 : 100 (A3)

PRODUCED BY AN AUTODESK STUDENT VERSION

PRODUCED BY AN AUTODESK STUDENT VERSION

PRODUCED BY AN AUTODESK STUDENT VERSION

PRODUCED BY AN AUTODESK STUDENT VERSION

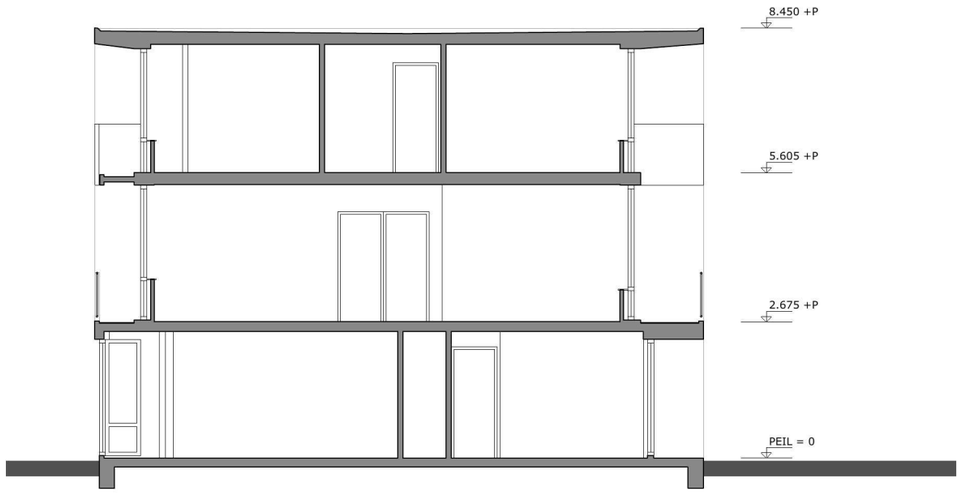

Doorsnede A-A - Bestaande situatie

1 : 100

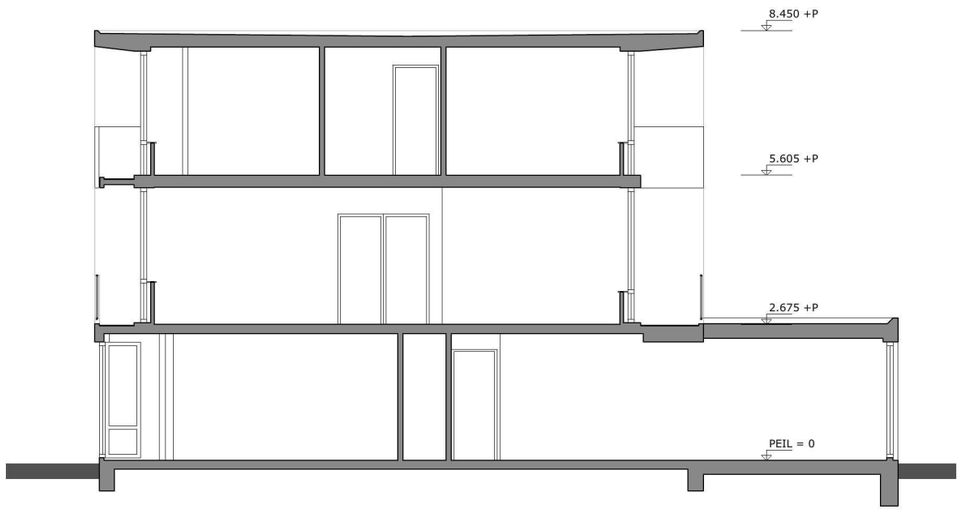

Doorsnede A-A - Nieuwe situatie

1 : 100

N

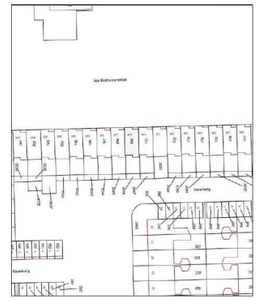

Situatie schaal: 1:2000

Situatie:
Kadastraal bekend: Amsterdam
Sectie: AK
Nummer: 169

Maatvoering:
Alle maten in het werk controleren en eventueel in overleg aanpassen aan bestaande bebouwing.

Contactpersoon
Federica Tullio
architect@dsgr.nl
+31 613638810

DS GROUP
CONCEPTS FOR LIVING

Werk
Roerstraat 28-3, Amsterdam

Onderwerp
Bestaande en nieuwe situatie

Datum
08.05.2020

Getekend
FT

Tekeningnummer
04

Schaal
1 : 100 (A3)

PRODUCED BY AN AUTODESK STUDENT VERSION

PRODUCED BY AN AUTODESK STUDENT VERSION

PRODUCED BY AN AUTODESK STUDENT VERSION