1639

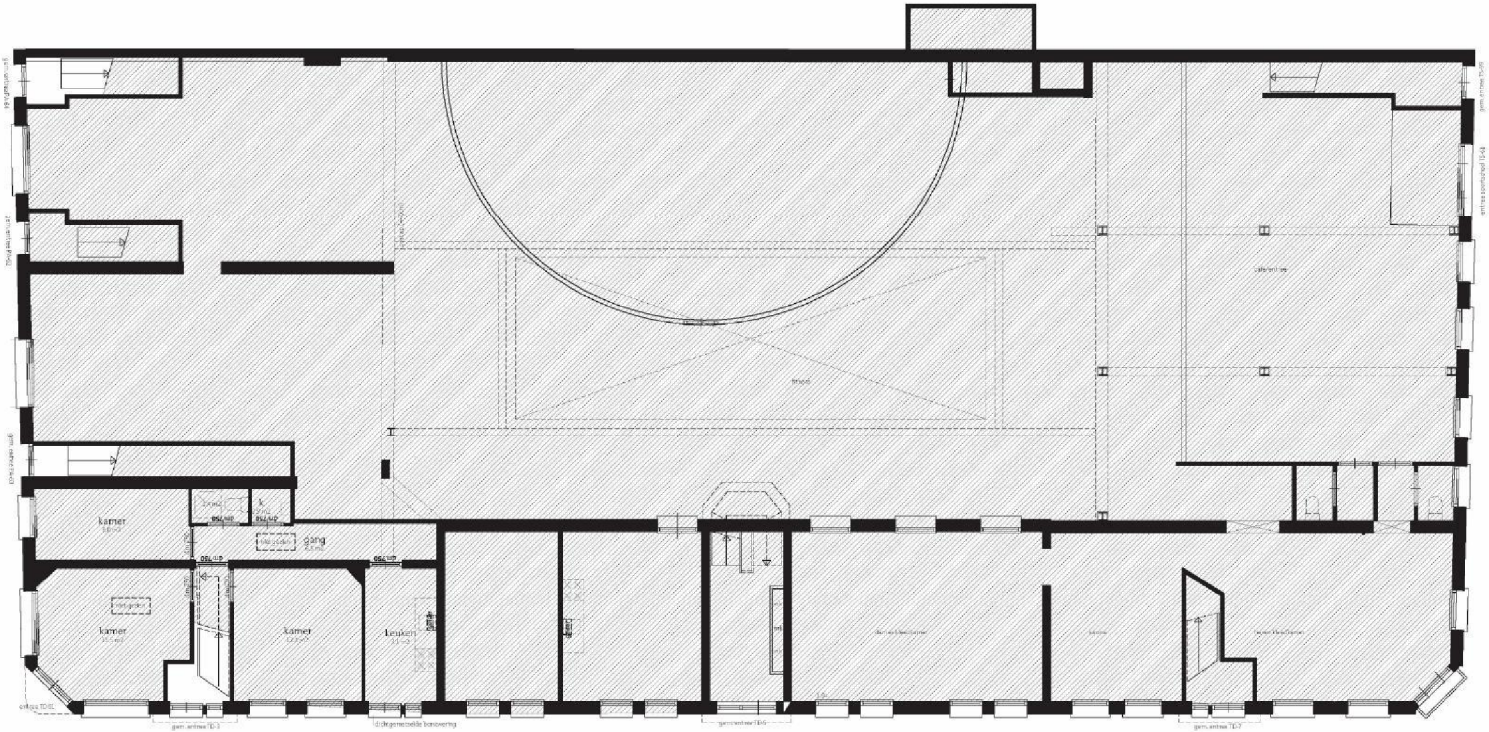

Begane Grond (bestaand)

200 Bv1

opdrachtgever	Stichting Berlage de Dageraad p/a Prinsengracht 1061 1017 NH Amsterdam
Fase	omgevingsvergunning
tekening	**BEGANE GROND** bestaande toestand
schaal	1:100
formaat	A2
status	definitief
datum	07/03/2013
getekend	d.o.
wijziging	

maatafwijkingen
Tekeningen zijn op basis van bestaand tekenwerk
met steekproef gewijze controle van maatvoering.
Alle maten dienen in werk te worden gecontroleerd of nader te
worden bepaald.

[redacted] ARCHITECT
WEBSITE WWW.[redacted].NL
ADRES LEVANTPLEIN [redacted]
1019 MK AMSTERDAM
MAIL INFO@[redacted].NL
TELEFOON 06 [redacted]

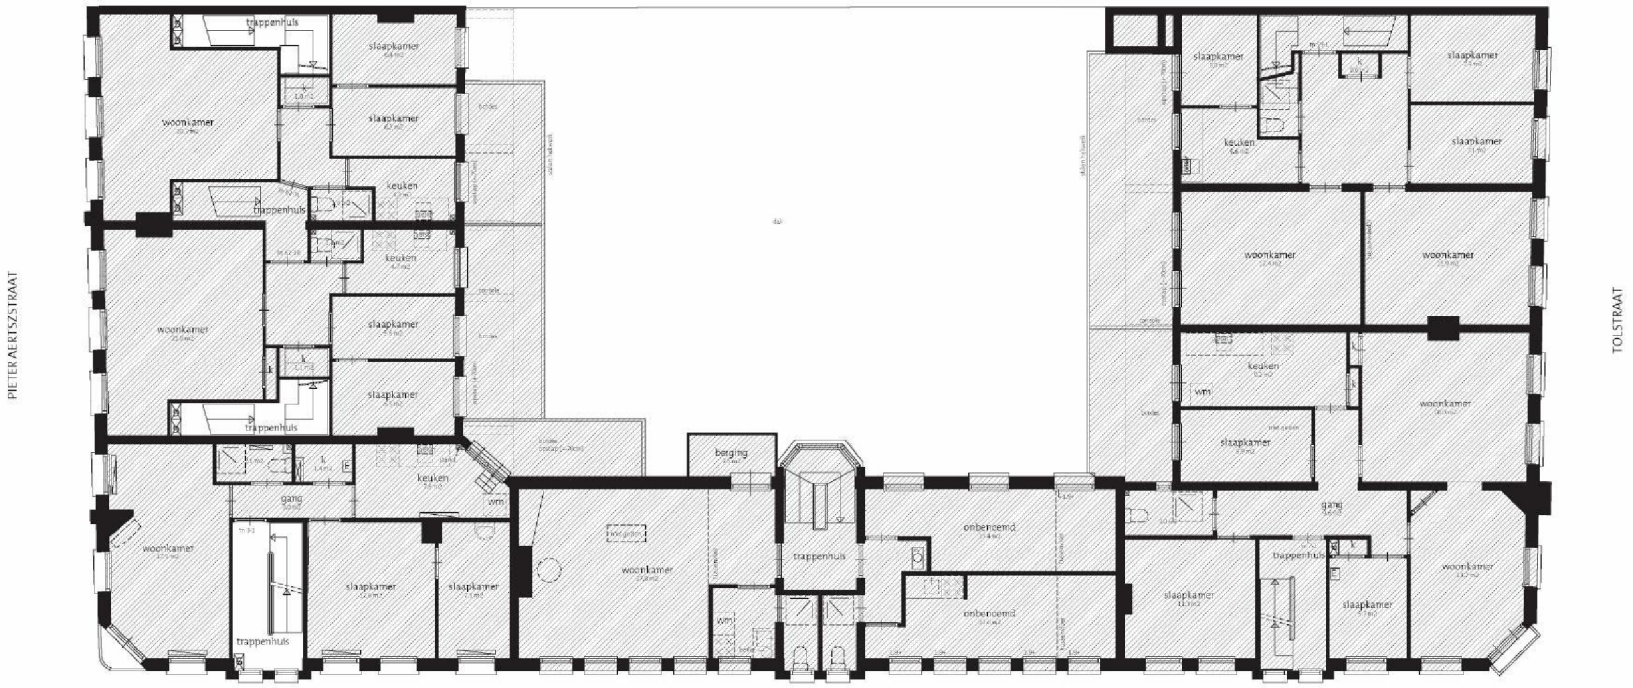

1e verdieping (bestaand)

201 Bv1

opdrachtgever	Stichting Berlage de Dageraad p/a Prinsengracht 1061 1017 NH Amsterdam
Fase	omgevingsvergunning
tekening	**1E VERDIEPING** bestaande toestand
schaal	1:100
formaat	A2
status	definitief
datum	07/03/2013
getekend	d.o.
wijziging	

maatafwijkingen
Tekeningen zijn op basis van bestaand tekenwerk
met steekproef gewijze controle van maatvoering.
Alle maten dienen in werk te worden gecontroleerd of nader te
worden bepaald.

(10)(2e) ARCHITECT
WEBSITE WWW.(10)(2e).NL
ADRES LEVANTPLEIN
1019 NK AMSTERDAM
MAIL INFO@(10)(2e).NL
TELEFOON 06 (10)(2e)

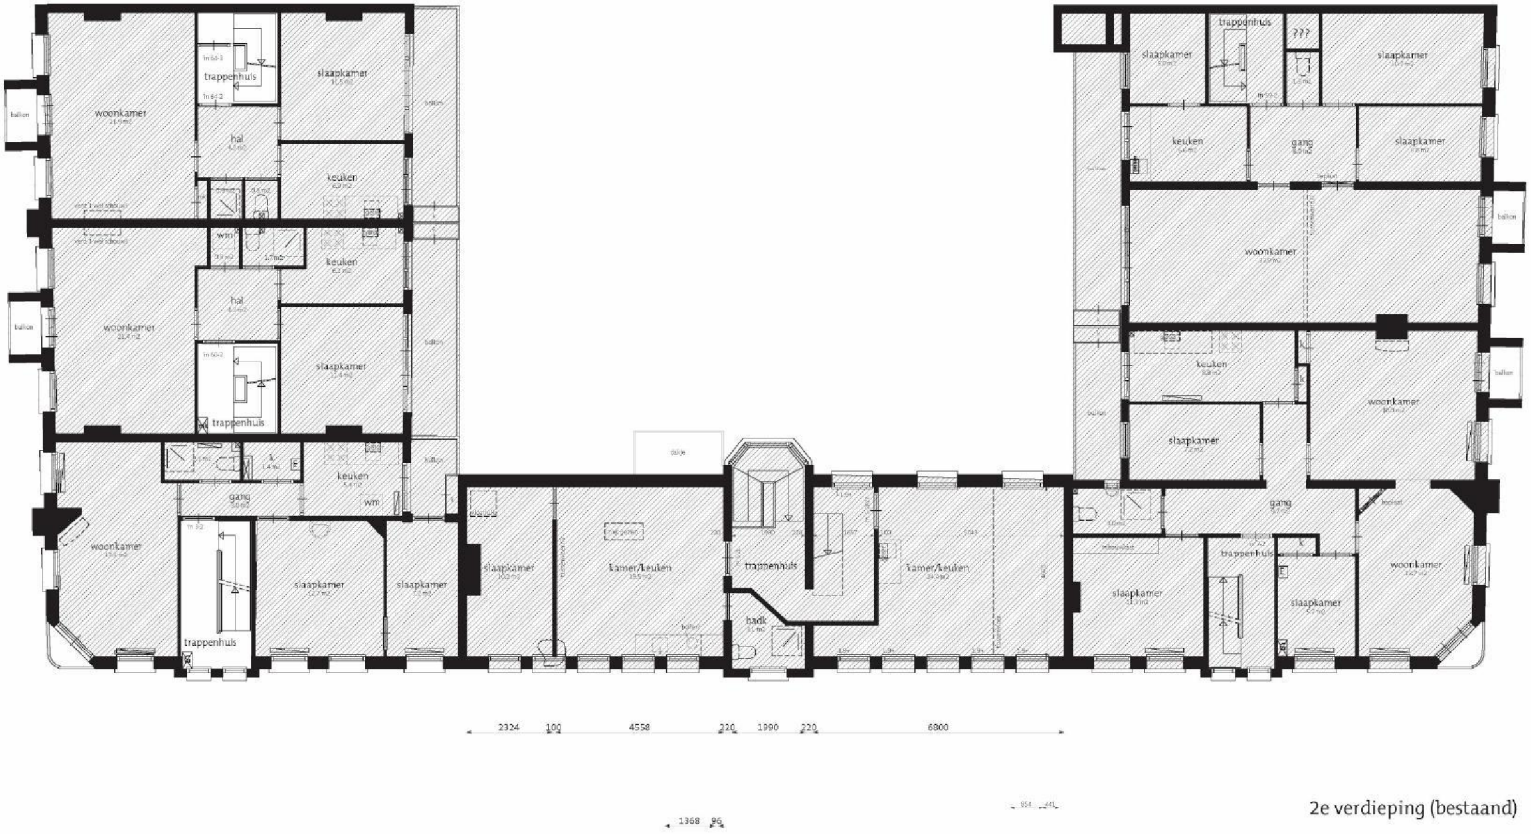

2e verdieping (bestaand)

202 Bv1

opdrachtgever	Stichting Berlage de Dageraad p/a Prinsengracht 1061 1017 NH Amsterdam
Fase	omgevingsvergunning
tekening	**2e VERDIEPING** bestaande toestand
schaal	1:100
formaat	A2
status	definitief
datum	07/03/2013
getekend	d.o.
wijziging	

maatafwijkingen
Tekeningen zijn op basis van bestaand tekenwerk
met steekproef gewijze controle van maatvoering.
Alle maten dienen in werk te worden gecontroleerd of nader te
worden bepaald.

[redacted] ARCHITECT
WEBSITE WWW.[redacted].NL
ADRES LEVANTPLEIN [redacted]
1019 NK AMSTERDAM
MAIL INFO@[redacted].NL
TELEFOON 06 [redacted]

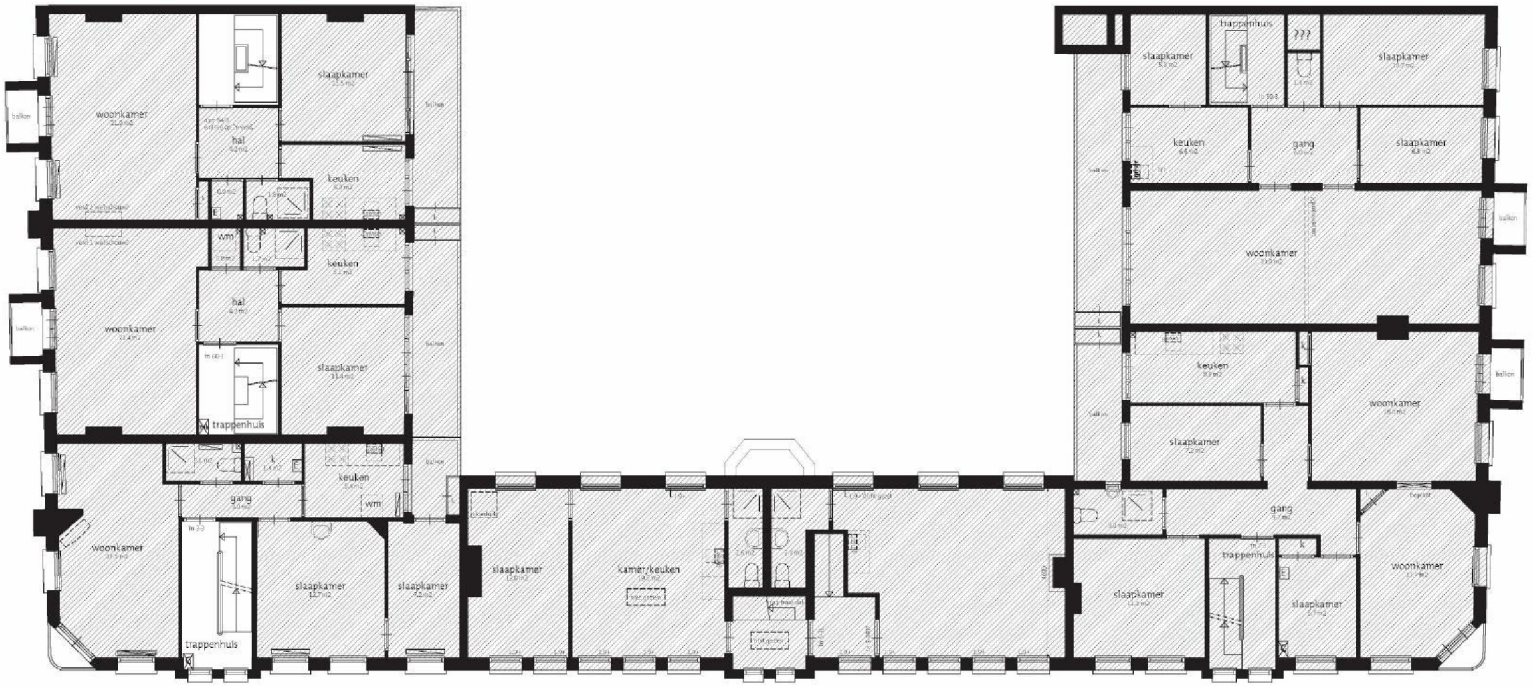

3e verdieping (bestaand)

203 Bv1

opdrachtgever	Stichting Berlage de Dageraad p/a Prinsengracht 1061 1017 NH Amsterdam
Fase	omgevingsvergunning
tekening	**3E VERDIEPING** bestaande toestand
schaal	1:100
formaat	A2
status	definitief
datum	07/03/2013
getekend	d.o.
wijziging	

maatafwijkingen
Tekeningen zijn op basis van bestaand tekenwerk
met steekproef gewijze controle van maatvoering.
Alle maten dienen in werk te worden gecontroleerd of nader te
worden bepaald.

[redacted] ARCHITECT
WEBSITE WWW.[redacted].NL
ADRES LEVANTPLEIN [redacted]
1019 NK AMSTERDAM
MAIL INFO@[redacted].NL
TELEFOON 06 [redacted]

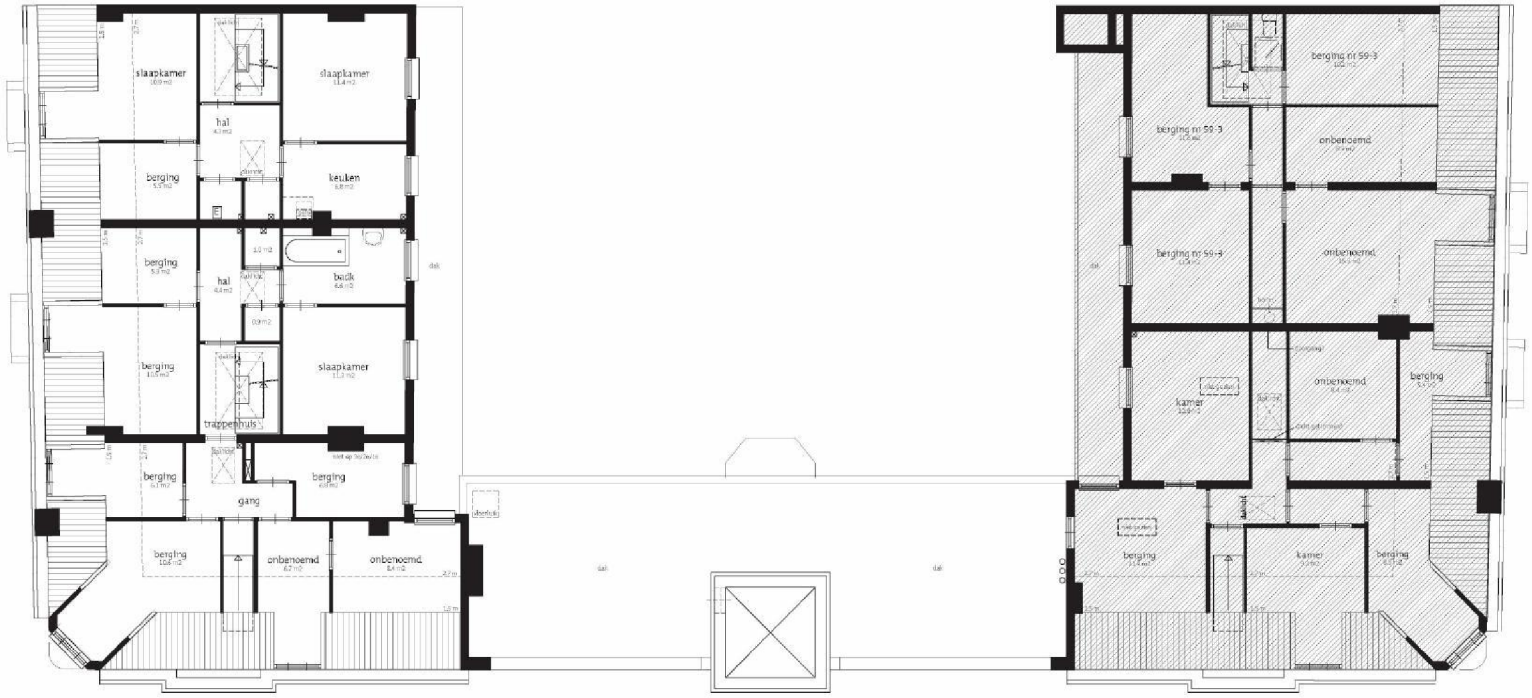

4e verdieping (bestaand)

204 Bv1

opdrachtgever	Stichting Berlage de Dageraad p/a Prinsengracht 1061 1017 NH Amsterdam
Fase	omgevingsvergunning
tekening	**4E VERDIEPING** bestaande toestand
schaal	1:100
formaat	A2
status	definitief
datum	07/03/2013
getekend	d.o.
wijziging	

maatafwijkingen
Tekeningen zijn op basis van bestaand tekenwerk
met steekproef gewijze controle van maatvoering.
Alle maten dienen in werk te worden gecontroleerd of nader te
worden bepaald.

(10)(2e) ARCHITECT
WEBSITE WWW.(10)(2e).NL
ADRES LEVANTPLEIN 1
1019 NK AMSTERDAM
MAIL INFO@(10)(2e).NL
TELEFOON 06 (10)(2e)