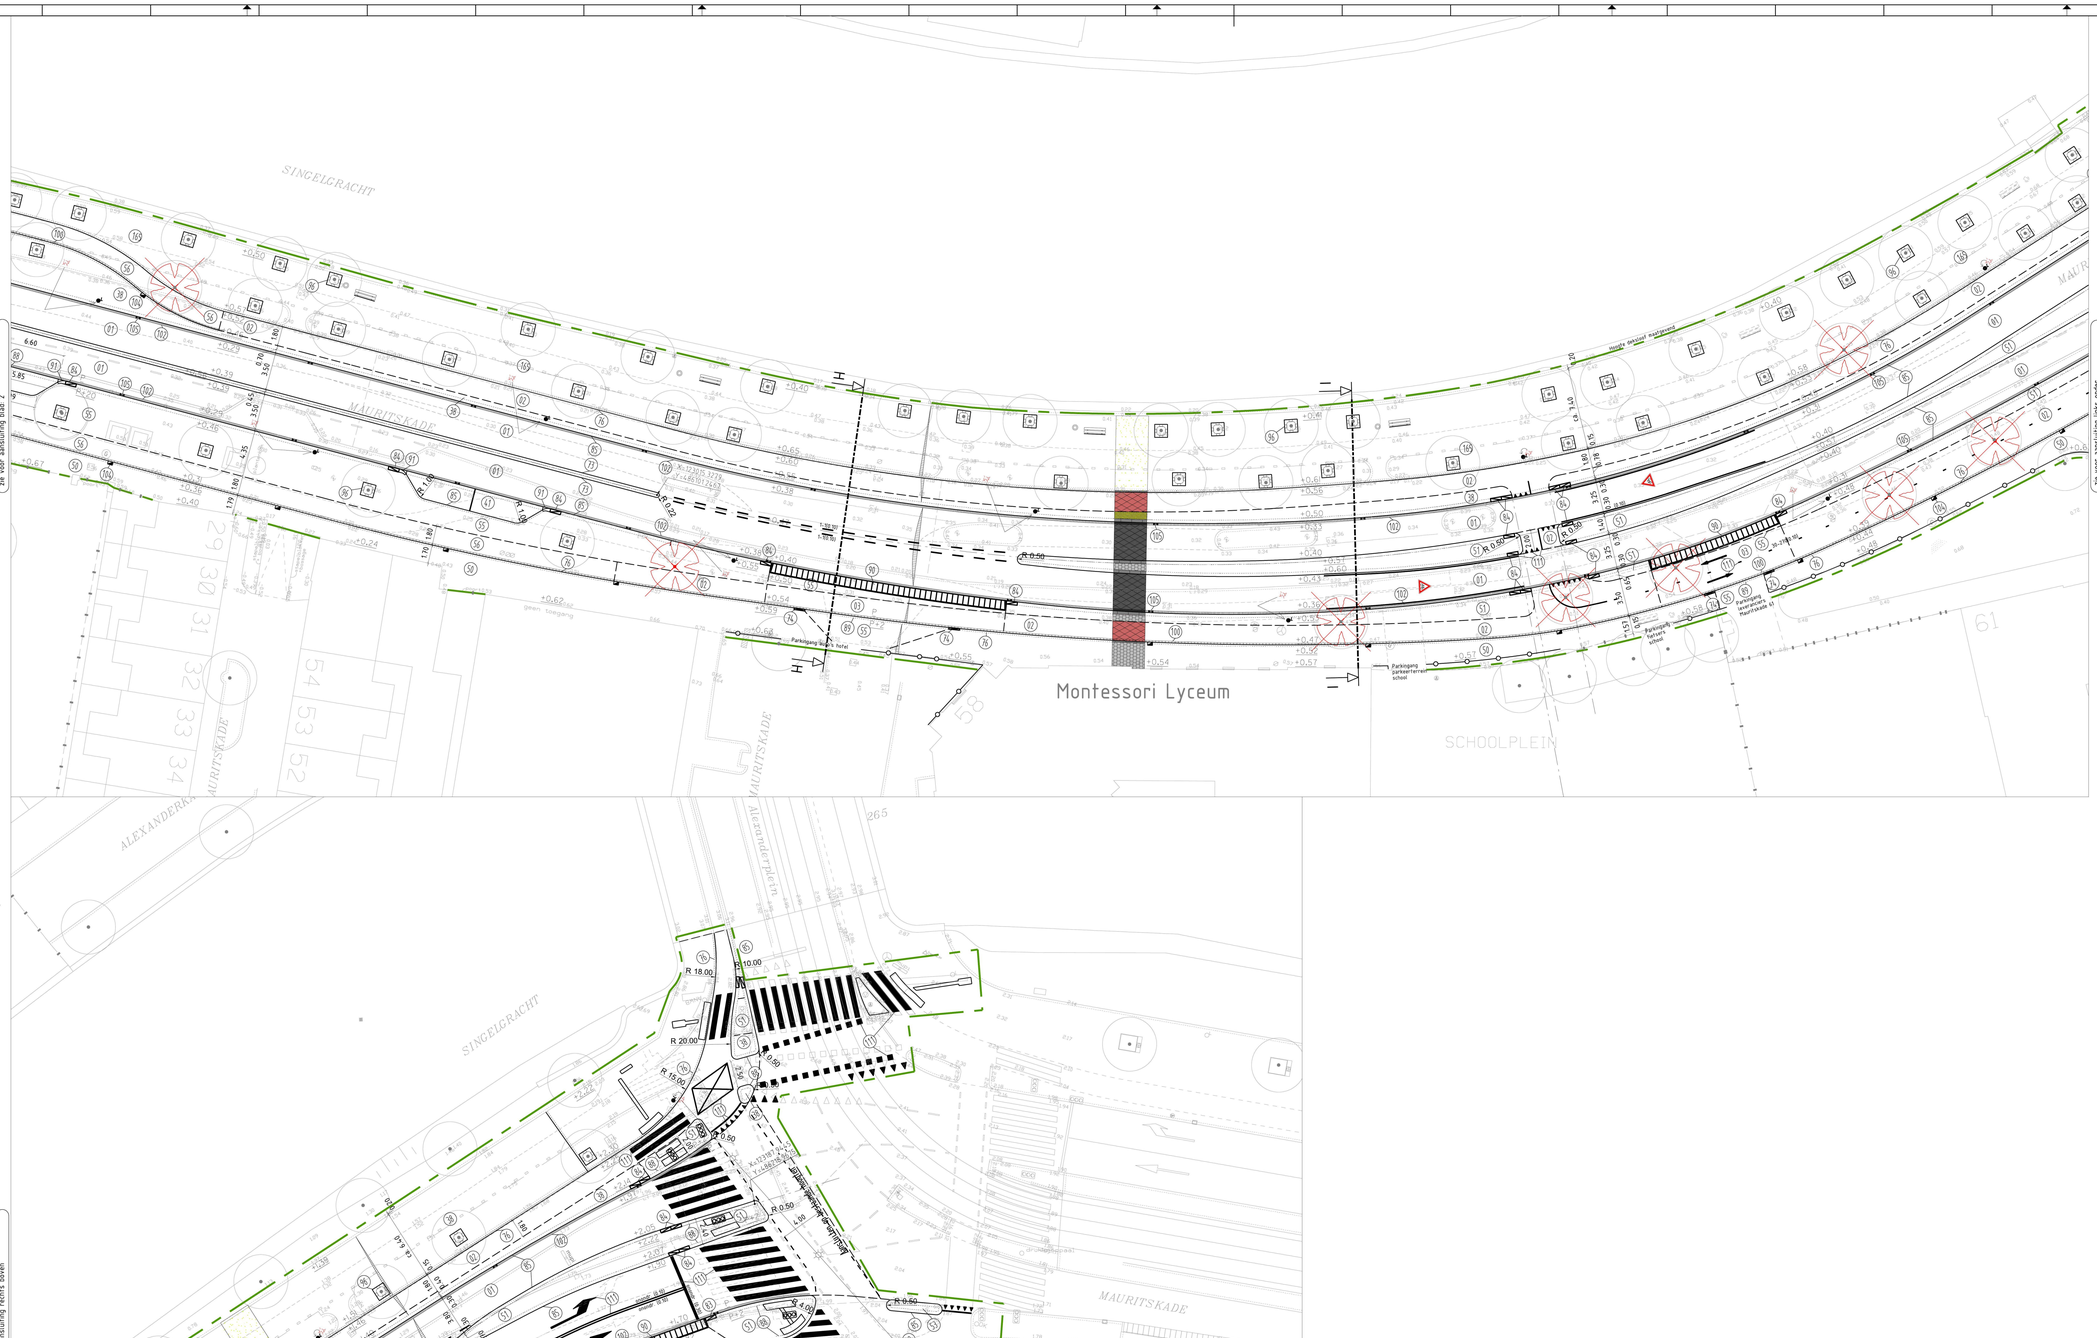


MATERIAALLIJST NIEUW

Verklaring:

| | | |
|---|---|---|
| 20 | Nieuw | halfsteensverband<br>kikkerverband<br>gietijzerverband<br>blokverband<br>schaagmaatverband |
| 20 | Herstraten | |

**ASFALT**
01 Asfalt, zwart d=215 mm
02 Asfalt, rood d=100 mm
03 Asfalt, rood d=170 mm
07 Frezen asfalt
09 Zagen asfalt *** mm diep

**BETONSTENEN**
10 Betonsteen waalformaat, 80 mm dik, grijs
11 Betonsteen waalformaat, 80 mm dik, rood
12 Betonsteen waalformaat, 80 mm dik, zwart
13 Betonsteen waalformaat, 80 mm dik, geel
15 Betonsteen dikformaat, 80 mm dik, grijs
16 Betonsteen dikformaat, 80 mm dik, rood
17 Betonsteen dikformaat, 80 mm dik, zwart
18 Betonsteen dikformaat, 80 mm dik, geel
20 Betonsteen keiformaat, 80 mm dik, grijs
21 Betonsteen keiformaat, 80 mm dik, rood
22 Betonsteen keiformaat, 80 mm dik, zwart
23 Betonsteen keiformaat, 80 mm dik, geel

**KLINKERS**
30 Straatbaksteen, waalformaat, 80 mm dik, grijs
31 Straatbaksteen, waalformaat, 80 mm dik, rood
32 Straatbaksteen, waalformaat, 80 mm dik, zwart
33 Straatbaksteen, waalformaat, 80 mm dik, geel
35 Straatbaksteen, dikformaat, 80 mm dik, grijs
36 Straatbaksteen, dikformaat, 80 mm dik, rood
37 Straatbaksteen, dikformaat, 80 mm dik, zwart
38 Straatbaksteen, dikformaat, 80 mm dik, geel
40 Straatbaksteen, keiformaat, 80 mm dik, grijs
41 Straatbaksteen, keiformaat, 80 mm dik, rood
42 Straatbaksteen, keiformaat, 80 mm dik, zwart
43 Straatbaksteen, keiformaat, 80 mm dik, geel
45 Straatbaksteen, keiformaat, 80 mm dik, goed oud materiaal

**TEGELS**
50 Tegels 300x300x45 mm, grijs
51 Tegels 300x300x50 mm, grijs
52 Tegels 300x300x50 mm, rood
53 Tegels 300x300x50 mm, breccia
55 Tegels 300x300x80 mm, grijs
56 Tegels 300x300x80 mm, rood
57 Tegels 300x300x80 mm, breccia
60 Huisvuiltegel 300x300x60 mm
61 Invalidetegel 300x300x60 mm
62 P-tegel 300x300x80 mm

**BANDEN**
70 Opsluitband 60x200 mm, glad grijs
71 Opsluitband 100x200 mm, deklaag uitgewassen basalt / porfier
72 Opsluitband 100x200 mm, graniet
73 RWS-band 110/220x250 mm, deklaag uitgewassen basalt / porfier
74 Inritverloopband 130/150x250 > 150x130, deklaag uitgewassen basalt / porfier
75 Trottoirband 130/150x250 mm, glad grijs
76 Trottoirband 130/150x250 mm, deklaag uitgewassen basalt / porfier
77 Trottoirband 130/150x250 mm, natuursteen
78 Verloopband 130/150x250 > 110/220x250, deklaag uitgewassen basalt / porfier
79 Verloopband 280/300x240 > 130/150x250, deklaag uitgewassen basalt / porfier
80 Trottoirband 180/200x250 mm, glad grijs
81 Trottoirband 180/200x250 mm, deklaag uitgewassen basalt / porfier
82 Trottoirband 180/200x250 mm, natuursteen
83 Inritverloopband 280/300x240 > 300x120, deklaag uitgewassen basalt / porfier
84 Verloopband 10 cm hoogteverschil, deklaag uitgewassen basalt / porfier
85 Trottoirband 280/300x360 mm, deklaag uitgewassen basalt / porfier
86 Trottoirband 200x250 mm, natuursteen
87 Trottoirband 300x250 mm, natuursteen
88 Trottoirband 300x120, deklaag uitgewassen basalt / porfier
89 Trottoirband 150x130, deklaag uitgewassen basalt / porfier
90 Inritband type 900x240/500
91 Driewegband 280/300x240 hoek 135 graden
96 Boomkans 1200x1200 mm, glad grijs

**GOOTCONSTRUCTIES**
100 Goot van betontegels, 300x150x80 mm, kleur *****
101 Rollaag betonsteen, keiformaat, 80 mm dik, kleur *****
102 Rollaag straatbaksteen, keiformaat, 80 mm dik, mangaan
103 Molgoot betonsteen 5 streks, keiformaat, 80 mm dik, kleur *****
104 Trottoirkolk
105 Valkolk S-2045

**MARKERING**
111 Markering in thermoplastisch materiaal
112 Betonstraatsteen, FG steen, geschikt voor straatbaksteen, kleur wit.
113 Betonstraatsteen, FG steen, geschikt voor betonstraatstenen, kleur wit.
114 Tegels 300x300x60 mm, kleur wit
115 Tegels 300x150x60 mm, kleur wit
116 "Haaientand-tegel" 300x300x60 mm

**VERKEERSTEKENS**
120 Verkeerszuil:type Erdy of gelijkwaardig:incl. bord(en).
121 Verkeersbordpaal:flespaal met L-blok; l=3200 mm:incl. bord(en).

**STRAATMEUBILAIR**
125 Fietsenrek
126 Fietsbijzetrek, RWS, "fietsnietje"
130 Bank, type canapé
135 Afvalbak, type xx

**HEKWERKEN**
140 Spijlenhek
141 Gazon-/plantsoenhek, buis
142 Bouwhek, hoogte *****

**BOMEN, VEREN, HAGEN EN PLANTSOEN**
160 Boom, soort: **
165 Plantsoen, soort: gras, mengsel n.t.b.
170 Haag, soort: **

**VERKEERSMAATREGELEN**
180 Prefab drempels 1200x120/240:100 mm
181 Prefab drempels 2400x120/240:100 mm
185 Anti-parkeerband brugmodel 280x470x250 mm
186 Anti-parkeerblok (Davidson-blok) 500x300x1100 mm
187 Anti-parkeerbanden 150x450x1200 mm geel
188 Scharnplblok model 600x500x400 mm geel
190 Boombeschermer 'Hiltne', recht model
191 Boombeschermer 'Hiltne', rond model
195 Betonpaal Type Aristona gew. 182 kg
196 antiparkeerpaal, type buispaal, kleur *****
197 antiparkeerpaal, type buispaal, kleur *****, uitneembaar
198 antiparkeerpaal, type Amsterdammertje, kleur *****
199 antiparkeerpaal, type Amsterdammertje, kleur *****, uitneembaar

Overzicht
Schaal 1:6000

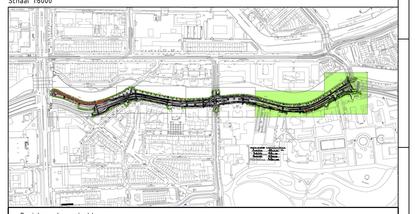

Basislegenda maaiveld

- Inspectieput
- Inspectieput rond
- Straatkolk 450x200
- Straatkolk 450x300
- Straatkolk 300x300
- Trottoirkolk
- Lichtmast
- Trammast
- Verkeerslicht
- Verkeersbord
- Paal
- Paal uitneembaar
- Antiparkeerband
- Antiparkeerblok
- Parkeerbeugel
- Energiekast
- Hiltne recht
- Hiltne rond
- Parkeerautomaat
- Parkeermeterpaal
- Afvalbak
- Brandkraan
- Poef
- Carre
- Brievenbus
- Wegwijzer
- Bank
- Fietsenrek
- Fietsnietje
- Reclamezuil
- Laadpaal
- Vlaggenmast
- Boomkrans
- Container Glas
- Container Afval
- Container Textiel
- Peilfilter
- Bestaand asfalt (in asfalt)
- Nieuw asfalt (wijzend asfalt)
- Frezen/uitvullen (wijzend naar)
- Openbaar groen
- Verlaagde band (smal is hoog)
- Terrasafscheiding

Toevoegingen: Bestaand, Nieuw, Vervallen

Materiaalscheiding
Werkgrens

Gemeente Amsterdam

# Ingenieursbureau

Weesperstraat 430
Postbus 12693
1100 AR Amsterdam
Telefoon 020 2511111

| | | | | |
|---|---|---|---|---|
| Opdrachtgever: Gemeente Amsterdam | | | | |
| Project: Vervanging Mauritskade | | | | |
| Onderdeel: Nieuwe situatie<br>Technisch DO | | | | |
| Status: Concept | Fase: Definitief Ontwerp | Behoort bij: DTA | Schaal: 1:200 1:5000 | |
| Opsteller: Tuğra Kücer | Goedgekeurd en vrijgegeven: M. Serlier / M. Jansen | Paraaf: | Datum: 25-04-2017 | Formaat: A0 |
| Projectnummer: 45387 | Tekeningnummer: 45387-03 | Bladnummer: 3 | Aantal bladen: 4 | Wijziging: 2 |
| Auteursrechten voorbehouden | | Documentnr: | Plotdatum: PLTD | |
| Bestandsnaam: FILES | | | | |