Gemeente Amsterdam

Bezoekadres
Stadhuis, Amstel 1
1011 PN Amsterdam

Postbus 95089
1090 HB Amsterdam
Telefoon 14 020
Fax 020-552 2402
amsterdam.nl

Retouradres: Postbus 95089, 1090 HB Amsterdam

MOKUMBOOT B.V.
[redacted]

Datum 27 februari 2020
Zaaknummer WN2019-009508

VERZONDEN 27 FEB. 2020

Onderwerp **Besluit verlenen ligplaatsvergunning Boerenwetering Rai**

Geachte heer [redacted],

Op 28 oktober 2019 hebben wij het verzoek ontvangen van Stadsdeel Zuid om uw aanvraag voor ligplaatsvergunningen voor 10 bedrijfsvaartuigen, voor de Boerenwetering Rai op de locatie Europaplein ter hoogte van nr. 2 te Amsterdam in behandeling te nemen. Uw aanvraag is ingeboekt met zaaknummer WN2019-009508.

Beleid en regelgeving
Wij hebben uw aanvraag getoetst aan artikel 2.3.6 van de Verordening op het binnenwater 2010 (verder: VOB). Hierbij zijn geen bezwaren naar voren gekomen.

Bestemmingsplan
Wij hebben uw aanvraag getoetst aan het geldende bestemmingsplan "Water". Hierbij zijn geen bezwaren naar voren gekomen.

Nautisch advies
Wij hebben uw aanvraag op 24 februari 2020 nautisch getoetst. Hierbij zijn geen bezwaren naar voren gekomen.

Volgens art.1.23 lid 2 BPR moet toestemming gevraagd worden aan de Nautisch Beheerder om werkzaamheden in, op of boven het openbaar vaarwater te mogen uitvoeren. In dit specifieke geval het afmeren van rondvaartschepen aan nieuw te bouwen steigers.

Op grond van het B&W besluit van 11 december 2018 (Gemeenteblad 2018, nummer Nr. 275012) heeft het college de directeur van het cluster Ruimte en Economie aangewezen voor de binnenwaterbeheertaken. Als bevoegde autoriteit volgens het Binnenvaartpolitiereglement ziet hij erop toe dat de scheepvaart in het Amsterdamse binnenwater veilig en vlot verloopt. Voorafgaand aan het houden van evenementen, het uitvoeren van werkzaamheden of het plaatsen van voorwerpen in, op of boven openbaar gemeentewater moet in dat kader te allen tijde een nautisch advies worden gevraagd aan de afdeling Nautisch Beheer van de Gemeente Amsterdam. Dit nautische advies heeft een bindend karakter.

Gelet op bovenstaande kan namens de bevoegde autoriteit een nautisch advies opgemaakt worden en moeten de in dit advies genoemde voorschriften opgevolgd worden om hetgeen is aangevraagd, uit te mogen voeren.

De volgende voorwaarden zijn van belang voor dit project:

De Boerenwetering is op betreffende locatie 25,4m breed. Op de Boerenwetering is profiel B van het Doorvaartprofielenbesluit van toepassing. De maximale afmetingen van de schepen die hier varen zijn lang 20,00m x breed 4,25m en een maximale diepgang van 2,20m –NAP. De breedte van de vaargeul is minimaal 13,00m gerekend vanuit het hart van de vaarweg. Hierdoor is er maximaal 6,20m breedte beschikbaar voor het afmeren van rondvaartschepen waarbij uitgangspunt is dat deze strak tegen de kade afgemeerd dienen te worden. Door het leggerprofiel ter plaatse geldt er een diepgang langs de kade van ca 1.10m. Hierbij verlenen wij toestemming voor het afmeren van rondvaartschepen binnen het gearceerde gebruikersvlak van de tekening in de bijlage van max lang 20,00m x max Breed 4,25m x max diep 1,10m.

Aanleiding verlenen ligplaatsvergunning
Op 19 december 2018 heeft de Rechtbank Amsterdam (ECLI:NL:RBAMS:2018:9149) uitspraak gedaan in de zaak Mokumboot B.V. over de finale geschilbeslechting/tijdelijke ligplaatsvergunning. De rechtbank heeft geoordeeld dat er onvoldoende is onderbouwd dat er sprake is van fysieke schaarste. De rechtbank is van oordeel dat er een tijdelijke ligplaatsvergunning afgegeven kan worden tot de nieuwe stedelijke beleid in werking treedt.

Gelet op het feit dat uw aanvraag betrekking heeft op gebied rondom de Boerenwetering Rai hebben wij naar aanleiding hiervan op 28 oktober 2019 het verzoek ontvangen van Stadsdeel Zuid om uw aanvraag in behandeling te nemen

Besluit verlenen ligplaatsvergunning
Gelet op het bovenstaande besluiten wij om op grond van artikel 2.4.1 van de VOB aan u een ligplaatsvergunning te verlenen voor het innemen van een ligplaats met de geldigheidsduur vanaf **1 maart 2020 tot en met 1 maart 2022**, conform de bij dit besluit behorende bijlagen:

Met de vaartuigen	:	10 onbemande vaartuigen
Liggende in	:	Boerenwetering
Aan	:	Europaplein ter hoogte van nr. 2 in Amsterdam

Elk vaartuig heeft de volgende afmetingen:

Lengte	:	5,5 meter
Breedte	:	2 meter

Ter informatie
Als er op de wal nog voorzieningen noodzakelijk zijn voor het innemen van de ligplaats, dan kunt u hiervoor contact opnemen met de bestuurscommissie Zuid. Wellicht dient u hiervoor nog separate vergunningen aan te vragen.

Hebt u vragen?
Hebt u vragen naar aanleiding van deze brief? Neemt u dan contact met Team Vergunningen, Programma Varen via de mail vergunningenophetwater@amsterdam.nl

Met vriendelijke groet,
namens het college van Burgemeester en Wethouders,



Programma manager Varen
Gemeente Amsterdam

Bezwaar maken
Op grond van artikel 7:1 van de Algemene wet bestuursrecht, kan binnen zes weken na de datum van deze brief bezwaar gemaakt worden tegen dit besluit. Een bezwaarschrift moet worden ondertekend en de volgende elementen bevatten:

- uw naam en adres;
- de dagtekening;
- een omschrijving van het besluit waartegen u bezwaar maakt;
- de redenen van uw bezwaar;
- het kenmerknummer van dit besluit;
- uw telefoonnummer;
- een kopie van dit besluit.

U kunt uw bezwaarschrift sturen naar:
Het college van burgemeester en wethouders van Amsterdam
Bestuursdienst
Directie Juridische Zaken
Postbus 202
1000 AE Amsterdam.

Mocht u in de gelegenheid zijn uw bezwaar ook te faxen naar 020 552 2402, dan stellen wij dat zeer op prijs.

Voorlopige voorziening aanvragen
De uitkomst van het besluit blijft ook gelden tijdens de bezwaarperiode. In spoedgevallen kan een voorlopige voorziening worden aangevraagd, maar alleen als u daarnaast ook al een bezwaarprocedure heeft lopen. Aan het aanvragen van een dergelijk verzoek zijn griffiekosten verbonden.

Een voorlopige voorziening kunt u aanvragen bij:
Voorzieningenrechter van de Rechtbank Amsterdam
Sector Bestuursrecht
Postbus 75850
1070 AW Amsterdam.

Dit kunt u ook digitaal regelen via http://loket.rechtspraak.nl/bestuursrecht. Daarvoor heeft u wel DigiD (uw elektronische handtekening bij de overheid) nodig.

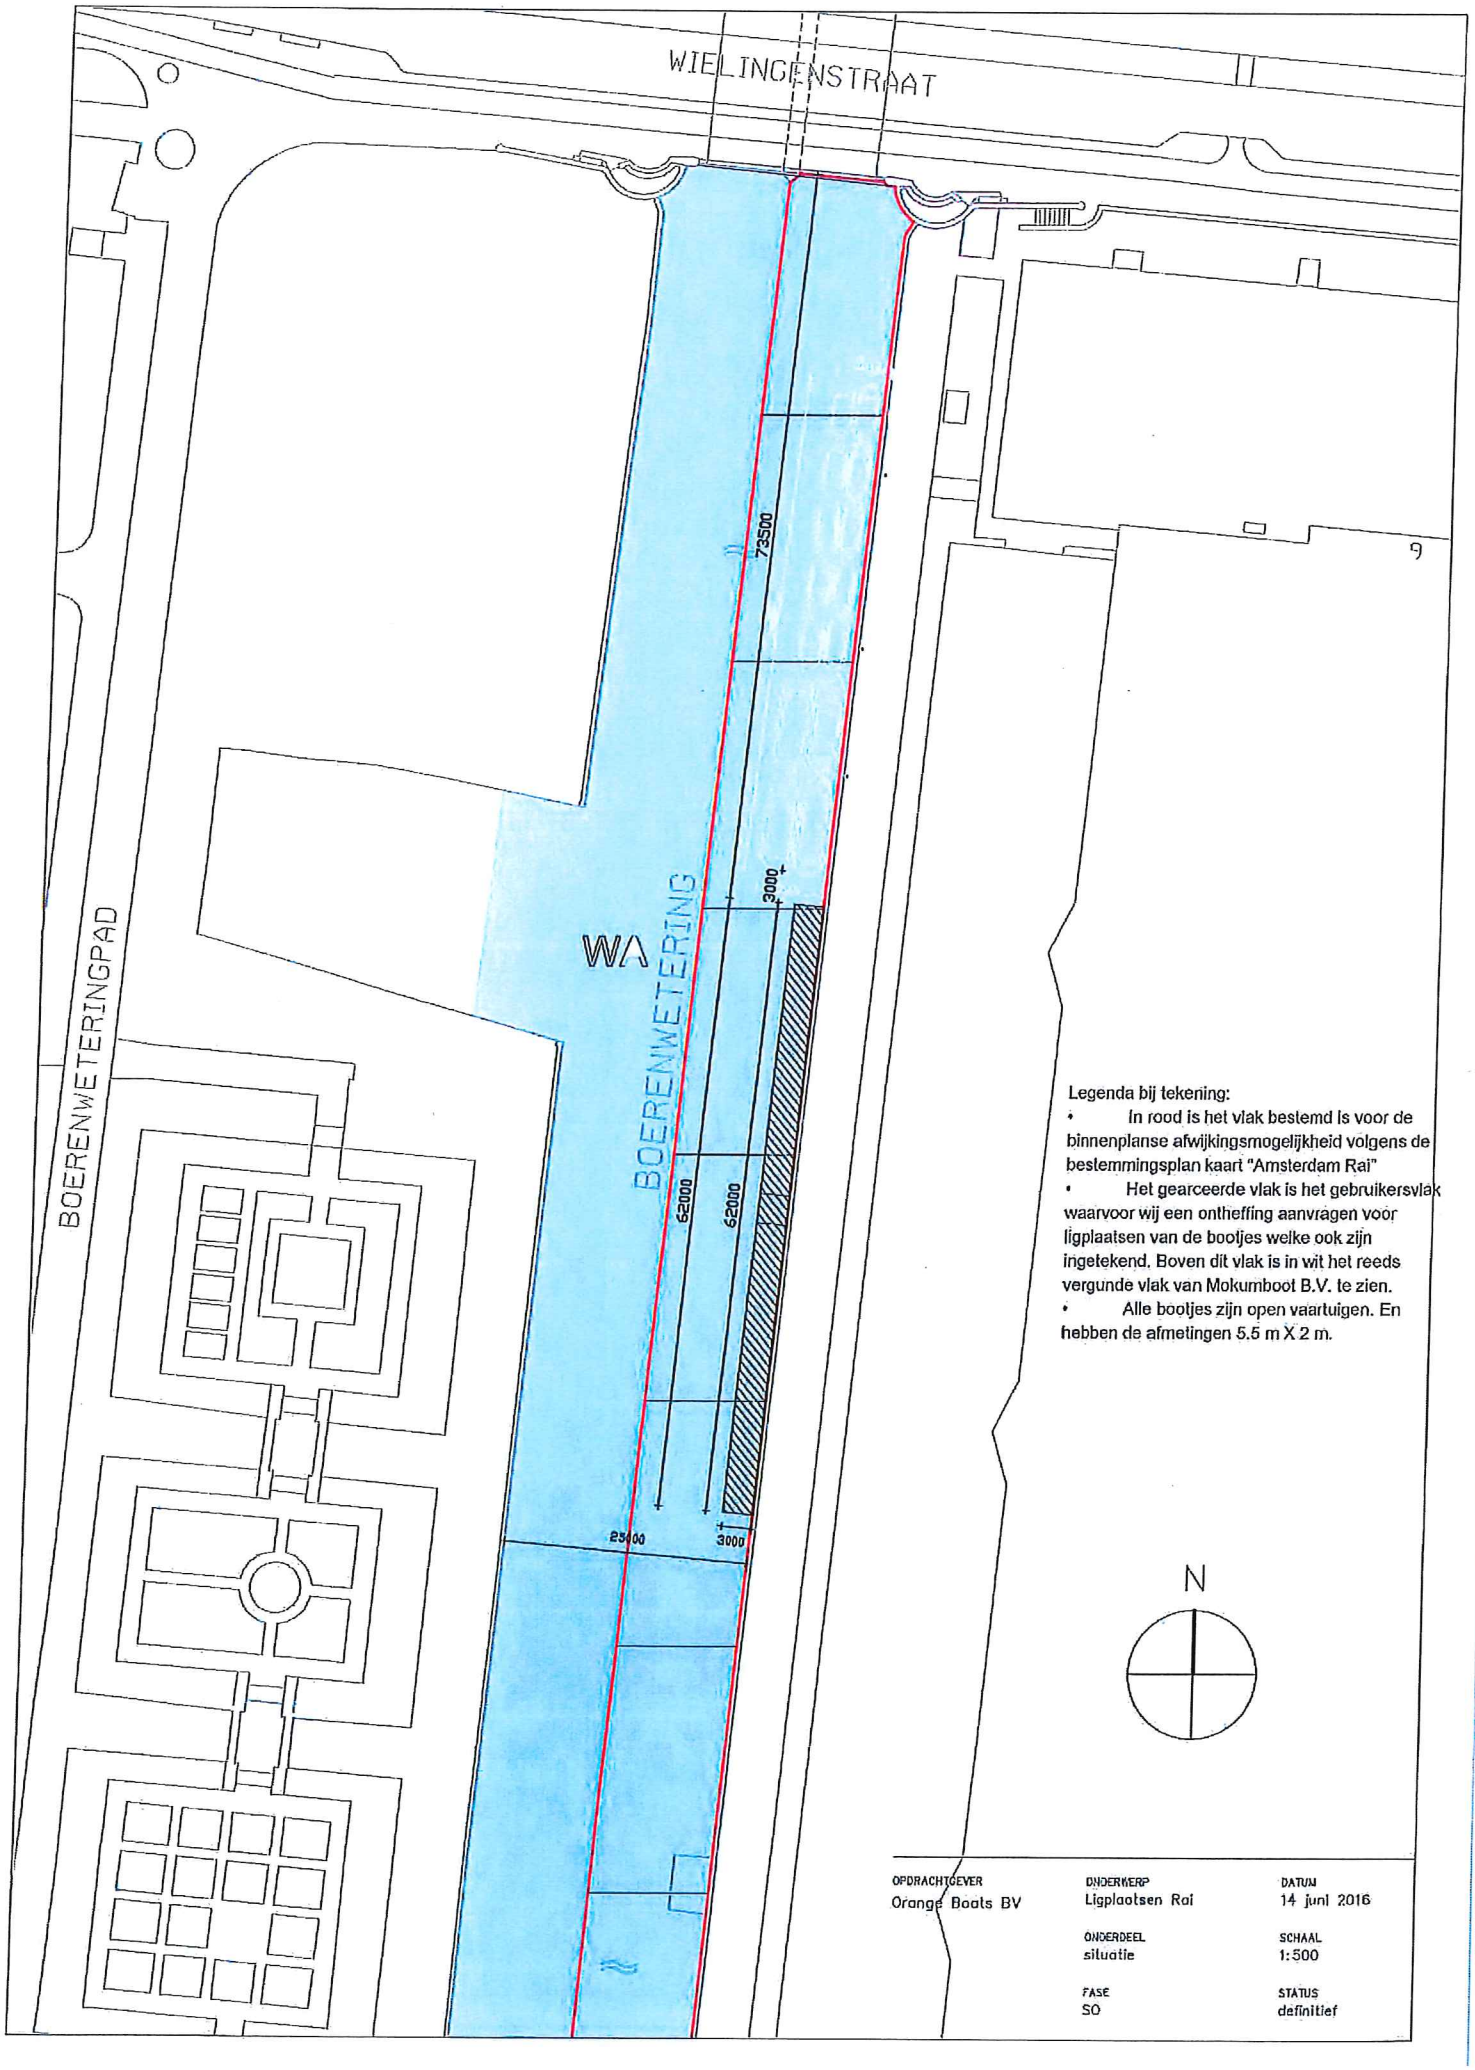

Legenda bij tekening:

- In rood is het vlak bestemd is voor de binnenplanse afwijkingsmogelijkheid volgens de bestemmingsplan kaart "Amsterdam Rai"
- Het gearceerde vlak is het gebruikersvlak waarvoor wij een ontheffing aanvragen voor ligplaatsen van de bootjes welke ook zijn ingetekend. Boven dit vlak is in wit het reeds vergunde vlak van Mokumboot B.V. te zien.
- Alle bootjes zijn open vaartuigen. En hebben de afmetingen 5.5 m X 2 m.

OPDRACHTGEVER	ONDERWERP	DATUM
Orange Boats BV	Ligplaatsen Rai	14 juni 2016
	ONDERDEEL: situatie	SCHAAL: 1:500
	FASE: SO	STATUS: definitief