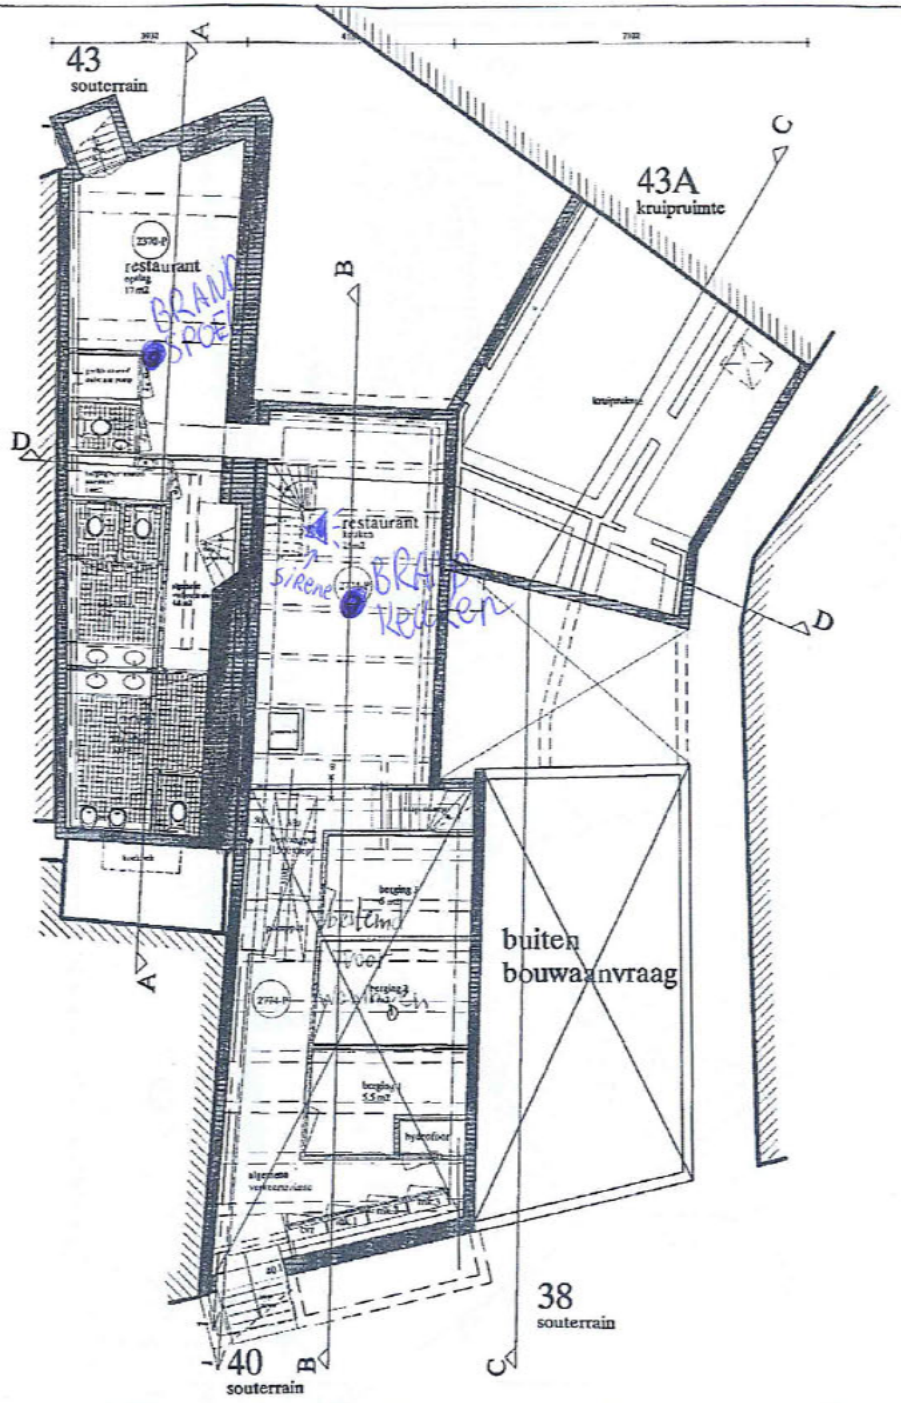


casco werzaamheden, incl. fundering
[redacted]
zie bouwvergunning:
BST/BWT 01-00-0267
zie monumenten vergunning:
BST/BWT 03-00-0114

renvooi

alle maten in het werk controleren
hoofd draagconstructie 90 min. brandwerend
constructie tekeningen worden seperaat ingediend

NIEUWE TOESTAND

BOUWAANVRAAG

Nieuwe toestand

[redacted]	9734-04
souterrain	BA-01
N.V. Stadsgoed	5-09-05
	1:100

Rappange & Partners
architecten b.v.