05 Zones m2_m3 per verd BVO

Categorie	Verdieping	Nr.	Naam	Getekend opp.	Berekend opp.

01 Zones m2_m3 per verd GBO

Verd.	Categorie	Nr.	Naam	Getekend opp.	Berekend opp.	Hoogte	Inhoud
2e verdieping							
a	Verblijfsruimte	157-02-01	kamer	24.25	24.25	2900	70.33
a	Verblijfsruimte	157-02-02	kamer	8.84	8.84	2900	25.64
a	Verblijfsruimte	157-02-03	kamer	11.47	11.47	2900	33.25
a	Verblijfsruimte	157-02-04	keuken	10.33	10.33	2900	29.96
				54.89 m2	**54.89 m2**		**159.18 m3**
b	Verkeersruimte	157-02-05	hal	6.03	6.03	2900	17.48
b	Verkeersruimte	157-02-08	trappenhuis (gmo)	8.92	8.92	2900	25.86
				14.95 m2	**14.95 m2**		**43.34 m3**
c	Toiletruimte	157-02-07	wc	1.12	1.12	2900	3.25
				1.12 m2	**1.12 m2**		**3.25 m3**
d	Badruimte	157-02-06	douche	1.86	1.86	2900	5.38
				1.86 m2	**1.86 m2**		**5.38 m3**
h	Technische ruimte	157-02-09	mk	0.25	0.25	2900	0.74
				0.25 m2	**0.25 m2**		**0.74 m3**
				73.07 m2	**73.07 m2**		**211.89 m3**

NOOT:

Heeft middels de koopovereenkomst als voormalig eigenaar de afhandeling van deze omgevingsvergunning op zich genomen.
laat zich in deze vertegenwoordigen door ikoo bouw- & CADadvies Toegevoegd aan de aanvraag: Fragment van de akte van levering waarin deze overeenkomst is beschreven.

definitief 13-04-2018

maten in het werk te controleren

Status
definitief

project
Woning renovatie
Amstelveenseweg 157-2 Asd

tekening status
Definitief ontwerp

tekening naam
BT=bestaand DO=nieuw
voorblad

opdrachtgever
HoPe bv
Zuidsingel 10

1241 EM Kortenhoef NL

Schaal vnml
1:100/1:5/1:500

getekend aad	datum	11-04-2018
controle cah	datum	11-04-2018

Revisie	Code	Datum
eerste uitgave bouwaanvraag	0	11-04-2018
	a	13-04-2018_OLO
	b	-
	c	-
	d	-
	e	-

IKOO BOUW & CAD ADVIES
Korte Water 58
1069 GN Amsterdam
t: 020-4973303 / 06-26174498
f: † 31-12-2010
m: info@ikoo.nl w: www.ikoo.nl
K.v.K. Amsterdam nr. 64293246 Sinds 01-01-1996

17-45 BT

BT-00-00

bookname: /Volumes/ikoodata/public/projects/17-45/Amstelveenseweg157Asd.pln savedate: 13-04-2018 plotdate: 14-04-2018 17:37

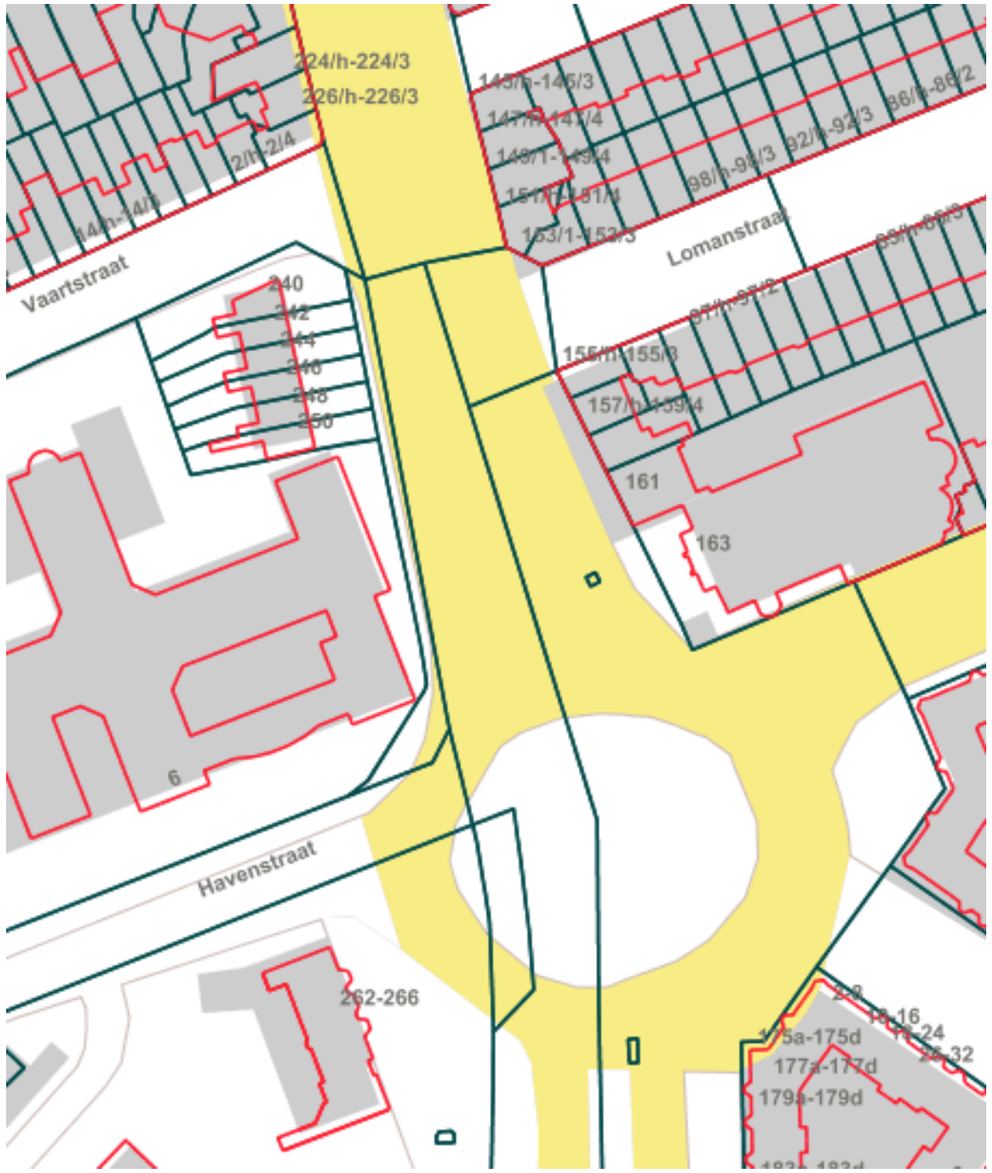

0. Situatie 1:500

renvooi:

- wand te slopen (ontwerp)
- wand bestaand (ontwerp)
- metselwerk gebakken steen
- metselwerk niet gebakken steen
- lichte scheidingswand
- gewapend beton
- gmo — gemeenschappelijke opgang
- deur zelfsluitend en wbdbo is 30min
- compartiment scheiding 20min.
- WBDBO 30 — compartiment scheiding wbdbo in aantal minuten
- RM — rookmelder voldoend aan de NeN2555
- handmelder
- slow whoop
- P6 — poederblusser inhoud 6kg
- S6 — schuimblusser inhoud 6L
- RM NeN 2535 — rookmelder conform NeN2535 in ontruimings-alarminstallatie type B met volledige bewaking conform NeN-EN 2575 zonder directe doormelding naar de RAC
- 15/19/6 — brandslanghaspel
- nv — noodverlichting
- vluchtwegaanduiding voldoend aan NeN-EN7010 en NeN-EN1838

ruimte 00-00 — verblijfsruimte VBR	ruimte 00-00 — toiletruimte GBO	ruimte 00-00 — onbenoemde ruimte
ruimte 00-00 — verblijfsgebied VBG	ruimte 00-00 — badruimte GBO	ruimte 00-00 — buitenruimte
ruimte 00-00 — verkeersruimte GBO	ruimte 00-00 — bergruimte GBO	ruimte 00-00 — woonfunctie GFU/BVO
ruimte 00-00 — gebruiksoppervlak GBO	ruimte 00-00 — technische ruimte GBO	ruimte 00-00 — overige gebrf GFU/BVO

- natuurlijke ventilatie
- mv — mechanische ventilatie
- nn dm³/s — natuurlijke toevoer
- nn m² — netto oppervlak te openen per kozijn
- nn dm³/s — overstroomvoorziening
- nn dm³/s — minimale spui capaciteit per ruimte
- nn dm³/s — mechanische afzuiging
- nn dm³/s — mechanische afzuiging
- isolatie voldoend aan de NEN 6065

CONSTRUCTIE:

= constructie volgens tekeningen en berekeningen constructeur.

= alle borstweringen zullen voldoen aan het bouwbesluit en een hoogte hebben van 1000mm of 1200mm + vloer.

INSTALLATIES:

= voor verlichtingsplan zie tekeningen installateur.

= voor electrische en werktuigbouwkundige installaties zie tekeningen installateur.

= voor centrale verwarmingsinstallatie zie tekeningen installateur.

= voor ventilatie-installatie zie tekeningen installateur.

= mechanische ventilatie volgens bouwbesluit en voorschriften.

- verblijfsgebied: minimale ventilatiecapaciteit zal voldoen aan BB2012, volgens opgave installateur, ≥2.12m³/m² verblijfsgebied.
- stookruimte: de stookruimte is voorzien van een gecombineerd stook- en warmwatertoestel en zal zijn voorzien van voldoende ventilatie volgens opgave installateur, echter ≥21dm³/s.
- sanitaire ruimte: minimale ventilatiecapaciteit voor een toiletruimte 1,3dm³/m² per ruimte, echter ≥7m³/s.
- meterruimte: minimale ventilatiecapaciteit 1,3dm³/m² verblijfsgebied.
- liftkooi: minimale ventilatiecapaciteit 1,3dm³/m² lift.

ALGEMEEN:

= Niet in plattegronden, doorsneden en gevelaanzichten aangegeven voorzieningen m.b.t. veiligheid en gezondheid zullen, waar zij voorkomen, worden toegepast volgens BB2012 (afd. 2.25/ NeN5087/NeN5096, 2.7/NeN1010 en 2.9/NeN1078) en BB2012 (afd. 3.18/NeN1006 3.8/NeN3215 en 3.9/ NeN3215)

bookname: /Volumes/ikoodata/public/projects/17-45/Amstelveenseweg157Asd.pln savedate: 13-04-2018 plotdate: 14-04-2018 17:37

maten in het werk te controleren

project

Woning renovatie
Amstelveenseweg 157-2 Asd

Tekening status

Definitief ontwerp

Tekening naam

BT=bestaand DO=nieuw situatie & renvooi

opdrachtgever

HoPe bv

Zuidsingel 10

1241 EM Kortenhoef

NL

Schaal vnml
1:100/1:5/1:500

Getekend aad	Datum 11-04-2018
Controle cah	Datum 11-04-2018

Revisie	Code	Datum
eerste uitgave bouwaanvraag	0	11-04-2018
	a	13-04-2018_OLO
	b	-
	c	-
	d	-
	e	-

definitief 13-04-2018

Status
definitief
klant opdrachtgever

-
Amstelveenseweg 157-2
1075 XA Amsterdam

IKOO BOUW & CAD ADVIES
Korte Water 58
1069 GN Amsterdam
t: 020-4973303 / 06-26174498
f: † 31-12-2010
m: info@ikoo.nl w: www.ikoo.nl

K.v.K. Amsterdam nr. 64293246 Sinds 01-01-1996

17-45 BT

BT-00-01

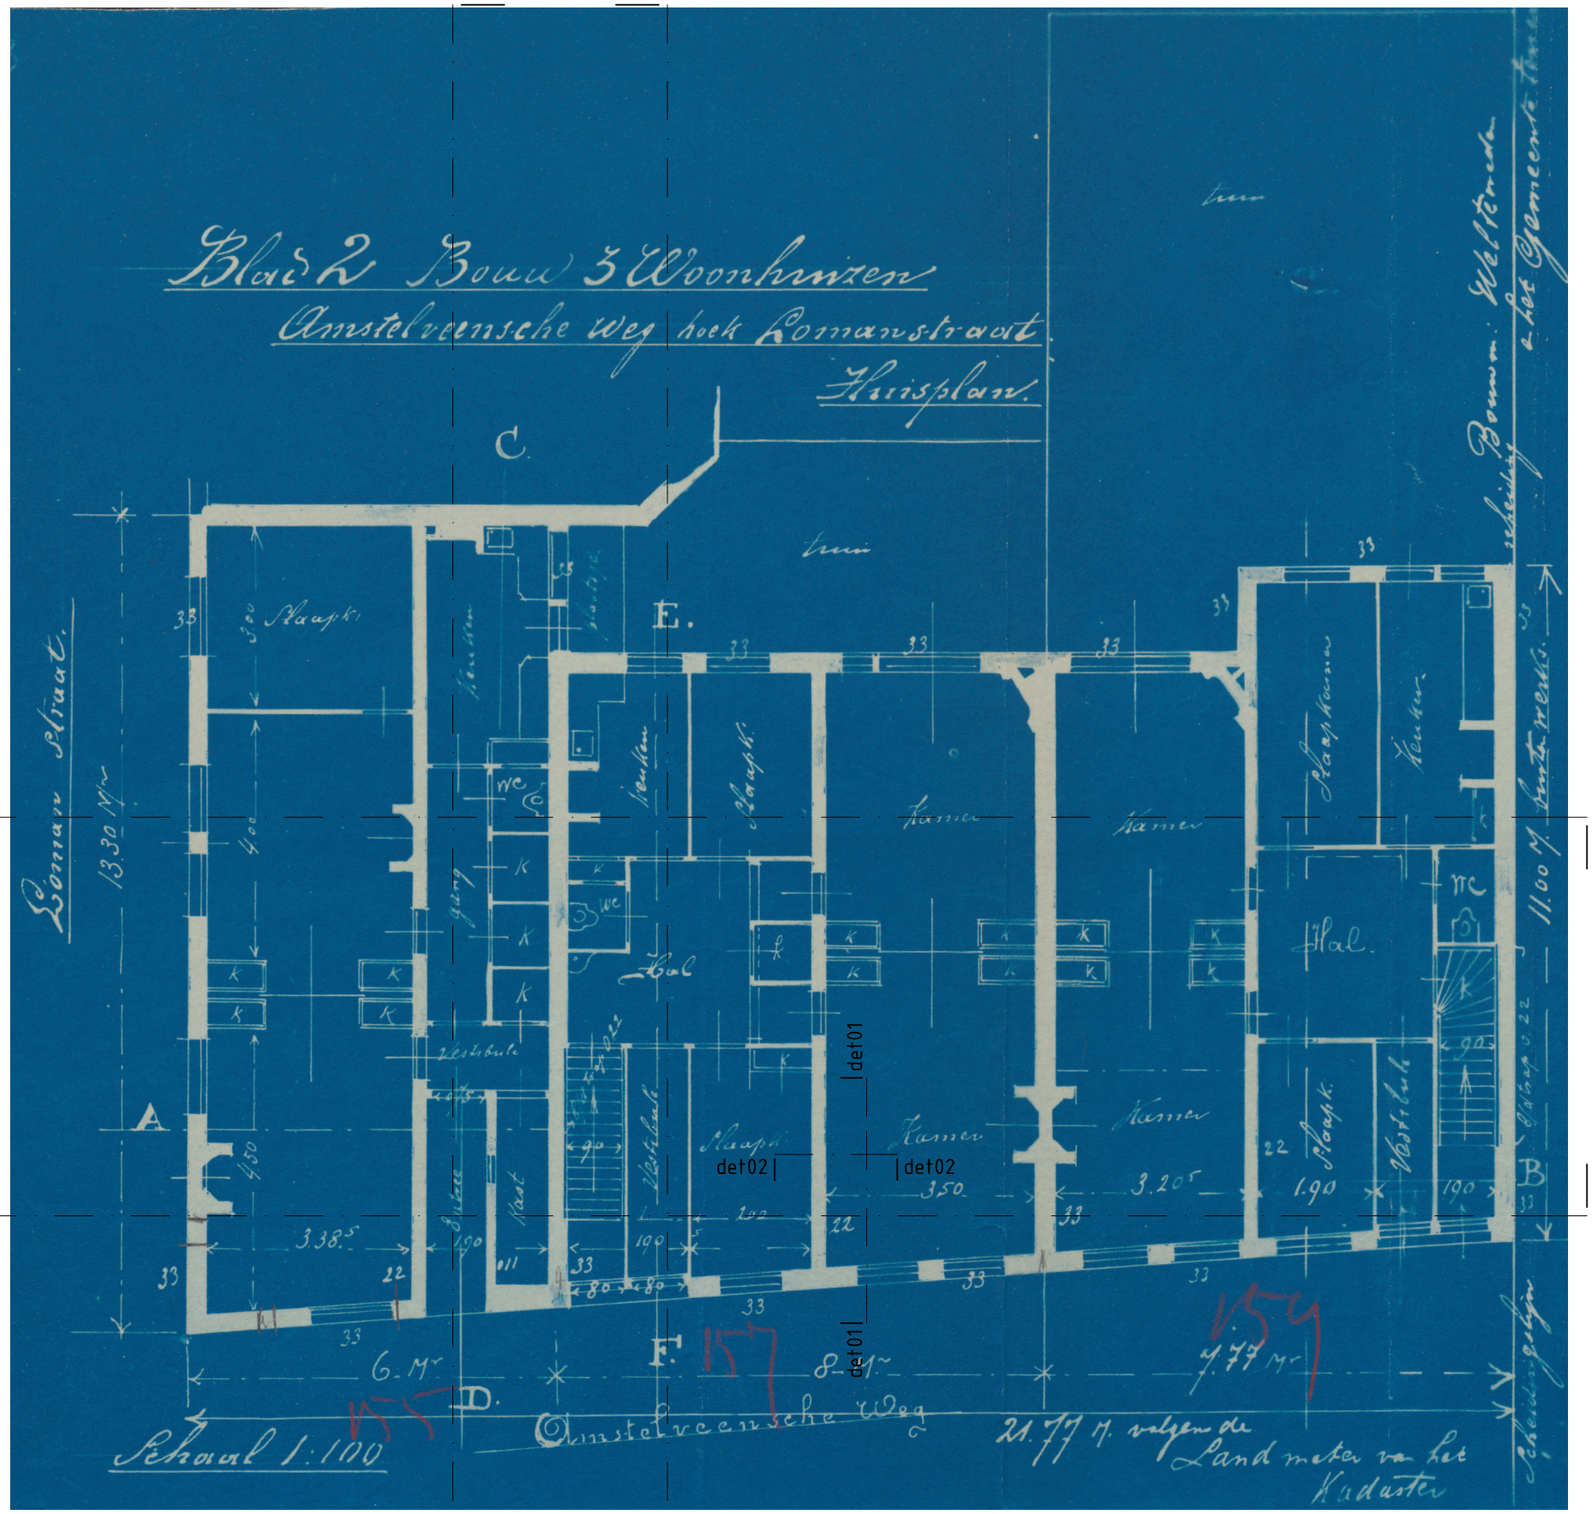

0. beg gr (950+NAP) 1:100

maten in het werk te controleren

project

Woning renovatie

Amstelveenseweg 157-2 Asd

Tekening status

Definitief ontwerp

Tekening naam

BT=bestaand DO=nieuw
0. beg gr (950+NAP)

opdrachtgever

NL

Schaal vnml
1:100/1:5/1:500

Getekend aad	Datum 11-04-2018
Controle cah	Datum 11-04-2018

Revisie	Code	Datum
eerste uitgave bouwaanvraag	0	11-04-2018
	a	13-04-2018_OLO
	b	-
	c	-
	d	-
	e	-

definitief 13-04-2018

Status
definitief
klant opdrachtgever

-
Amstelveenseweg 157-2
1075 XA Amsterdam

IKOO
BOUW & CAD ADVIES
Korte Water 58
1069 GN Amsterdam
t: 020-4973303 / 06-26174498
f: † 31-12-2010
m: info@ikoo.nl w: www.ikoo.nl

K.v.K. Amsterdam nr. 64293246 Sinds 01-01-1996

17-45 BT

BT-00-02

bookname: /Volumes/ikoodata/public/projects/17-45/Amstelveenseweg157Asd.pln savedate: 13-04-2018 plotdate: 14-04-2018 17:37

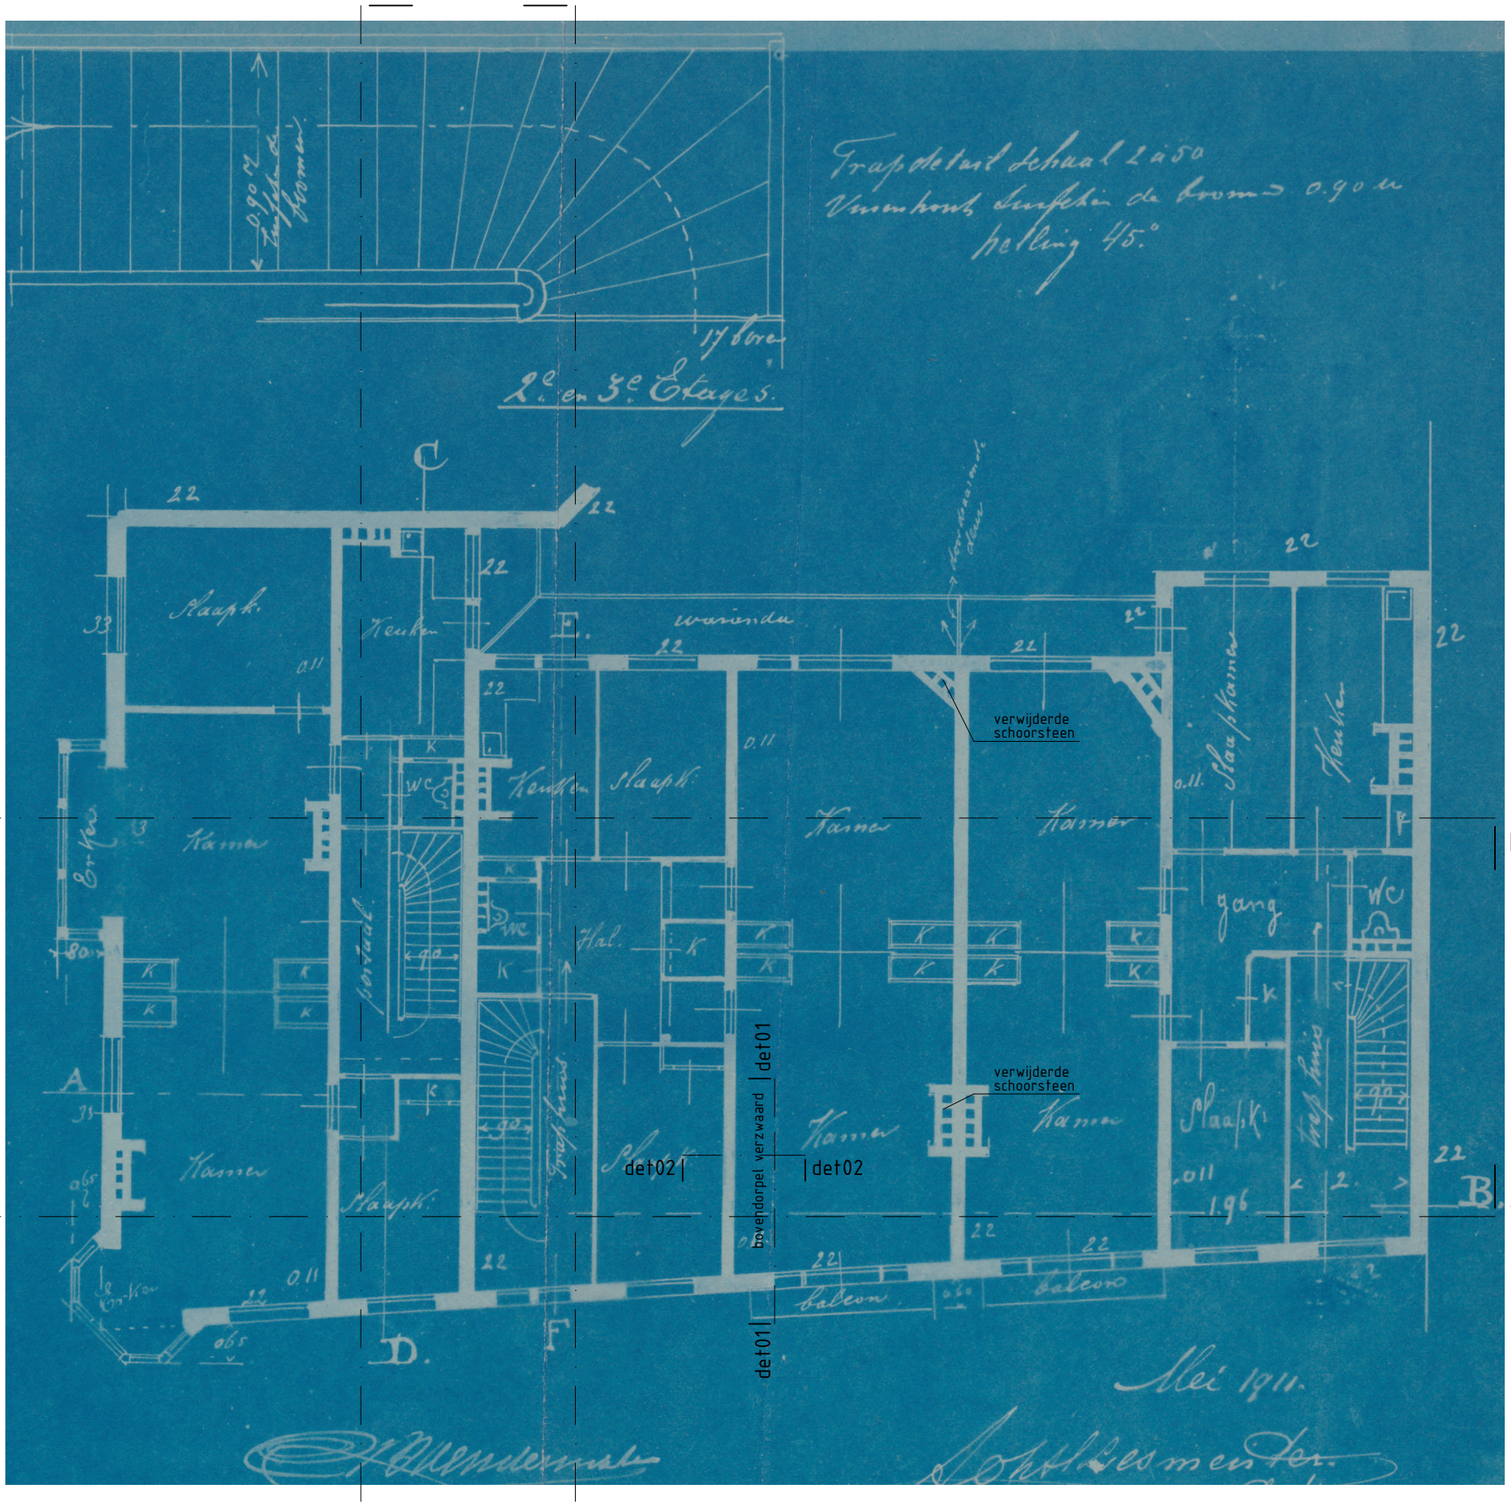

2. 2e verdieping 1:100

maten in het werk te controleren

project

Woning renovatie

Amstelveenseweg 157-2 Asd

Tekening status

Definitief ontwerp

Tekening naam

BT=bestaand DO=nieuw
2. 2e verdieping

opdrachtgever

NL

Schaal vnml
1:100/1:5/1:500

Getekend	Datum	
aad	11-04-2018	
Controle	Datum	
cah	11-04-2018	
Revisie	Code	Datum
eerste uitgave bouwaanvraag	0	11-04-2018
	a	13-04-2018_OLO
	b	-
	c	-
	d	-
	e	-

definitief 13-04-2018

Status
definitief
klant opdrachtgever

-
Amstelveenseweg 157-2
1075 XA Amsterdam

IKOO
BOUW & CAD ADVIES
Korte Water 58
1069 GN Amsterdam
t: 020-4973303 / 06-26174498
f: † 31-12-2010
m: info@ikoo.nl w: www.ikoo.nl
K.v.K. Amsterdam nr. 64293246 Sinds 01-01-1996

17-45 BT

BT-00-03

bookname: /Volumes/ikoodata/public/projects/17-45/Amstelveenseweg157Asd.pln savedate: 13-04-2018 plotdate: 14-04-2018 17:37

B D

C C

A A

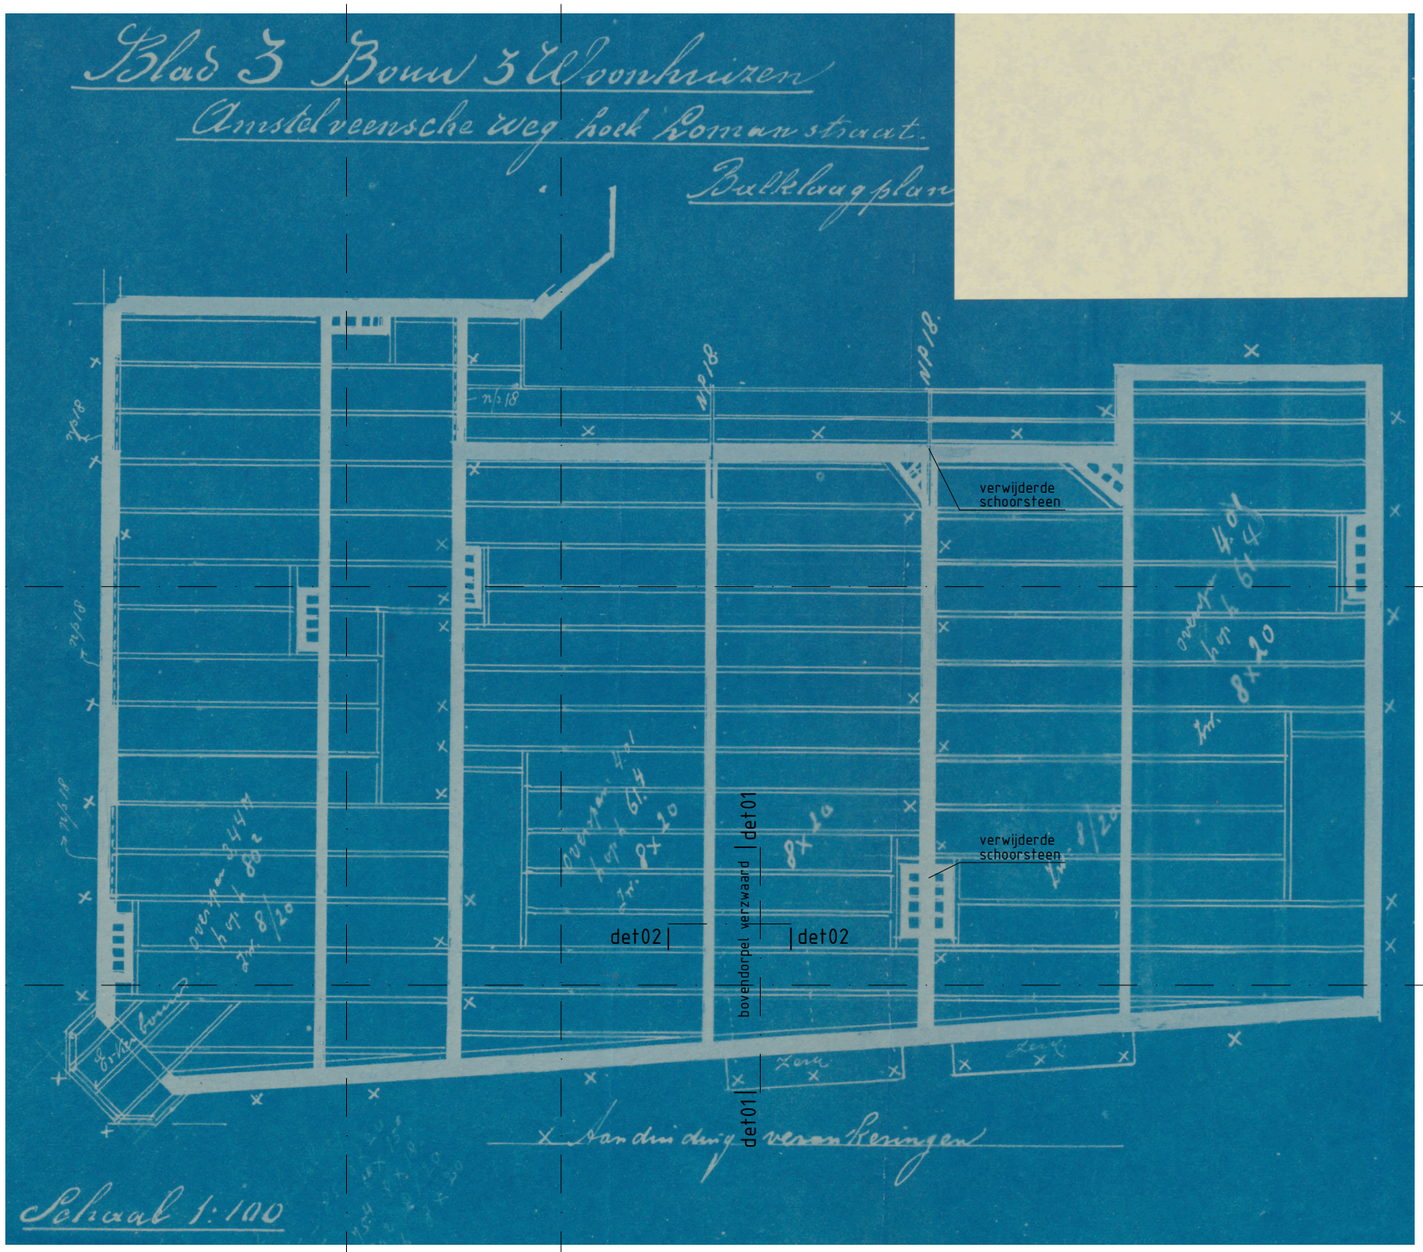

2. 2e verdieping 1:100

maten in het werk te controleren

project

Woning renovatie

Amstelveenseweg 157-2 Asd

Tekening status

Definitief ontwerp

Tekening naam

BT=bestaand DO=nieuw
2. 2e verdieping

opdrachtgever

NL

Schaal vnml
1:100/1:5/1:500

Getekend	Datum	
aad	11-04-2018	
Controle	Datum	
cah	11-04-2018	
Revisie	Code	Datum
eerste uitgave bouwaanvraag	0	11-04-2018
	a	13-04-2018_OLO
	b	-
	c	-
	d	-
	e	-

definitief 13-04-2018

Status
definitief
klant opdrachtgever

-
Amstelveenseweg 157-2
1075 XA Amsterdam

IKOO
BOUW & CAD ADVIES
Korte Water 58
1069 GN Amsterdam
t: 020-4973303 / 06-26174498
f: † 31-12-2010
m: info@ikoo.nl w: www.ikoo.nl
K.v.K. Amsterdam nr. 64293246 Sinds 01-01-1996

17-45 BT

BT-00-04

bookname: /Volumes/ikoodata/public/projects/17-45/Amstelveenseweg157Asd.pln savedate: 13-04-2018 plotdate: 14-04-2018 17:37

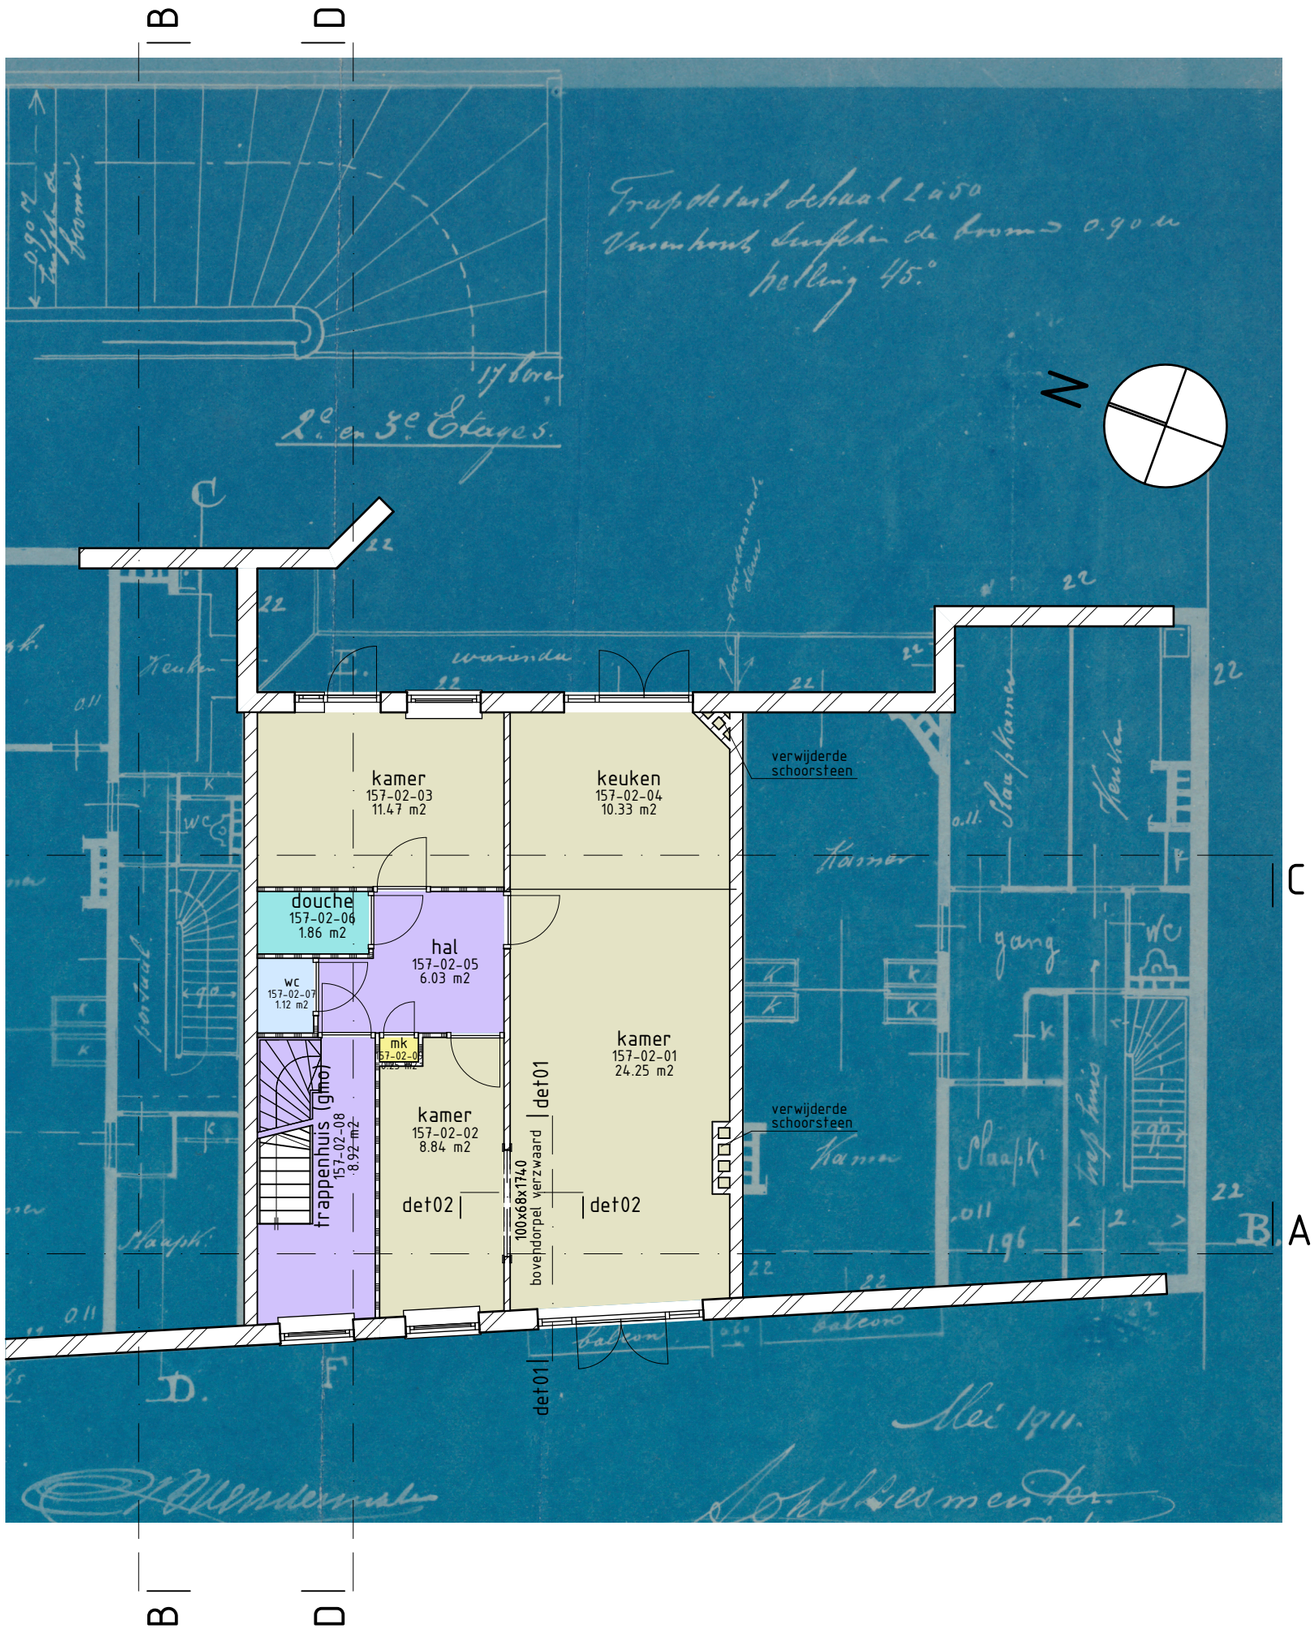

2. 2e verdieping 1:100

maten in het werk te controleren

project

Woning renovatie

Amstelveenseweg 157-2 Asd

Tekening status

Definitief ontwerp

Tekening naam

BT=bestaand DO=nieuw
2. 2e verdieping

opdrachtgever

NL

Schaal vnml
1:100/1:5/1:500

Getekend	Datum
aad	11-04-2018
Controle	Datum
cah	11-04-2018

Revisie	Code	Datum
eerste uitgave bouwaanvraag	0	11-04-2018
	a	13-04-2018_OLO
	b	-
	c	-
	d	-
	e	-

definitief 13-04-2018

Status
definitief
klant opdrachtgever

-
Amstelveenseweg 157-2
1075 XA Amsterdam

IKOO
BOUW & CAD ADVIES
Korte Water 58
1069 GN Amsterdam
t: 020-4973303 / 06-26174498
f: † 31-12-2010
m: info@ikoo.nl w: www.ikoo.nl
K.v.K. Amsterdam nr. 64293246 Sinds 01-01-1996

17-45 BT

BT-00-05

bookname: /Volumes/ikoodata/public/projects/17-45/Amstelveenseweg157Asd.pln savedate: 13-04-2018 plotdate: 14-04-2018 17:37

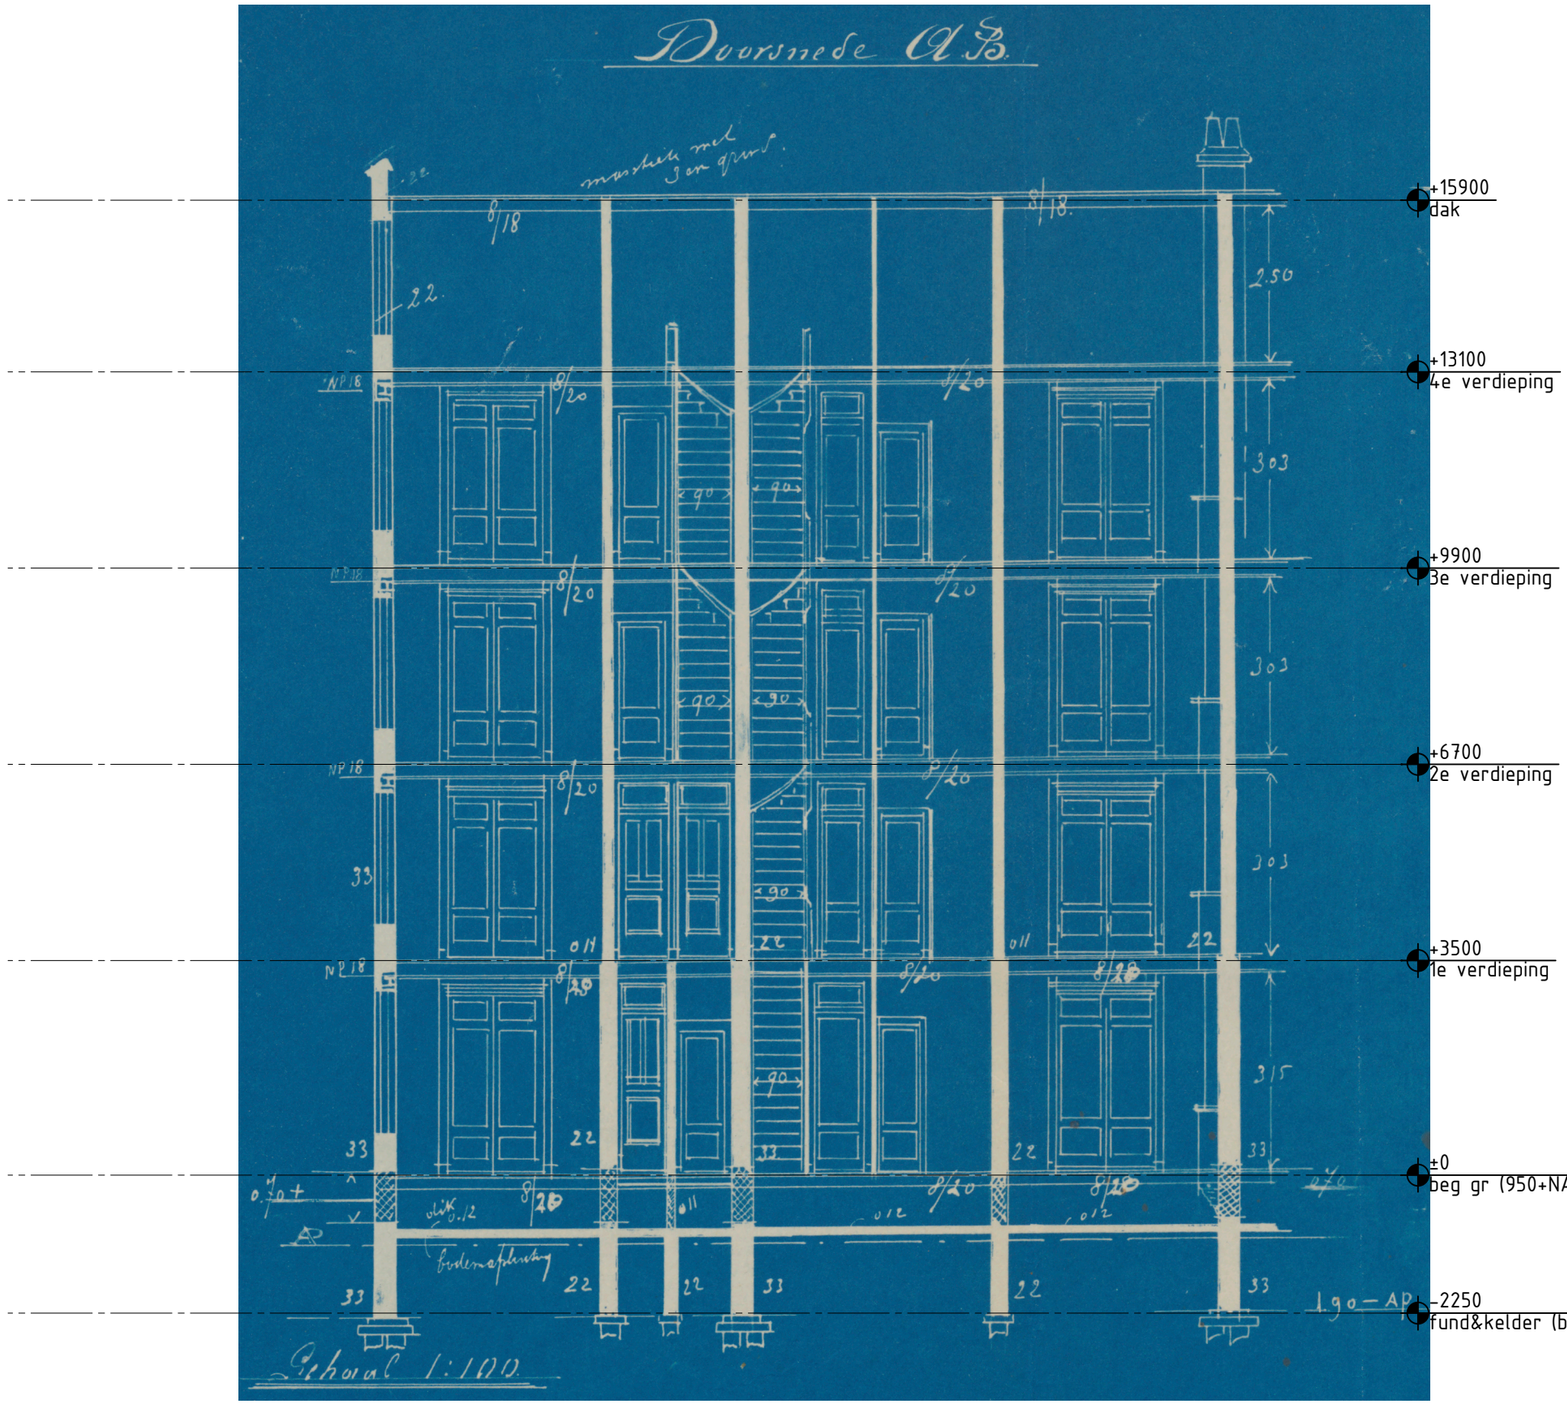

A Doorsnede 1:100

maten in het werk te controleren

project

Woning renovatie

Amstelveenseweg 157-2 Asd

Tekening status

Definitief ontwerp

Tekening naam

BT=bestaand DO=nieuw
A Doorsnede

opdrachtgever

NL

Schaal vnml
1:100/1:5/1:500

Getekend aad	Datum 11-04-2018
Controle cah	Datum 11-04-2018

Revisie	Code	Datum
eerste uitgave bouwaanvraag	0	11-04-2018
	a	13-04-2018_OLO
	b	-
	c	-
	d	-
	e	-

definitief 13-04-2018

Status
definitief
klant opdrachtgever

-
Amstelveenseweg 157-2
1075 XA Amsterdam

IKOO
BOUW & CAD ADVIES
Korte Water 58
1069 GN Amsterdam
t: 020-4973303 / 06-26174498
f: † 31-12-2010
m: info@ikoo.nl w: www.ikoo.nl
K.v.K. Amsterdam nr. 64293246 Sinds 01-01-1996

17-45 BT

BT-00-06

bookname: /Volumes/ikoodata/public/projects/17-45/Amstelveenseweg157Asd.pln savedate: 13-04-2018 plotdate: 14-04-2018 17:37

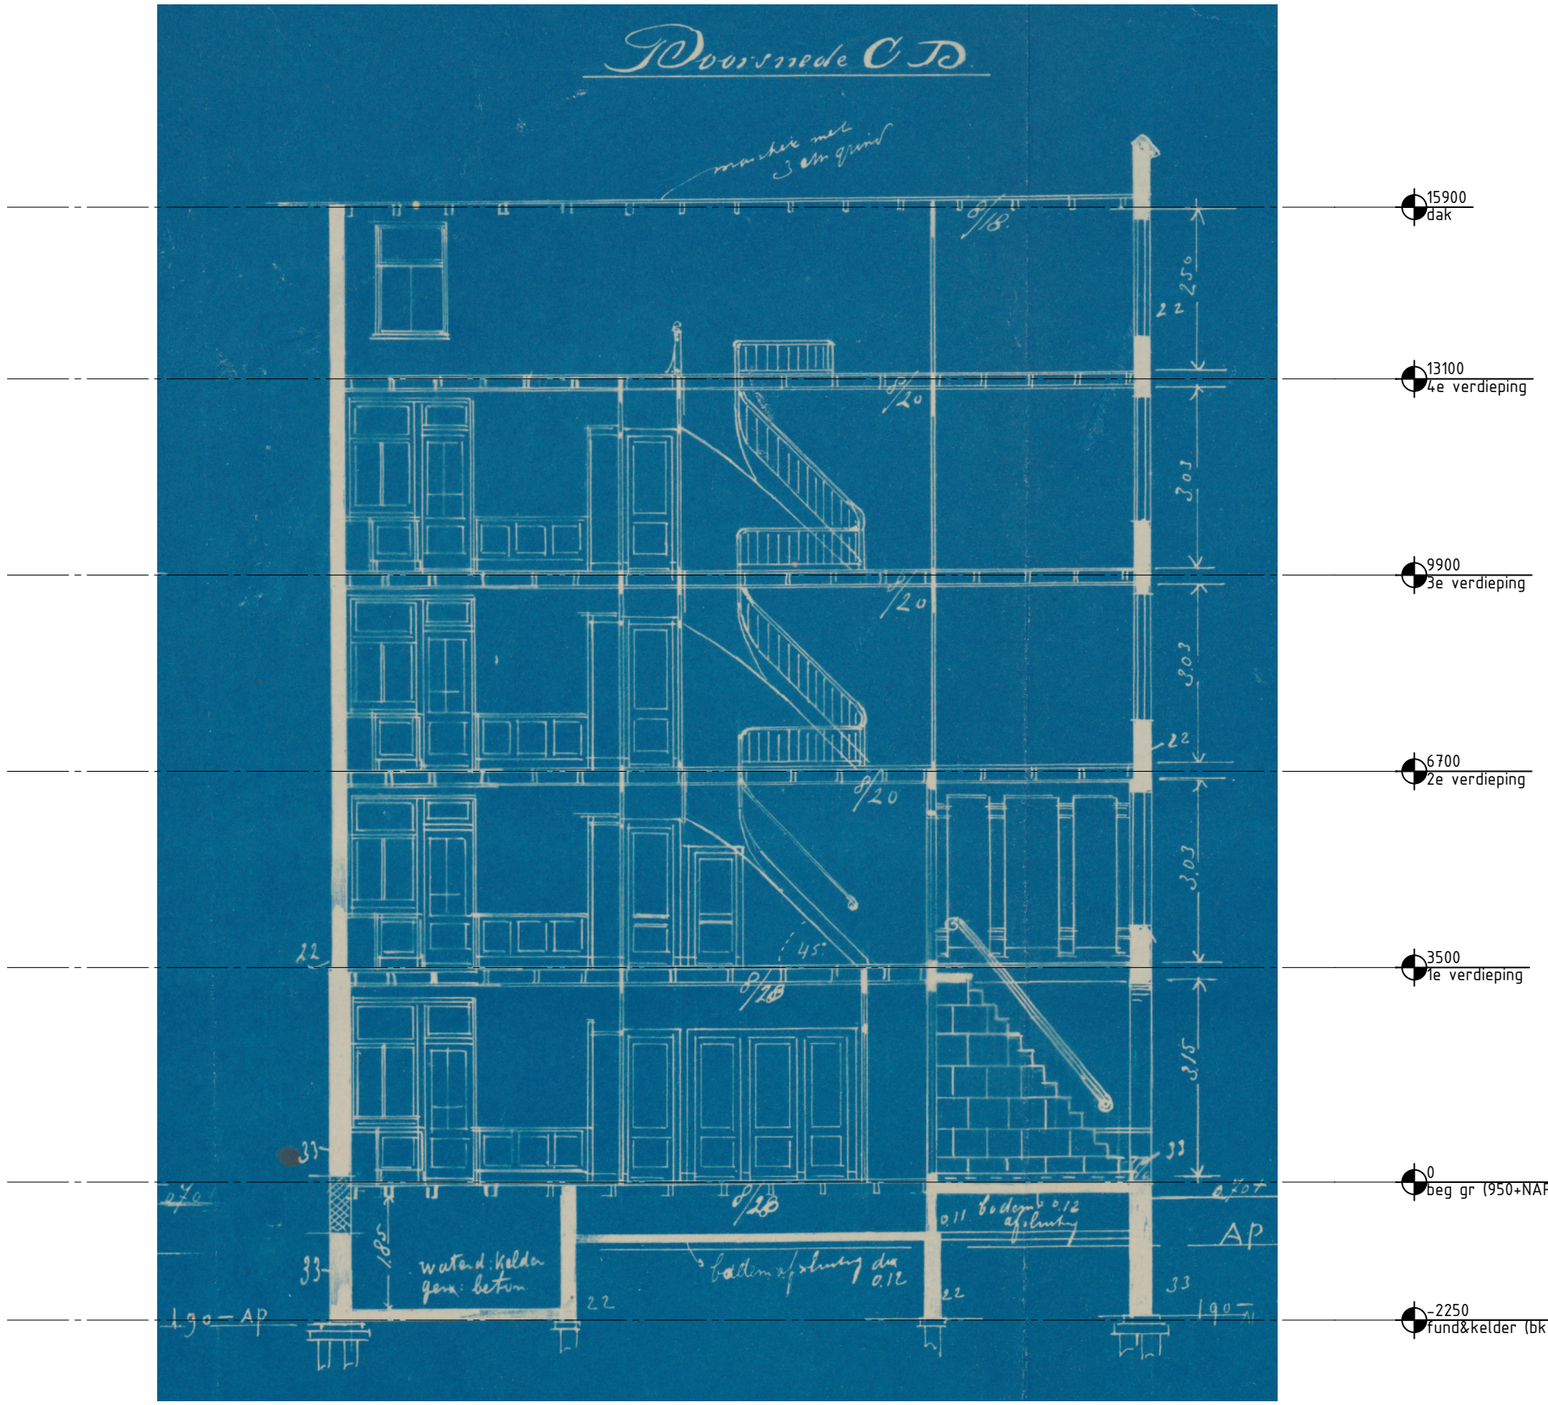

B Doorsnede 1:100

maten in het werk te controleren

project

Woning renovatie

Amstelveenseweg 157-2 Asd

Tekening status

Definitief ontwerp

Tekening naam

BT=bestaand DO=nieuw
B Doorsnede

opdrachtgever

NL

Schaal vnml
1:100/1:5/1:500

Getekend aad	Datum 11-04-2018
Controle cah	Datum 11-04-2018

Revisie	Code	Datum
eerste uitgave bouwaanvraag	0	11-04-2018
	a	13-04-2018_OLO
	b	-
	c	-
	d	-
	e	-

definitief 13-04-2018

Status
definitief
klant opdrachtgever

-
Amstelveenseweg 157-2
1075 XA Amsterdam

IKOO
BOUW & CAD ADVIES
Korte Water 58
1069 GN Amsterdam
t: 020-4973303 / 06-26174498
f: † 31-12-2010
m: info@ikoo.nl w: www.ikoo.nl
K.v.K. Amsterdam nr. 64293246 Sinds 01-01-1996

17-45 BT

BT-00-07

bookname: /Volumes/ikoodata/public/projects/17-45/Amstelveenseweg157Asd.pln savedate: 13-04-2018 plotdate: 14-04-2018 17:37

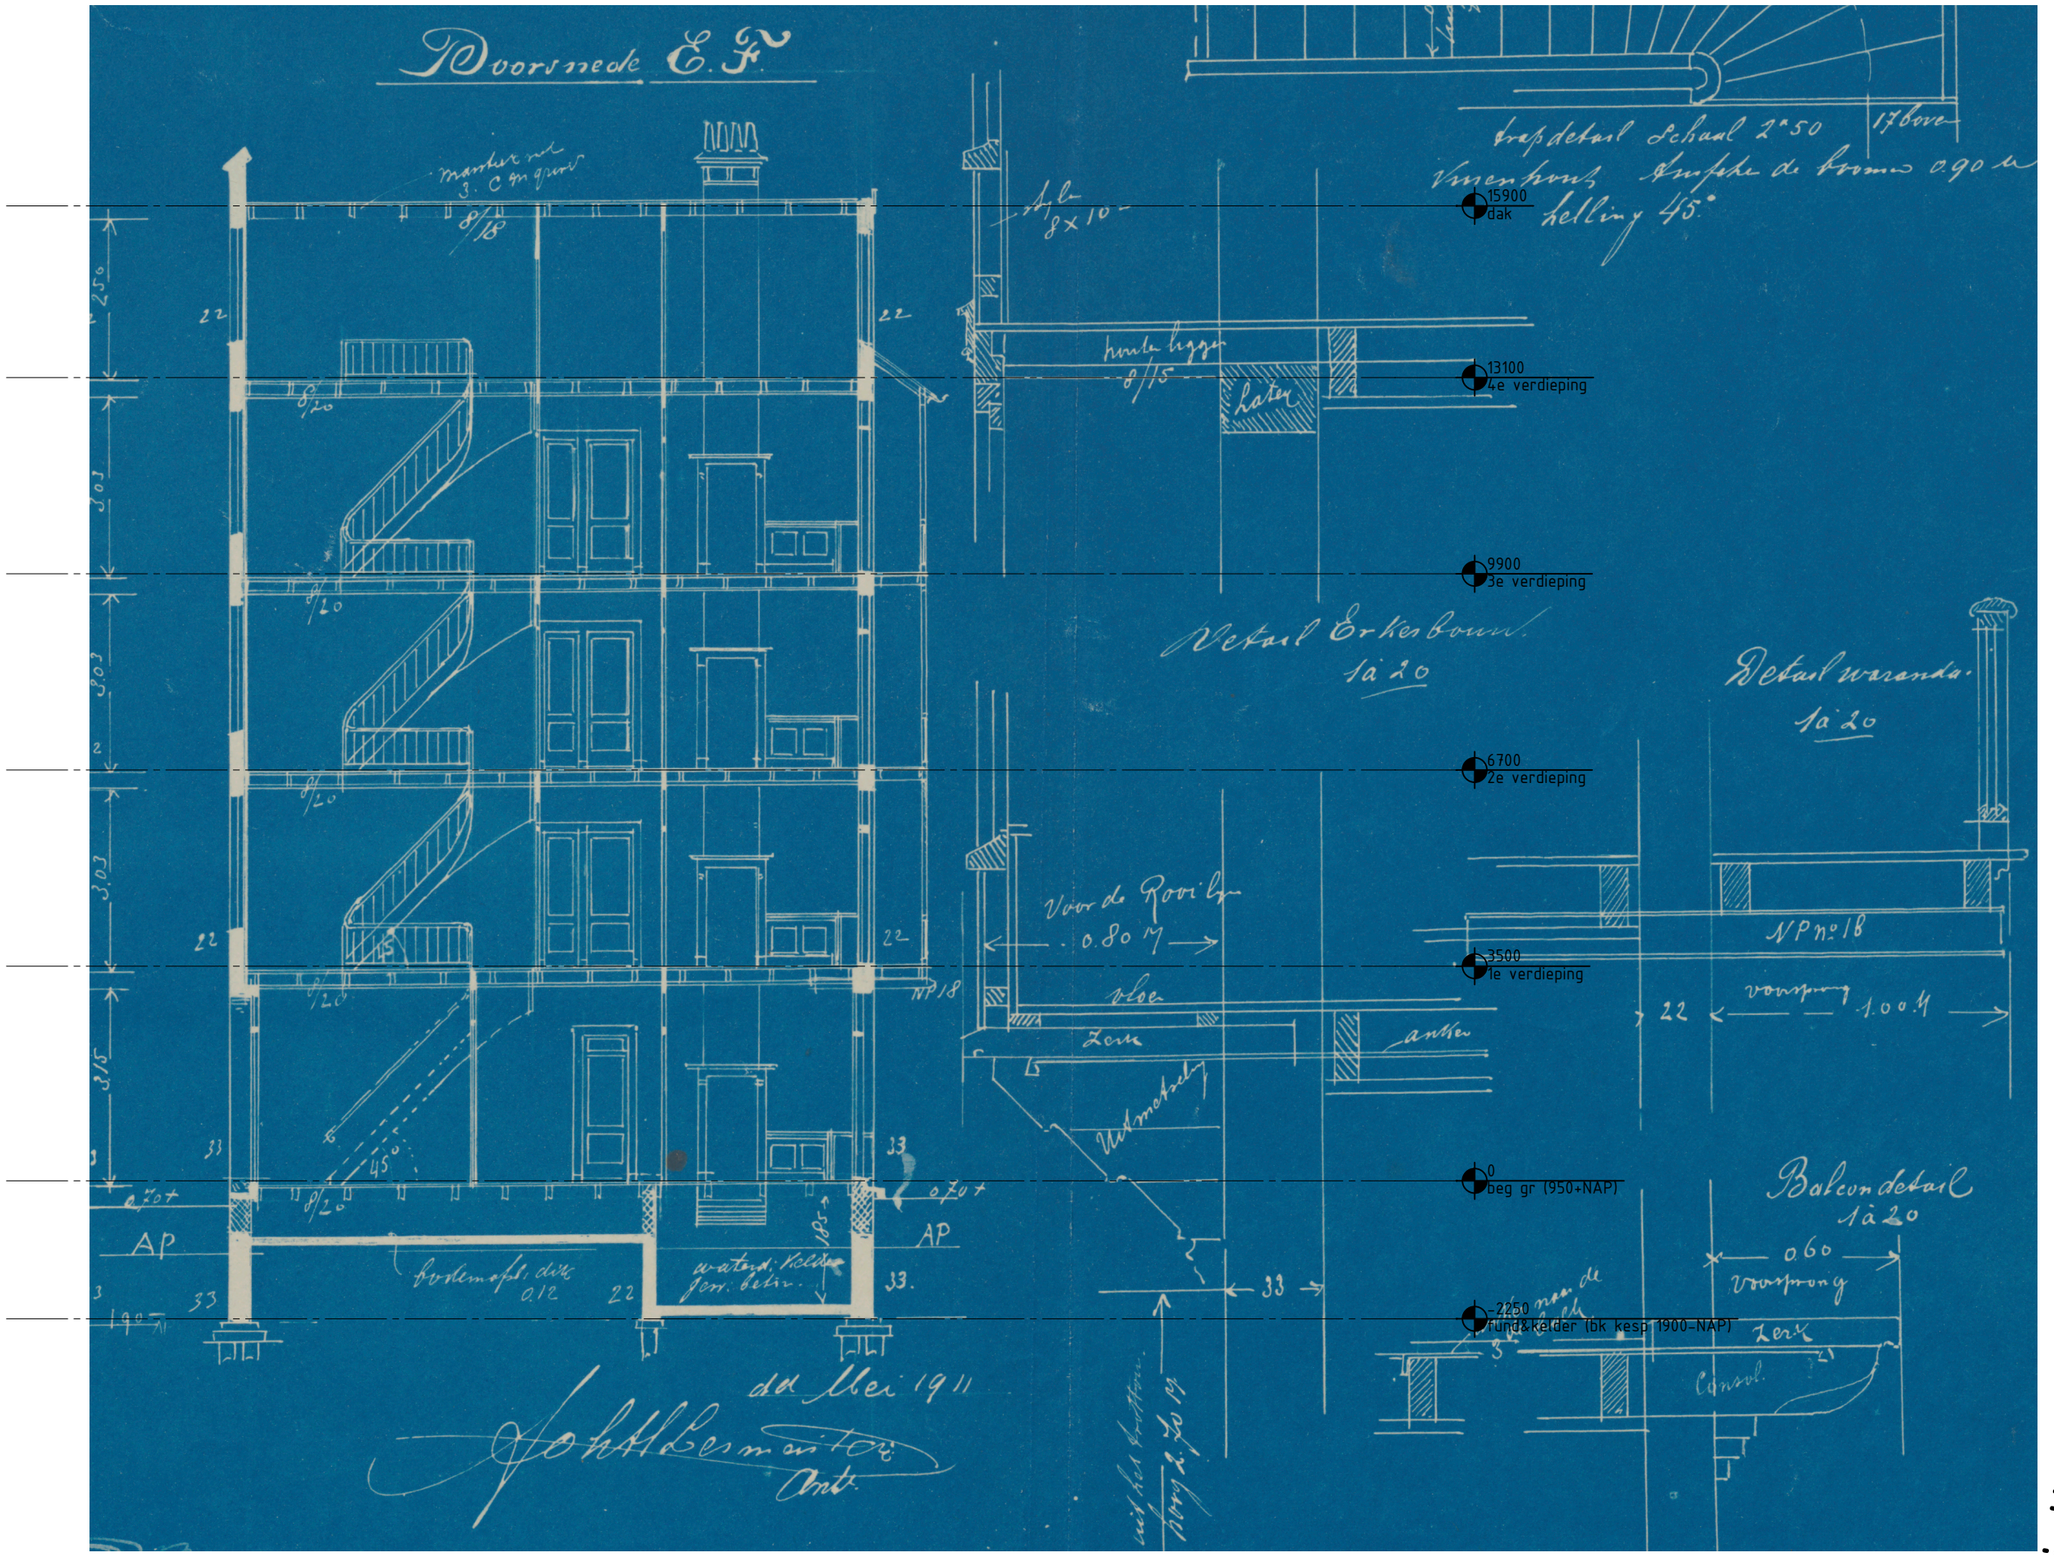

C Doorsnede 1:100

maten in het werk te controleren

project

Woning renovatie

Amstelveenseweg 157-2 Asd

Tekening status

Definitief ontwerp

Tekening naam

BT=bestaand DO=nieuw
C Doorsnede

opdrachtgever

NL

Schaal vnml
1:100/1:5/1:500

Getekend aad	Datum 11-04-2018
Controle cah	Datum 11-04-2018

Revisie	Code	Datum
eerste uitgave bouwaanvraag	0	11-04-2018
	a	13-04-2018_OLO
	b	-
	c	-
	d	-
	e	-

definitief 13-04-2018

Status
definitief
klant opdrachtgever

-
Amstelveenseweg 157-2
1075 XA Amsterdam

IKOO
BOUW & CAD ADVIES
Korte Water 58
1069 GN Amsterdam
t: 020-4973303 / 06-26174498
f: † 31-12-2010
m: info@ikoo.nl w: www.ikoo.nl
K.v.K. Amsterdam nr. 64293246 Sinds 01-01-1996

17-45 BT

BT-00-08

bookname: /Volumes/ikoodata/public/projects/17-45/Amstelveenseweg157Asd.pln savedate: 13-04-2018 plotdate: 14-04-2018 17:37

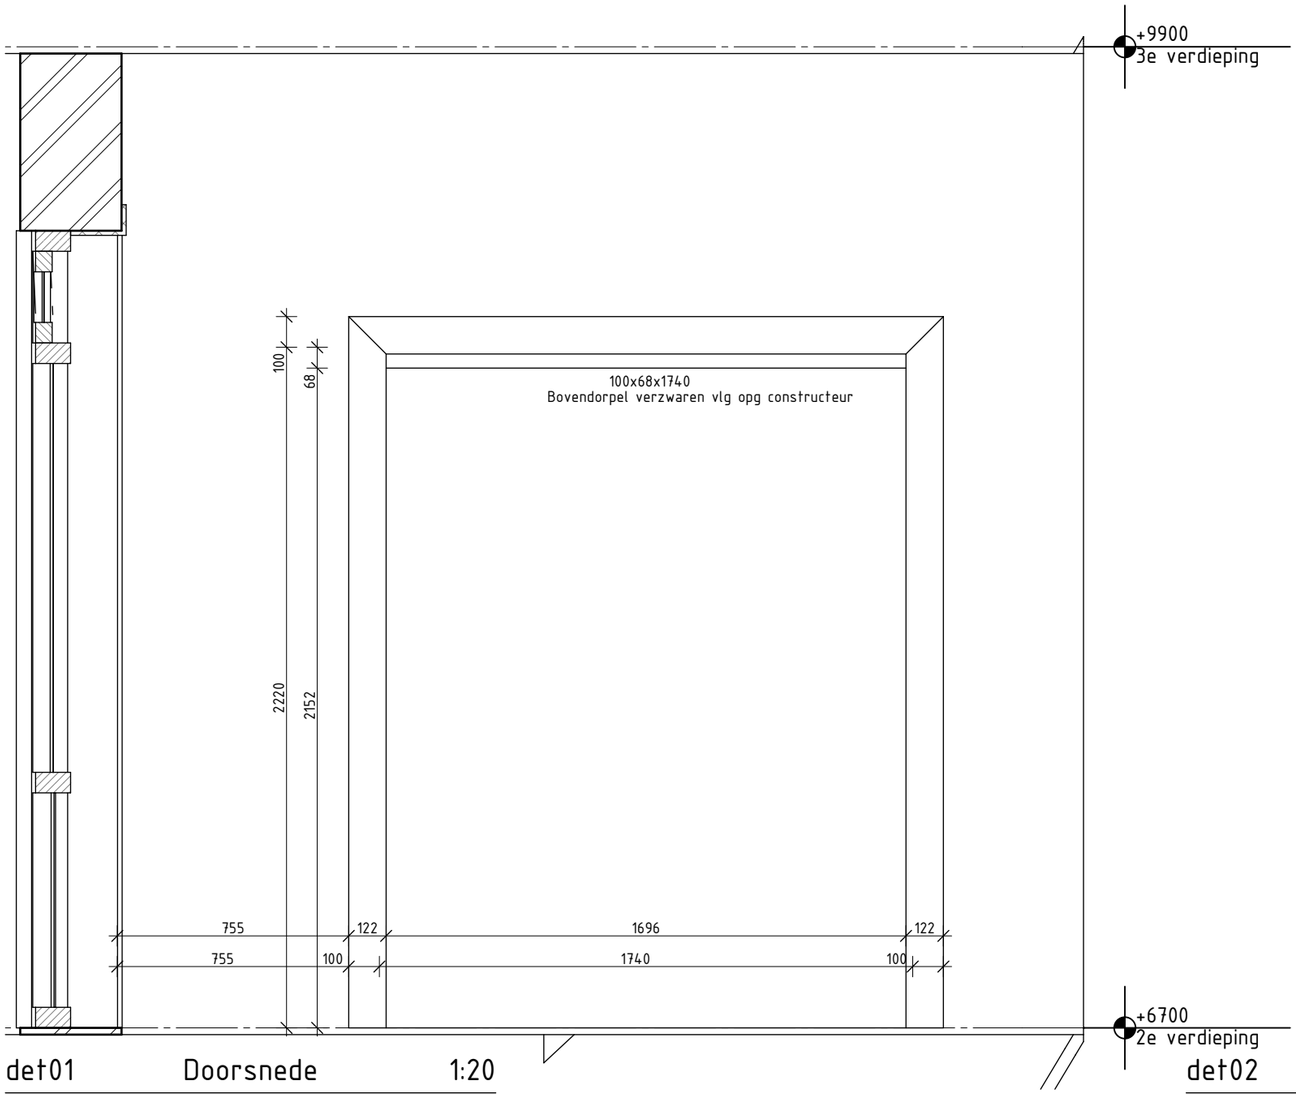

det01 Doorsnede 1:20

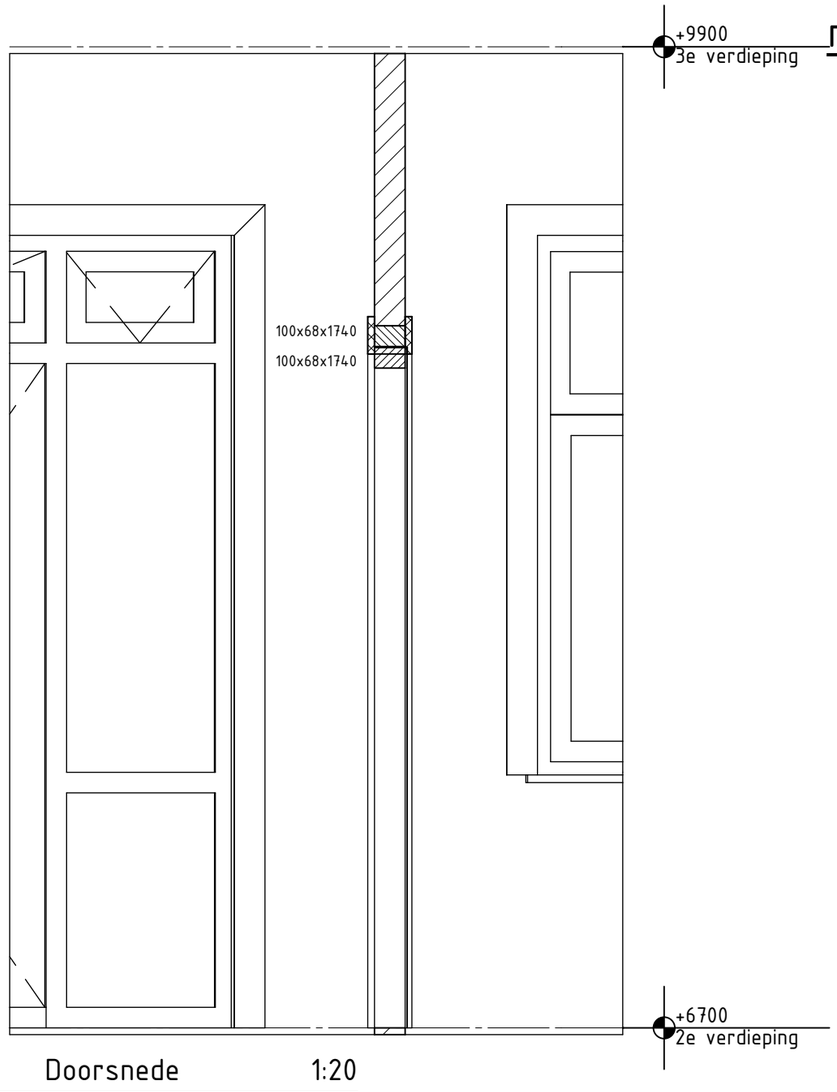

det02 Doorsnede 1:20

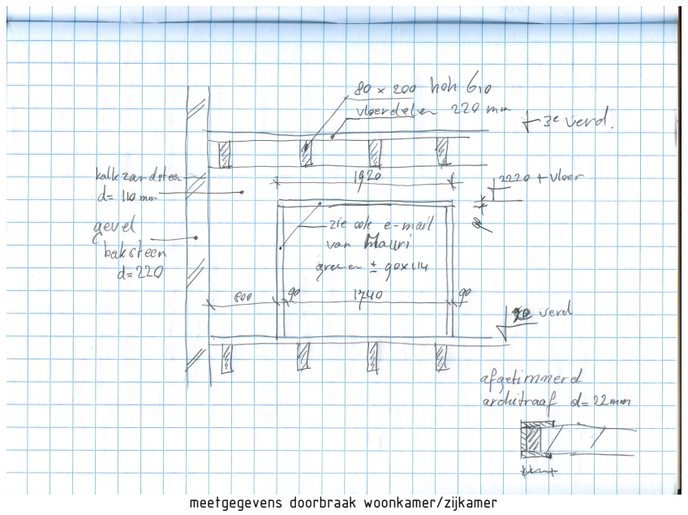

meetgegevens doorbraak woonkamer/zijkamer

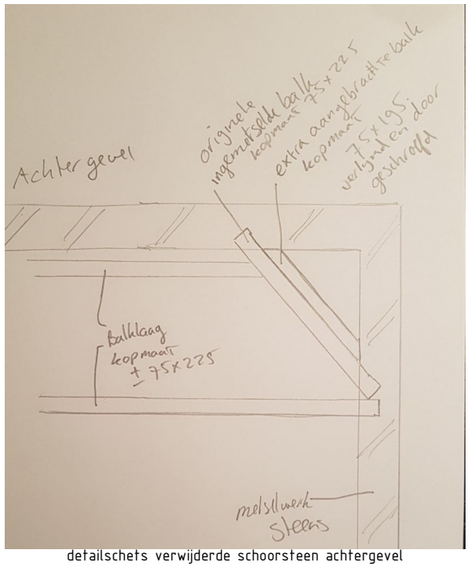

detailschets verwijderde schoorsteen achtergevel

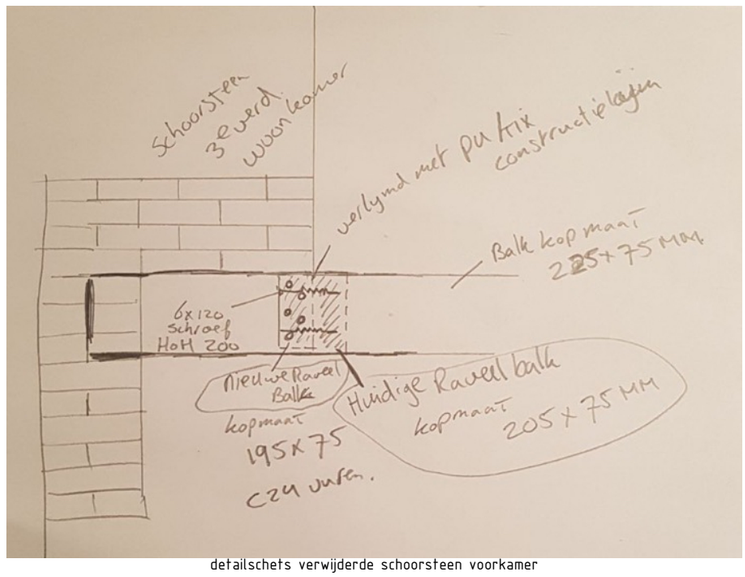

detailschets verwijderde schoorsteen voorkamer

bookname: /Volumes/ikoodata/public/projects/17-45/Amstelveenseweg157Asd.pln savedate: 13-04-2018 plotdate: 14-04-2018 17:37

maten in het werk te controleren

project

Woning renovatie

Amstelveenseweg 157-2 Asd

Tekening status

Definitief ontwerp

Tekening naam

BT=bestaand DO=nieuw
det01&02 Doorsnede

opdrachtgever

NL

Schaal vnml
1:100/1:5/1:500

Getekend	Datum
aad	11-04-2018
Controle	Datum
cah	11-04-2018

Revisie	Code	Datum
eerste uitgave bouwaanvraag	0	11-04-2018
	a	13-04-2018_OLO
	b	-
	c	-
	d	-
	e	-

definitief 13-04-2018

Status
definitief
klant opdrachtgever

-
Amstelveenseweg 157-2
1075 XA Amsterdam

IKOO
BOUW & CAD ADVIES
Korte Water 58
1069 GN Amsterdam
t: 020-4973303 / 06-26174498
f: † 31-12-2010
m: info@ikoo.nl w: www.ikoo.nl

K.v.K. Amsterdam nr. 64293246 Sinds 01-01-1996

17-45 BT

BT-00-09