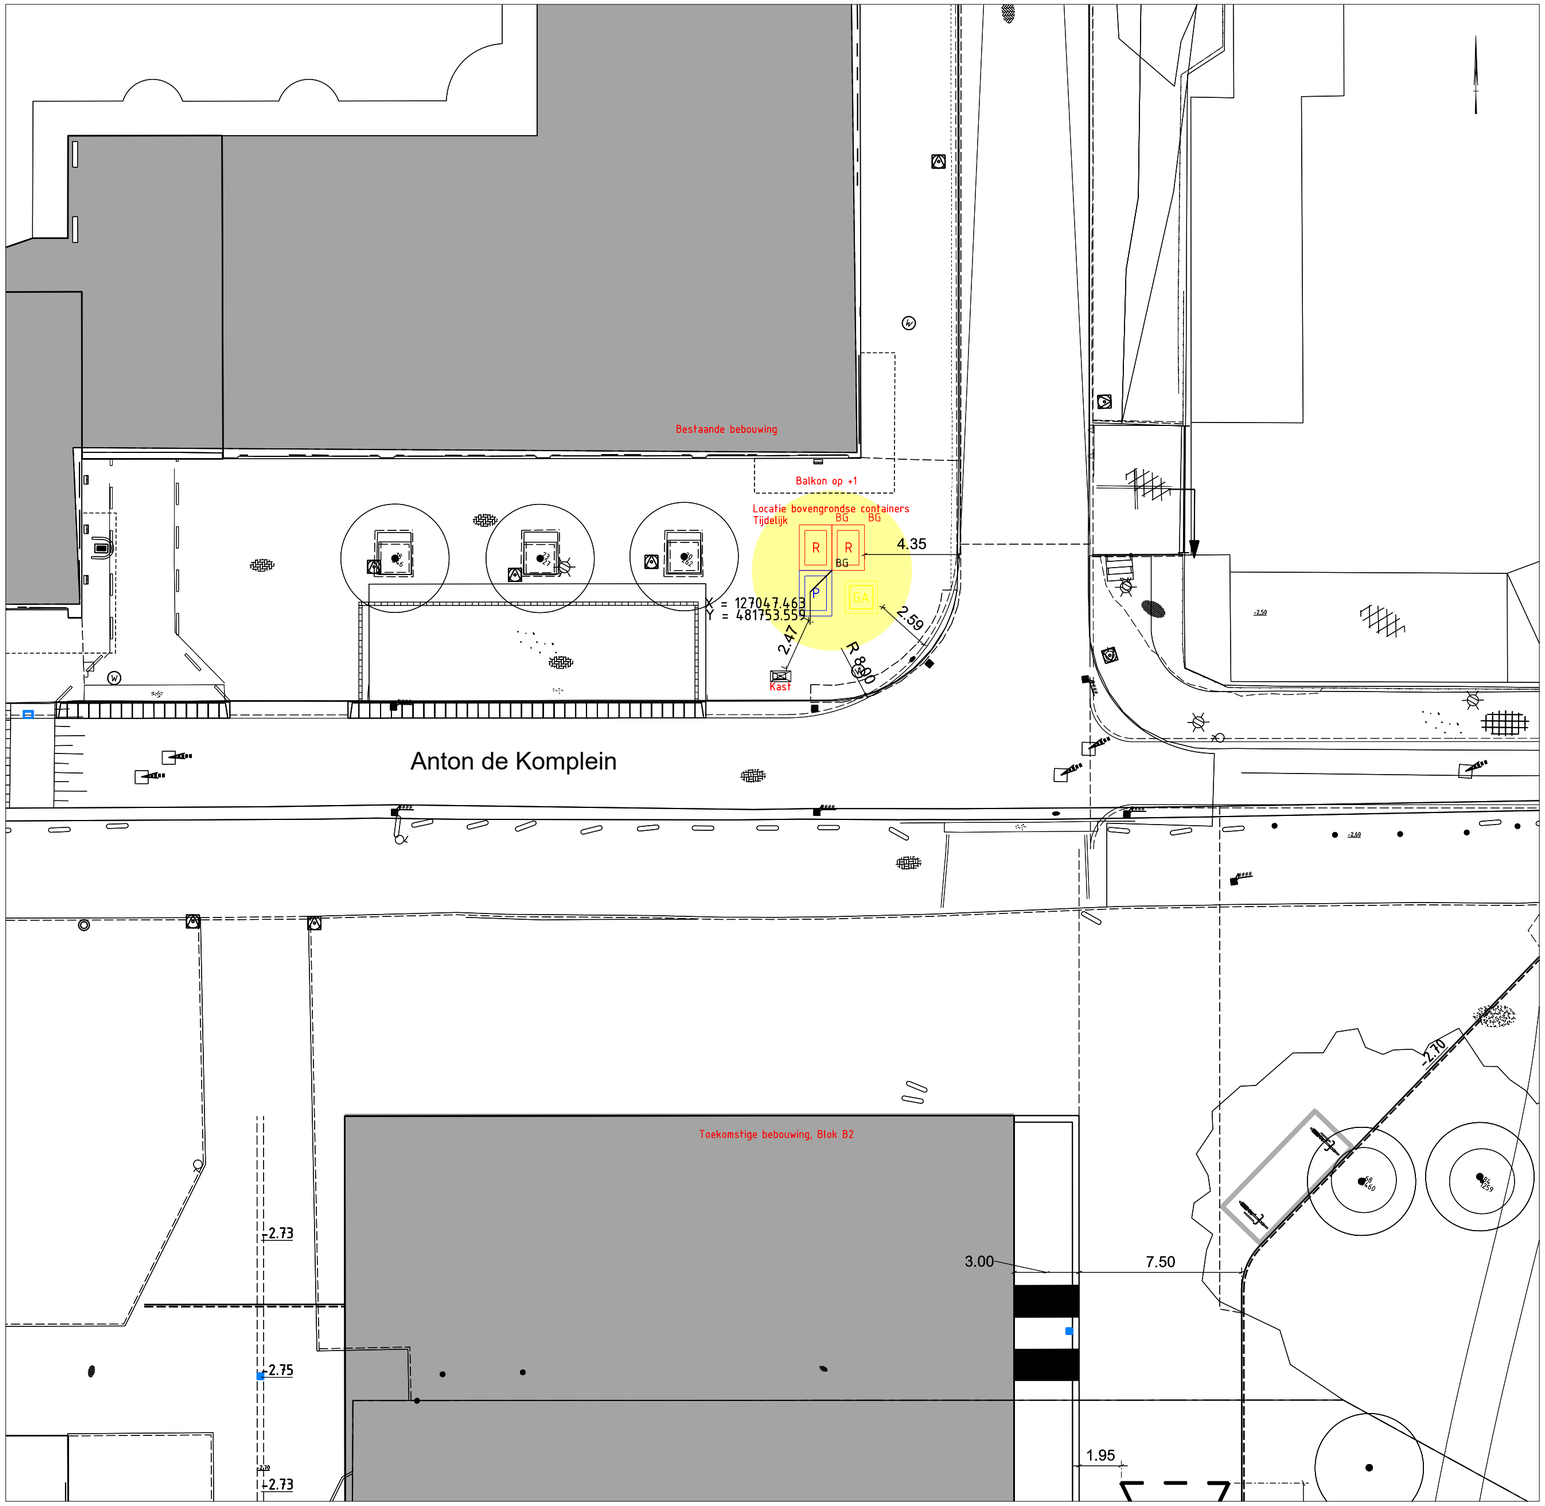

BG R Bovengrondse container restafval

BG P Bovengrondse container papier en karton

GA Aanbiedplek grofvuil

Nieuwe afvallocatie tijdelijk

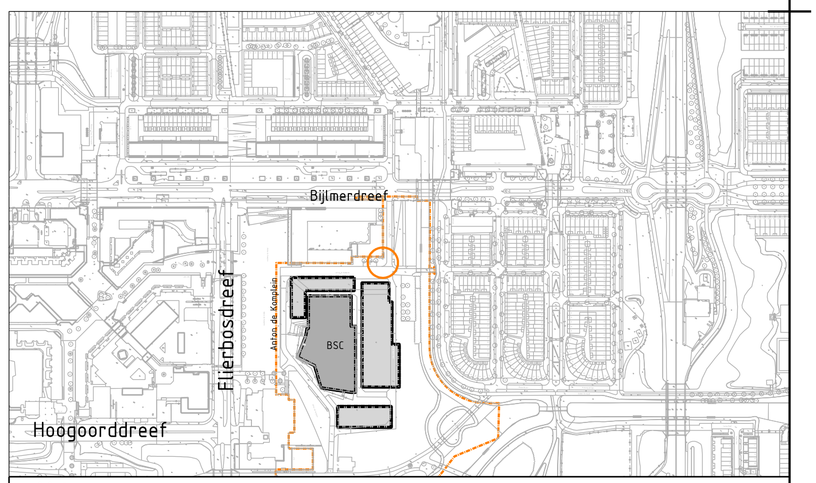

Gemeente Amsterdam

Ingenieursbureau

Weesperstraat 430
Postbus 12693
1100 AR Amsterdam

Opdrachtgever: Grond en Ontwikkeling				
Project: Marktplein Zuid				
Onderwerp: Marktplein Zuid Cluster 6 Woonrijp maken Locaties afvalinzameling tijdelijke situatie AdK-plein				
Project ID: 180400	Behoort bij: Bestek nr AI		Fase: DO	Status: Definitief
Tekening ID: 180400-AIB-XXXX-XXXXX-DR-C-0006	Bladnummer: 3	Van: 4	Schaal: 1:200 1:5000	Formaat: A2
Opsteller: D. Rabbers	D.D.: 29-05-2026		Victornr: nvt	Wijziging:
Controle: M. Ford	D.D.:			
Vrijgegeven: S. Vermeulen	D.D.: 29-05-2026			

Auteursrechten voorbehouden