OVERZICHT BUITENKOZIJNEN
& DETAILS

oth_

maten in het werk te controleren!

bouwaanvraag

ART18.11	voorblad	A	05.11.2019
opdrachtgever	buitenkozijnen		A05.10

oth_architecten bv · kruithuisstraat 23 · 1018 wj amsterdam · tel. 020 - 6274576 · info@oth.nl · www.oth.nl

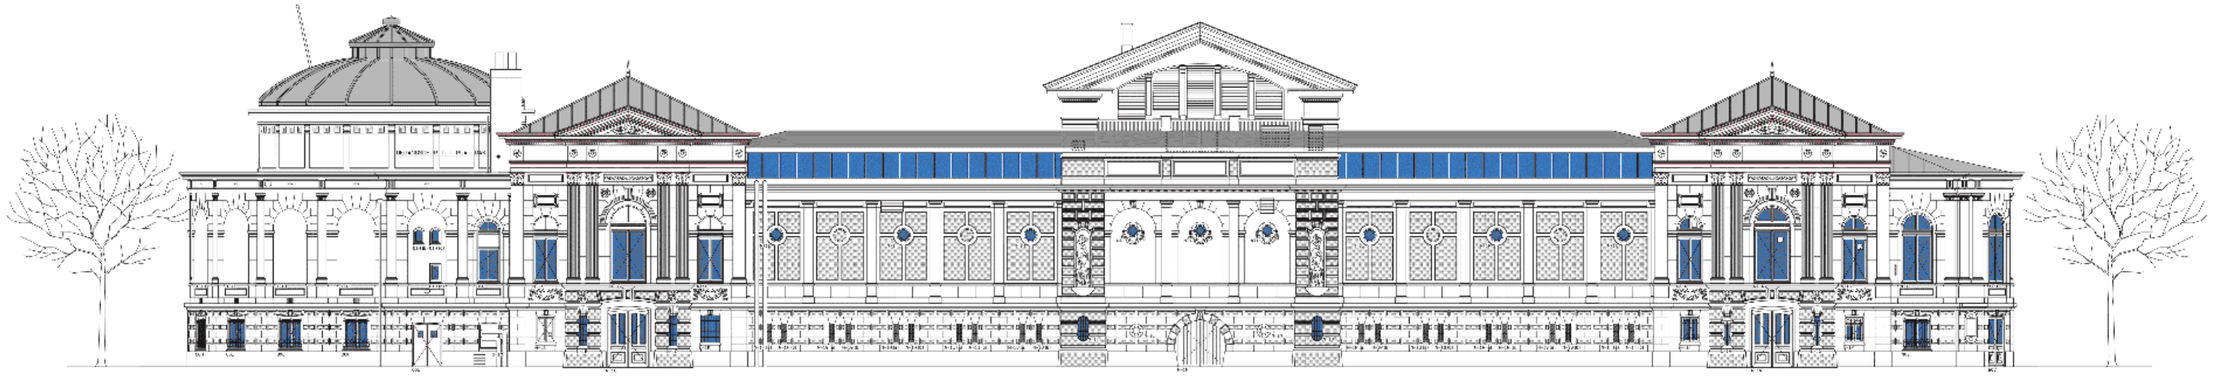

Noordgevel bestaand

nieuw kozijn als bestaand
N-1D t/m H & N-1L t/m P

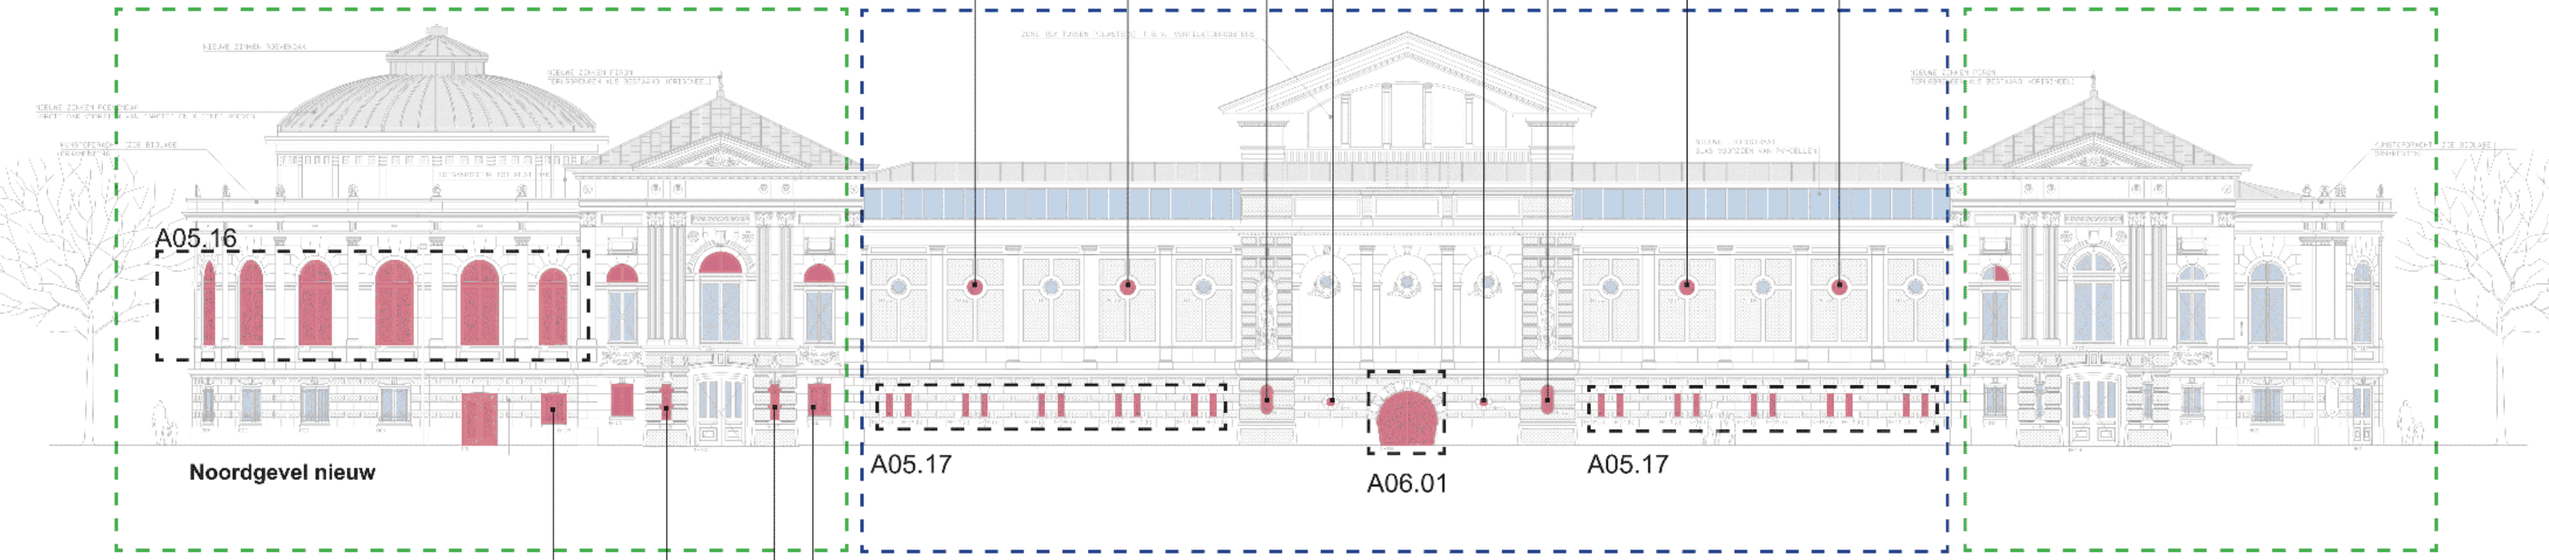

Noordgevel nieuw

stolker monuglas

metaplus energy achterzetraam

stolker monuglas

nieuw kozijn als bestaand
NOZ

nieuw kozijn als bestaand
N-1U / N-1Y

nieuw kozijn als bestaand
N-1V / N-1X

nieuw kozijn

nieuw glas i.p.v. blind paneel

oth_

maten in het werk te controleren!

bouwaanvraag

ART18.11	overzichtstekening	A	05.11.2019
Artis	kozijnen Noordgevel	A3	A05.11

oth_architecten bv · kruithuisstraat 23 · 1018 wj amsterdam · tel. 020 - 6274576 · info@oth.nl · www.oth.nl

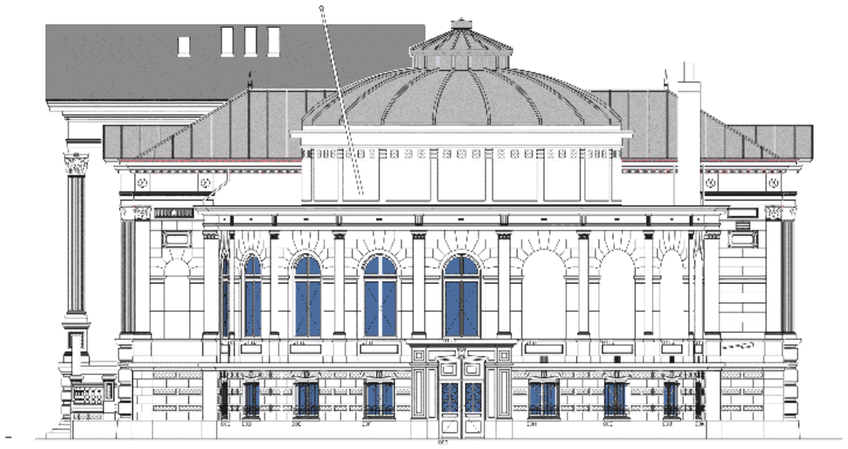

Oostgevel bestaand

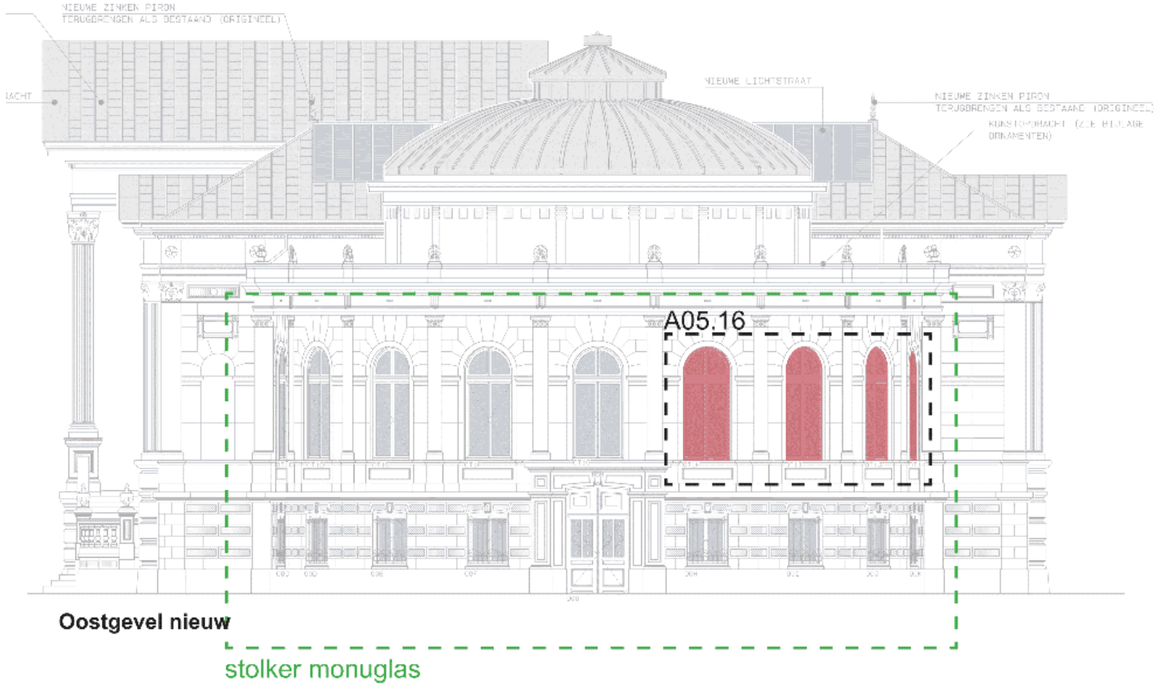

Oostgevel nieuw

stolker monuglas

nieuw kozijn

nieuw glas i.p.v. blind paneel

oth_

maten in het werk te controleren!

bouwaanvraag

ART18.11	overzichtstekening	A	05.11.2019
Artis	kozijnen Oostgevel	A3	A05.12

oth_architecten bv · kruithuisstraat 23 · 1018 wj amsterdam · tel. 020 - 6274576 · info@oth.nl · www.oth.nl



Zuidgevel bestaand

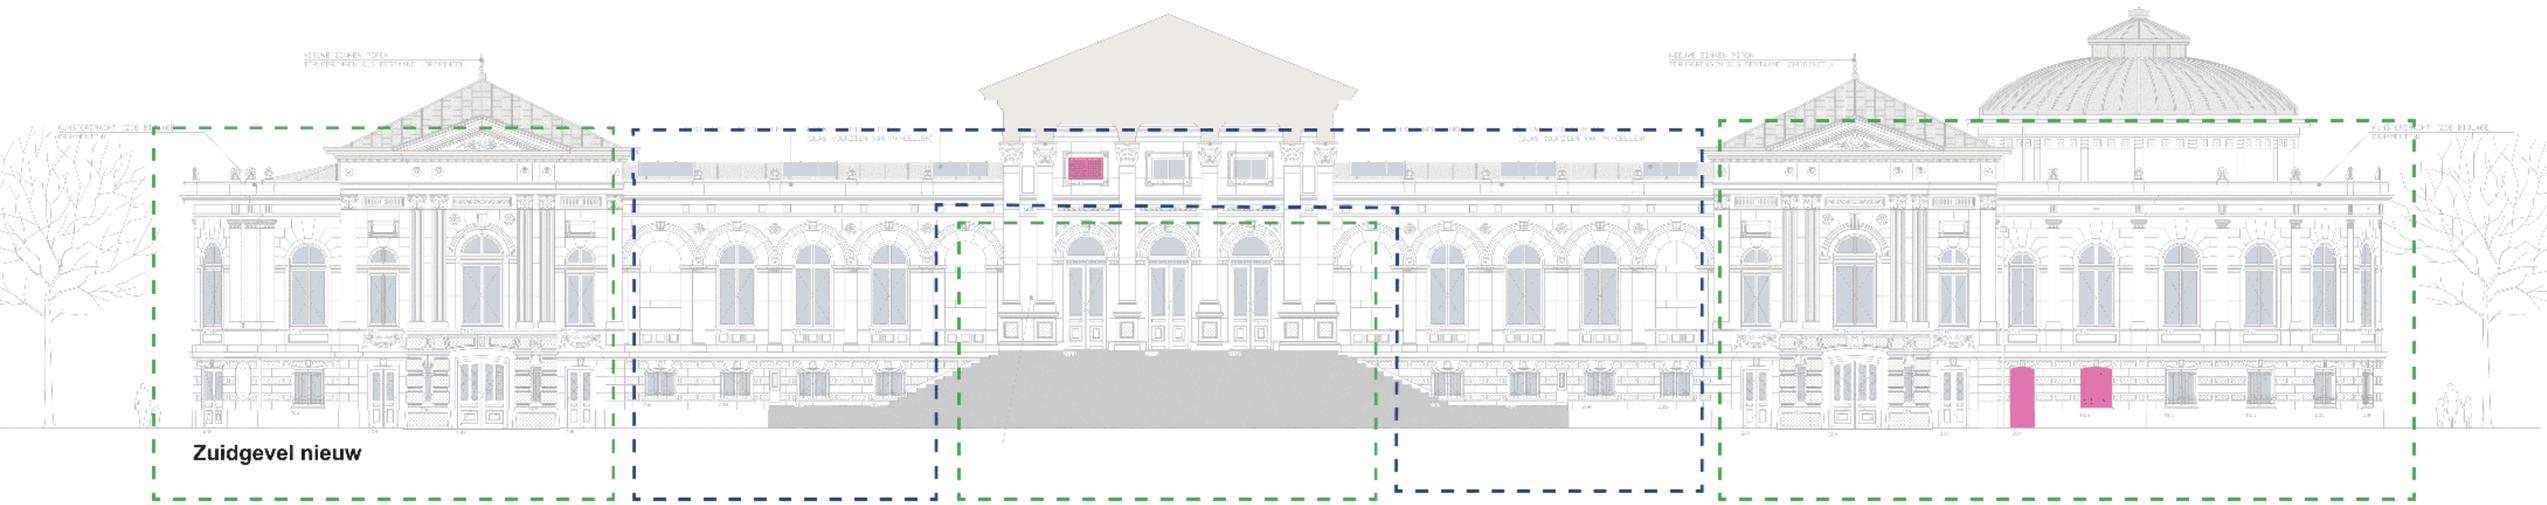

Zuidgevel nieuw

stolker monuglas

metaplus energy
achterzetraam

stolker monuglas

stolker monuglas

nieuw kozijn

nieuw glas i.p.v. blind paneel

oth_

maten in het werk te controleren!

bouwaanvraag

ART18.11	overzichtstekening	A	05.11.2019
Artis	buitenkozijnen Zuidgevel	A3	A05.13

oth_architecten bv · kruithuisstraat 23 · 1018 wj amsterdam · tel. 020 - 6274576 · info@oth.nl · www.oth.nl

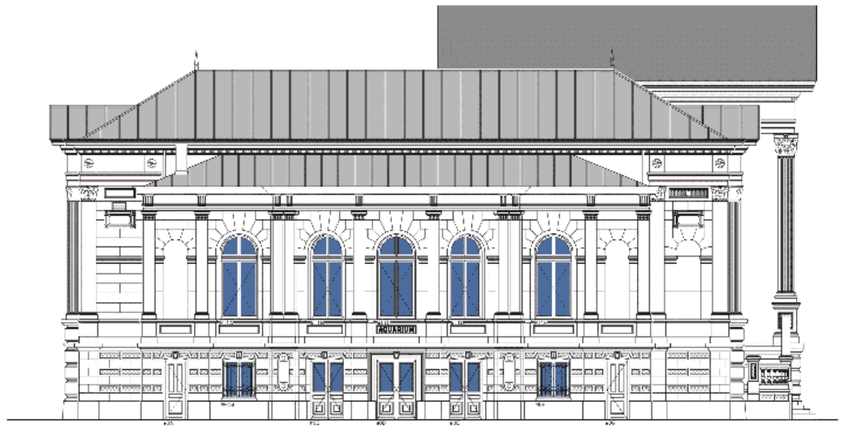

Westgevel bestaand



Westgevel nieuw

stolker monuglas

nieuw kozijn

nieuw glas i.p.v. blind paneel

oth_

maten in het werk te controleren!

bouwaanvraag

ART18.11	overzichtstekening	A	05.11.2019
Artis	kozijnen Westgevel	A3	A05.14

oth_architecten bv · kruithuisstraat 23 · 1018 wj amsterdam · tel. 020 - 6274576 · info@oth.nl · www.oth.nl



type glaslat



amerikaans grenen glaslat



teak houten glaslat



amerikaans grenen glaslat



stopverf



amerikaans grenen glaslat

oth_

maten in het werk te controleren!

bouwaanvraag

ART18.11	aanzichten	A	05.11.2019
Artis	type glaslat en materiaal	A3	A05.15

oth_ architecten bv · kruithuisstraat 23 · 1018 wj amsterdam · tel. 020 - 6274576 · info@oth.nl · www.oth.nl

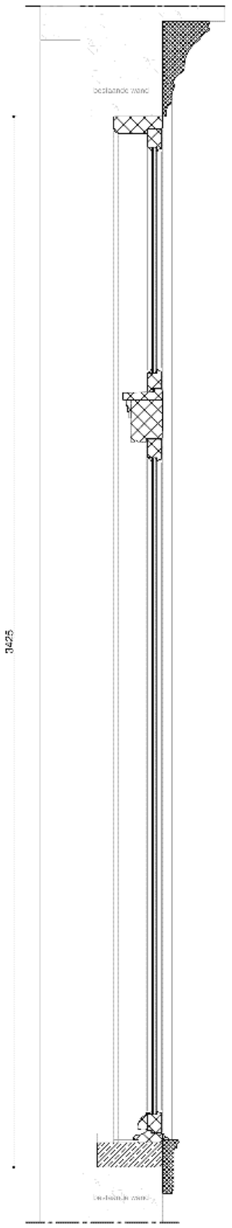

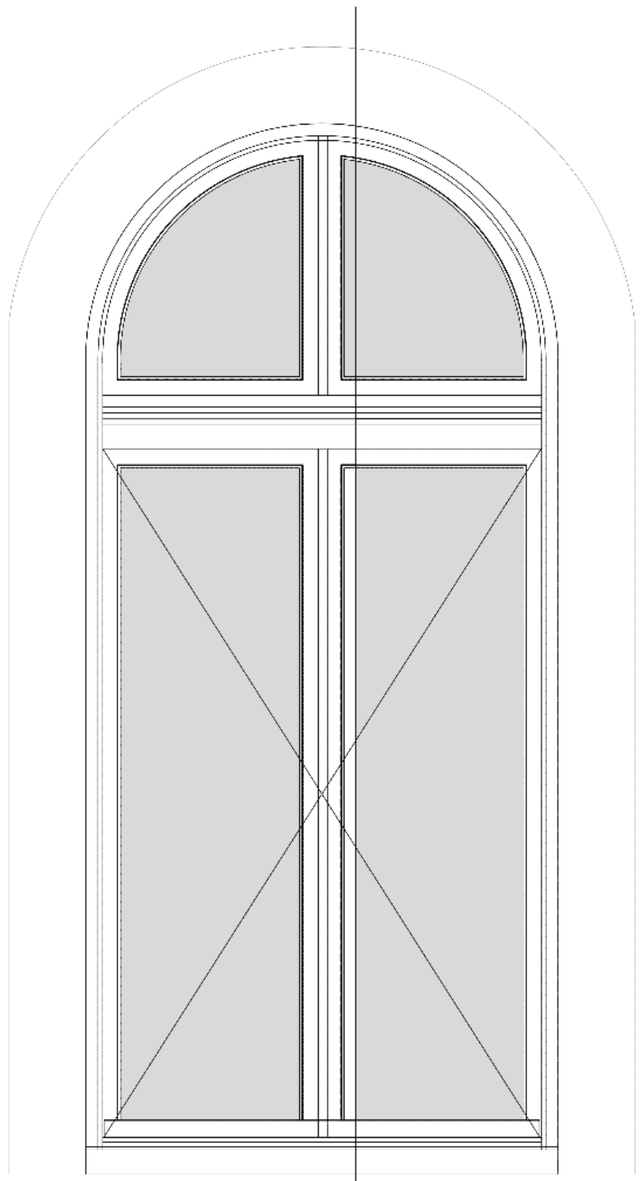

aanzicht buiten

V29

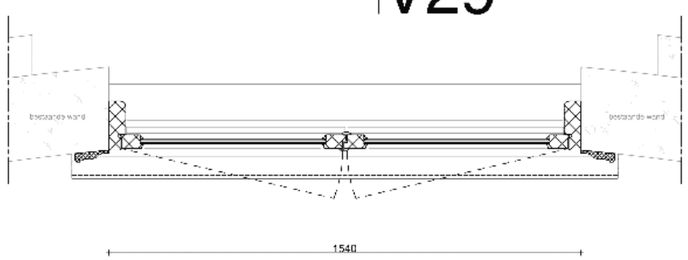

H16

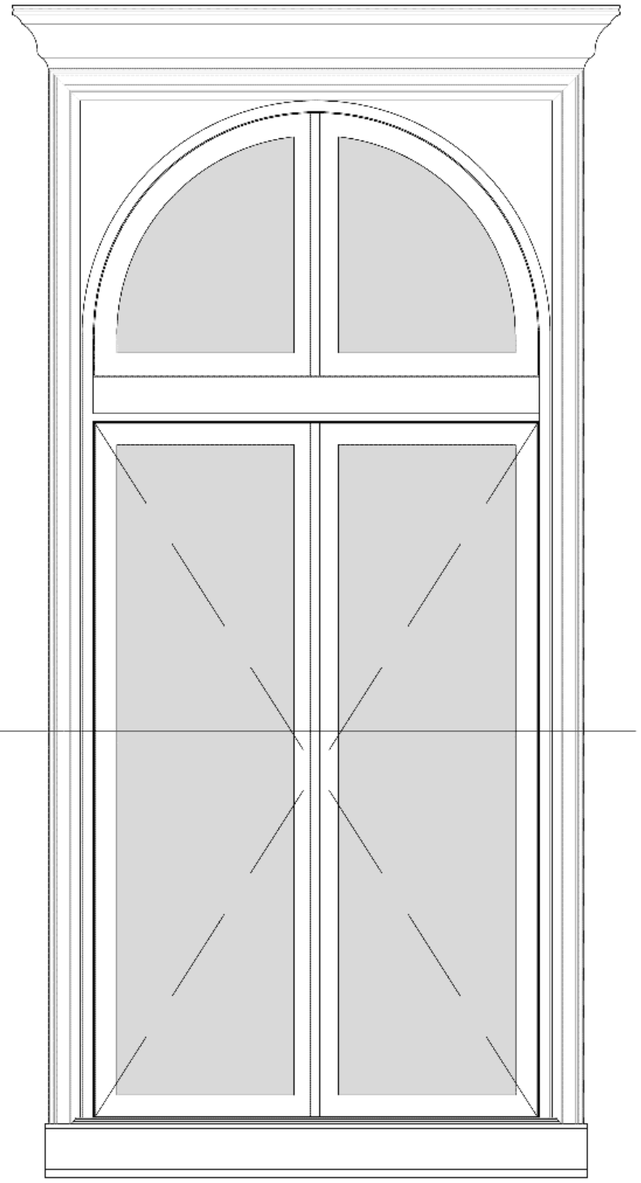

aanzicht binnen

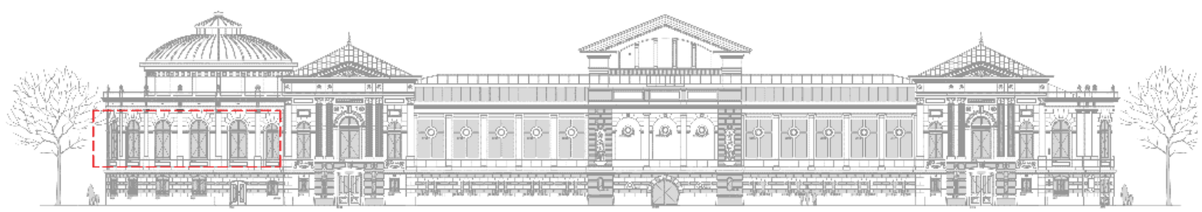

oth_

maten in het werk te controleren!

bouwaanvraag

ART18.11	fragment		A	05.11.2019
Artis	nieuwe kozijnen Noord-Oostgevel	1:20	A3	A05.16

oth_architecten bv · kruithuisstraat 23 · 1018 wj amsterdam · tel. 020 - 6274576 · info@oth.nl · www.oth.nl

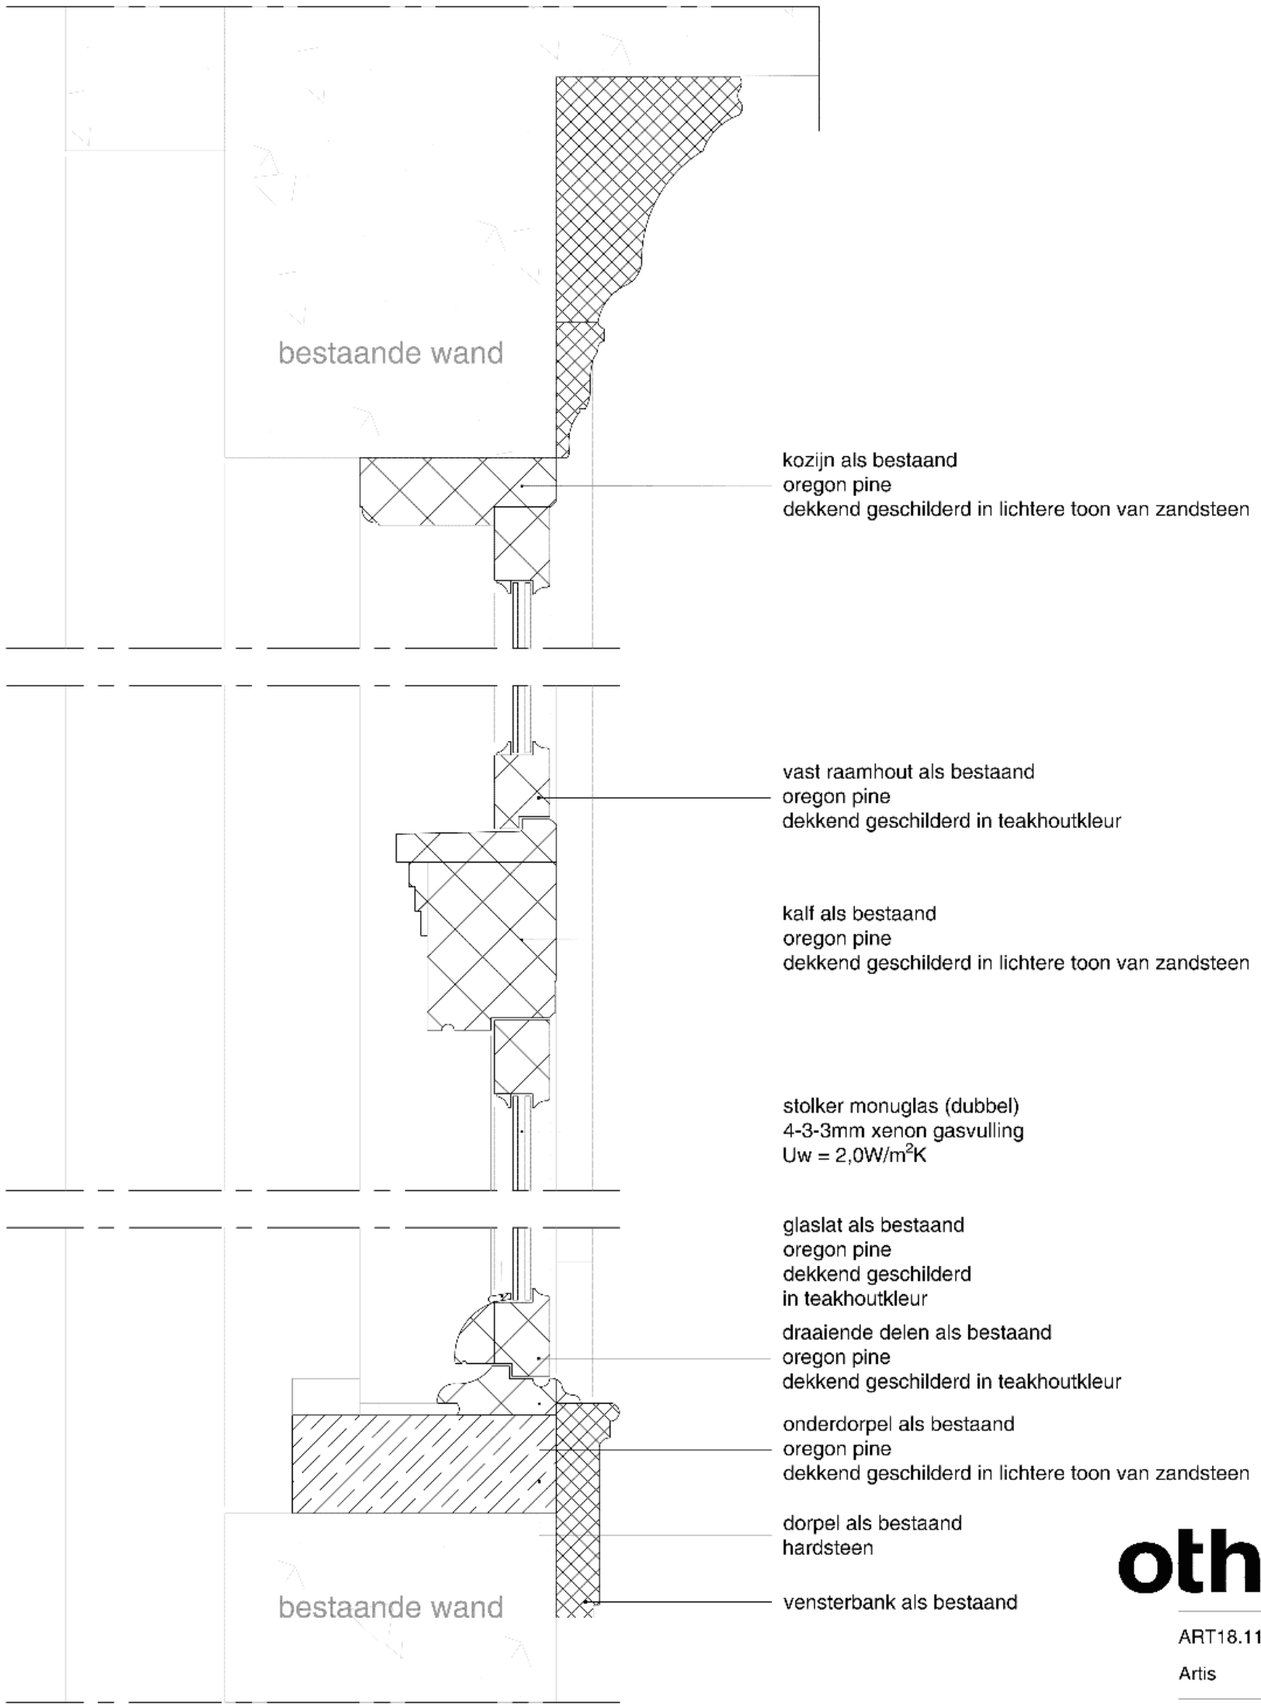

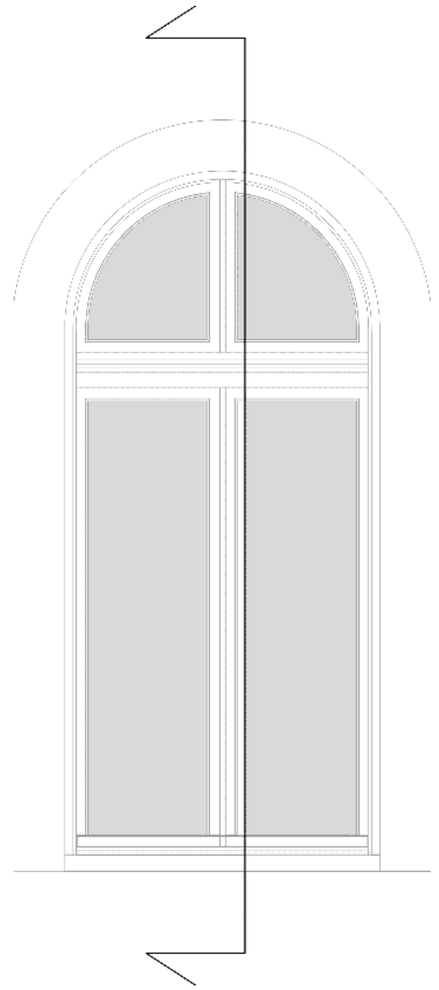

oth_

maten in het werk te controleren!

bouwaanvraag

ART18.11	verticaal detail		A	05.11.2019
Artis	kozijn diorama	1:5	A3	V29

oth_architecten bv · kruithuisstraat 23 · 1018 wj amsterdam · tel. 020 - 6274576 · info@oth.nl · www.oth.nl

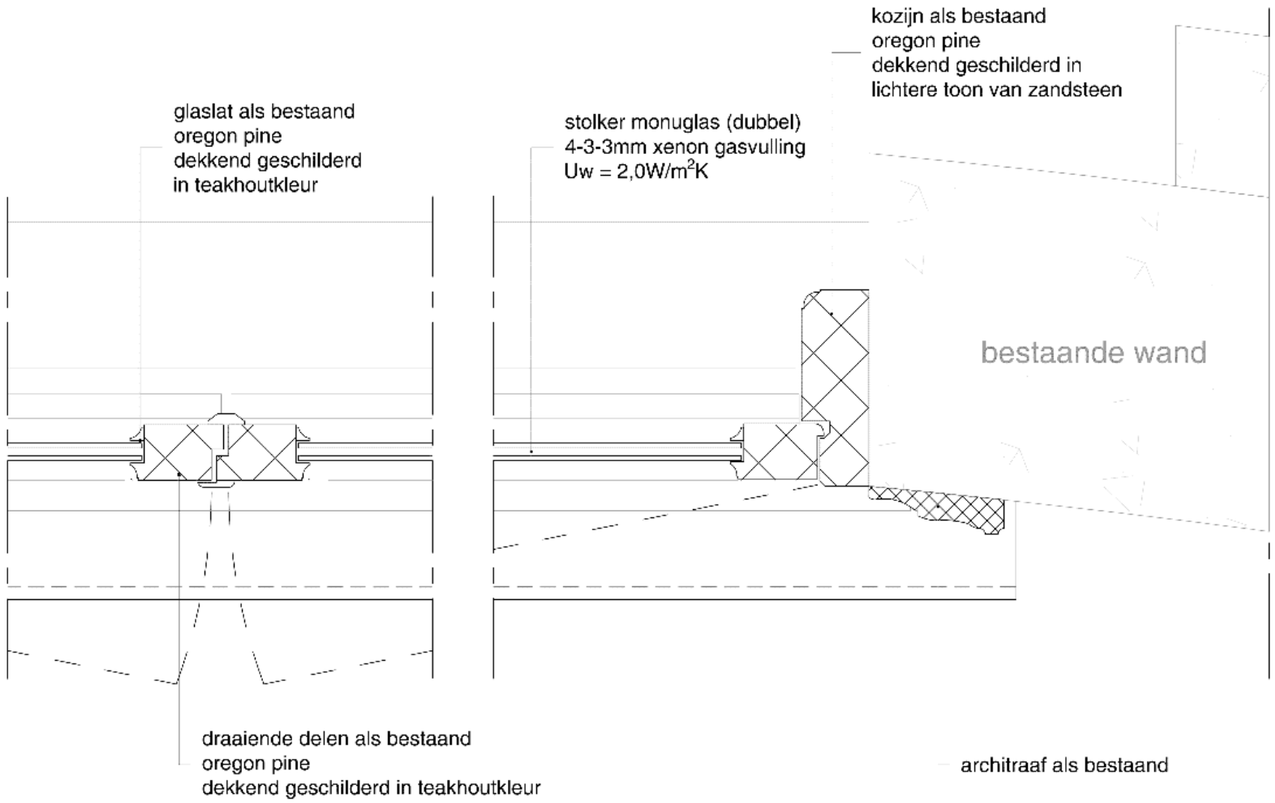

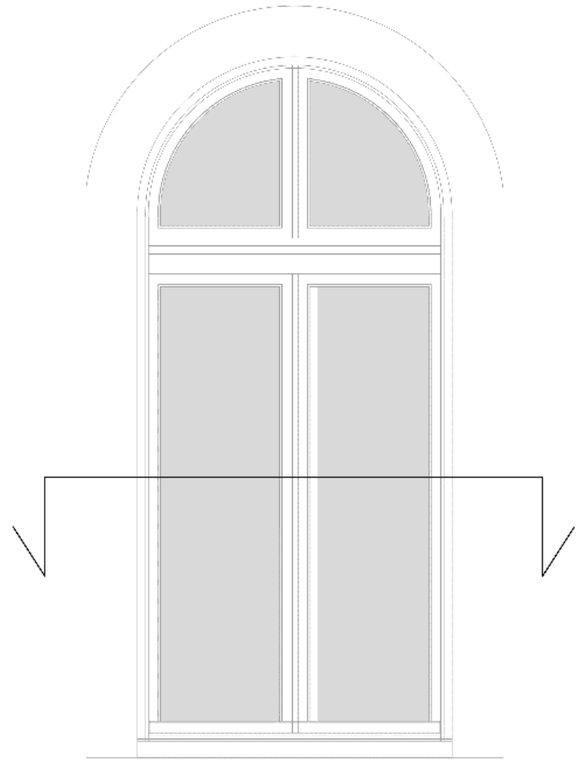

maten in het werk te controleren!

bouwaanvraag

ART18.11	horizontaal detail		A	05.11.2019
Artis	kozijn diorama	1:5	A3	H16

oth_architecten bv · kruithuisstraat 23 · 1018 wj amsterdam · tel. 020 - 6274576 · info@oth.nl · www.oth.nl

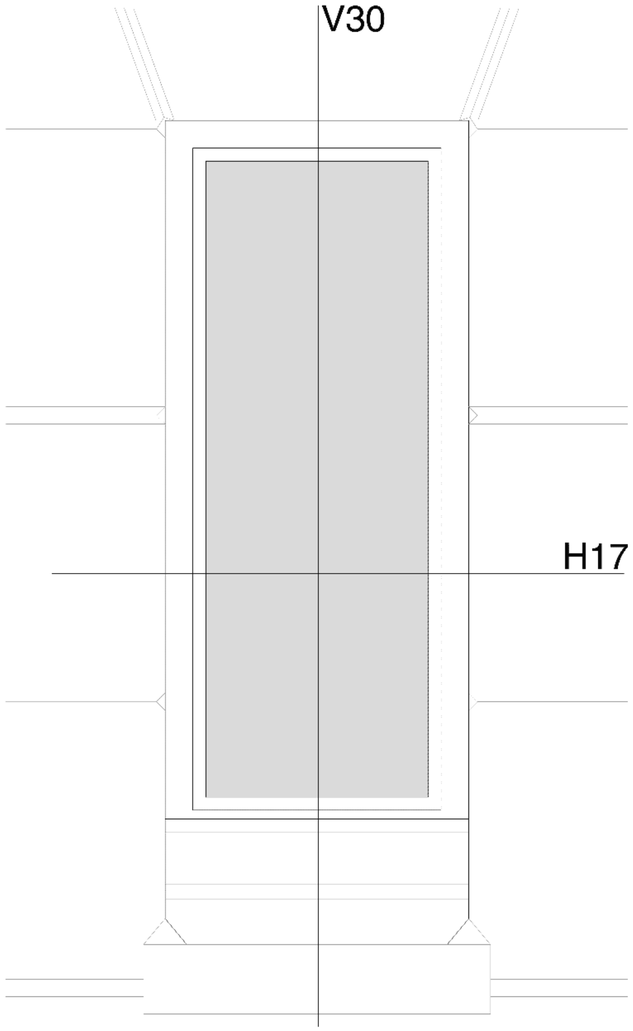

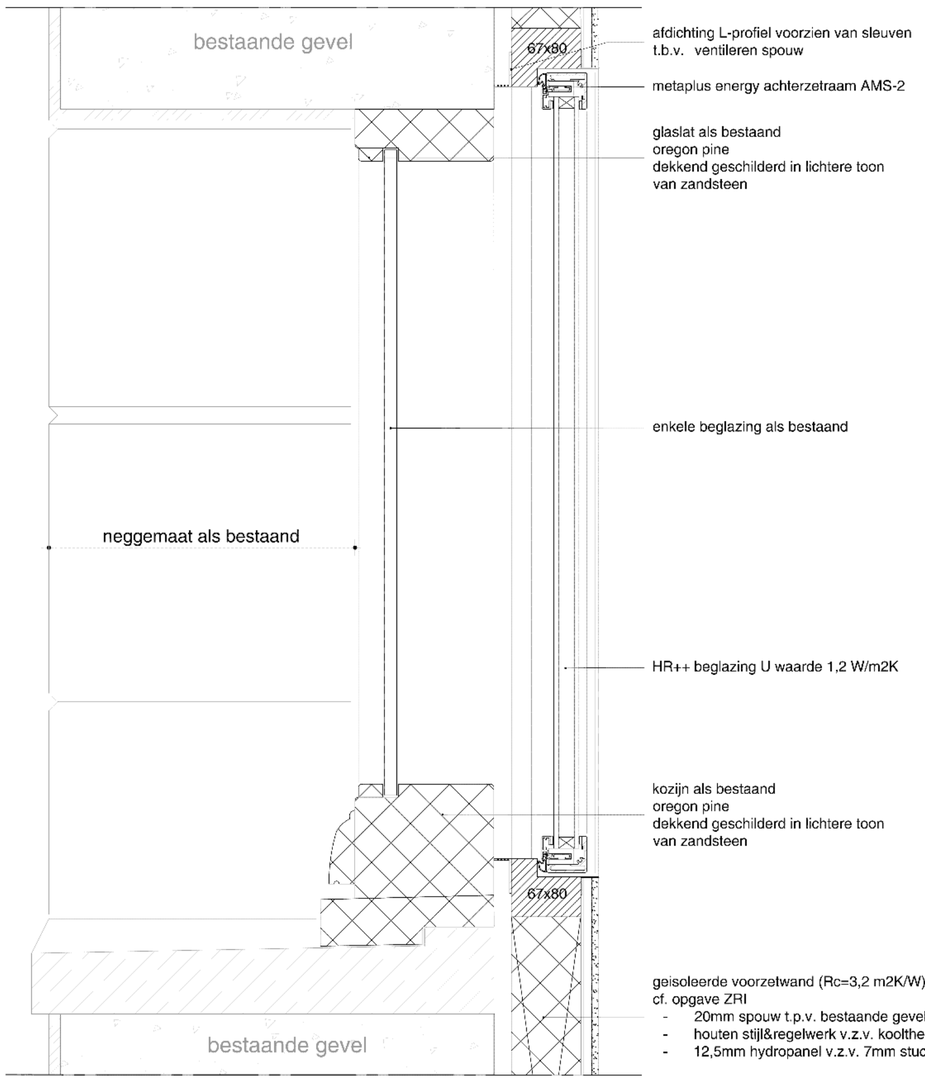

V30

H17

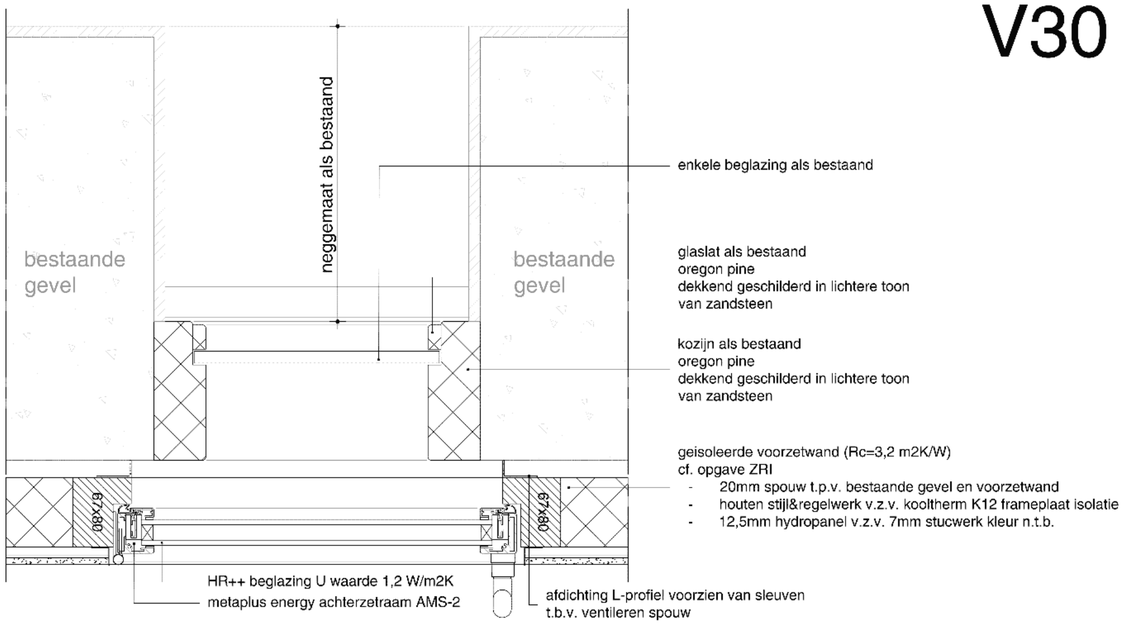

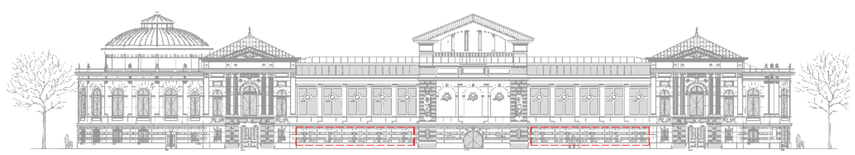

oth_

maten in het werk te controleren!

bouwaanvraag

ART18.11	details		A 05.11.2019	A05.17
Artis	nieuw kozijn noordgevel	1:5	A2	

oth_architecten bv · kruithuisstraat 23 · 1018 wj amsterdam · tel. 020 - 6274576 · info@oth.nl · www.oth.nl

PRINCIPE DETAILS NA-ISOLATIE BUITENKOZIJNEN
ARTIS AQUARIUM

DEFINITIEF

TEKENING: DO-DE-KZ

SCHAAL 1/5 DATUM: 04-11-'19

VERLAAN & BOUWSTRA architecten

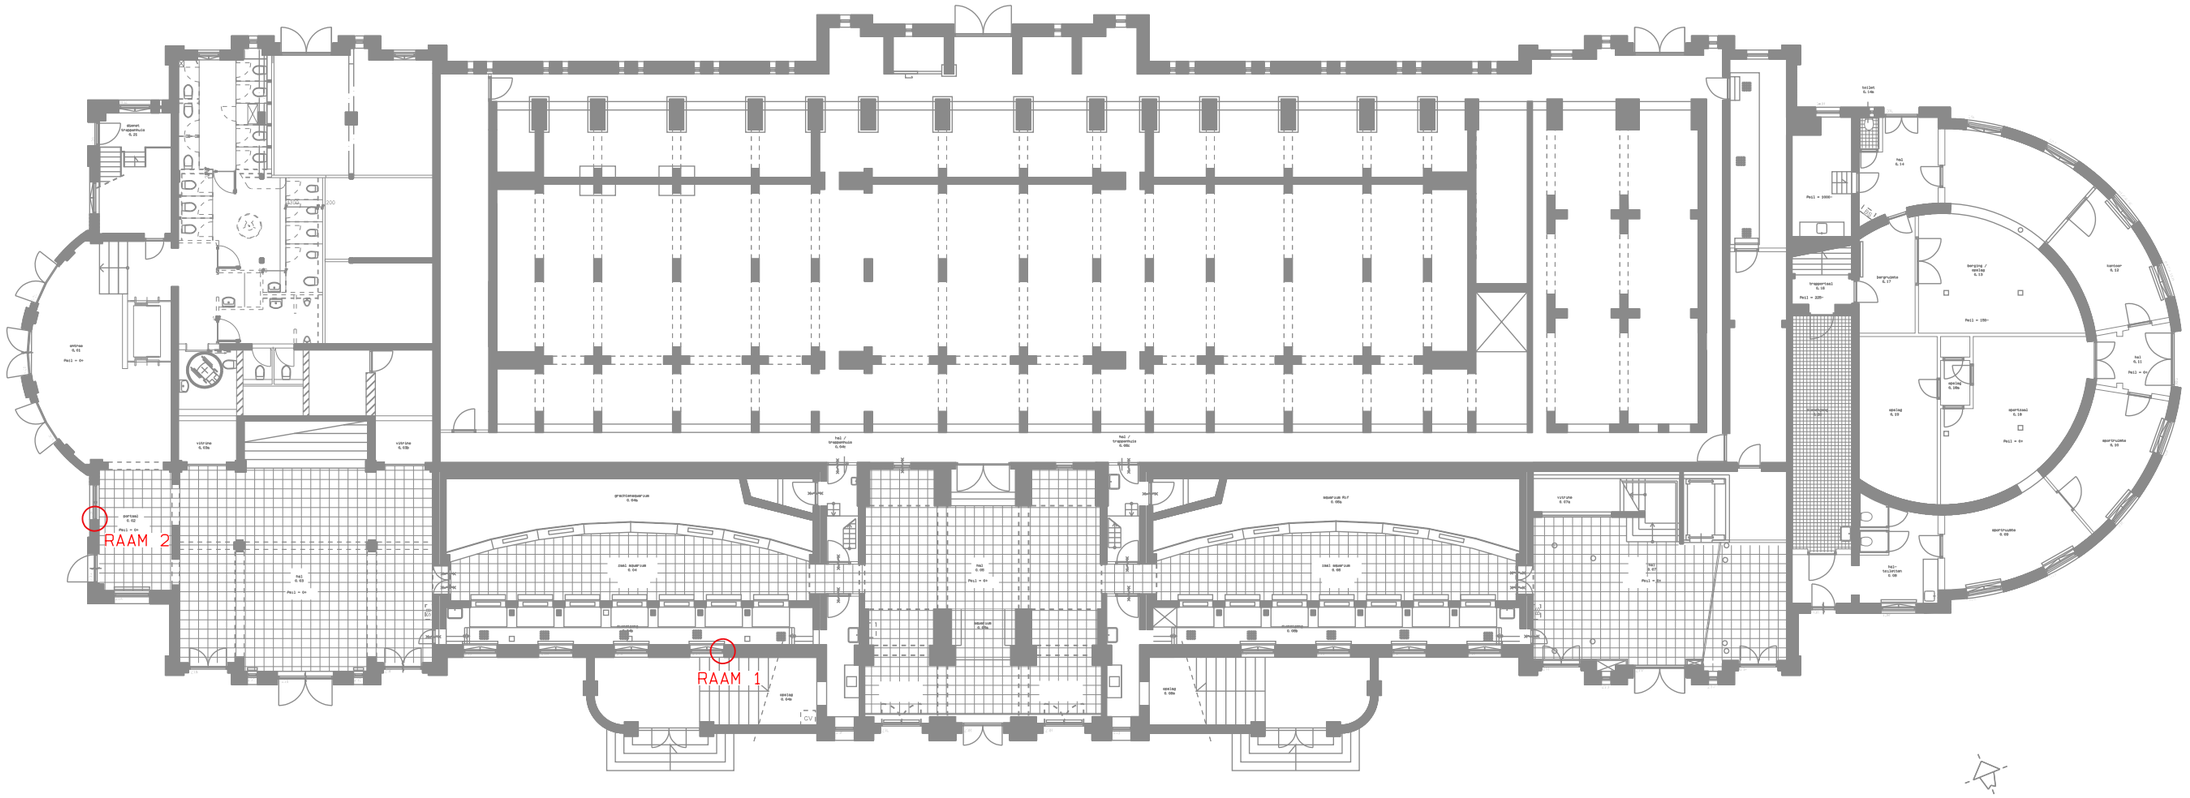

DEFINITIEF

KOZIJN DETAILNUMMERING BEGANE GROND

SCHAAL

DATUM: 04-11-'19

VERLAAN & BOUWSTRA architecten

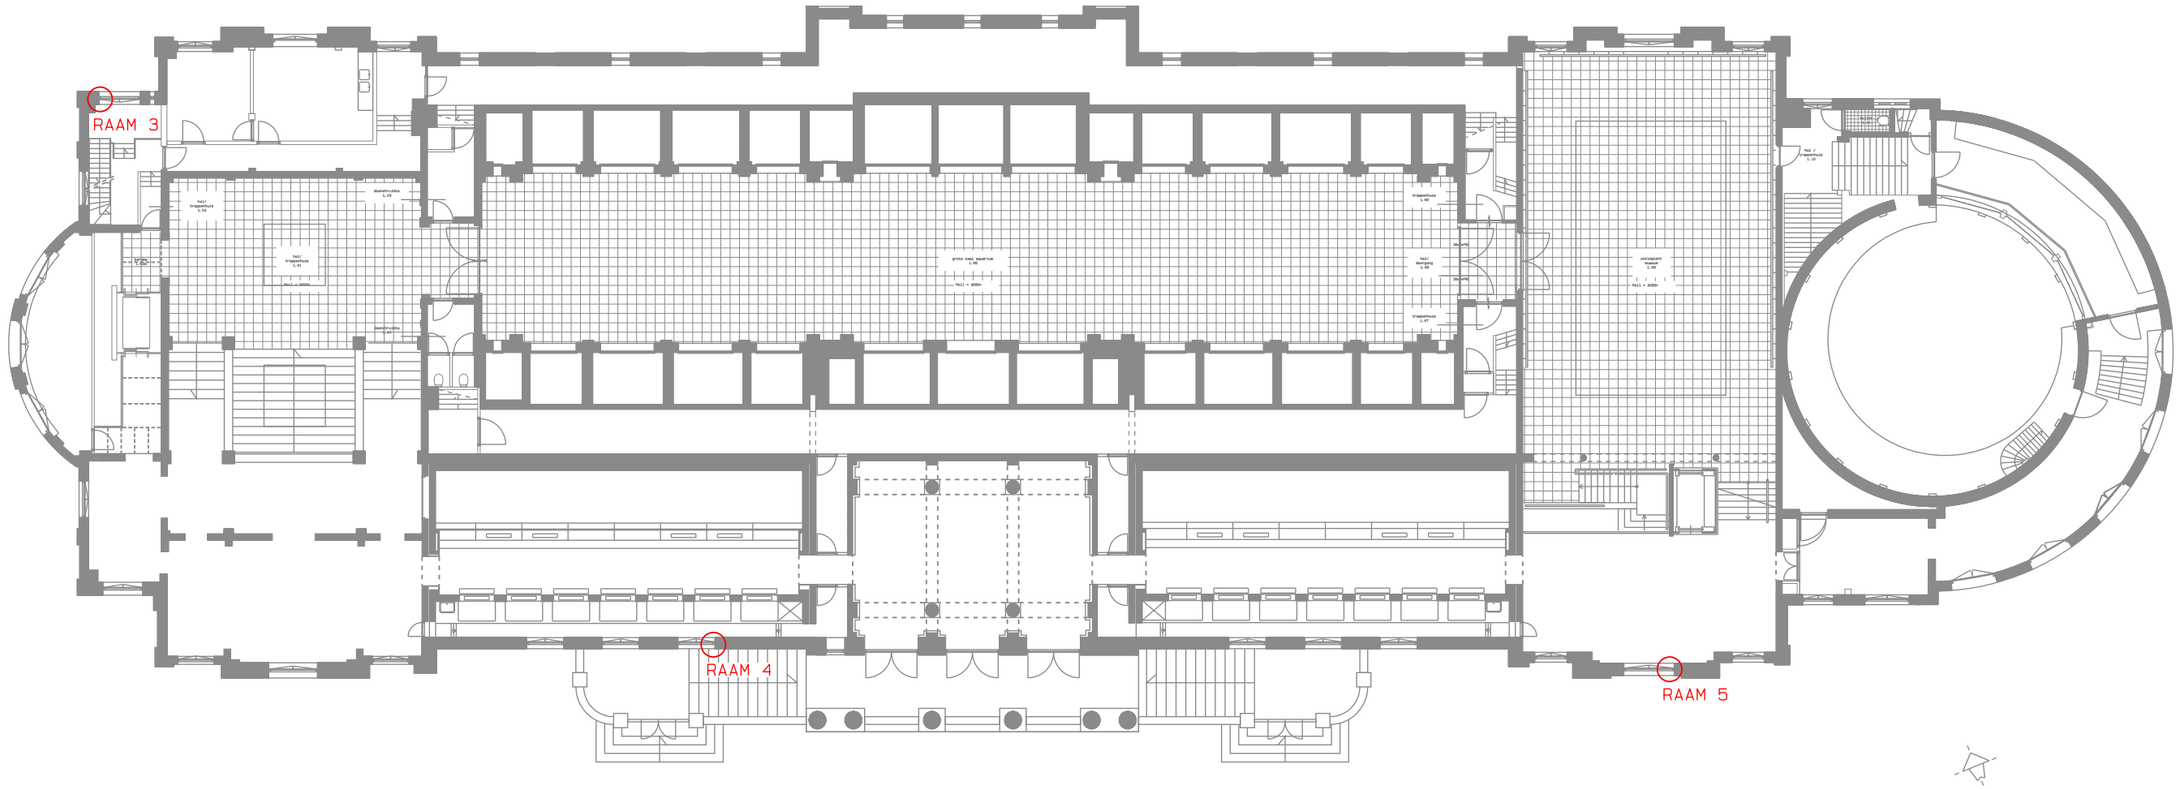

DEFINITIEF

KOZIJN-DETAILNUMMERING VERDIEPING

SCHAAL

DATUM: 04-11-'19

VERLAAN & BOUWSTRA architecten

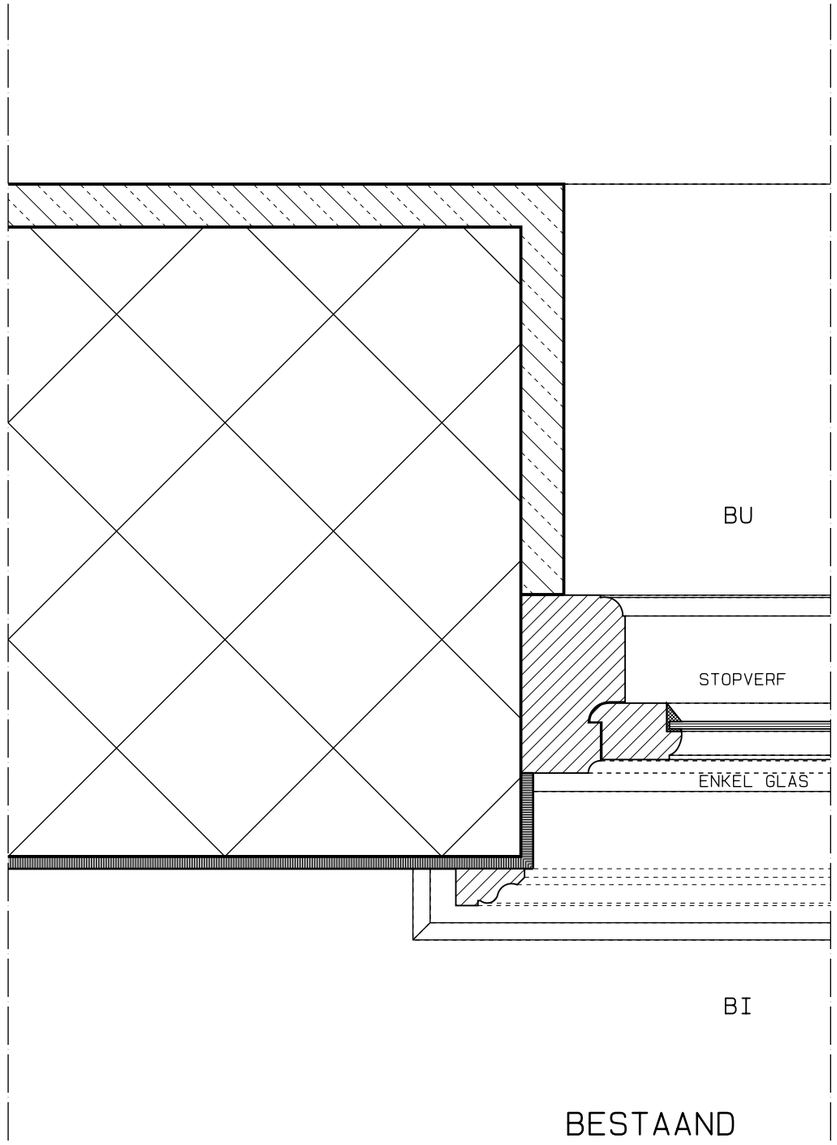

BESTAAND

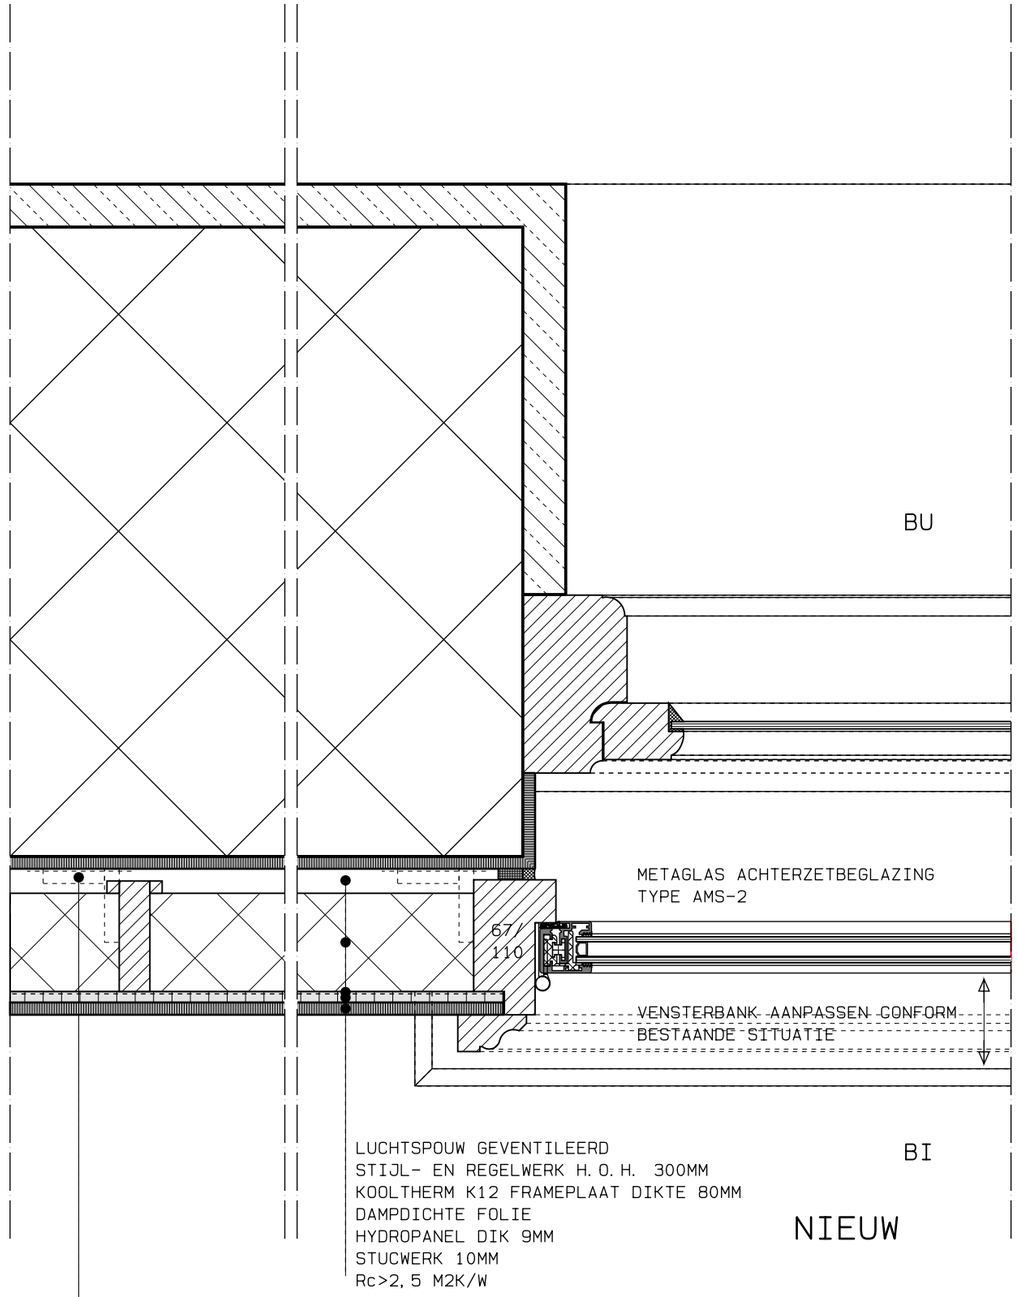

NIEUW

DEFINITIEF

KOZIJNDETAILS BEGANE GROND
RAAM 1

SCHAAL 1/5 DATUM: 04-11-'19

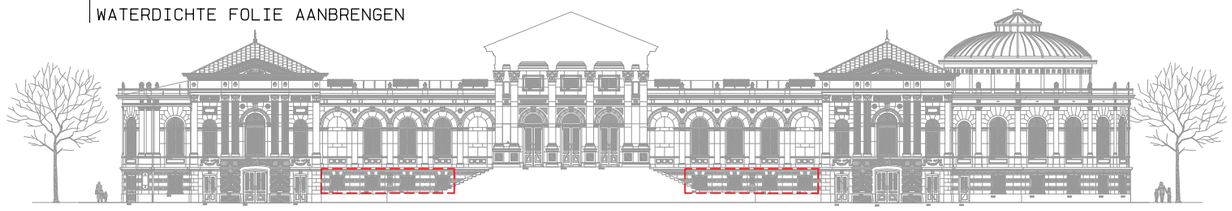

VERLAAN & BOUWSTRA architecten

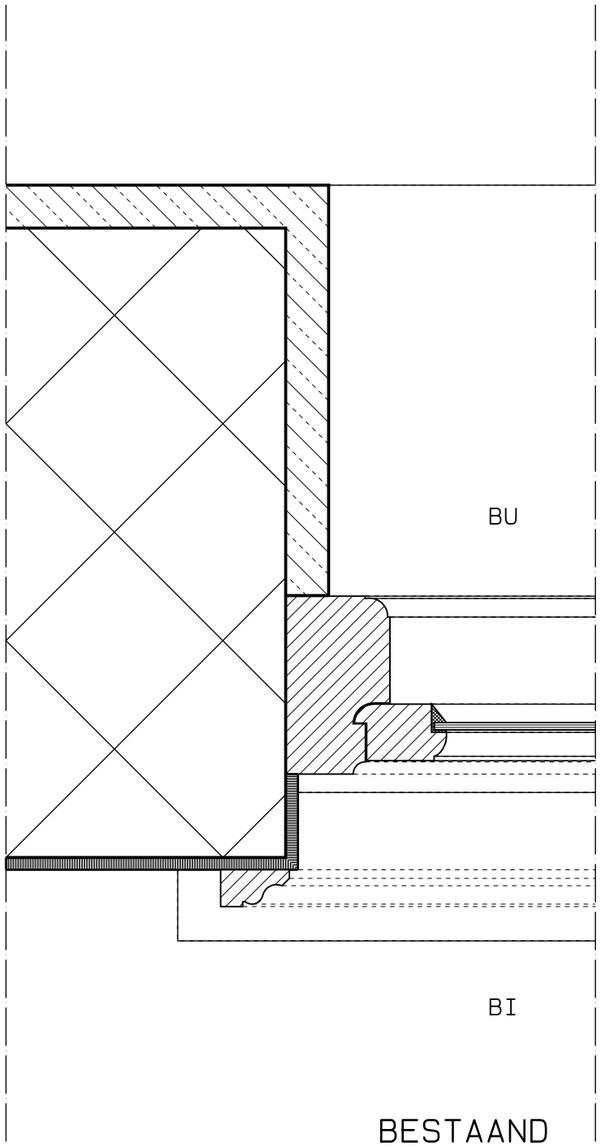

BESTAAND

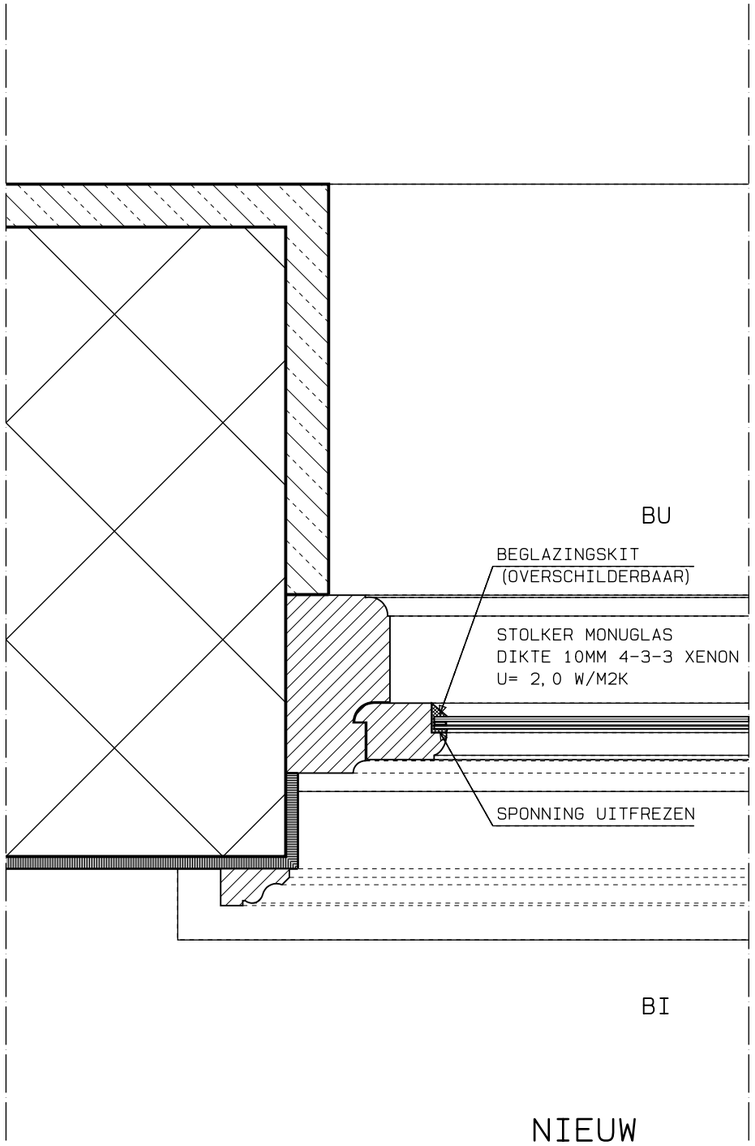

NIEUW

DEFINITIEF

KOZIJNDETAILS BEGANE GROND
RAAM 2

SCHAAL 1/5 DATUM: 04-11-'19



VERLAAN & BOUWSTRA architecten

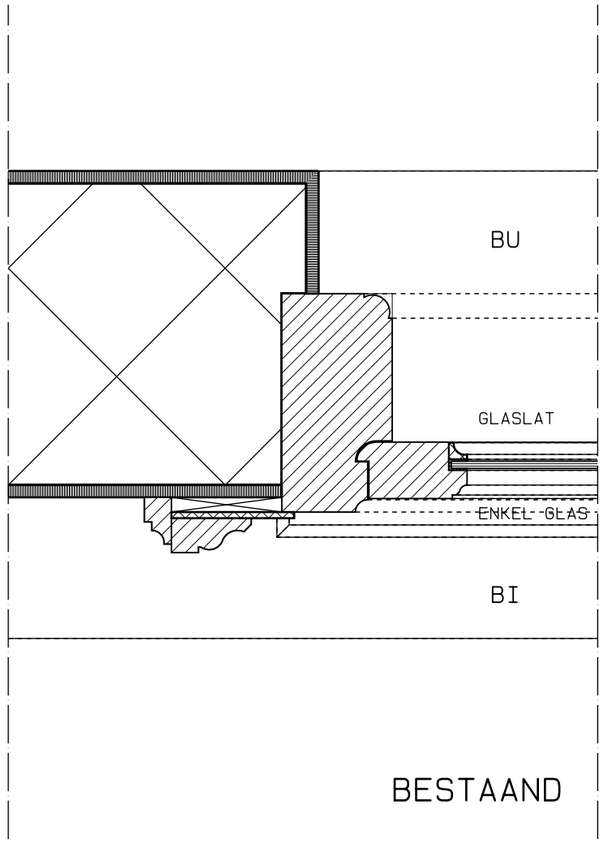

BESTAAND

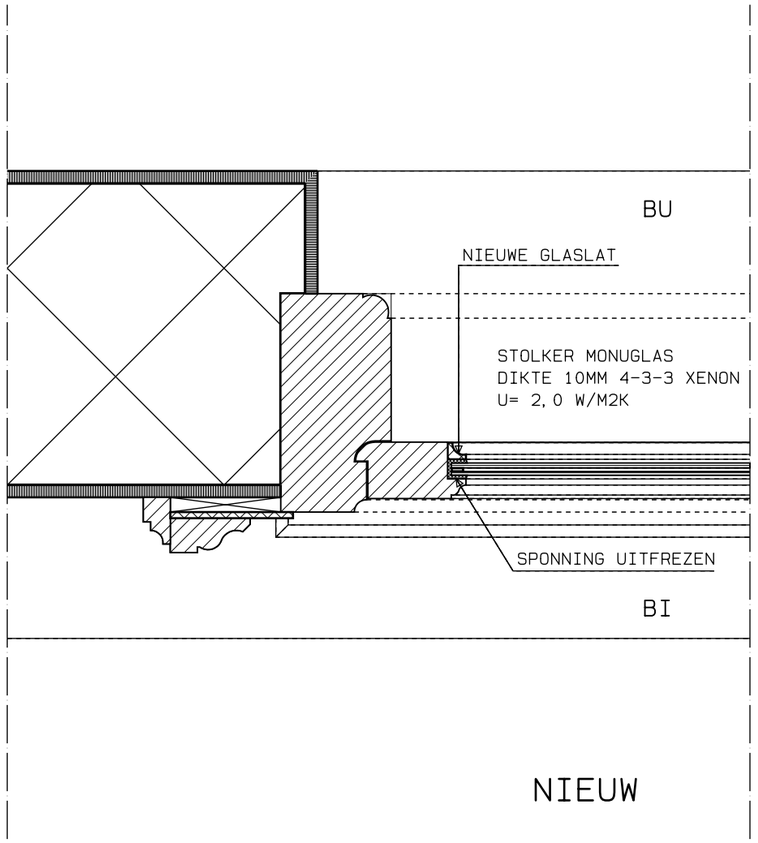

NIEUW

DEFINITIEF

KOZIJNDETAILS 1E VERDIEPING
RAAM 3

SCHAAL 1/5 DATUM: 04-11-'19



VERLAAN & BOUWSTRA architecten

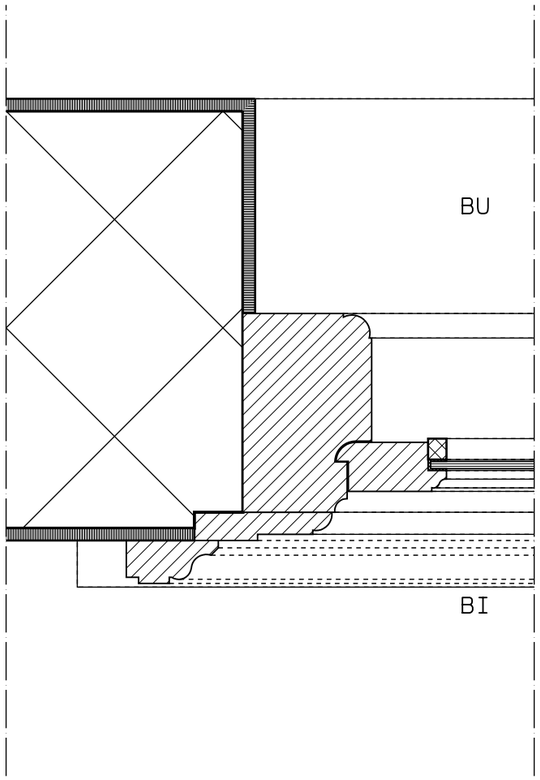

BESTAAND

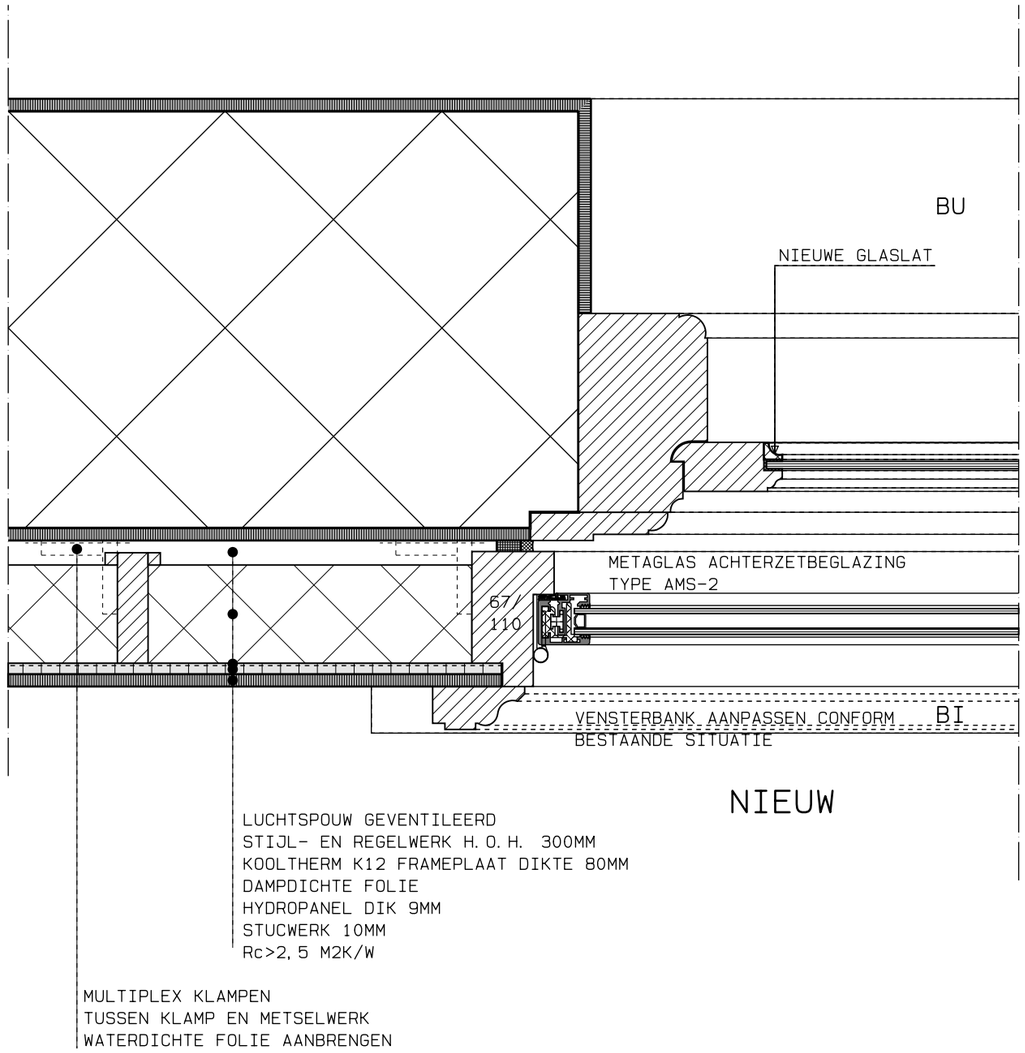

NIEUW

DEFINITIEF

KOZIJNDETAILS 1E VERDIEPING
RAAM 4

SCHAAL 1/5 DATUM: 04-11-'19

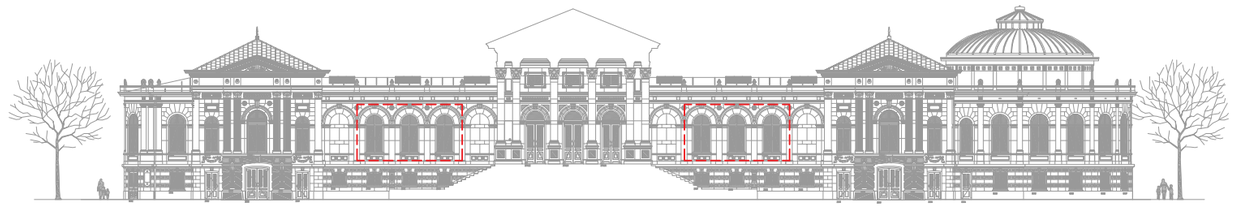

VERLAAN & BOUWSTRA architecten

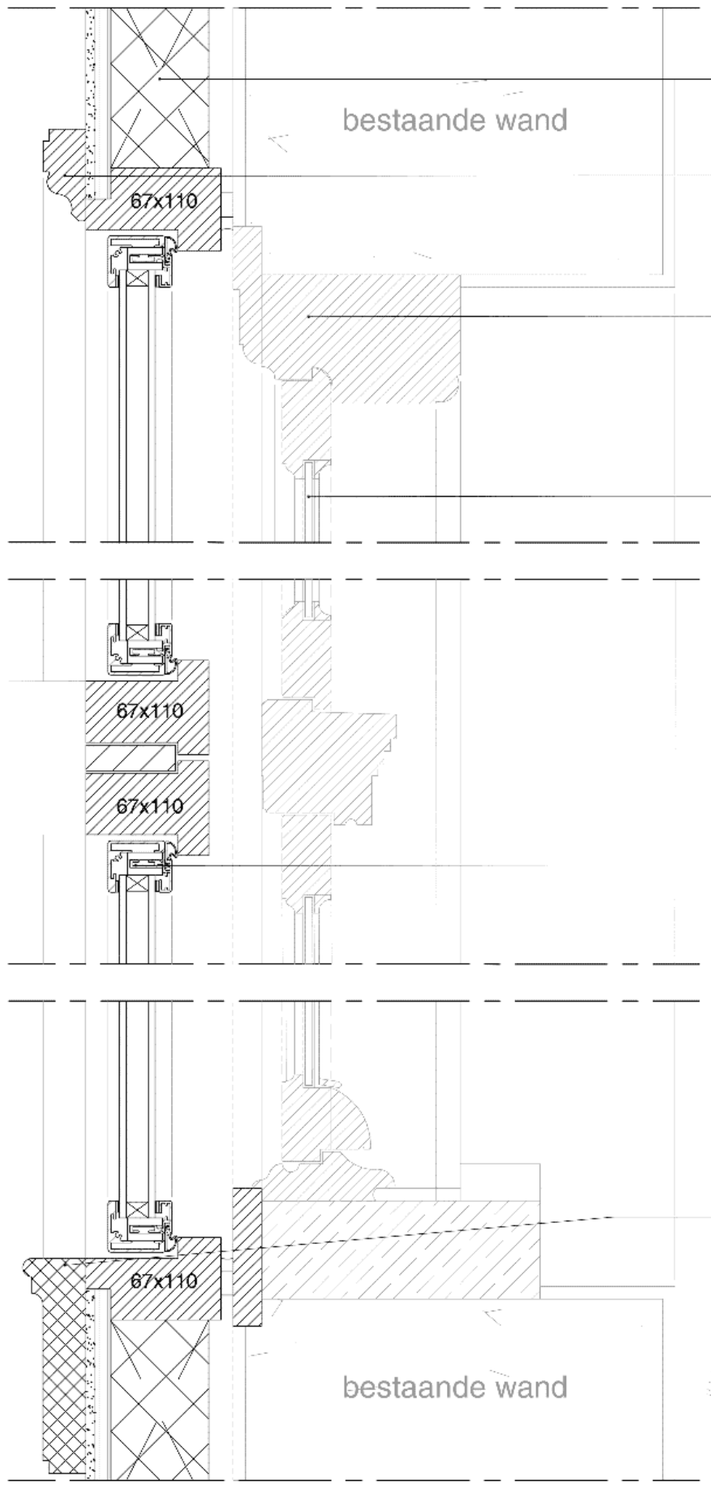

geisoleerde voorzetwand (Rc=3,2 m2K/W)
cf. opgave ZRI
- 20mm spouw t.p.v. bestaande gevel en voorzetwand
- houten stijl&regelwerk v.z.v. kooltherm K12 frameplaat isolatie
- 12,5mm hydropanel v.z.v. 7mm stucwerk kleur n.t.b.

architraaf als bestaand

bestaand kozijn

bestaande enkele beglazing

metaplus energy achterzetraam AMS-2

vensterbank als bestaand



oth_ maten in het werk te controleren! **bouwaanvraag**

ART18.11	verticaal detail		A	05.11.2019
Artis	raam 4	1:5	A3	V30

oth_architecten bv · kruithuisstraat 23 · 1018 wj amsterdam · tel. 020 - 6274576 · info@oth.nl · www.oth.nl

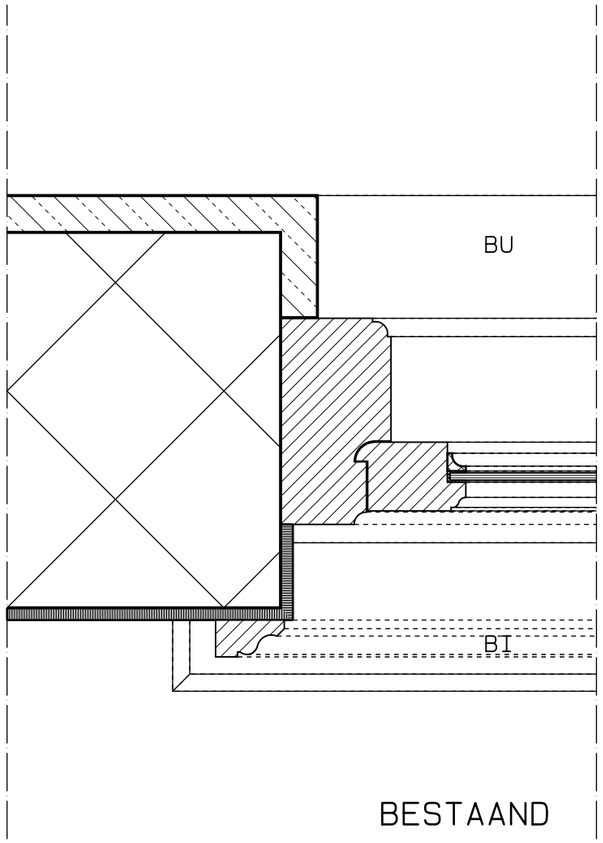

BESTAAND

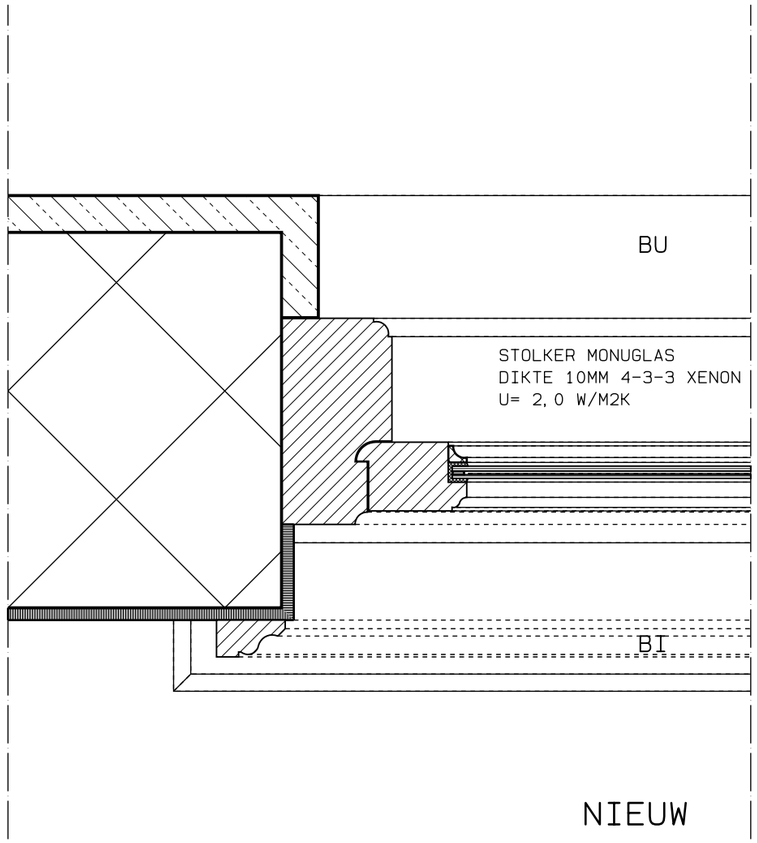

NIEUW

DEFINITIEF

KOZIJNDETAILS 1E VERDIEPING
RAAM 5

SCHAAL 1/5 DATUM: 04-11-'19



VERLAAN & BOUWSTRA architecten

N-1A als bestaand kozijn N0Z



N-1B & N-1D als bestaand kozijn N-1V



N-1E als bestaand kozijn N-1Y



NT1E, NT1G, NT1M, NT1O, N-1K, N-1L, N-1N, N-1O als bestaand kozijn NT1L



maten in het werk te controleren!

bouwaanvraag

ART18.11	nieuwe buitenkozijnen	A	05.11.2019
Artis	foto's referenties	A3	A05.18

oth_architecten bv · kruithuisstraat 23 · 1018 wj amsterdam · tel. 020 - 6274576 · info@oth.nl · www.oth.nl