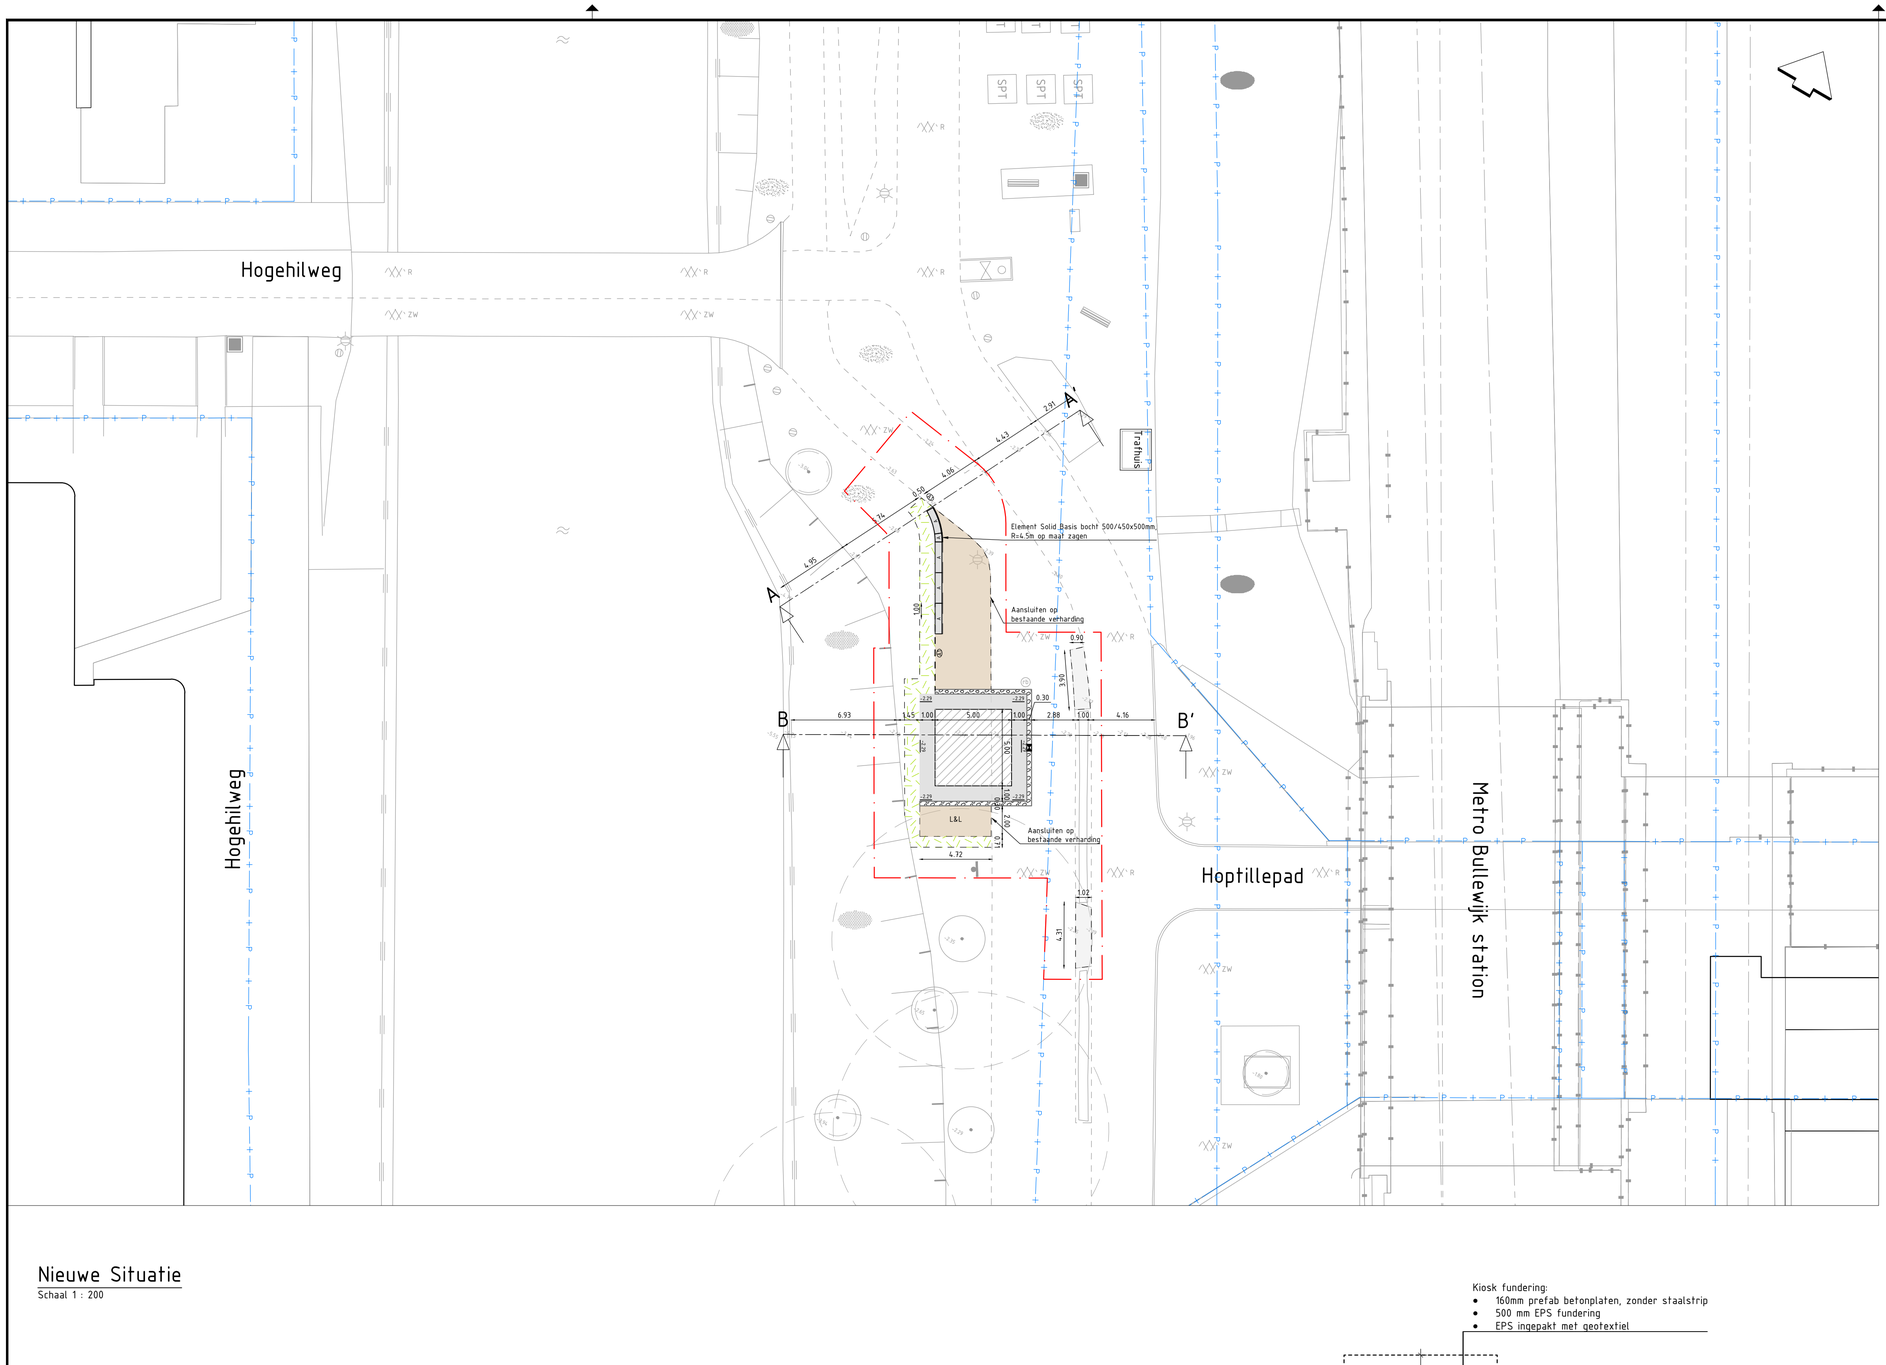

Legenda

ALGEMEEN

- Projectgrens
- Kadastrale grens
- Materiaalgrens
- Bestaande/nieuwe hoogte

BESTAAND

- Bebouwing
- Taludlijn
- Beschoeiing
- Boom met kroonprojectie
- Verkeersbord
- Lichtmast
- Verharding fietspad: rood asfalt
- Verharding voetpad: zwart asfalt met wit parelgrind
- Beplanting: Gras
- Beplanting: Vaste planten
- Beplanting: Riet
- Metropaal

NIEUW

- Kiosk
- Prefab betonplaten, zonder staalstrip
- Verharding voetpad: zwart asfalt met wit parelgrind
- Halfverharding voetpad: Nobre Cál Geel
- Grindkoffer, grind Φ16/32mm met geotextiel non woven 200 gr/m2 met rooster staalplaat 300x1000mm
- Gras, n.t.b.
- Solid Basis 500/450x500mm, lengte 2m
- Solid Basis bocht 500/450x500mm, R=4.5m
- Afvalbak type Puccini 200 liter incl. betonfundatie, Grijs
- Straatkolk P-Line S1300RS/85 GB1, 7 mm zeeg


Hoogoordreef
Karspeldreef
Hoptillepad
Hogehilweg
Metro Bullewijk station
Hoptillepad
Karspeldreef
Hoptillepad
Hoptillepad
Hoptillepad