BESTAAND
BEGANE GROND

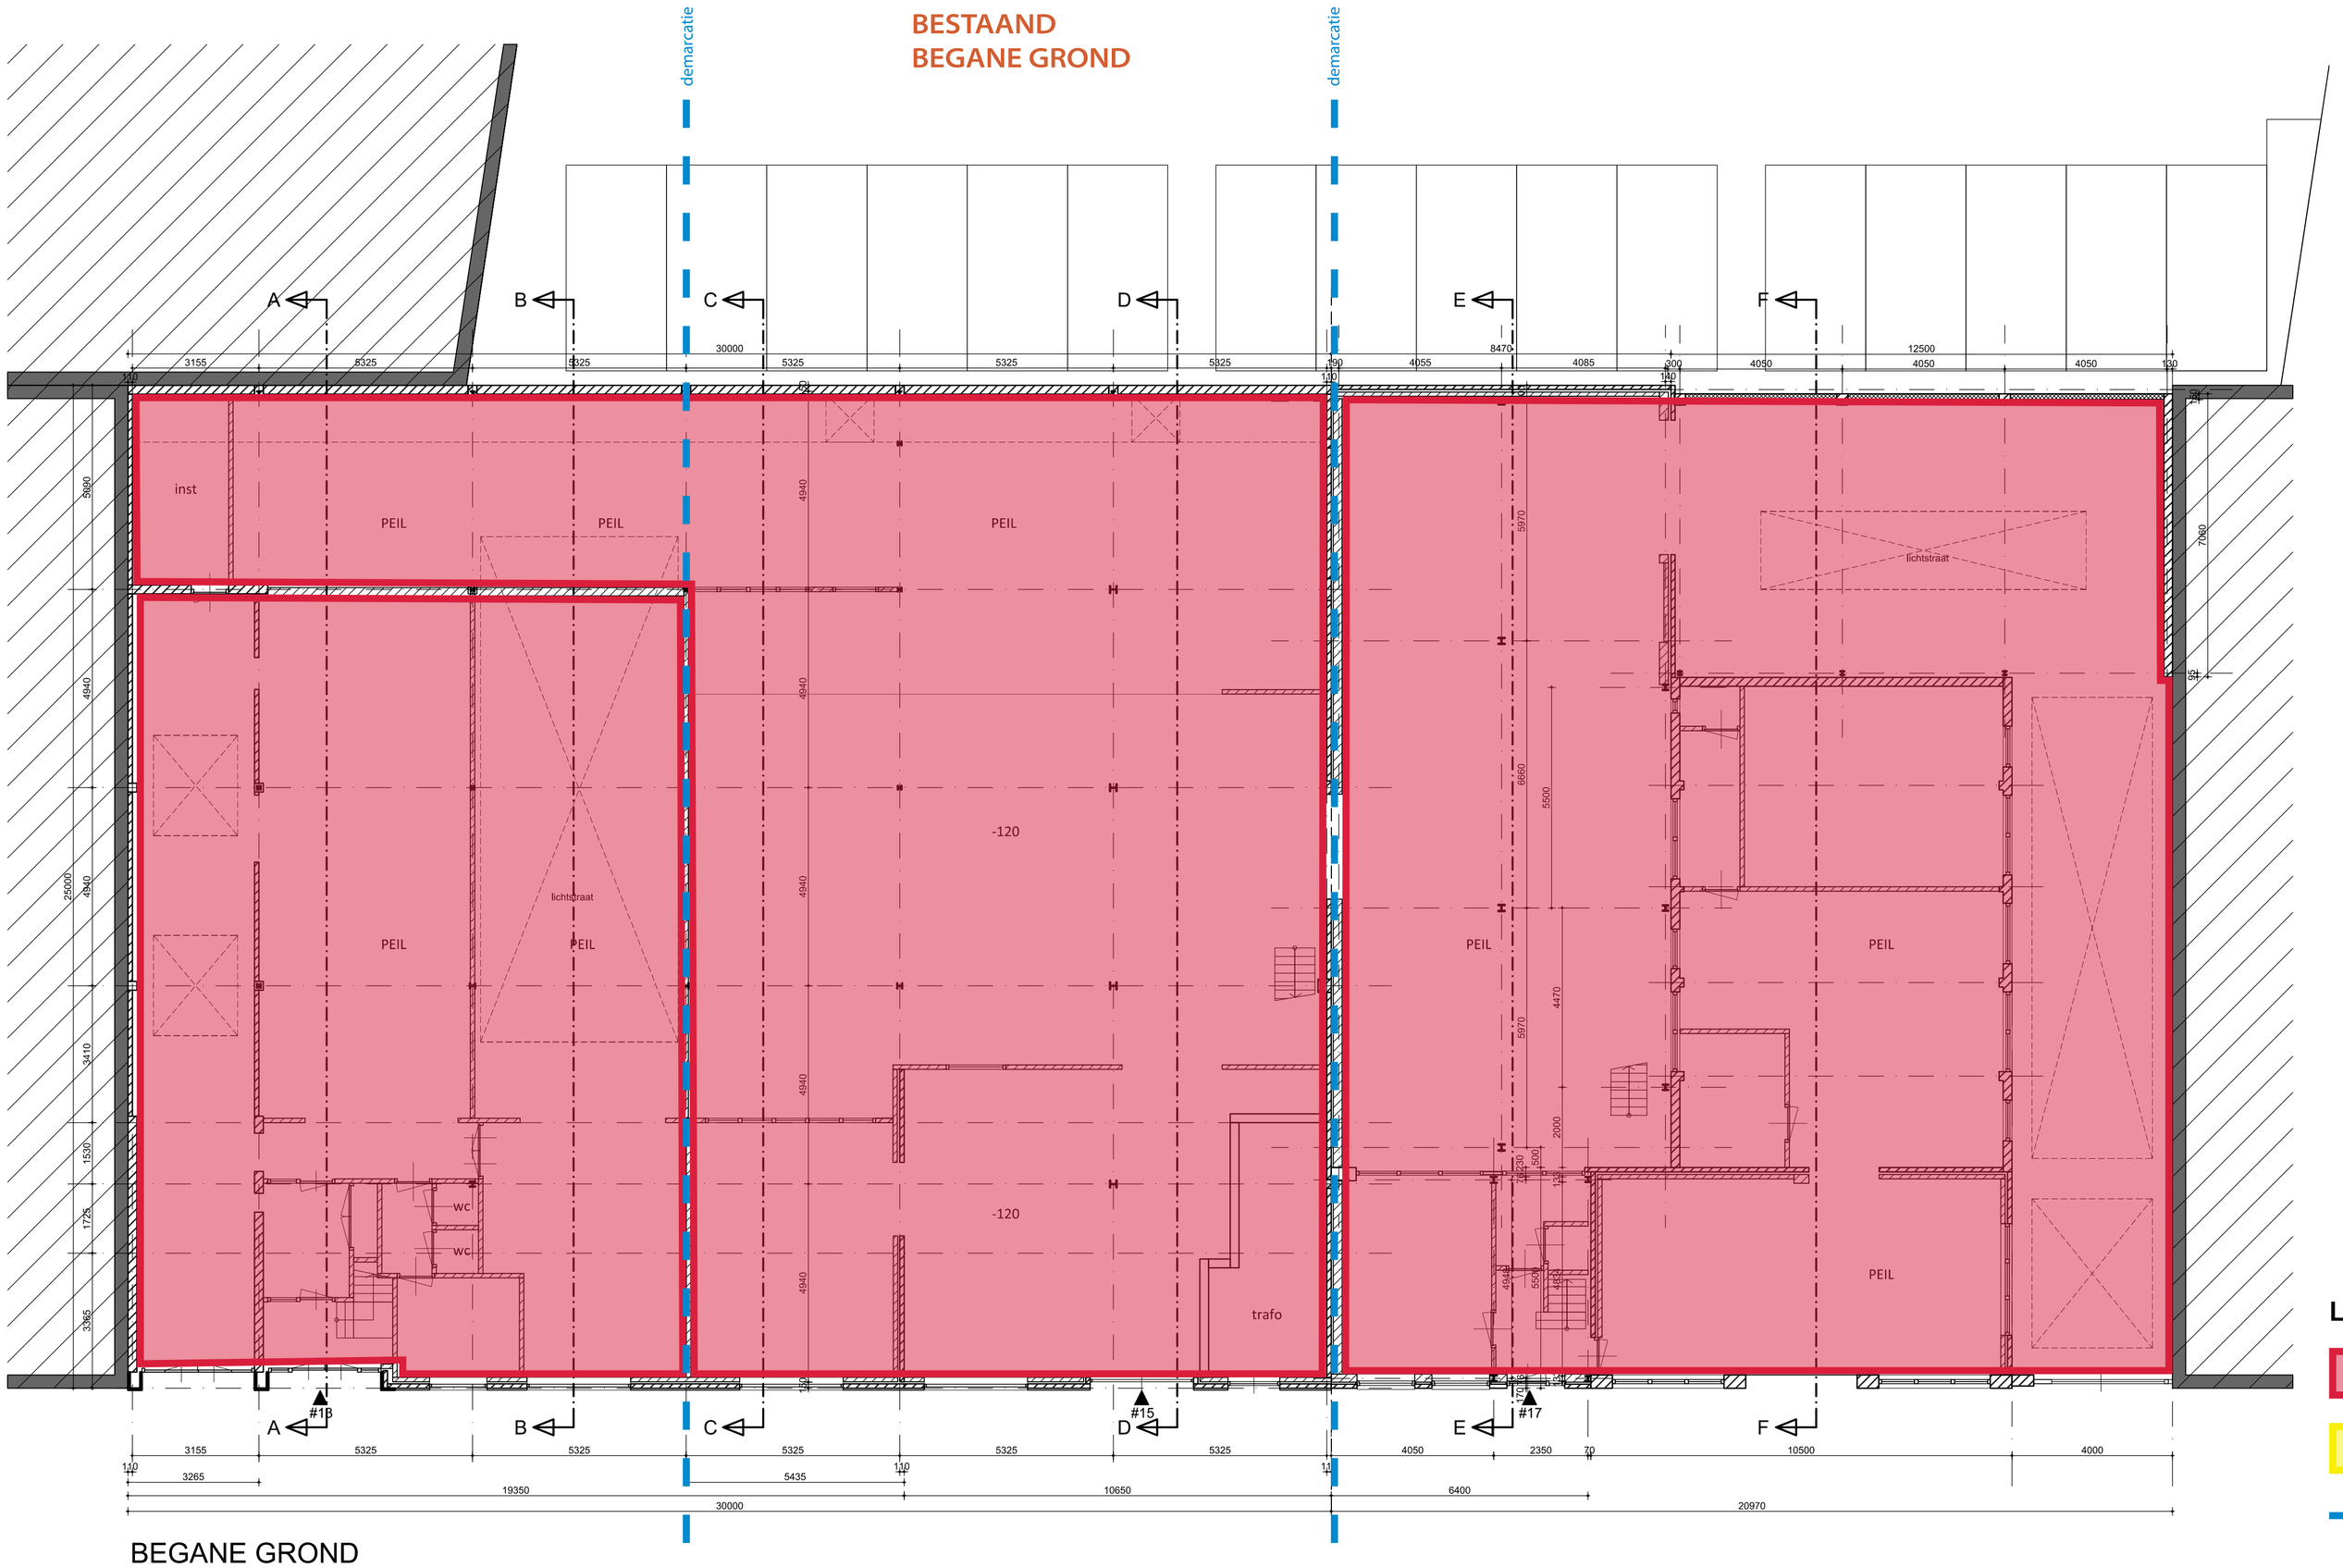

BEGANE GROND

LEGENDA:

functie: opslag

functie: bedrijf voor zakelijke creatieve dienstverlening
conform bijlage 2: "Creatieve functies bestemmingsplan Bedrijventerrein Schinkel-Aalsmeerplein e.o."

demarcatielijn tussen panden

Van Manen

project
Verbouwing bedrijfspanden
Helicopterstraat 13,15 en 17 te Amsterdam

omschrijving
Bestaande toestand begane grond

opdrachtgever	schaal	gewijzigd	projectnummer
	1:100	14-03-2019	5894_00
formaat	status		tekeninngnummer
A1			B0100
getekend	datum		
	28-02-2019		

Bezoekadres Altjehweg 9 (2202 AM) Noordwijk | **Telefoon** (071) 36 17 2 00 | **E-mail** info@van-manen.com | **Website** www.van-manen.com

bestandsnaam G:\5894\5894_00\5894_00-04-tekenwerk\5894_00-B0100.dwg