Overzicht rapportage constructieve ingrepen

per verdieping

16-07-2018

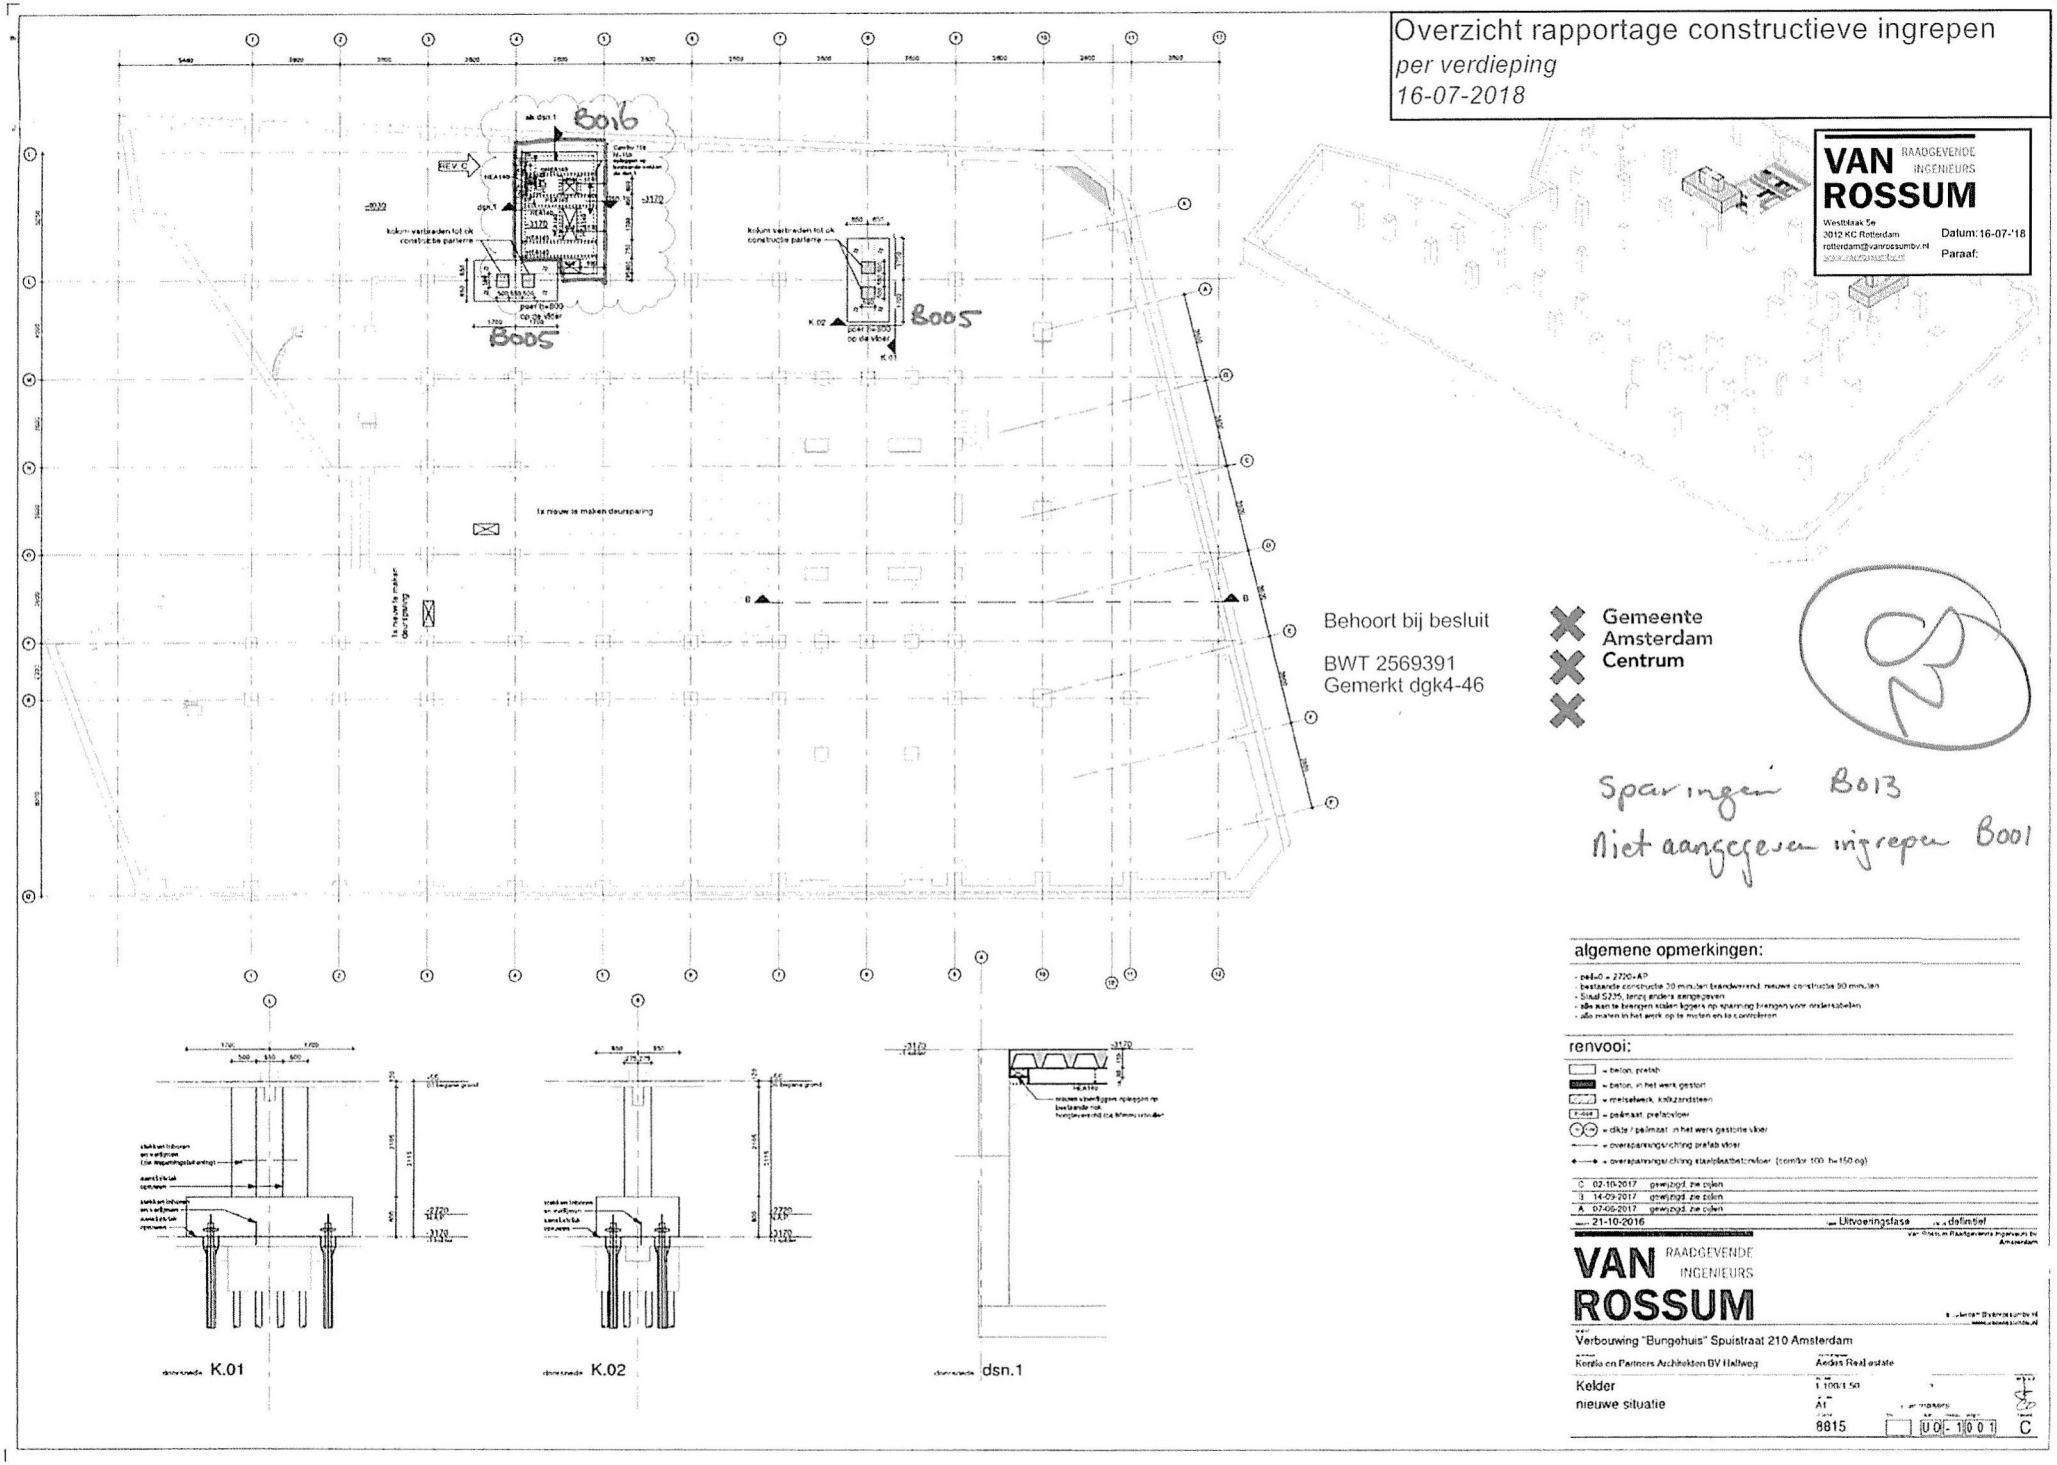

VAN ROSSUM RAADGEVENDE INGENIEURS

Westblaak 5e
3012 KC Rotterdam
rotterdam@vanrossumbv.nl
www.vanrossumbv.nl

Datum: 16-07-'18
Paraaf:

Behoort bij besluit

BWT 2569391
Gemerkt dgk4-46

Gemeente Amsterdam Centrum

82

Sparingen B013
Niet aangegeven ingrepen B001

algemene opmerkingen:

- peil=0 = 2720+AP
- bestaande constructie 30 minuten brandwerend, nieuwe constructie 90 minuten
- Staal S235, tenzij anders aangegeven
- alle aan te brengen stalen liggers op spanning brengen voor ondersabellen
- alle maten in het werk op te meten en te controleren

renvooi:

- = beton, prefab
- = beton, in het werk gestort
- = metselwerk, kalkzandsteen
- = peilmaat, prefabvloer
- = dikte / peilmaat in het werk gestorte vloer
- = overspanningsrichting prefab vloer
- = overspanningsrichting staalplaatbetonvloer (comfor 100 h=150 og)

C	02-10-2017	gewijzigd, zie pijlen
B	14-09-2017	gewijzigd, zie pijlen
A	07-06-2017	gewijzigd, zie pijlen

21-10-2016 — Uitvoeringsfase — definitief

Van Rossum Raadgevende Ingenieurs bv Amsterdam

VAN ROSSUM RAADGEVENDE INGENIEURS

Verbouwing "Bungehuis" Spuistraat 210 Amsterdam

Kerstin en Partners Architekten BV Haltweg — Aedes Real estate

Kelder
nieuwe situatie

1:100/1:50
A1
8815 — U0-1001 — C

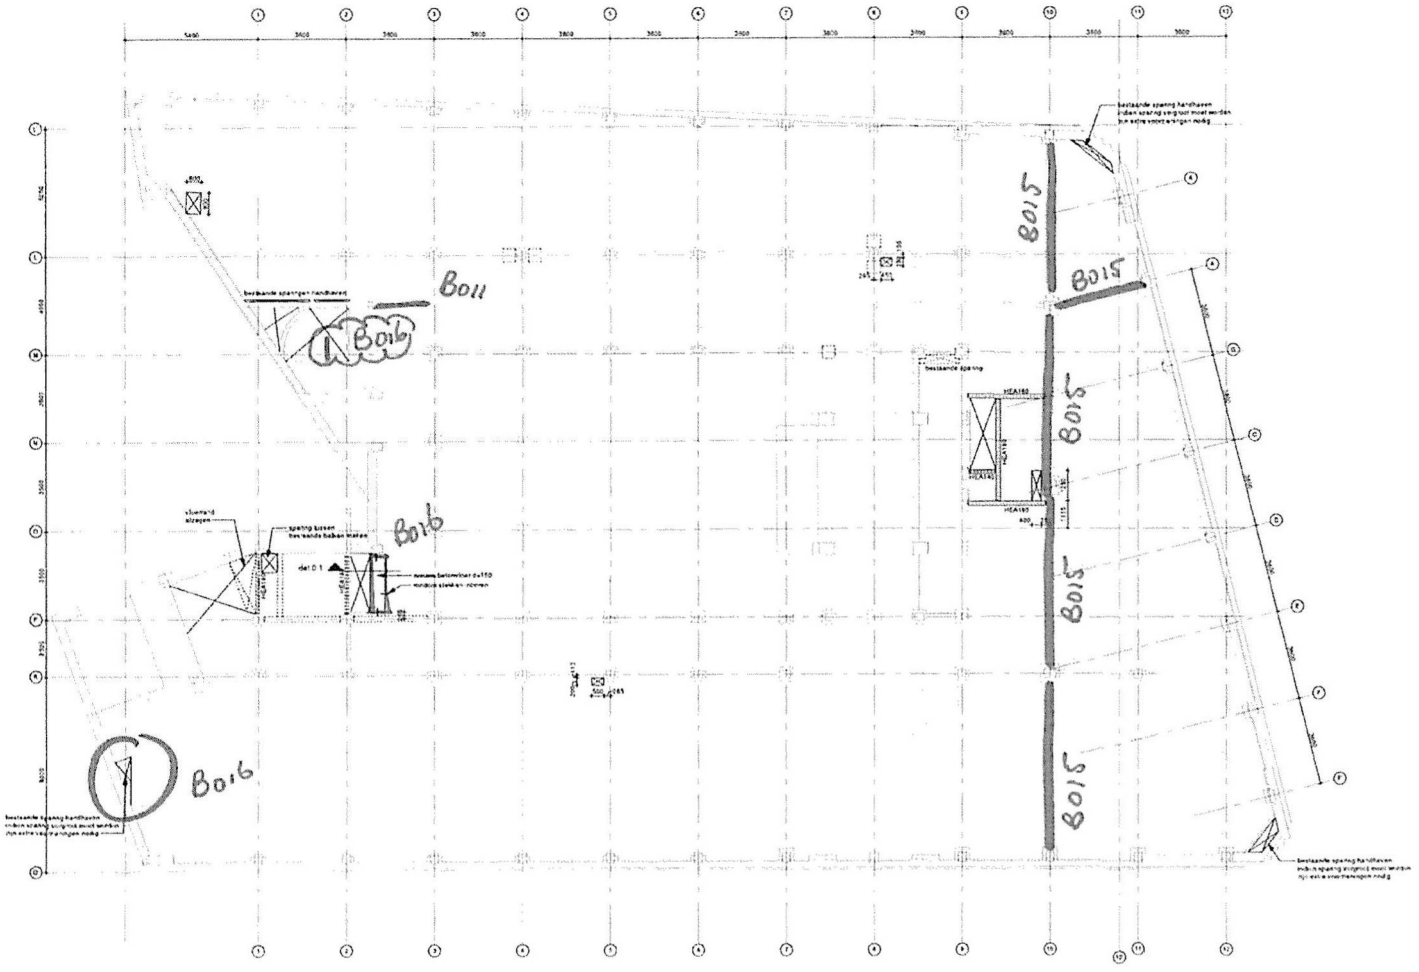

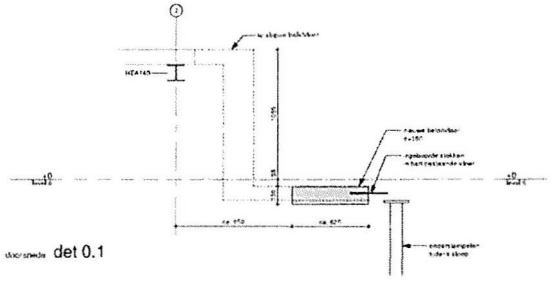

doorsnede det 0.1

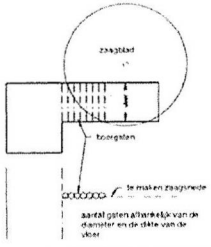

algemeen detail tbv het zagen van sparingen in vloeren

om te voorkomen dat de zaagsnede doorkeept in de constructie die behouden blijft moeten voor het zagen tbv het sparingsnede gaten geboord worden.

Sparingen B013
niet aangegeven ingrepen B001

17-05-2017 | Uitvoeringsfase | definitief

VAN ROSSUM RAADGEVENDE INGENIEURS

Verbouwing "Bungehuis" Spuistraat 210 Amsterdam

Kentie en Partners Architekten BV Hallweg | Aedes Real estate

begane grond

A1

8815 | U 0 0 0 0 0 1

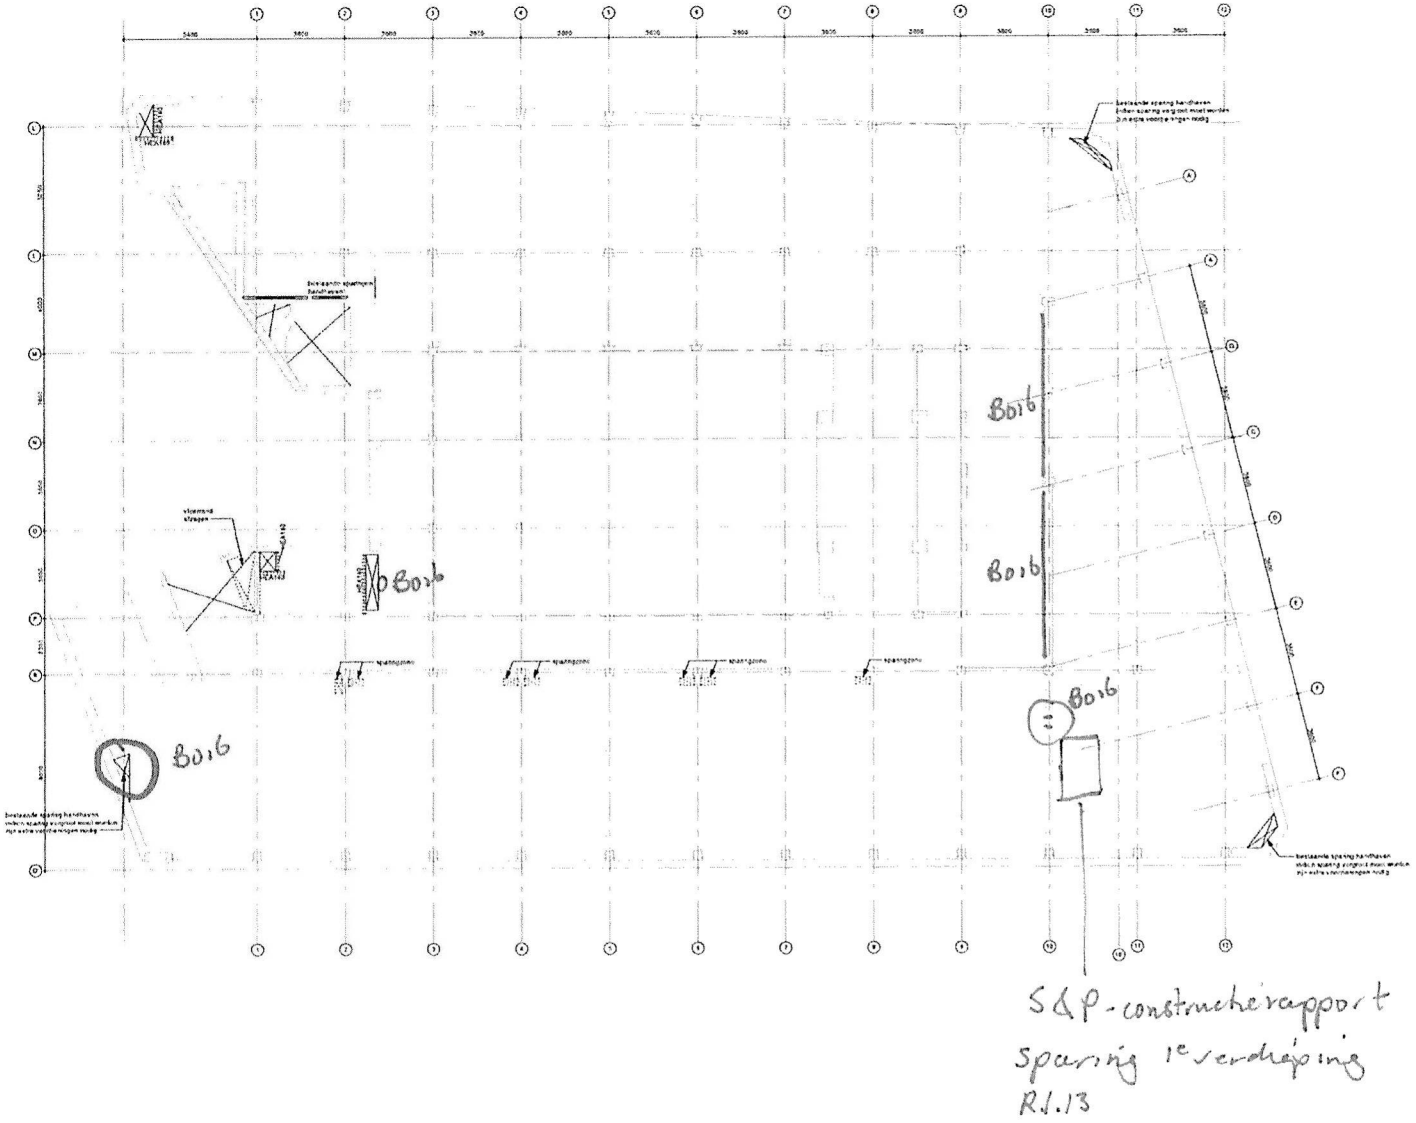

S&P-constructierapport
Sparing 1e verdieping
R1.13

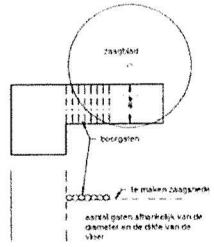

algemeen detail tbv het zagen van sparingen in vloeren

om te voorkomen dat de zaagsnede doorloopt in de constructie die behouden blijft moeten voor het zagen tbv het sparingsende gaten geboord worden.

Sparingen B013.
niet aangegeven ingrepen B001

17-05-2017 | bijvoeringsfase | definitief

Van Rossum Raadgevende Ingenieurs bv Amsterdam

VAN ROSSUM RAADGEVENDE INGENIEURS

Verbouwing "Bungehuis" Spuistraat 210 Amsterdam

Kentie en Partners Architekten BV Hallweg

Aedes Real estate

1e verdieping

A1

8815 | U001001

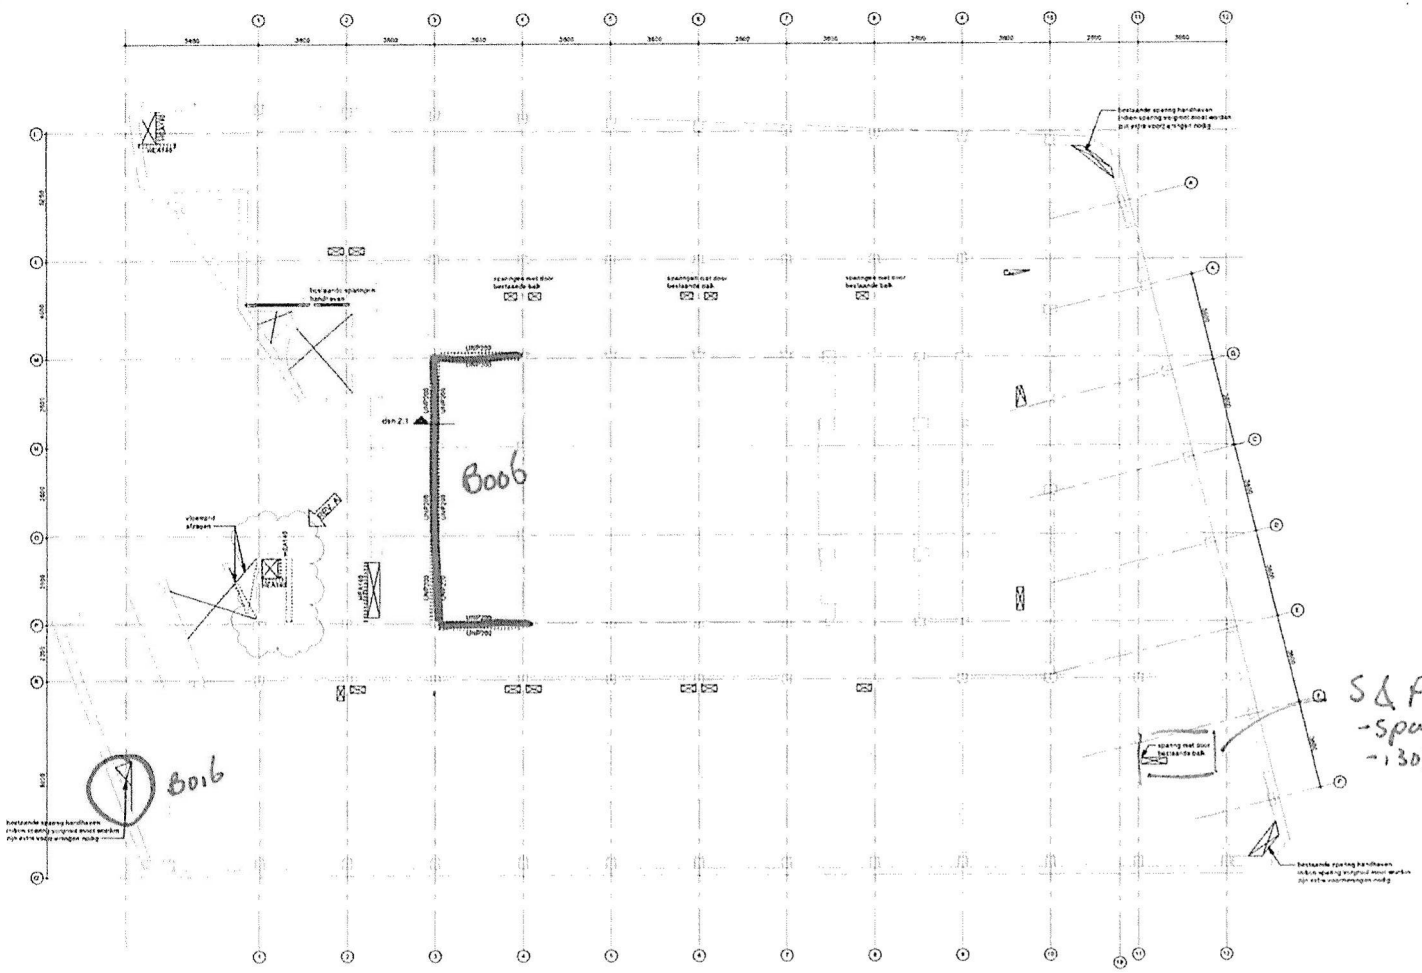

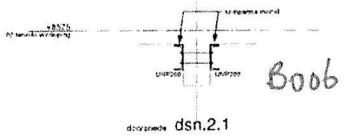

S & P - Constructierapport
- sparingen 2e en 3e verdieping
- 13-07-2017

niet aangegeven ingrepen B001

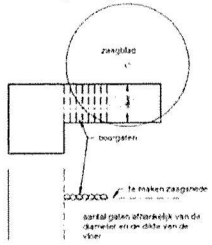

algemeen detail tbv het zagen van sparingen in vloeren

om te voorkomen dat de zaagsnede doorloopt in de constructie die behouden blijft moeten voor het zagen tbv het sparingsvolle gaten geboord worden.

Sparingen B013

A 17-05-2017 gewijzigd sparingen JR

10-05-2017 Uitvoeringsfase definitief

Van Rossum Raadgevende Ingenieurs bv Amsterdam

VAN ROSSUM RAADGEVENDE INGENIEURS

amsterdam@vanrossumbv.nl

Verbouwing "Bungehuis" Spuistraat 210 Amsterdam

Kontie en Partners Architekten BV Hallweg

Andes Real estate

2e verdieping

At

8815

U 0 0 2 0 0 1

A

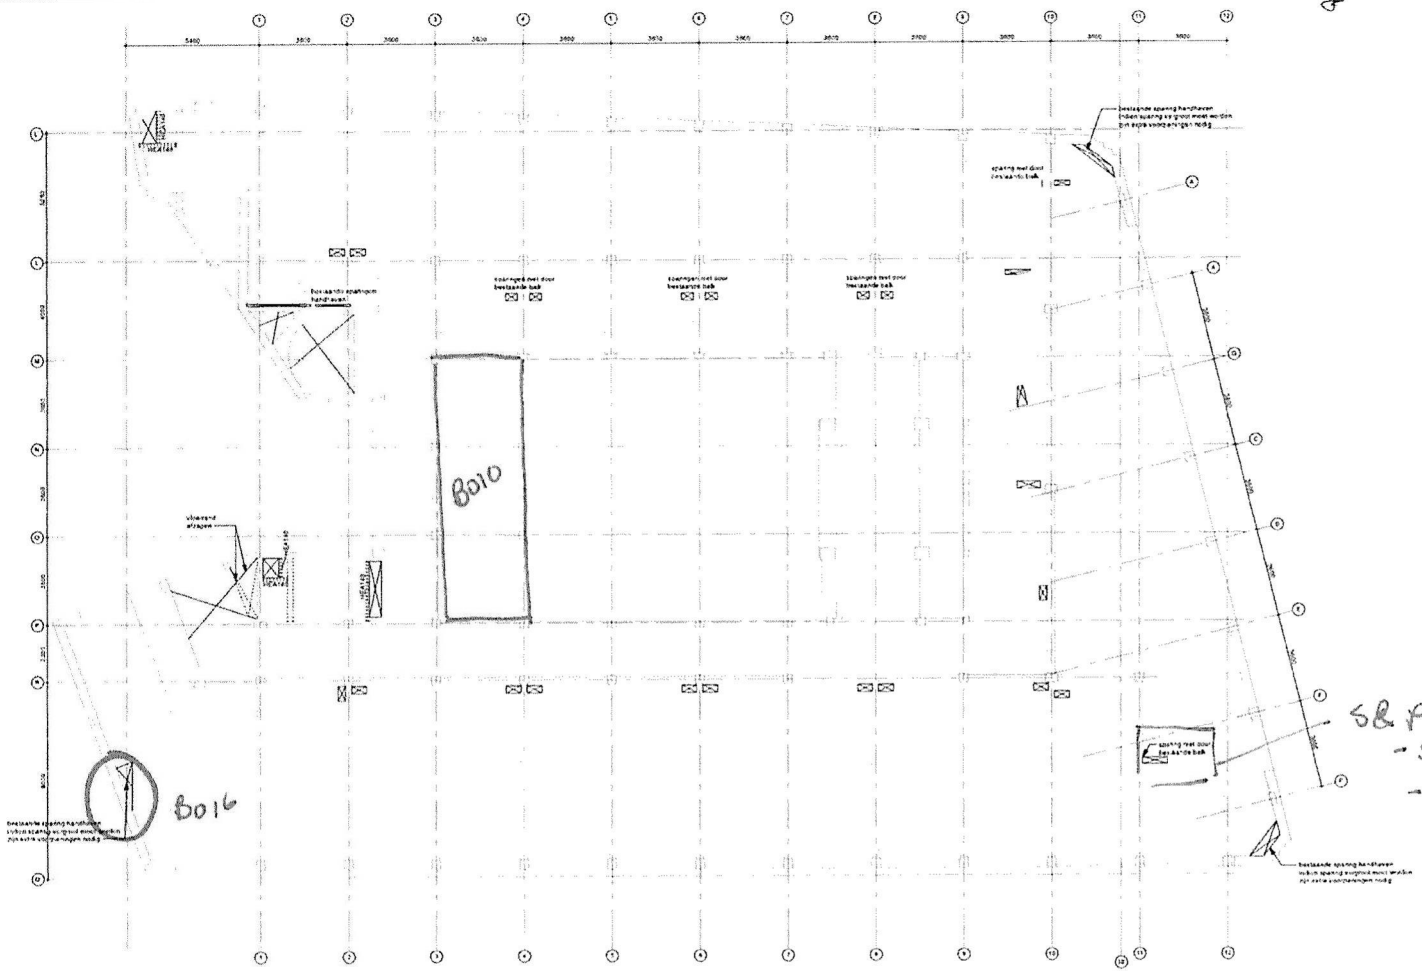

S&P - Constructierapport
- Sparingen 2e en 3e verdieping
- 13072017

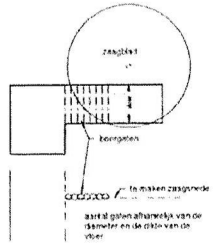

algemeen detail tbv het zagen van sparingen in vloeren

om te voorkomen dat de zaagsnede doorloopt in de constructie die behouden blijft moeten voor het zagen bijv het sparingkernde gaten geboord worden.

niet aangegeven ingrepen B001
Sparingen B013

datum 17-05-2017 | fase Uitvoeringsfase | status definitief

VAN ROSSUM RAADGEVENDE INGENIEURS

Verbouwing "Bungehuis" Spuistraat 210 Amsterdam

Kentie en Partners Architekten BV Haltweg

Aedas Real estate

3e verdieping

F. van Gijn

A1

J. Raaijmakers

8815

U 0 3 0 0 1

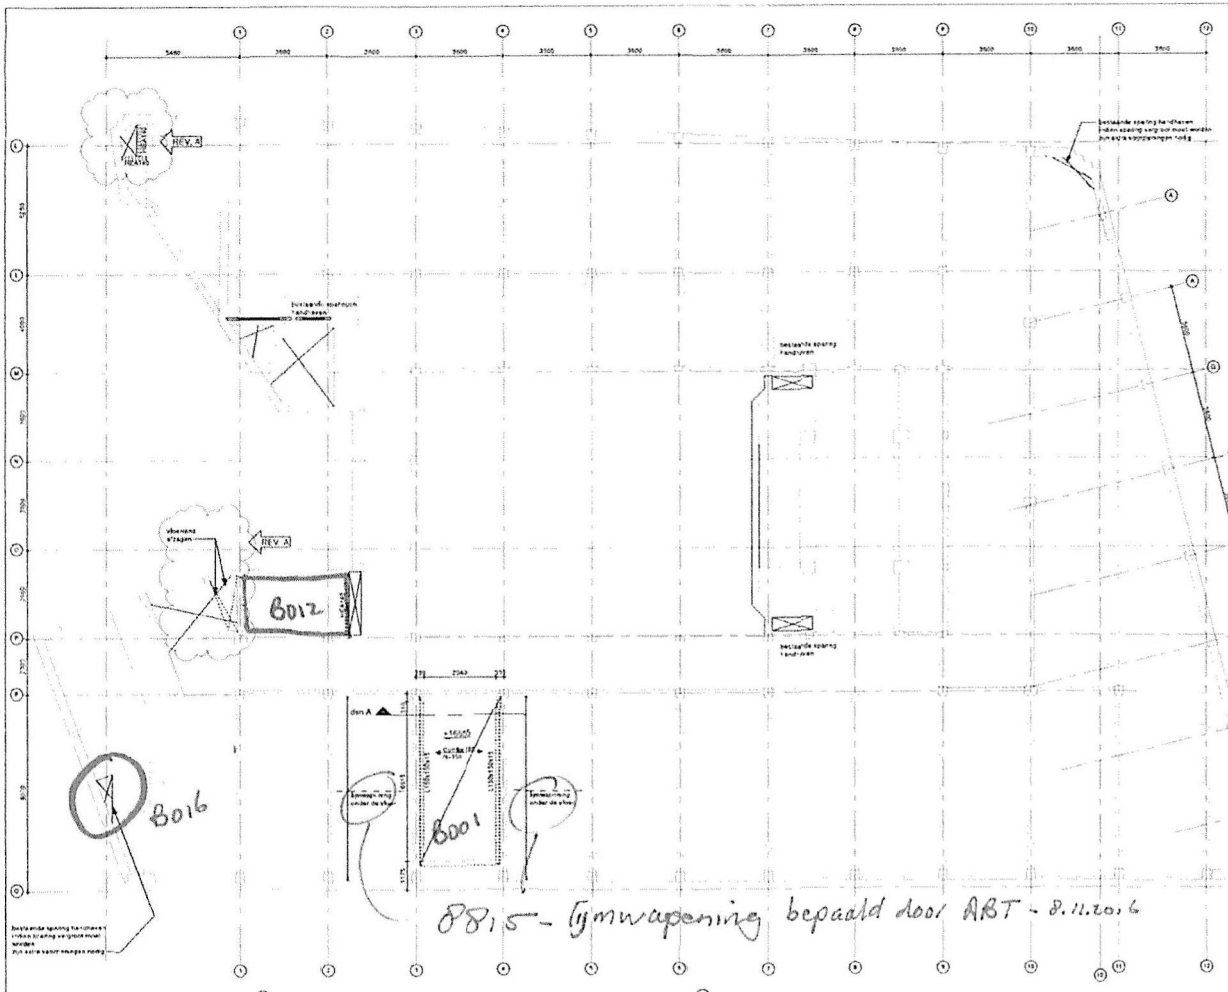

8815 - Gymwapening bepaald door ABT - 8.11.2016

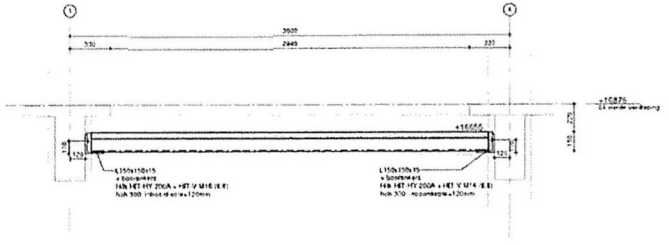

doorsnede dsn.A

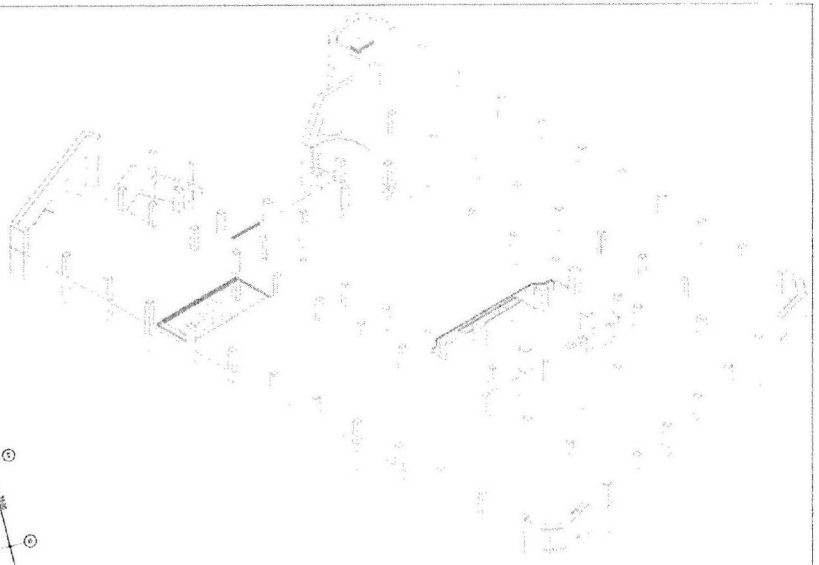

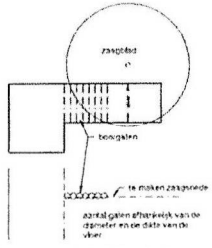

algemeen detail tbv het zagen van sparingen in vloeren

om te voorkomen dat de zaagsnede doorloopt in de constructie die behouden blijft moeten voor het zagen t.b.v. het sparingsgat gaten geboord worden.

Niet aangegeven in grepen B001 Sparingen B013

A	17-05-2017	gewijzigd, sparingen	
20-01-2017		Uitvoeringsfase	definitief

VAN ROSSUM RAADGEVENDE INGENIEURS

Verbouwing "Bungahuis" Spuistraat 210 Amsterdam

Kentie en Partners Architekten BV Haltweg — Aedes Real estate

4e verdieping

1:100 / 1:20 — A1 — 8815 — U004001 — A

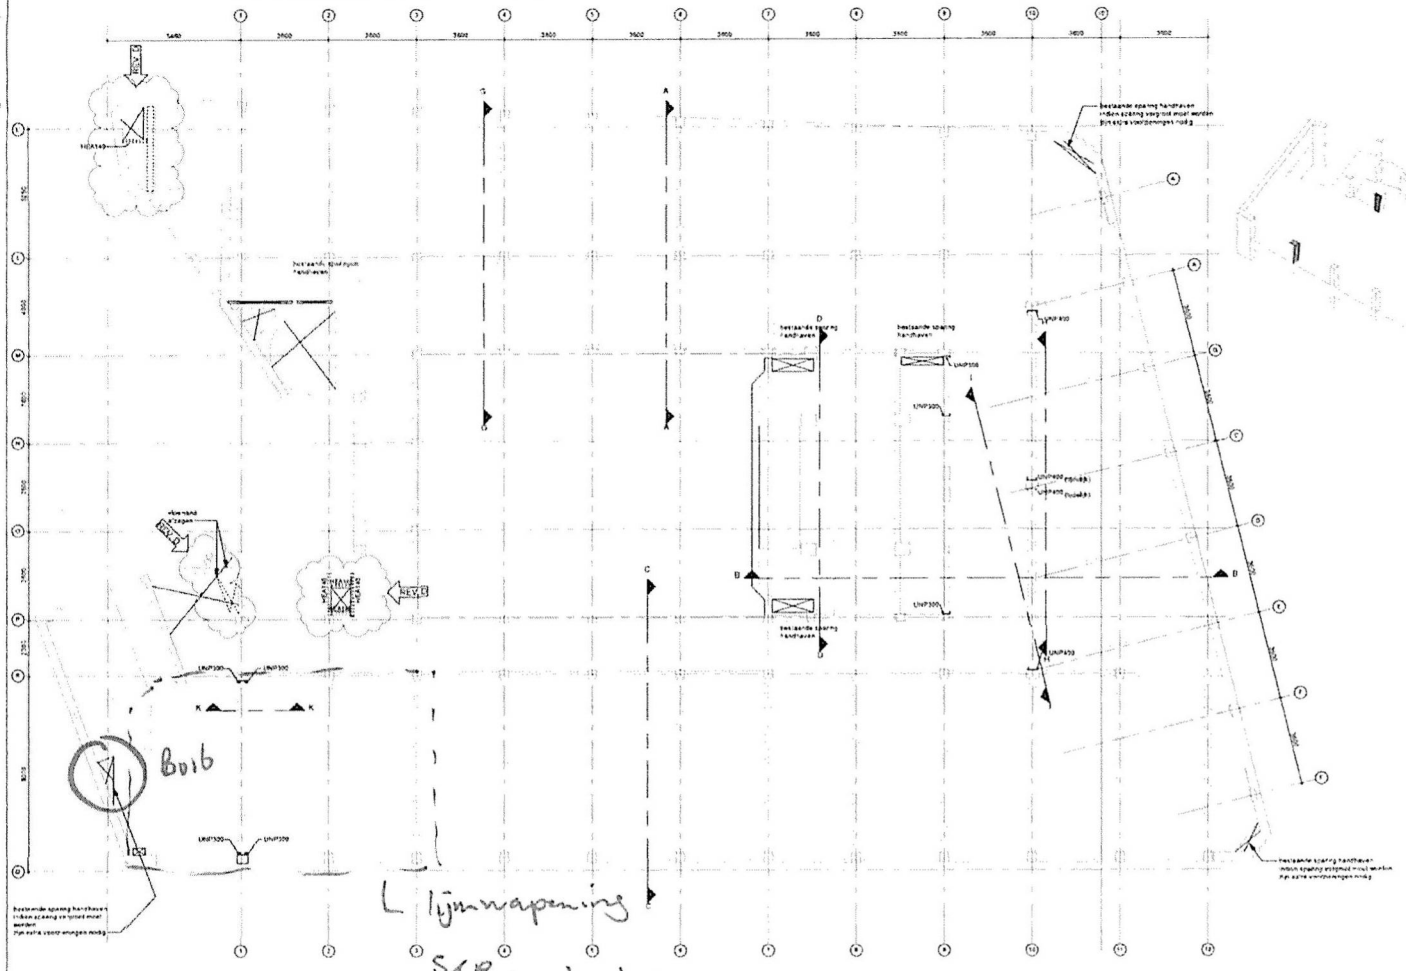

S&P constructierapport oktober 2017

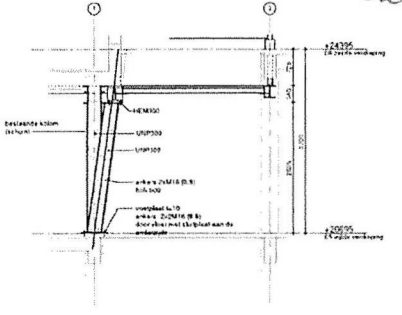

doorsnede K

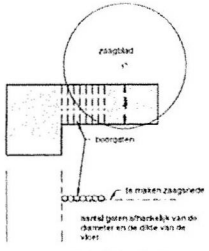

algemeen detail tbv het zagen van sparingen in vloeren

om te voorkomen dat de zaagsnede doorloopt in de constructie die behouden blijft moeten voor het zagen tbv het sparingsnede gaten geboord worden.



Niet aangegeven in repro B001
Sparingen B013

algemene opmerkingen:

- pnl-0 = 2720-AP
- bestaande constructie 30 minuten brandwerend, nieuwe constructie 60 minuten
- Staal S235, tenzij anders aangegeven
- alle aan te brengen stalen liggers op spanning brengen voor ondersabelen
- alle maten in het werk op te meten en te controleren

renvooi:

- = beton prefab
- = beton in het werk gestort
- = metselwerk kalkzandsteen
- = peilmaat prefab vloer
- = dikte / peilmaat in het werk gestorte vloer
- = overspanningsrichting prefab vloer
- = overspanningsrichting staalplaatbetondoer (comfor 100, h=150 mg)

D	17-05-2017	gewijzigd, sparingen	JH
C	16-01-2017	gewijzigd	
B	13-01-2017	gewijzigd	
A	19-12-2016	gewijzigd	

09-12-2016 | Uitvoeringsfase | definitief

Van Rossum Raadgevende Ingenieurs bv Amsterdam

VAN ROSSUM RAADGEVENDE INGENIEURS

Verbouwing "Bungehuis" Spuistraat 210 Amsterdam

Kentie en Partners Architekten BV Hollweg | Andes Real estate

5e verdieping
nieuwe situatie

8815 | U 0 0 5 0 0 1 | D

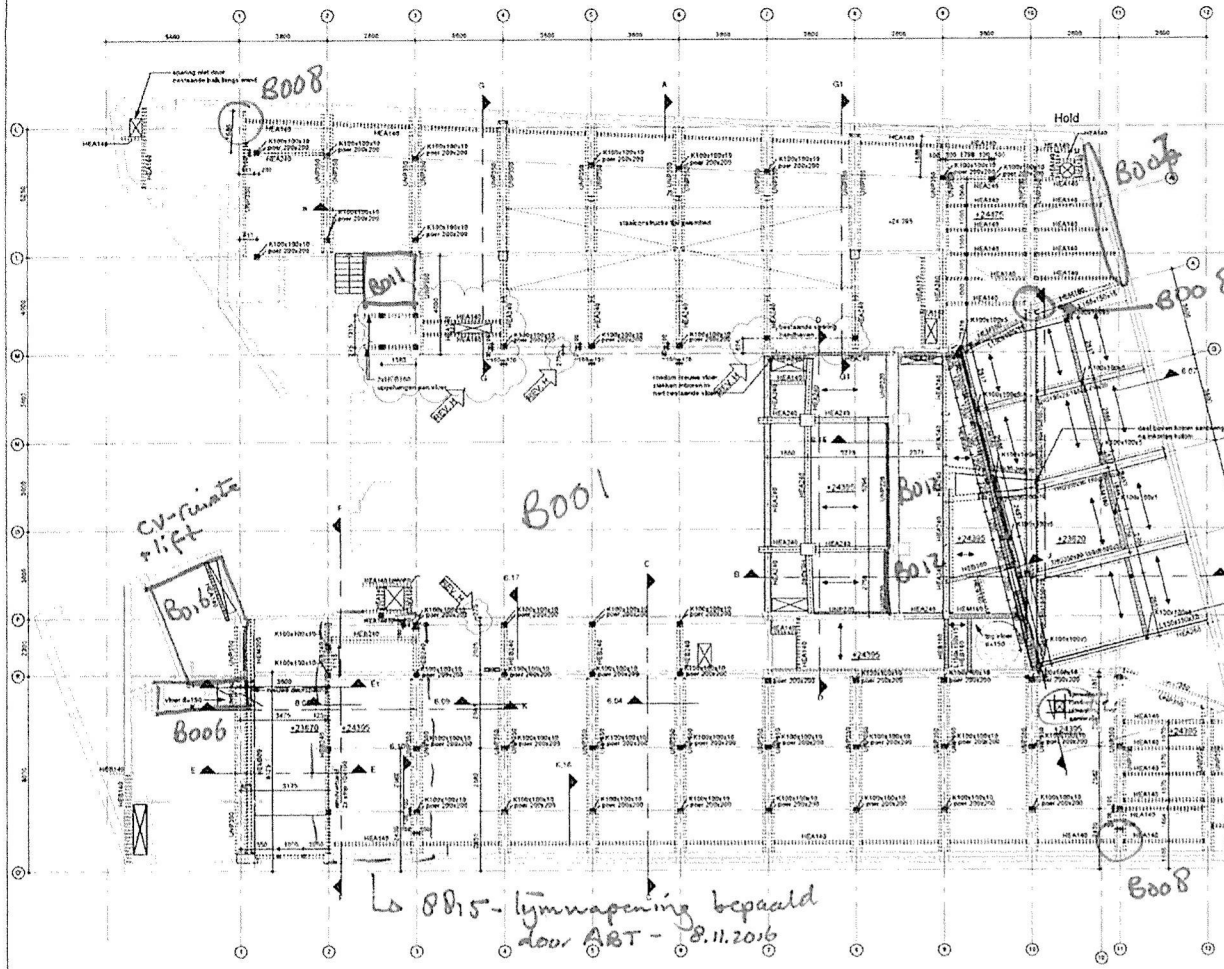

↳ 8815 - lijmwapening bepaald door ABT - 8.11.2016

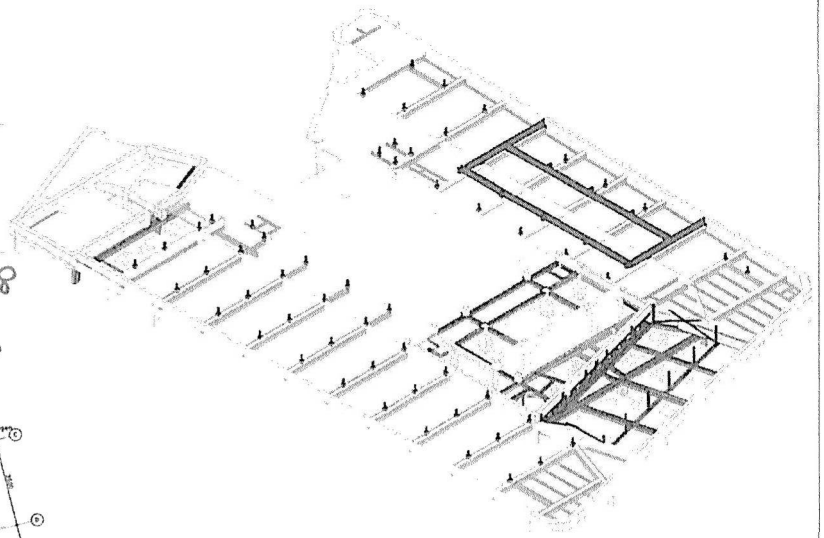

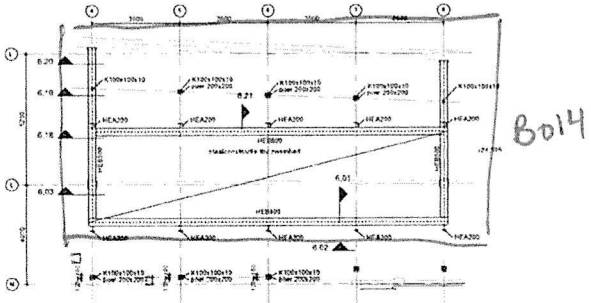

doorsnede 6e verdieping zwembad

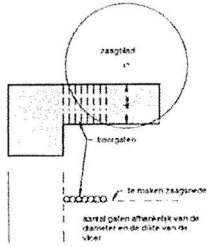

algemeen detail tbv het zagen van sparingen in vloeren

om te voorkomen dat de zaagsnede doorloopt in de constructie die behouden blijft moeten voor het zagen tbv het sparingsende gaten geboord worden.

niet aangegeven ingrepen B001

Sparingen B013

algemene opmerkingen:

- pef=0 = 2720 - AP
- bestaande constructie 30 minuten brandwerend, nieuwe constructie 90 minuten
- Staal S235, tenzij anders aangegeven
- alle aan te brengen stalen liggers op sparring brengen voor onderkabelen
- alle maten in het werk op te meten en te controleren

renvooi:

- = beton, prefab
- = beton, in het werk gestort
- = metselwerk, kalkzandsteen
- = peilmaat, prefabvloer
- = dikte / peilmaat, in het werk gestorte vloer
- = overspanningsrichting prefab vloer
- = overspanningsrichting staalplaatbetonvloer (comflor 100, h=150 og)

H	19-07-2017	gewijzigd: zie zijlen	JR
G	13-07-2017	gewijzigd: zie zijlen	JR
F	02-06-2017	gewijzigd: zie zijlen	
E	17-05-2017	gewijzigd: sparingen	JR
D	13-04-2017	gewijzigd	
C	10-02-2017	gewijzigd	
B	19-01-2017	gewijzigd	
A	13-12-2016	gewijzigd	

09-12-2016 — Uitvoeringsfase — definitief

Van Rossum Raadgevende Ingenieurs bv

VAN ROSSUM RAADGEVENDE INGENIEURS

Verbouwing "Bungehuis" Spuistraat 210 Amsterdam

Kennis en Partners Architekten BV Hallweg

6e verdieping
nieuwe situatie

B015 — U006001 — H

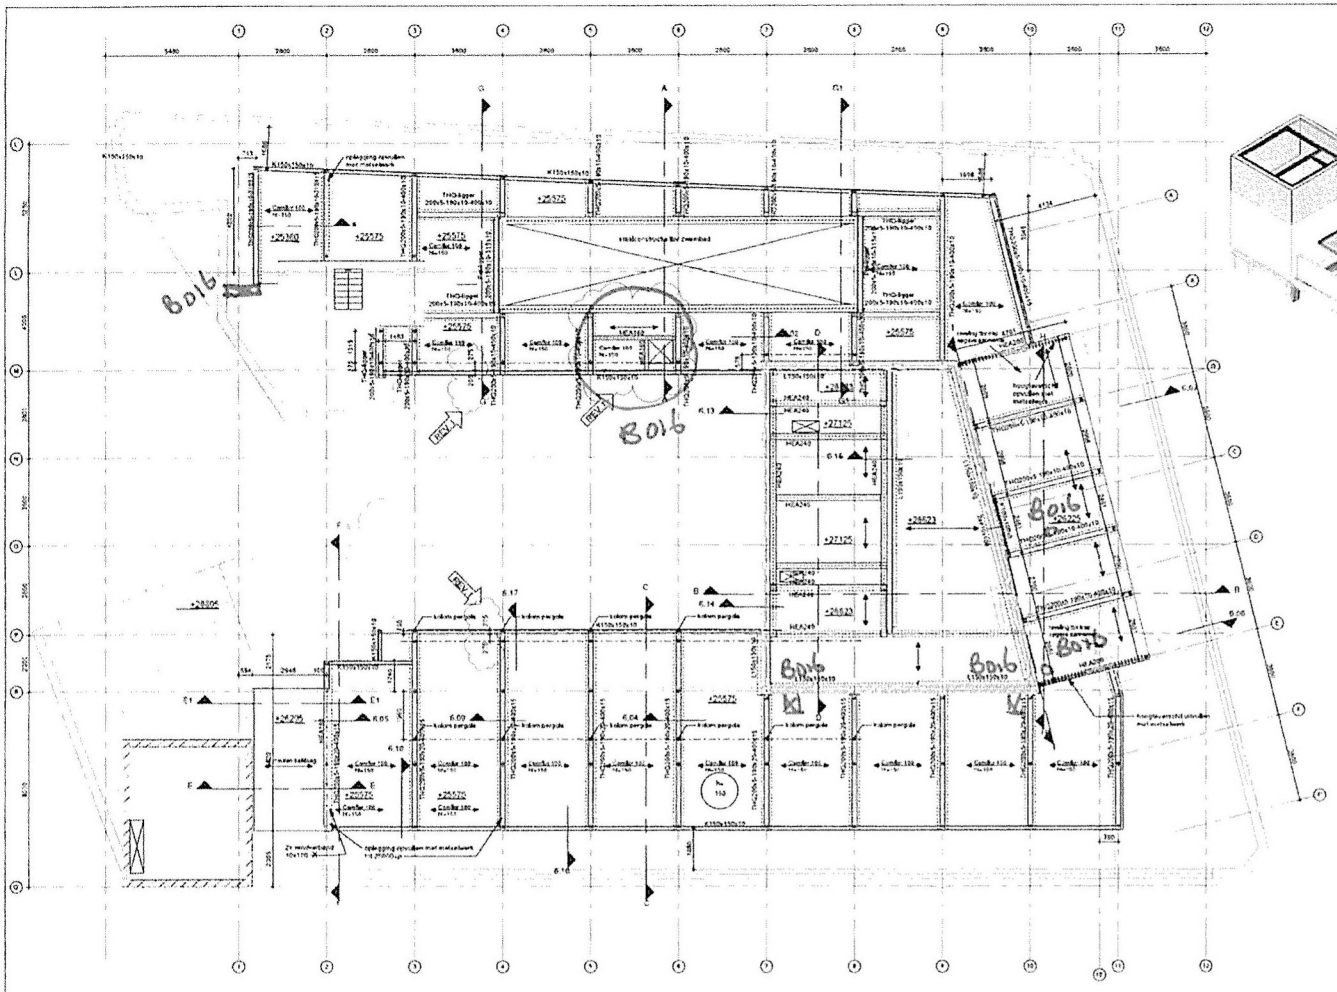

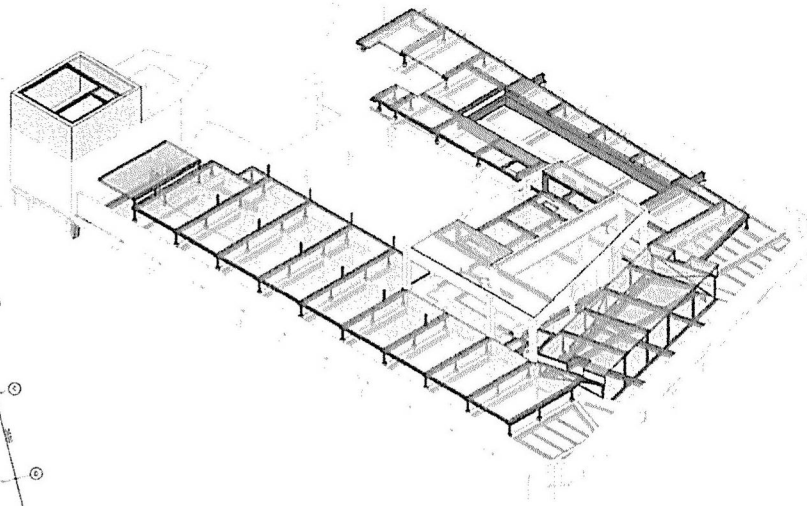

Niet aangegeven ingrepen B001
Sparingen B013

algemene opmerkingen:

- peil-0 = 2720+A?
- bestaande constructie 30 minuten brandwerend, nieuwe constructie 90 minuten
- Staal S235, tenzij anders aangegeven
- alle aan te brengen stalen liggers op spanning brengen voor ondersubbelen
- alle maten in het werk op te meten en te controleren

renvooi:

- = beton, prefab
- = beton, in het werk gestort
- = metselwerk, kalkzandstenen
- = peilmaat, prefabvloer
- = dikte / peilmaat, in het werk gestorte vloer
- = overspanningsrichting prefab vloer
- = overspanningsrichting staalplaatbetonvloer (comflor 100, h=150 eg)

I	16-07-2017	gewijzigd, zie zijlen	JR
H	13-07-2017	gewijzigd, zie zijlen	JR
G	30-06-2017	toegevoegd, kolommen thv pergola	
F	07-08-2017	gewijzigd, zie zijlen	
E	13-04-2017	gewijzigd	
D	10-02-2017	gewijzigd	
C	16-01-2017	gewijzigd	
B	19-12-2016	gewijzigd	
A	09-12-2016	gewijzigd	

05-12-2016 — Uitvoeringsfase — definitief

Van Rossum Raadgevende Ingenieurs bv
Amsterdam
K.D.J. Kiers
K.A.G. van der Glas st.
Postbus 37292
1020 AG Amsterdam
Tel. 020 - 615 37 11
amsterdam@vanrossumbv.nl
www.vanrossumbv.nl

VAN ROSSUM RAADGEVENDE INGENIEURS

Verbouwing "Bungehuis" Spuistraat 210 Amsterdam

Kennis en Partners Architekten BV Hallweg — Aedes Real estate

7e Verdieping
nieuwe situatie

1:100 — F. van Gijn
A1 — J. Raaijmakers
8815 — U0 0 7 0 0 1 — I

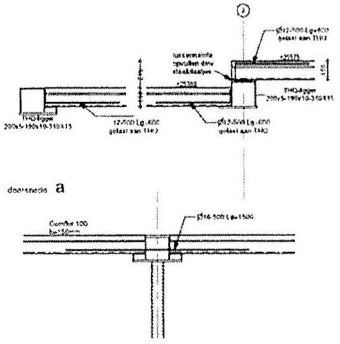

principe wapening door staten liggers
tbv staalplaatbetonvloer

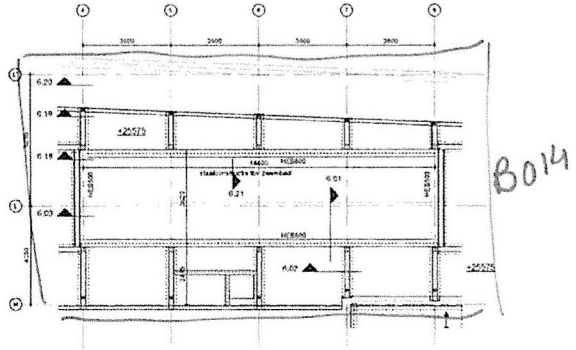

doorsnede 7e verdieping zwembad