N.A.P. N.A.P. N.A.P.

Doc 8b

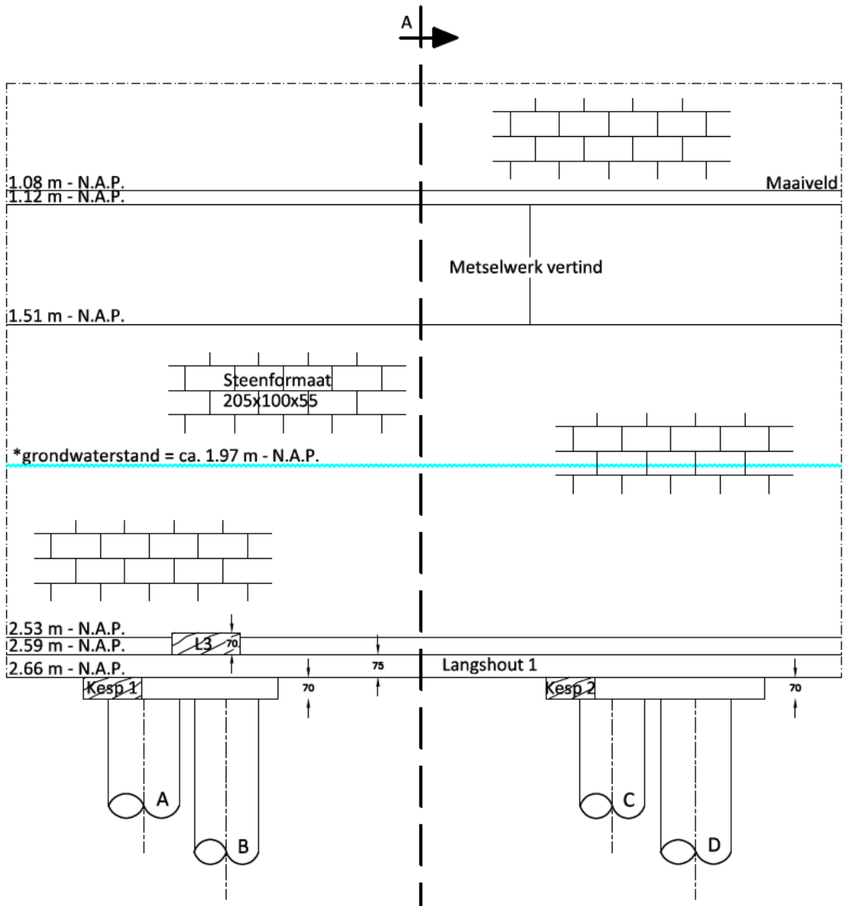

Vooraanzicht

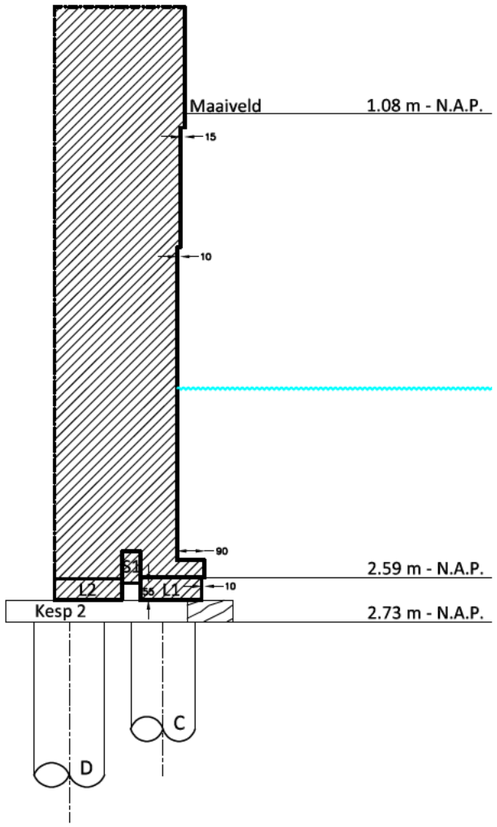

Doorsnede A-A

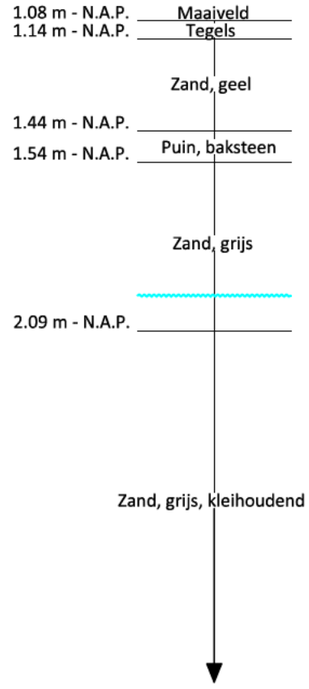

Bodemopbouw

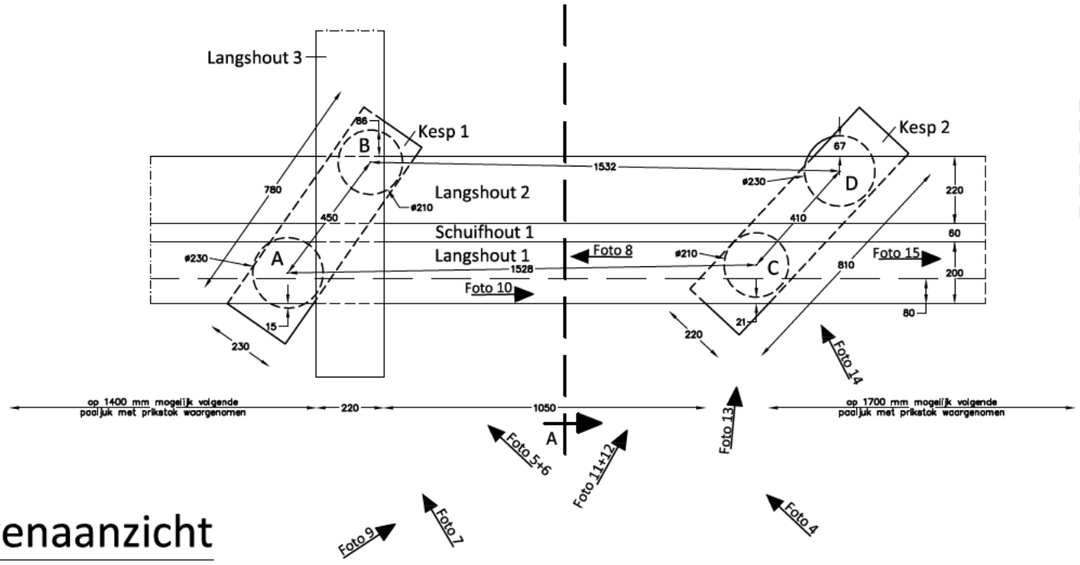

Bovenaanzicht

In verband met beperkte ontgraving was er geen volledige inspectie mogelijk.
Kespen 1 en 2 zijn zwaar gedeformeerd.
Langshouten 1 en 2 zijn ingedrukt t.p.v. palen A en B.
Metselwerk is ingedrukt, gebroken en gescheurd boven paal C.
Langshouten 1 en 2 zijn zwaar gedeformeerd t.p.v. palen C en D.
Langshout 2 is gescheurd rechts van paal D.

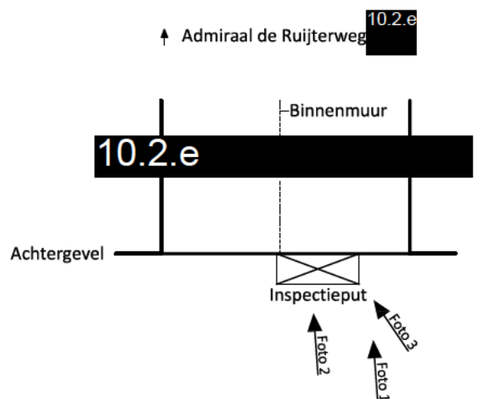

Situatie

(schaal n.v.t.)

10.2.g

Datum uitvoering: 02-12-2019	Get.: HtB
Projectnr.: 19.002	Formaat: A3
Tekeningnr.: 3	Schaal: 1:20