

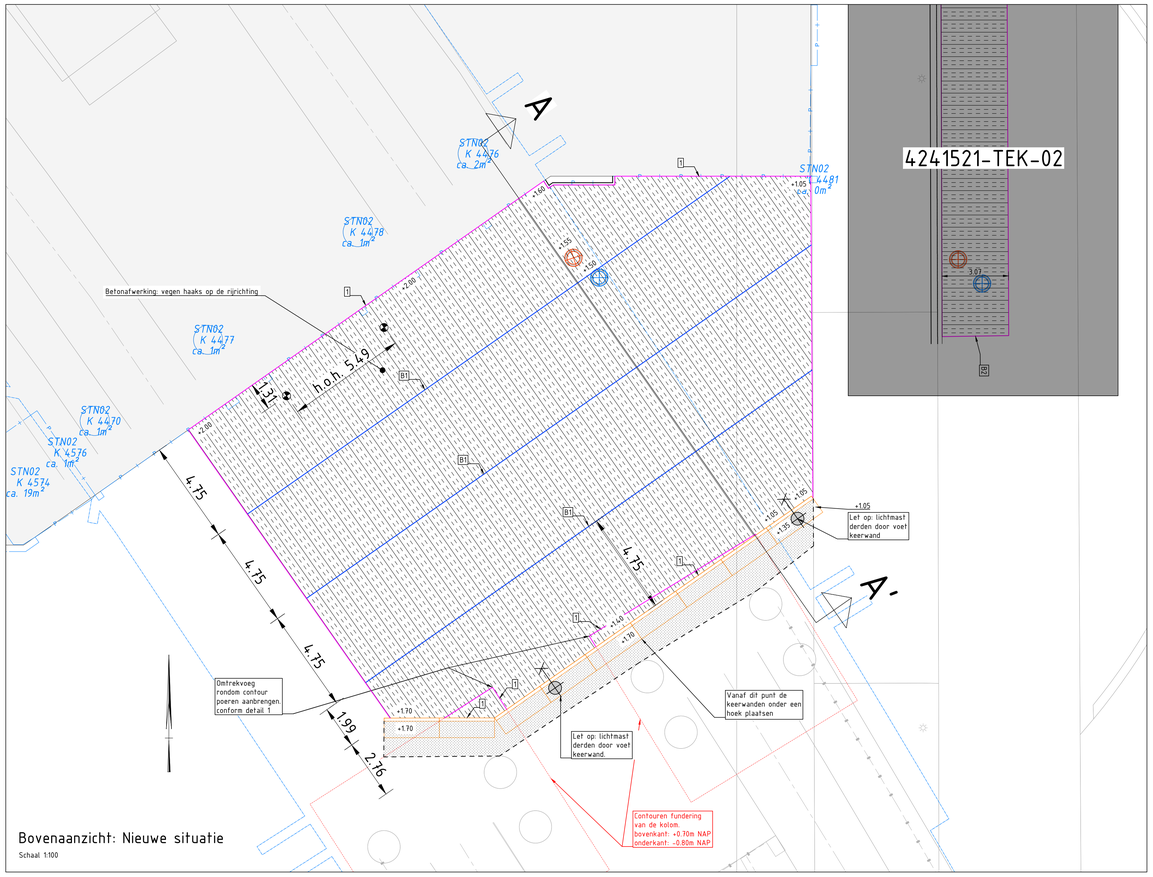


Bovenaanzicht: Nieuwe situatie

Schaal 1:100

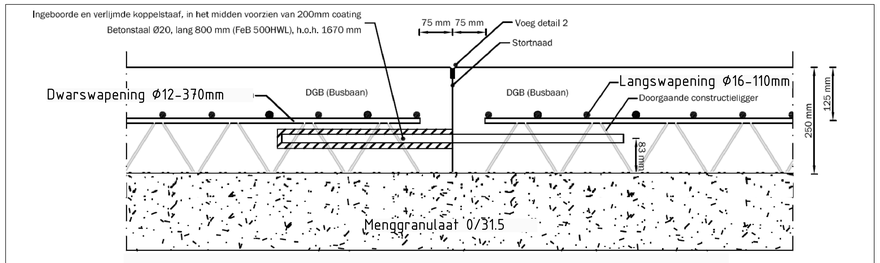


Detail B1: Langsvoeg,
koppelstaaf detail

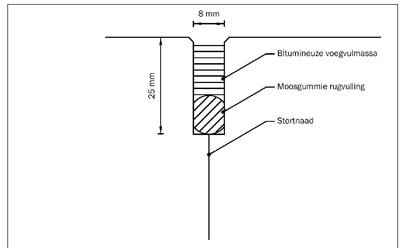

Voegdetail 2


Schaal 1:1

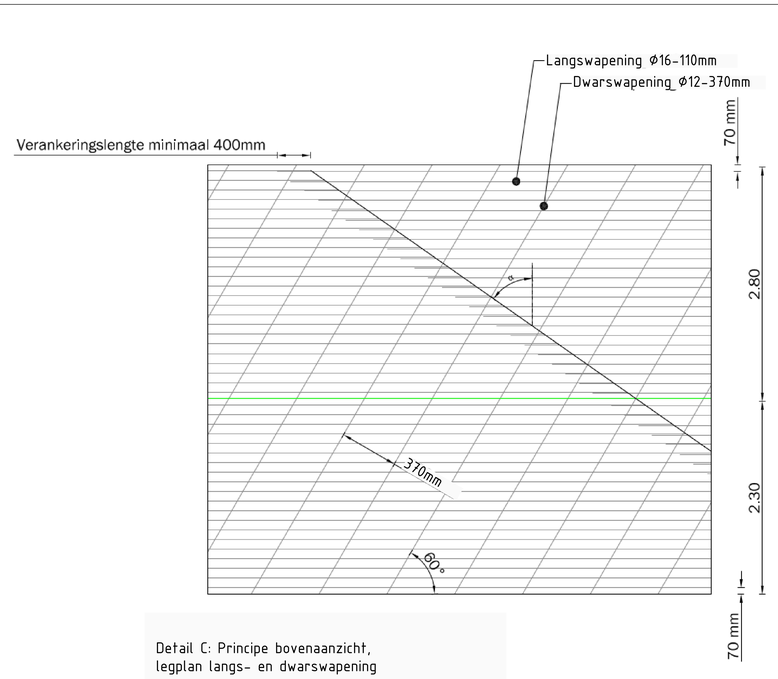

Detail C: Principe bovenaanzicht,
legplan langs- en dwarswapening


Legenda (1:100)

- Bestaande situatie BGT aangevuld met inmeting
- Perceelgrens
- SBS Rollaag aanbrengen Keiformaat, kleur roodbruin
- Kantverharding/uitzetvoeg
- Opsluitband 100x200mm grijs
- Gekoppelde langsvoeg zie detail B
- 250mm gewapend beton, C35/45 XF4 250mm Menggranulaat 0/315 zie detail A1
- Aanbrengen zand 300mm onder bovenkant GIRO-L band
- GIRO-L band 2550x910mm Hs 600mm
- +2.36 Nieuwe hoogte maatvoering NAP
- 2 Detail verwijzing
- Opboren putafdekking HWA rond, dagmaat 520mm type: Dynamic RM/24 CROSS GRIP
- Opboren putafdekking VWA rond, dagmaat 520mm type: Dynamic RM/24 CROSS GRIP
- Aanbrengen aanrijdpaal met voetplaat Ø219x1000mm met voetplaat Geel-zwart, 4xM16, chemische lijmankers

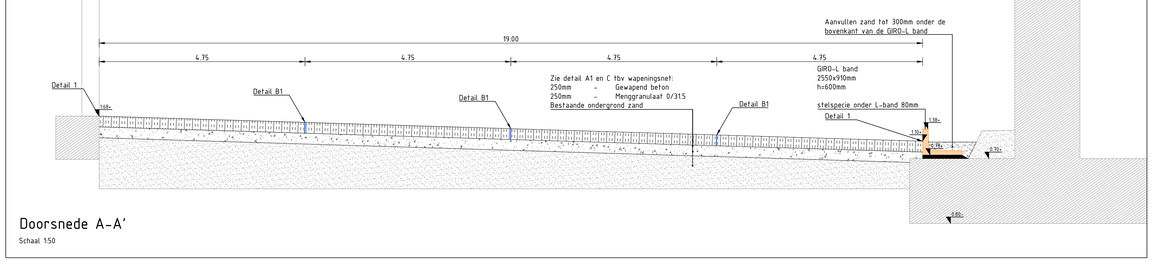


Doorsnede A-A'


Schaal 1:50

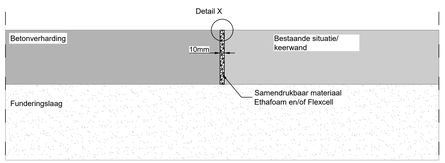

Detail 1 uitzetvoeg

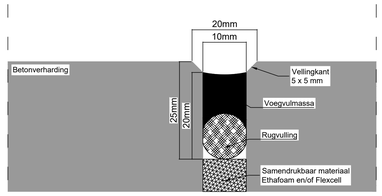

Detail X: afwerking uitzetvoegen

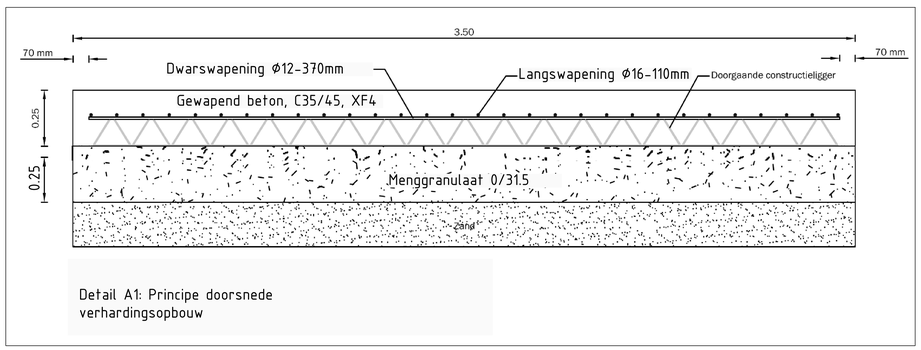

Detail A1: Principe doorsnede
verhardingsopbouw

ALGEMENE OPMERKINGEN:
Maten in meters, tenzij anders vermeld
Materiaalmaten in mm, tenzij anders vermeld
Peilmaten in meters t.o.v. N.A.P., tenzij anders vermeld
Diameters in mm, tenzij anders vermeld

0 1 2 3 4m

Schaal 1:100

Versie	Omschrijving	Datum	Get.	Gec.	Vrij.
0.8	Eerste uitgave	10-02-2024	NBA	RKR	LBO

Opdrachtgever: Gemeente Amsterdam

Project: SOK2.0 Verhardingen
AI 2022-0049-P12-056 - Crossroads

Onderdeel: Nieuwe situatie
Bovengrondse infra, betonverharding en keerwanden

Documentsoort:	Formaat: A0	Schaal: 1:100	Blad/Aantal: 1/1
Ontwerpfase: UO	Status: Concept		
Projectnr: 4241521	Docnr: -	Versie: 0.8	
Teknr: 4241521-TEK-01			

Deze tekening is eigendom van KWS, zonder haar toestemming mag niets van deze tekening worden gekopieerd, gebruikt of aan derden ter inzage worden gegeven.

KWS
Wisselwerking 54
1112 XX Diemen
Postbus 60, 1110 AB Diemen