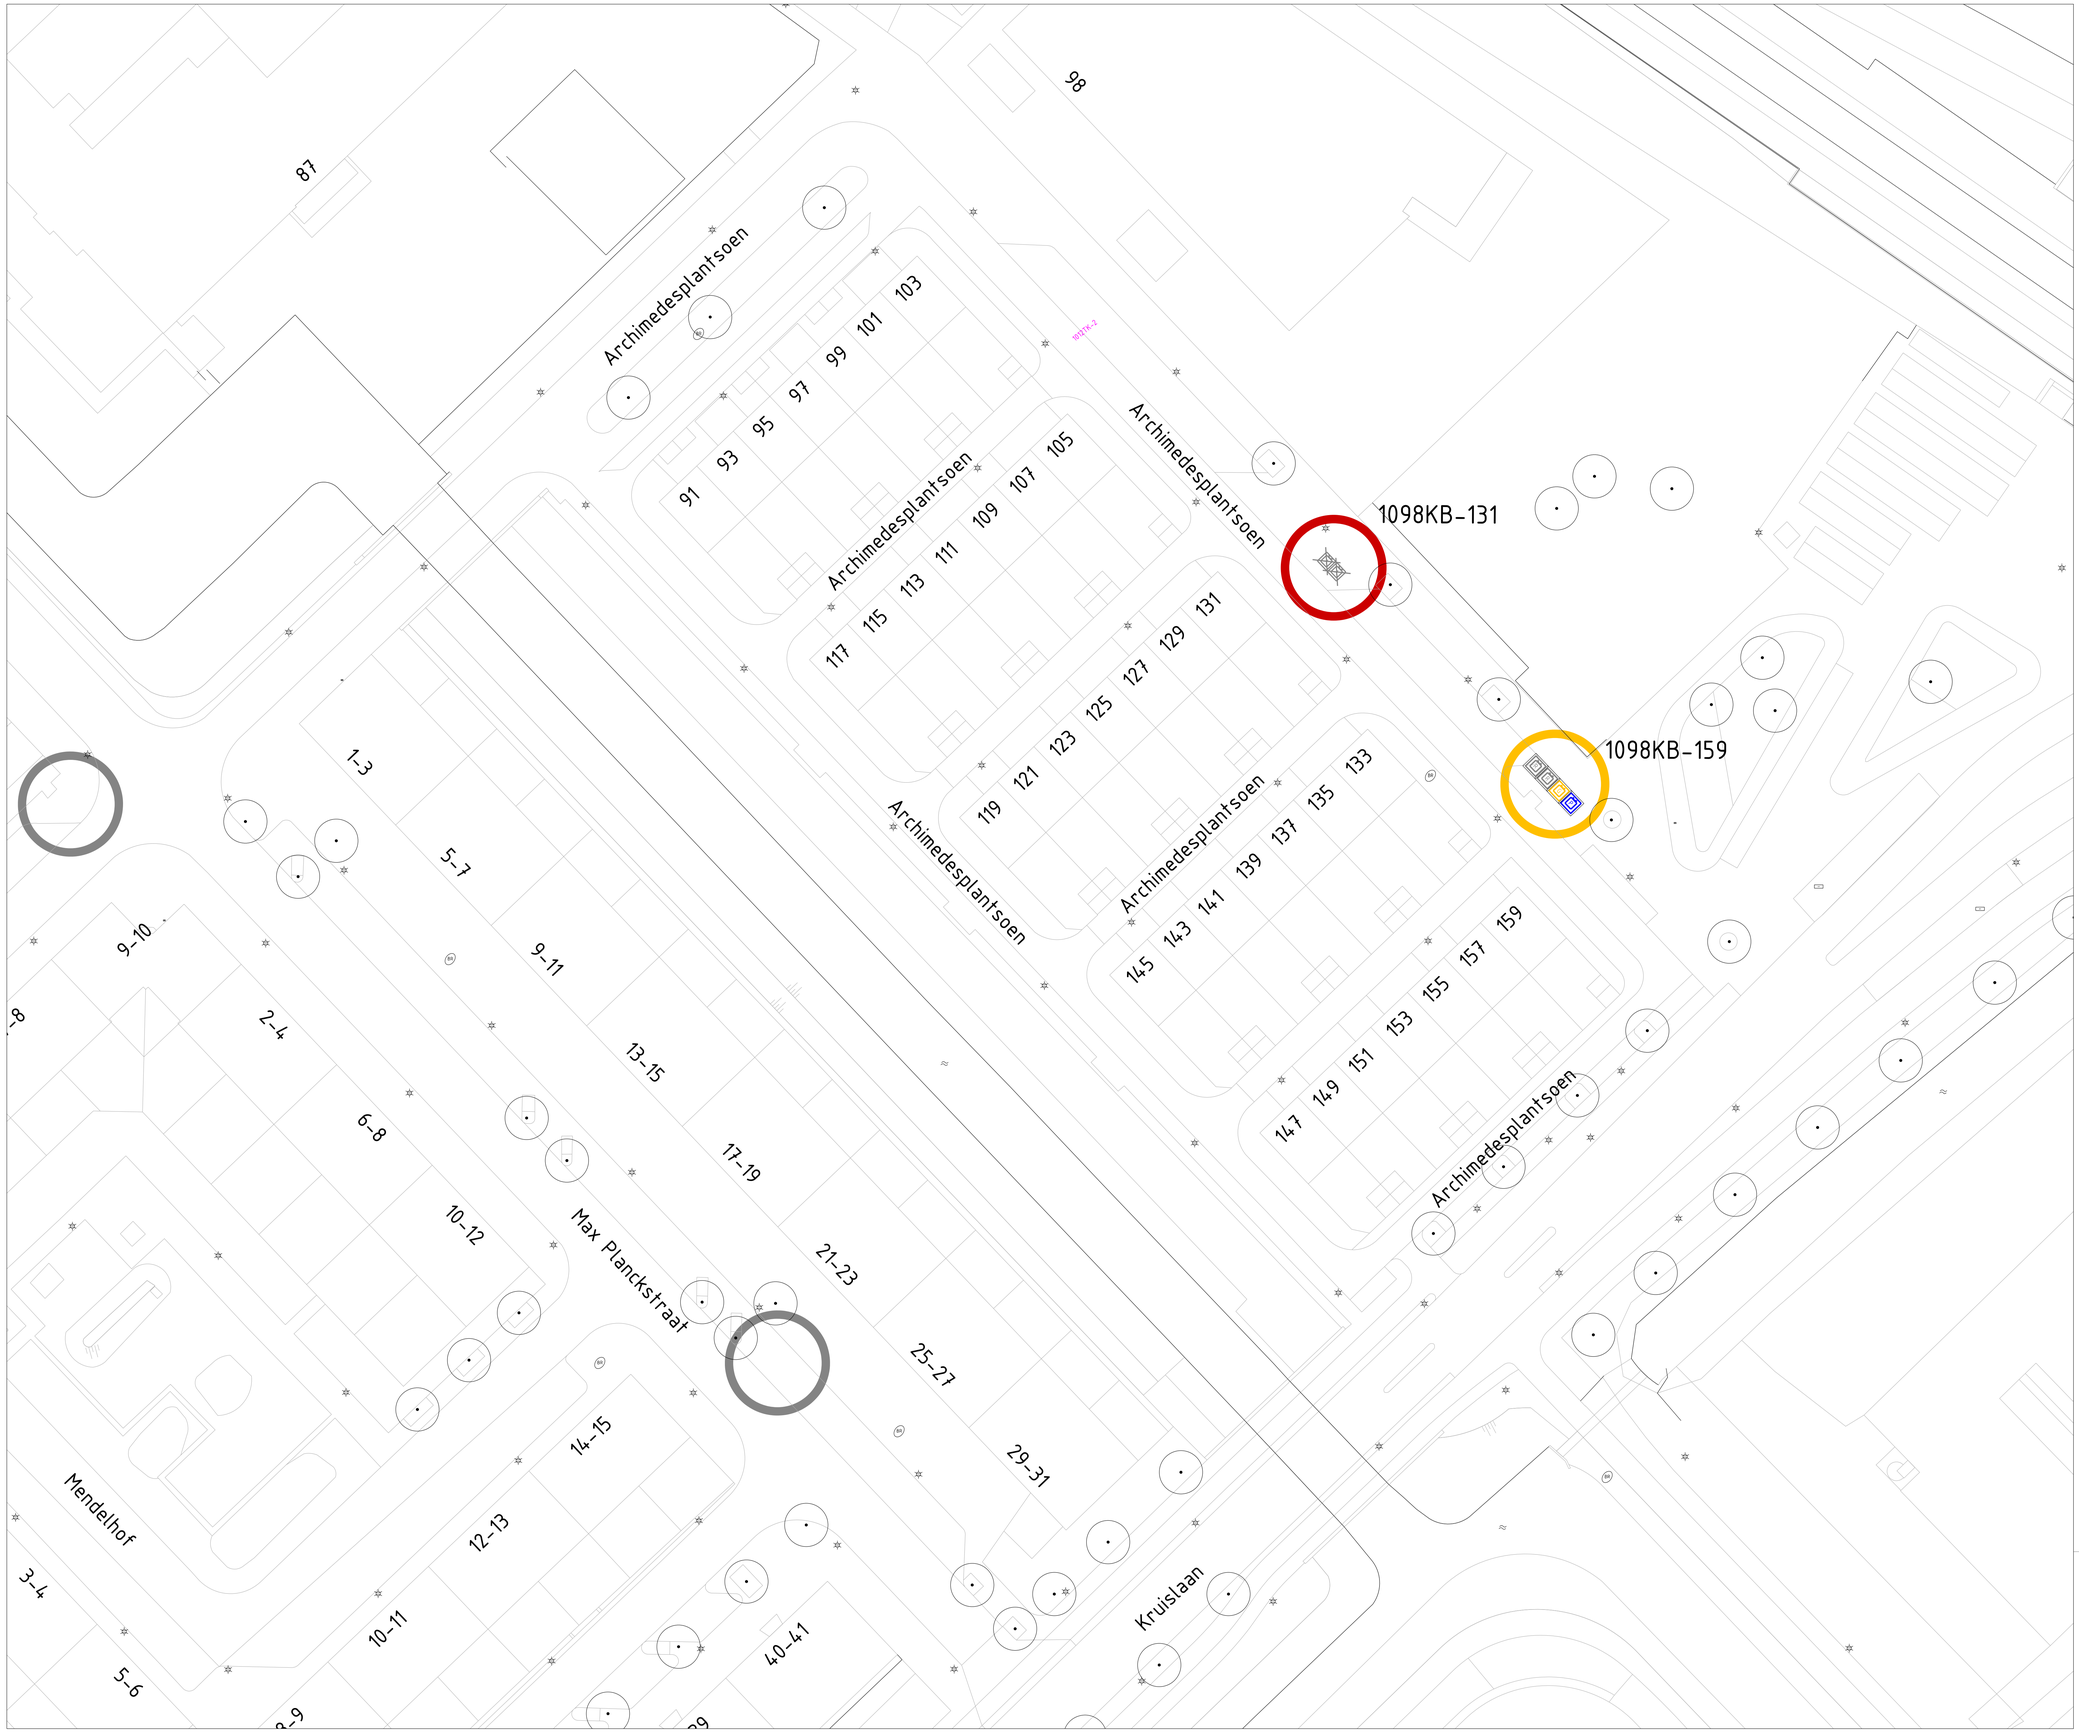


## Legenda

- Containerplek ongewijzigd
- Gewijzigd zonder uitbreiding
- Uitbreiding en evt. gewijzigd
- Opheffen
- Nieuwe containerplek

1015TW-11 Nummer containerplek

- Ondergrondse afvalcontainer voor restafval
- Ondergrondse afvalcontainer voor papier en karton
- Ondergrondse afvalcontainer voor glas
- Ondergrondse afvalcontainer voor textiel
- Bovengrondse afvalcontainer voor restafval
- Bovengrondse afvalcontainer voor papier en karton
- Bovengrondse afvalcontainer voor glas
- Bovengrondse afvalcontainer voor textiel
- Aanbiedplek grofafval
- Aanbiedplek rolcontainers
- Tuinkorf
- Verzamel Container GFE/T
- GFE/T Cocon

Gemeente Amsterdam

# Afval & Grondstoffen

| | | | | |
|---|---|---|---|---|
| Opdrachtgever: Gemeente Amsterdam | | | | |
| Project: Voorlopig Ontwerp - Middenmeer-Zuid (MN03) | | | | |
| Onderdeel: Voorlopig Ontwerp Locatiebesluit | | | | |
| Status: Voorlopig | Fase: Voorlopig Ontwerp | Behoort bij: Voorlopig ontwerp | Schaal: 1:250 | |
| Opsteller: NV | Goedgekeurd en vrijgegeven: HY | Paraaf: HY | Datum: 13-04-2025 | Formaat: A0 |
| Projectnummer: 88300003 | Tekeningnummer: 20250413 | Bladnummer: 1 | Aantal bladen: 1 | Wijziging: |
| Auteursrechten voorbehouden | | Documentnr: | Plotdatum: 4/13/2025 | |
| Bestandsnaam: C:\Users\vaenen\DB\OneDrive - Gemeente Amsterdam\Documenten - TR Oost AV\Middenmeer_Zuid_MN03\02_WVB\VOMN03_Middenmeer-Zuid-GASCG41900.dgn | | | | |