
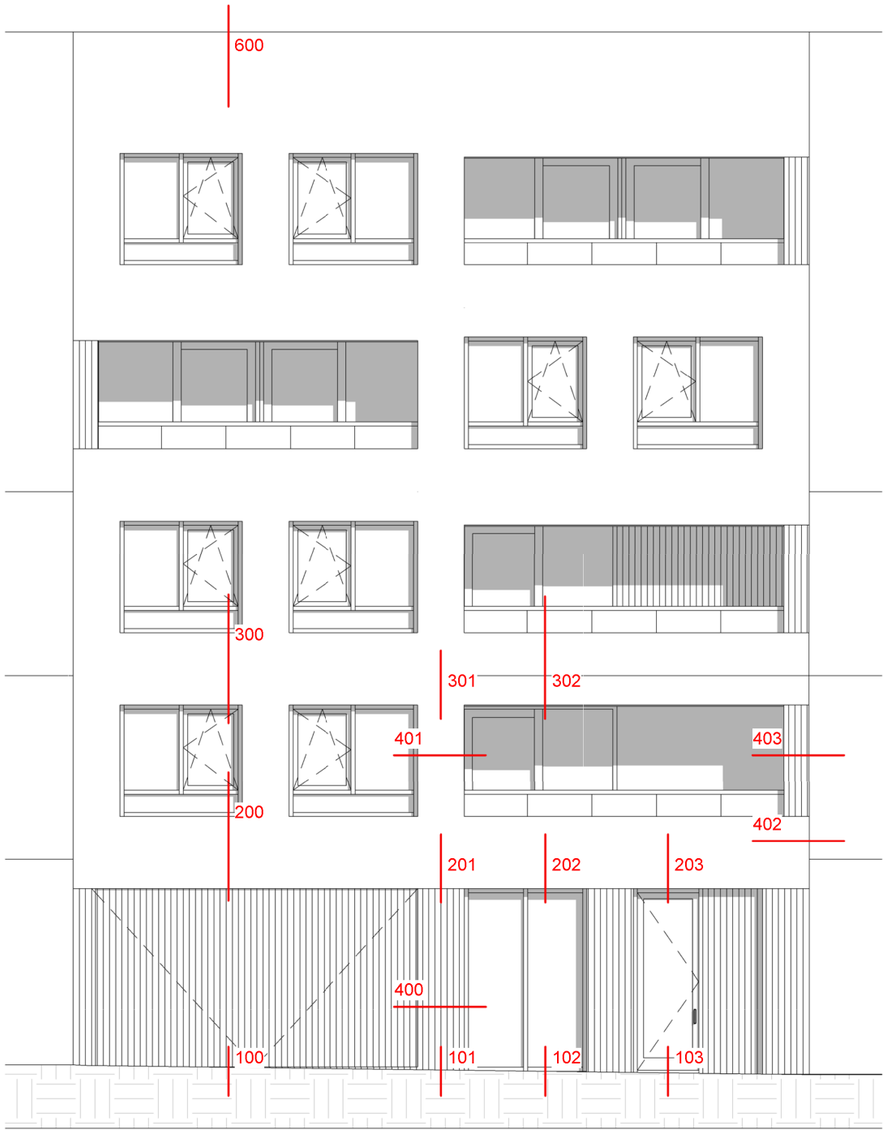


1 Zuid gevel Details

1 : 100

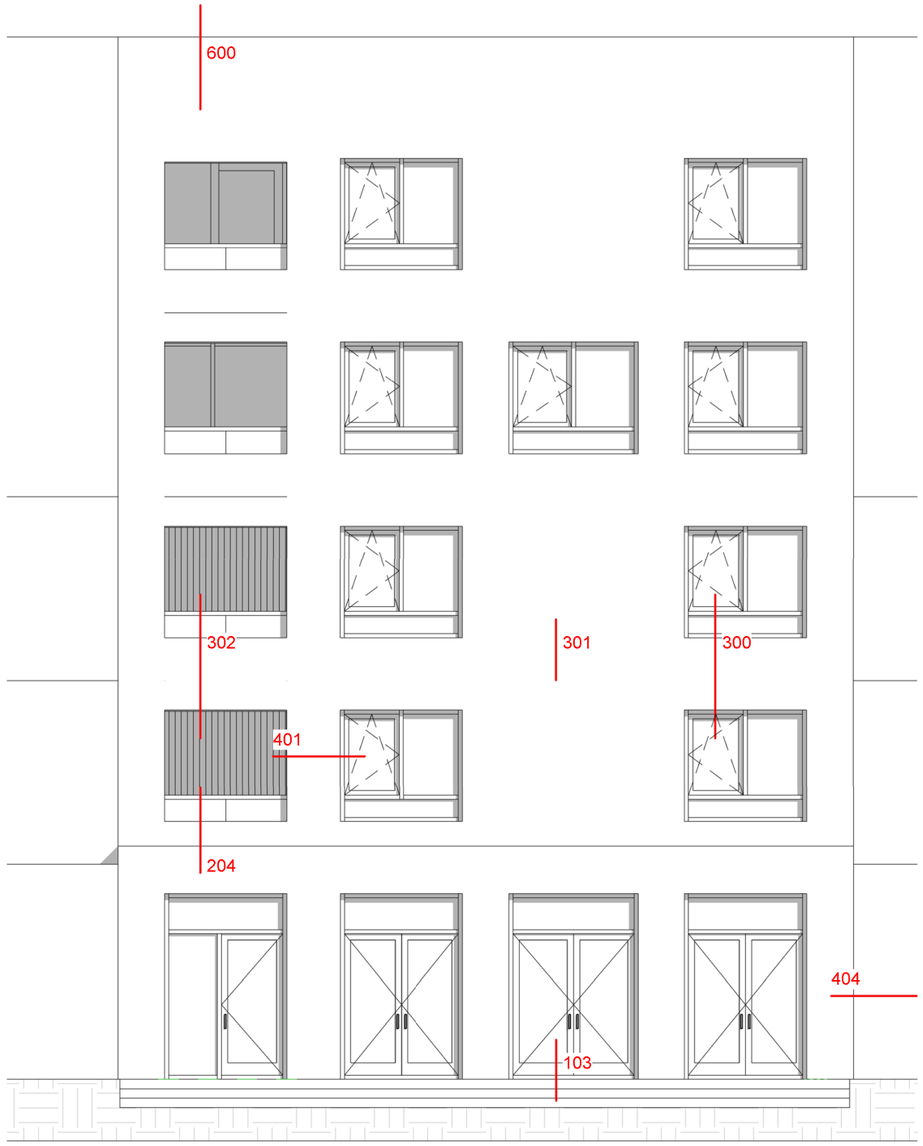

2 Noord gevel Details

1 : 100

5.1, 2, e

Details

project:
Centrumeiland 08-05

opdrachtgever:
5.1, 2, e

fase:
BA


projectnummer:
2008

schaal:
1 : 100/A3

datum:
02-02-2022

gewijzigd:
-

tekeningnummer:
2008-N500

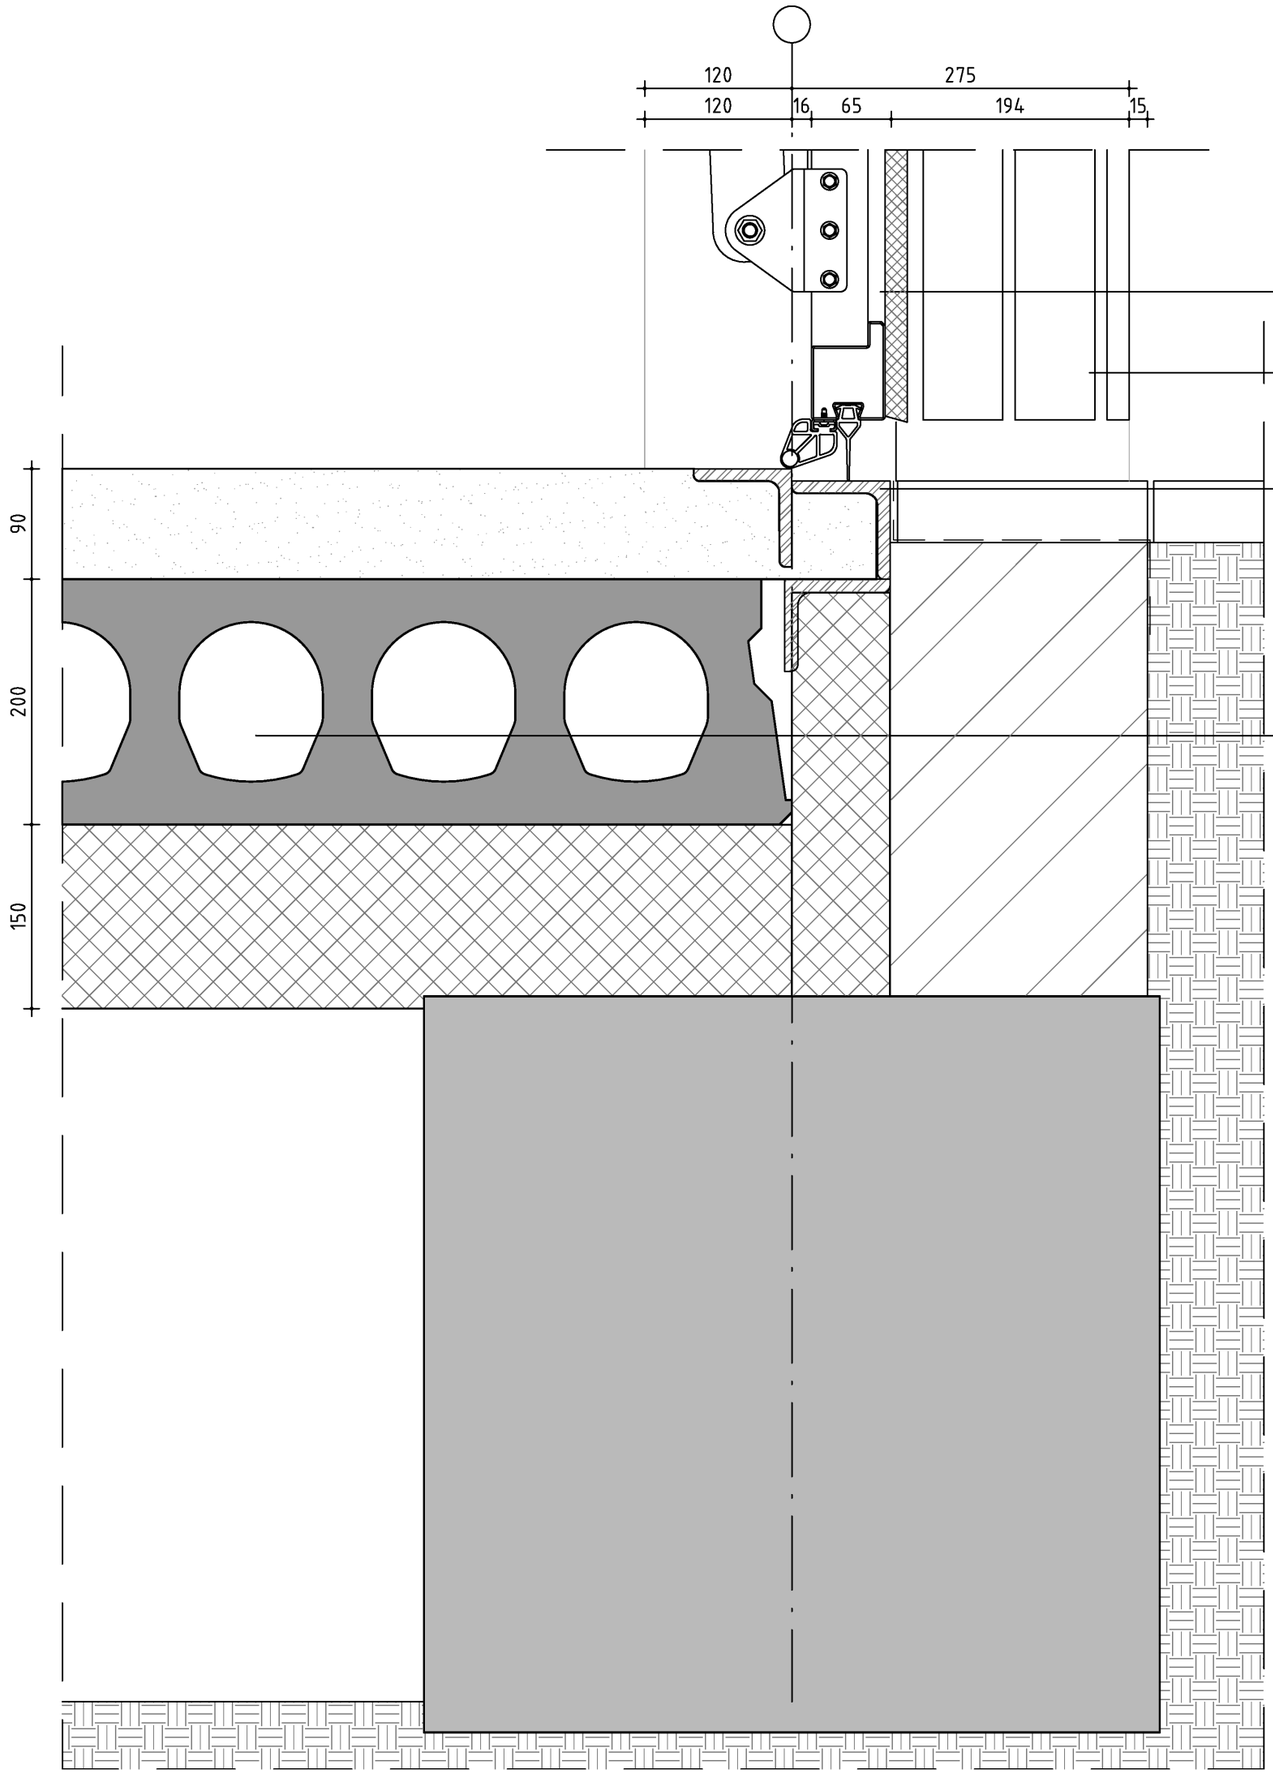

garage deur voorzien van houten latten

negge zetwerk

hoeklijn thermisch verzinkt

Opbouw vloer binnen buiten
- cement dekvloer
- drukvaste isolatie
- kanaalplaatvloer
- isolatie

5.1, 2, e

5.1, 2, e

project:
Centrumeilend
5.1, 2, e 09-09

opdrachtgever:
5.1,5.1, 2, e

fase:
BA

projectnummer:
2009

onderwerp
Details


tek. nr:
2009-D500-details

det. nr.
100

schaal:
1:5

datum:
02-02-2022

wijziging
-

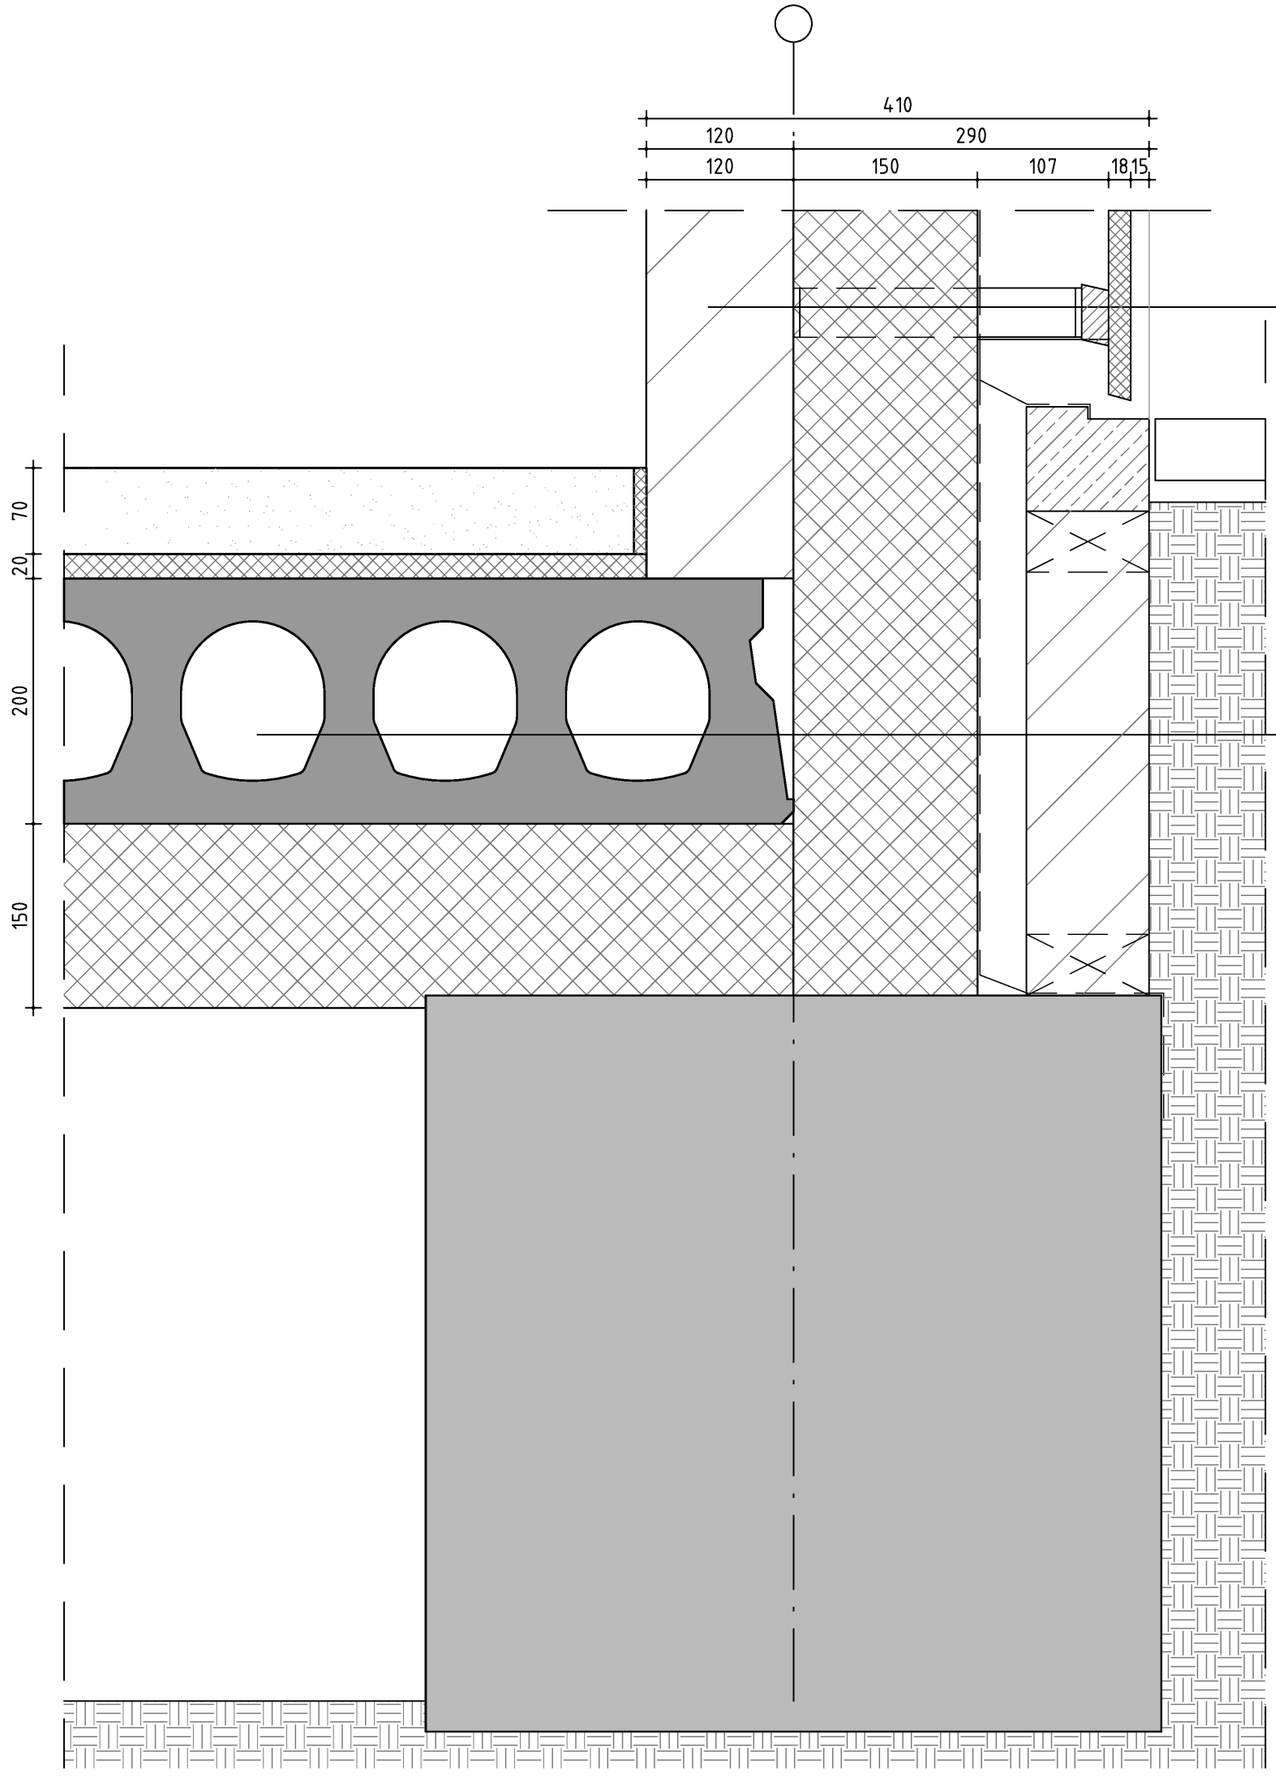

Opbouw wand binnen buiten
- stucwerk
- kalkzandsteen
- isolatie
- dampopenwaterkerende folie
- luchtspouw zwak geventileerd
- houten latten op regelwerk

Opbouw vloer binnen buiten
- cement dekvloer
- drukvaste isolatie
- kanaalplaatvloer
- isolatie

5.1, 2, e

5.1, 2, e

project:
Centrumeilend
5.1, 2, e 09-09

opdrachtgever:
5.1,5.1, 2, e

fase:
BA

projectnummer:
2009

onderwerp
Details


tek. nr:
2009-D500-details

det. nr.
101

schaal:
1:5

datum:
02-02-2022

wijziging
-

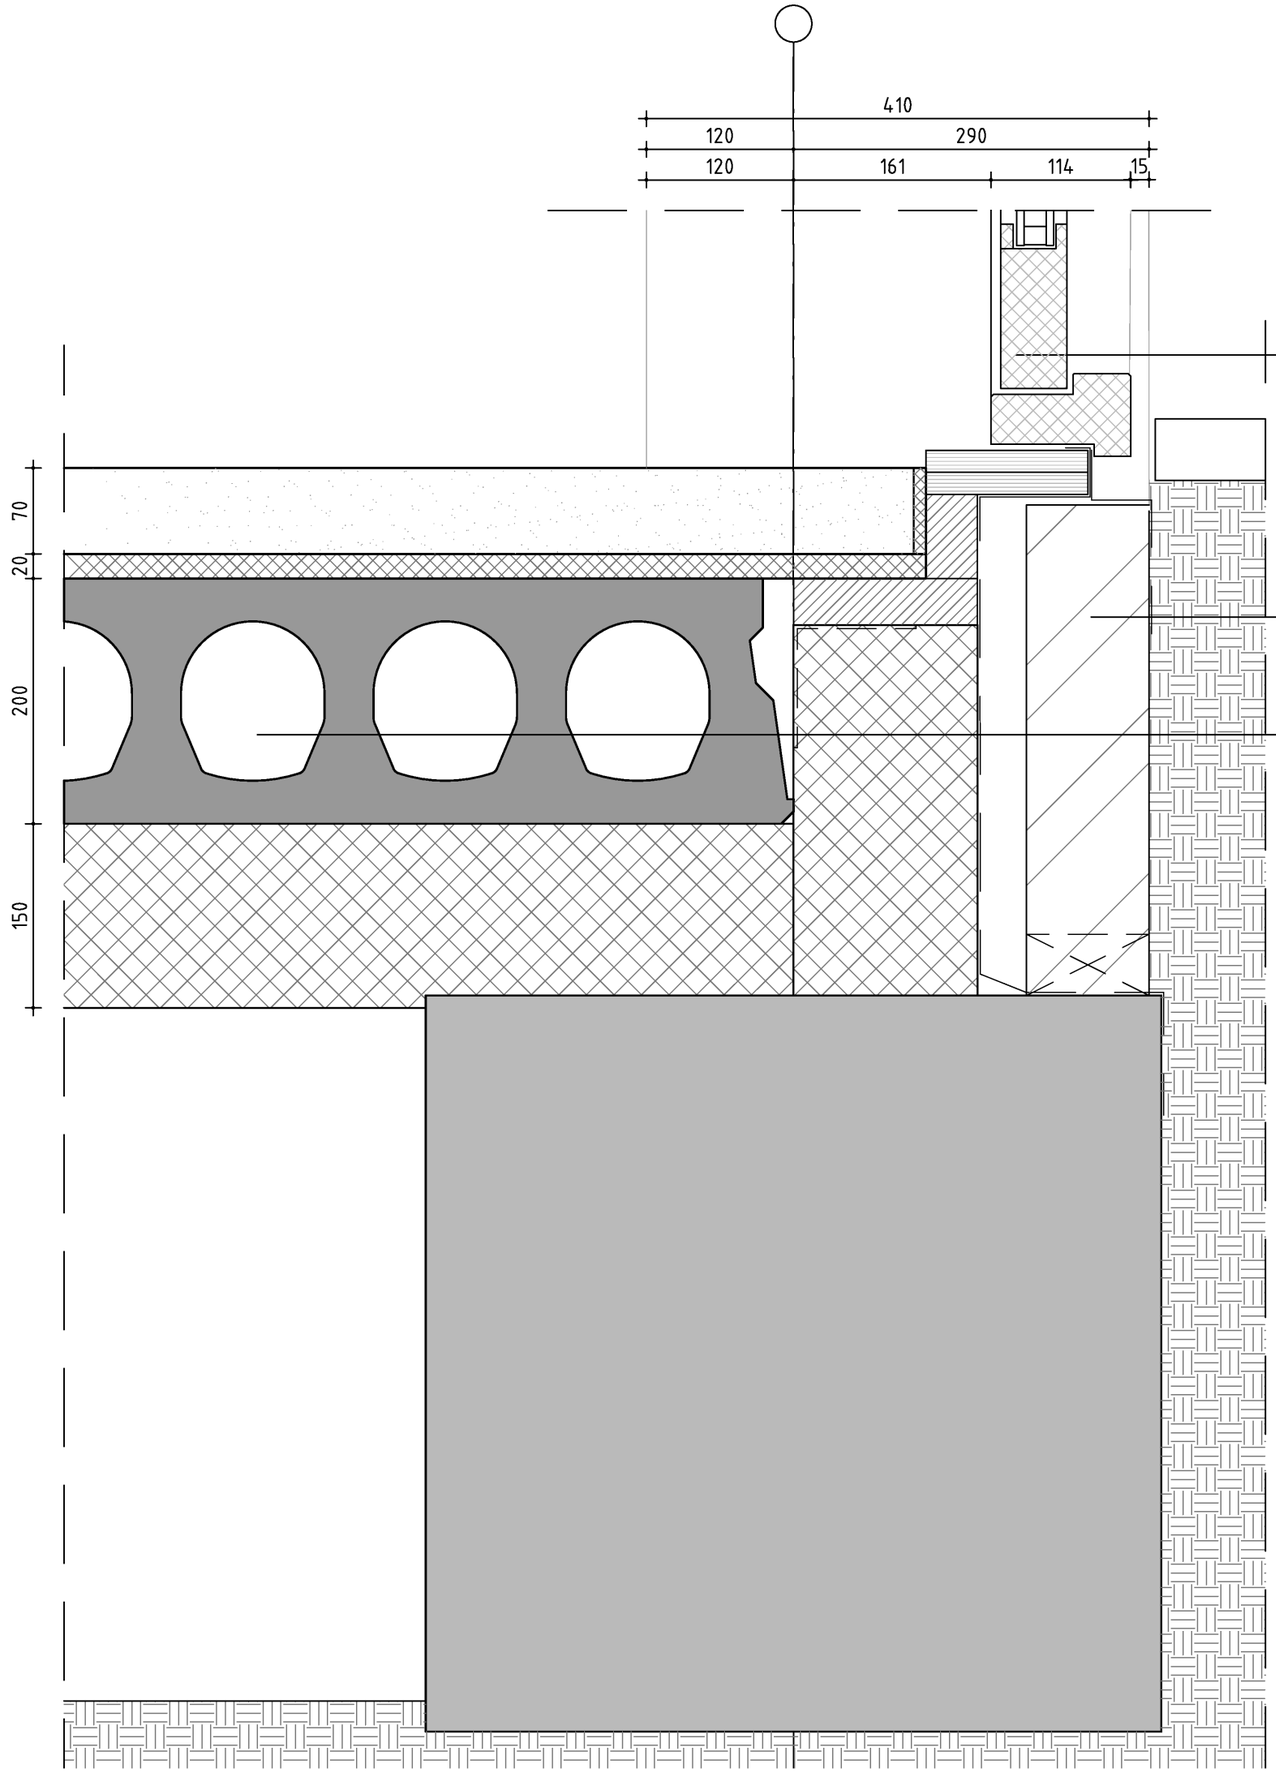

5.1, 2, e

5.1, 2, e

project:
Centrumeilend
5.1, 2, e 09-09

opdrachtgever:
5.1,5.1, 2, e

fase:
BA

projectnummer:
2009

onderwerp
Details


tek. nr:
2009-D500-details

det. nr.
102

schaal:
1:5

datum:
02-02-2022

wijziging
-

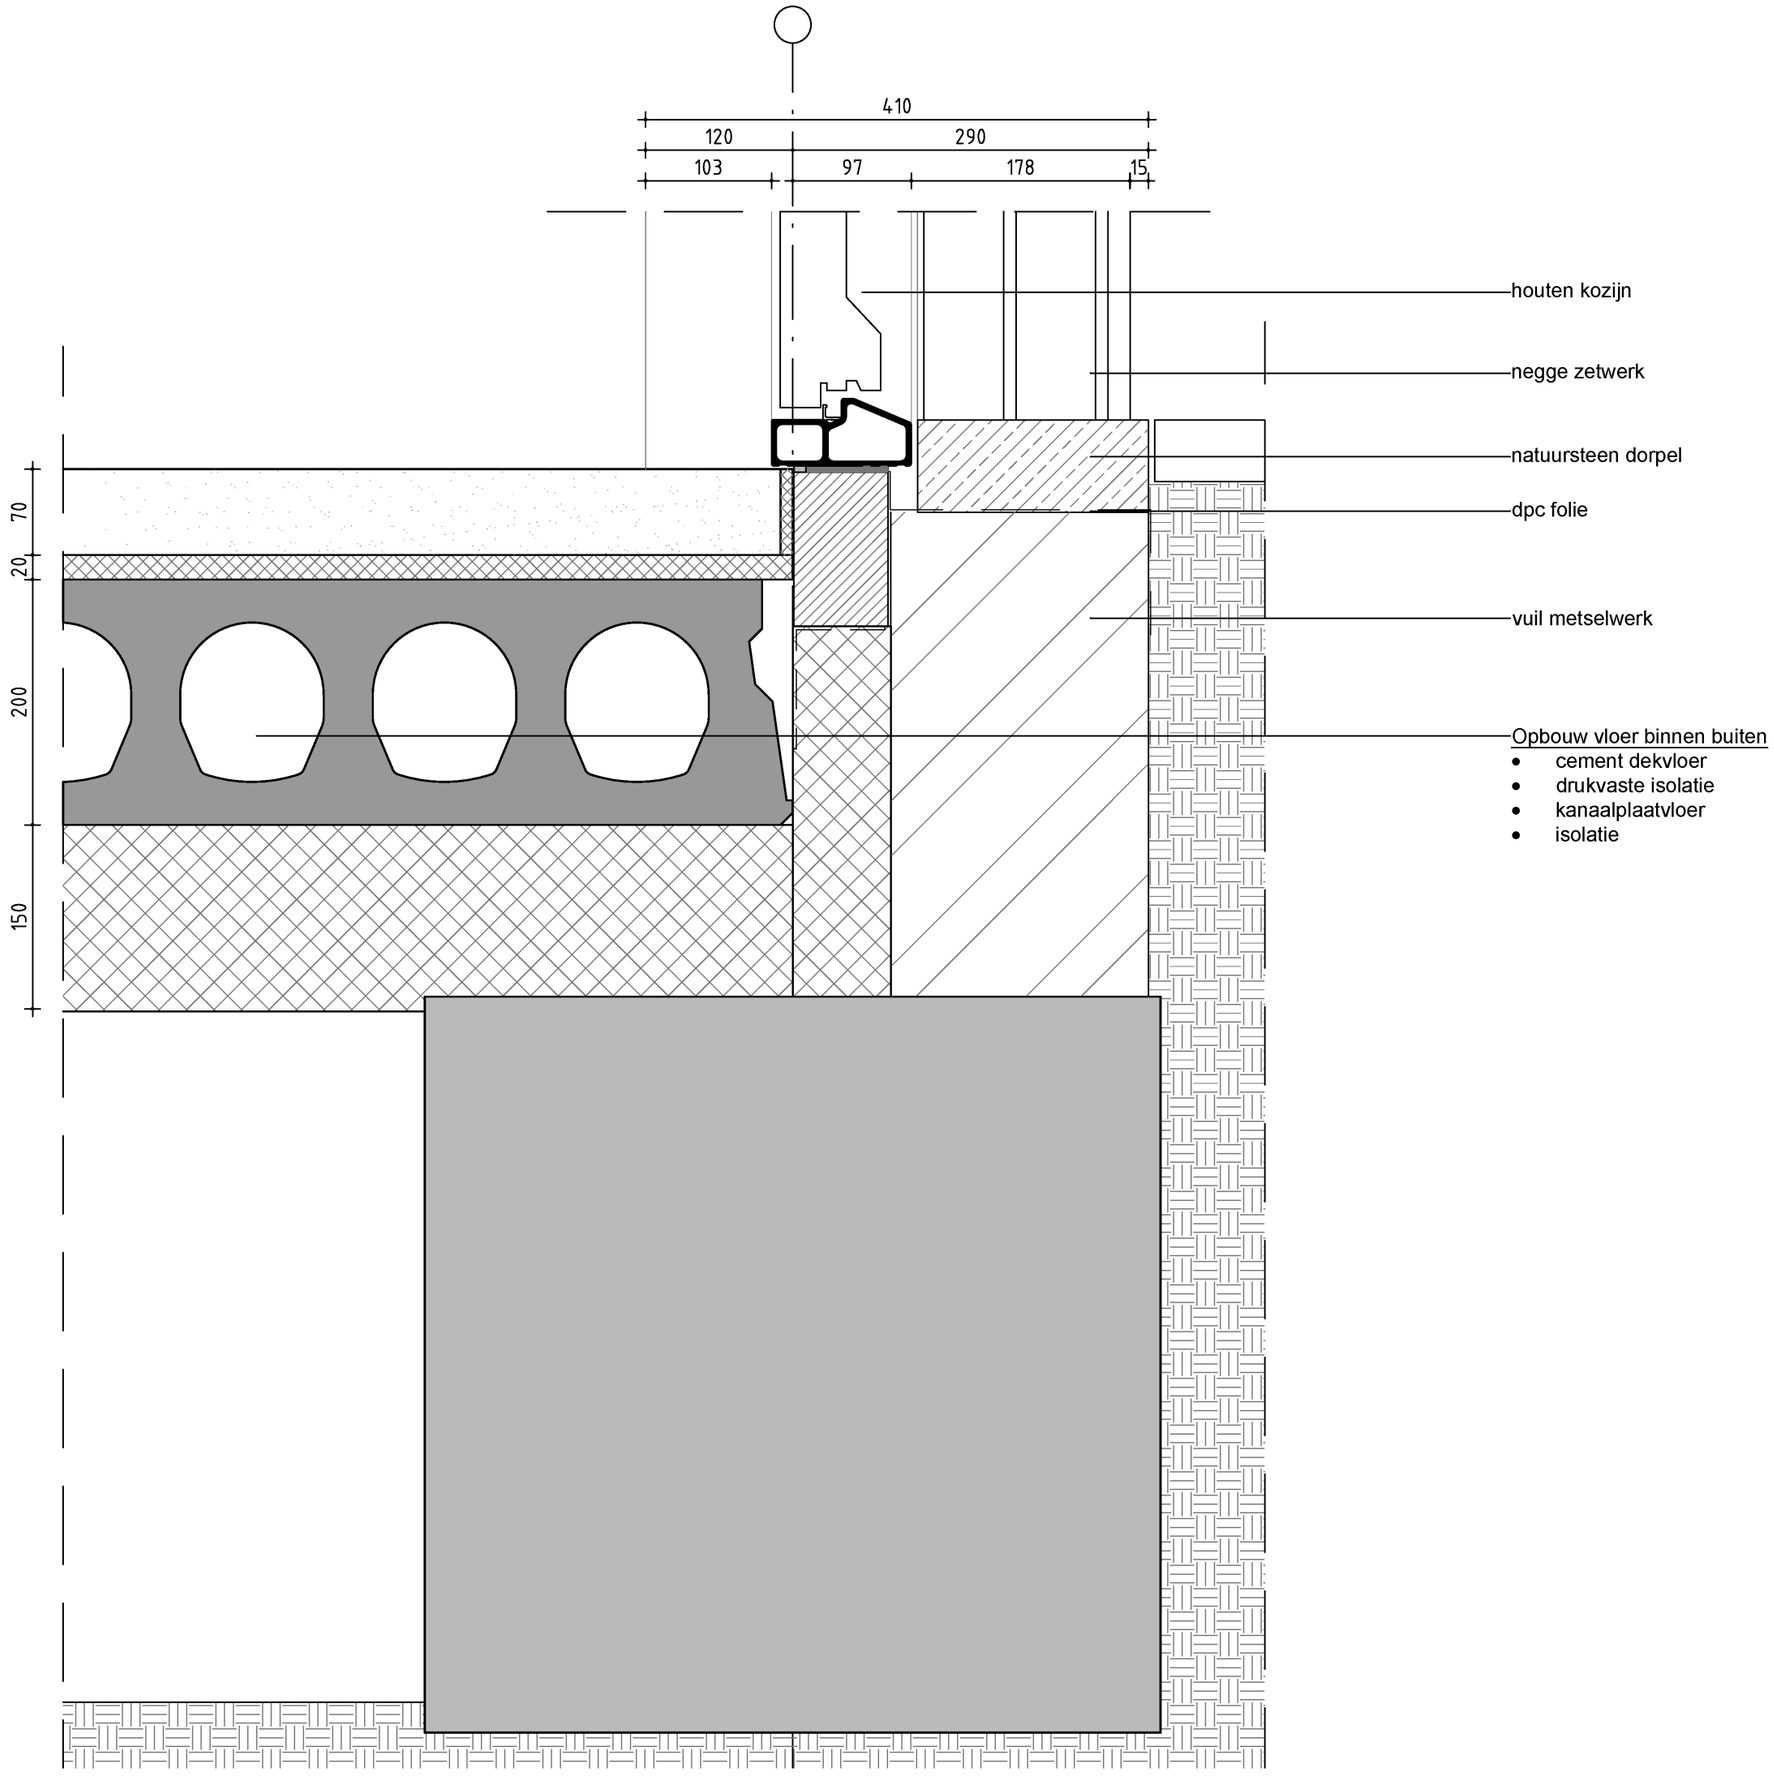

5.1, 2, e

5.1, 2, e

project:
Centrumeilend
5.1, 2, e 09-09

opdrachtgever:
5.1,5.1, 2, e

fase:
BA

projectnummer:
2009

onderwerp
Details


tek. nr:
2009-D500-details

det. nr.
103

schaal:
1:5

datum:
02-02-2022

wijziging
-

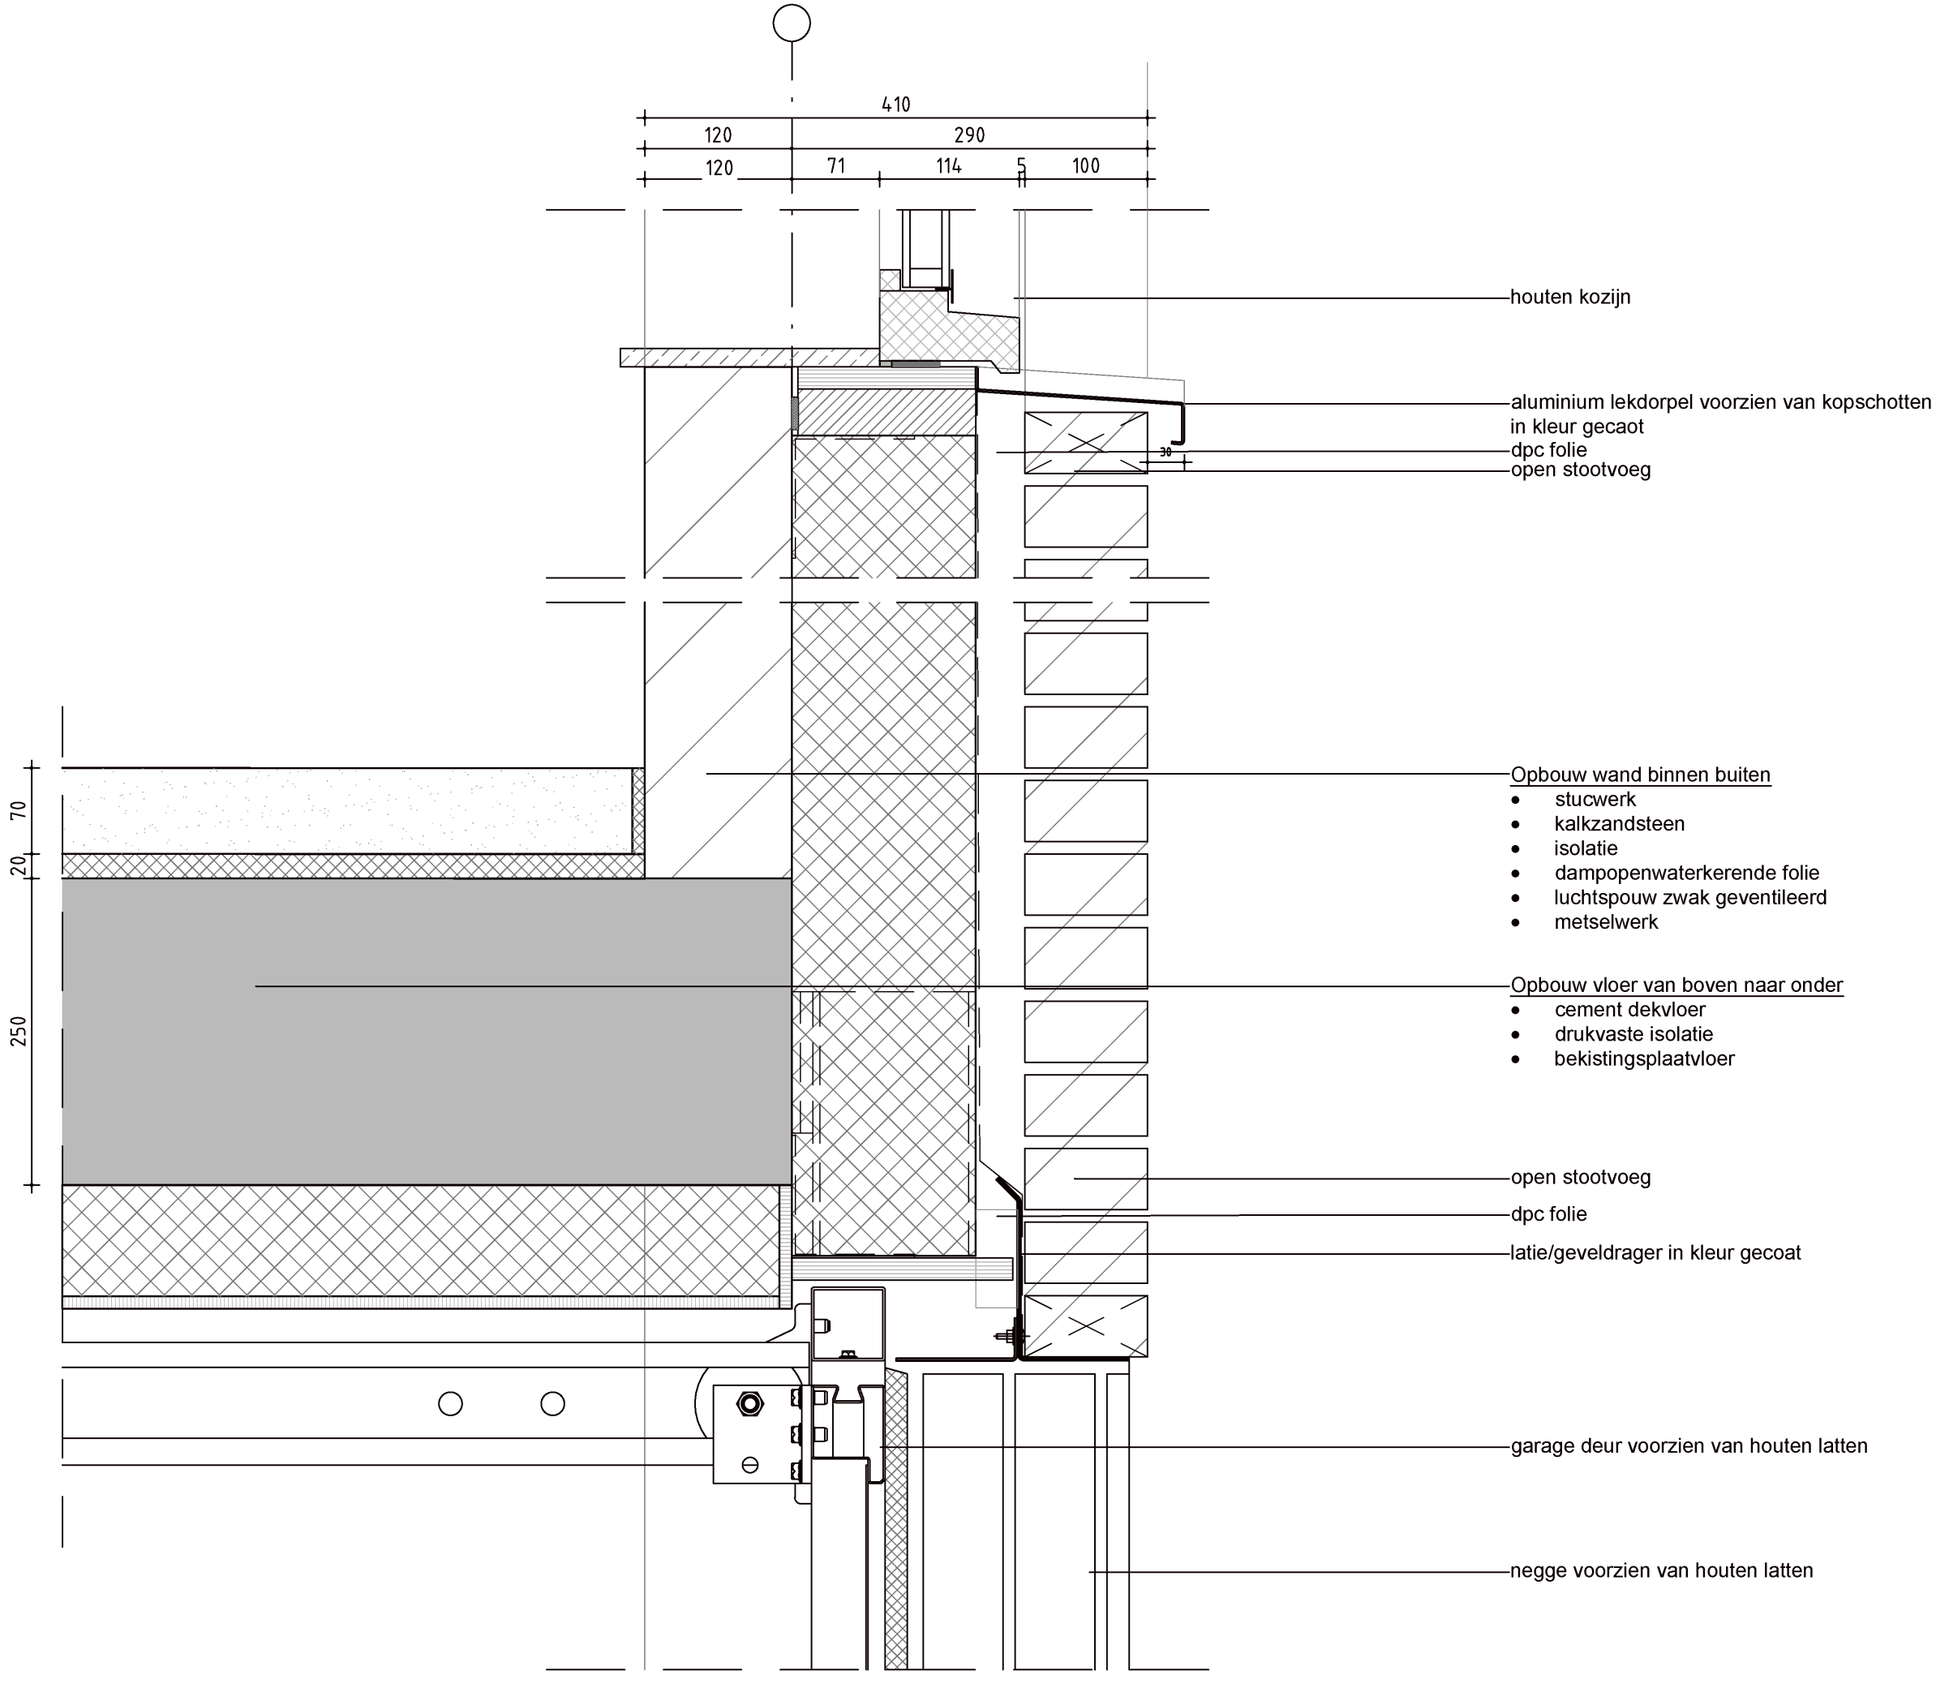

5.1, 2, e

5.1, 2, e

project:
Centrumeilend
5.1, 2, e 09-09

opdrachtgever:
5.1,5.1, 2, e

fase:
BA

projectnummer:
2009

onderwerp
Details


tek. nr:
2009-D500-details

det. nr.
200

schaal:
1:5

datum:
02-02-2022

wijziging
-

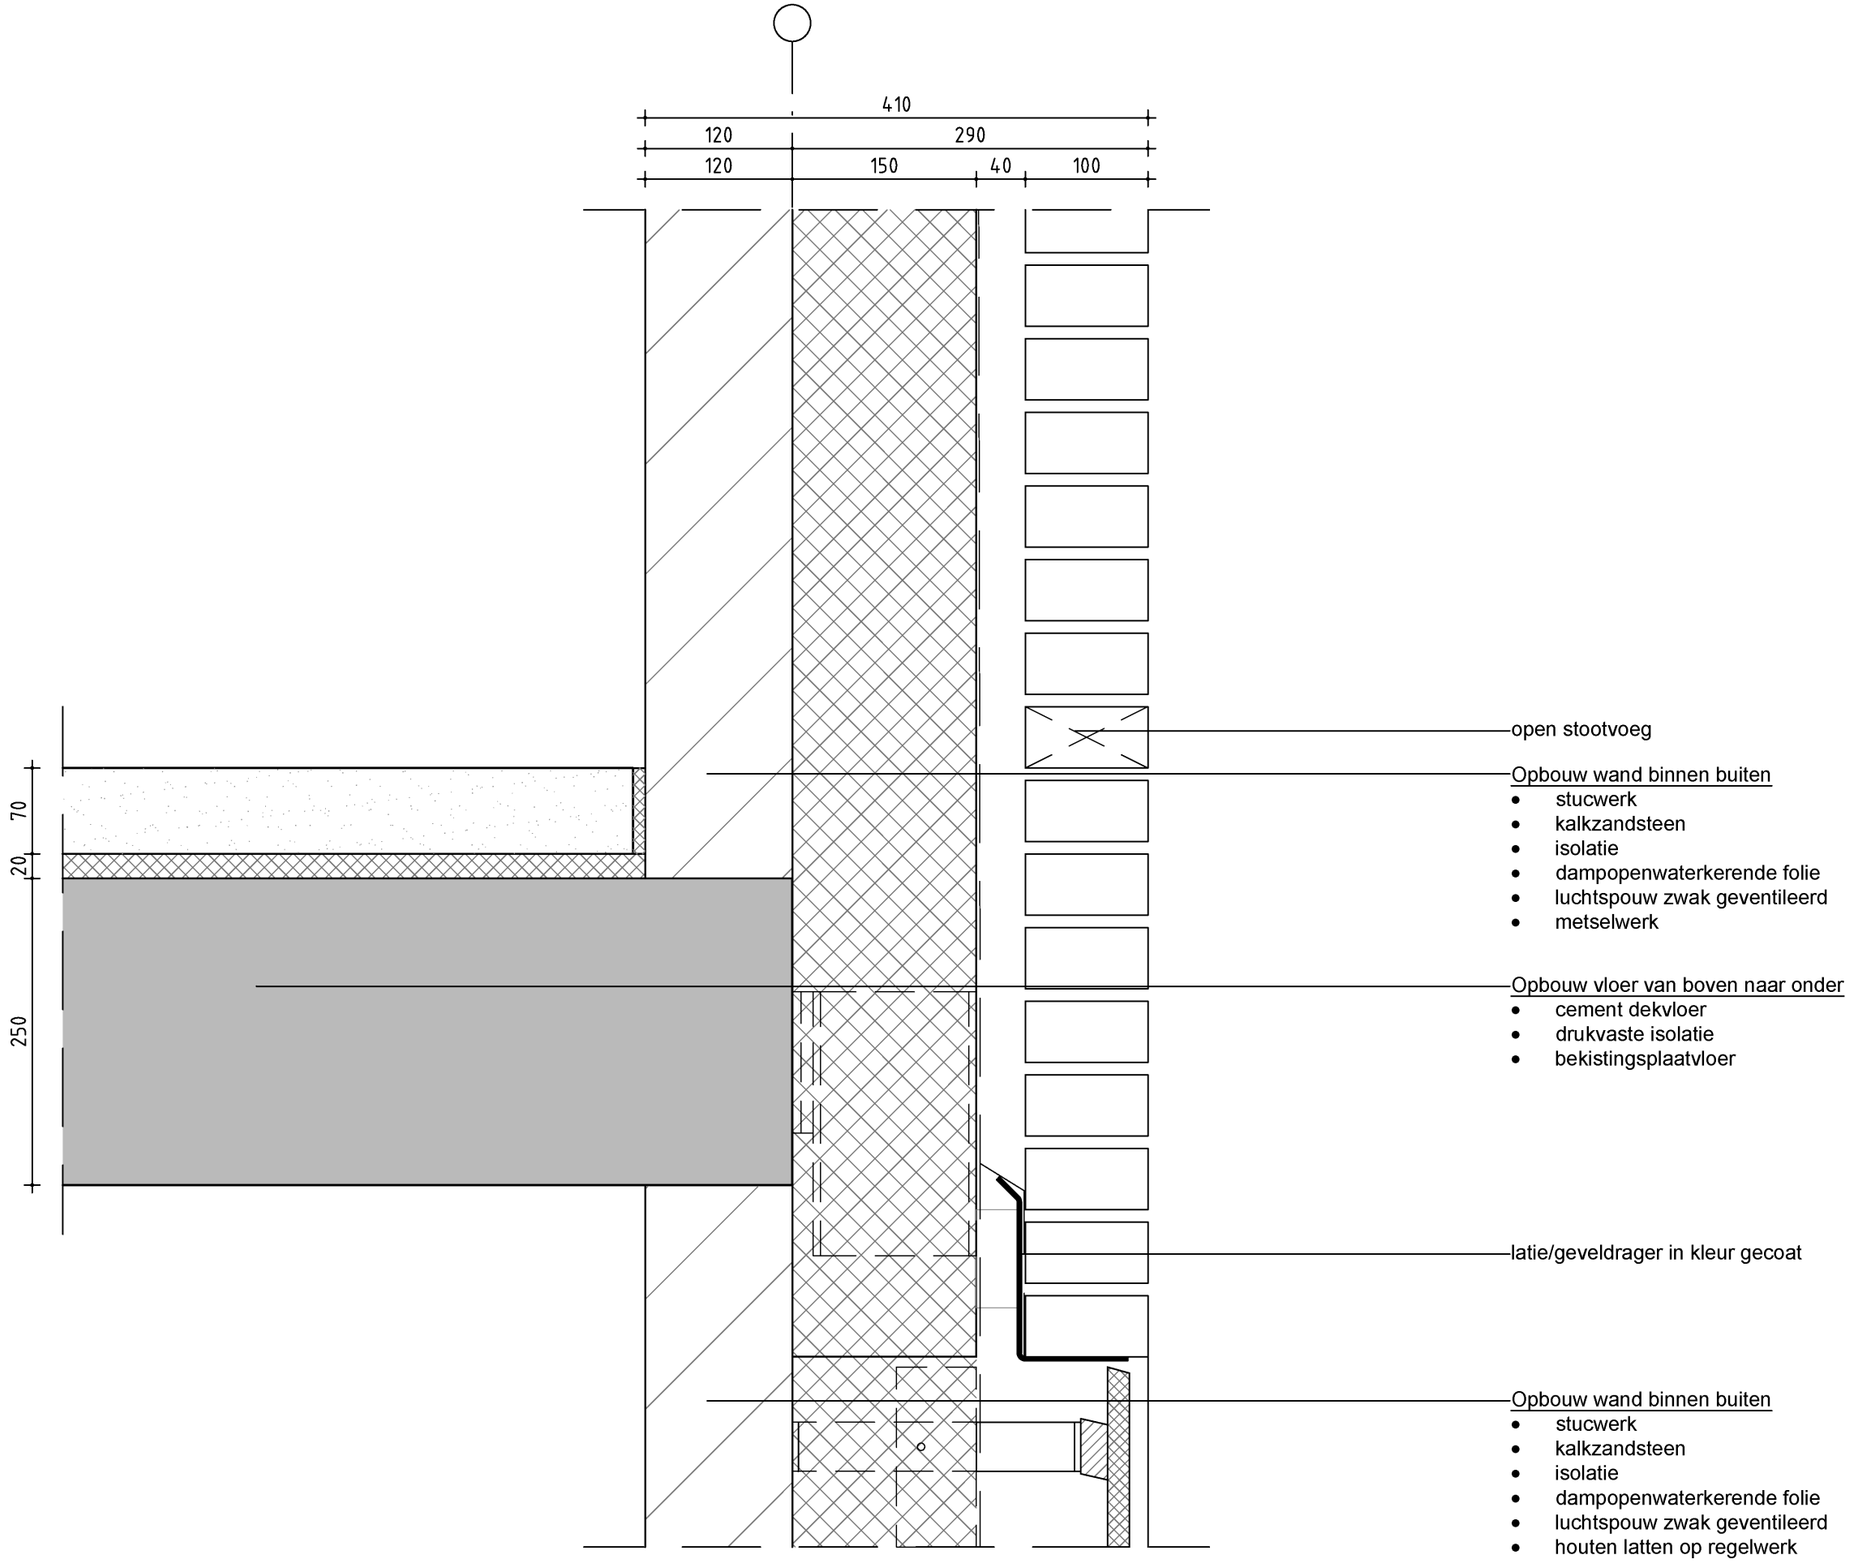

5.1, 2, e

5.1, 2, e

project:
Centrumeilend
5.1, 2, e 09-09

opdrachtgever:
5.1,5.1, 2, e

fase:
BA

projectnummer:
2009

onderwerp
Details


tek. nr:
2009-D500-details

det. nr.
201

schaal:
1:5

datum:
02-02-2022

wijziging
-

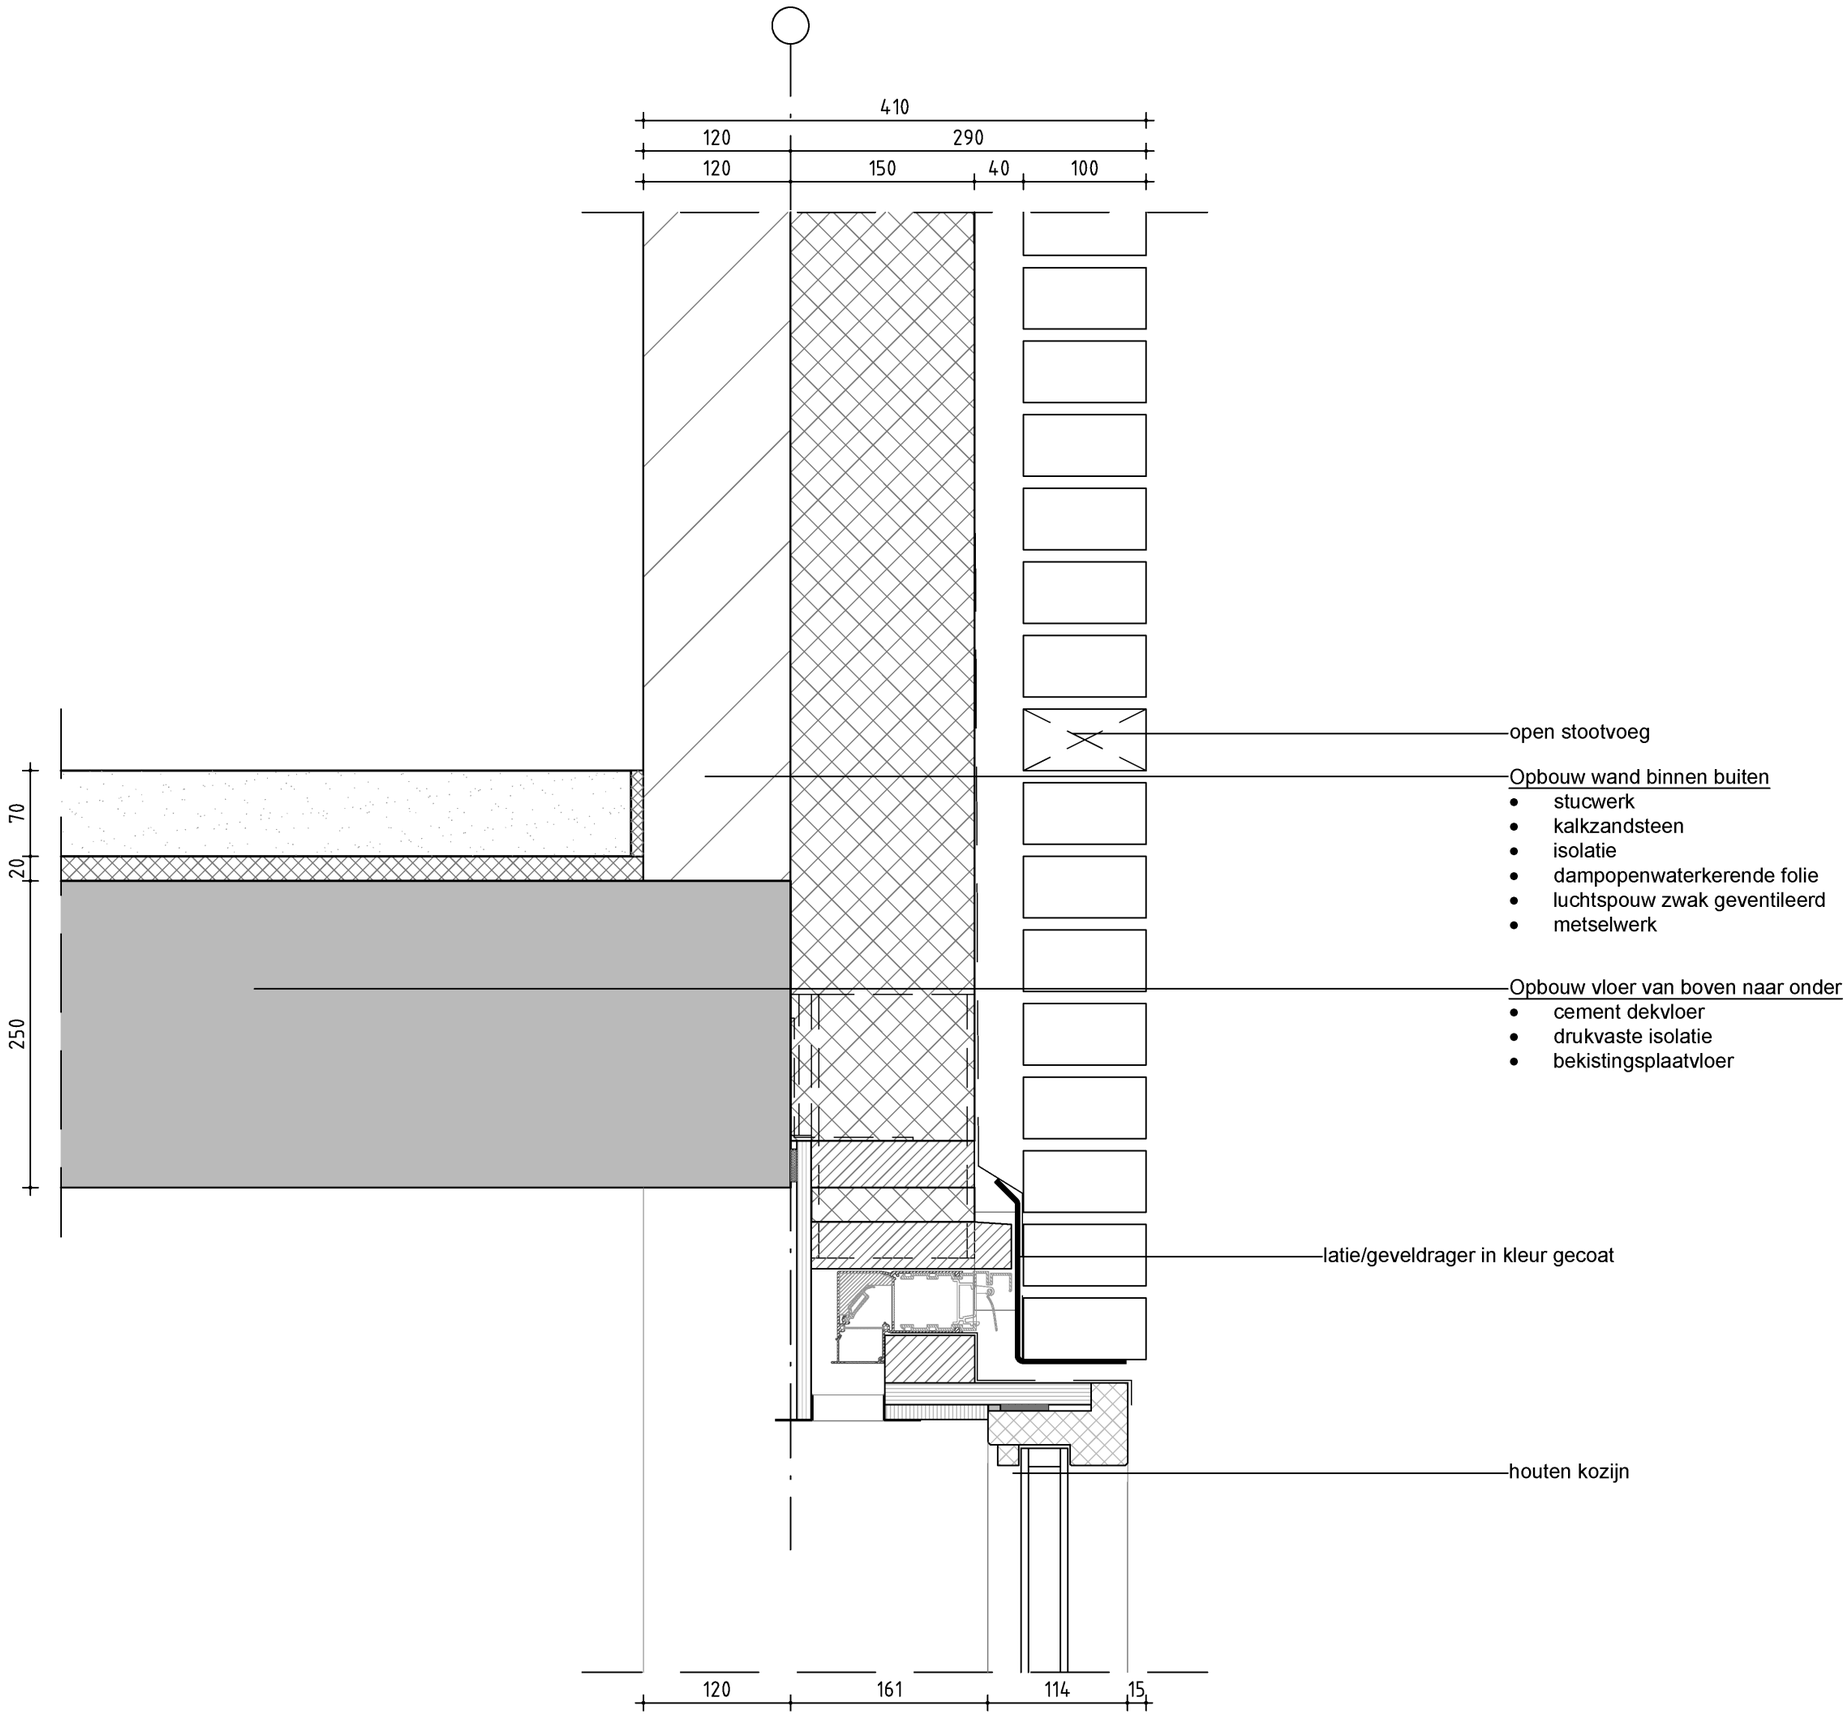

5.1, 2, e

5.1, 2, e

project:
Centrumeilend
5.1, 2, e 09-09

opdrachtgever:
5.1,5.1, 2, e

fase:
BA

projectnummer:
2009

onderwerp
Details


tek. nr:
2009-D500-details

det. nr.
202

schaal:
1:5

datum:
02-02-2022

wijziging
-

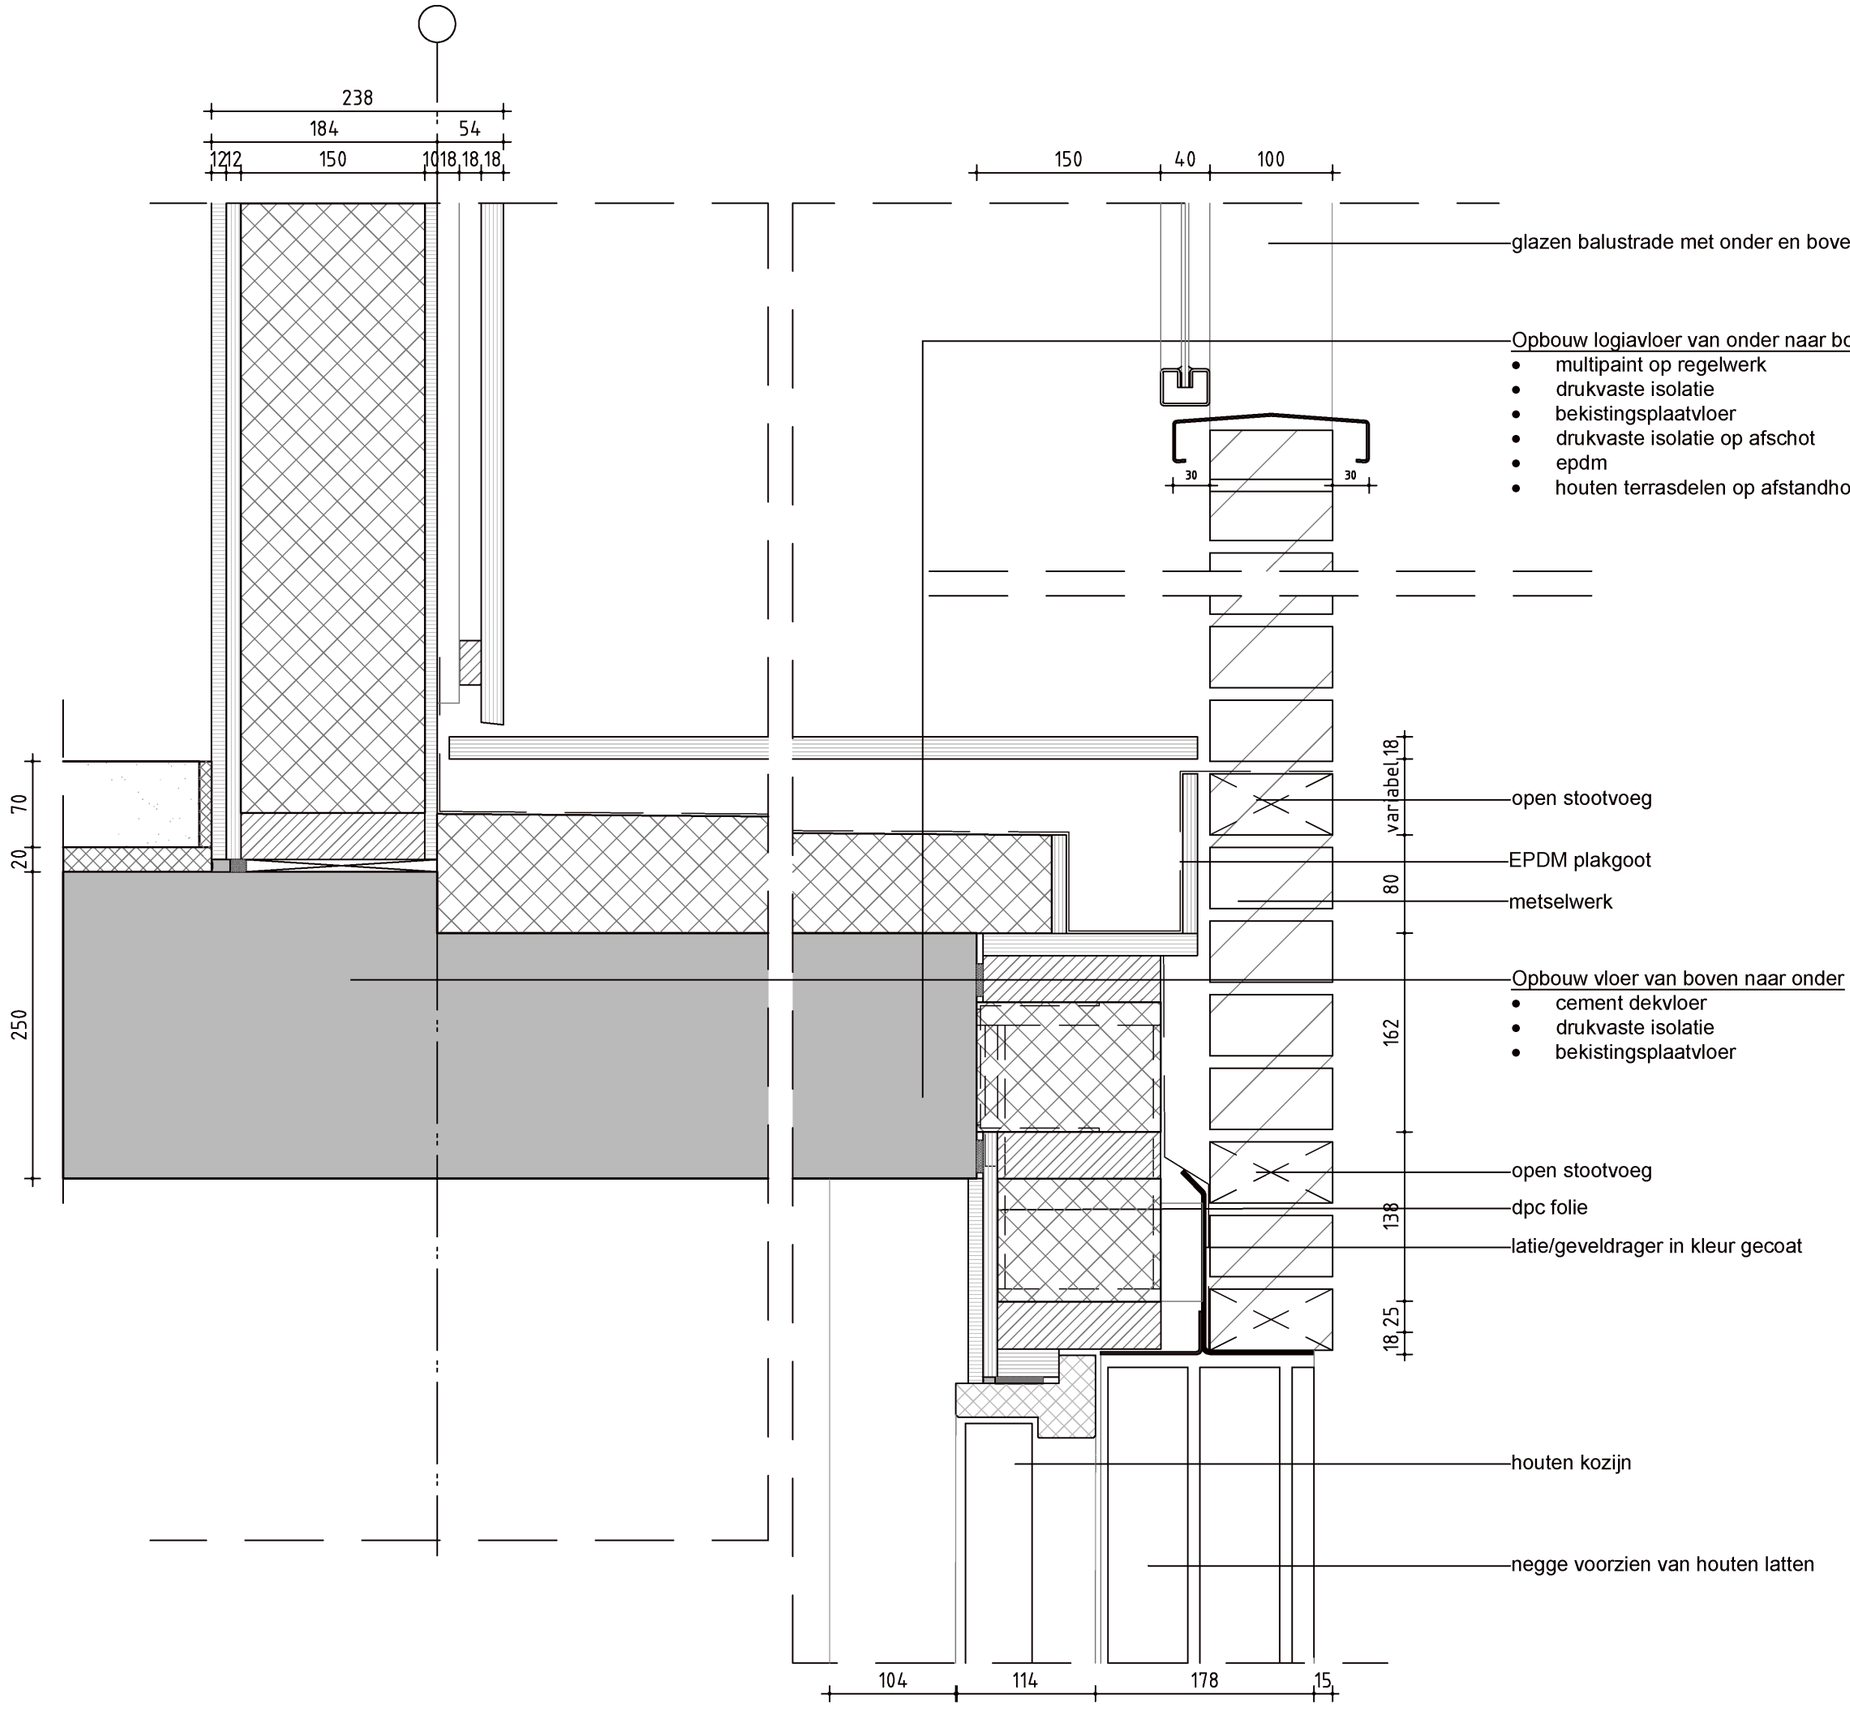

5.1, 2, e

5.1, 2, e

project:
Centrumeilend
5.1, 2, e 09-09

opdrachtgever:
M. Abdeslami

fase:
BA

projectnummer:
2009

onderwerp
Details


tek. nr:
2009-D500-details

det. nr.
203

schaal:
1:5

datum:
02-02-2022

wijziging
-

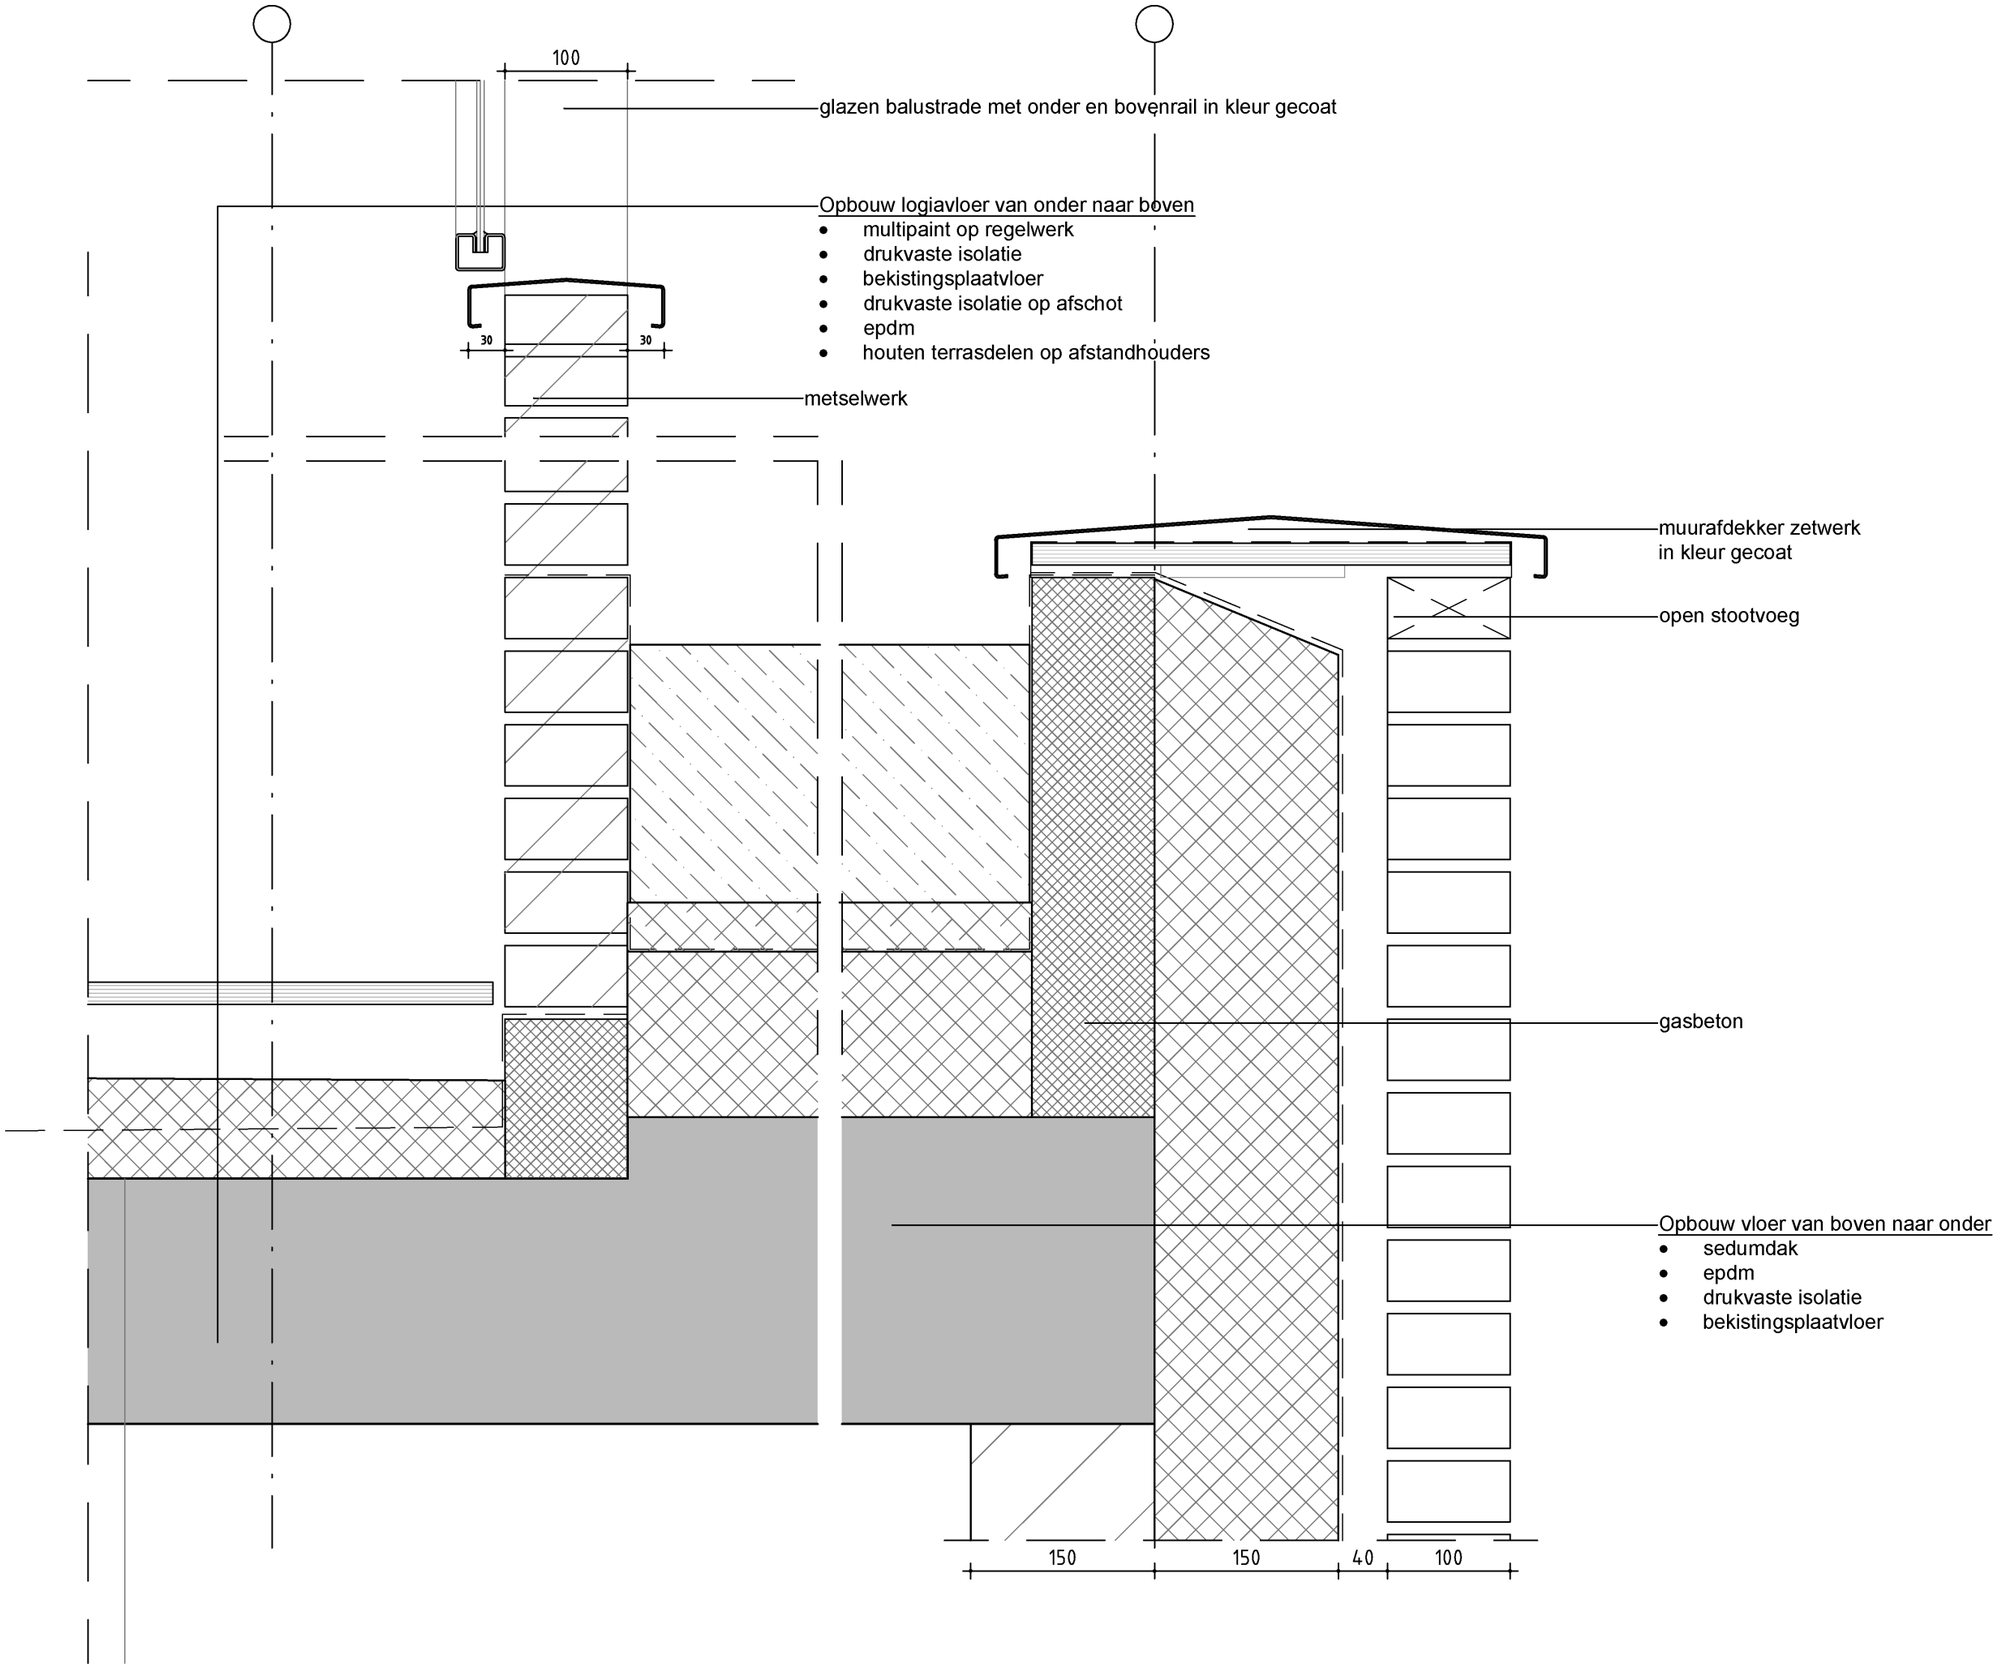

5.1, 2, e

5.1, 2, e

project:
Centrumeilend
5.1, 2, e 09-09

opdrachtgever:
5.1,5.1, 2, e

fase:
BA

projectnummer:
2009

onderwerp
Details


tek. nr:
2009-D500-details

det. nr.
204

schaal:
1:5

datum:
02-02-2022

wijziging
-

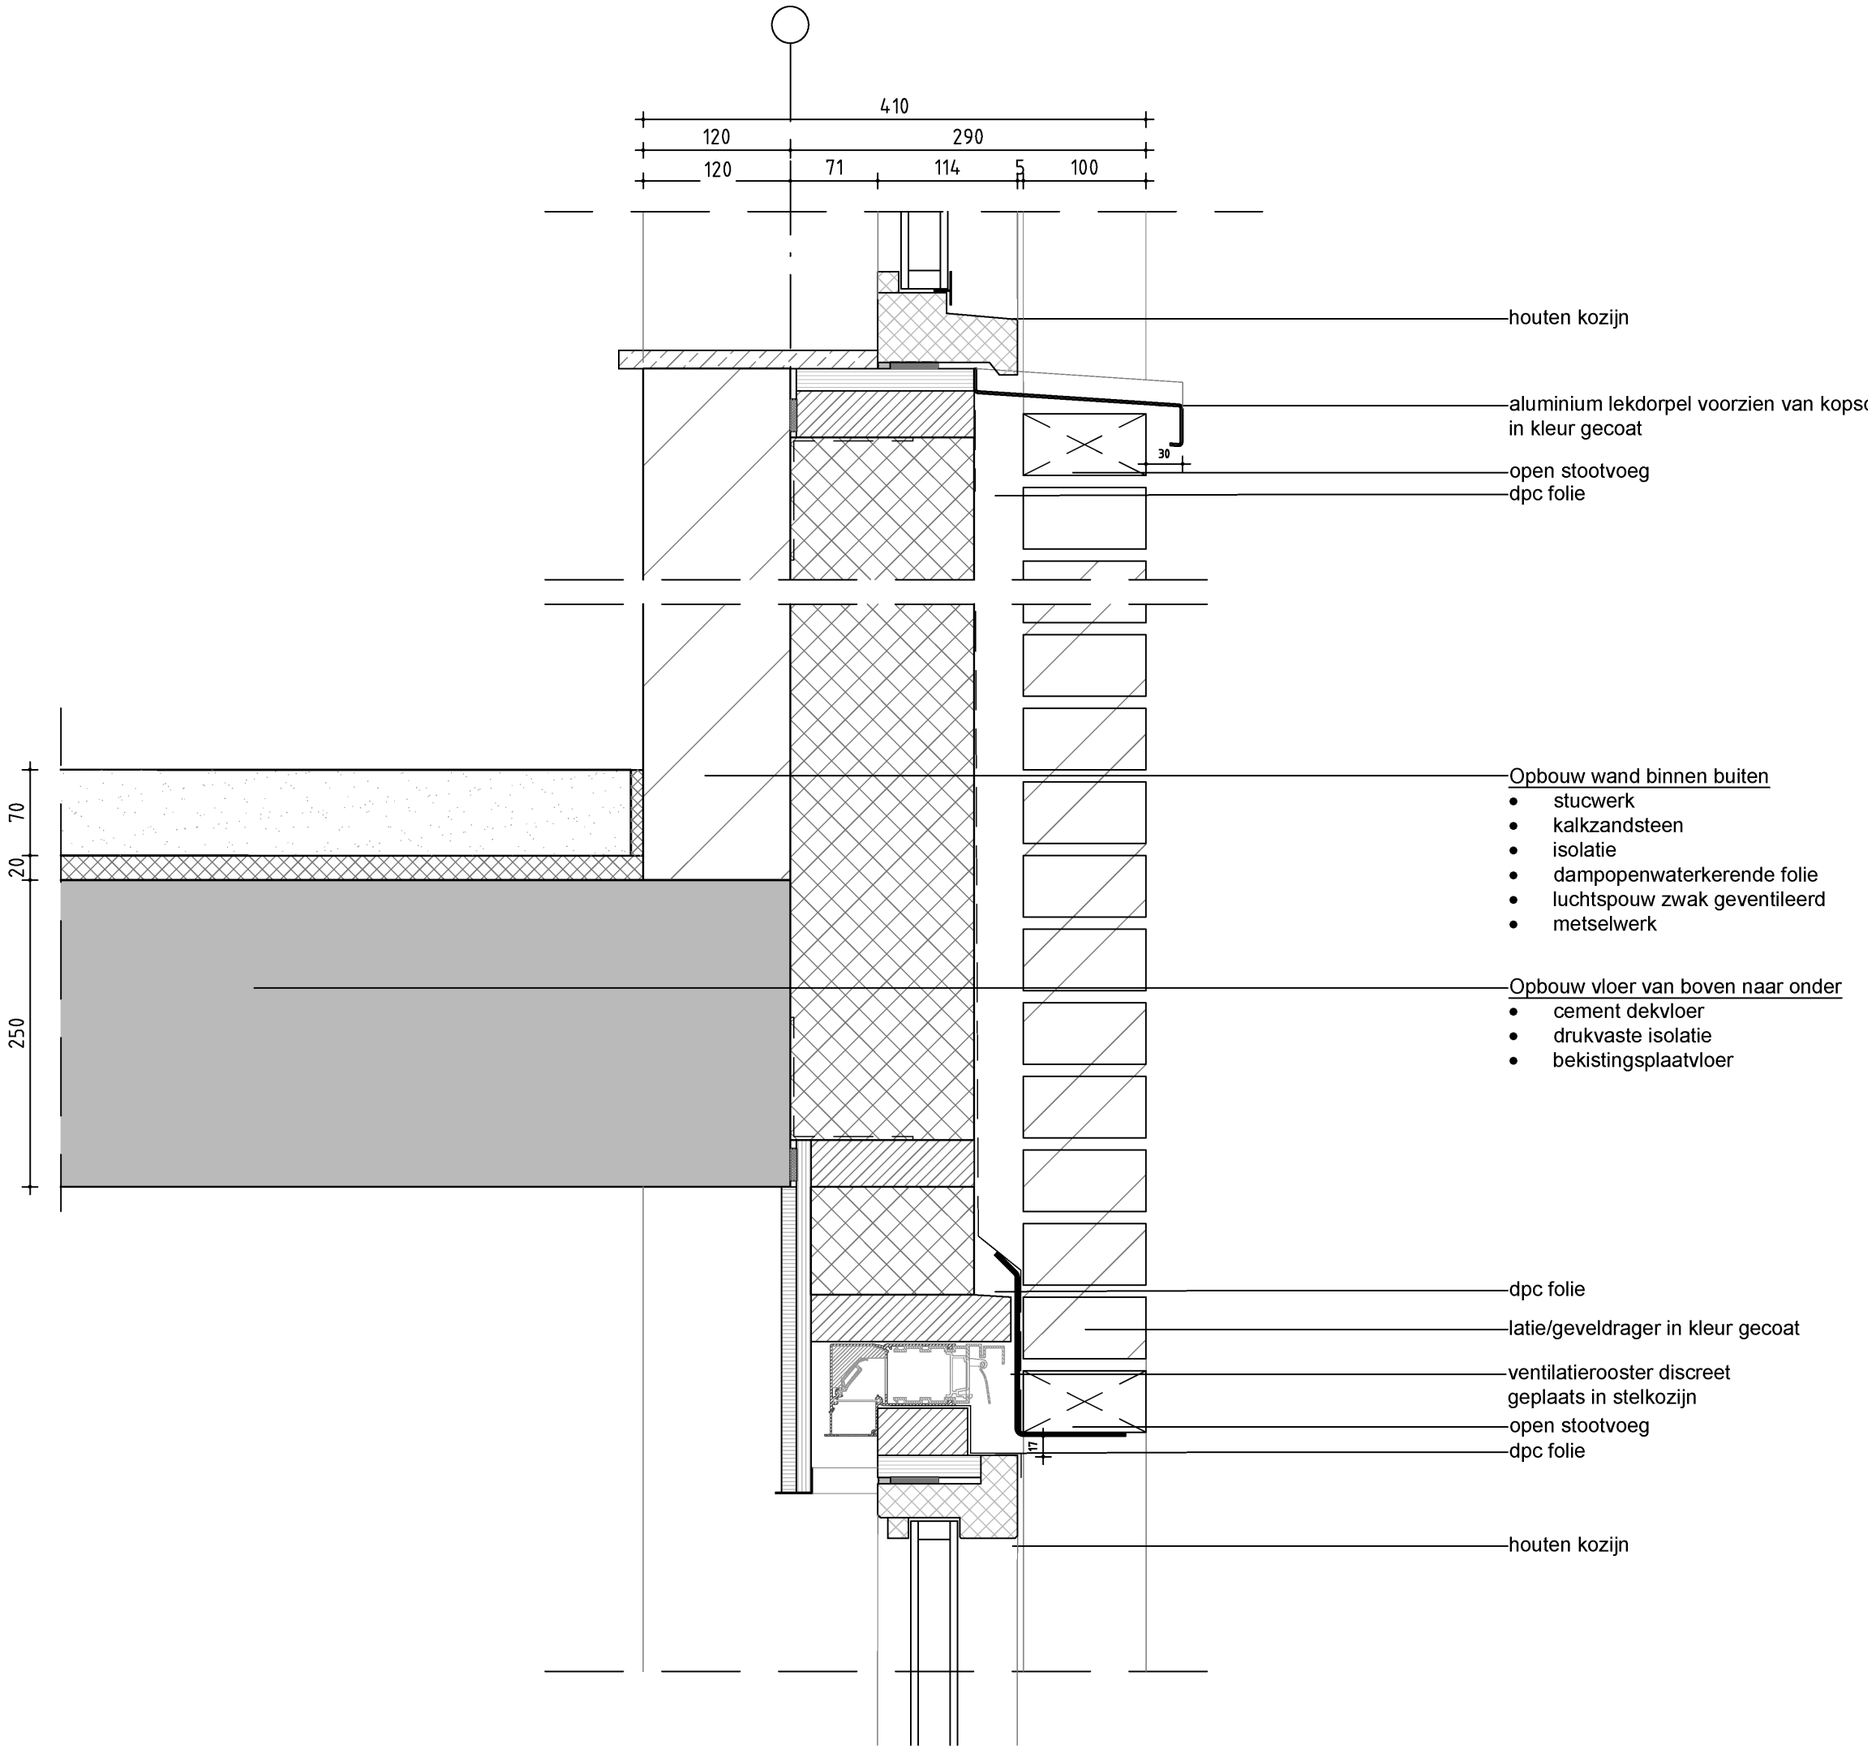

5.1, 2, e

5.1, 2, e

project:
Centrumeilend
5.1, 2, e 09-09

opdrachtgever:
5.1,5.1, 2, e

fase:
BA

projectnummer:
2009

onderwerp
Details


tek. nr:
2009-D500-details

det. nr.
300

schaal:
1:5

datum:
02-02-2022

wijziging
-

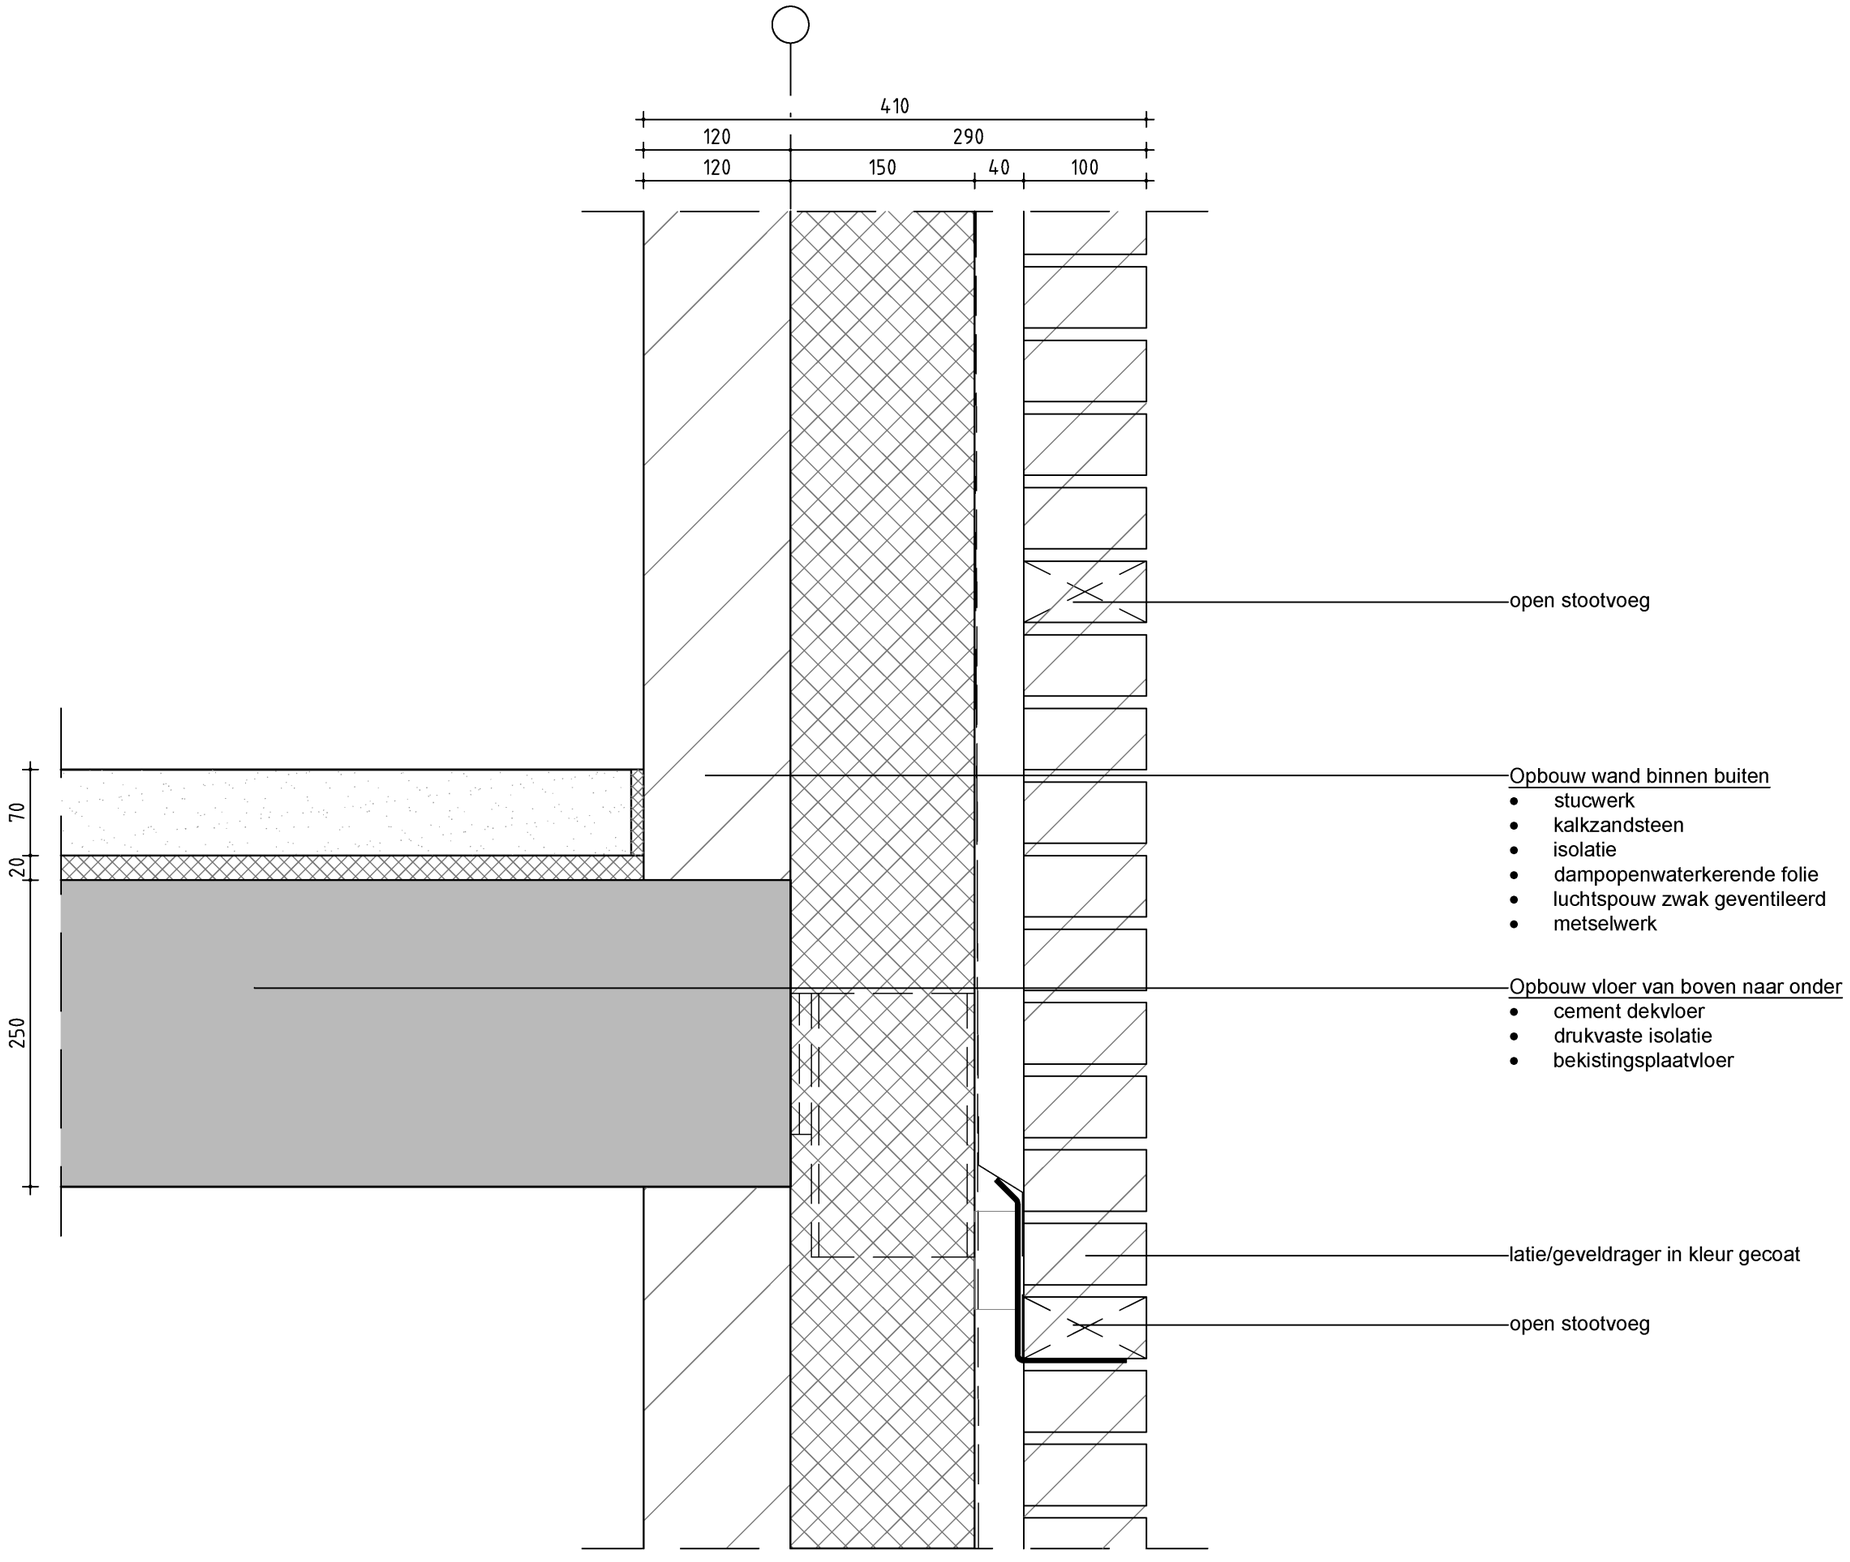

5.1, 2, e

5.1, 2, e

project:
Centrumeilend
5.1, 2, e 09-09

opdrachtgever:
5.1,5.1, 2, e

fase:
BA

projectnummer:
2009

onderwerp
Details


tek. nr:
2009-D500-details

det. nr.
301

schaal:
1:5

datum:
02-02-2022

wijziging
-

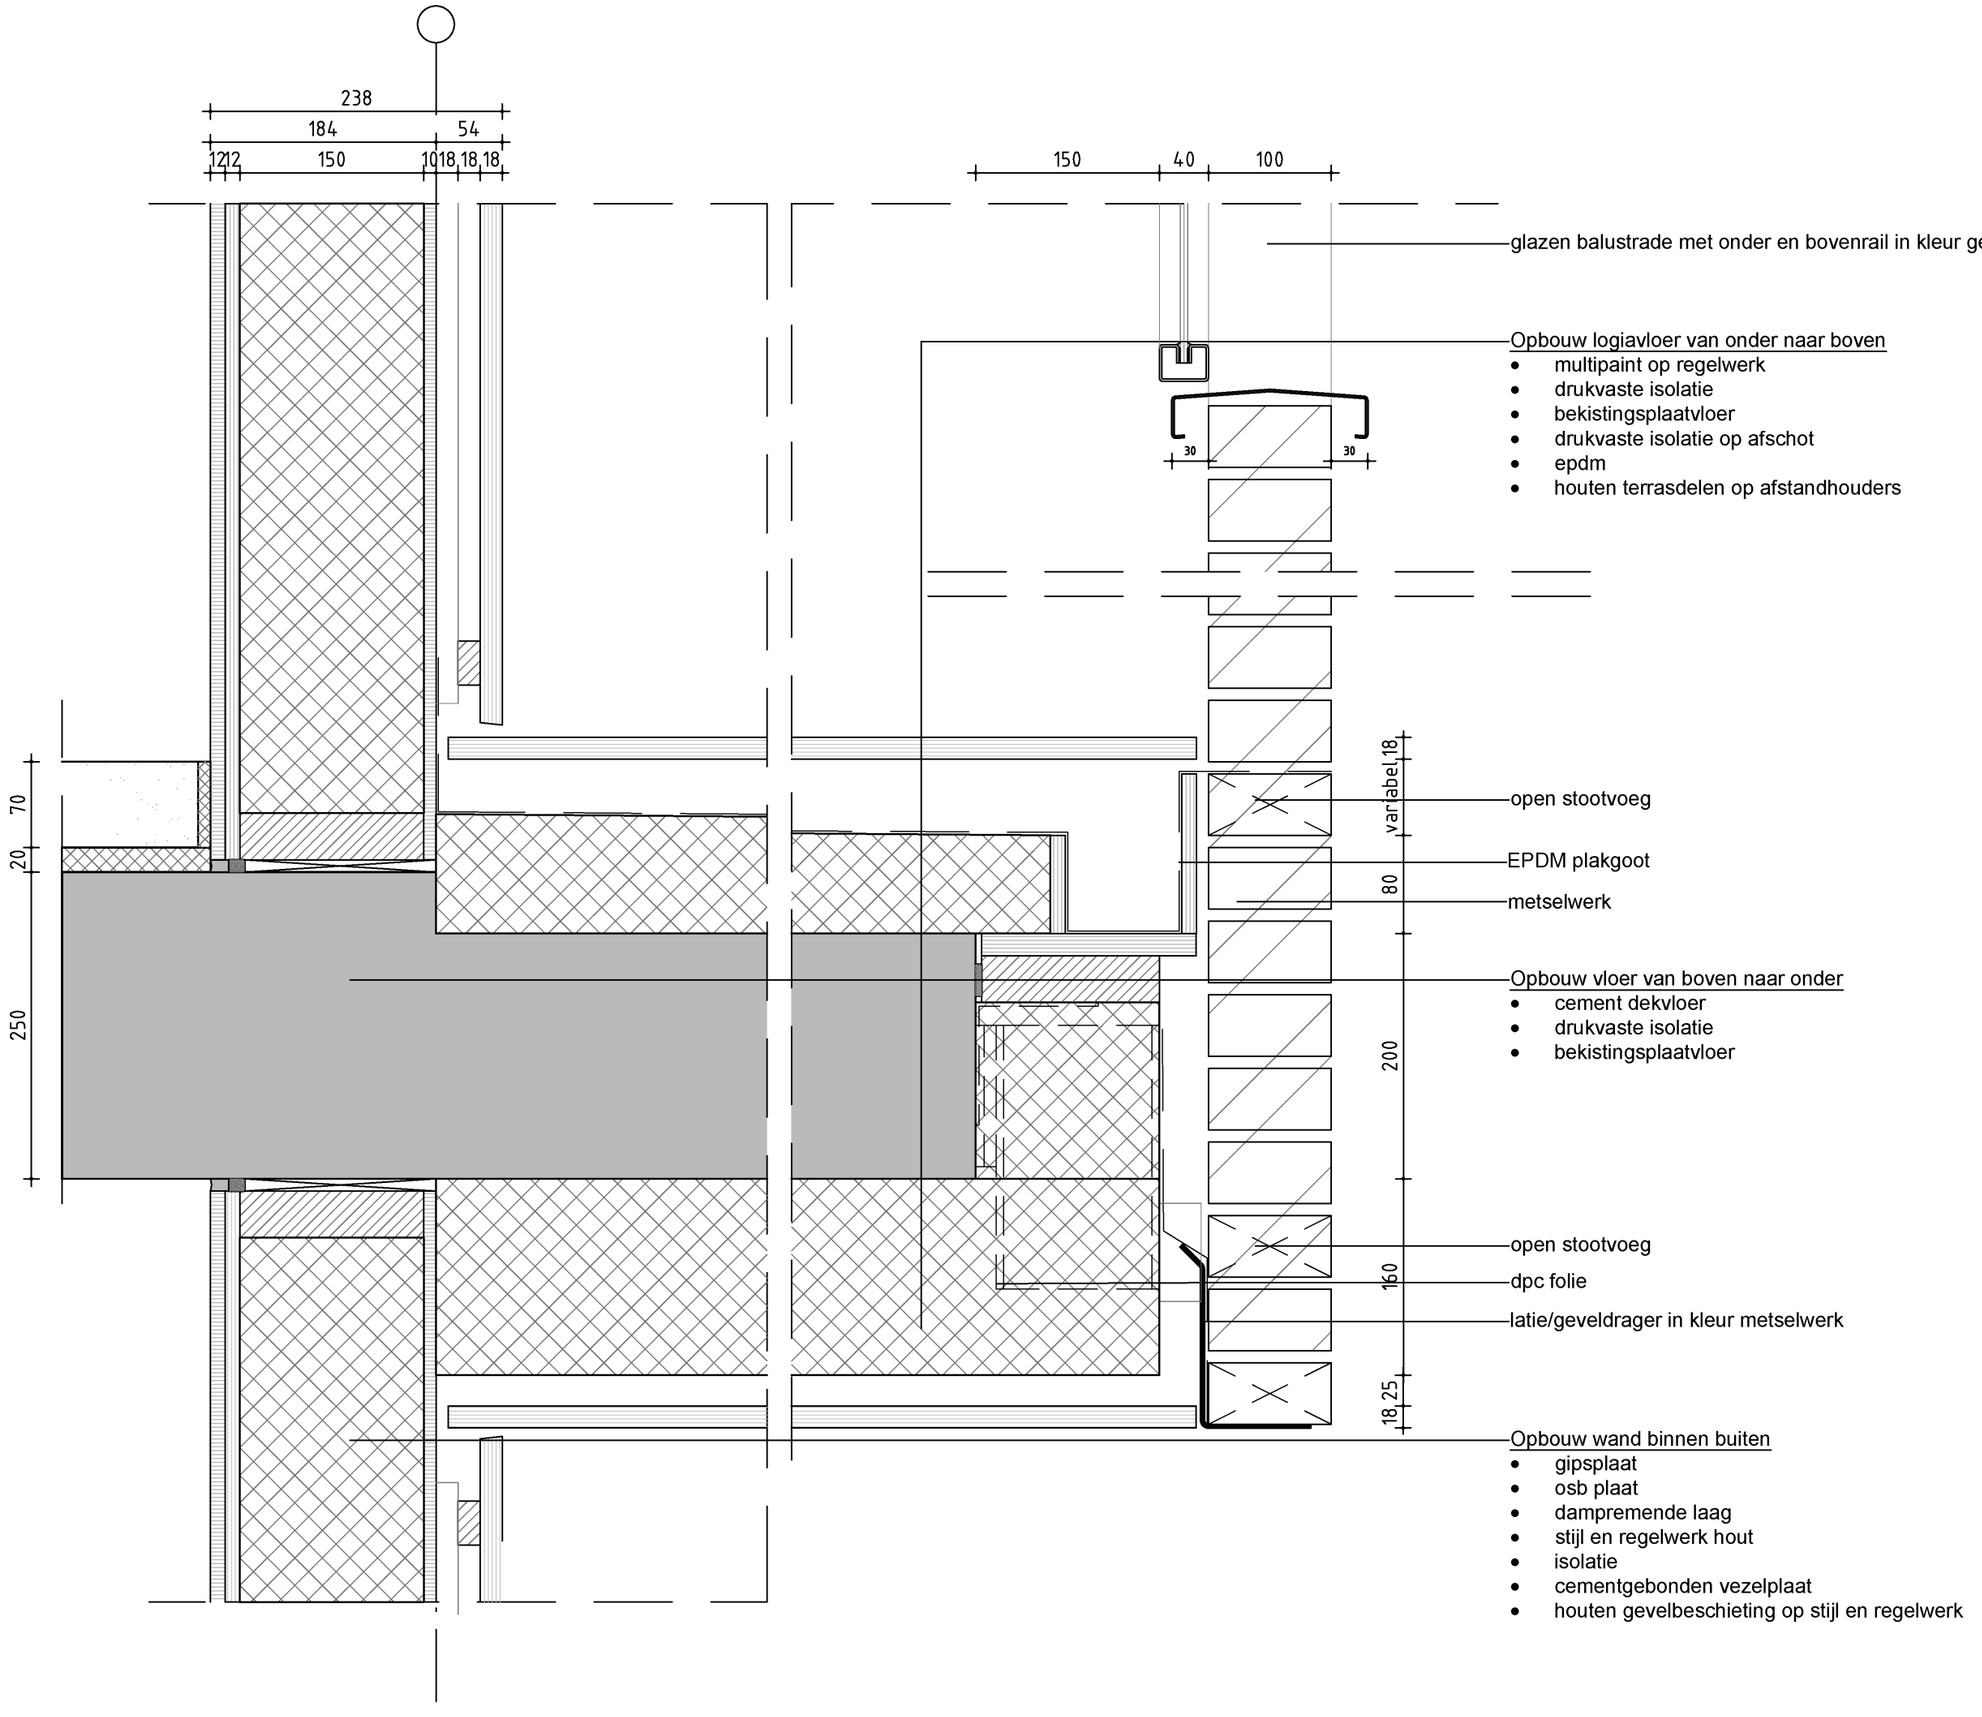

5.1, 2, e

5.1, 2, e

project:
Centrumeilend
5.1, 2, e 09-09

opdrachtgever:
5.1, 2, e

fase:
BA

projectnummer:
2009

onderwerp
Details


tek. nr:
2009-D500-details

det. nr.
302

schaal:
1:5

datum:
02-02-2022

wijziging
-

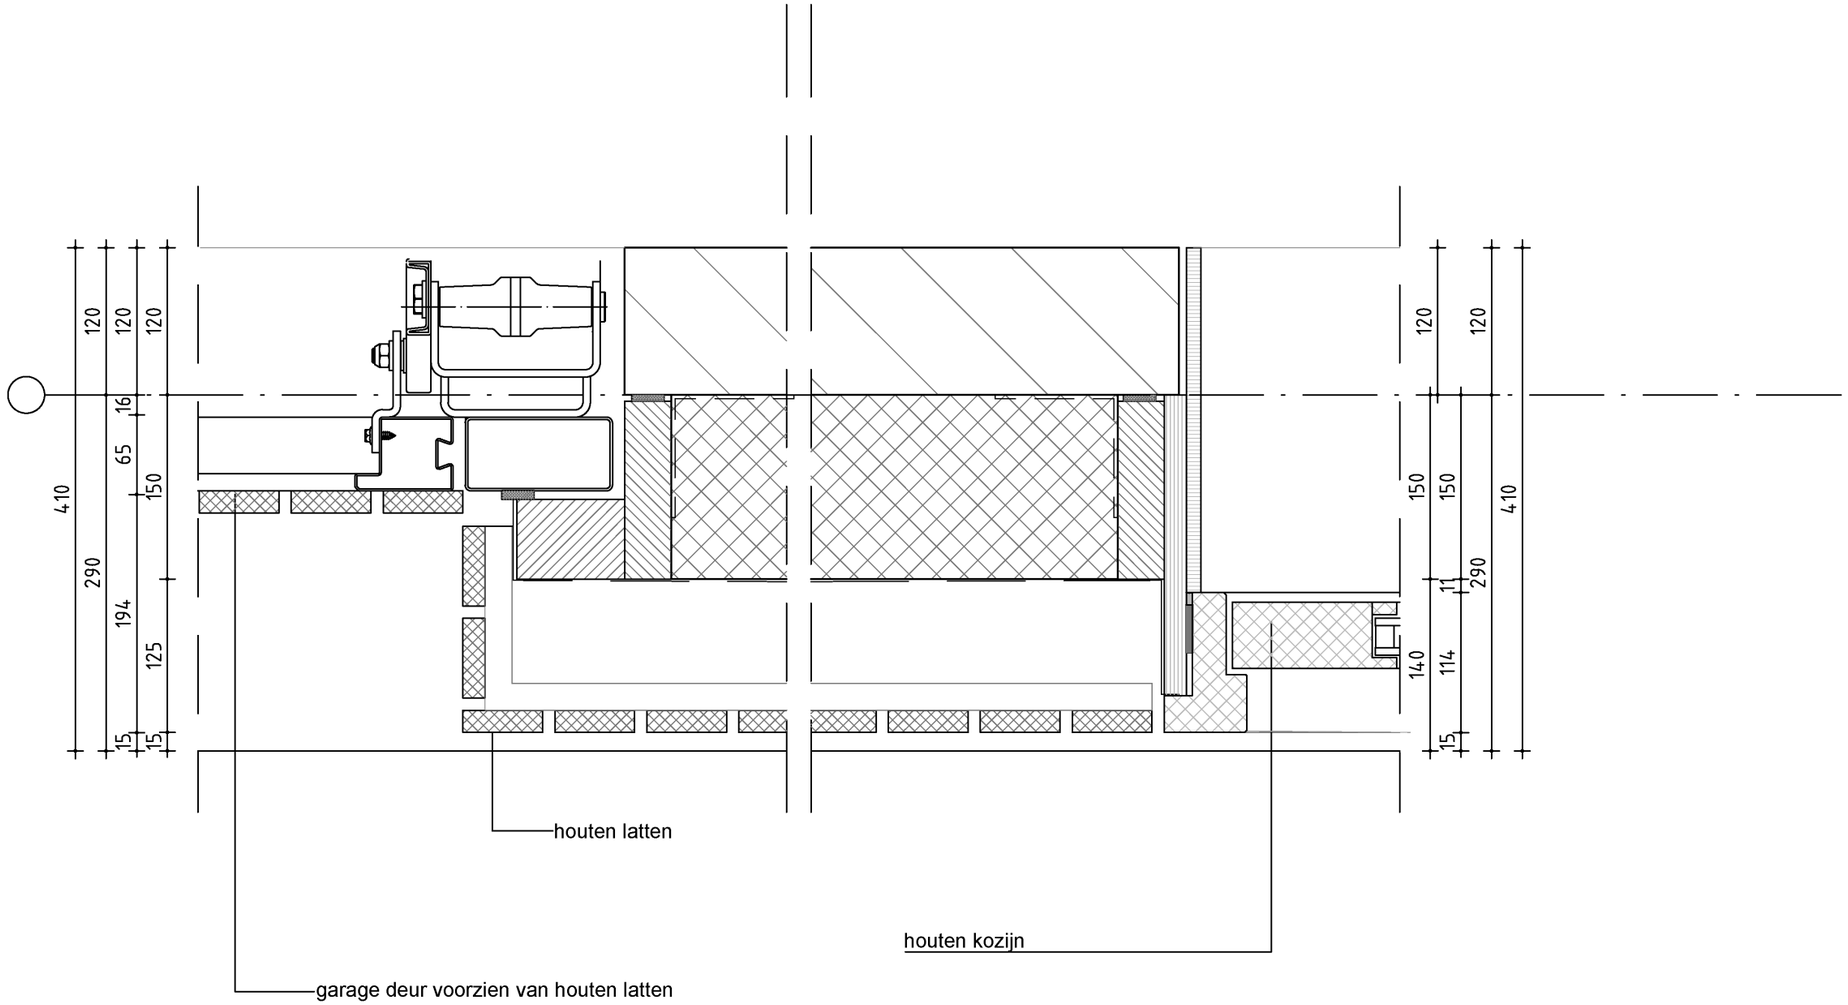

5.1, 2, e

5.1, 2, e

project:
Centrumeilend
5.1, 2, e 09-09

opdrachtgever:
5.1,5.1, 2, e

fase:
BA

projectnummer:
2009

onderwerp
Details


tek. nr:
2009-D500-details

det. nr.
400

schaal:
1:5

datum:
02-02-2022

wijziging
-

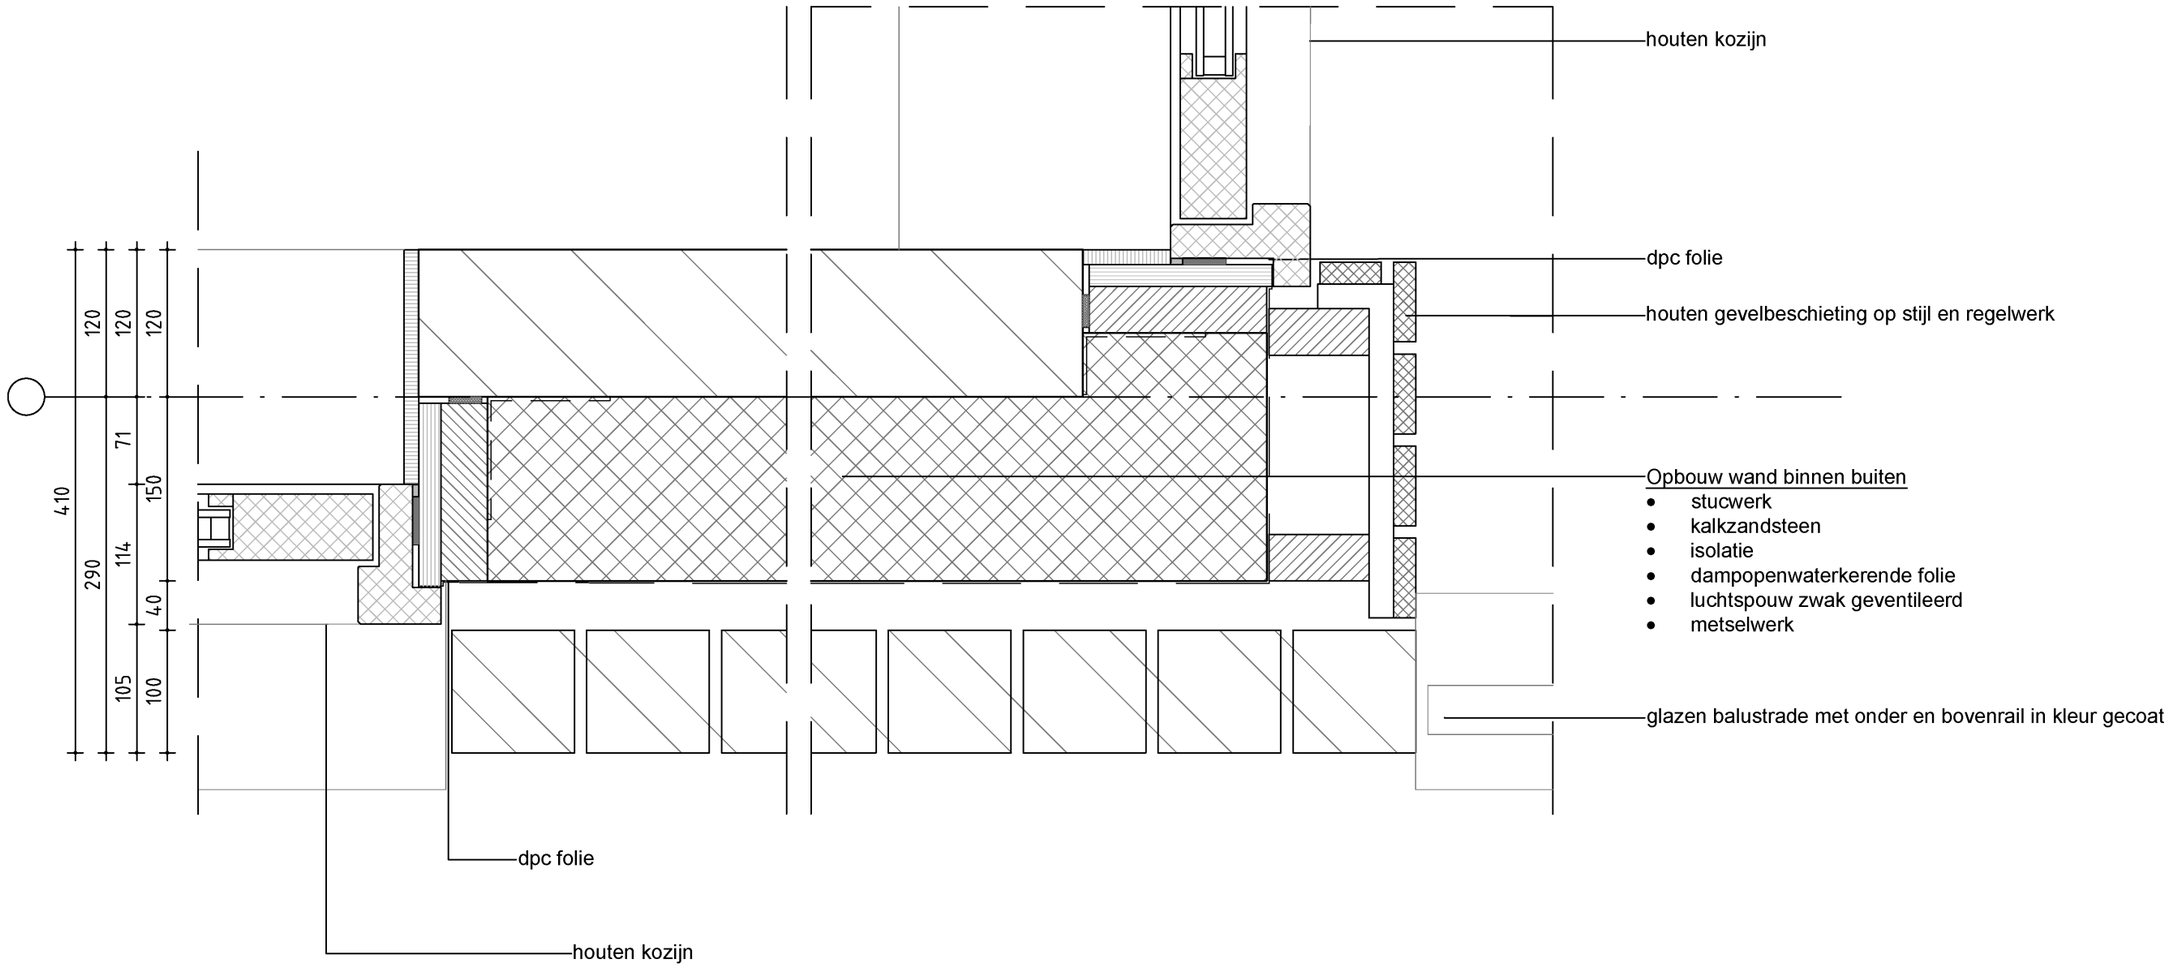

5.1, 2, e

5.1, 2, e

project:
Centrumeilend
5.1, 2, e 09-09

opdrachtgever:
5.1,5.1, 2, e

fase:
BA

projectnummer:
2009

onderwerp
Details


tek. nr:
2009-D500-details

det. nr.
401

schaal:
1:5

datum:
02-02-2022

wijziging
-

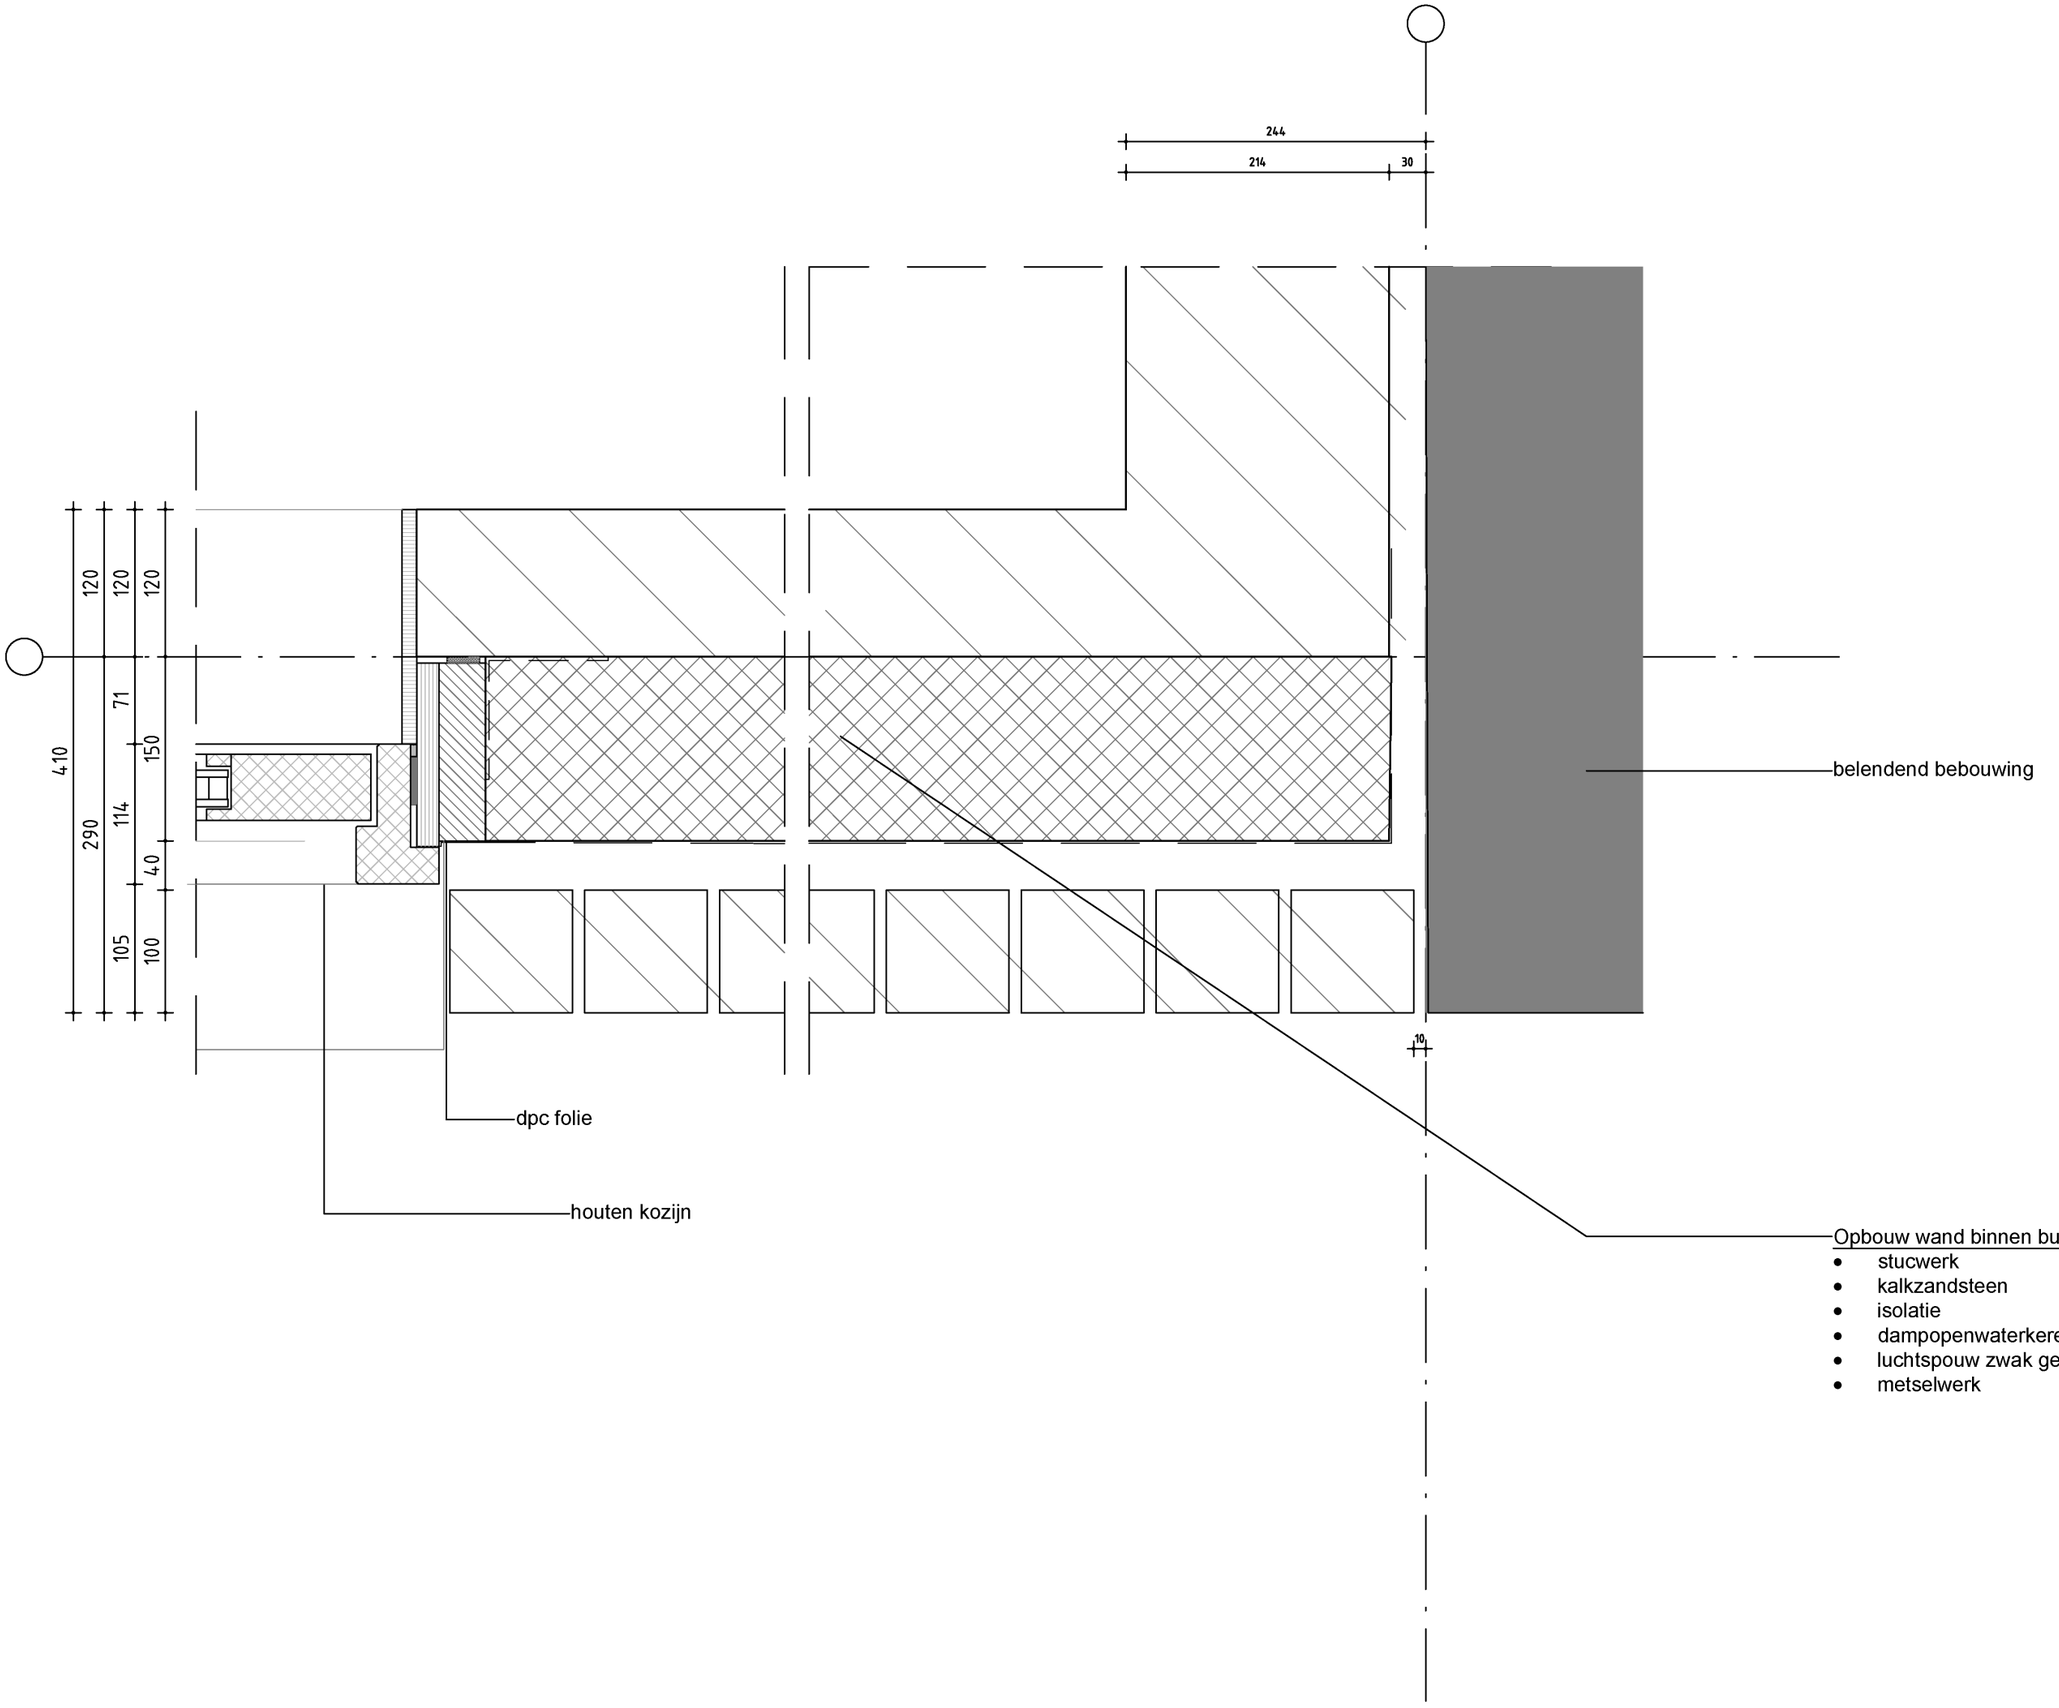

5.1, 2, e

5.1, 2, e

project:
Centrumeilend
5.1, 2, e 09-09

opdrachtgever:
5.1,5.1, 2, e

fase:
BA

projectnummer:
2009

onderwerp
Details


tek. nr:
2009-D500-details

det. nr.
402

schaal:
1:5

datum:
02-02-2022

wijziging
-

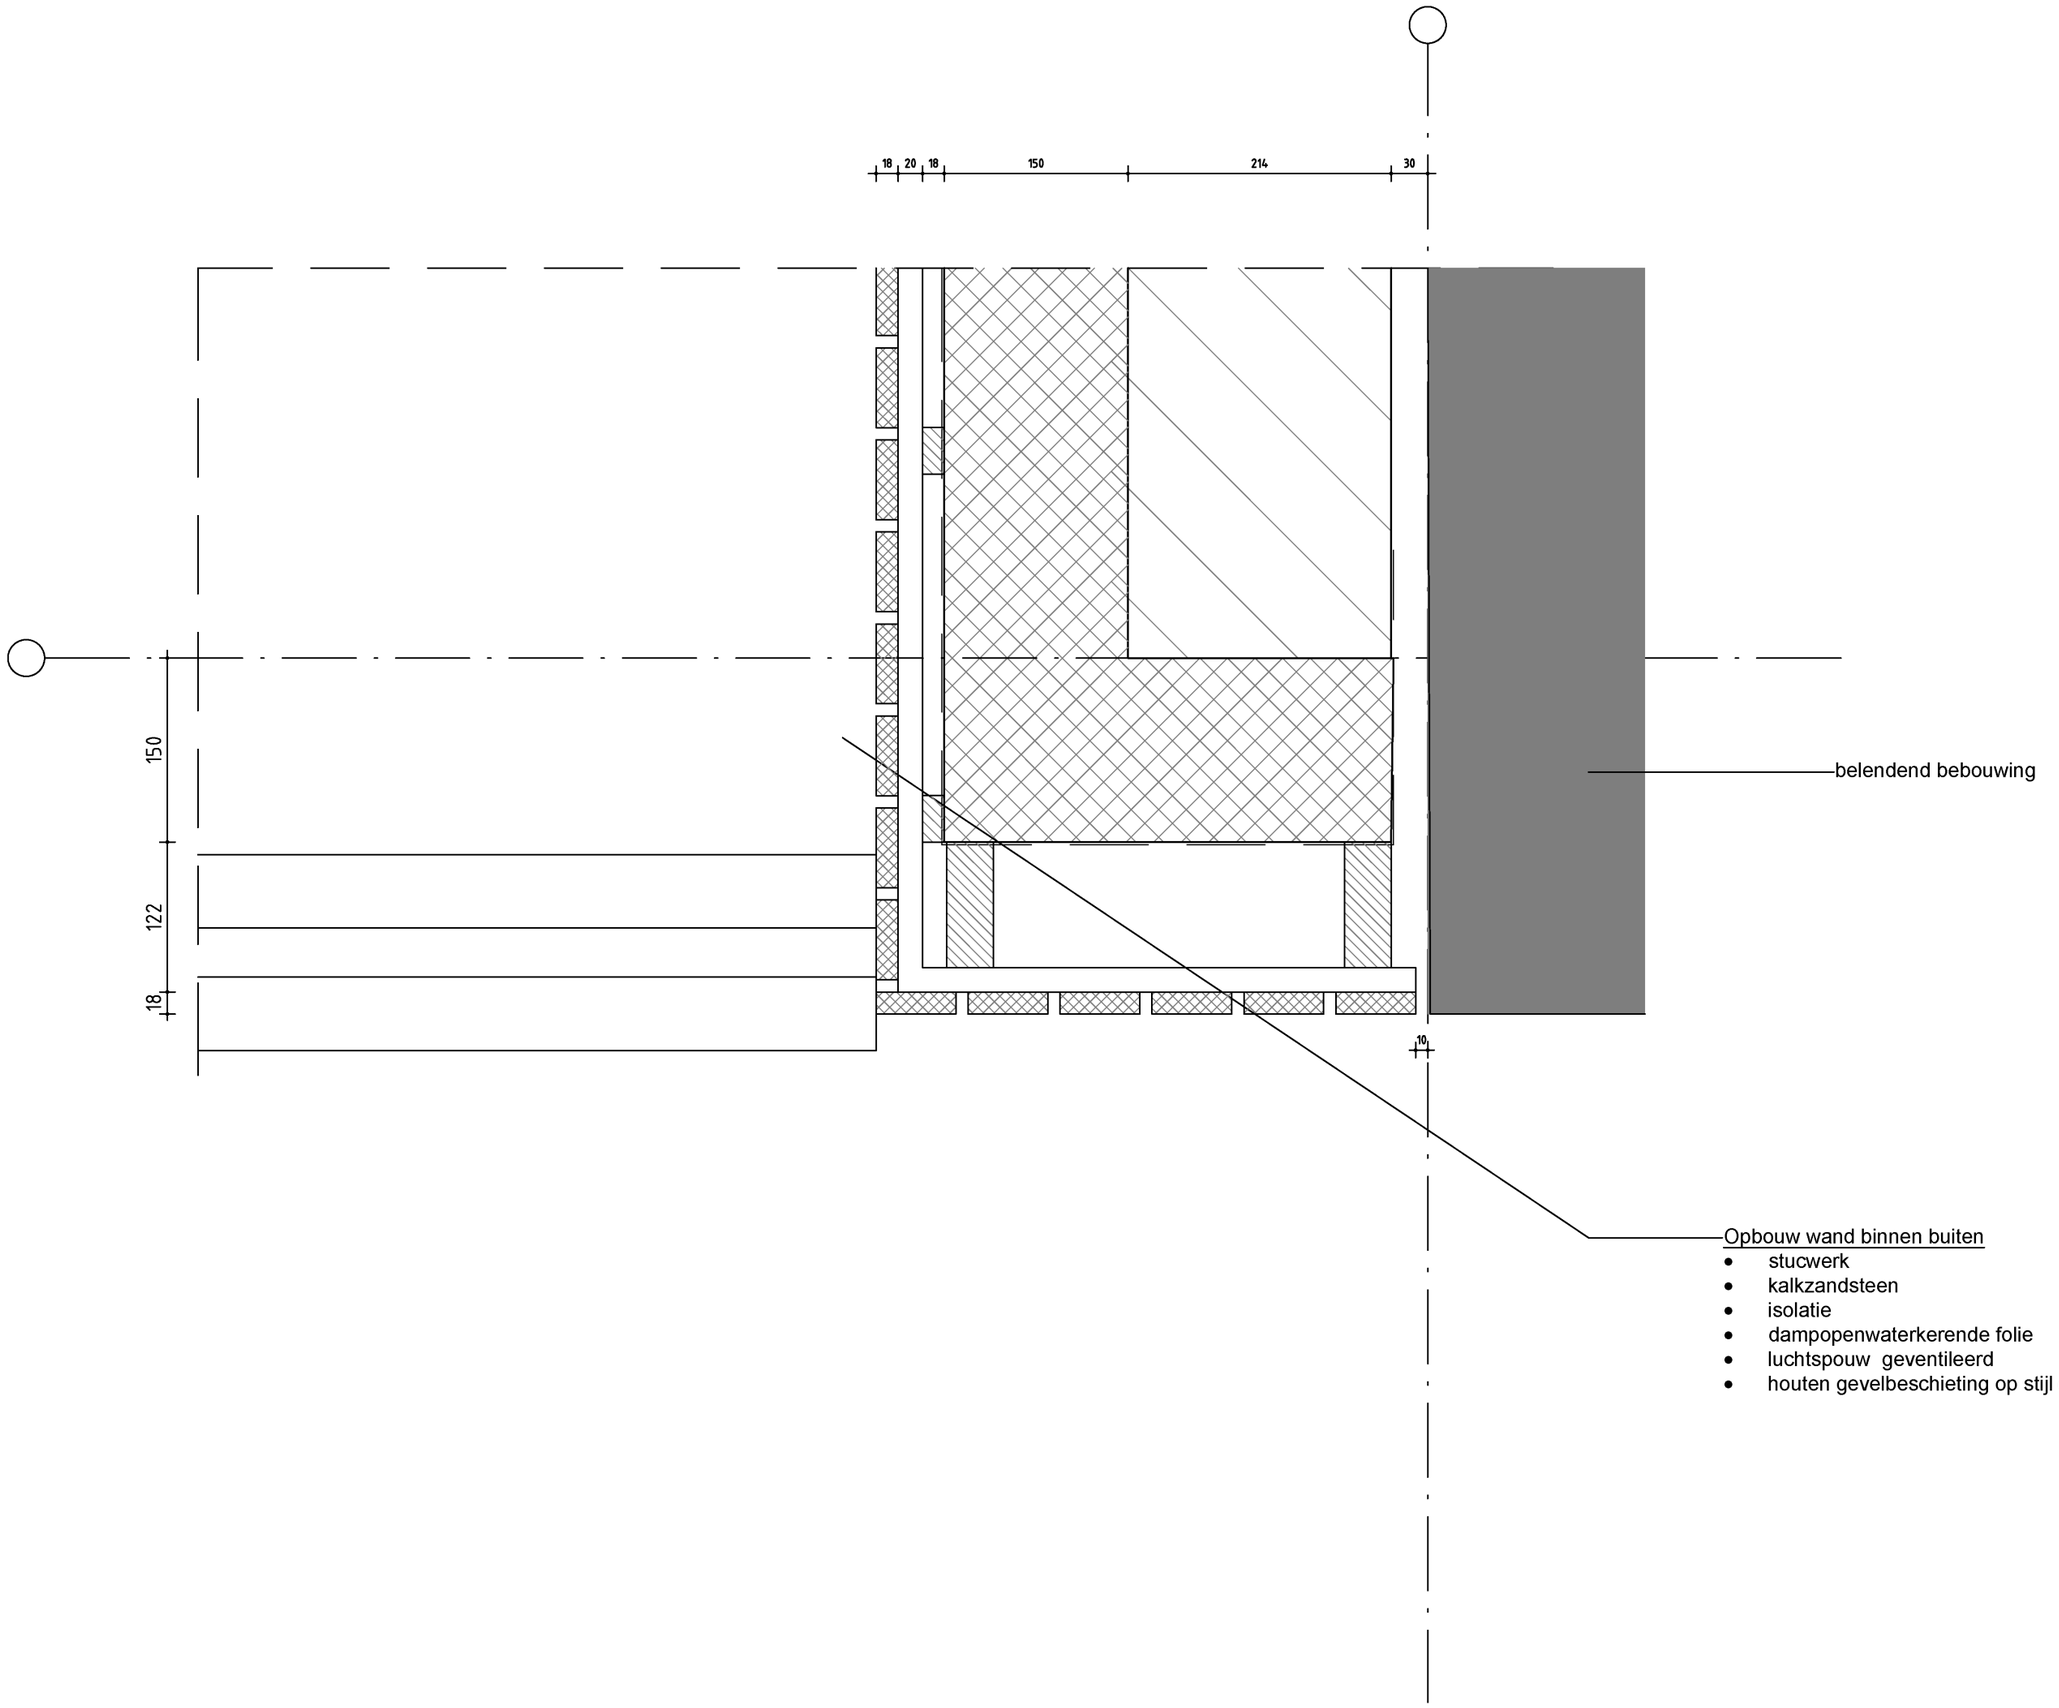

5.1, 2, e

5.1, 2, e

project:
Centrumeilend
5.1, 2, e 09-09

opdrachtgever:
5.1,5.1, 2, e

fase:
BA

projectnummer:
2009

onderwerp
Details


tek. nr:
2009-D500-details

det. nr.
403

schaal:
1:5

datum:
02-02-2022

wijziging
-

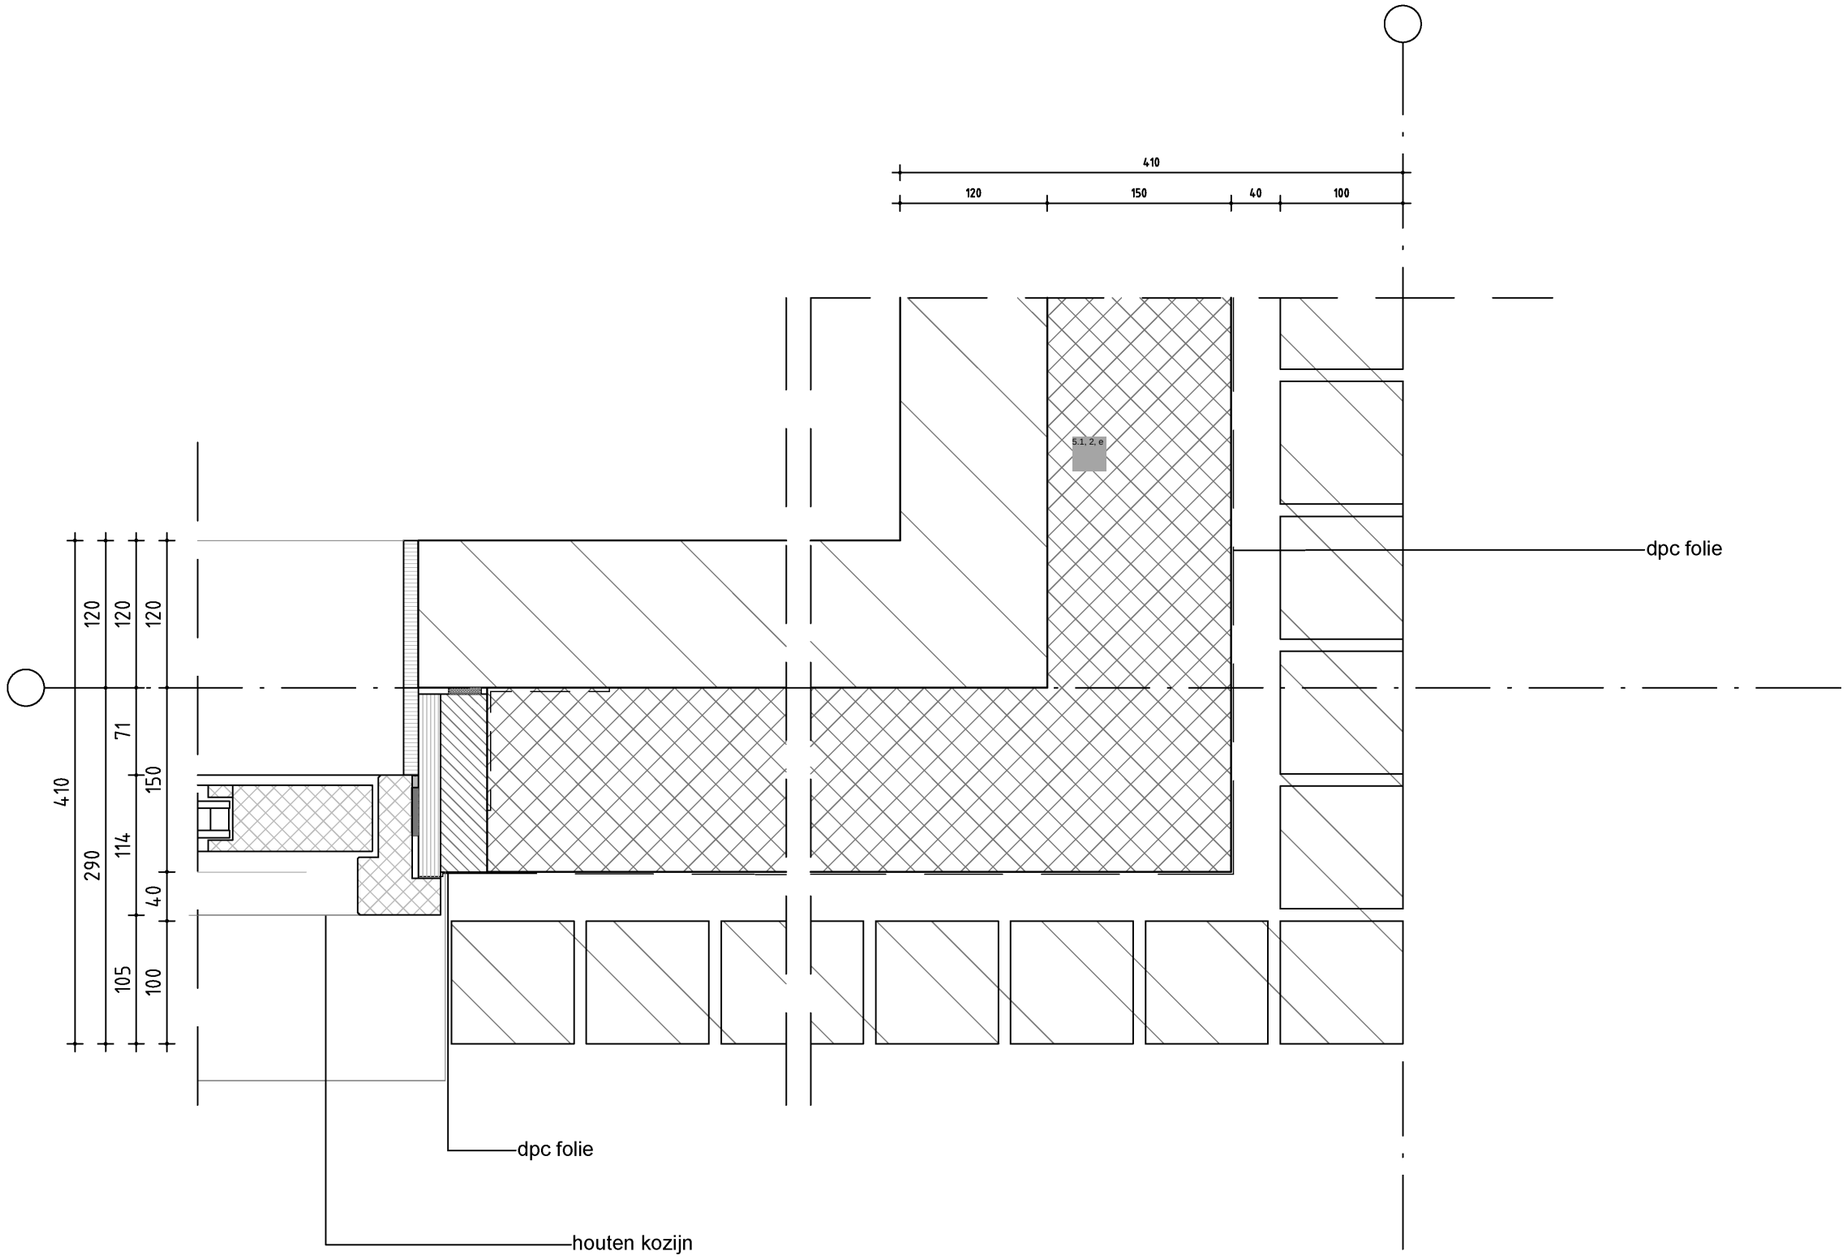

5.1, 2, e

5.1, 2, e

project:
Centrumeilend
5.1, 2, e 09-09

opdrachtgever:
5.1,5.1, 2, e

fase:
BA

projectnummer:
2009

onderwerp
Details


tek. nr:
2009-D500-details

det. nr.
404

schaal:
1:5

datum:
02-02-2022

wijziging
-

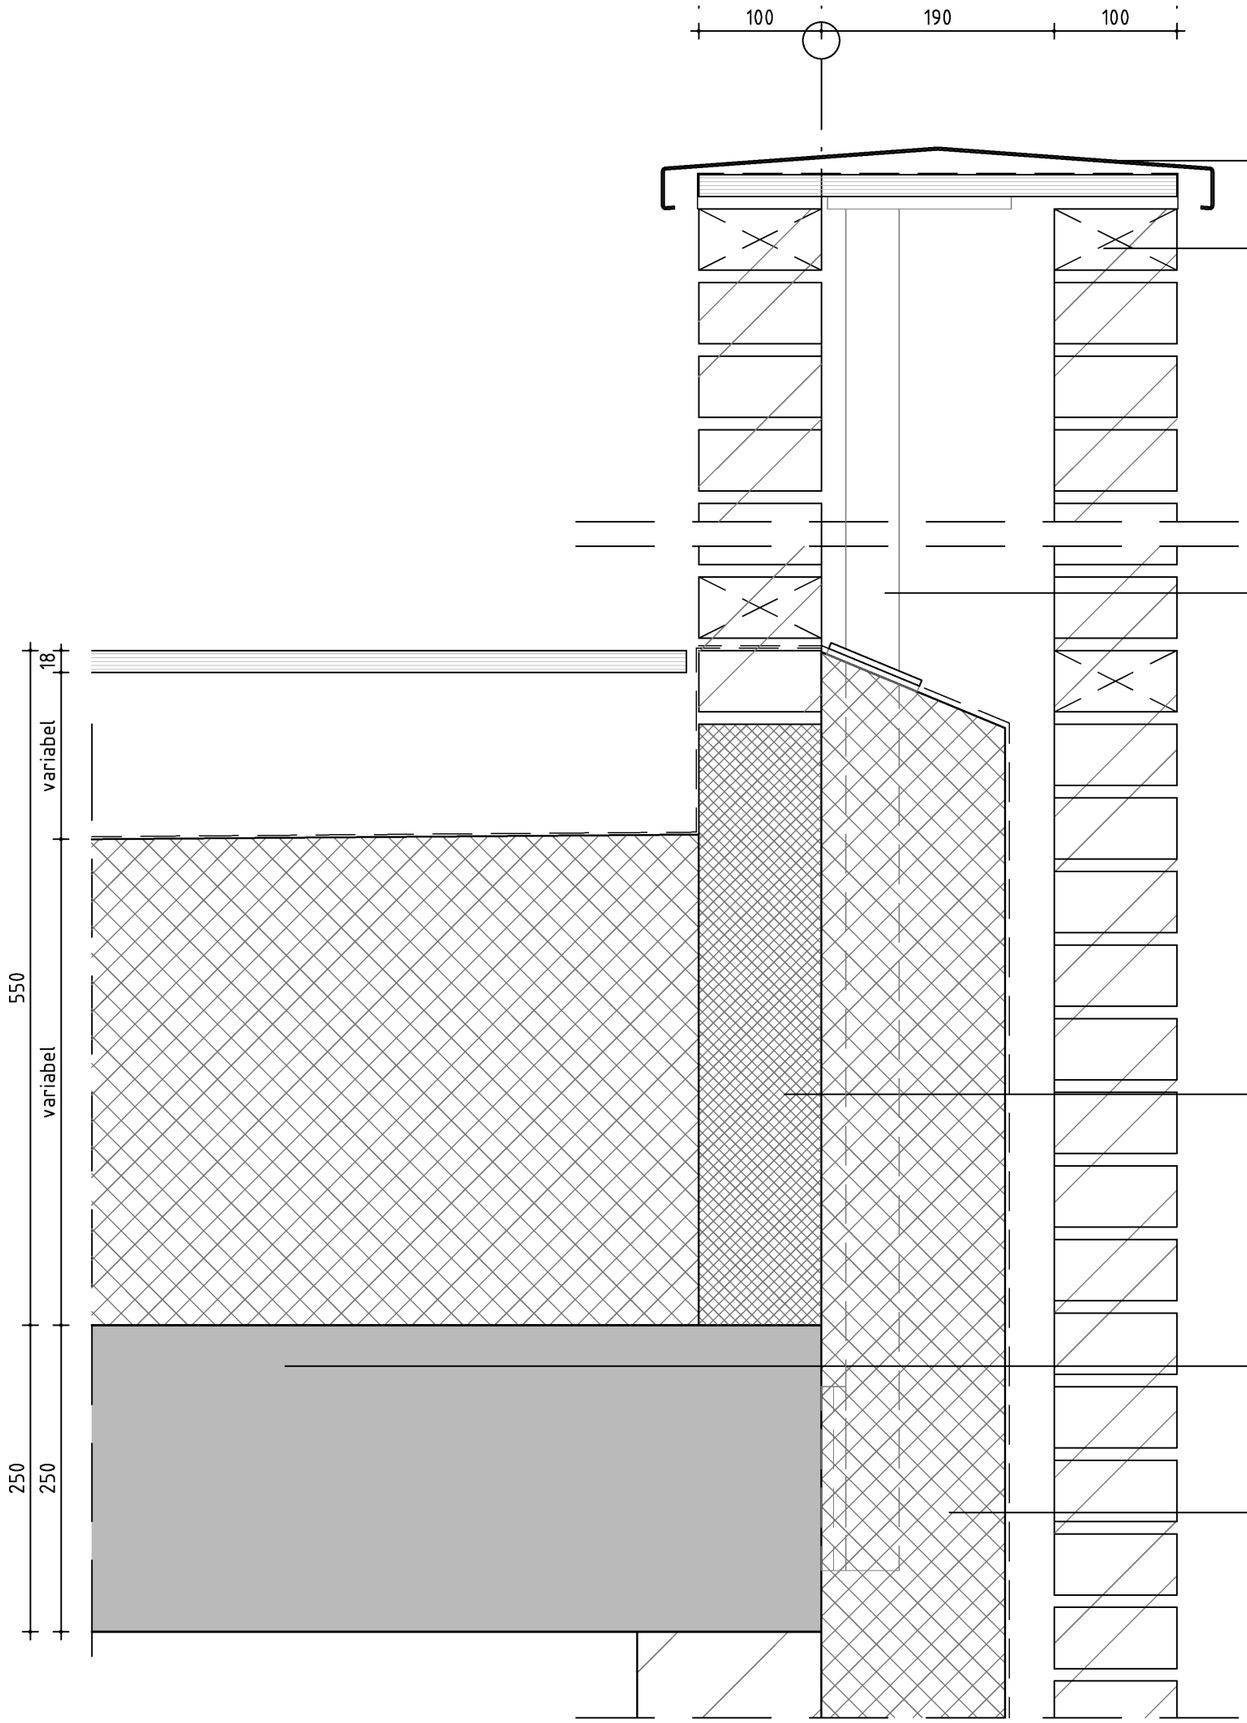

5.1, 2, e

5.1, 2, e

project:
Centrumeilend
5.1, 2, e 09-09

opdrachtgever:
5.1,5.1, 2, e

fase:
BA

projectnummer:
2009

onderwerp
Details

tek. nr:
2009-D500-details

det. nr.
600

schaal:
1:5

datum:
02-02-2022

wijziging
-