Behoort bij besluit

BWT 3195955
Gemerkt 5

Gemeente Amsterdam
Centrum

DETAIL A1

Bestaande vloer:
pleisterwerk (wit)
opbouw 2x 9mm gipsplaat
op IVI Nevima acoustische spijkerregels
50 mm spijkerdeken glaswol
balklaag met raveling
vloerhout 18 mm
30 mm fermacellplaat
vloer afwerking
(zwevend parket/tegels)

60 MINUTEN BRANDWEREND
BOUWBESLUIT 2003

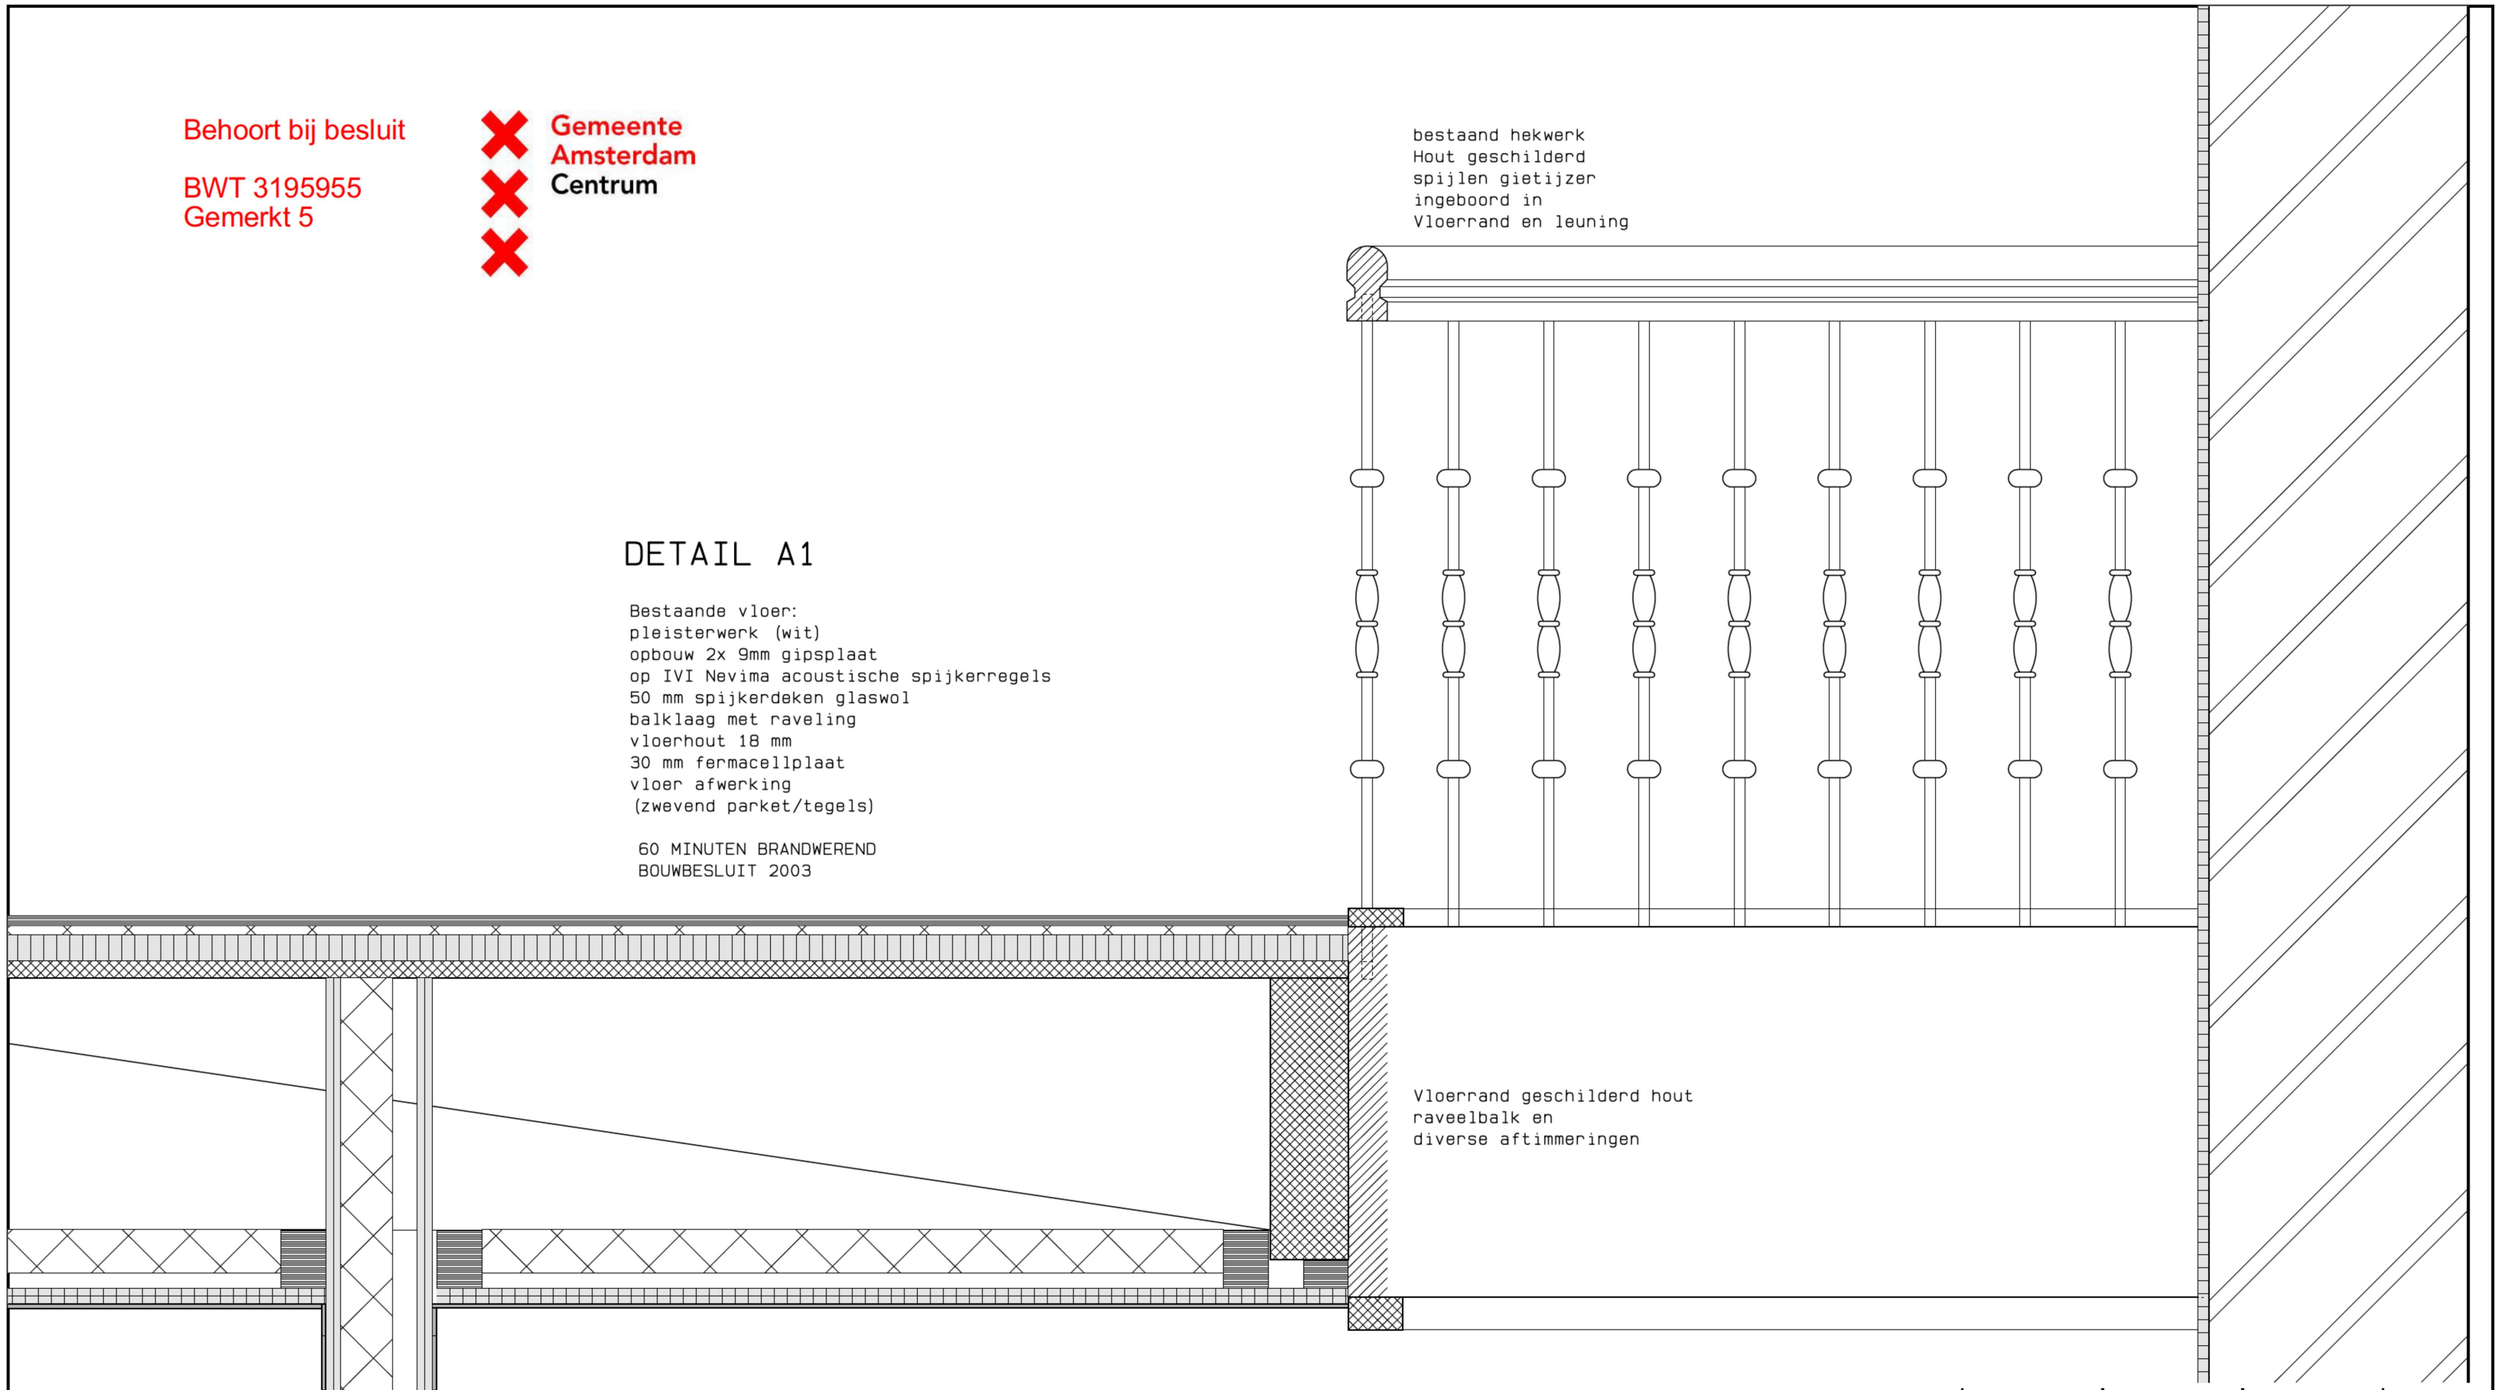

Metall stud wand bestaand:
2X9 mm gipsplaat 2-zijdig
5mm stucwerk 2 zijdig
vulling 50 mm minerale wol

60 MINUTEN BRANDWEREND
BOUWBESLUIT 2003

Opgave opbouw volgens afwerkstaat 2002
alle materialen en maten in
het werk te controleren!

gewijzigd

project	Plantage Muidergracht 33 Intern wijzigen Logiesgebouw
opdrachtgever	[redacted]
omschrijving	DETAILS TRAP EN OVERLOOP tpv Zolder 33 en 35 Bestaande Indeling

Wagengouw 12
1151 EG Broek in Waterland
tel. 020-4031391
www.w3architecten.nl
email:w3@wadman.nl

ARCHITECTEN EN INGENIEURS BV

refs	7021-me04
schaal	1:5-A2
getekend	[redacted] datum 24-10-2017
werk	17021
tekening	DE01

Opgave opbouw is volgens bestek
alle materialen en maten in
het werk te controleren!

DETAIL B1

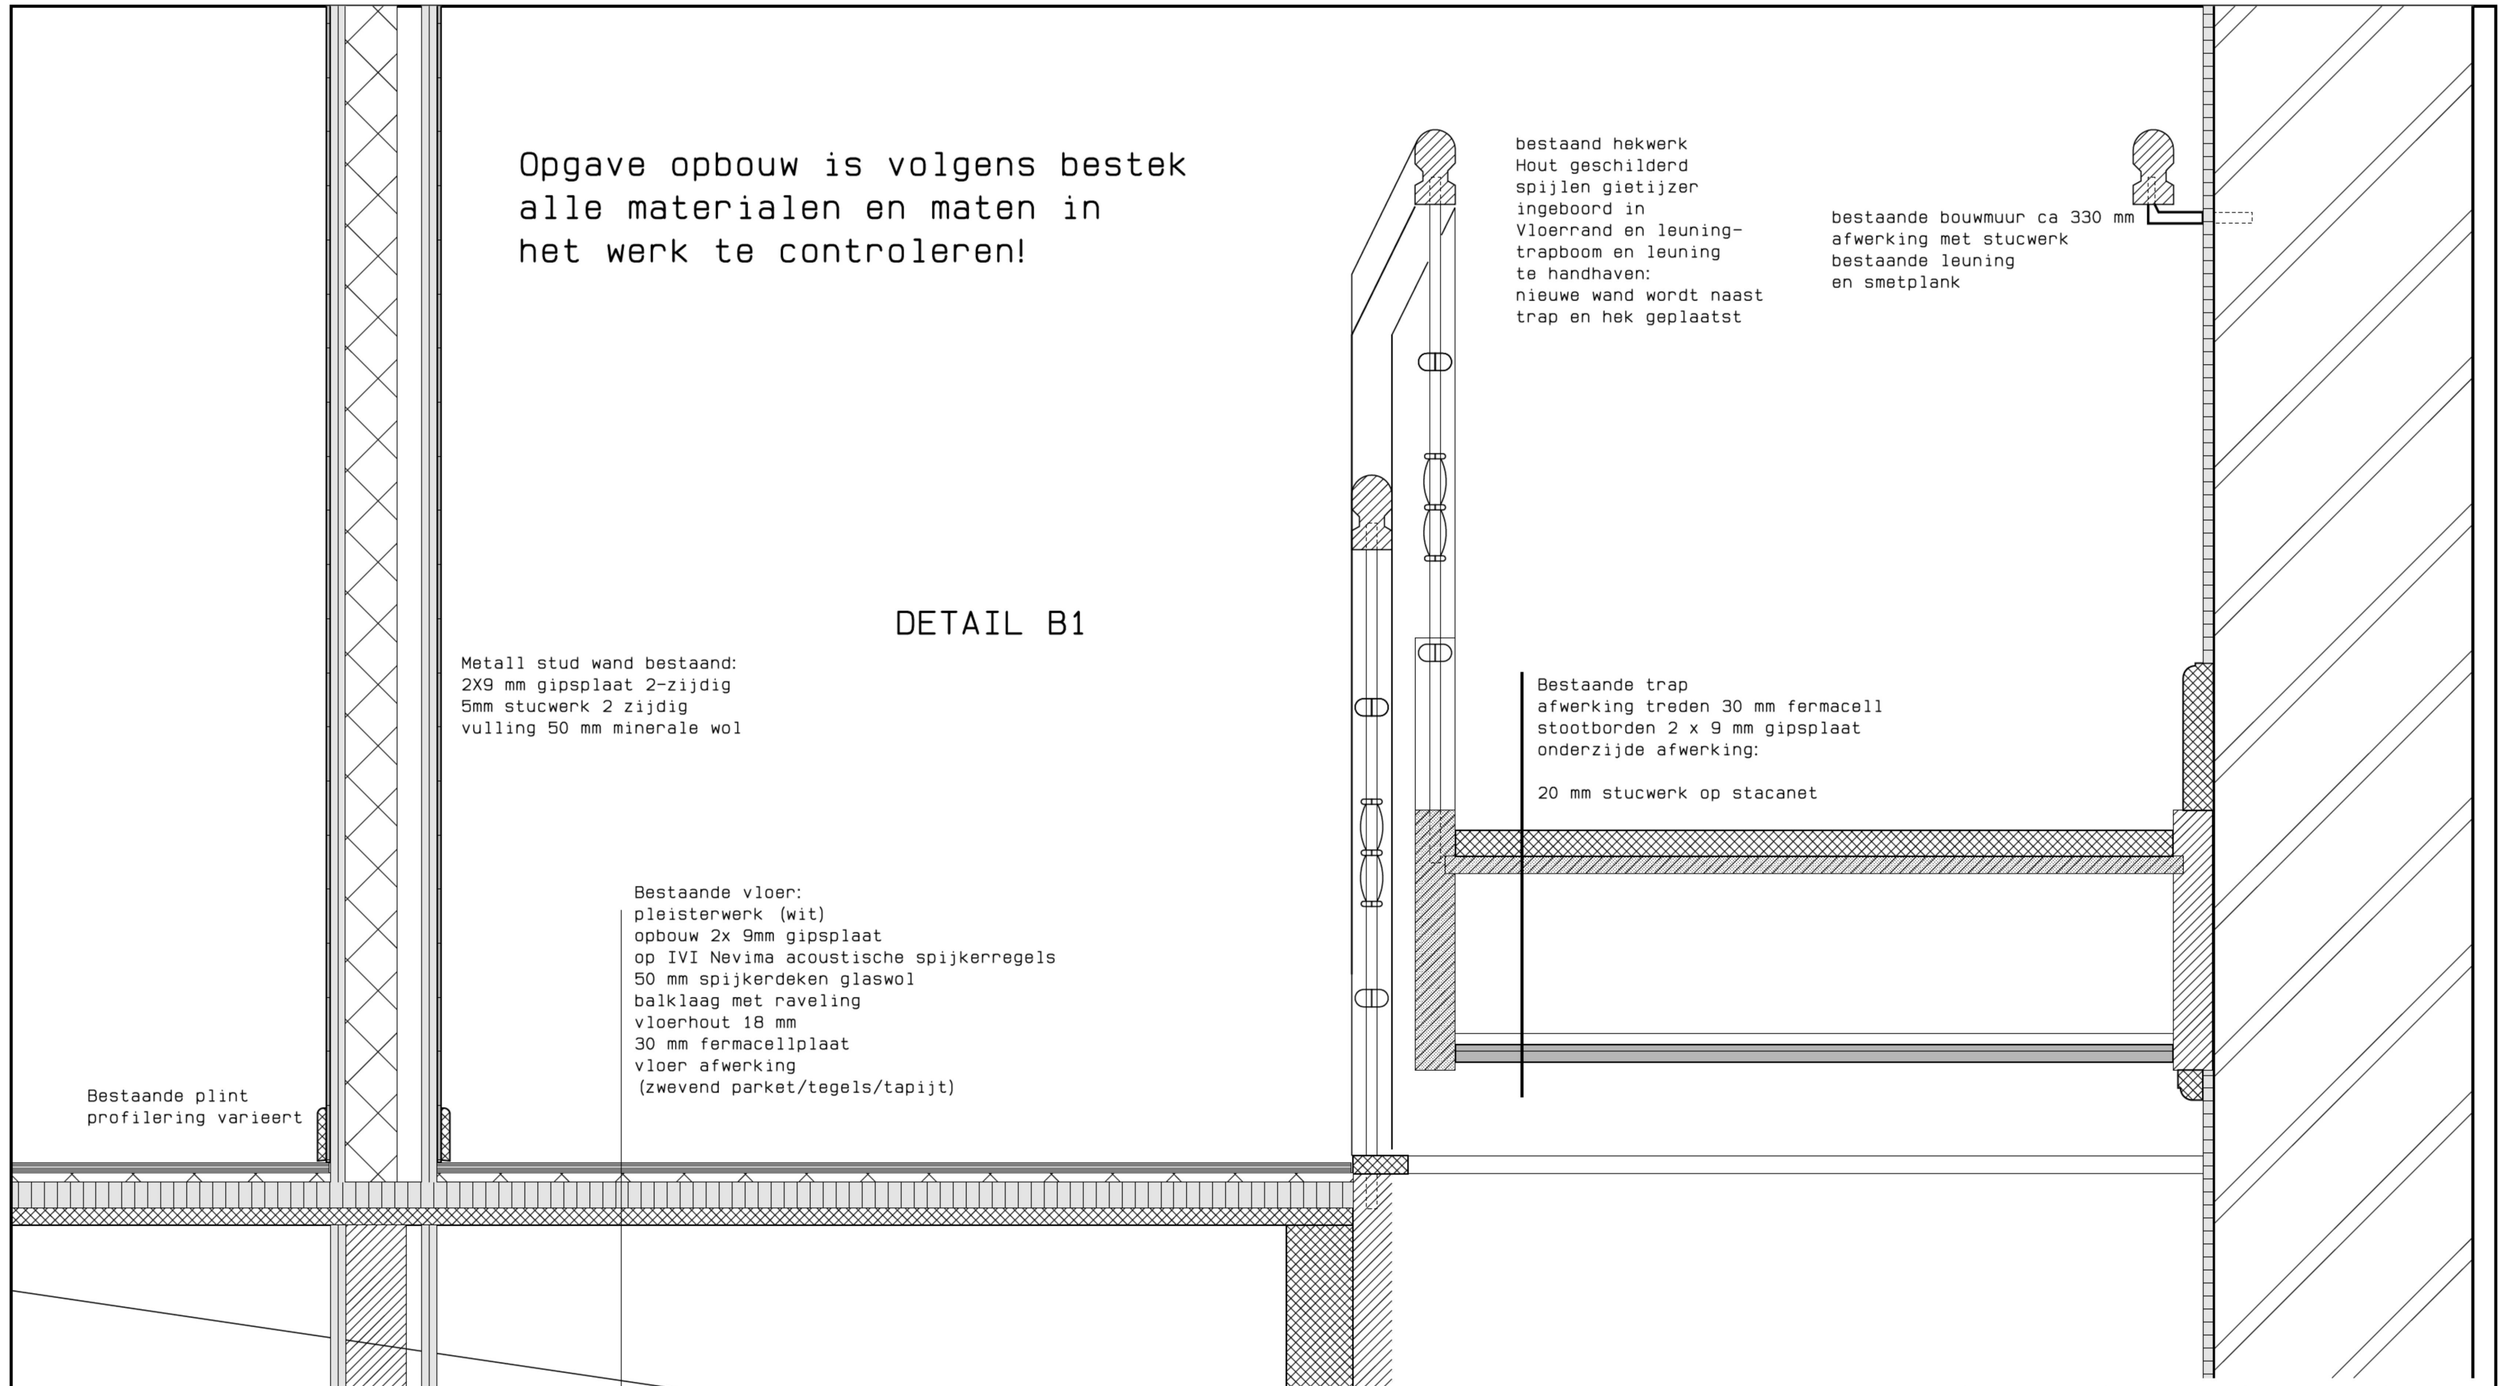

DETAIL C1

gewijzigd

project	Plantage Muidergracht 33 Intern wijzigen Logiesgebouw
opdrachtgever	[redacted]
omschrijving	DETAILS TRAP EN OVERLOOP 3e Verdieping 33 en 35 Bestaande Detaillering

Wagengouw 12
1151 EG Broek in Waterland
tel. 020-4031391
www.w3architecten.nl
email:w3@wadman.nl

ARCHITECTEN EN INGENIEURS BV

refs	7021-me04
schaal	1:5-A2
getekend	[redacted] datum 24-10-2017

werk	tekening
17021	DE02

DETAIL A2

Bestaande vloeropbouw:
(zwevend parket)
3cm fermacell
vloerdelen hout 18 mm
balklaag
spijkerdeken isover 50 mm
IVI plafondsysteem acoustische regels
2x9 mm gipsplaat
5 mm mineraal pleisterwerk
60 minuten brandwerend

60 MINUTEN BRANDWEREND
BOUWBESLUIT 2003

bestaand hekwerk
Hout geschilderd
spijlen gietijzer
ingeboord in
Vloerrand en leuning

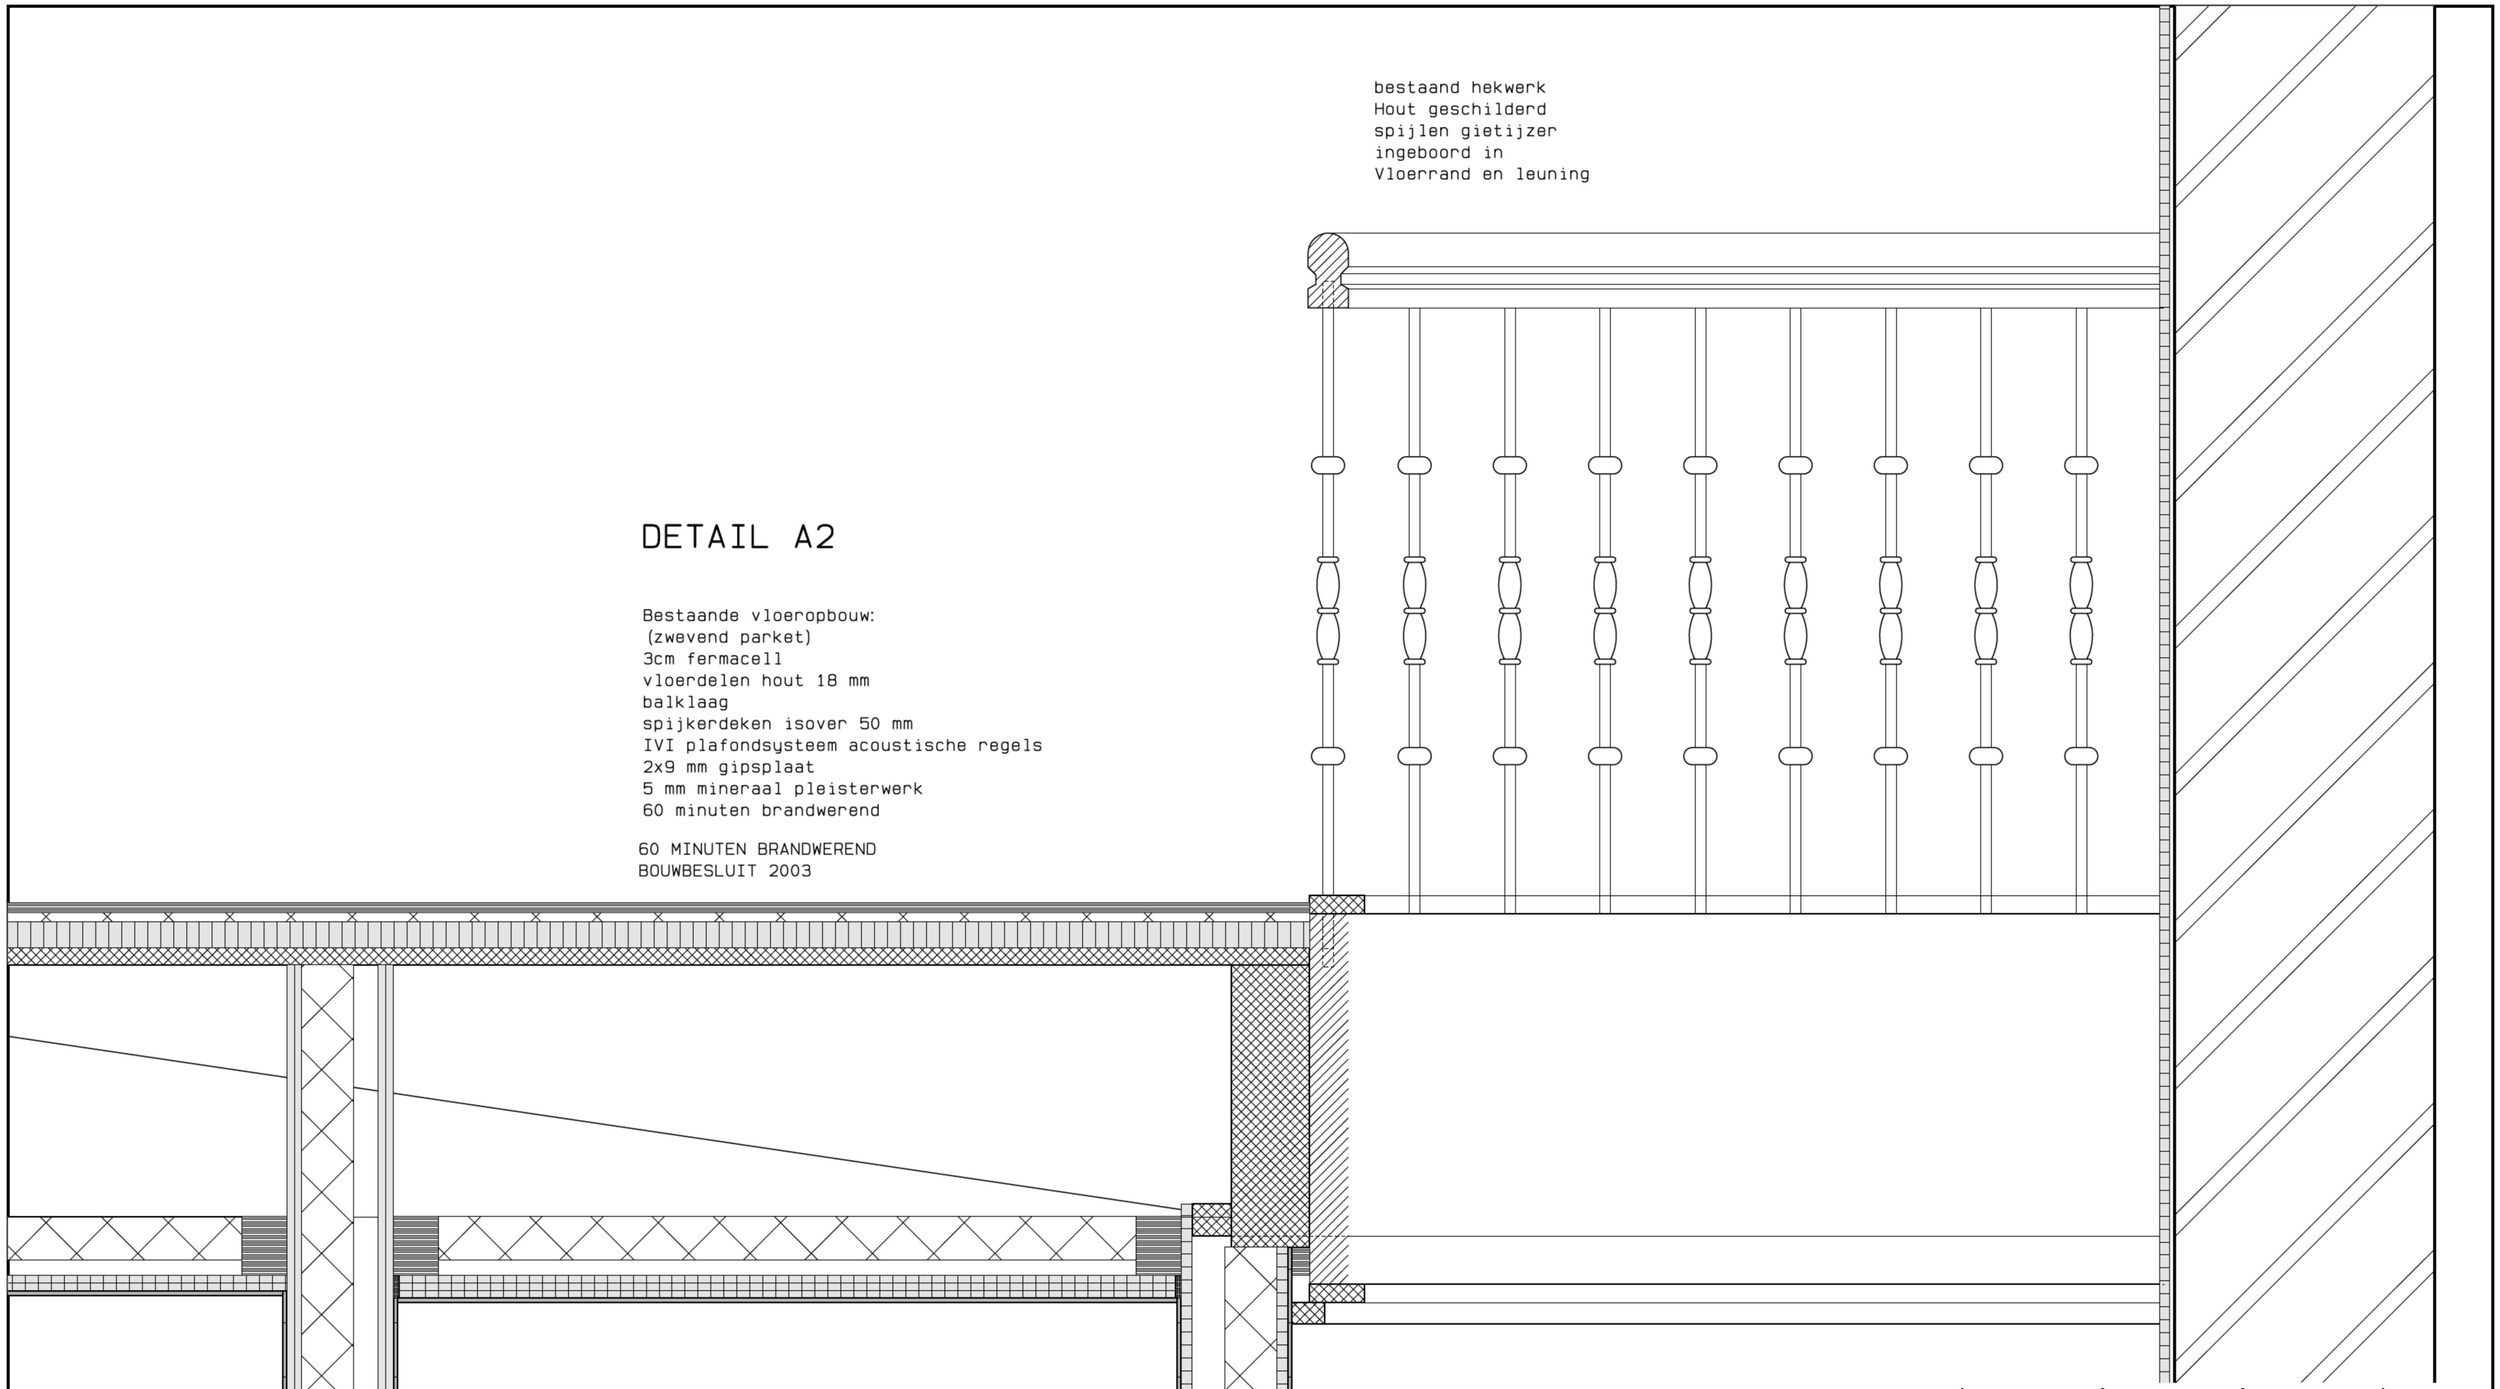

Metall stud wand bestaand:
2X9 mm gipsplaat 2-zijdig
5mm stucwerk 2 zijdig
vulling 50 mm minerale wol

60 MINUTEN BRANDWEREND
BOUWBESLUIT 2003

Nieuwe Metall stud wand
tweezijdig 2 x 12.5 mm Fermacell
gewapende gipsplaat
vulling 50 mm minerale wol
afwerking 2-zijdig
5 mm stucwerk

brandwerend 30 minuten

30 MINUTEN BRANDWEREND
BOUWBESLUIT 2017

gewijzigd

project	Plantage Muidergracht 33 Intern wijzigen Logiesgebouw
opdrachtgever	[redacted]
omschrijving	DETAILS TRAP EN OVERLOOP tpv Zolder 33 en 35 Voorgenomen Detaillering DETAIL A2

Wagengouw 12
1151 EG Broek in Waterland
tel. 020-4031391
www.w3architecten.nl
email:w3@wadman.nl
ARCHITECTEN EN INGENIEURS BV

refs	7021-me04
schaal	1:5-A2
getekend	[redacted] datum 24-10-2017

werk 17021 | tekening DE11

Opgave opbouw volgens
afwerkstaat 2002
alle materialen en maten in
het werk te controleren!

IN OVERLEG MET DE DIRECTIE
TREDEN BIJ GECONSTATEERDE
AFWIJKINGEN

Metall stud wand bestaand:
2X9 mm gipsplaat 2-zijdig
5mm stucwerk 2 zijdig
vulling 50 mm Isover glaswol
Brandwerend
tenminste 30 minuten

900

Nieuwe Metall stud wand
tweezijdig 2 x 12.5 mm Fermacell
gewapende gipsplaat
vulling 50 mm minerale wol
afwerking 2-zijdig
5 mm stucwerk

Ter plaatse van nieuwe
scheidingswand trappenhuis/appartment
Metall stud wand bestaand:
1X12.5 mm gipsplaat 2-zijdig
5mm stucwerk 2 zijdig
vulling 50 mm steenwol

Brandwerend
tenminste 30 minuten

DETAIL B2

Ter plaatse van nieuwe
scheidingswand 2 appermenten:
Metall stud wand 150mm:
2X12.5 mm fermacell 2-zijdig
5mm stucwerk 2 zijdig
vulling 50 mm steenwol

brandwerend
60 minuten

Bestaande vloer:
pleisterwerk (wit)
opbouw 2x 9mm gipsplaat
op IVI Nevima acoustische spijkerregels
50 mm spijkerdeken glaswol
balklaag met raveling
vloerhout 18 mm
30 mm fermacellplaat
vloer afwerking
(zwevend parket/tegels/tapijt)

Brandwerend 60 minuten

bestaand hekwerk
Hout geschilderd
spijlen gietijzer
ingeboord in
Vloerrand en leuning-
trapboom en leuning
te handhaven:
nieuwe wand wordt naast
trap en hek geplaatst

bestaande bouwmuur ca 330 mm
afwerking met stucwerk
bestaande leuning
en smetplank

133

1002

Bestaande trap
afwerking treden 30 mm fermacell
stootborden 2 x 9 mm gipsplaat

864

onderzijde afwerking:
spijkerdeken 50 mm steenwol
opnieuw aanbrengen:
rachels/klossen stroken fermacell
20 mm stucwerk op stacanet
in aansluiting op de nieuwe metall stud wand

60 MINUTEN BRANDWEREND
BOUWBESLUIT 2017

gipskarton

Vloerrand geschilderd hout
raveelbalk en
diverse aftimmeringen

gewijzigd

project	Plantage Muidergracht 33 Intern wijzigen Logiesgebouw
opdrachtgever	[redacted]
omschrijving	DETAILS TRAP EN OVERLOOP
	Voorgenomen Detaillering DETAIL B2; C2

Wagengouw 12
1151 EG Broek in Waterland
tel. 020-4031391
www.w3architecten.nl
email:w3@wadman.nl

ARCHITECTEN EN INGENIEURS BV

refs	7021-me04
schaal	1:100
getekend	[redacted] datum 24-10-2017

werk	tekening
17021	DE12

DETAIL D

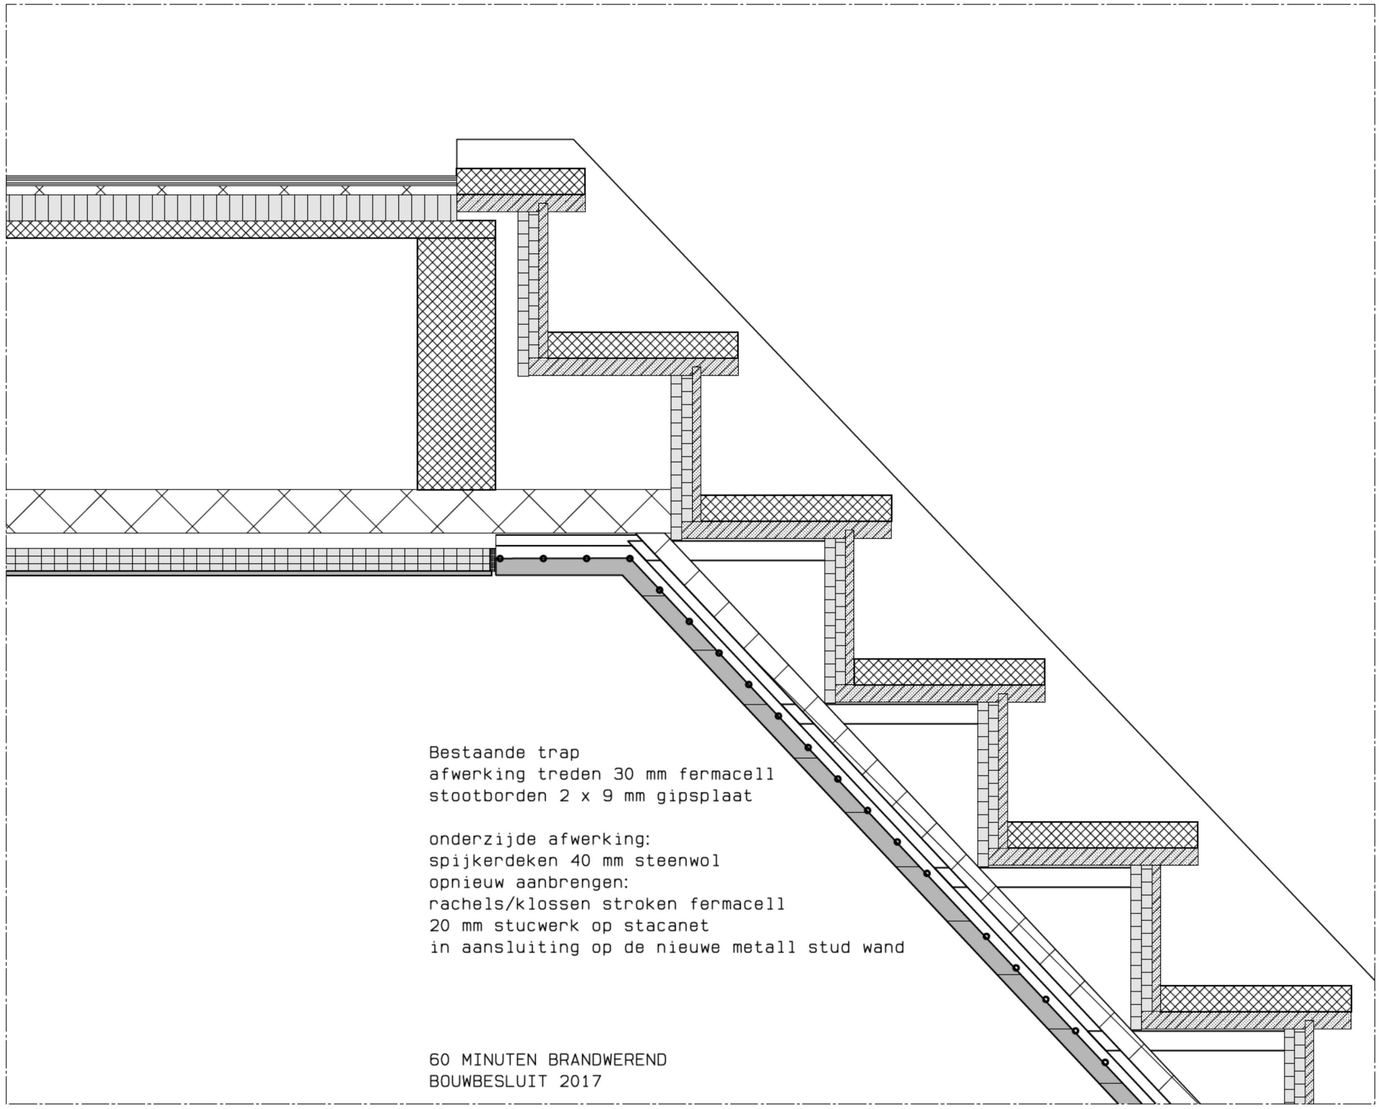

Bestaande trap
afwerking treden 30 mm fermacell
stootborden 2 x 9 mm gipsplaat

onderzijde afwerking:
spijkerdeken 40 mm steenwol
opnieuw aanbrengen:
rachels/klossen stroken fermacell
20 mm stucwerk op stacanet
in aansluiting op de nieuwe metall stud wand

60 MINUTEN BRANDWEREND
BOUWBESLUIT 2017

DETAIL E

Nieuw binnenkozijn Hout
merk A

67*125
sponning 25 mm
en deur 52 mm
zelfsluitend
aftimering conform bestaande werk

in nieuwe metall stud wand
30 minuten brandwerend
tpv traphal/appartement

uitvoering 30 minuten brandwerend
BOUWBESLUIT 2017

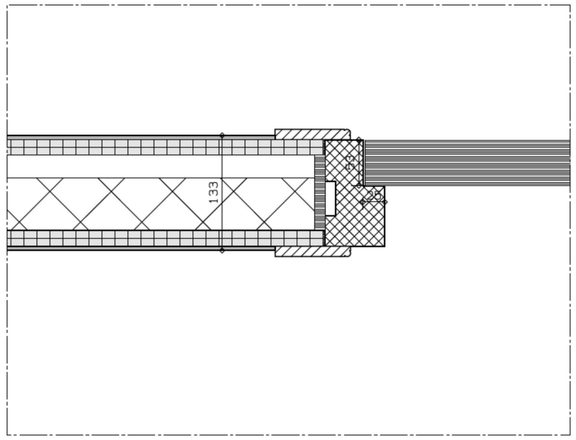

gewijzigd

project	Plantage Muidergracht 33 Intern wijzigen Logiesgebouw
opdrachtgever	[redacted]
omschrijving	DETAILS TRAP EN OVERLOOP Voorgenomen Detaillering DETAIL D; E

Wagengouw 12
1151 EG Broek in Waterland
tel. 020-4031391
www.w3architecten.nl
email:w3@wadman.nl

ARCHITECTEN EN INGENIEURS BV

refs	7021-me04
schaal	1:100
getekend [redacted]	datum 24-10-2017

werk	tekening
17021	DE13