121

Behoort bij ontwerpbesluit
BWT 1903953
Gemerkt 48

Gemeente Amsterdam Centrum

T.g.v. het zwembad komt er in twee kolommen elk 420kN-450kN extra dus.
De kleinste afmeting van de kolom is 400mm bij 400kN.
Dit geeft toename van de spanning met 2,81N/mm².
Dit geeft een verkorting over een meter van 0,15mm de komende referentieperiode.
De directe indrukking is 0,08mm.
Ik zie geen enkele kans op schade dat de tegeltjes er zullen afvallen de indrukking is zo beperkt.

datum 19-10-2015 fase Bouwaanvraag status Definitief

VAN ROSSUM RAADGEVENDE INGENIEURS

Van Rossum Raadgevende Ingenieurs bv
Amsterdam

Postbus 37290
1030 AG Amsterdam
tel. 020 - 615 37 11

amsterdam@vanrossumbv.nl
www.vanrossumbv.nl

project
Verbouwing Bungehouse Amsterdam

architect
Kentie en partners Architecten BV Halfweg

opdrachtgever
Aedes Real estate

Zwembad constructie

schaal
1:100/1:200

formaat
A3

order
8815

k

BA ZB 01

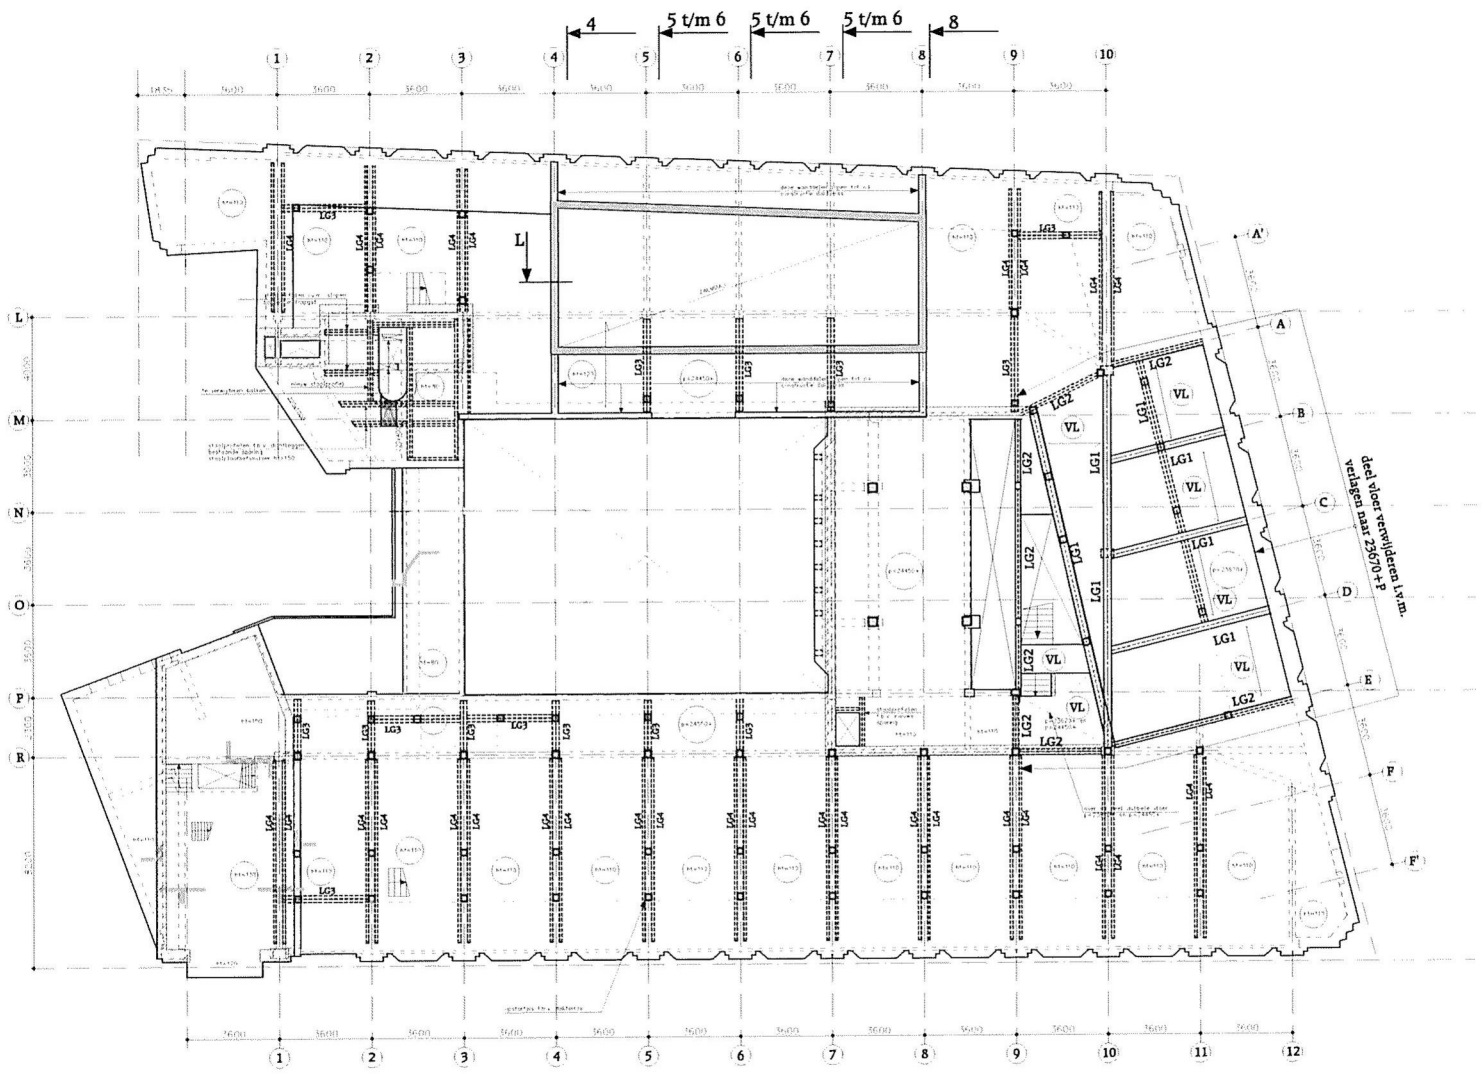

schaal 1:200

datum 19-10-2015

wijz

VAN ROSSUM RAADGEVENDE INGENIEURS

Overzicht

order	tekeningnummer	blad/nr
8815	BAZB01	00

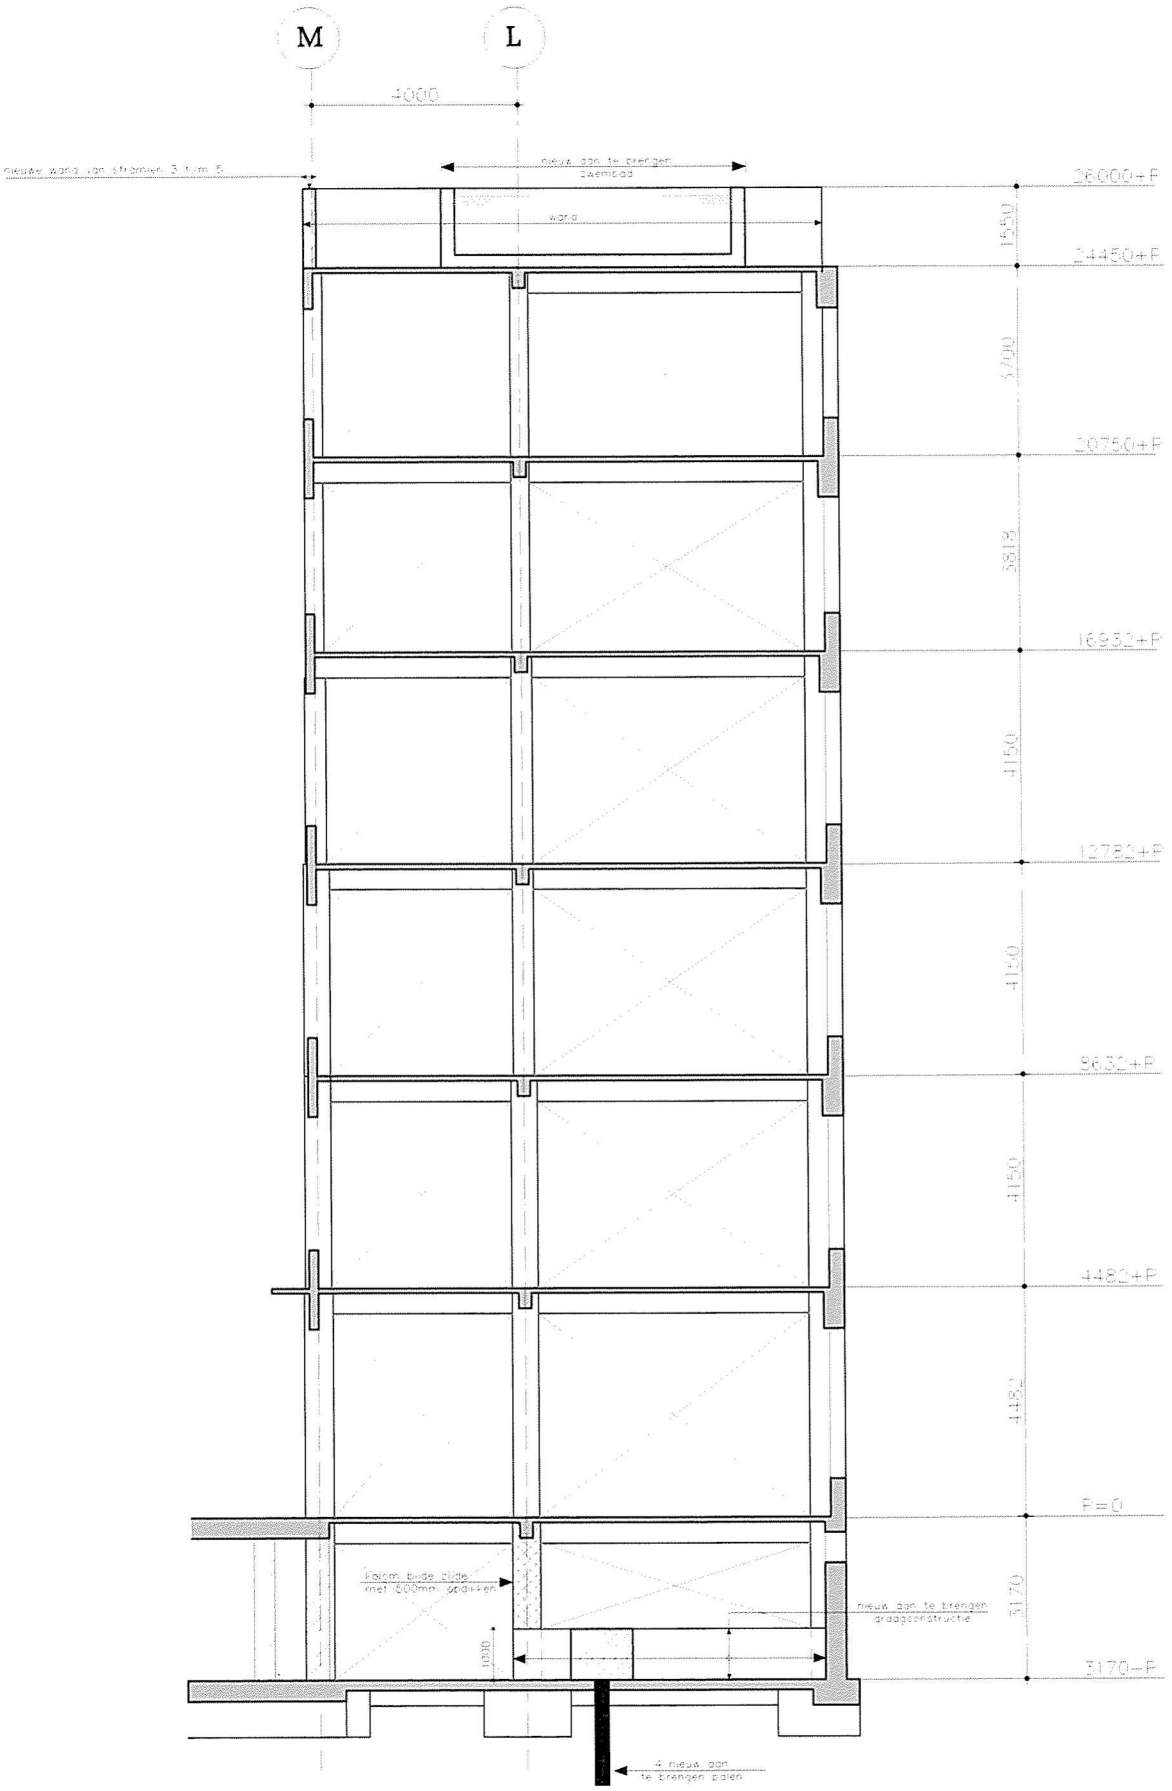

doorsnede: stramien 4

schaal 1:100	datum 19-10-2015	wijz	
VAN ROSSUM RAADGEVENDE INGENIEURS	doorsnede stram 4		
	order 8815	tekeningnummer BAZB01	plaatnr 01

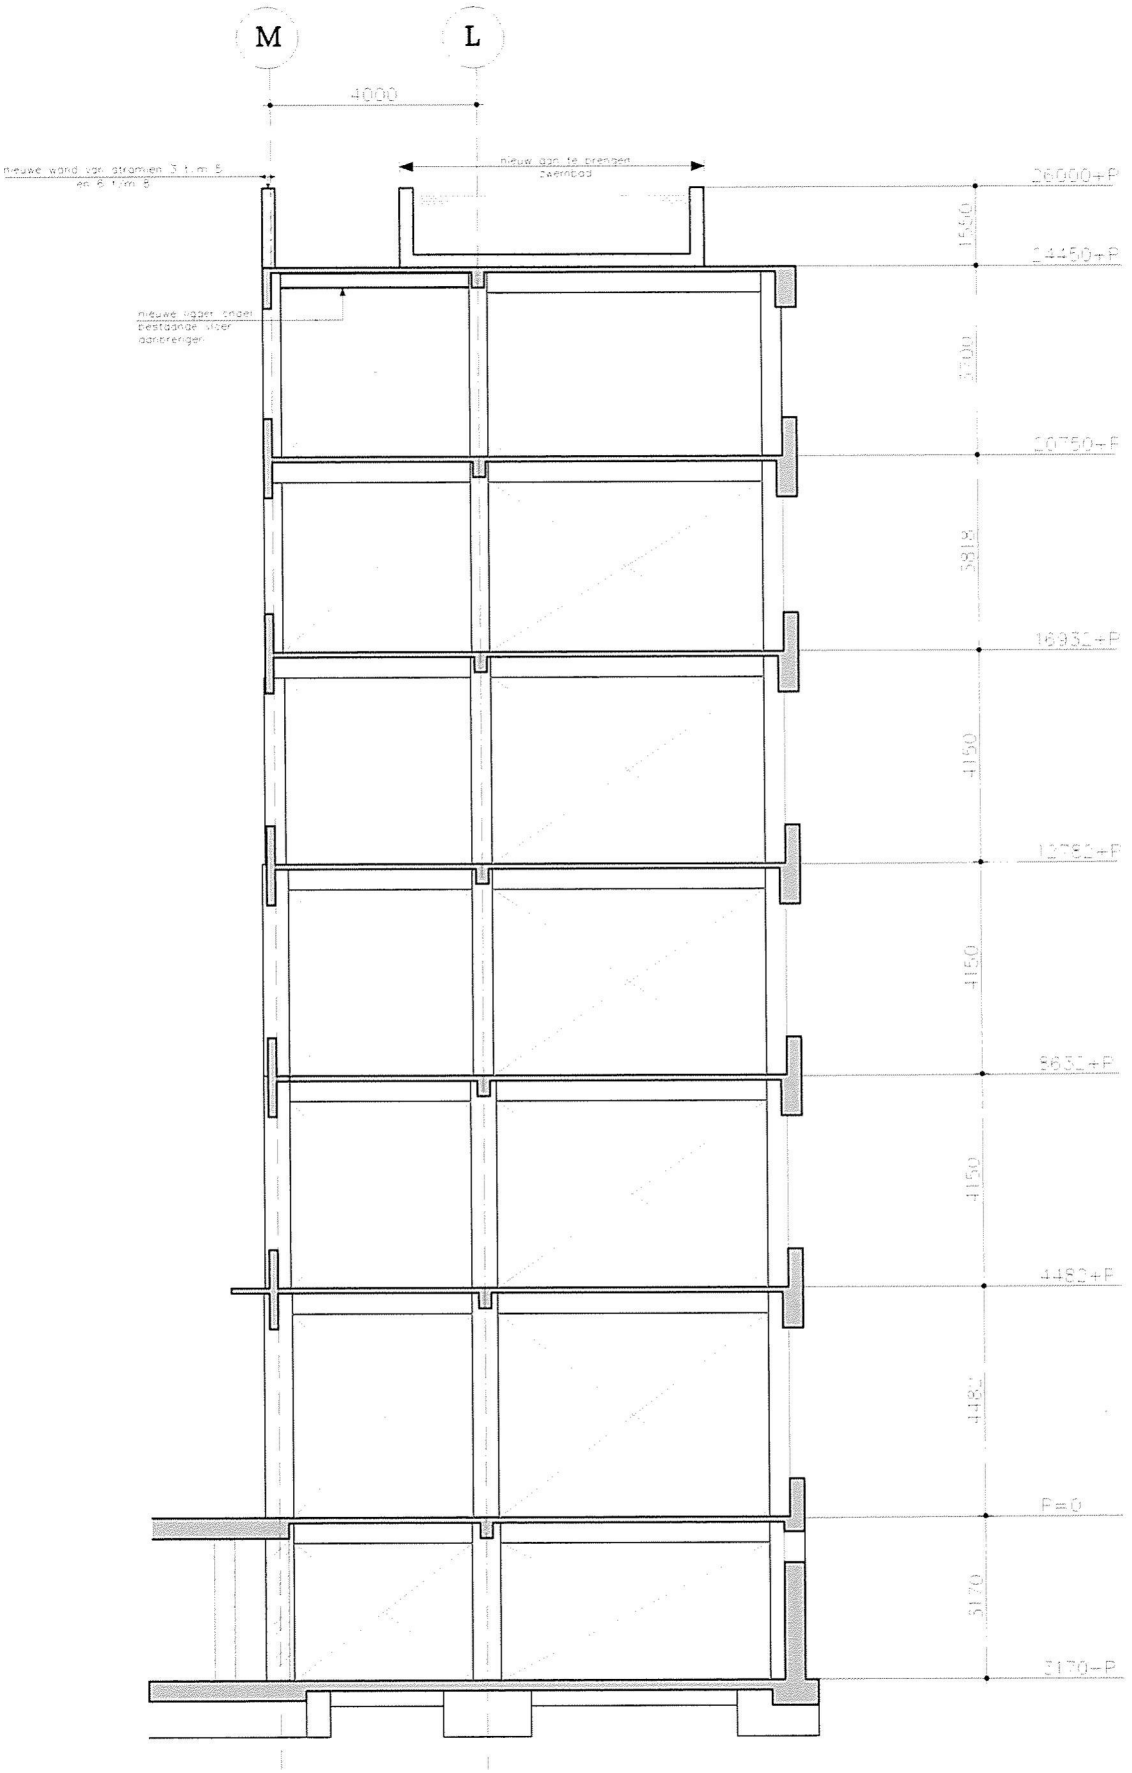

doorsnede: stramien 5 t/m 7

schaal 1:100	datum 19-10-2015	wijz	
VAN ROSSUM RAADGEVENDE INGENIEURS	doorsnede stram 5 t/m 7		
	onder 8815	tekeningnummer BAZB01	bladnr 02

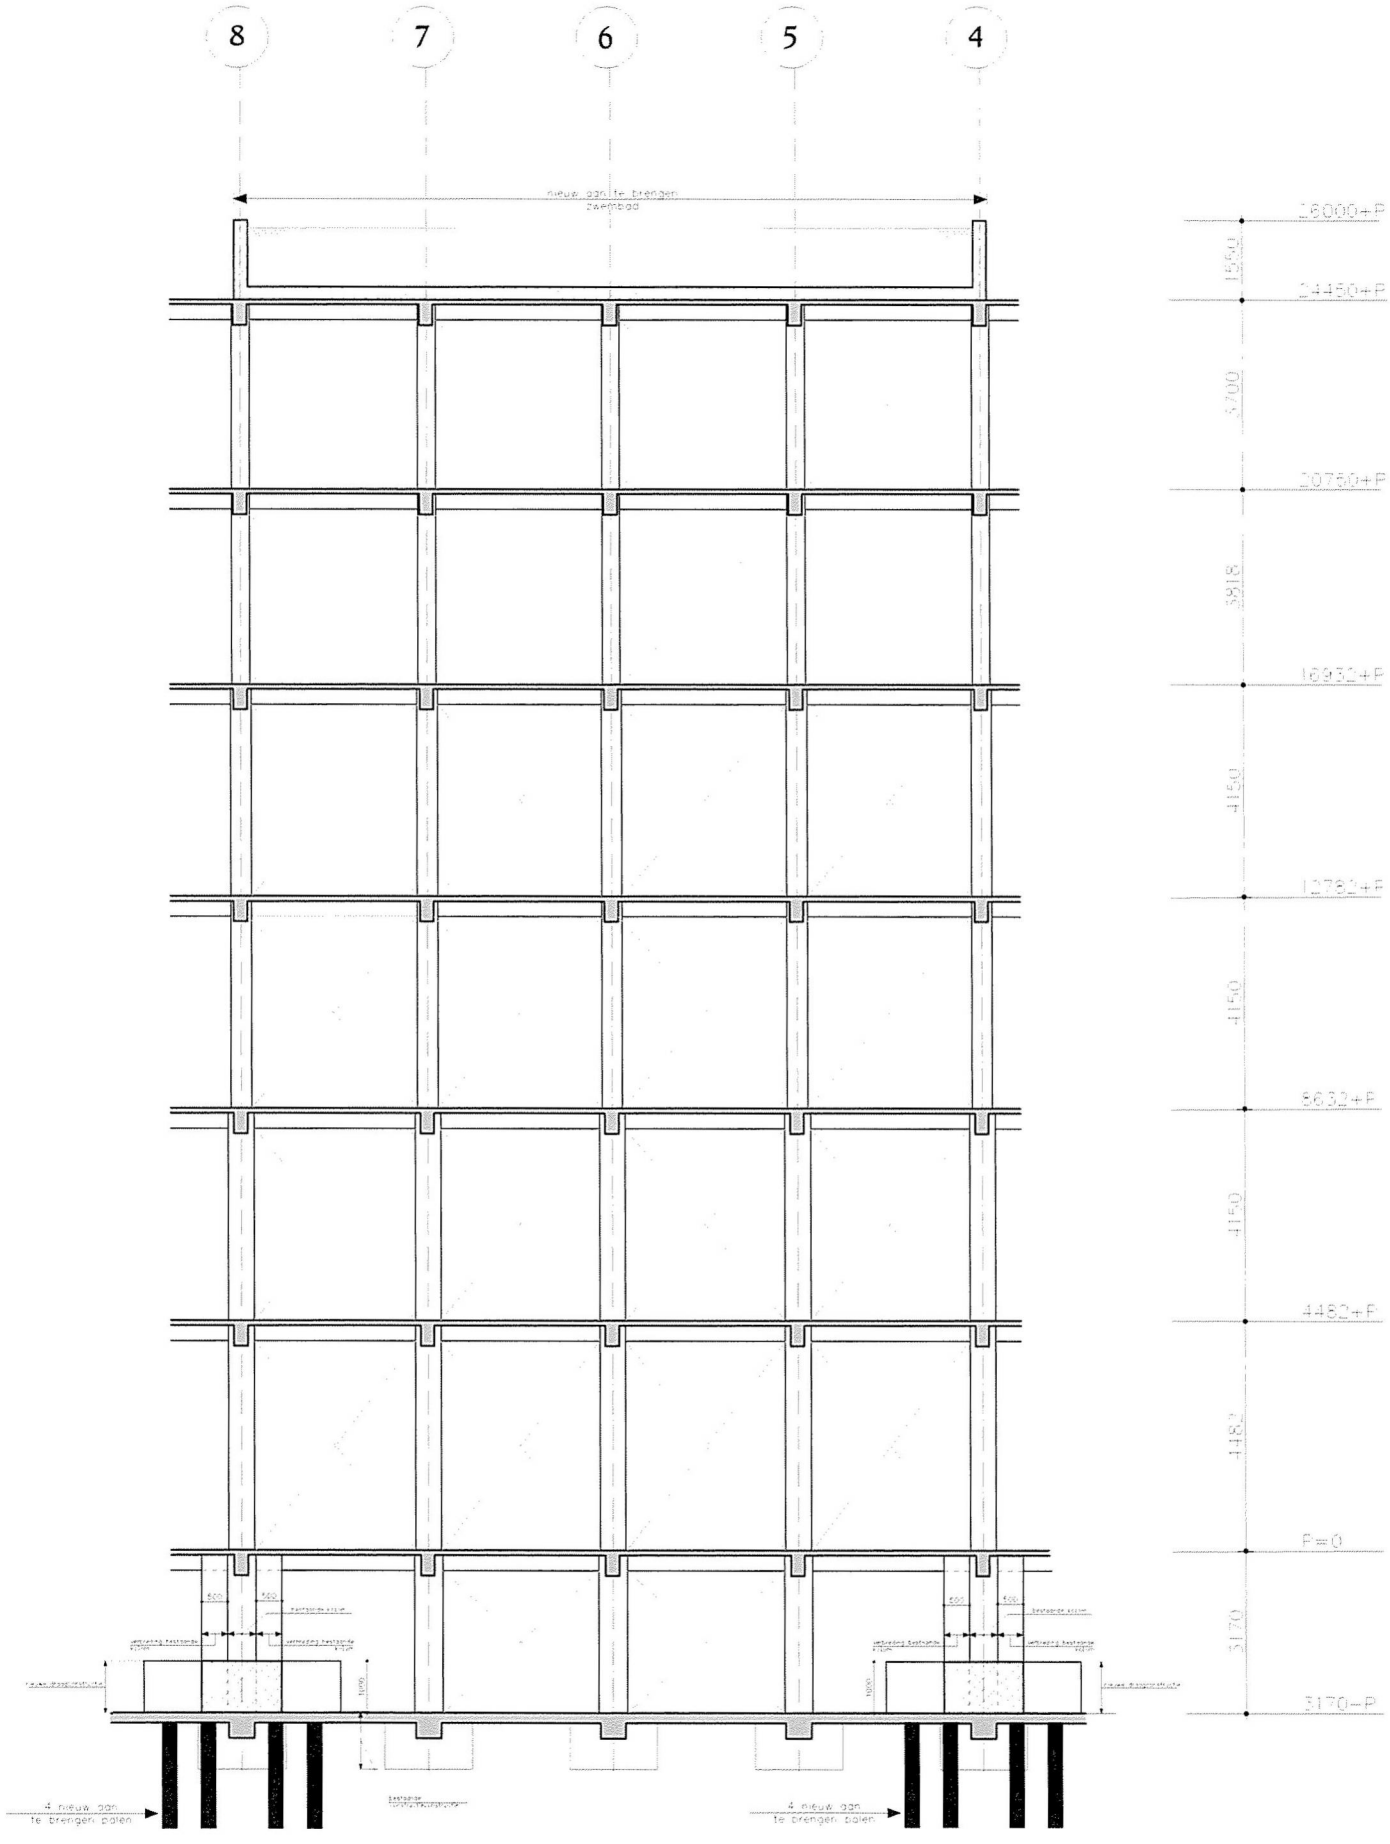

schaal 1:100 datum 19-10-2015 wijz

VAN ROSSUM RAADGEVENDE INGENIEURS

doorsnede stram L

order 8815 tekeningnummer BAZB01 bijlagnr 04