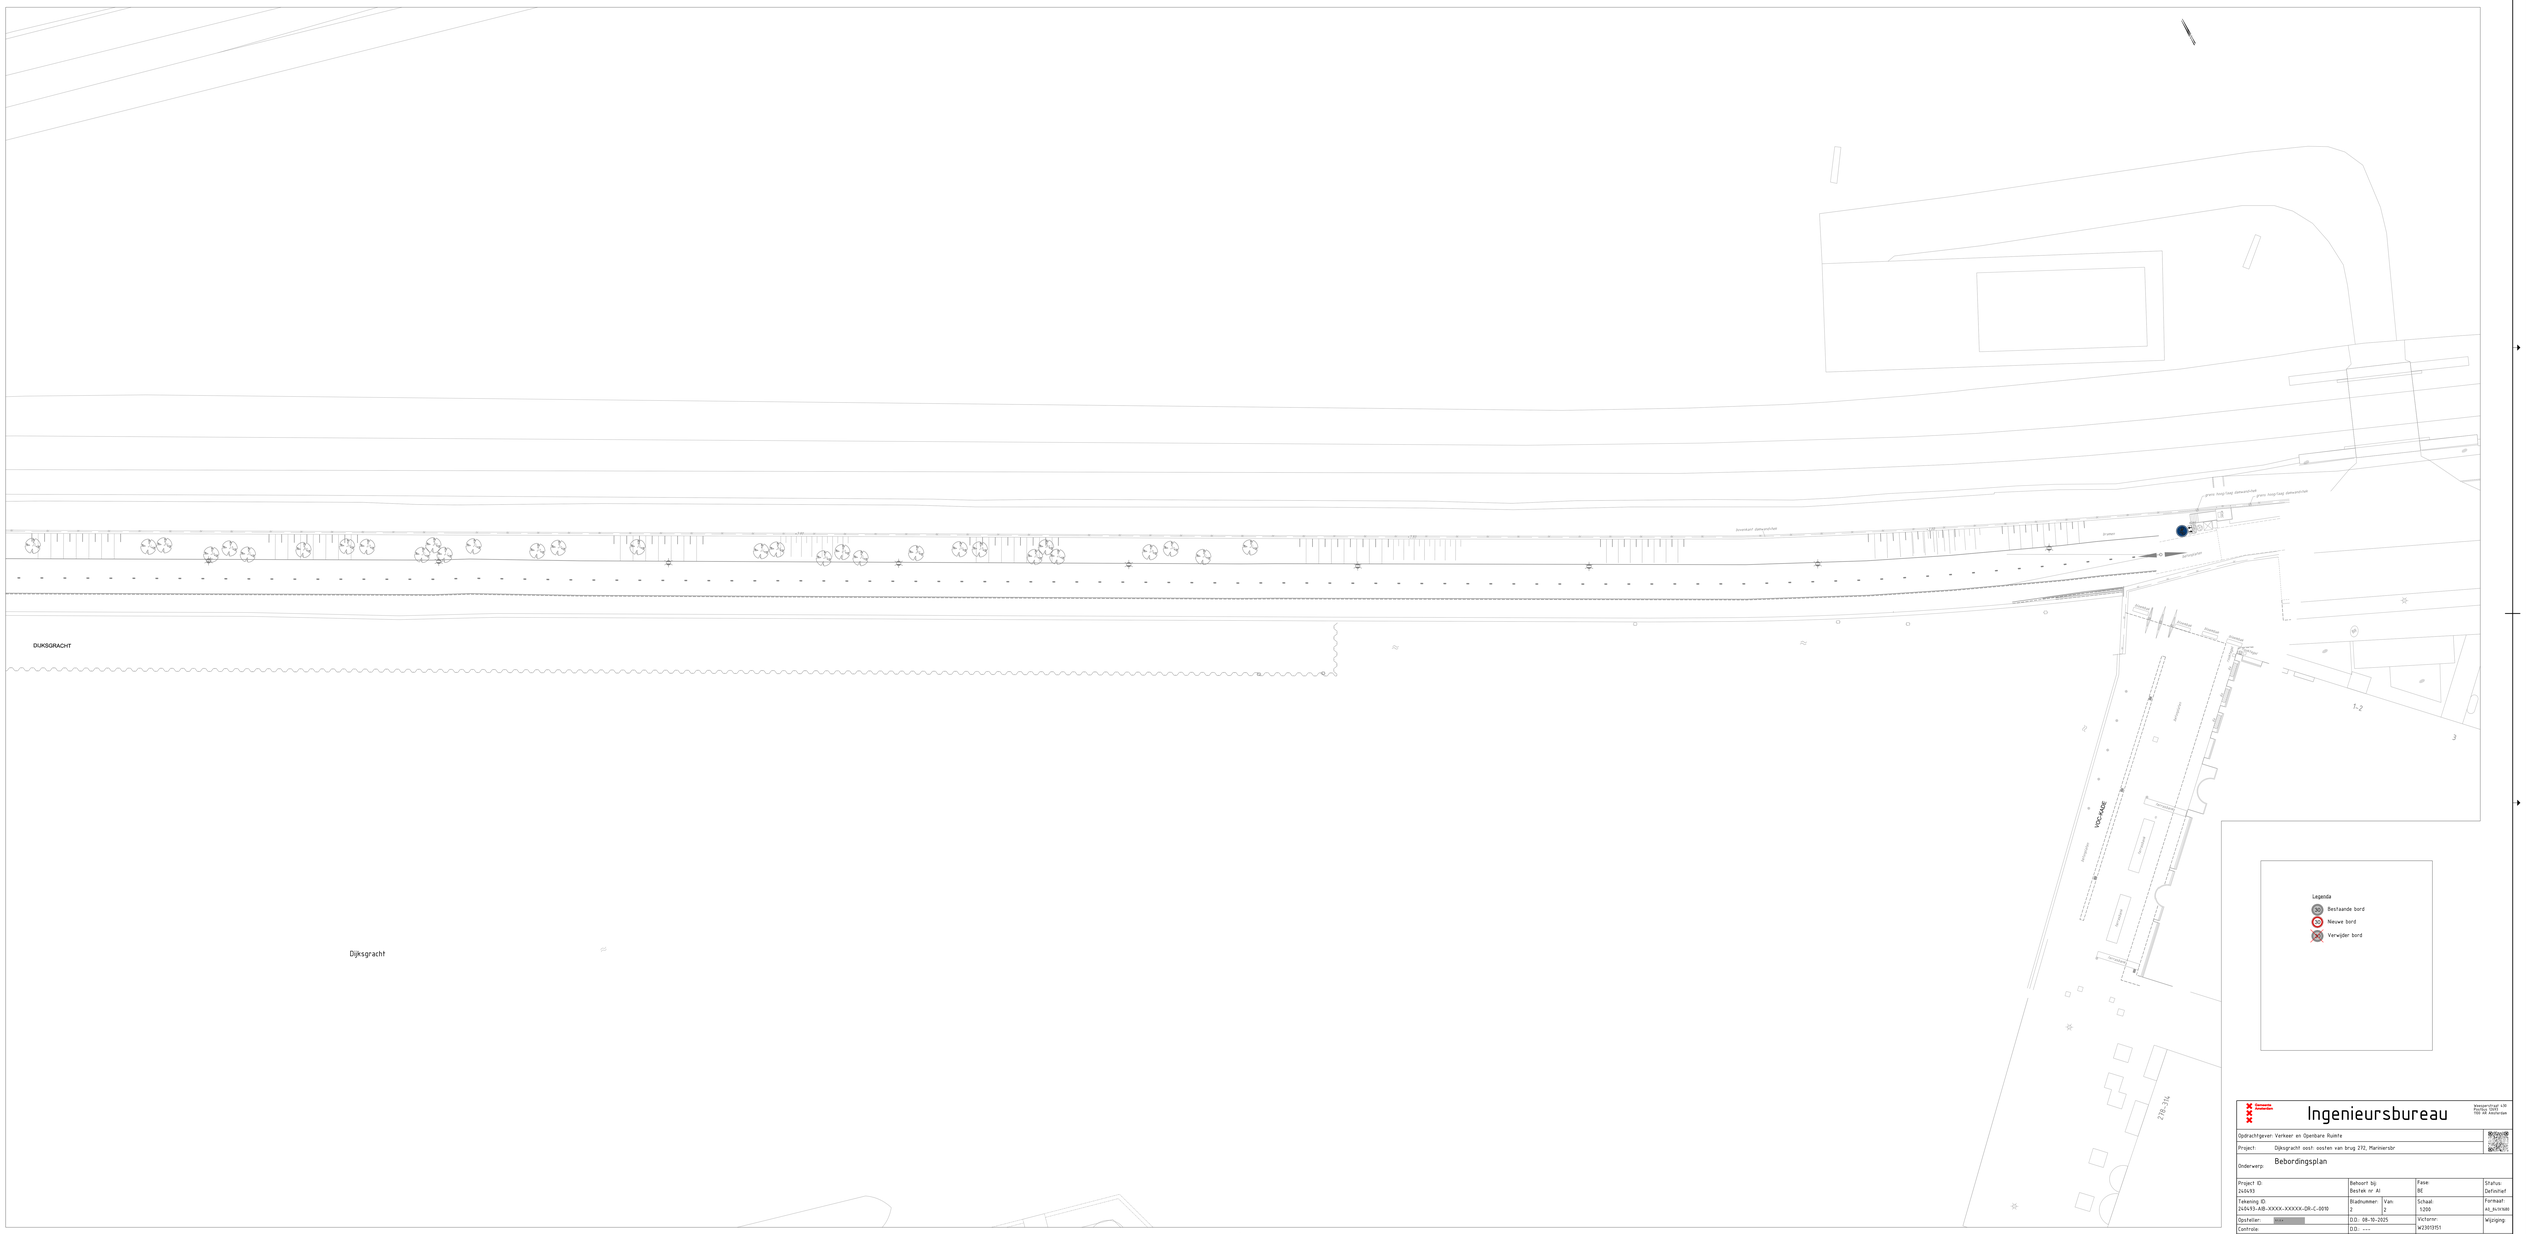


Gemeente Amsterdam

Ingenieursbureau

Amstel 67-147
Postbus 202
1000 AE Amsterdam

Opdrachtgever: Verkeer en Openbare Ruimte

Project: Dijksgracht oost: oosten van brug 272, Marineterr

Onderwerp: Bebordingsplan

Project ID: 240693	Behoort bij Bestek nr: AI	Fase: BE	Status: Definitief
Tekening ID: 240693-ABI-XXXX-XXXXX-DR-C-0010	Bladnummer: 2	Van: 2	Schaal: 1:200	Format: A4_hri1681
Opsteller: [redacted]	D.D.: 08-10-2025	Victorinr: W23931351	Wijziging:
Controle:	D.D.: ---		
Vrijgegeven:	D.D.: ---		

Auteursrechten voorbehouden