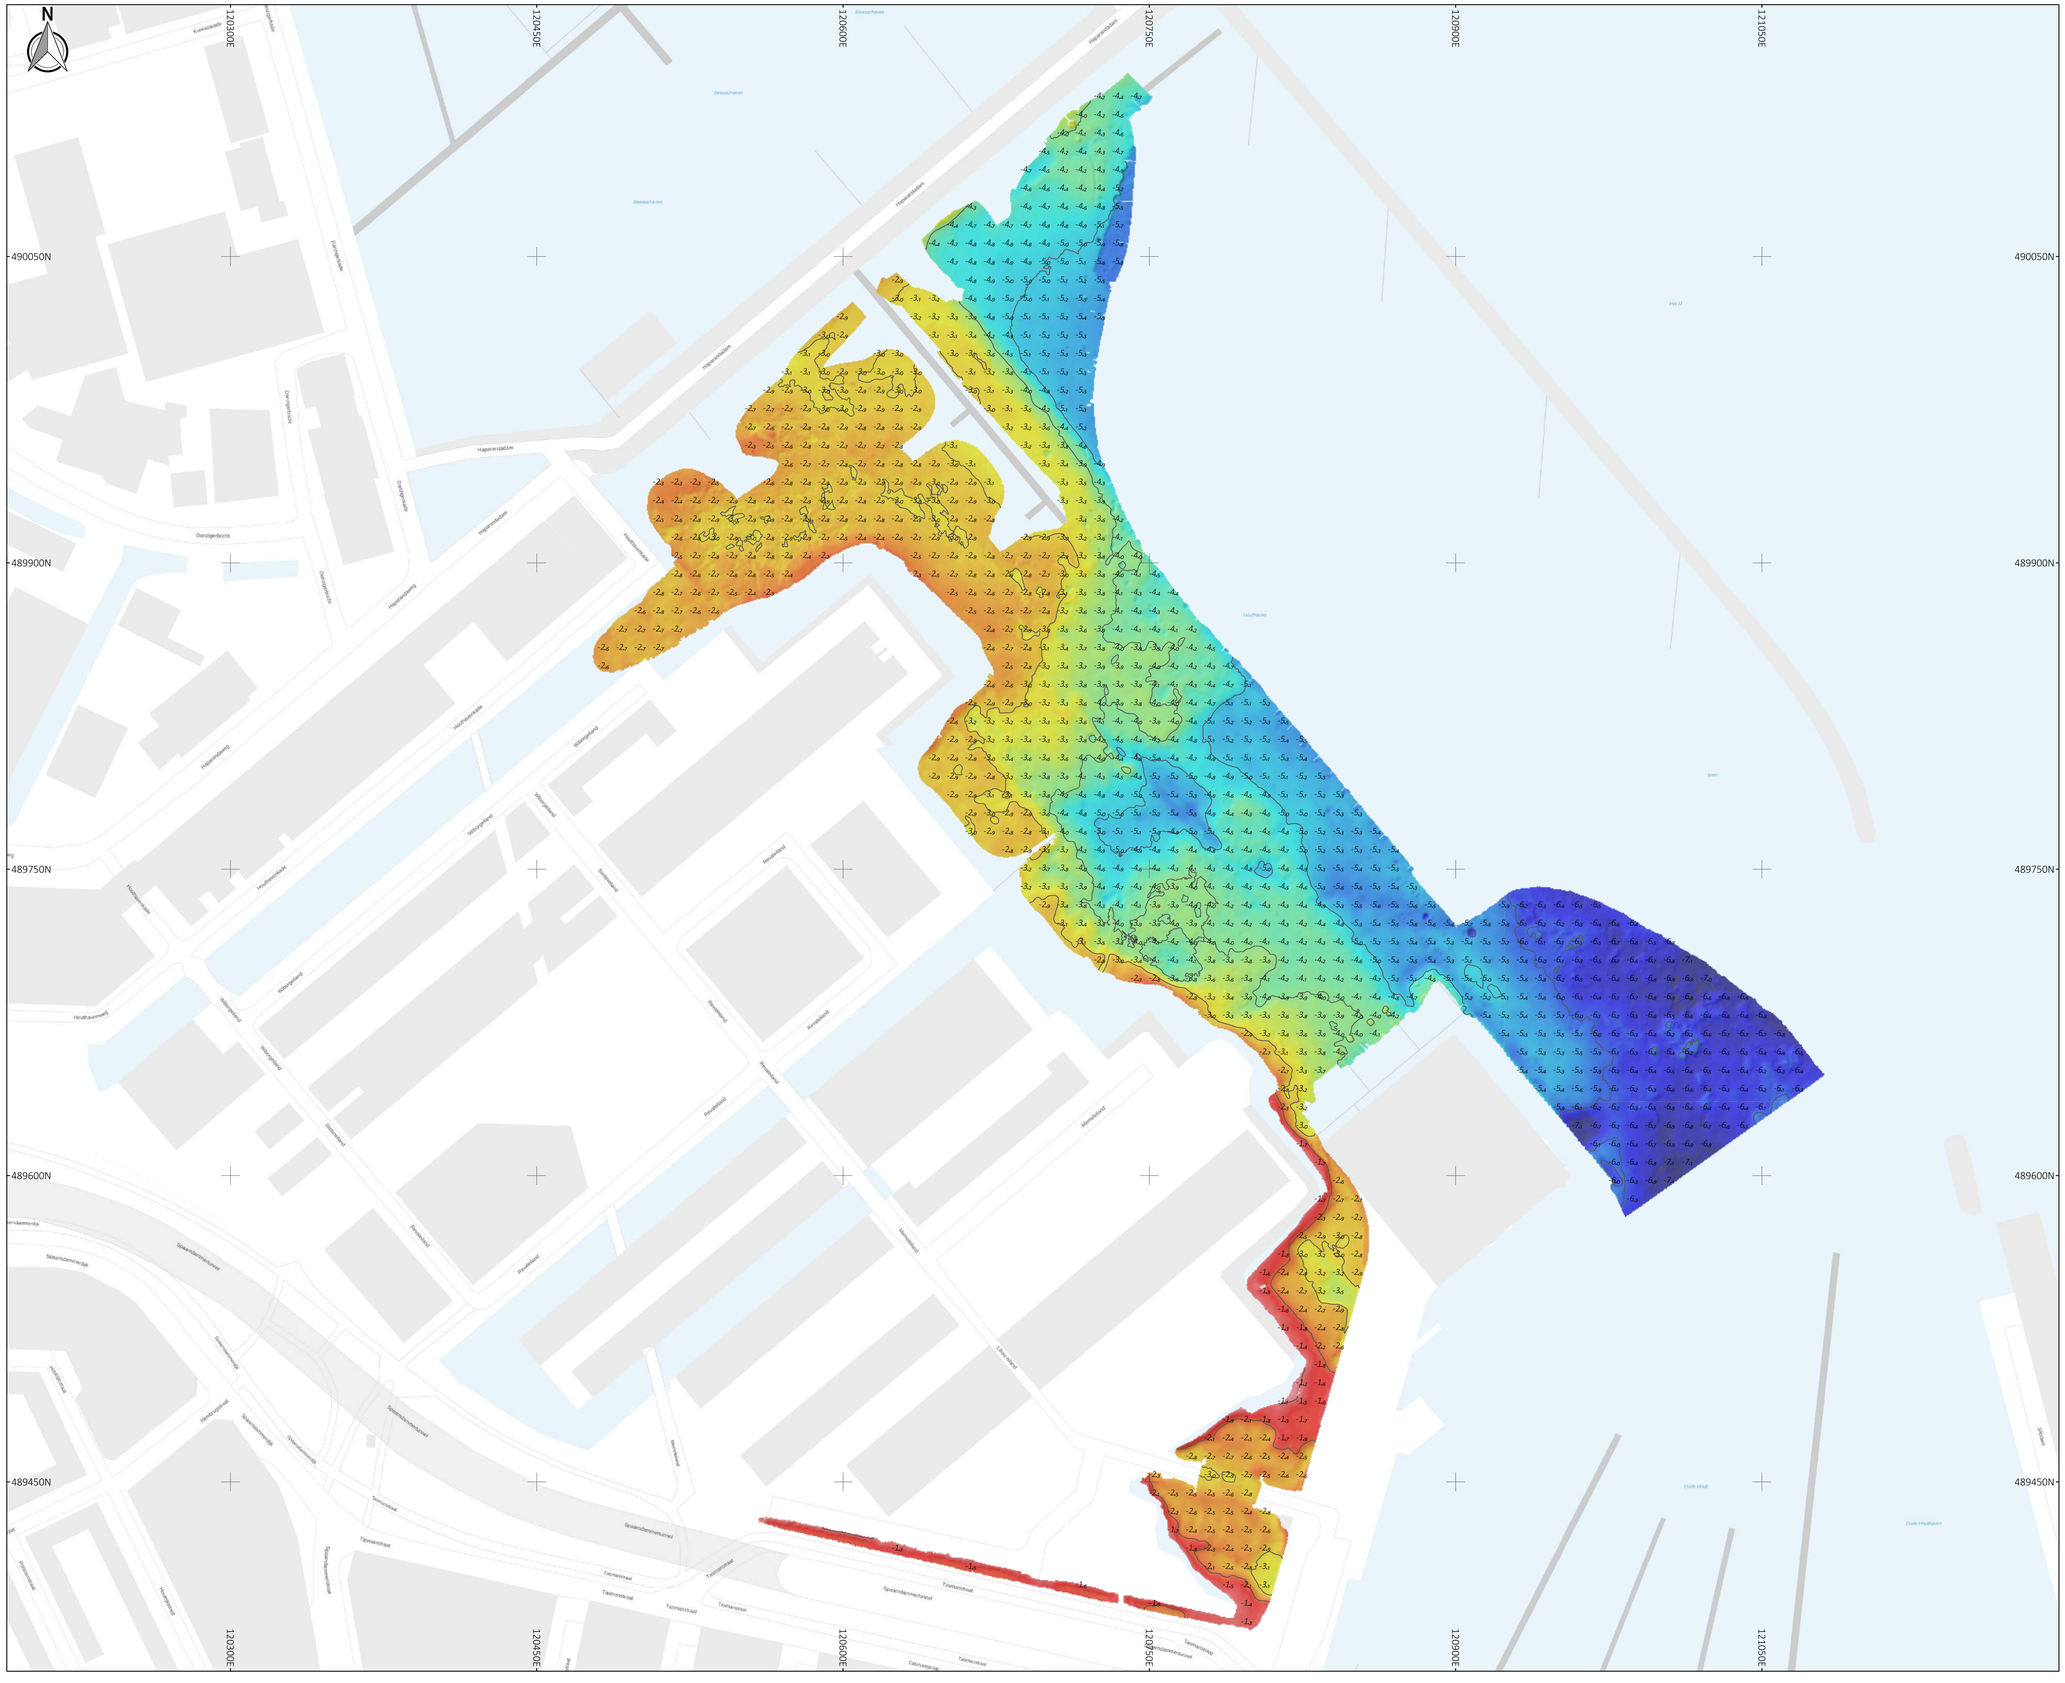
N
120300E
120450E
120600E
120750E
120900E
121050E
490050N
489900N
489750N
489600N
489450N
Houthavenkade
Houthavenweg
Houthavenbrug
Hoptierendijkdam
Dienstgebouwtjes
Dienstgebouwtjes
Dienstgebouwtjes