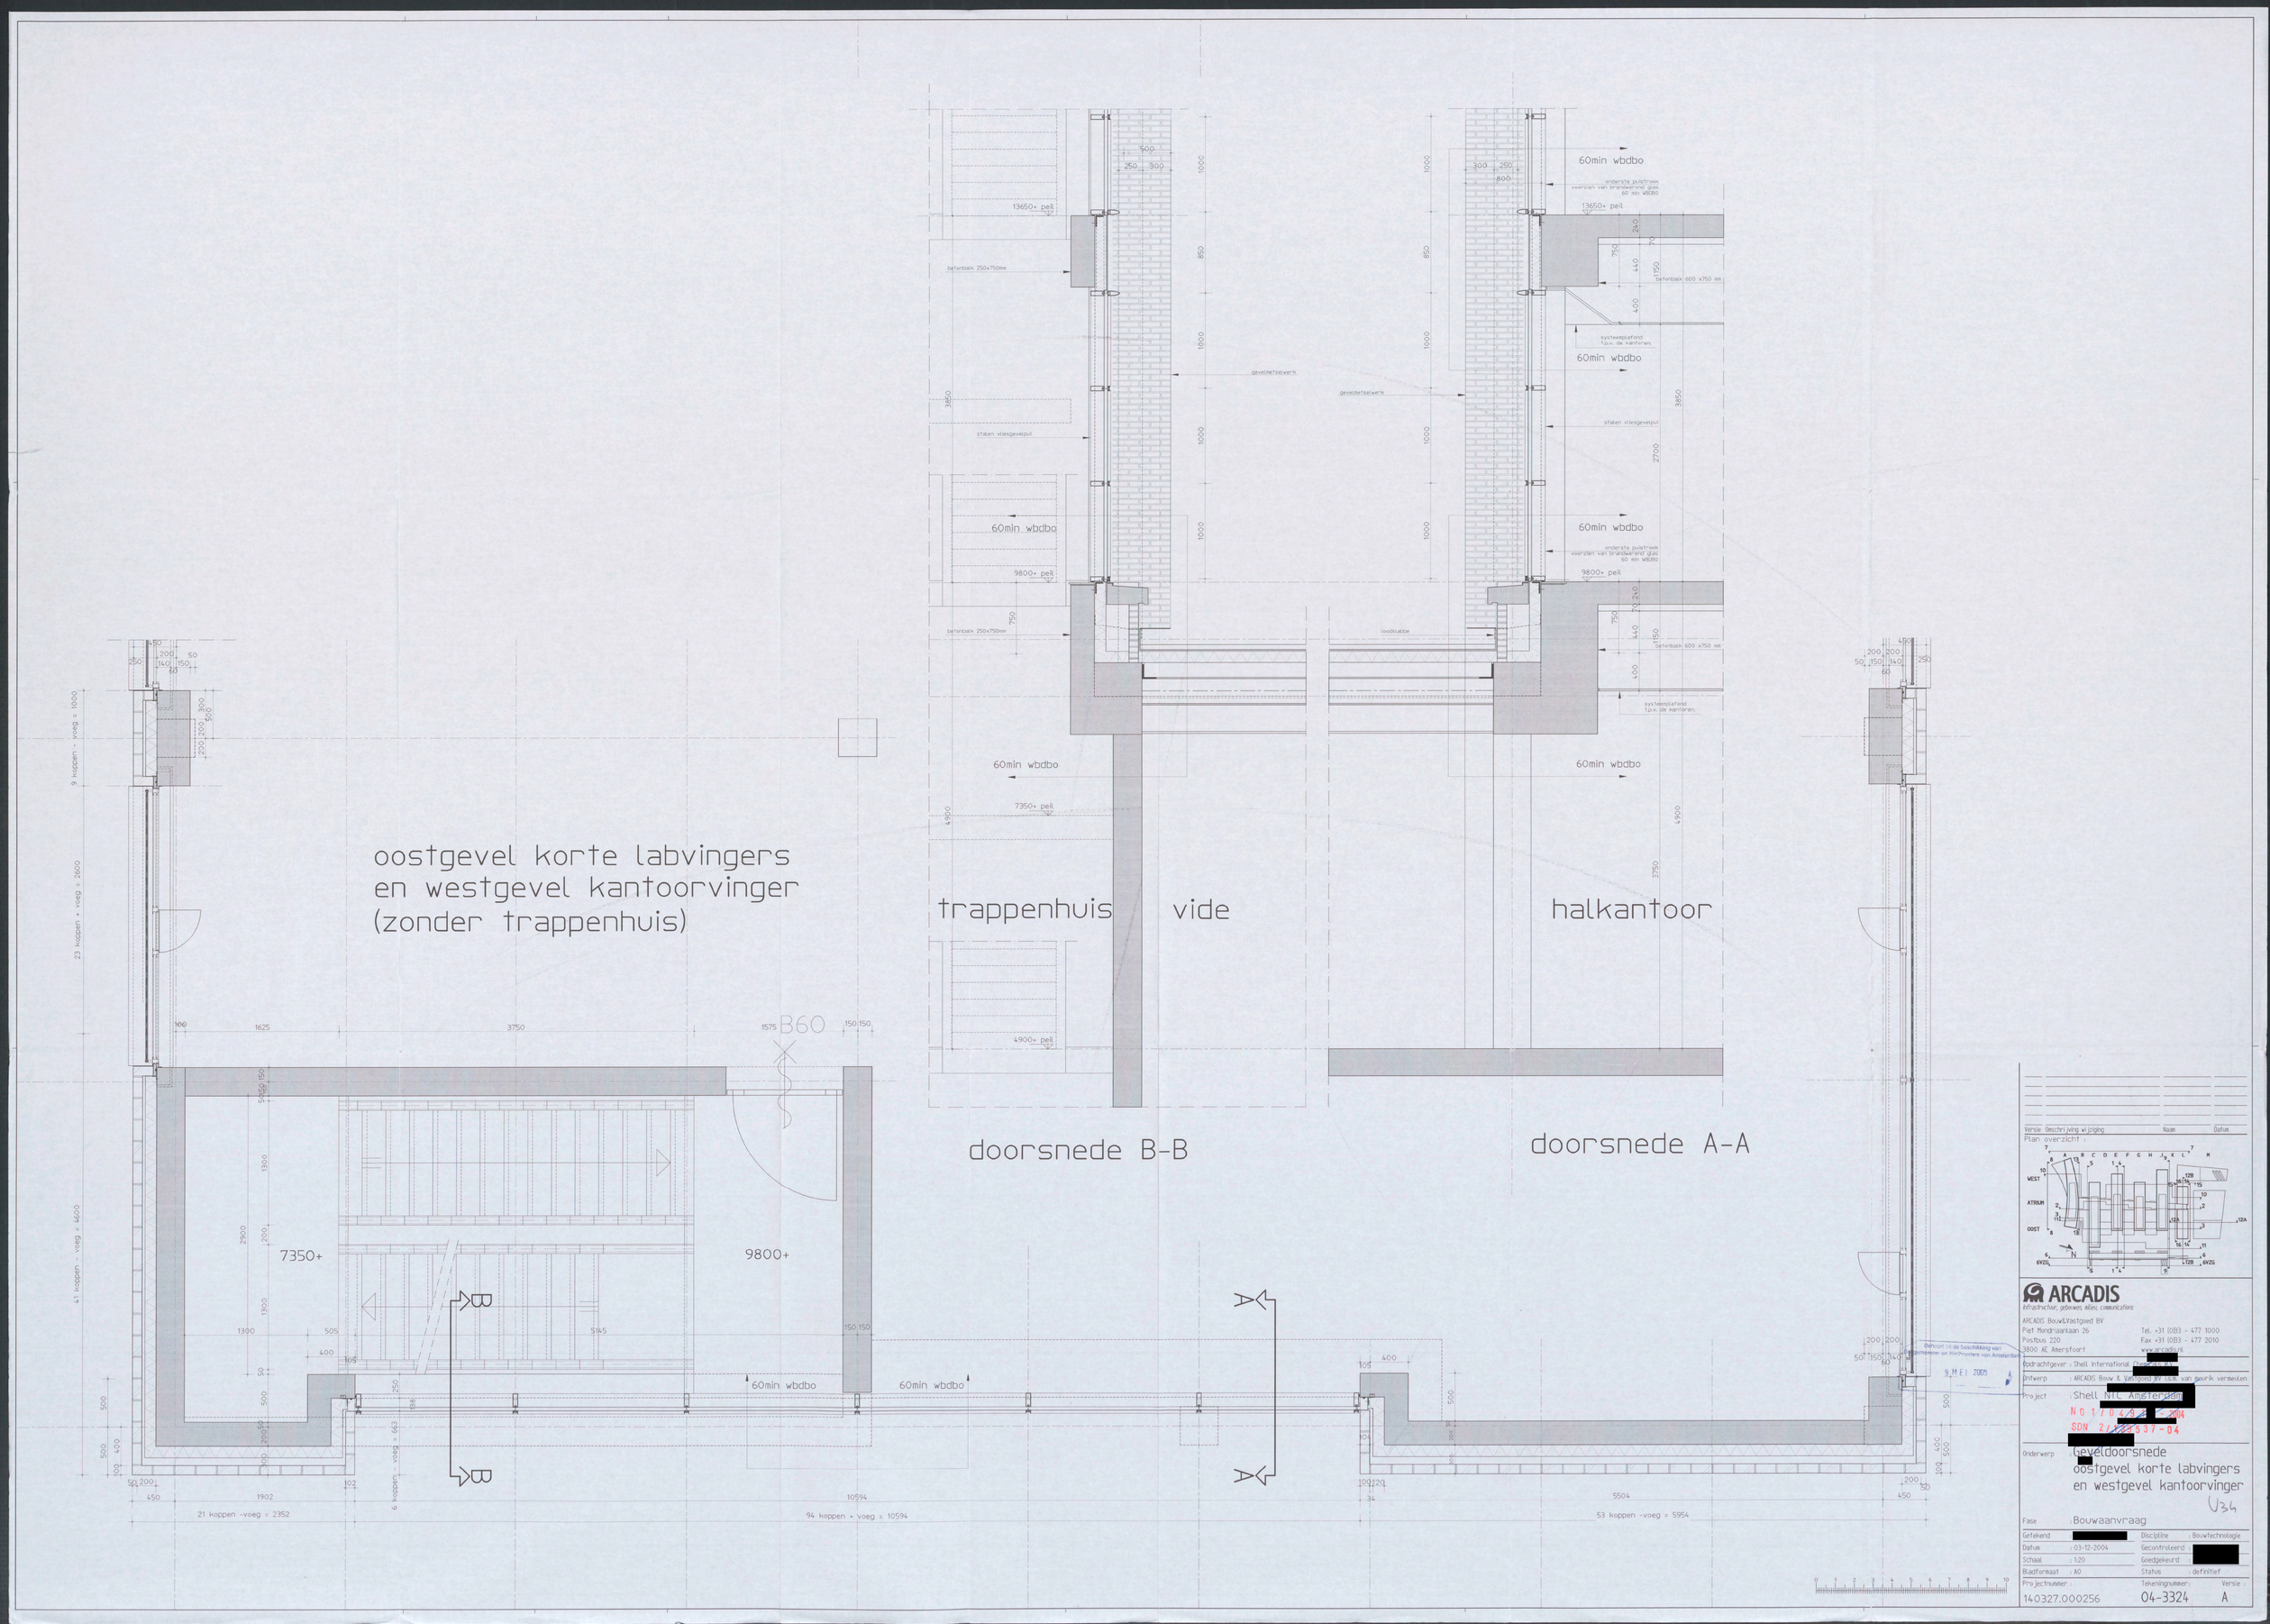

oostgevel korte labvingers
en westgevel kantoorvinger
(zonder trappenhuis)
trappenhuis
vide
halkantoor
doorsnede B-B
doorsnede A-A
60min wbdbo
13650+ peil
9800+ peil
7350+ peil
4900+ peil
7350+
9800+
B60
21 koppen -voeg = 2352
94 koppen + voeg = 10594
53 koppen -voeg = 5954
9 koppen - voeg = 1000
23 koppen + voeg = 2600
41 koppen - voeg = 4600
6 koppen - voeg = 663
Ontwerp : ARCADIS Bouw & Vastgoed BV i.s.m. van Bourik vermeulen
Project : Shell NTC Amsterdam
Onderwerp : Geveldoorsnede
oostgevel korte labvingers
en westgevel kantoorvinger
Fase : Bouwaanvraag
Datum : 03-12-2004
Schaal : 1:20
Bladformaat : A0
Discipline : Bouwtechnologie
Status : definitief
Projectnummer : 140327.000256
Tekeningnummer : 04-3324
Versie : A