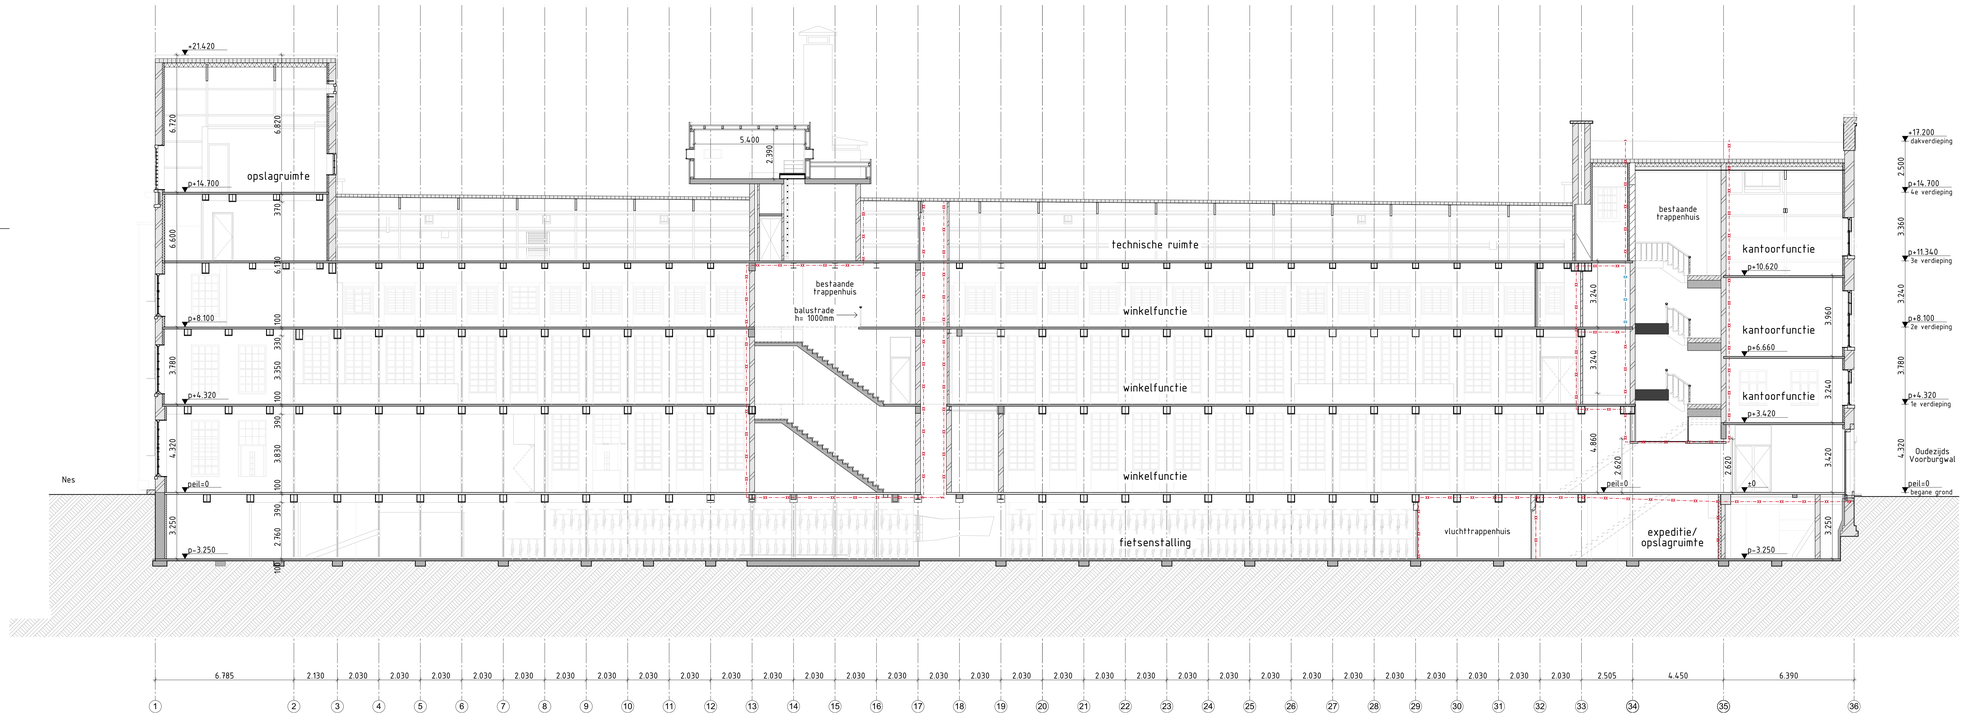

doorsnede A-A'

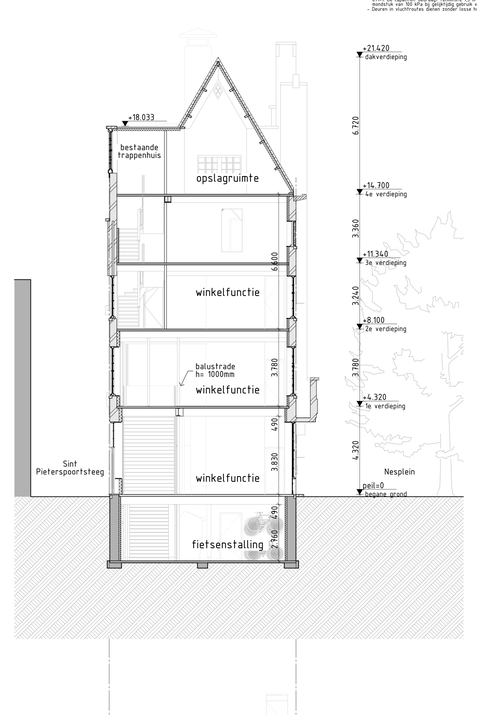

doorsnede C-C'

RENVOOI

- beton in het werk gestort
- beton - bestaand
- metselwerk
- metselwerk - bestaand
- natuursteen
- natuursteen - bestaand
- lichte scheidingwand
- isolatie
- brandscheiding 60 min WSOBO
- brandscheiding 30 min WSOBO
- brandscheiding 20 min WTRO

Bouwkundig

- Peil=1.700mm-NAP, is bovenkant afgewerkte begane grond vloer.
- alle maatvoering tov peil.
- maatvoering bestaande bouw is gebaseerd op tekening van Abma + Hazewinkel + Dirks Architecten, getekend 1-12-1981, gewijzigd 15-12-1982, Gemeente Archief Amsterdam, d.d. 20-03-1981
- alle bestaande maten in het werk te controleren.
- materialen en kleuren volgens kleur- en materiaalstaat Rijnbout.
- alle kozijnen en balustraden bi=1000mm, bij niveauverschil >15m bi=1200mm, niet beklimbaar tussen 200-500mm.
- veiligheidsbeglazing, glazen afschadingen voorzien van doorzetwerk glas, beglazing tot aan vloeroppervlak voorzien van valbeveiliging conform NEN 2608 en NEN 2778.
- ter plaatse van de entree van de winkel is tussen de afgewerkte vloer en het aansluitende terrein een hoogteverschil gelijk aan of kleiner dan 0,20 m.
- de vloeren zijn berekend op een gelijkmatig verdeelde belasting van 5,00kN/m².
- dorpelwerendheid deuren, ramen en kozijnen voldoen aan weerstandsklasse 2 volgens NEN 5087.
- toegepaste materialen vloer, wand en plafonds in sanitaire ruimten voldoen aan NEN 2778.
- sublt- en waterdichtheid en vochtwerende voorzieningen conform NEN 2686 resp. NEN 2778.
- wenst van muizen en ratten wordt uitgevoerd volgens bouwbesluit art. 3.17.1.
- Rc-waarden bestaand:
  - R_gevel bestaande bouw: min eis R_c1,3 m²K/W
  - R_dak bestaande bouw: min eis R_c1,3 m²K/W

Constructies / Installaties

- berekening, dimensionering en brandwerendheid volgens vergunde stukken IMd.
- ventilatieberekening volgens rapportage Ventilatieberekening van Engie.

Brandveiligheid / vluchten

- Maatregelen brandveiligheid en materiaaleisen zijn omschreven in het rapport van SGS Search. Brandveiligheidsvoorzieningen zijn omschreven in het bouwbesluitdossier IMd. De draagconstructie dient een sterkte bij brand van tenminste 60 minuten te bezitten.
- Voorzieningen voor afvoer van rookgassen zijn overeenkomstig NEN 6060.
- De rookgasafvoerinstallatie is zodanig ontworpen dat de rookgassen worden afgevoerd binnen 15 seconden gerekende tenminste 1 uur een vertichtingsterkte van 1 lux op vloerniveau.
- De vluchtroutedeuropeningen worden uitgevoerd conform NEN 6088 en zichtbaarheidseisen conform NEN 2443 en NEN 2686 en NEN 2778.
- Het aangebouw gebied wordt voorzien van automatische bluisinstallatie op basis van een programma van eisen (uitgangspuntendocument). De installaties wordt ontworpen en uitgevoerd op basis van de voorschriften conform NEN 2535 en NEN 2560. De sprinkler dient te worden gecertificeerd overeenkomstig door overheid geaccepteerde regelingen.
- De bouwdelen worden voorzien van een brandmeldinstallatie conform NEN 2535. De installaties worden ontworpen en uitgevoerd op basis van de voorschriften conform NEN 2535 en conform s/NV-DS-01. De installatie dient te worden gecertificeerd overeenkomstig door overheid geaccepteerde regelingen.
- De vluchtroutes worden aangesloten op de wijkverdeling en voldoen aan het gestelde in NEN-EN 671-1. De (sprinkler) bedraagt tenminste 1,3 m³/h met een minimaal statische druk bij het mondstuk van 100 kPa bij gelijktijdig gebruik van twee slanghaspels.
- Deuren in vluchtroutes dienen zonder losse hulpmiddelen kunnen worden geopend.

Rijnboutt bv
The Netherlands
T +31 (0)20-630 48 10
www.rijnboutt.nl



werknummer
1926-VH

opdrachtgever
Adyen

werk
Amsterdam
Vijzelstraat

stadium
Omgevingsvergunning

onderwerp tekening
A-A' en C-C'
Doorsneden bestaand

schaal
1:100

format
1261x594

getekend

datum
16-12-2020

gewijzigd
21-12-2020

tekeningnummer
B-330

Rijnboutt