- aan te passen vloer
- metselwerk 220 dik
- binnenwanden metalstud
- isolatie
- zelfsluitende deur, wbdbo >30 min.
- zelfsluitende deur, wbdbo >60 min.
- entree
- opstelplaats wasmachine
- opstelplaats kooktoestel
- opstelplaats stooktoestel
- opstelplaats ventilatie unit
- 60 min. brandscheiding
- 30 min. brandscheiding
- noodverlichting
- rookmelder, centraal doorgechakeld op electriciteitsnet aangesloten
- hwa/vwa afvoer
- meterkast

electra volgens NEN 1010

deuren, ramen, kozijnen en daarmee gelijk te stellen constuctieonderdelen in een uitwendige scheidingsconstructie van een woning, dient bepaald overeenkomstig NEN 5087, bereikbaar zijn, moeten, bepaald overeenkomstig NEN 5096, een weerstandsklasse voor inbraakwerendheid hebben van ten minste 2.

Alle doorgangen die een toegang biedt voor onderstaande ruimten, hebben een vrije doorgang met een breedte en hoogte van ten minste de rechtens verkregen breedte en hoogte. Dit geldt voor: een verblijfsgebied, een verblijfsruimte, een toiletruimte, een badruimte, een ruimte voor het bereiken van een bovengenoemde ruimte

De toegangen tot en doorgangen in algemene verkeersruimten en de woningtoegangsentrees hebben geen hoogteverschil groter dan rechtens verkregen.

De vloerafscheidingen als bedoeld in artikel 2.15, hebben een vanaf de vloer gemeten hoogte van ten minste 1m. Sommige vloerafscheidingen als bedoeld in artikel 2.15, kunnen ter plaatse van een al dan niet beweegbaar raam een vanaf de vloer gemeten hoogte van ten minste 0,85 m hebben.

Tussen een afscheiding als bedoeld in artikel 2.15, en de vloer is de horizontaal gemeten afstand niet groter dan 0,05 m. Een afscheiding als bedoeld in artikel 2.15, heeft tot een hoogte van 0,7 m boven de vloer geen openingen met een breedte groter 0,1m

De afscheidingen als bedoeld in artikel 2.15, hebben, ter voorkoming van het overklauteren, geen opstapmogelijkheden tussen 0,2 m en 0,7 m boven de vloer.

Glasopeningen <850mm tov vloerpeil of maaiveld uitvoeren als veiligheids-/ letselbeperkende beglazing

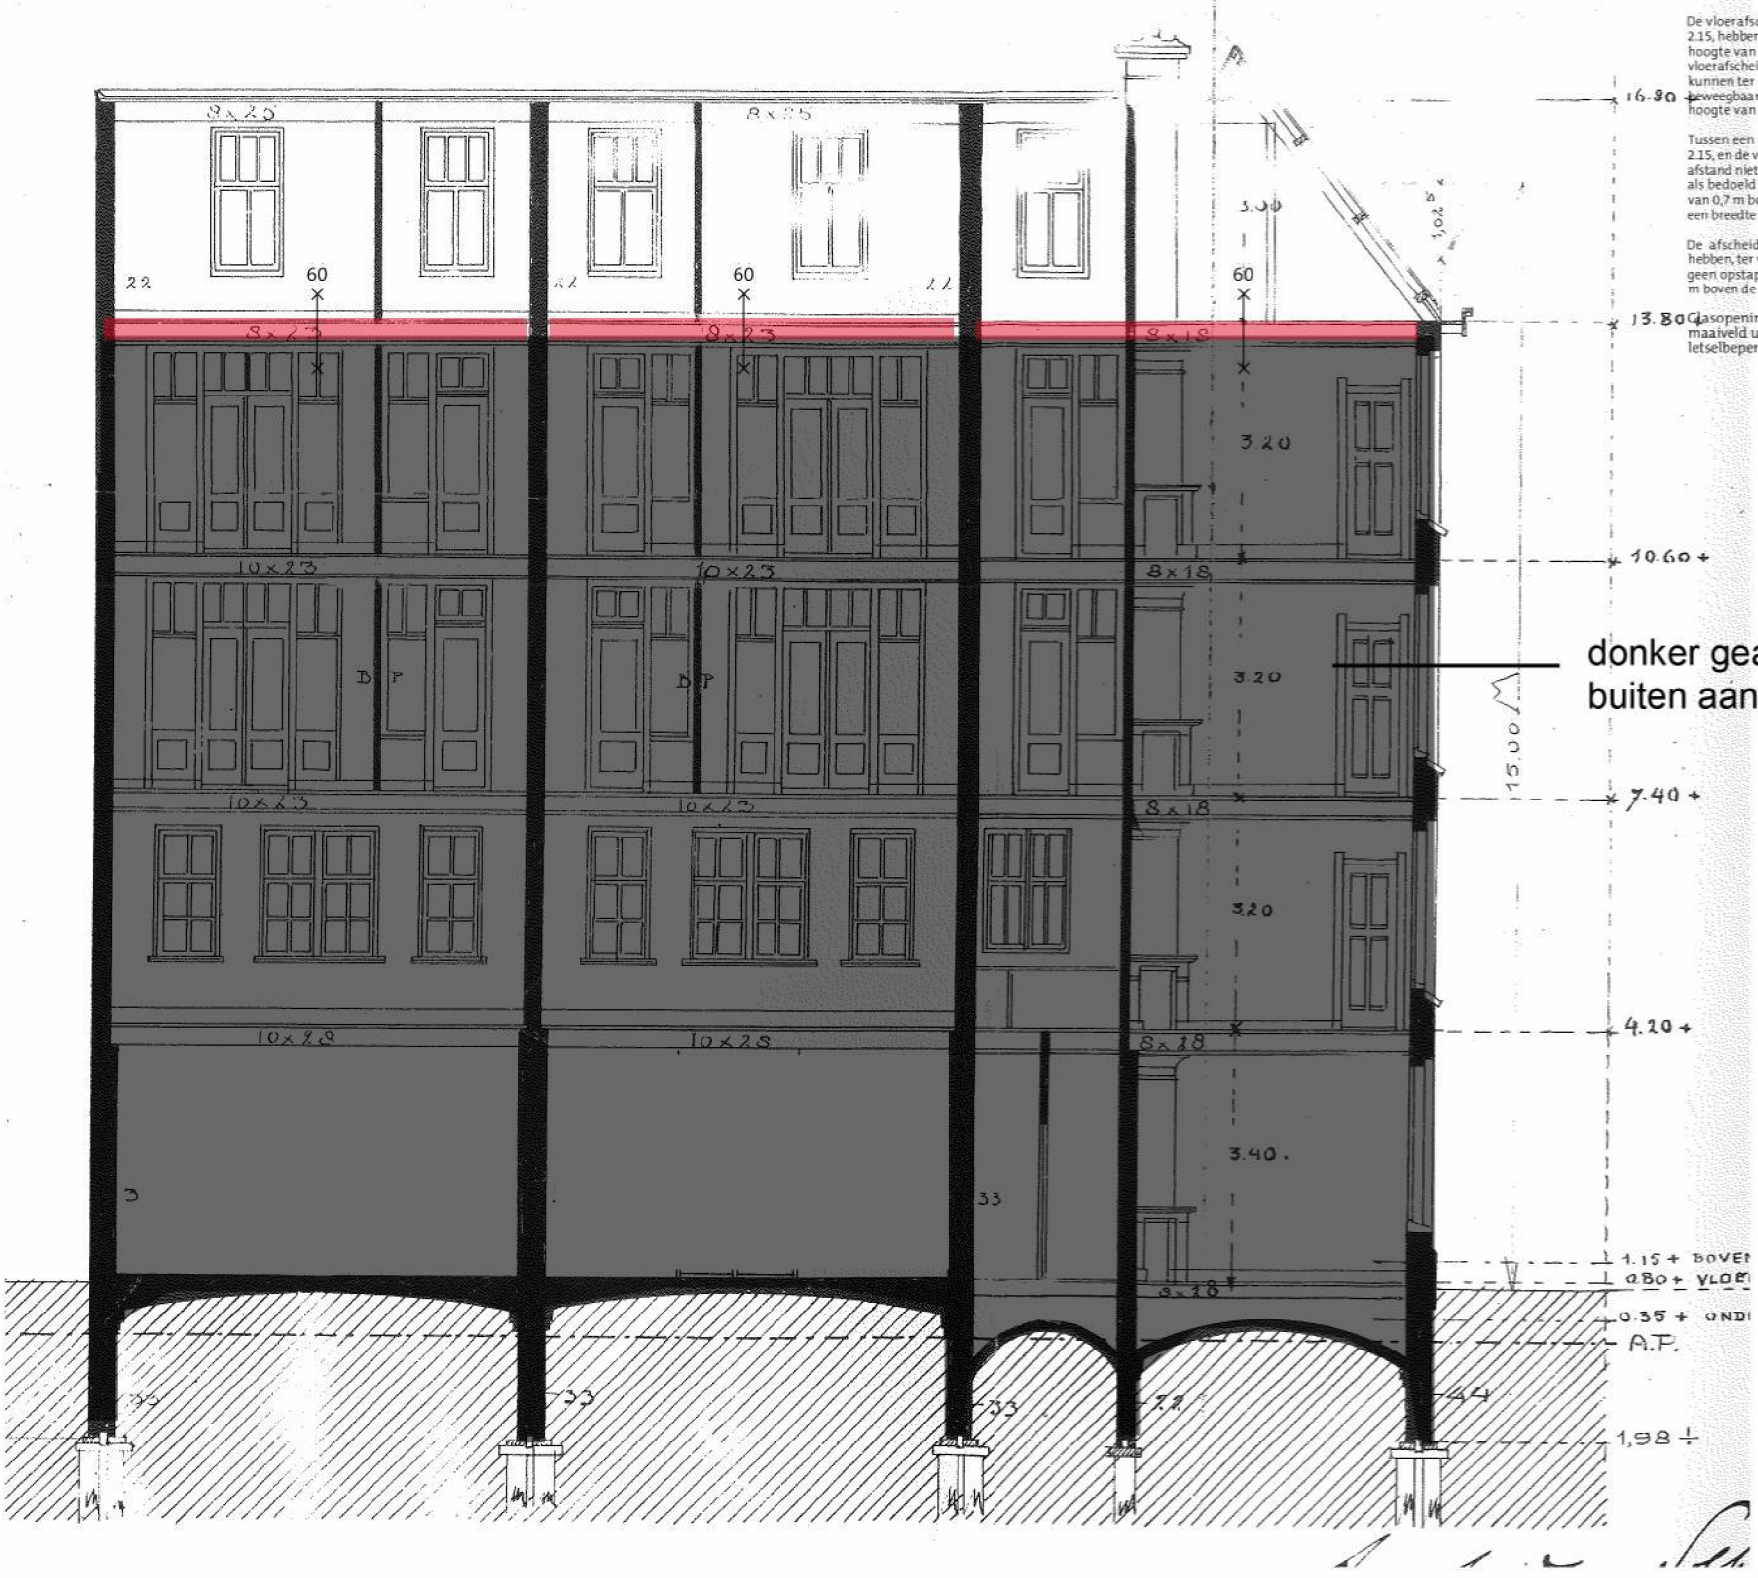

DWARSDOORSNEDE OVER P. AERTSZSTRAAT (10)(2e) en TOLDWARSSTRAAT (10)(2e)
onderlegger op basis van bestaande tekening.

(10)(2e) ARCHITECT WWW.(10)(2e)NL 06(10)(2e)