RENVOOI

Alle ingrepen in het gebouw en werkzaamheden aan de gevels zijn omschreven in document "Beschrijving en verantwoording ingrepen aan het exterieur behorende bij aanvraag omgevingsvergunning december 2020". Dit document is integraal onderdeel van de aanvraag omgevingsvergunning.

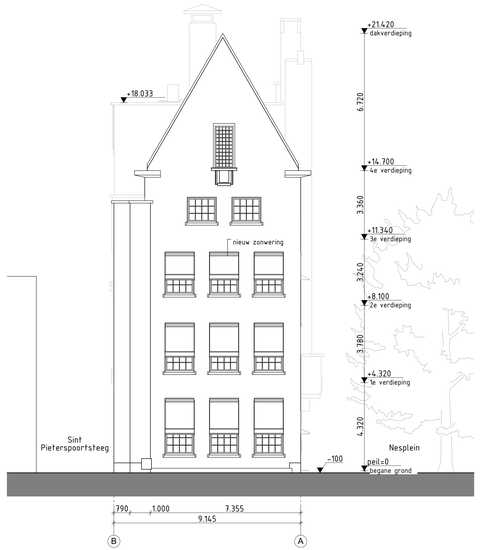

westgevel - Nes

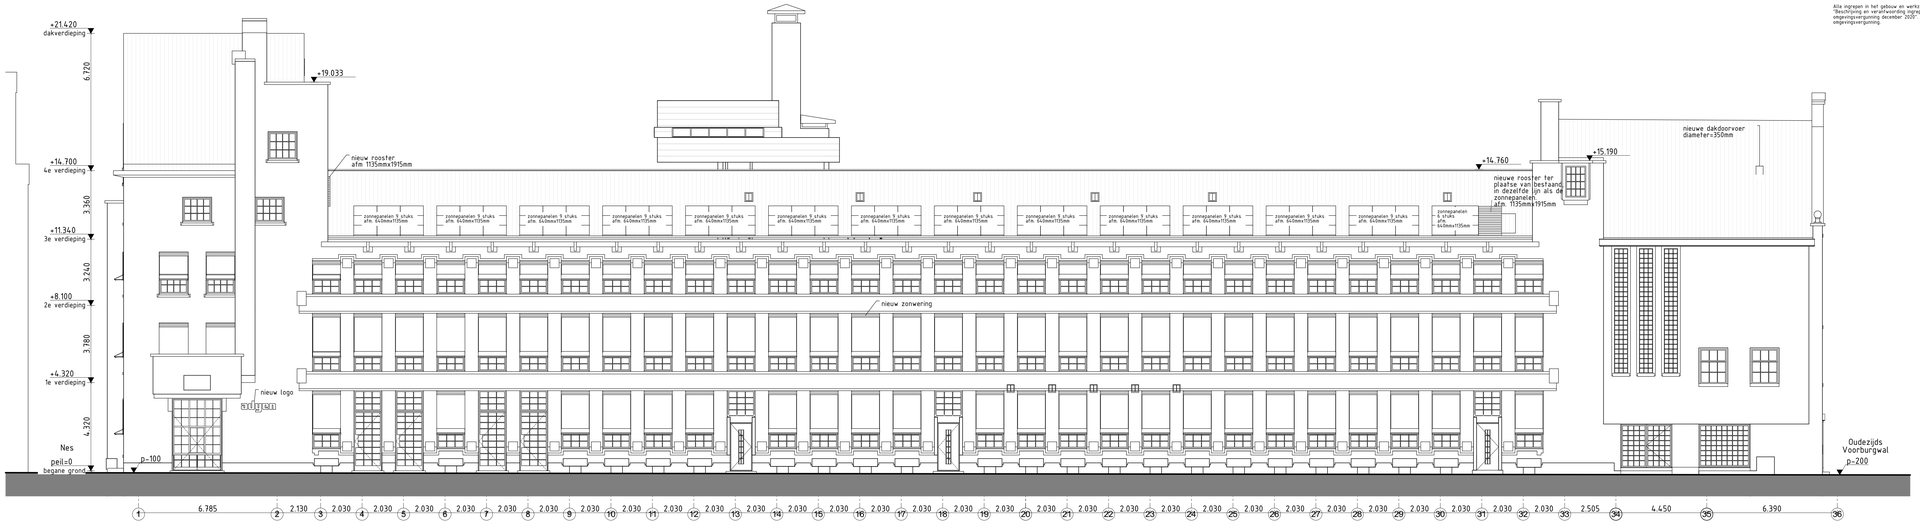

zuidgevel - Nesplein / Sint Pietershalsteeg

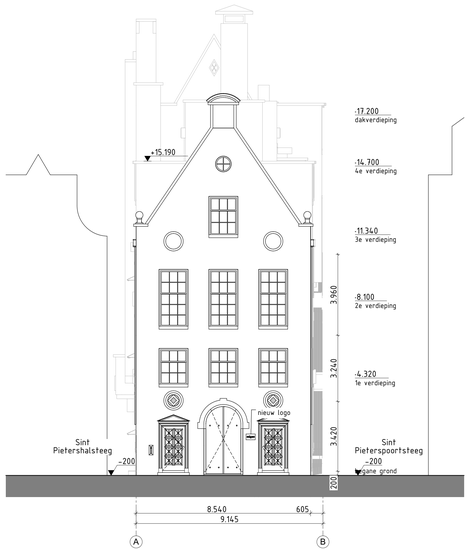

oostgevel - Oudezijds Voorburgwal

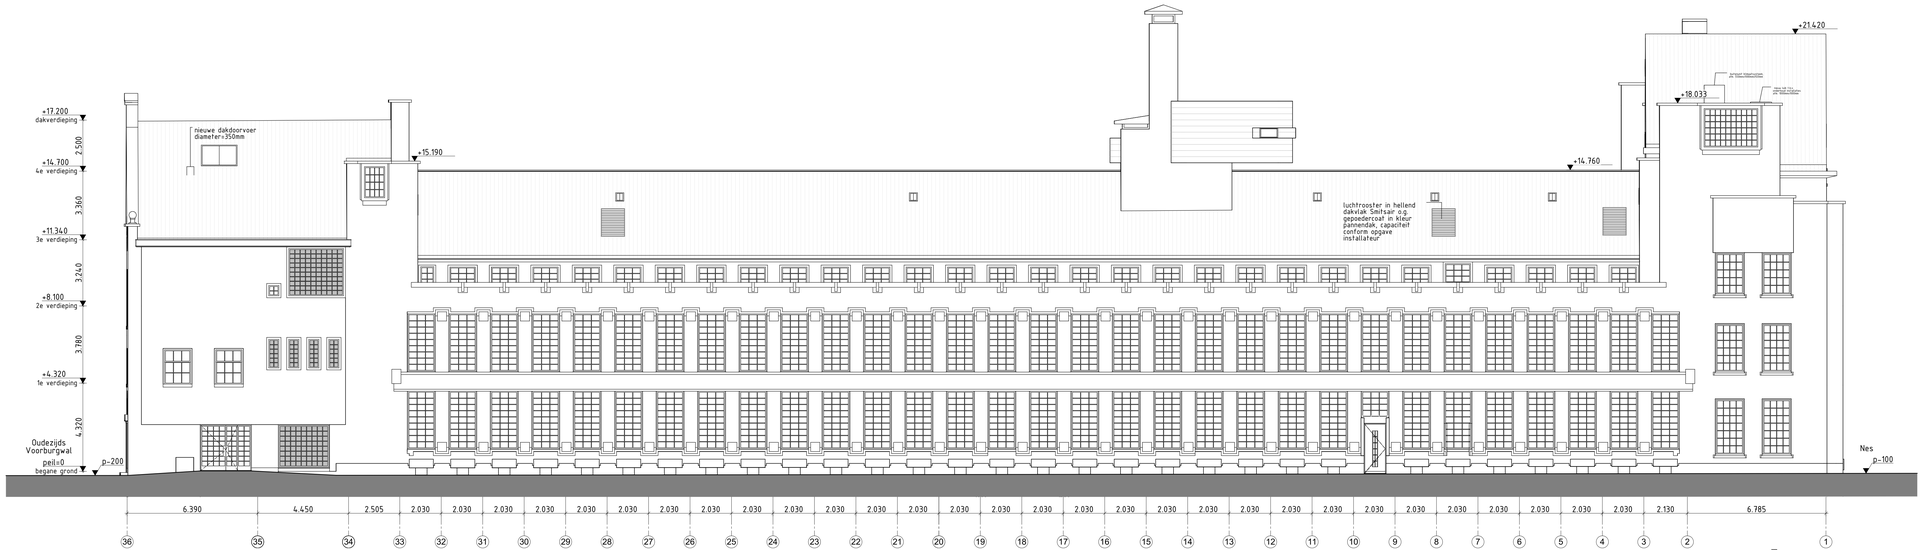

noordgevel - Sint Pieterspoorsteeg

Rijnboutt bv
The Netherlands
T +31 (0)20-630 48 10
www.rijnboutt.nl

werknummer
1926-VH

opdrachtgever
Adyen

werk
Amsterdam
Vloeibal

stadium
Omgevingsvergunning

onderwerp tekening
Gevels nieuw

schaal
1:100

formaat
1261x594

getekend

datum
16-12-2020

gewijzigd

tekeningnummer
320

Rijnboutt