

Legenda

- Walmuur
- Hekwerk
- Trapconstructie aan de walmuur
- Walmuur ladder
- Ringbout met hoogte
- Steunpunt aan de walmuur
- Electra kast met mast
- Data kast
- +1.38 Maaiveld hoogte

Overzicht ligplaats

Schaal 1 : 100

Zoutkeetsgracht


Aandachtspunten Zoutkeetsgracht

-In de walmuur van de Zoutkeetsgracht zijn leidingen aangebracht. Het is onduidelijk of deze leidingen bij de huidige schepen horen of van de gemeente zijn.

-Op dit deel van de kademuur zijn er steunpunten aangebracht. Deze steunpunten komen bij het afmeren van het schip tegen het boeisel aan.

-Op deze locatie is een trap aanwezig. Deze trap zit niet bij de valreep van het schip. De bewoner van het schip kan met de trap aanboord komen en via het gangboord naar de valreep lopen.

-Het schip is geplaatst om gunstig bij de nutsvoorziening te liggen en kan 10m verplaats worden ivm de kade trap. Voor een betere toegang.

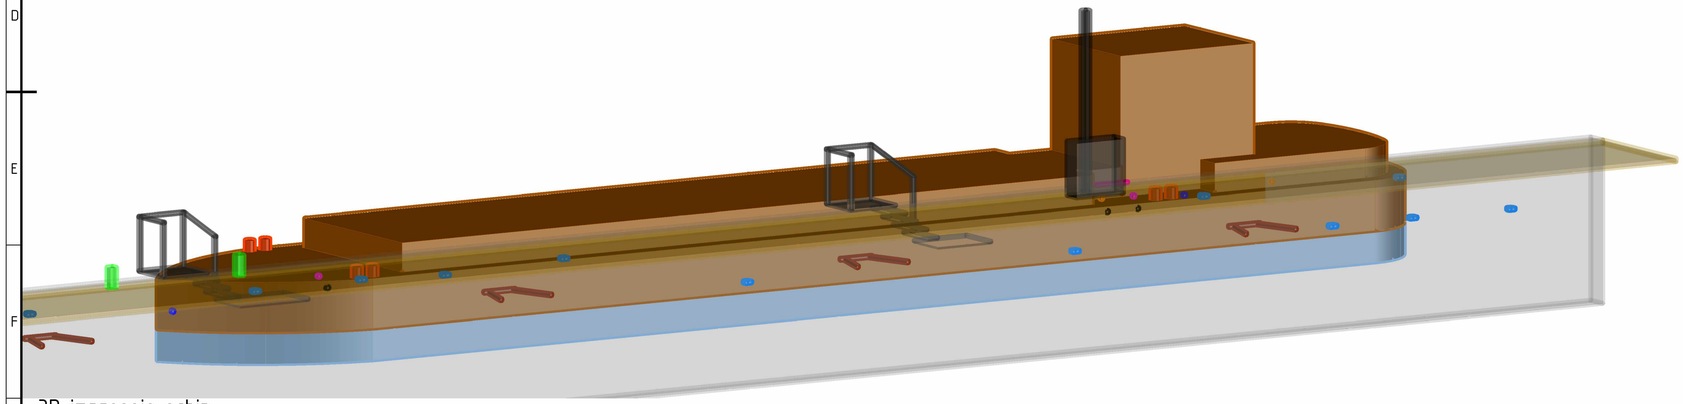


3D impressie schip

Schaal 1 : N.v.t.

Opmerkingen:


Maten in meters tenzij anders vermeld
Hoogte maten in meters t.o.v. N.A.P.
Hoogte maten van schepen in meters t.o.v. N.A.P. met een waterstand van -0.40m

Lengte schip	31.25m
Breedte schip	4.65m
Hoogte gangboord t.o.v waterlijn	1.10m
Hoogte opbouw	3.10m
Hoogte vanaf waterlijn	4.20m
Diepgang	0.70m

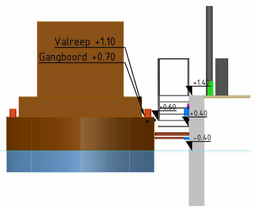

Dwarsdoorsnede schip

Schaal 1 : 100

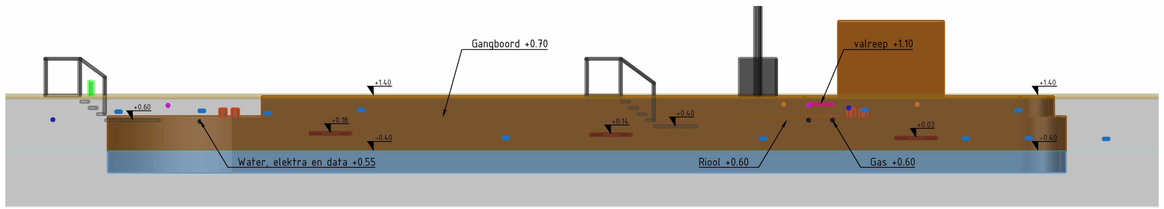

Lengtedoorsnede schip

Schaal 1 : 100

REV.	DATUM	OMSCHRIJVING REVISIE	GETEKEND		GECONTR.		GEZIEN	
–	–	–	–		–		–	
–	–	–	–		–		–	
–	–	–	–		–		–	

OPDRGEVER

Gemeente Amsterdam

PROJECT

Woonboten Brouwersgracht

ONDERDEEL

Overzicht Zoutkeetsgracht
Fase 1
Detail ligplaats

5.1.2.e 5.1.2.e

Iv-Infra b.v.
Waarderweg 40
2031 BP Haarlem
Nederland
T +31 88 943 3200
www.iv-infra.nl

VERSIE:	V1		
DATUM:	11-03-2022	GECONTROLEERD:	5.1.2.e
GETEKEND:	5.1.2.e	GEZIEN:	5.1.2.e
STATUS:	Definitief	SCHAAL:	1:100
		FORMAAT:	A2.1

DEZE TEKENING IS EIGENDOM VAN Iv-Infra b.v.
ZONDER SCHRIFTELIJKE TOESTEMMING VAN DE EIGENAAR MAG DEZE OP GENERLEI WIJZE WORDEN OPGEVOLGD OF OPENBAAR GEMAAKT.

PROJECTNR. INFR210907

TEKENINGNR. 201-11

BLADNR. 06

K:\Acad\Tekeningen\INFR210907-201-11.dwg