# VOORLOPIG ONTWERP

BASISSCHOOL DE POOLSTER

SCHAAL 1:200 | PAPIERFORMAAT A0 | JUNI 24

OMSCHRIJVINGEN - ONDERBOUW PLEIN:

01. Wilgenhut met robinia halve stam en poefjes
02. Bamboe fietstunnel
03. Balanceer route door het groen (balk-poefje-draaibalk)
04. Bankje onder boom
05. Balanceren langs het groen (robinia halve stam- poefjes)
06. Duikelrek
07. Tankstation langs parcours
08. Speelheuvel (klimwand-diktouw-stelten-tokkeltouw-wiebelplank)
09. Buitenklas (betonelementen-halve balken-keien-tipi)
10. Verkeerparcours
11. Speelhuisje met glijbaan-balkon-trap
12. Berging (zeecontainer) met spiegel en kruitbord wand
13. Balanceer route langs het groen (balk-poefje-touw)
14. Bankje bushalte langs parcours
15. Zandbak met speelkeuken met kookeiland incl. waterkraan
16. Zandtakel met watergootjes naar verdiepte plantenborder (water vanuit speelkeuken)
17. Balanceer route langs het groen (balk-poefje)

OMSCHRIJVINGEN - MIDDEN EN BOVENBOUW PLEIN:

OPENBAAR

01. Fietskarren parkeren opvang
02. Fiets parkeren 25 stuks
03. Afdak fietsen leerkrachten met fietsnietjes
04. Fiets sluis hekjes
05. Betonelementen zitting
06. Sportveld van kunstgras met betonnen zitrand en ballenvanger
07. Balanceer route langs het groen (balk-poefje)
08. Bankje op tegels
09. Nest en duo schommel op kunstgras
10. Draaitoestel op kunstgras
11. Duikelrek op kunstgras
12. Picknicktafels - ruimte voor bordspellen
13. Rond zit van met betonelementen
14. Ligbedden
15. Tafeltennistafel
16. Bankje
17. Groot sportveld van kunstgras met betonnen zitrand en ballenvanger
18. Kingveld
19. Bankje
20. Basketbal plek
21. Fiets sluis hekjes
22. Entree met fiets parkeren 40 stuks
23. Uitdagend speeltoestel voor verschillende leeftijden in valzand
24. Struinpad door het groen
25. Zandtakel aan speeltoestel met speelhuisje op begaande grond
26. Dansspiegels
27. Open speelruimte
28. Struinpad door het groen
29. Speelheuvel (heuvelglijbaan-stelten-klimwand-trede)
30. Bankjes

OMSCHRIJVINGEN - LEERTUIN:

01. Lesplekje van eiken zitstammen
02. Struinpad langs fruit en moes borders
03. Ontdekken wormenhotel, minivijver
04. Poort in hek afsluitbaar deel onderbouw
05. Buitenklas van betonelementen en podium met wandjes
06. Vlondertjes bij wadi border (ondiepe vijver)
07. Struinpad langs doe en ontdekwand
08. Struinpad langs fruit en moes borders

OMSCHRIJVINGEN - PARK:

OPENBAAR

01. Fiets parkeren 40 stuks achter losse haag
02. Fiets parkeren 40 stuks achter losse haag
03. Zit element rond bestaande boom met onder beplanting
04. Zit element rond bestaande boom met onder beplanting
05. Zit element rond bestaande boom met onder beplanting
06. Verdiept gazon, sportveld, wadi

LEGENDA:

kunstgras
valzand
halfverharding gralux
30X30 cm tegelverharding
borderbeplanting
witte parcours tegels
nieuwe bomen
bestaande bomen
losse hagen
ruwgras bloemenmengsel
gras

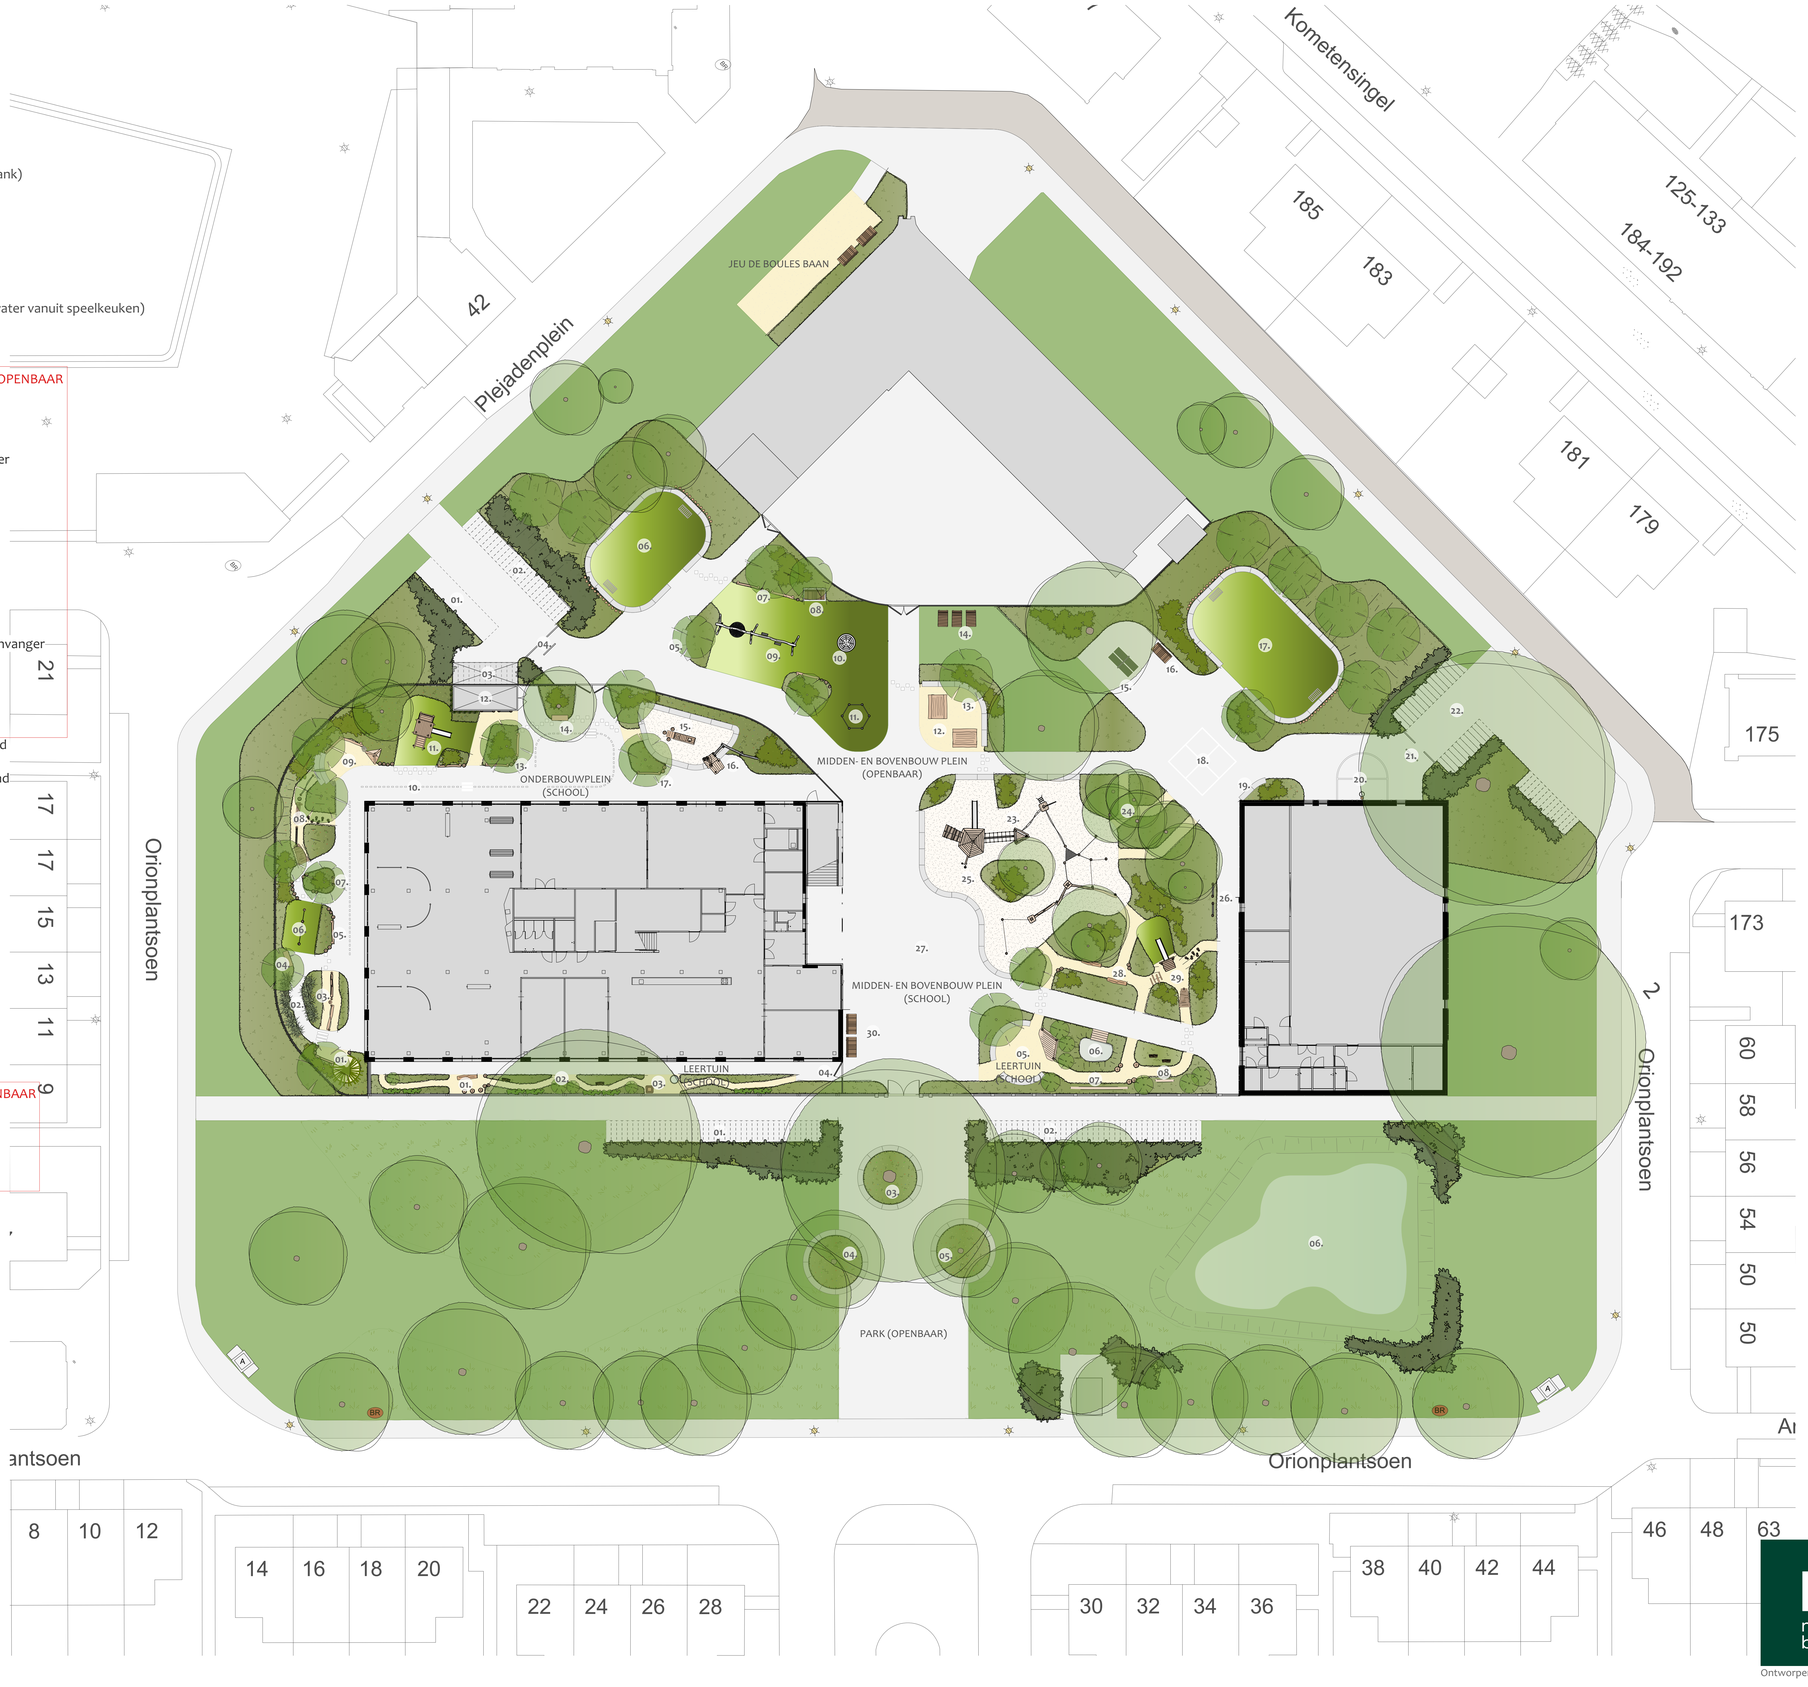


N


RB natuurlijk buiten

Alles begint, natuurlijk buiten.

rbnatuurlijkbuiten.nl

Ontworpen door E.S. de Kruijf-Verweij