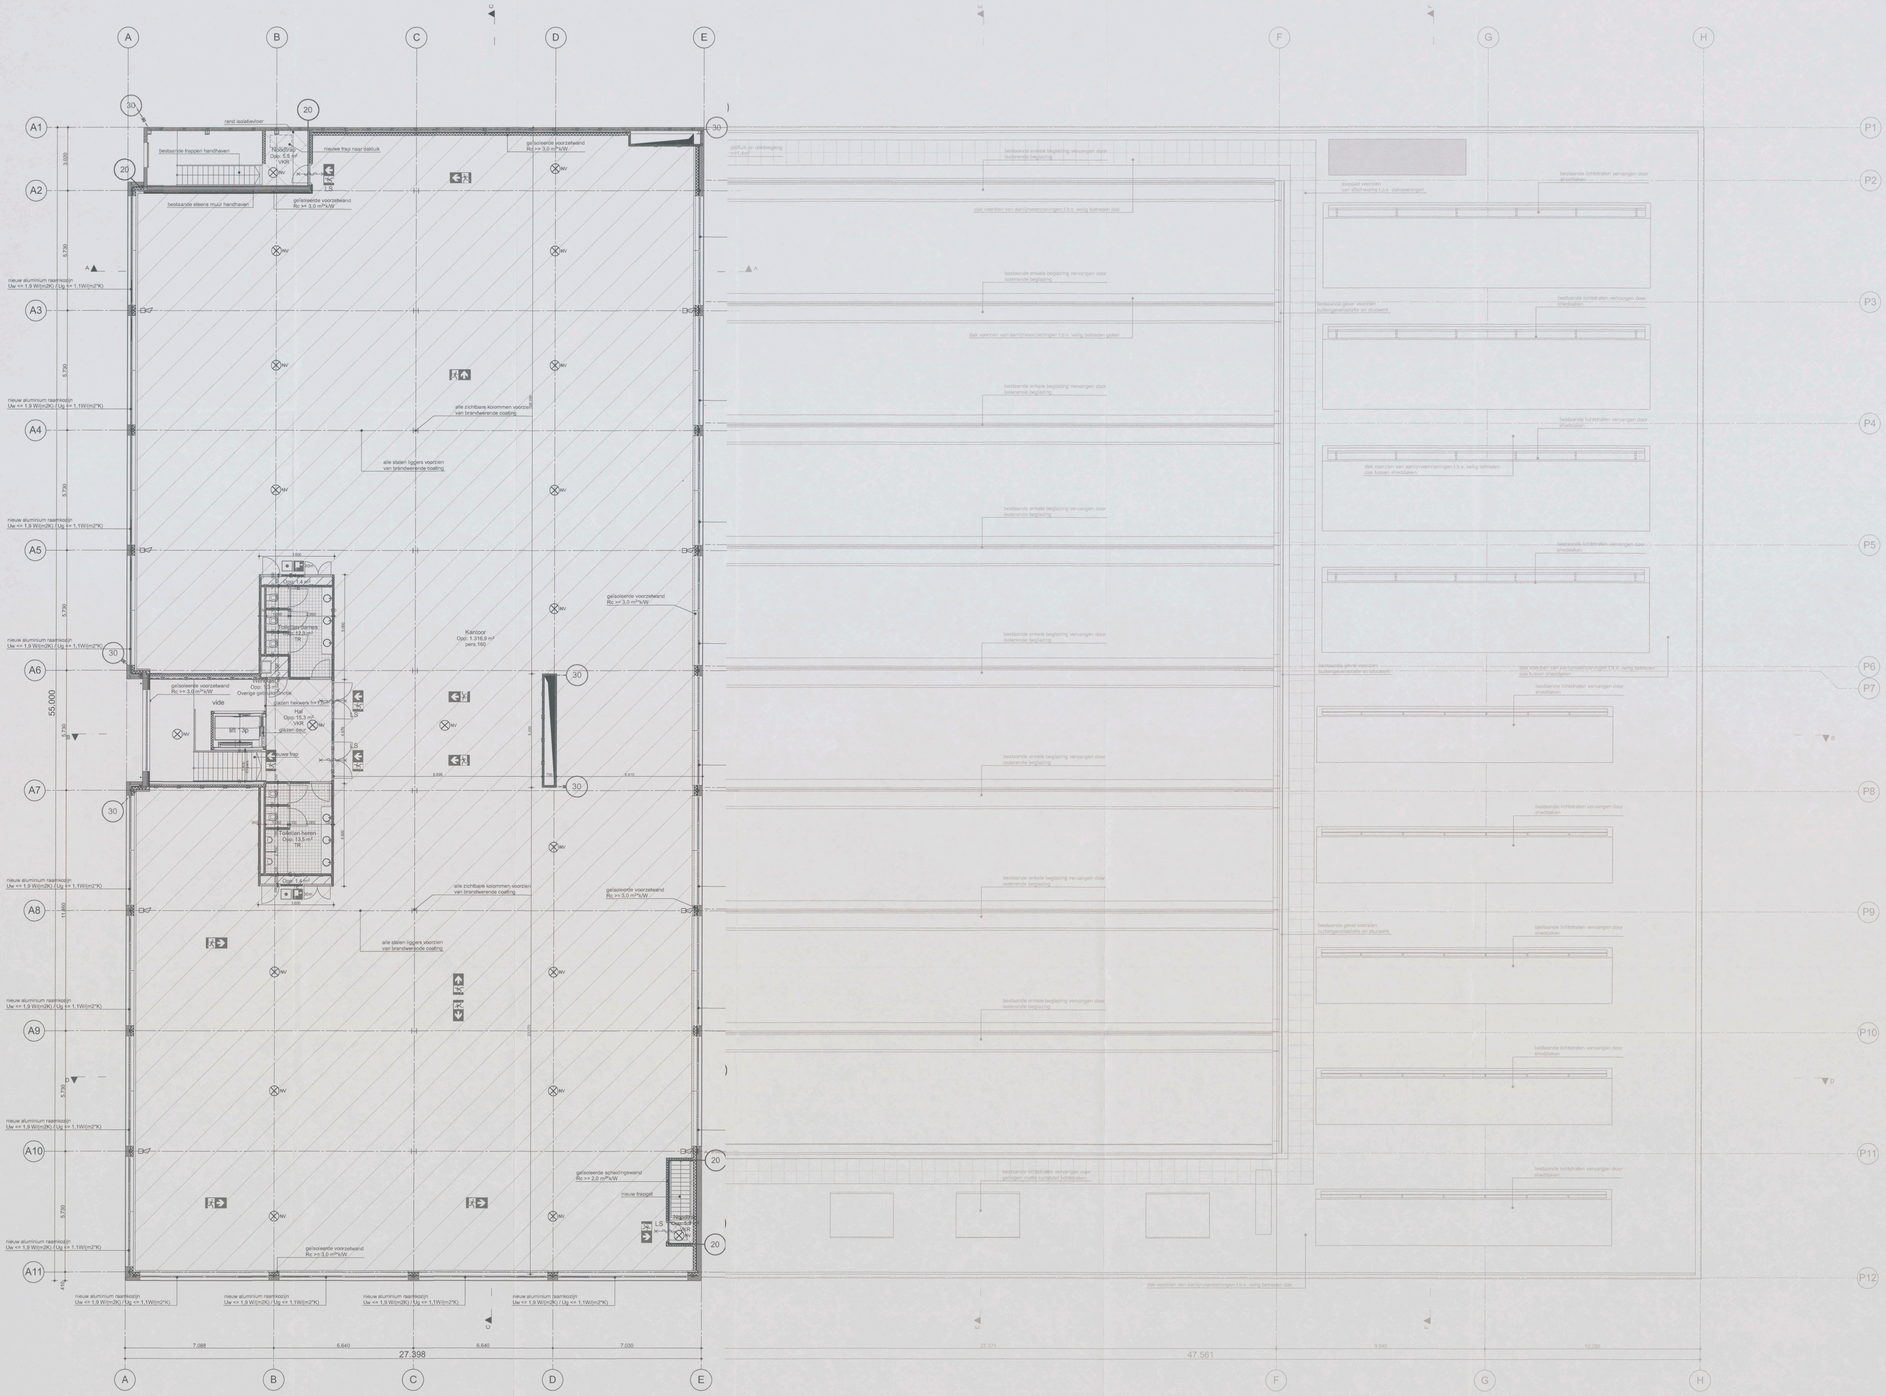

A
B
C
D
E
F
G
H
A1
A2
A3
A4
A5
A6
A7
A8
A9
A10
A11
P1
P2
P3
P4
P5
P6
P7
P8
P9
P10
P11
P12
rand isolatievloer
bestaande trappen handhaven
Opp.: 6,6 m²
VKR
nieuwe trap naar dakluik
bestaande steens muur handhaven
gelsoleerde voorzetwand
Rc >= 3,0 m²k/W
nieuwe aluminium raamkozijn
Uw <= 1,9 W/(m2K) / Ug <= 1,1W/(m2K)
alle zichtbare kolommen voorzien
van brandwerende coating
alle stalen liggers voorzien
van brandwerende coating
Opp.: 14 m²
Kantoor
Opp.: 5.316,9 m²
pers.160
Vergaderkamer
Opp.: 12,3 m²
TK
vide
Hal
Opp.: 16,3 m²
VKR
glazen deur
glazen helwerk h=1m
Opp.: 13 m²
Overige gebruiksfunctie
gelsoleerde voorzetwand
Rc >= 3,5 m²k/W
55.000
Toiletten heren
Oppl.: 13,5 m²
TR
Toiletten dames
Oppl.: 13,5 m²
TR
gelsoleerde voorzetwand
Rc >= 2,0 m²k/W
nieuwe trap
gelsoleerde scheidingswand
Rc >= 5,0 m²k/W
nieuwe traptoren
Opp.: 6,9 m²
VKR
LS
7.088
6.640
6.640
7.030
27.398
27.371
9.590
10.295
47.561
plafonds en oskreiging
+/-1,4m²
bestaande enkele beglazing vervangen door
isolerende beglazing
dak voorzien van aanrijbeveiligingen t.b.v. veilig betreden dak
bestaande gevel voorzien
buitengewestelijke en stukwerk
bestaande schilderwerken vervangen door
schilderwerken
bestaande schilderwerken vervangen door
schilderwerken
bestaande schilderwerken vervangen door
schilderwerken