


BESTAAND

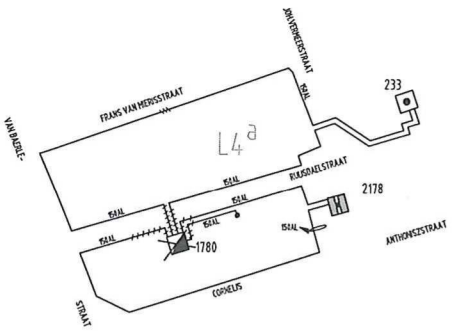

NIEUW

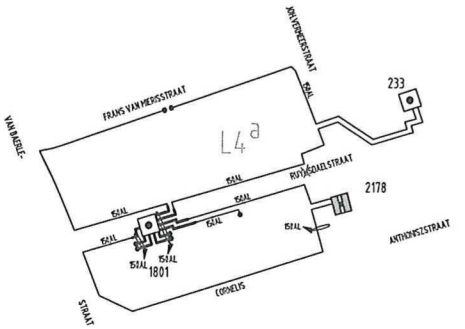

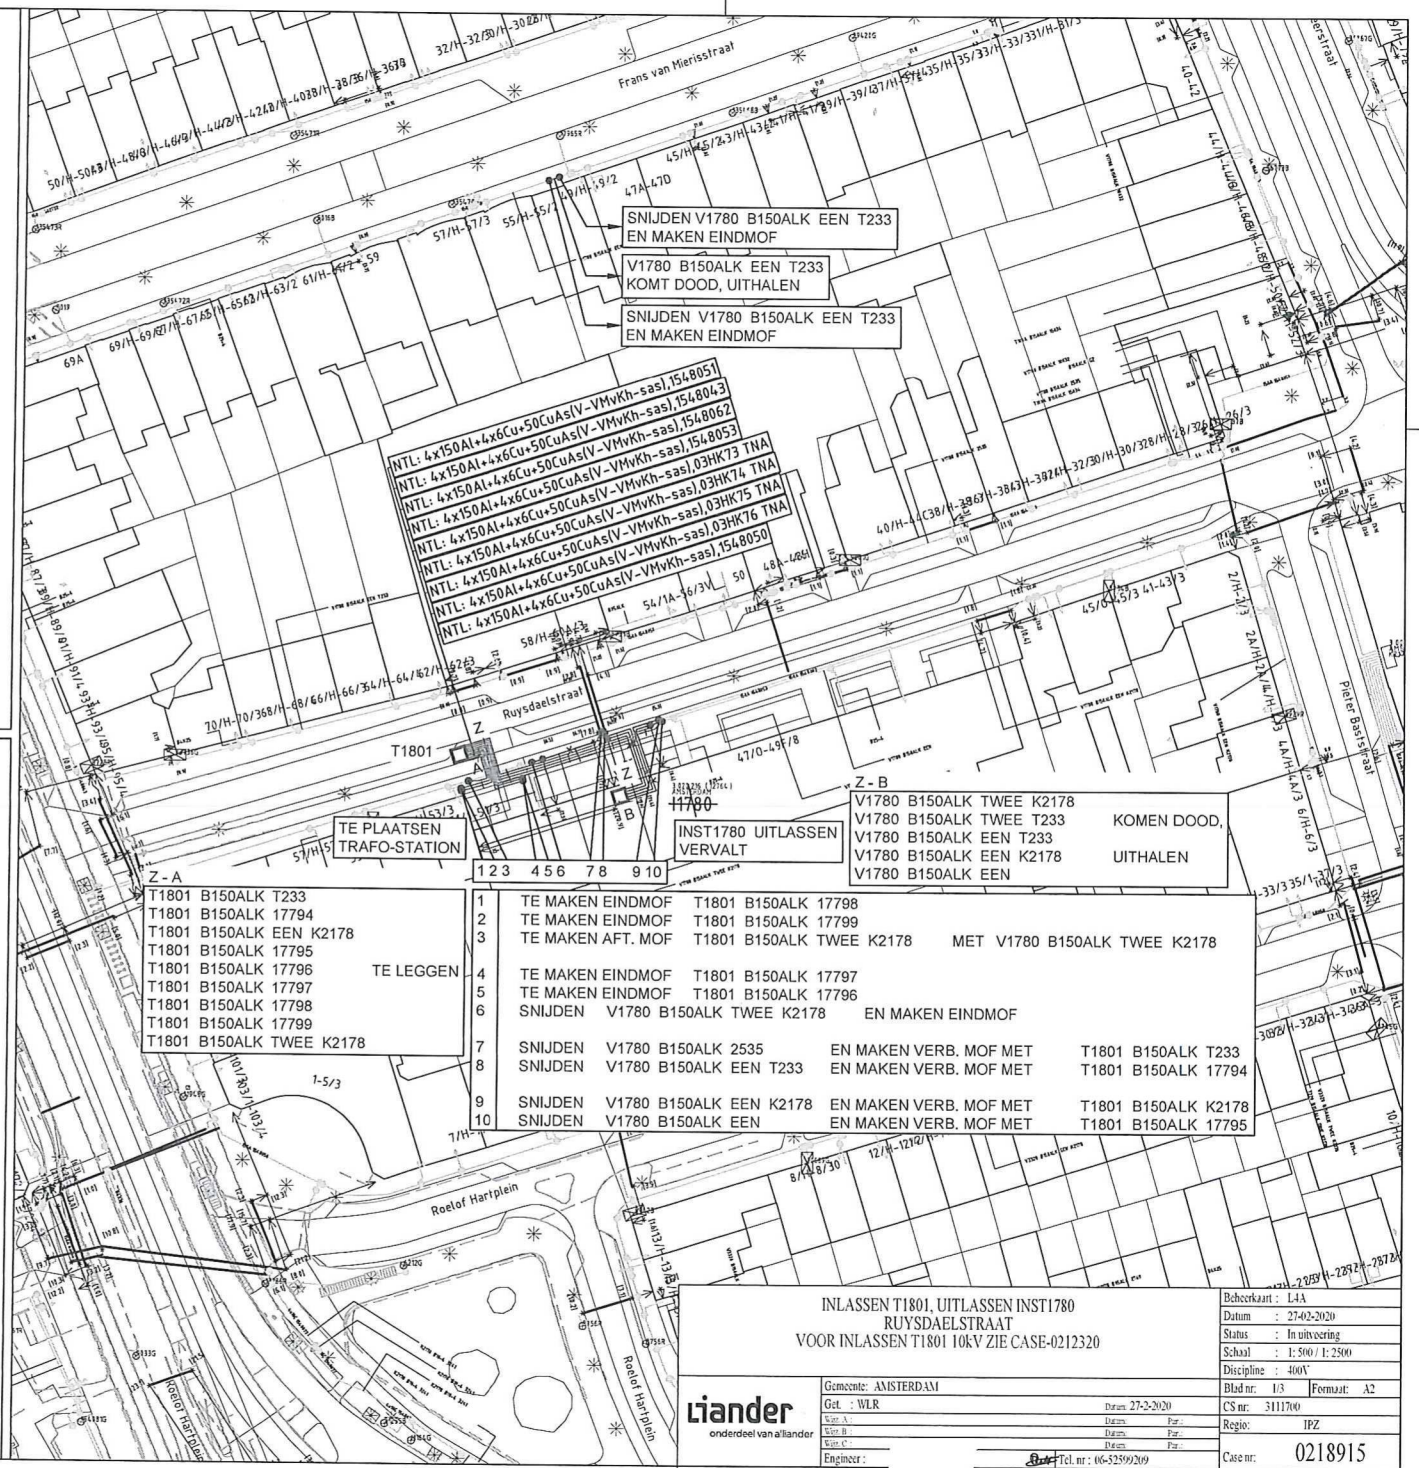

INLASSEN T1801, UITLASSEN INST1780
RUYSDAELSTRAAT
VOOR INLASSEN T1801 10kV ZIE CASE-0212320

Liander
onderdeel van alliander

Gemeente: AMSTERDAM	
Get. : WLR	Datum: 27-2-2020
Wijz. A :	Datum: Par.:
Wijz. B :	Datum: Par.:
Wijz. C :	Datum: Par.:
Engineer :	Tel. nr : 06-52599209

Beheerkaart :	L4A
Datum :	27-02-2020
Status :	In uitvoering
Schaal :	1: 500 / 1: 2500
Discipline :	400V
Blad nr: 1/3	Formaat: A2
CS nr:	3111700
Regio:	IPZ
Case nr:	0218915