0522

Gemeente Amsterdam
Noord

Bezoekadres
Buikslotermeerplein 2000
1025 XL Amsterdam

Postbus 37608
1030 BB Amsterdam
Telefoon 14 020
amsterdam.nl

Retouradres: Postbus 37608, 1030 BB Amsterdam

(10)(2e) et al architecten BV
De heer (10)(2e)
Hamerstraat 3
1021 JT AMSTERDAM

Datum	**10 november 2014**
Ons kenmerk	Z14-60643/58356
Uw kenmerk	
Behandeld door	(10)(2e) Vergunningen, 020-(10)(2e), (10)(2e)@amsterdam.nl
Onderwerp	Huisnummerbesluit Christoffelkruidstraat (10)(2e) oneven en Johan van Hasseltkade (10)(2e) even.

Geachte heer (10)(2e),

Hierbij ontvangt u het huisnummerbesluit **2014-80 ; d.d: 28 oktober 2014.**

Het betreft hier het oprichten van de gebouwen (met bestemming ervan tot een woonwerkcomplex), op het terrein gelegen hoek Christoffelkruidstraat en Johan van Hasseltkade.
Tevens wijs ik u erop:

- dat u de bewoners en de gebruikers hiervan in kennis dient te stellen;
- dat deze nummerbeschikking van kracht wordt op de datum zoals genoemd in de nummerbeschikking. U kunt pas rechten ontlenen aan de nummerbeschikking, als het stadsdeel van u de gereedmelding heeft ontvangen en deze gecontroleerd en akkoord bevonden heeft.
- dat voor informatie over de postcode, voor zover deze nog niet bekend is, kunt u 4-6 weken na datum van afgifte van de nummerbeschikking contact opnemen met de klantenservice van PostNL, telefoon 0900-0990 (€ 0,10 p/m) of via de website www.postnl.nl.

Hoogachtend,

ster en Wethouders van de gemeente Amsterdam,

Bestuurscommissie Noord,

(10)(2e)

Teamleider Bouw

Z01CCE45948

Gemeente Amsterdam
Noord

Nieuwbouw

Behandeld door	: (10)(2e)	Kenmerk	: Z14-60643
Telefoon	: 020 (10)(2e)	OLO	: 1287575
Volgnummer	: 2014 - 80	Wijk	: Noord - 32
Aantal bladzijden	: 5	Buurt	: BA 1

Gelet op artikel 108 van de Gemeentewet, artikel 6 van de Wet basisregistraties adressen en gebouwen, artikel 4 van de Verordening op de vastgoedregistratie Amsterdam 2011 en de Verordening op de bestuurscommissies 2013 besluiten **Burgemeester en Wethouders van Amsterdam:**

1. tot toekenning van de nummeraanduidingen:

   no: (10)(2e) **aan de Christoffelkruidstraat,**

   no: (10)(2e) (10)(2e) **aan de Johan van Hasseltkade,**

   overeenkomstig de bij dit besluit behorende situatie- en geveltekeningen;

2. dat deze nummering in duidelijke leesbare zwarte cijfers hoog 8,8 cm. op witte achtergrond en aangebracht op 2 m boven het vloerniveau direct rechts van elke toegang, e.e.a. met in achtneming van NEN 1772 en 1773;

- dat aan deze nummerbeschikking geen overige rechten kunnen worden ontleend.

Amsterdam, **28 oktober 2014.**

Het college van Burgemeester en Wethouders van de gemeente Amsterdam,
namens deze
(10)(2e) an Bestuurscommissie Noord,

(10)(2e)

Teamleider Bouw

Gemeente Amsterdam
Noord

Nieuwbouw

Bijlage bij nummerbeschikking

Kenmerk : Z14-60643
OLO : 1287575

Nieuwe situatie

Openbare ruimte	*Huisnummer*	*-letter*	*-toev.*	*Aantal bouwl.*	*Verdieping toegang*	*Gebruiksdoel 1, 2, 3*
Christoffelkruidstraat	[redacted]			2	Begane Grond	Woonfunctie (woning)
Christoffelkruidstraat				2	Begane Grond	Woonfunctie (woning)
Christoffelkruidstraat	(10)(2e)			2	Begane Grond	Woonfunctie (woning)
Christoffelkruidstraat				2	Begane Grond	Woonfunctie (woning)
Christoffelkruidstraat				2	Begane Grond	Woonfunctie (woning)
Johan van Hasseltkade	[redacted]			1	Begane Grond	Bedrijfsfunctie (bedrijf)
Johan van Hasseltkade				1	1e Verdieping	Overige gebruiksfunctie (technische ruimte)
Johan van Hasseltkade	(10)(2e)			1	2e Verdieping	Woonfunctie (woning
Johan van Hasseltkade				1	2e Verdieping	Woonfunctie (woning
Johan van Hasseltkade				1	2e Verdieping	Woonfunctie (woning
Johan van Hasseltkade				1	2e Verdieping	Woonfunctie (woning
Johan van Hasseltkade				1	2e Verdieping	Woonfunctie (woning
Johan van Hasseltkade	[redacted]			1	3e Verdieping	Woonfunctie (woning
Johan van Hasseltkade				1	3e Verdieping	Woonfunctie (woning
Johan van Hasseltkade	(10)(2e)			1	3e Verdieping	Woonfunctie (woning
Johan van Hasseltkade				1	3e Verdieping	Woonfunctie (woning
Johan van Hasseltkade				1	3e Verdieping	Woonfunctie (woning
Johan van Hasseltkade	[redacted]			1	4e Verdieping	Woonfunctie (woning
Johan van Hasseltkade	(10)(2e)			1	4e Verdieping	Woonfunctie (woning
Johan van Hasseltkade				1	4e Verdieping	Woonfunctie (woning
Johan van Hasseltkade	[redacted]			1	5e Verdieping	Woonfunctie (woning
Johan van Hasseltkade	(10)(2e)			1	5e Verdieping	Woonfunctie (woning
Johan van Hasseltkade				1	5e Verdieping	Woonfunctie (woning

Gemeente Amsterdam
Noord

Nieuwbouw

Bijlage bij nummerbeschikking

Dossier : Z14 - 60643
OLO : 1287575

Nieuwe situatie

Openbare ruimte	*Huisnummer*	*-letter*	*-toev.*	*Aantal bouwl.*	*Verdieping toegang*	*Gebruiksdoel 1, 2, 3*
Johan van Hasseltkade	[redacted]			1	6e Verdieping	Woonfunctie (woning
Johan van Hasseltkade				1	6e Verdieping	Woonfunctie (woning
Johan van Hasseltkade				1	6e Verdieping	Woonfunctie (woning
Johan van Hasseltkade	(10)(2e)			1	7e Verdieping	Woonfunctie (woning
Johan van Hasseltkade				1	7e Verdieping	Woonfunctie (woning
Johan van Hasseltkade				1	7e Verdieping	Woonfunctie (woning
Johan van Hasseltkade				1	Begane Grond	Bedrijfsfunctie (bedrijf)

Niet eens met dit besluit?

Bent u het niet eens met deze beslissing? Dan kunt u binnen zes weken na verzending van deze brief een bezwaarschrift indienen. Dat is een brief waarin u vermeldt wat uw bezwaren zijn. Ook vermeldt u uw naam, adres en u ondertekent uw brief. Wilt u een kopie van dit besluit bijvoegen? Wilt u ook uw telefoonnummer en e-mailadres vermelden? De bezwaarschriftencommissie kan dan beter contact met u opnemen.

Het bezwaarschrift moet worden gericht aan:
College van Burgemeester en Wethouders,
p/a de directeur van Dienst Basisinformatie
t.a.v. de Bezwaarschriftencommissie Burgerzaken,
Postbus 2752,
1000 CT Amsterdam

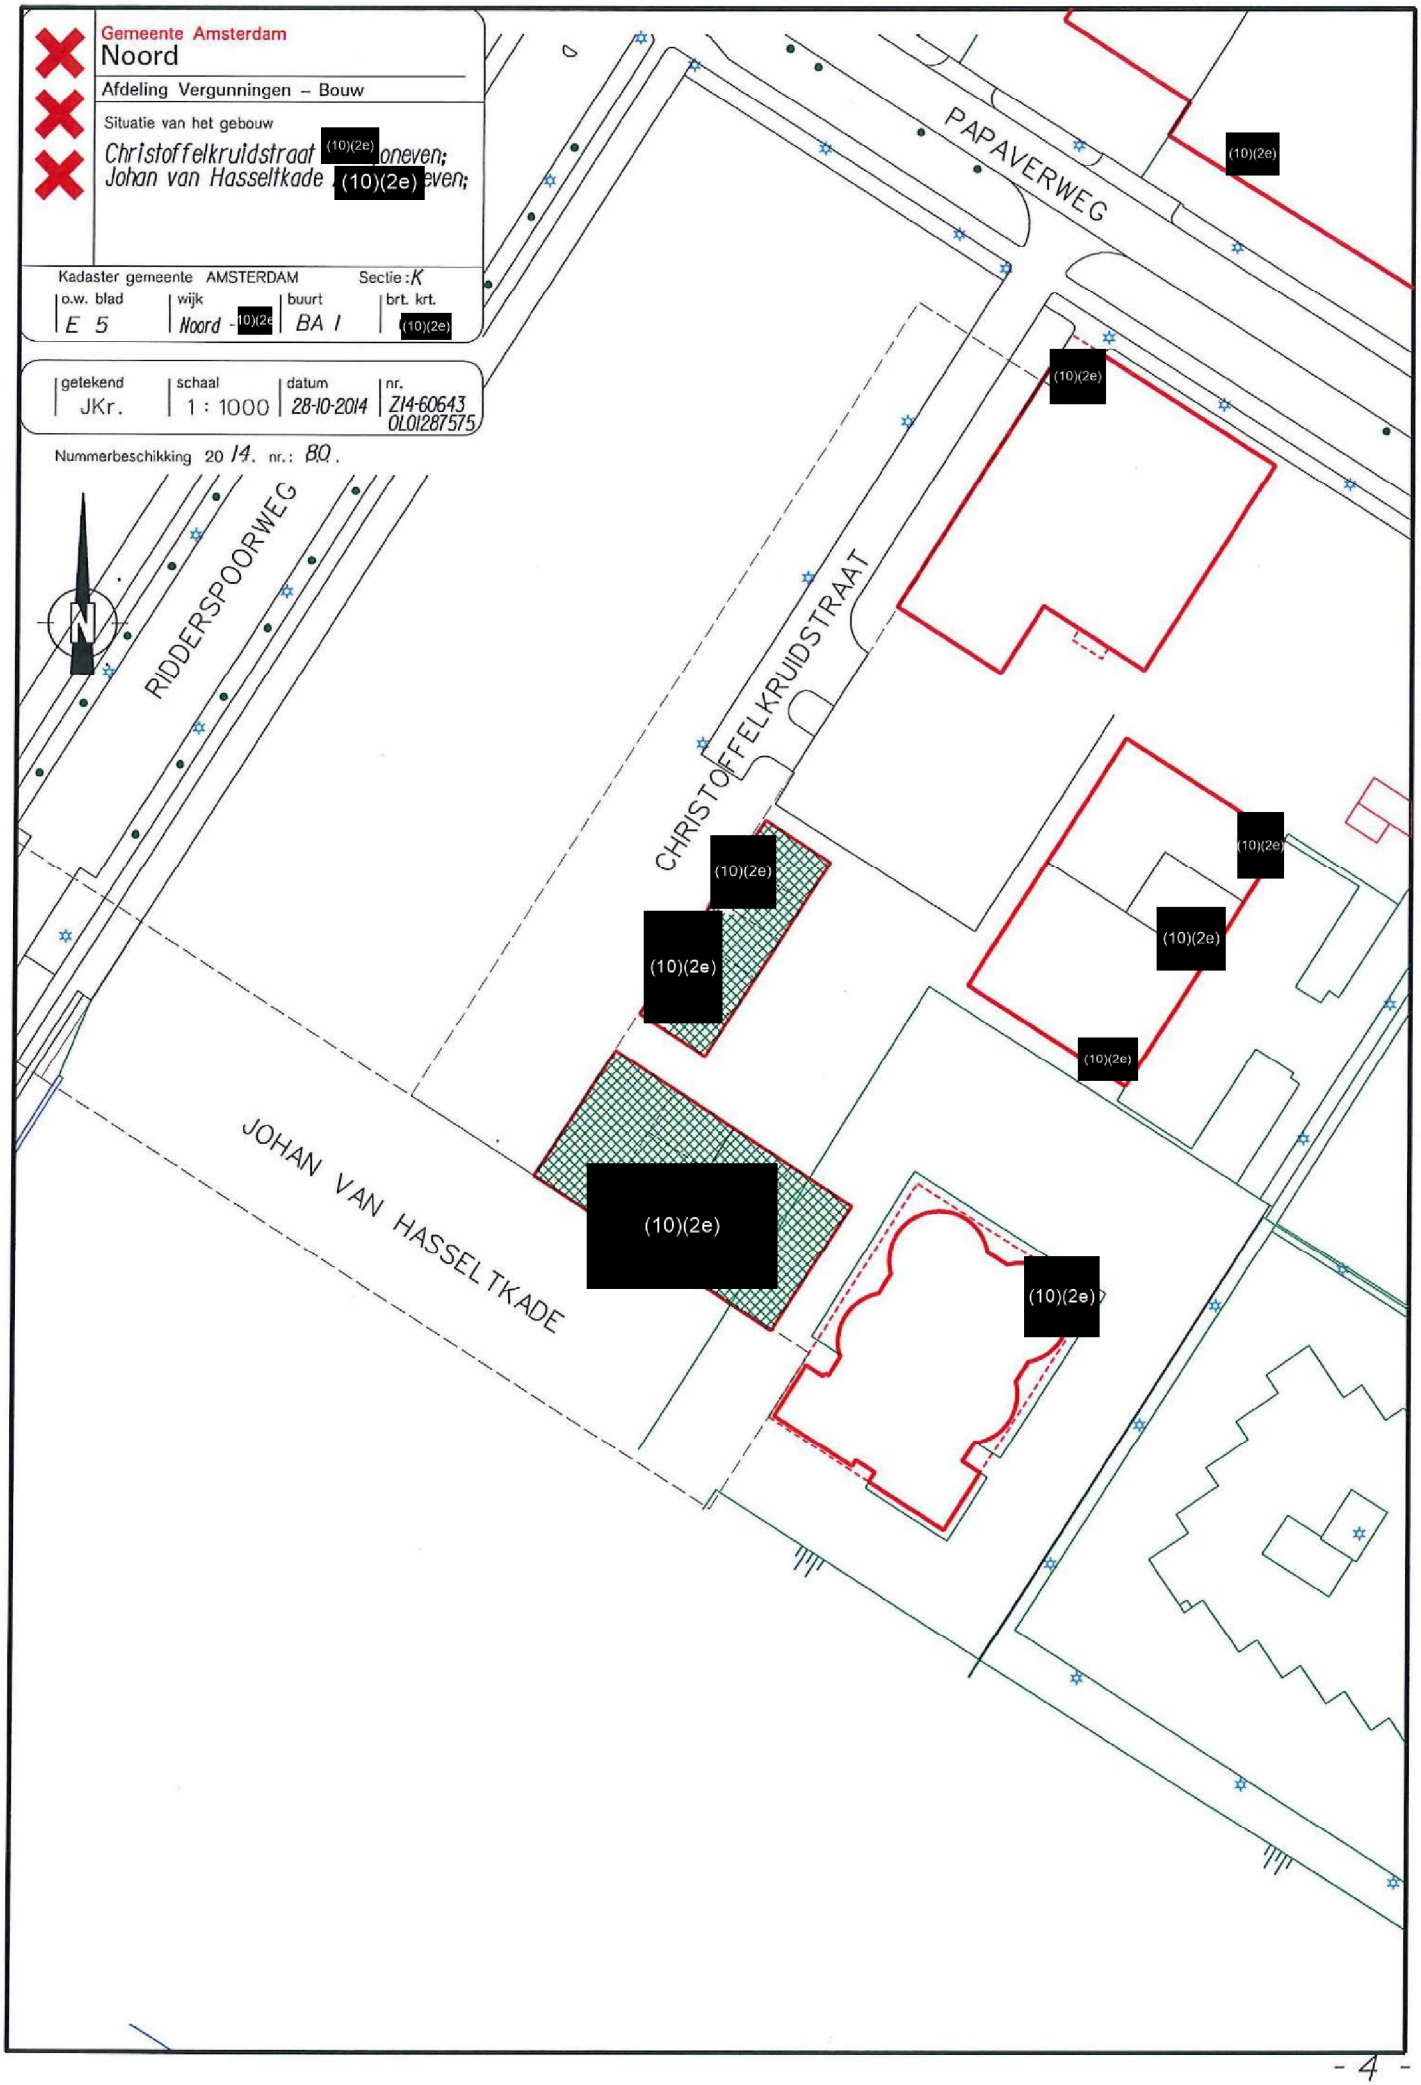
Gemeente Amsterdam
Noord
Afdeling Vergunningen – Bouw
Situatie van het gebouw
Christoffelkruidstraat (10)(2e) oneven;
Johan van Hasseltkade (10)(2e) even;
Kadaster gemeente AMSTERDAM Sectie: K
o.w. blad E 5
wijk Noord (10)(2e)
buurt BA I
brt. krt. (10)(2e)
getekend JKr.
schaal 1 : 1000
datum 28-10-2014
nr. ZI4-60643 OL0I287575
Nummerbeschikking 2014. nr.: 80.
N
RIDDERSPOORWEG
CHRISTOFFELKRUIDSTRAAT
PAPAVERWEG
JOHAN VAN HASSELTKADE
(10)(2e)

Gemeente Amsterdam
Noord
Afdeling Vergunningen – Bouw

Z14-60643
0L01287575
28-10-2014
brt. krt.
Nummerbeschikking 2014. nr.: 80
026

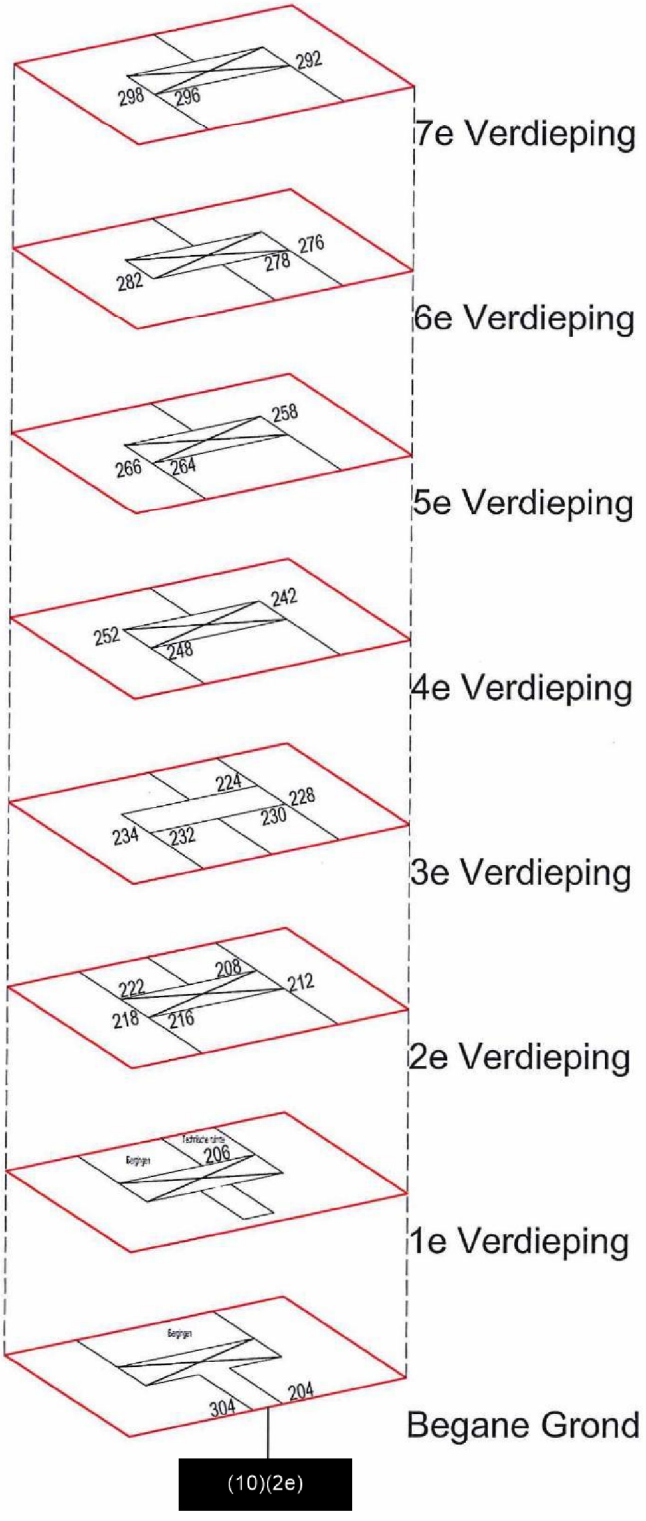

JOHAN VAN HASSELTKADE