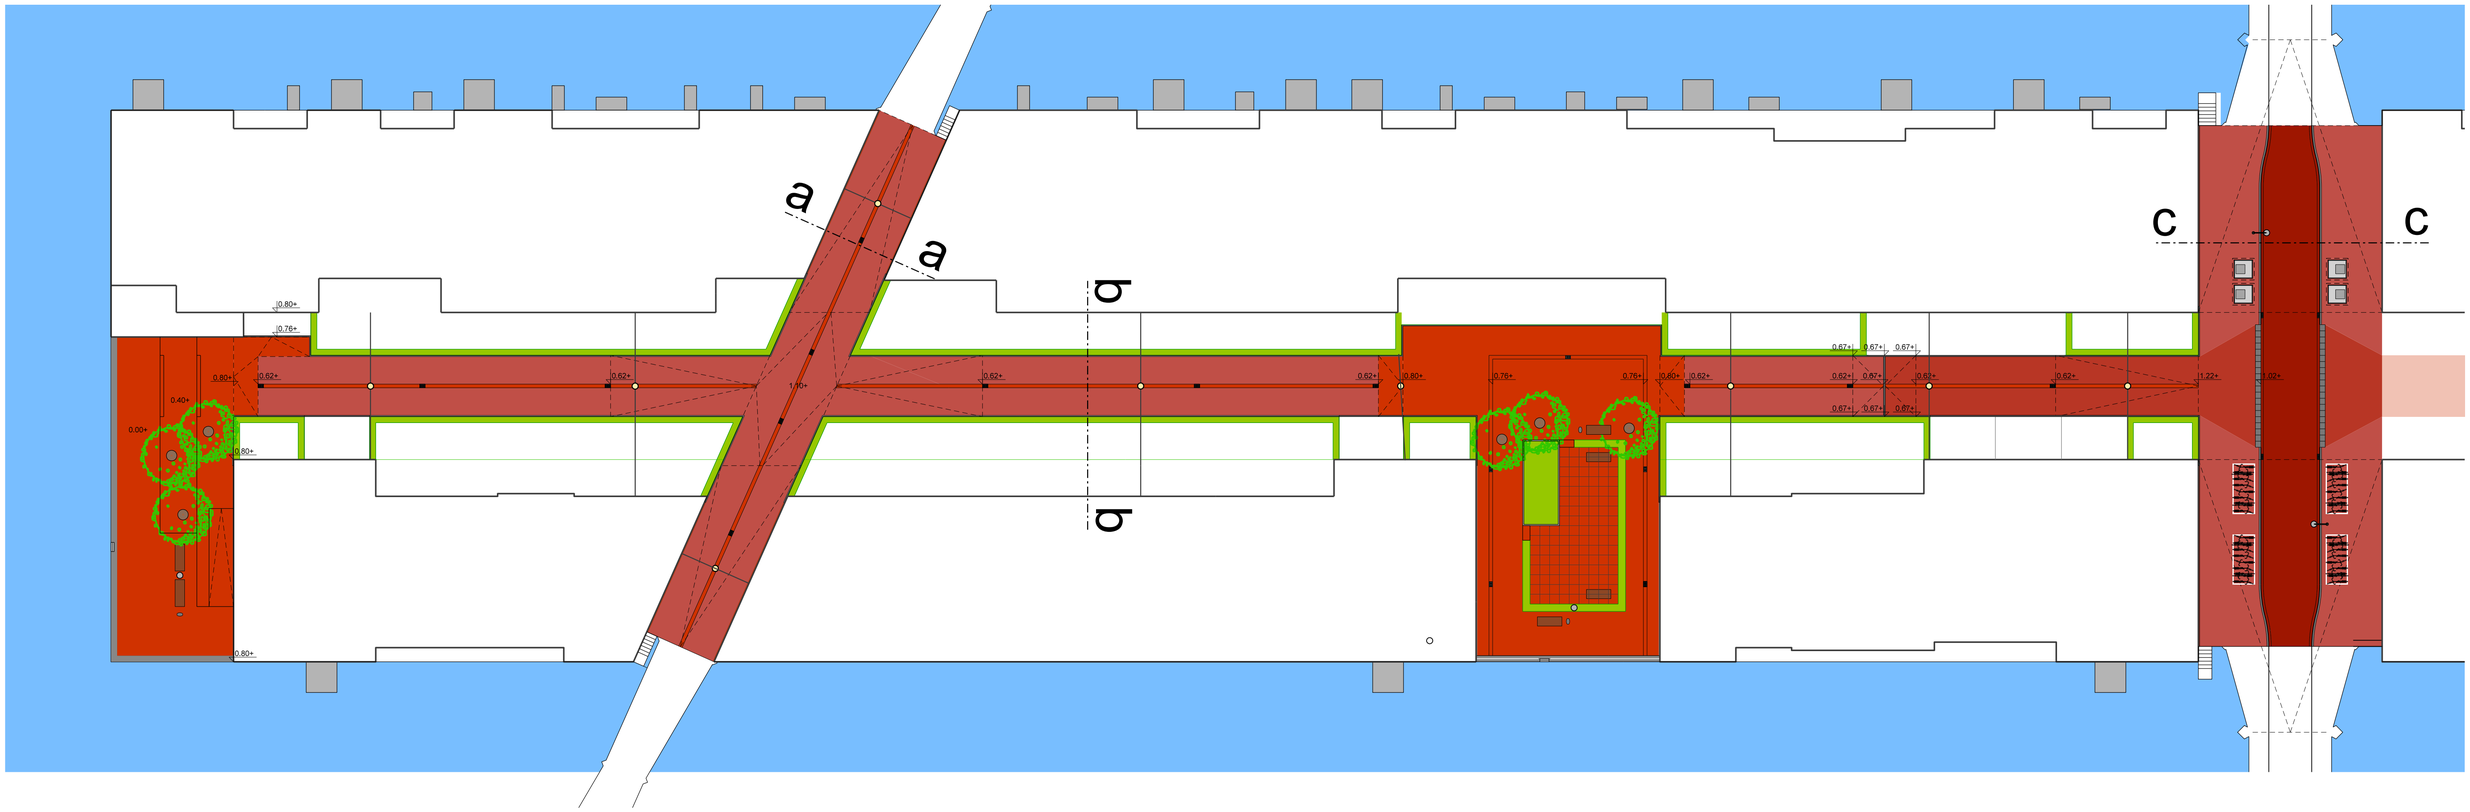

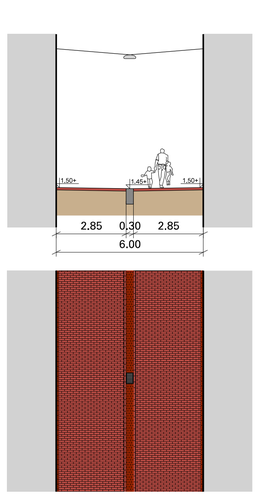

Doorsnede a-a

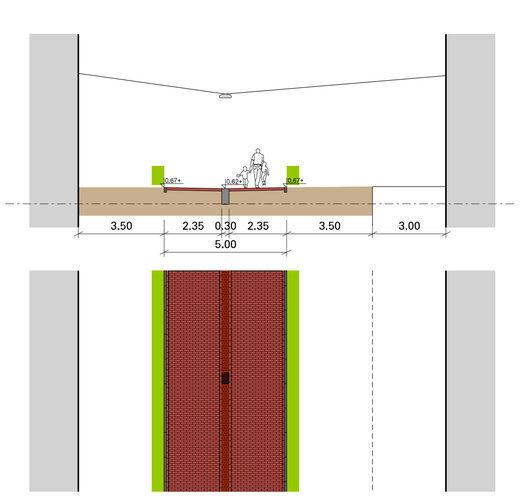

Doorsnede b-b

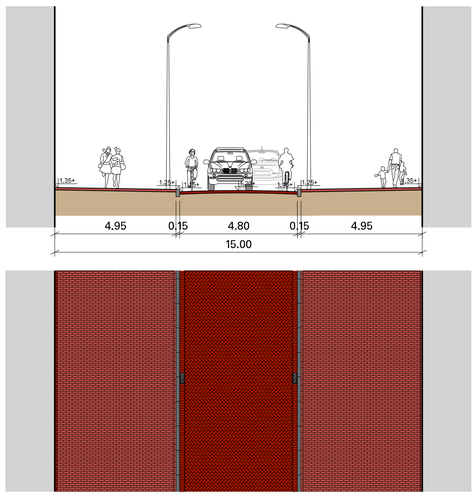

Doorsnede c-c

0 5 10 25 m

Legenda

- Rijbaan, keiformaat, keperverband
- Trottoir, lingeformaat, halfsteensverband
- Trottoir, lingeformaat, elleboogverband
- Plein en molgoot, waalformaat
- Dekzerk, graniet, 50cm
- Inritband, 50x45cm
- Trottoirband beton, 15x100cm
- Opsluitbandband beton, 10x100cm
- Bank, canapé, 2.2m breed
- Boom
- Haag
- Verlichting aan spandraad
- Armatuur 21e eeuw aan 8m mast
- Bart-armatuur aan 4m mast
- Afvalcontainer, ondergronds
- Afvalbak, puccini, 100l
- Valkolk, 20/45 en 30/45
- Uitklimtrap
- Voethek, hoog 30cm

Gemeente Amsterdam
Ruimte & Duurzaamheid

Houthavens

Product	**OR Narva-eiland**		
Status	**Concept**		
Variant	**Definitief ontwerp openbare ruimte**		
Opdracht	Grond & Ontwikkeling		
Ontwerp	Wim Hendriks	Datum	27-09-2016
Getekend	Dick Wetzels	Revisie	09-05-2017
Projectnr.		Schaal	1:250 @ A1
Bestand	pw:\....\Houthavens maaiveldinrichting\Eiland 4\Eiland 4 OR.dgn		
Model	Plot		
IPS bestand			

Geplot door : RD3d-Standaard Datum plot : 9-5-2017

PW documentnaam : pw:\\SWAPPAMS1167.basis.lan:RD_ProjectWise\Documents\Projectenstructuur\Houthavens maaiveldinrichting\4 - Eiland 4 - Narva-eiland\Eiland 4 OR