
Bijlage 2: brandcompartimenten en bezetting
REVISIE 21-07-2023

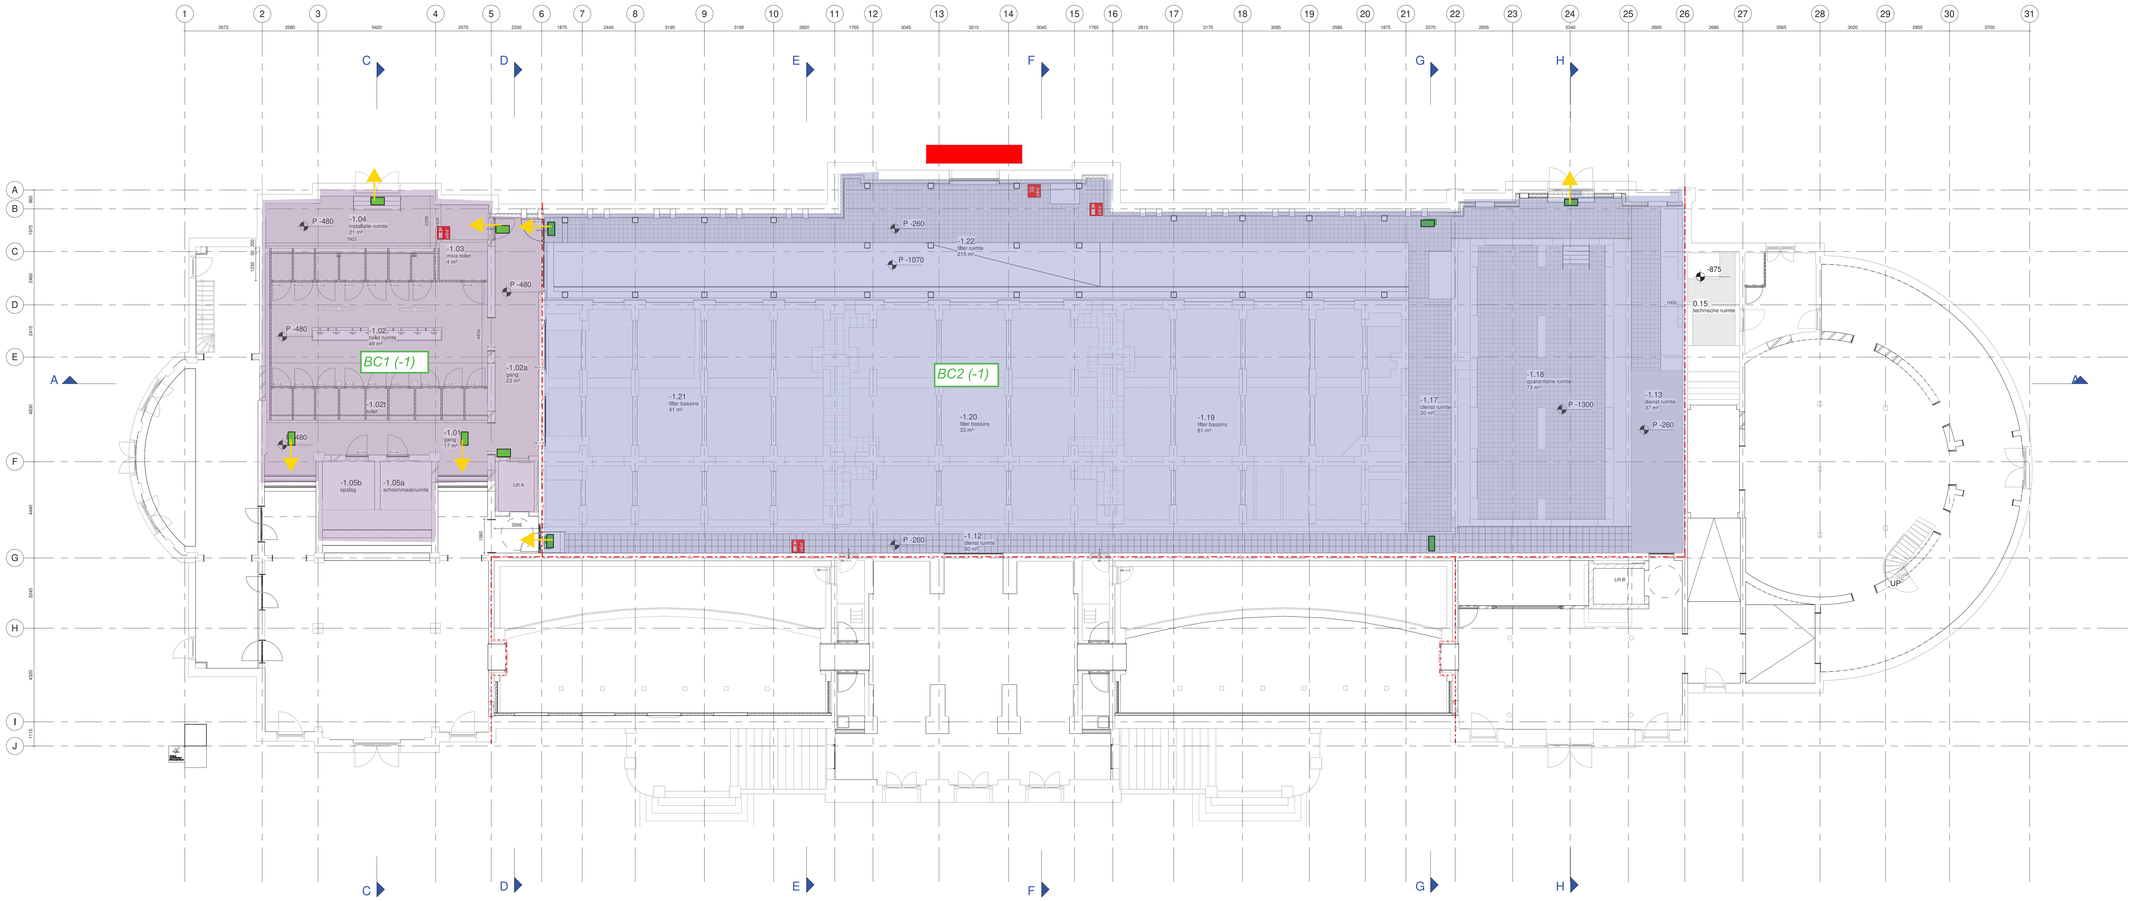

Renvooi

22_wanden
- bestaande wand
- metselwerk
- kalkzandsteen
- beton, in het werk gestort
- voorzetwand noordgevel
- voorzetwand zuidgevel
- metal-stud
- isolatie
- gipsplaat
- D - 00 - # merk kozijn draaiend deel
- P - 00 - # merk portaal staal

23_vloeren
- bestaande vloer
- beton, in het werk gestort
- afwerkvloer
- multiplex; 18mm

27_daken
- bestaand dak
- dak isolatie buiterzijde

Brandvoorzieningen
- 30 min brandscheiding
- brandhaspel
- brandblusser
- nooduitgang
- *vluchtweg horizontaal
- *vluchtweg verticaal
- brandweeringang
- PS paniekluiting
- zelfsluitende deur
- zelfsluitende deur, 30min. brandwerend

* alle brandwerende voorzieningen en aansluitingen cf opgave ZRI

Brandveiligheid:

- vluchtweg
- BC# brandcompartiment
- P Deur is met een lichte druk te openen of heeft een paniekluiting die voldoet aan NEN-EN 1125
- BMC Brandmeldcentrale

I	01-06-2023	TvdG	Toevoeging symbolen
F	11-05-2023	TvdG	Wijz. brandscheidingen
D	13-04-2023	TvdG	Wijz. kleur-materiaalstaat
Wijz.	Wijz. datum	Opgesteld	Omschrijving wijziging

27-02-2023 — Datum
TO_OTH_ 100 — Bladnummer
Definitief — Status
TO — Fase
B — Discipline

Overzichtsplattegrond — Onderwerp 1
Kelder — Onderwerp 2
A0 — Formaat
1 : 100 — Schaal

Artis aquariumgebouw
Projectnaam
Plantage Middenlaan 55
1018DZ, Amsterdam


Natura Artis Magistra
Opdrachtgever
Natura Artis Magistra
Plantage Kerklaan 38-40
1018CZ, Amsterdam

oth_ architecten
OTH architecten b.v.
Kruithuisstraat 23
2511 CW, Amsterdam
The Netherlands
Telefoon: +31(0) 20 627 4576

QR code

bestandsnaam project — Filedate: 1-6-2023 17:51:58

Deze tekening blijft het eigendom van OTH architecten en mag zonder schriftelijke toestemming niet gekopieerd of aan derden ter inzage worden gegeven.

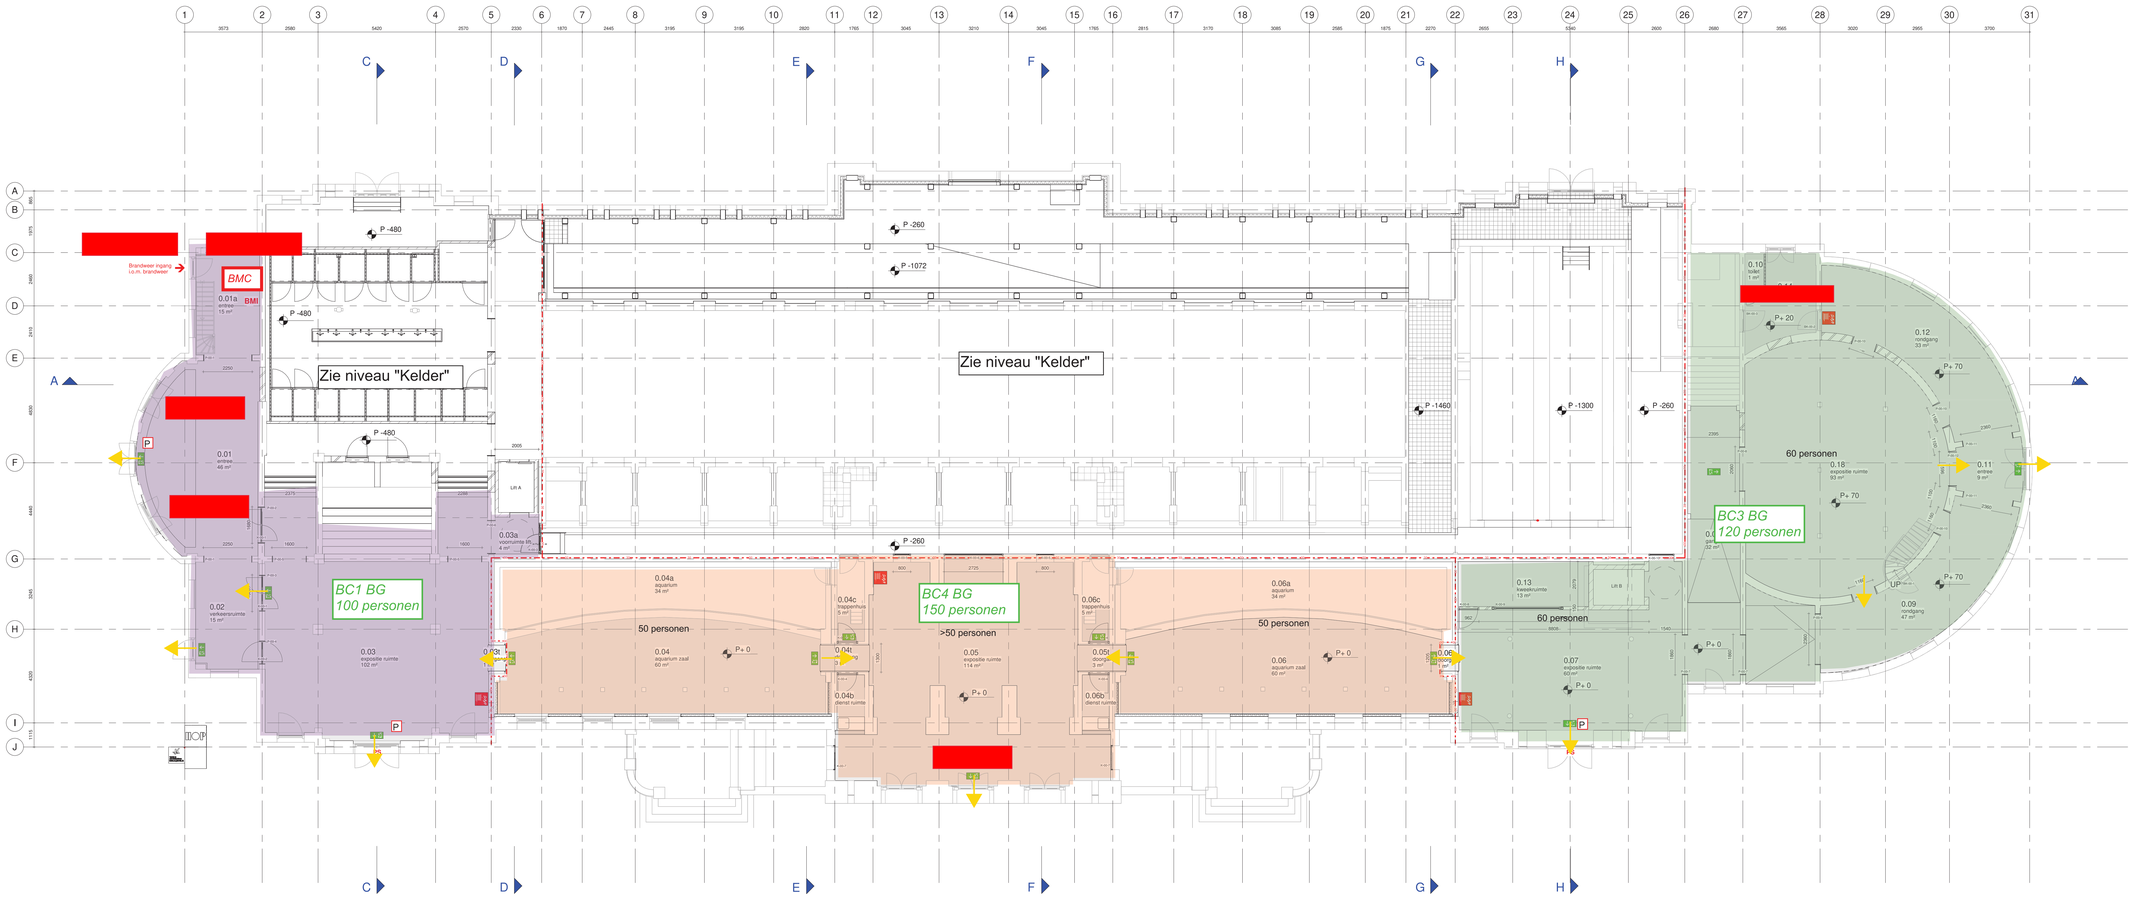

Renvooi

22_wanden

- bestaande wand
- metselwerk
- kalkzandsteen
- beton, in het werk gestort
- voorzetwand noordgevel
- voorzetwand zuidgevel
- metal-stud
- isolatie
- gipsplaat
- D - 00 - # merk kozijn draaiend deel
- P - 00 - # merk portaal staal

23_vloeren

- bestaande vloer
- beton, in het werk gestort
- afwerkvloer
- multiplex; 18mm

27_daken

- bestaand dak
- dak isolatie buiterzijde

Brandvoorzieningen

- 30 min brandscheiding
- brandhaspel
- brandblusser
- nooduitgang
- vluchtweg horizontaal
- vluchtweg verticaal
- brandweeringang
- PS paniekluiting
- zelfsluitende deur
- zelfsluitende deur, 30min. brandwerend

* alle brandwerende voorzieningen en aansluitingen cf opgave ZRI

Brandveiligheid:

- vluchtweg
- BC# brandcompartiment
- P Deur is met een lichte druk te openen of heeft een paniekluiting die voldoet aan NEN-EN 1125
- BMC Brandmeldcentrale

I	01-06-2023	TvdG	Toevoeging symbolen
F	11-05-2023	TvdG	Wijz. brandscheidingen
D	13-04-2023	TvdG	Wijz. kleur-materiaalstaat
Wijz.	Wijz. datum	Opgesteld	Omschrijving wijziging

27-02-2023 (Datum) TO_OTH_ 101 (Bladnummer)

Definitief (Status) TO (Fase) B (Discipline)

Overzichtsplattegrond
Onderwerp 1

Begane grond (Onderwerp 2) A0 (Formaat) 1 : 100 (Schaal)

Artis aquariumgebouw
Projectnaam
Plantage Middenlaan 55
1018CZ, Amsterdam


Natura Artis Magistra
Opdrachtgever
Natura Artis Magistra
Plantage Kerklaan 38-40
1018CZ, Amsterdam

oth_ architecten
OTH architecten b.v.
Kruithuisstraat 23
2511 CW, Amsterdam
The Netherlands
Telefoon: +31(0) 20 627 4576

QR code

Deze tekening blijft het eigendom van onze orde, en mag zonder toestemming niet gekopieerd of aan derden ter inzage worden gegeven.

bestandsnaam project — Plotdatum: 14-6-2023 17:51:09

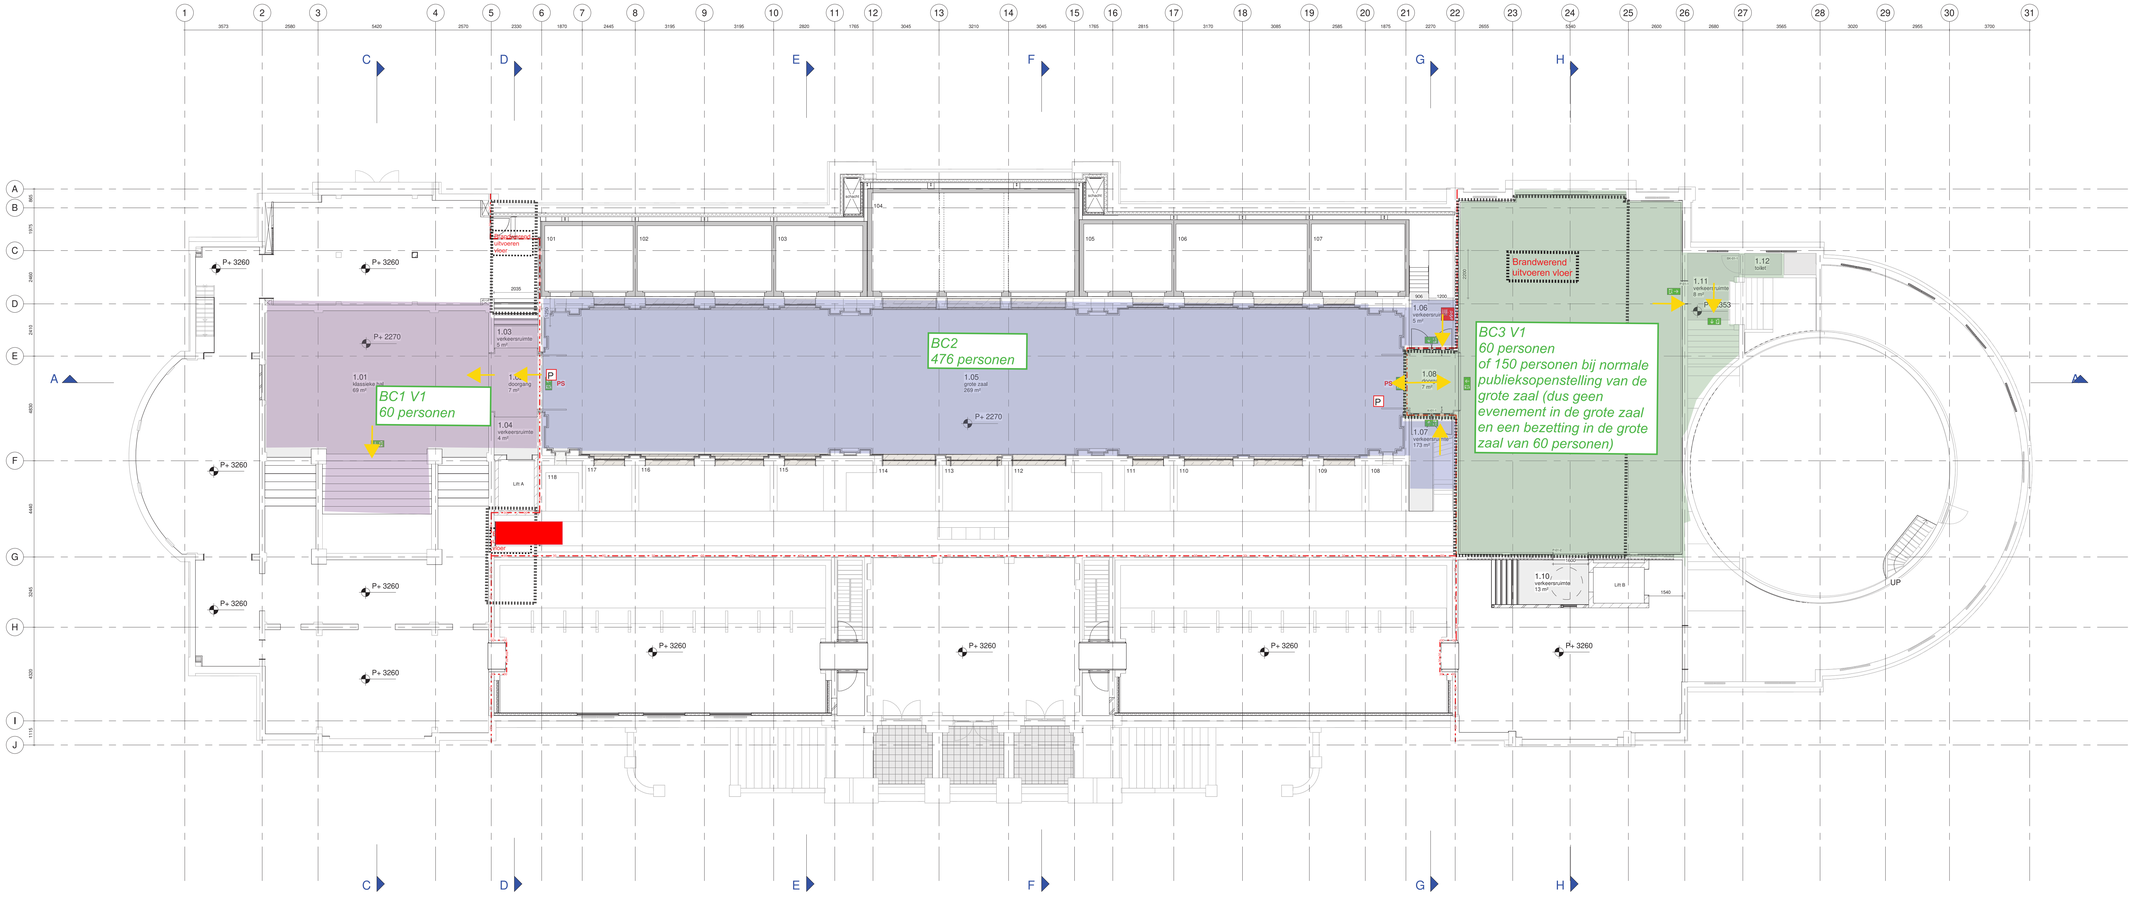

Renvooi

22_wanden
- bestaande wand
- metselwerk
- kalkzandsteen
- beton, in het werk gestort
- voorzetwand noordgevel
- voorzetwand zuidgevel
- metal-stud
- isolatie
- gipsplaat
- D - 00 - # merk kozijn draaiend deel
- P - 00 - # merk portaal staal

23_vloeren
- bestaande vloer
- beton, in het werk gestort
- afwerkvloer
- multiplex; 18mm

27_daken
- bestaand dak
- dak isolatie buiterzijde

Brandvoorzieningen
- 30 min brandscheiding
- brandhaspel
- brandblusser
- nooduitgang
- vluchtweg horizontaal
- vluchtweg verticaal
- brandweeringang
- PS paniekaluiting
- zelfsluitende deur
- zelfsluitende deur, 30min, brandwerend

* alle brandwerende voorzieningen en aansluitingen cf opgave ZRI

Brandveiligheid:

- vluchtweg
- BC# brandcompartiment
- P Deur is met een lichte druk te openen of heeft een paniekaluiting die voldoet aan NEN-EN 1125
- BMC Brandmeldcentrale

I	01-06-2023	TvdG	Toevoeging symbolen
F	11-05-2023	TvdG	Wijz. brandscheidingen
D	13-04-2023	TvdG	Wijz. kleur-materiaalstaat
Wijz.	Wijz. datum	Opgesteld	Omschrijving wijziging

27-02-2023 — Datum
TO_OTH_ 102 — Bladnummer
Definitief — Status
TO — Fase
B — Discipline

Overzichtsplattegrond
Onderwerp 1

Eerste verdieping — Onderwerp 2
A0 — Formaat
1 : 100 — Schaal

Artis aquariumgebouw
Projectnaam
Plantage Middenlaan 55
1018CZ, Amsterdam


Natura Artis Magistra
Opdrachtgever

Natura Artis Magistra
Plantage Kerklaan 38-40
1018CZ, Amsterdam

oth architecten
OTH architecten b.v.
Kruthuisstraat 23
2511 CW Amsterdam
The Netherlands
Telefoon: +31(0) 20 627 4576

QR code

Deze tekening blijft het eigendom van OTH architecten b.v. en mag zonder schriftelijke toestemming niet gekopieerd of aan derden ter inzage worden gegeven.

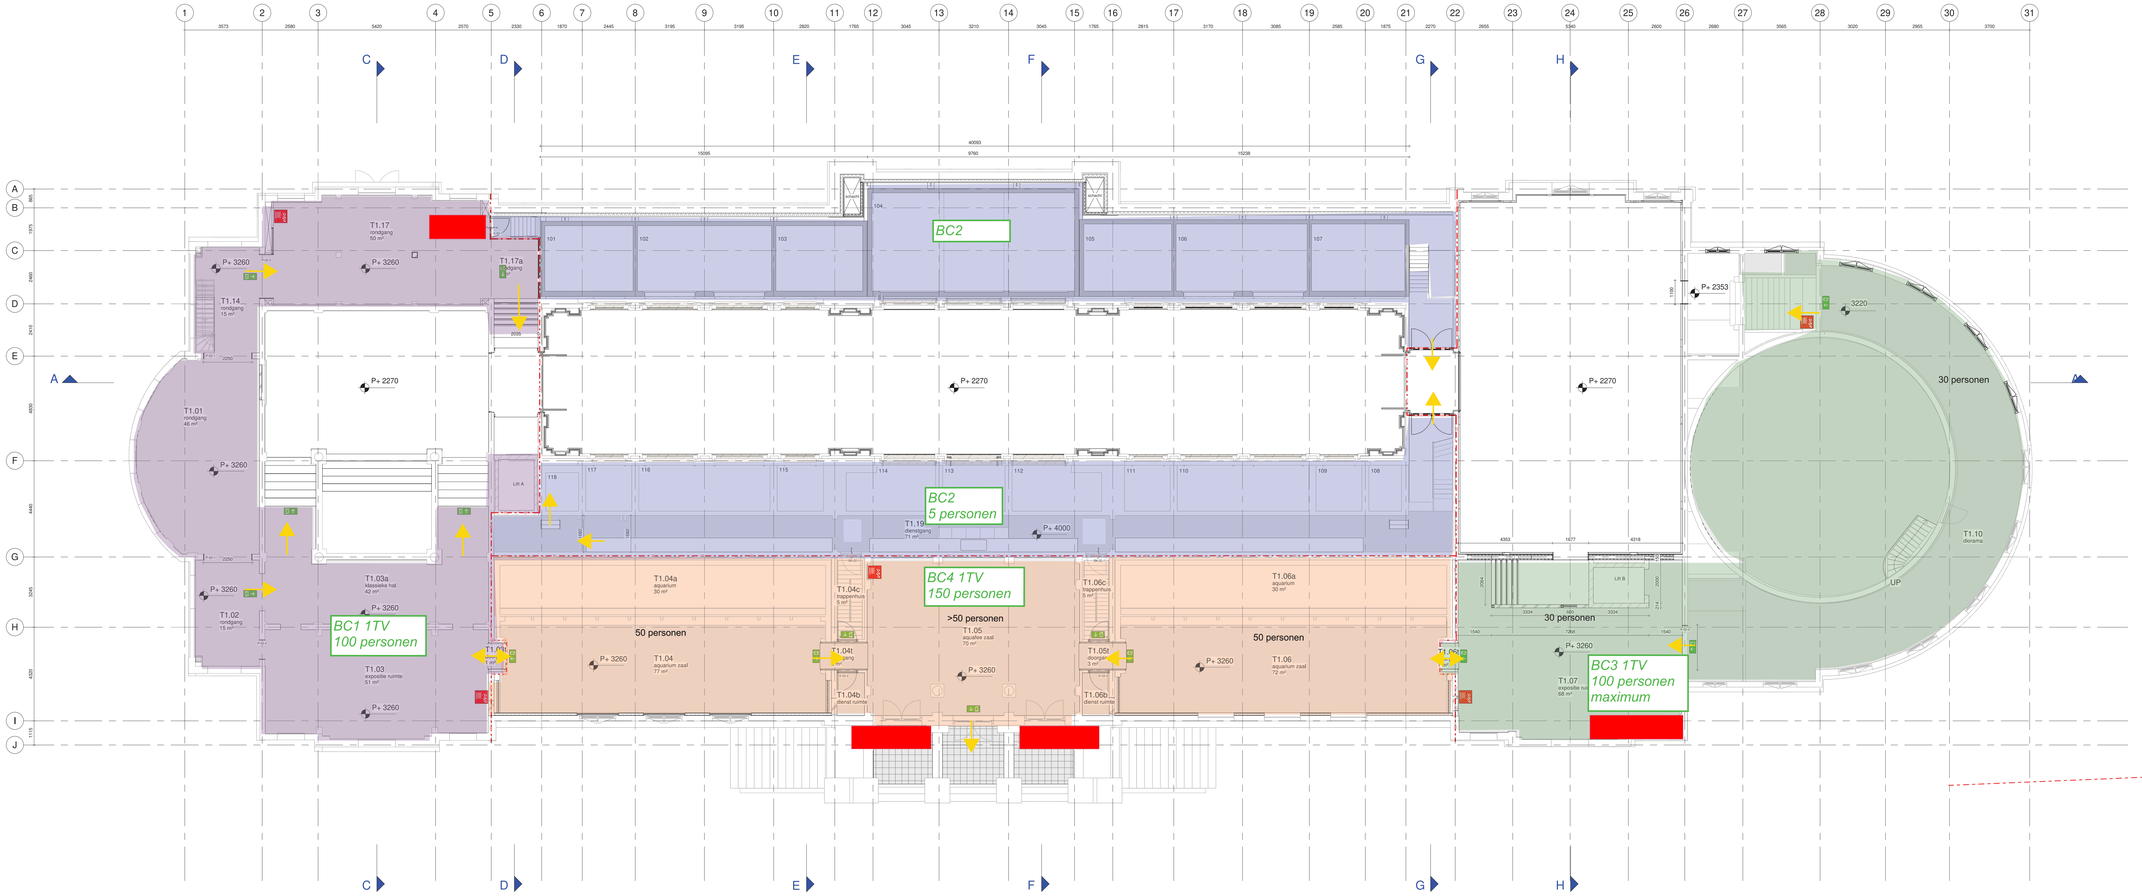

Renvooi

22_wanden
- bestaande wand
- metselwerk
- kalkzandsteen
- beton, in het werk gestort
- voorzetwand noordgevel
- voorzetwand zuidgevel
- metalen stud
- isolatie
- gipsplaat
- D - 00 - # merk kozijn draaiend deel
- P - 00 - # merk portaal staal

23_vloeren
- bestaande vloer
- beton, in het werk gestort
- afwerkvloer
- multiplex; 18mm

27_daken
- bestaand dak
- dak isolatie buiterzijde

Brandvoorzieningen
- 30 min brandscheiding
- brandhaspel
- brandblusser
- nooduitgang
- vluchtweg horizontaal *
- vluchtweg verticaal *
- brandweeringang
- PS paniekluiting
- zelfsluitende deur
- zelfsluitende deur, 30min. brandwerend

* alle brandwerende voorzieningen en aansluitingen cf opgave ZRI

Brandveiligheid:

- vluchtweg
- BC# brandcompartiment
- P Deur is met een lichte druk te openen of heeft een paniekluiting die voldoet aan NEN-EN 1125
- BMC Brandmeldcentrale

I	01-06-2023	TvdG	Toevoeging symbolen
F	11-05-2023	TvdG	Wijz. brandscheidingen
D	13-04-2023	TvdG	Wijz. kleur-materiaalstaat
Wijz.	Wijz. datum	Opgesteld	Omschrijving wijziging

27-02-2023 — Datum — TO_OTH_ 103 — Bladnummer

Definitief — Status — TO — Fase — B — Discipline

Overzichtsplattegrond — Onderwerp 1

Eerste tussenverdieping — Onderwerp 2 — A0 — Formaat — 1 : 100 — Schaal

Artis aquariumgebouw
Projectnaam
Plantage Middenlaan 55
1018CZ, Amsterdam


Natura Artis Magistra
Opdrachtgever
Natura Artis Magistra
Plantage Kerklaan 38-40
1018CZ, Amsterdam

oth_ architecten
OTH architecten b.v.
Kruithuisstraat 23
2511 CW, Amsterdam
The Netherlands
Telefoon: +31(0) 20 627 4576

QR code

Deze tekening blijft het eigendom van OTH b.v. onder verantwoordelijkheid van de auteurswet en mag zonder schriftelijke toestemming niet gekopieerd of aan derden ter inzage worden gegeven.

bestandsnaam project — Filedate: 1-6-2023 17:51:11

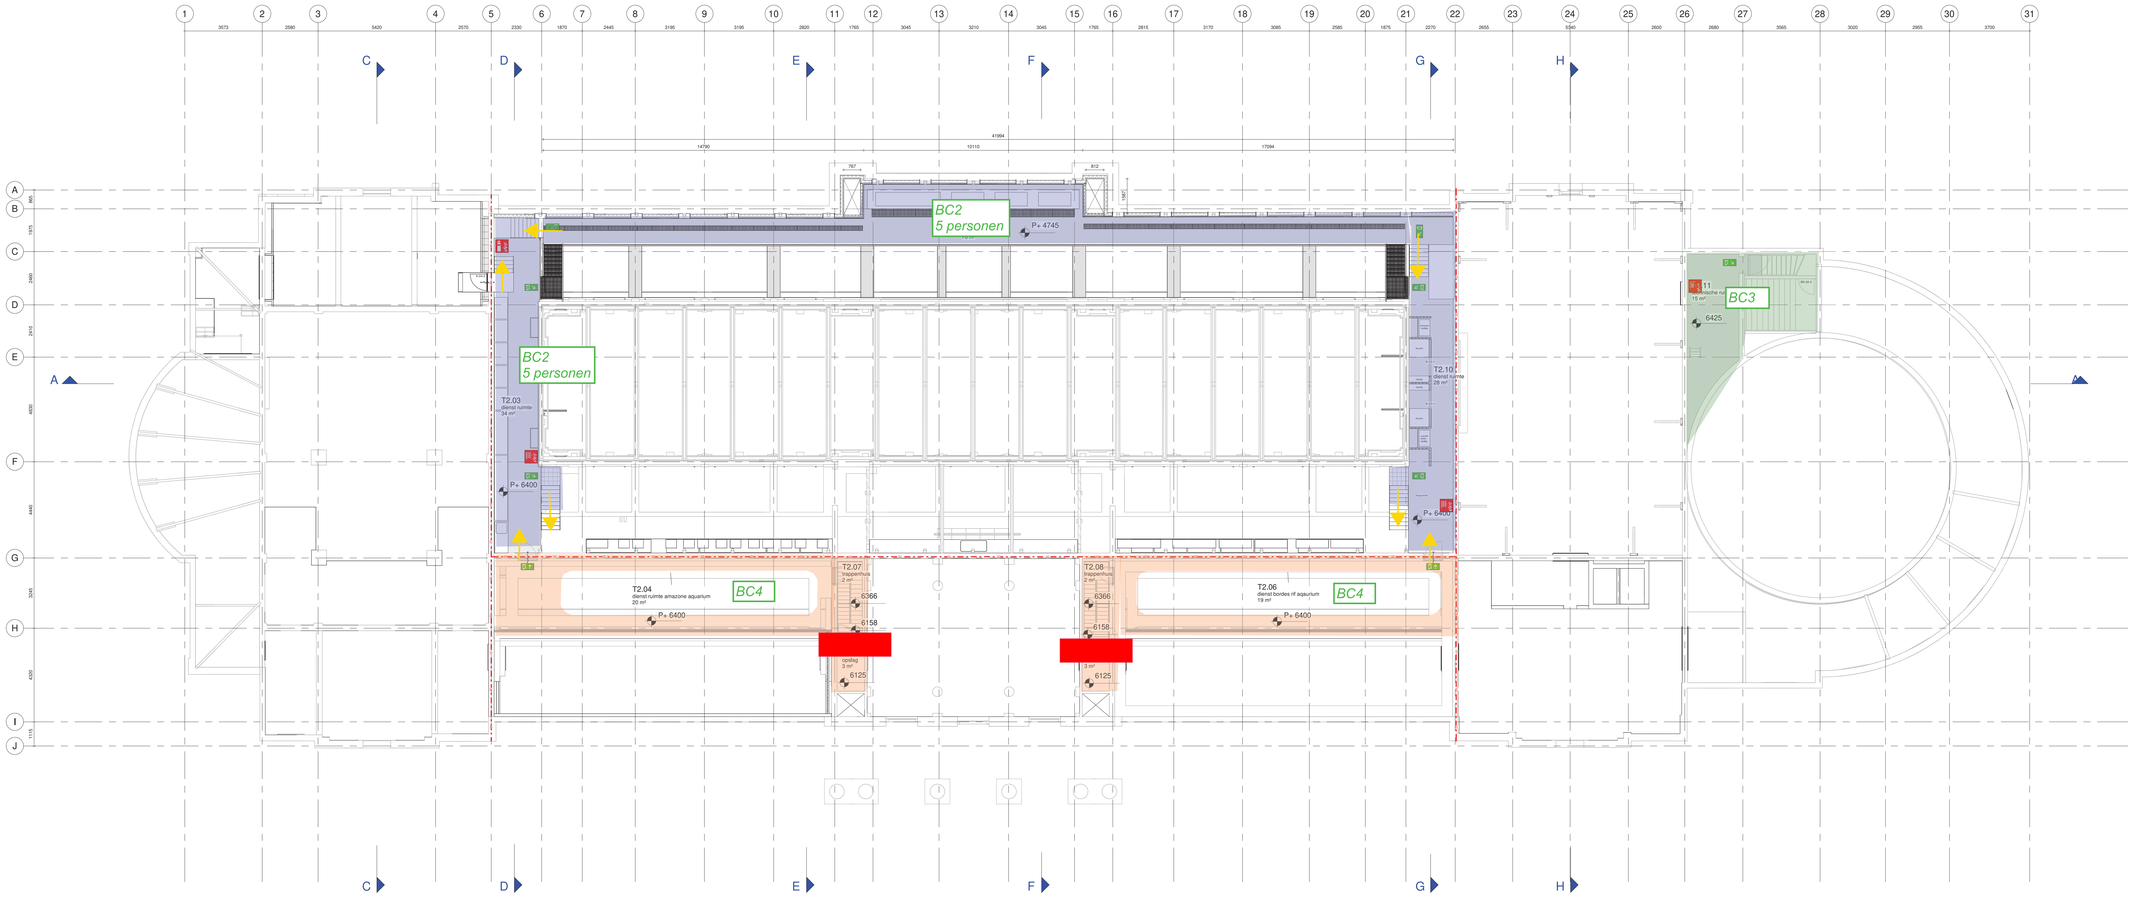

Renvooi

22_wanden

- bestaande wand
- metselwerk
- kalkzandsteen
- beton, in het werk gestort
- voorzetwand noordgevel
- voorzetwand zuidgevel
- metal-stud
- isolatie
- gipsplaat
- D - 00 - # merk kozijn draaiend deel
- P - 00 - # merk portaal staal

23_vloeren

- bestaande vloer
- beton, in het werk gestort
- afwerkvloer
- multiplex; 18mm

27_daken

- bestaand dak
- dak isolatie buiterzijde

Brandvoorzieningen

- 30 min brandscheiding
- brandhaspel
- brandblusser
- nooduitgang
- vluchtweg horizontaal
- vluchtweg verticaal
- brandweeringang
- PS paniekaluiting
- zelfsluitende deur
- zelfsluitende deur, 30min. brandwerend

* alle brandwerende voorzieningen en aansluitingen cf opgave ZRI

Brandveiligheid:

- vluchtweg
- BC# brandcompartiment
- P Deur is met een lichte druk te openen of heeft een paniekssluiting die voldoet aan NEN-EN 1125
- BMC Brandmeldcentrale

I	01-06-2023	TvdG	Toevoeging symbolen
F	11-05-2023	TvdG	Wijz. brandscheidingen
D	13-04-2023	TvdG	Wijz. kleur-materiaalstaat
Wijz.	Wijz. datum	Opgesteld	Omschrijving wijziging

27-02-2023
Datum

TO_OTH_ 104
Bladnummer

Definitief
Status

TO
Fase

B
Discipline

Overzichtsplattegrond
Onderwerp 1

Tweede tussenverdieping
Onderwerp 2

A0
Formaat

1 : 100
Schaal

Artis aquariumgebouw
Projectnaam
Plantage Middenlaan 55
1018CZ, Amsterdam

Natura Artis Magistra
Opdrachtgever

Natura Artis Magistra
Plantage Kerklaan 38-40
1018CZ, Amsterdam


oth_ architecten
OTH architecten b.v.
Kruithuisstraat 23
2511 CW, Amsterdam
The Netherlands
Telefoon: +31(0) 20 627 4576

QR code

Deze tekening en/of de daarin vervatte ontwerpen mogen niet gekopieerd of op welke andere wijze openbaar gemaakt worden zonder voorafgaande toestemming van het architectenbureau.

bestandsnaam project

Filedate: 14-6-2023 17:51:12

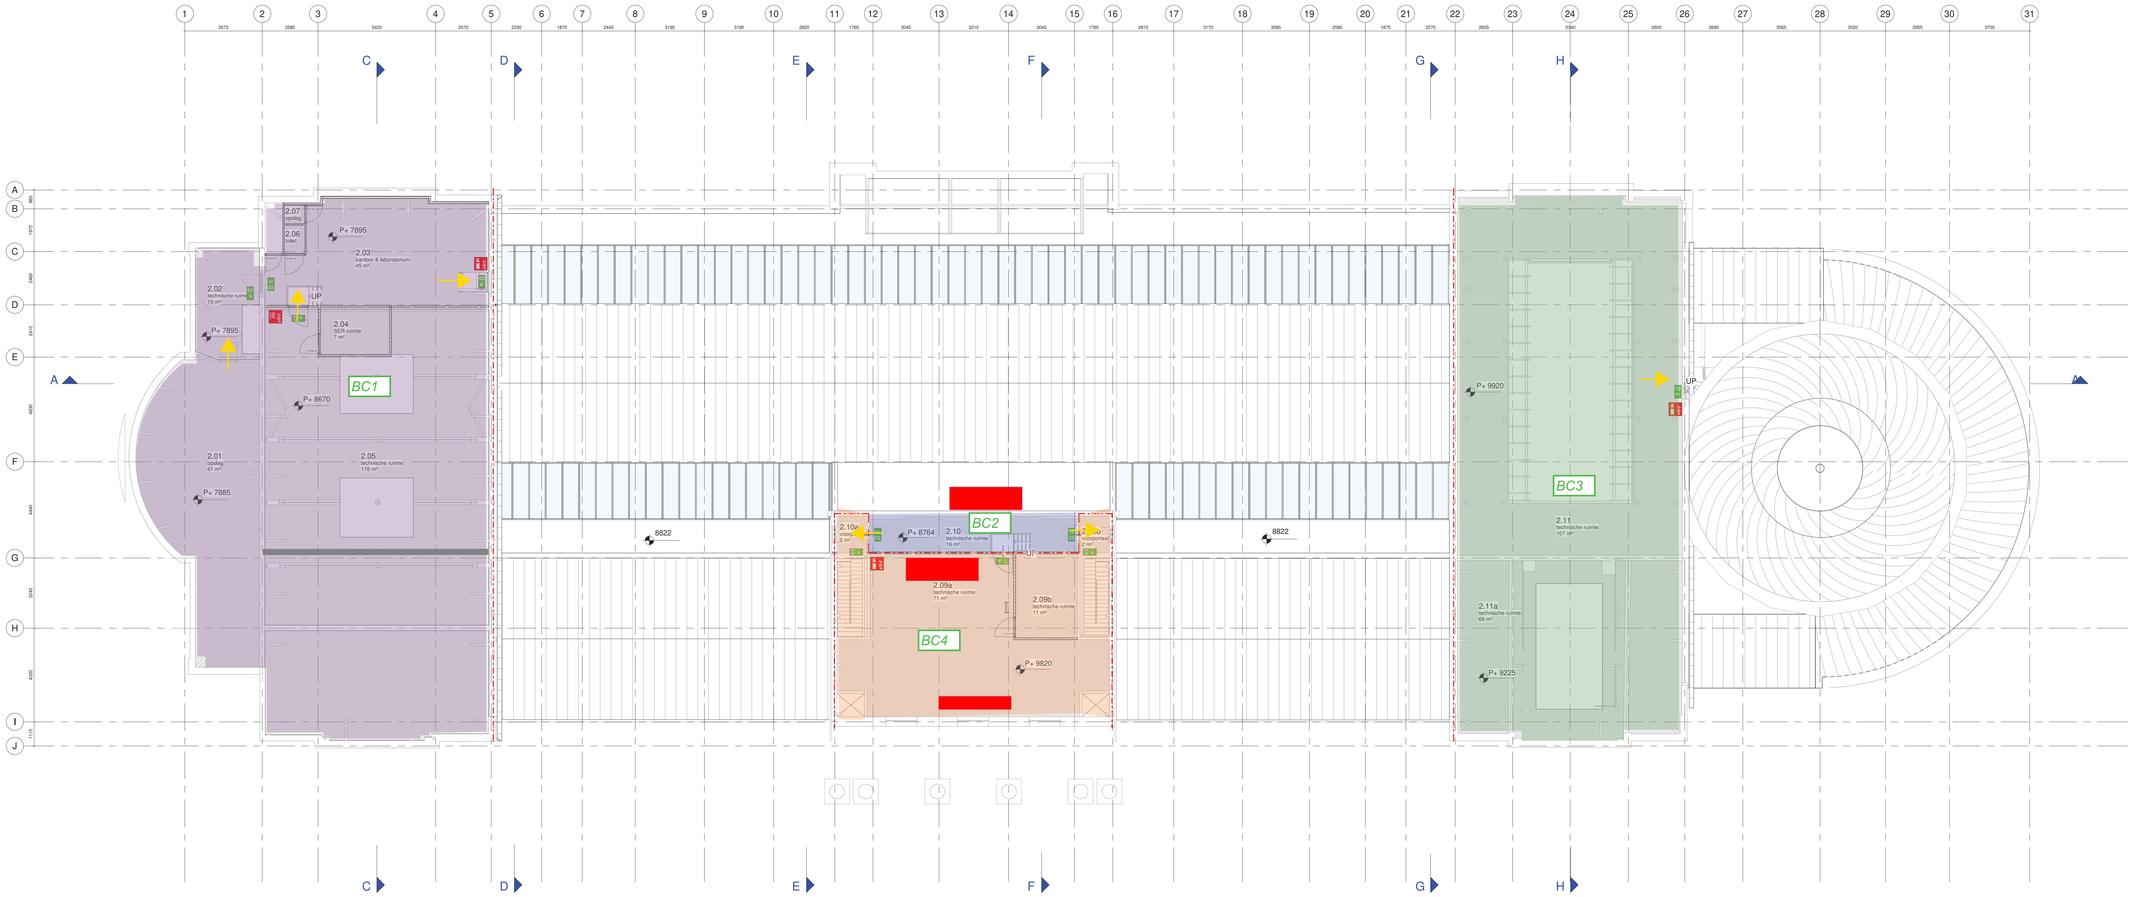

Renvooi

22_wanden

- bestaande wand
- metselwerk
- kalkzandsteen
- beton, in het werk gestort
- voorzetwand noordgevel
- voorzetwand zuidgevel
- metalë-stud
- isolatie
- gipsplaat
- D - 00 - # merk kozijn draaiend deel
- P - 00 - # merk portaal staal

23_vloeren

- bestaande vloer
- beton, in het werk gestort
- afwerkvloer
- multiplex; 18mm

27_daken

- bestaand dak
- dak isolatie buiterzijde

Brandvoorzieningen

- 30 min brandscheiding
- brandhaspel
- brandblusser
- nooduitgang
- vluchtweg horizontaal
- vluchtweg verticaal
- brandweeringang
- PS paniekaluiting
- zelfsluitende deur
- zelfsluitende deur, 30min. brandwerend

* alle brandwerende voorzieningen en aansluitingen cf opgave ZRI

Brandveiligheid:

- vluchtweg
- BC# brandcompartiment
- P Deur is met een lichte druk te openen of heeft een paniekssluiting die voldoet aan NEN-EN 1125
- BMC Brandmeldcentrale

I	01-06-2023	TvdG	Toevoeging symbolen
F	11-05-2023	TvdG	Wijz. brandscheidingen
D	13-04-2023	TvdG	Wijz. kleur-materiaalstaat
Wijz.	Wijz. datum	Opgesteld	Omschrijving wijziging

27-02-2023
Datum

TO_OTH_ 105
Bladnummer

Definitief
Status

TO
Fase

B
Discipline

Overzichtsplattegrond
Onderwerp 1

Tweede verdieping
Onderwerp 2

A0
Formaat

1 : 100
Schaal

Artis aquariumgebouw
Projectnaam
Plantage Middenlaan 55
1018CZ, Amsterdam

Natura Artis Magistra
Opdrachtgever

Natura Artis Magistra
Plantage Kerklaan 38-40
1018CZ, Amsterdam


oth_ architecten
OTH architecten b.v.
Kruithuisstraat 23
2511 CW, Amsterdam
The Netherlands
Telefoon: +31(0) 20 627 4576

QR code

Deze tekening en/of de daarin vervatte ontwerpen mogen niet worden gebruikt, gekopieerd of aan derden ter inzage worden gegeven.

bestandsnaam project

Filedate: 14-6-2023 17:51:12

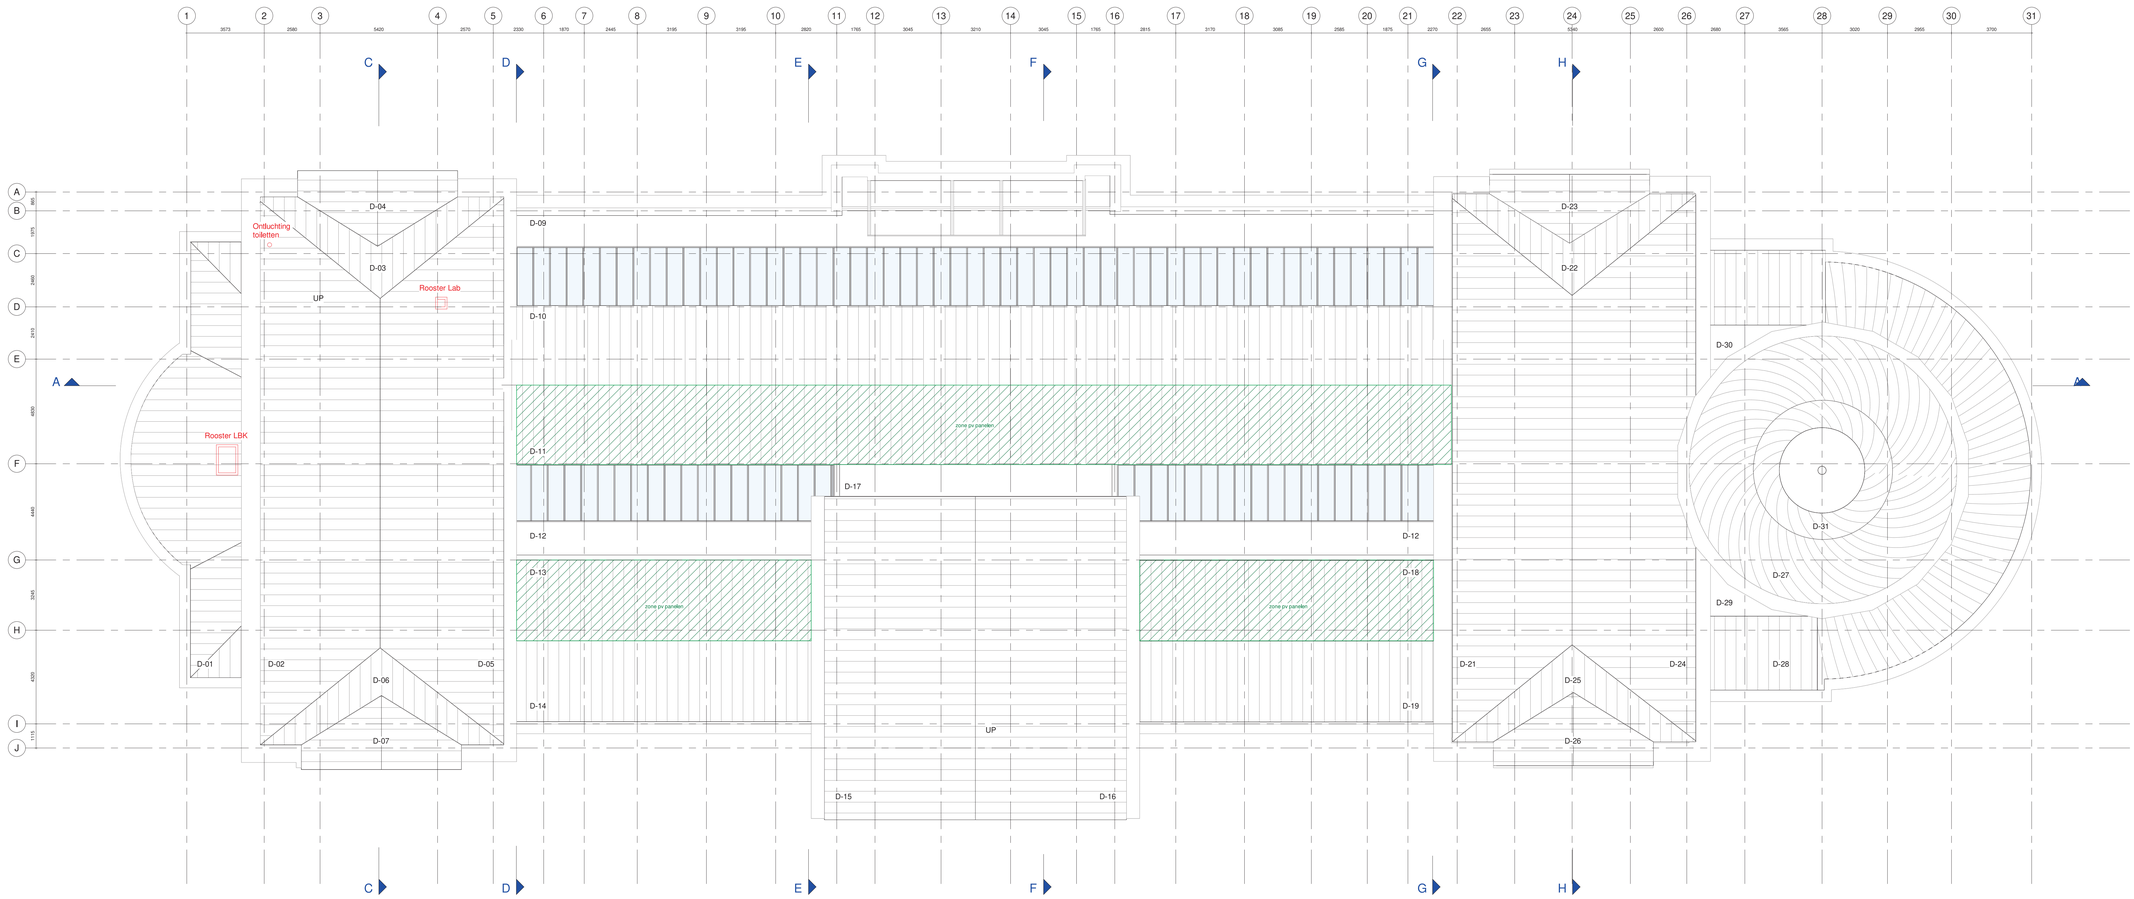

Renvooi

22_wanden

- bestaande wand
- metselwerk
- kalkzandsteen
- beton, in het werk gestort
- voorzetwand noordgevel
- voorzetwand zuidgevel
- metal-stud
- isolatie
- gipsplaat
- D - 00 - # merk kozijn draaiend deel
- P - 00 - # merk portaal staal

23_vloeren

- bestaande vloer
- beton, in het werk gestort
- afwerkvloer
- multiplex; 18mm

27_daken

- bestaand dak
- dak isolatie buiterzijde

Brandvoorzieningen

- 30 min brandscheiding
- brandhaspel
- brandblusser
- nooduitgang
- vluchtweg horizontaal
- vluchtweg verticaal
- brandweeringang
- PS paniekaluting
- zelfsluitende deur
- zelfsluitende deur, 30min, brandwerend

* alle brandwerende voorzieningen en aansluitingen cf opgave ZRI

I	01-06-2023	TvdG	Toevoeging symbolen
F	11-05-2023	TvdG	Wijz. brandscheidingen
D	13-04-2023	TvdG	Wijz. kleur-materiaalstaat
Wijz.	Wijz. datum	Opgesteld	Omschrijving wijziging

27-02-2023
Datum

TO_OTH_106
Bladnummer

Definitief
Status

TO
Fase

B
Discipline

Overzichtsplattegrond
Onderwerp 1

Dakaanzicht
Onderwerp 2

A0
Formaat

1 : 100
Schaal

Artis aquariumgebouw
Projectnaam
Plantage Middenlaan 55
1018CZ, Amsterdam

Natura Artis Magistra
Opdrachtgever

Natura Artis Magistra
Plantage Kerklaan 38-40
1018CZ, Amsterdam

oth_ architecten
OTH architecten b.v.
Kruithuisstraat 23
2511 CW, Amsterdam
The Netherlands
Telefoon: +31(0) 20 627 4576

QR code

Deze tekening en/of ontwerpen en daarop rustende auteursrechten mogen niet verveelvoudigd en aan derden ter inzage worden gegeven.

bestandsnaam project

Plotdatum: 14-6-2023 17:51:13