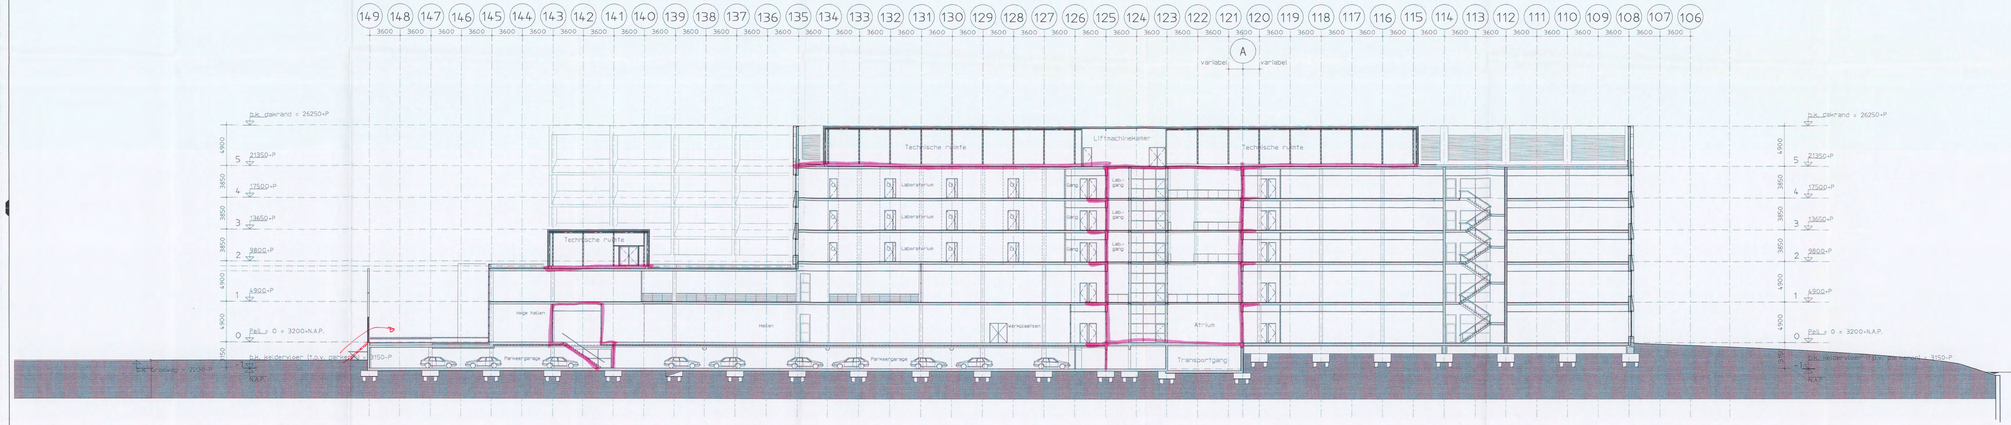

doorsnede 1-1

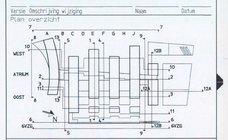

Versie | Omschrijving wijziging | Naam | Datum

Plan overzicht

ARCADIS
infrastructuur, gebouwen, mileu, communicatie

ARCADIS Bouw&Vastgoed BV
Piet Mondriaanlaan 26
Postbus 220
3800 AE Amersfoort
Tel. [redacted]
Fax [redacted]
www.arcadis.nl

Opdrachtgever : Shell International Chemicals B.V.

Ontwerp : ARCADIS Bouw & Vastgoed BV i.s.m. van Bourik vermeulen

Project : Shell NTC Amsterdam

Onderwerp : Doorsnede 1-1
dwarsdoorsnede over vinger

Fase : Definitief ontwerp

Getekend	[redacted]	Discipline	: Bouwtechnologie
Datum	: 15-07-04	Gecontroleerd	: [redacted]
Schaal	: 1:200	Goedgekeurd	: [redacted]
Bladformaat	: A3x4	Status	: Definitief

Projectnummer : 140327.000256
Tekeningnummer : 04-2301
Versie : A

brandweer
AMSTERDAM
EVENEST BRANDVEILIGHEID
Behoort bij brief
Amsterdam
Nr. 0189
05 AUG. 2004