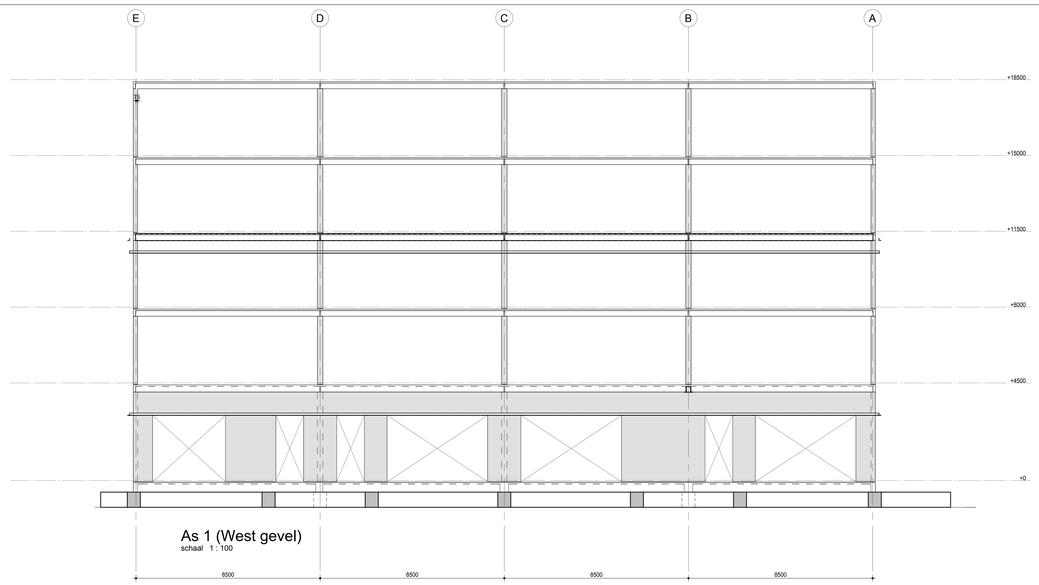

As 1 (West gevel)
schaal 1 : 100

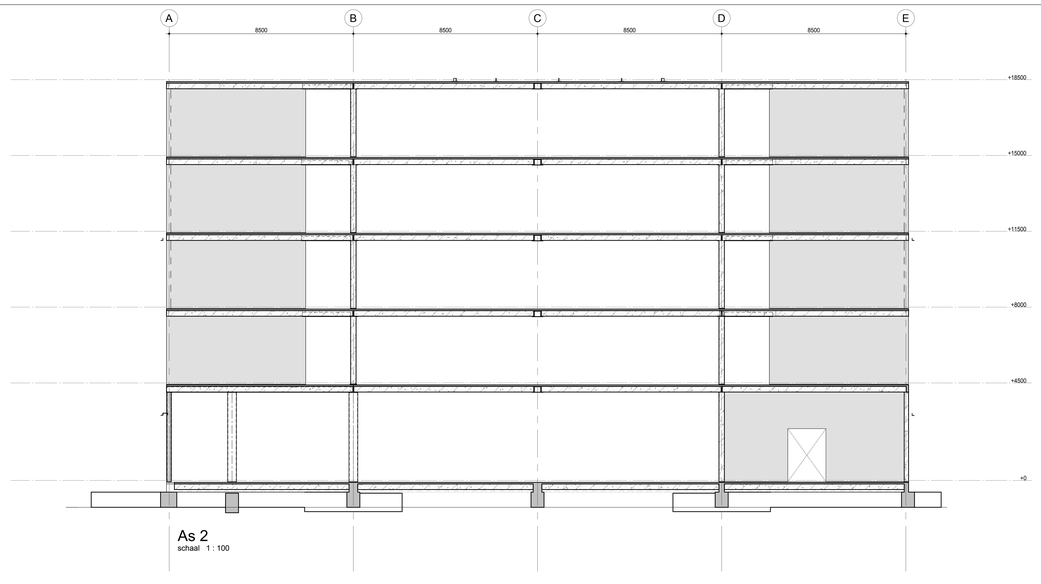

As 2
schaal 1 : 100

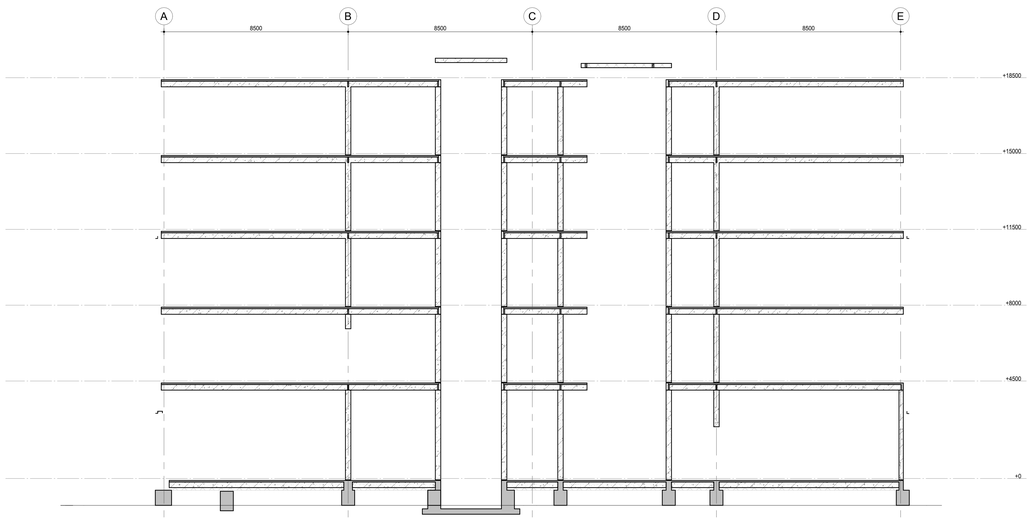

As 3
schaal 1 : 100

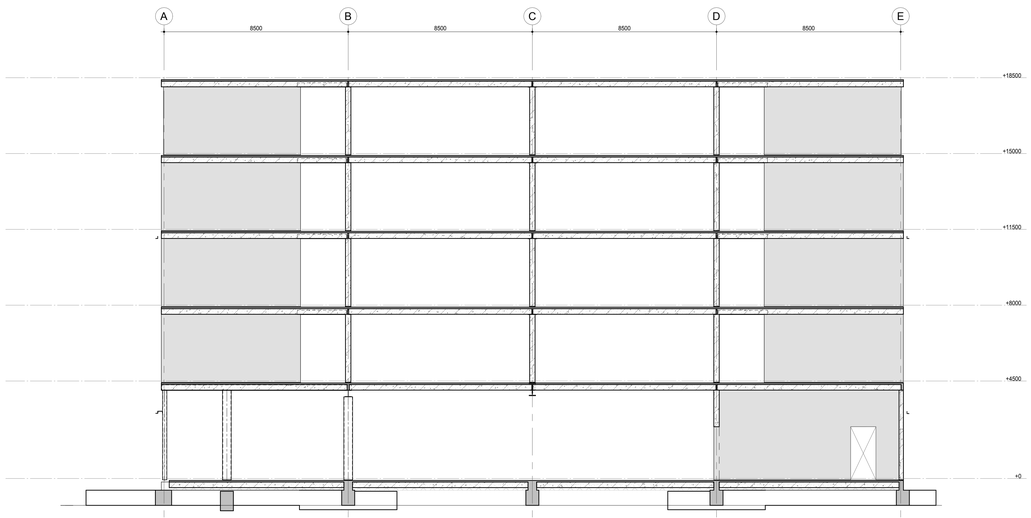

As 4
schaal 1 : 100

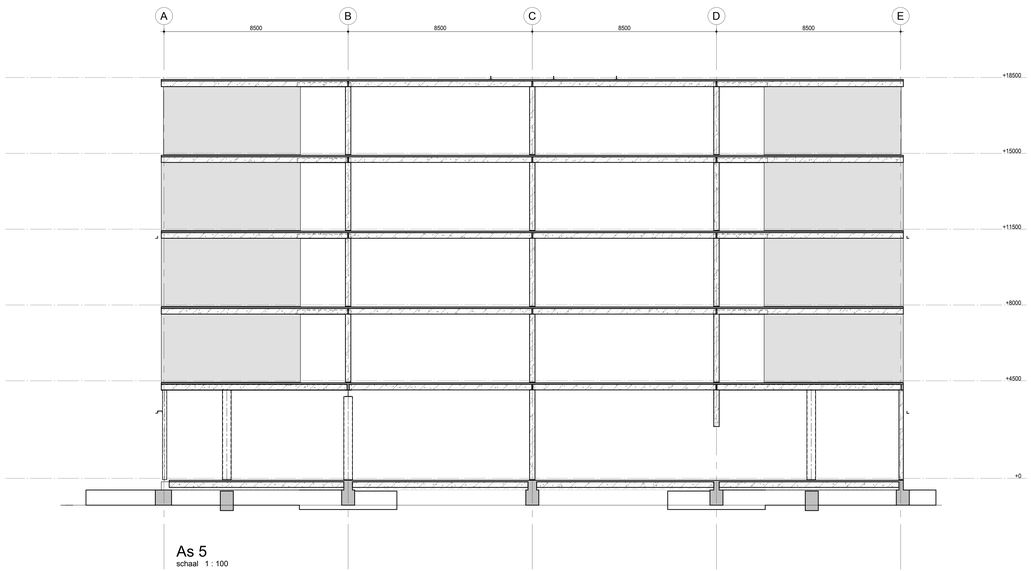

As 5
schaal 1 : 100

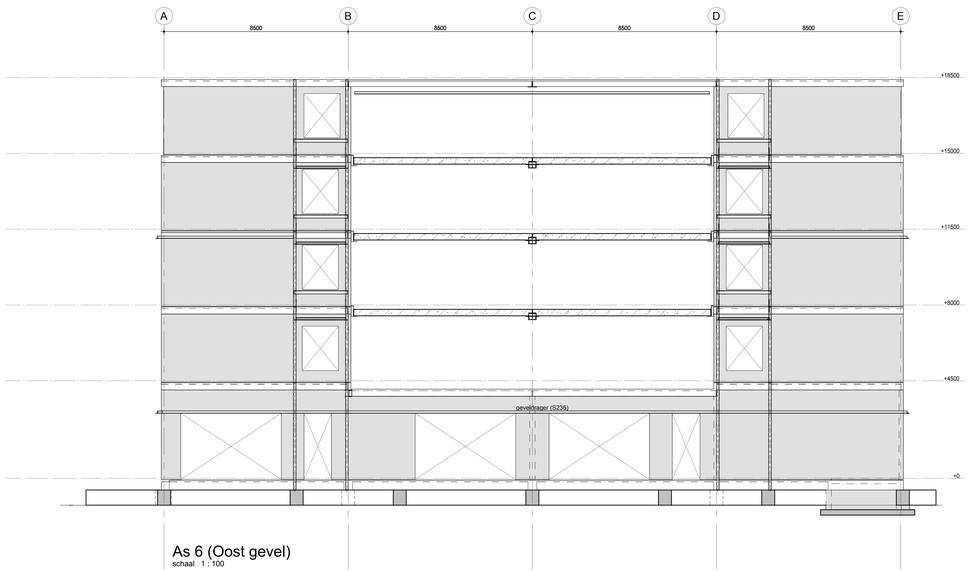

As 6 (Oost gevel)
schaal 1 : 100

WIJZ.	DATUM	OMSCHRIJVING	GET.	GEC.

VAN WIJNEN

Van Wijnen Engineering Drachten
Zonnedauw 14
9202 PA Drachten
T 0512-51 38 00
E drachten.engineering@vanwijnen.nl
www.vanwijnen.nl

OPDRACHTGEVER:
Van Wijnen Lelystad BV te Lelystad

ARCHITECT:
Arons en Gelauff architecten te Amsterdam

PROJECT:
Zorgcomplex Schuitenhuis te Amsterdam

ONDERDEEL:
Aanzichten wanden as 1 t/m 6

STATUS:
T.b.v. Bouwaanvraag

DATUM: 05-11-2025

SCHAAL:

CONSTRUCTEUR: 5.1, 2, e

TEKENAAR: 5.1, 2, e

GECONTROLEERD: 5.1, 2, e

WERKNR.: 224048

TEK.NR.: DO.201