Gemeente Weesp

archief exemplaar

Kwalitaria Weesp V.O.F.
Amstellandlaan 14
1382 CE WEESP

Uw brief van:	Uw kenmerk:	BSN:	Registratienummer:
			5.1,2,e
Behandeld door:	**Doorkiesnummer:**	**Datum:**	**Bijlage(n):**
5.1,2,e	5.1,2,e	28 januari 2013	1

Onderwerp: exploitatievergunning

Geachte heer, mevrouw,

Hierbij ontvangt u het besluit op uw aanvraag om een exploitatievergunning voor het horecabedrijf "Kwalitaria Weesp V.O.F." adres Amstellandlaan 14 te Weesp.

Deze exploitatievergunning is geldig tot 1 februari 2014. U dient acht weken voor het verstrijken van deze datum een nieuwe exploitatievergunning aan te vragen.

Voor het in behandeling nemen van uw vergunningaanvraag zijn leges verschuldigd en voor het exploiteren van een terras precario. Hiervoor ontvangt u van het team Belastingen separaat een nota.

Als u nog vragen heeft over dit besluit kunt u contact opnemen met 5.1,2,e van de afdeling Vergunningen en Toezicht, telefoonnummer 5.1,2, e

Met vriendelijke groet,
namens de burgemeester van Weesp,

5.1,2,e
afdelingshoofd Vergunningen en Toezicht

Bijlage: exploitatievergunning

Postadres:
Postbus 5099 1380 GB Weesp

Bezoekadres:
Nieuwstraat 70a 1381 BD Weesp

5.1,2,e
Fax (0294) 414 251

E mail Info@weesp.nl
Website www.weesp.nl

EXPLOITATIEVERGUNNING

Exploitatievergunning ex artikel 2:29 van de Algemene Plaatselijke Verordening van de gemeente Weesp

Datum: 28 januari 2013 5.1,2,e

DE BURGEMEESTER VAN WEESP,

gezien de aanvraag met zaaknummer 5.1,2,e,

ter verkrijging van een vergunning voor de exploitatie van het horecabedrijf met bijbehorend terras:

gelet op het bepaalde in de artikelen 2:28 tot en met 2:35 van de Algemene Plaatselijke Verordening Weesp 2011;

overwegende dat het met het oog op de handhaving van de openbare orde en ter bescherming van het woon- en leefklimaat en de veiligheid in de omgeving van voornoemd horecabedrijf, noodzakelijk is om aan de te verlenen vergunning voorschriften en beperkingen te verbinden;

besluit:

vergunning te verlenen voor het exploiteren van het horecabedrijf:

Kwalitaria Weesp V.O.F.

aan:

naam en voornamen 5.1,2,e
geboren op:
te:

naam en voornamen: 5.1,2,e
geboren op:
te:

In de inrichting, gevestigd in het perceel:

straatnaam: Amstellandlaan 14
postcode en plaats: 1382 CE Weesp
telefoonnummer: 5.1,2,e

Als leidinggevenden van het horecabedrijf treden op de personen zoals vermeld op de voor deze inrichting verleende rechtsgeldige drank- en horecavergunning.

De vergunning geldt voor de navolgende lokaliteiten:

- benedenlokaliteit oppervlakte 80 m2

- terras oppervlakte 56 m2

Het horecabedrijf zal worden geëxploiteerd als: **snackbar**

Verbindt aan deze vergunning de volgende voorschriften:

1. Duur

1.1. De vergunning wordt verleend tot 1 februari 2014.

2. Algemeen

2.1. De van toepassing zijnde voorschriften van de Algemene Plaatselijke Verordening van de gemeente Weesp moeten stipt en onverwijld worden nageleefd.

2.2. Eventueel door of namens de districtschef van de politie, brandweer of medewerkers van de gemeente Weesp te geven aanwijzingen of bevelen dienen stipt en onmiddellijk te worden opgevolgd.

2.3. Aan personen die zich in kennelijke staat van dronkenschap bevinden mogen geen alcoholische dranken worden verstrekt.

2.4. De inrichting moet steeds schoon worden gehouden en in goede staat van onderhoud verkeren.

2.5. De vergunninghouder is altijd verplicht er zorg voor te dragen dat het verloop van bezoekers en de bedrijfsvoering op een ordelijke wijze plaatsvindt.

2.6. Deze vergunning blijft, ongeacht de bovenvermelde geldigheidsduur, slechts van kracht indien en zolang de exploitatie als hierboven wordt vermeld niet wordt gewijzigd.

2.7. Tijdens de opening voor het publiek geldt een verplichte aanwezigheid van tenminste één leidinggevende zoals vermeld op de voor deze inrichting verleende rechtsgeldige drank- en horecavergunning.

3. Drugs en Wapens

3.1. In het horecabedrijf mogen geen middelen als bedoeld in artikel 2 en 3 van de Opiumwet worden verkocht, gekocht, gebruikt, vervaardigd of aanwezig zijn.

3.2. Er mogen zich in het horecabedrijf geen personen ophouden, die in het bezit zijn van wapens, zoals bedoeld in de Wet wapens en munitie.

4. Aantasting woon- en leefklimaat

4.1. Nauwlettend draagt de vergunninghouder er zorg voor dat in de inrichting alsmede in de onmiddellijke omgeving van de inrichting (25 meter) de openbare orde niet wordt verstoord en het woon- en leefklimaat niet wordt aangetast door de wijze van exploiteren van de inrichting.

4.2. Nauwlettend draagt de vergunninghouder en/of diegenen die namens hem/haar optreedt, er zorg voor dat in de inrichting alsmede in de onmiddellijke omgeving van de inrichting de openbare orde niet wordt verstoord en het woon- en leefklimaat niet wordt aangetast door komende en vertrekkende bezoekers respectievelijk naar en vanuit de inrichting.

4.3. In geval van ordeverstoring is vergunninghouder en/of diegenen die namens hem/haar optreedt, ertoe gehouden degenen die de verstoring veroorzaken tot orde en rust aan te manen. Als aan deze aanmaning geen gehoor wordt gegeven, dient de vergunninghouder en/of diegenen die namens hem/haar optreedt de politie daarvan onmiddellijk in kennis te stellen.

4.4. Ramen en deuren van het horecabedrijf kunnen, behoudens om doorgang te verschaffen aan bezoekers of leveranciers, slechts worden geopend danwel geopend worden gehouden voor zover daarmee het woon- en/of leefklimaat in de directe omgeving van het horecabedrijf niet wordt aangetast.

4.5. Vergunninghouder ziet er op toe dat er door bezoekers geen glaswerk mee naar buiten wordt genomen.

4.6. Drankjes versterkt door het horecabedrijf mogen slecht worden genuttigd in het horecabedrijf of op het bijbehorende terras.

5. Toegang tot de inrichting

5.1. Vergunninghouder is verplicht ervoor te zorgen dat ambtenaren van de gemeente, politie en/of brandweer vanaf de weg onmiddellijk en onbelemmerd toegang hebben tot het horecabedrijf:
   a. gedurende de tijd dat het horecabedrijf voor bezoekers is geopend; dan wel
   b. gedurende de tijd dat het horecabedrijf gesloten dient te zijn en wanneer die ambtenaren van politie vermoeden dat daarin of aldaar bezoekers aanwezig zijn.

6. Openingstijden / venstertijden

6.1. De openingstijden zijn van zondag tot en met donderdag van 06.00 uur tot 01.00 uur, op de vrijdag en zaterdag (weekendregeling) van 06.00 uur tot 02.00 uur

6.2. Tussen genoemde sluitingstijden en 06.00 uur mogen in het horecabedrijf geen bezoekers aanwezig zijn.

6.3. Vergunninghouder wordt verzocht uit respect voor degenen die in de Tweede Wereldoorlog zijn gevallen, op 4 mei de dag van de dodenherdenking, het horecabedrijf (inclusief het terras) voor het publiek te sluiten tussen 19.00 uur en 21.00 uur.

6.4. Voor het terras geldt een afwijkende sluitingstijd, zie bijlage B terras.

7. *Huisregels*

7.1. Vergunninghouder is verplicht tot het instellen van huisregels.

7.2. Deze huisregels worden in de horecalokaliteit op een zodanige duidelijke en zichtbare plaats, actueel en in begrijpelijke taal geschreven, bekendgemaakt dat iedere bezoeker er kennis van kan nemen.

8. *Brandveiligheid*

8.1 Indien een gebruiksvergunning c.q. gebruiksmelding van toepassing is op het horecabedrijf dienen de voorschriften in de door het college van burgemeester en wethouders van de gemeente Weesp afgegeven gebruiksvergunning stipt te worden opgevolgd.

9. Afval

9.1. Vergunninghouder dient er dagelijks voor zorg te dragen dat in de directe omgeving van het horecabedrijf het afval wordt verwijderd waarvan aannemelijk is dat het is achtergelaten door bezoekers van het horecabedrijf.

9.2. Vergunninghouder is verplicht duidelijk zichtbaar, onder het bereik van het publiek een mand, bak of soortgelijk voorwerp aanwezig te hebben, waarin papier etensresten en ander afval kan worden achtergelaten.

9.3. Vergunninghouder dient in de directe nabijheid van de inrichting, buiten bij de ingang, tijdens de openingstijden een asbak of soortgelijk voorwerp te plaatsen welke geschikt is voor het doven van rookartikelen.

10. Aansprakelijkheid

10.1 Het gemeentebestuur is noch middellijk, noch onmiddellijk aansprakelijk voor directe en/of indirecte aanspraken wegens geleden dan wel aan derden toegebrachte schade, ontstaan als gevolg van dan wel in verband met het gebruik van deze vergunning.

11. Terras

11.1 Met betrekking tot de exploitatie van het terras gelden bovendien de aan deze exploitatievergunning als bijlage B gehechte terrasvoorschriften. Deze terrasvoorschriften maken een onlosmakelijk onderdeel uit van deze exploitatievergunning.

Wijst erop dat:

a. De vergunning niet overdraagbaar is;
b. de vergunning vervalt wanneer een wijziging is gekomen in de exploitatie van het horecabedrijf, danwel wanneer de exploitatie is overgegaan op een andere ondernemer;
c. in geval van beëindiging of overdracht van het bedrijf de vergunninghouder hiervan direct schriftelijk mededeling doet aan de burgemeester;
d. de vergunninghouder er zorg voor dient te dragen dat het publiek de inrichting tijdig heeft verlaten en dat de inrichting op het geldende sluitingstijdstip voor het publiek gesloten is;
e. de vergunninghouder en beheerder verantwoordelijk zijn voor de goede gang van zaken in het horecabedrijf en de directe omgeving daarvan;
f. handelen in strijd met een aan deze vergunning verbonden voorschrift of een in hoofdstuk "Horecabedrijven" van de APV gesteld voorschrift een strafbaar feit oplevert en tevens kan leiden tot intrekking van de vergunning;
g. op uw bedrijf tevens de voorschriften van het "Activiteitenbesluit" van de Wet milieubeheer van toepassing zijn, tenzij voor het bedrijf een vergunning op grond van de Wet milieubeheer is vereist;
h. handelen in strijd met de bepalingen van de Opiumwet leidt tot intrekking van de vergunning;
i. de houder voor het verstekken van alcoholhoudende drank dient te beschikken over een vergunning ex artikel 3 van de Drank- en Horecawet.
j. Deze vergunning met bijlage, of een afschrift hiervan dient in de inrichting aanwezig te zijn.

Wijzigen/intrekken van de vergunning

Deze vergunning kan worden ingetrokken als:

- ter verkrijging van de vergunning onjuiste dan wel onvolledige gegevens zijn verstekt;
- op grond van een verandering van de omstandigheden of inzichten opgetreden na het verlenen van de vergunning moet worden aangenomen, dat intrekking of wijziging wordt gevorderd door het belang of de belangen ter bescherming waarvan de vergunning is vereist;
- de aan de vergunning verbonden voorschriften en beperkingen niet zijn of worden nagekomen;
- vergunninghouder hierom verzoekt.

WEESP, 28 januari 2013

De burgemeester van de gemeente Weesp,
namens deze,

5.1,2,e
hoofd afdeling Vergunningen en Toezicht

Bezwaar
Als u het niet eens bent met dit besluit dan kunt u binnen zes weken – volgend op de dag van de bekendmaking – een bezwaarschrift indienen. U kunt het bezwaarschrift sturen aan de burgemeester, postbus 5099, 1380 GB Weesp. In het ondertekende bezwaarschrift vermeldt u: uw naam en adres, de datum, het besluit waartegen u bezwaar maakt en waarom u bezwaar maakt.
Een bezwaarschrift schorst de werking van een besluit niet. Hiervoor kunt u een voorlopige voorziening aanvragen bij de rechtbank Midden-Nederland, afdeling Bestuursrecht, postbus 16005, 3500 DA Utrecht. De kosten hiervan kunt u opvragen bij de rechtbank.

Bijlagen: terrasvoorschriften en plattegrond terras

Bijlage B

Voorschriften met betrekking tot het terras:

1. schotten en andere voorwerpen ten behoeve van het terras, die aard en nagelvast zijn bevestigd aan de grond c.q gevel, mogen alleen zijn geplaatst indien daartoe een bouwvergunning door het college van de gemeente Weesp is verleend;

2. het terras mag slechts worden geëxploiteerd indien aan voorschrift 1 voldaan is;

3. het terras dient volgens bijgesloten plattegrond te worden ingericht;

4. de maximale afmetingen van het terras zijn **56 m2**

5. terrasvorming (zoals het plaatsen van een bank, tafel, stoel) buiten de afmetingen van het terras is niet toegestaan;

6. **het terras dient tussen 23.00 uur en 08.00 uur gesloten te zijn voor publiek**;

7. na zonsondergang moet het terras tijdens het gebruik verlicht zijn;

8. het terras en de directe omgeving daarvan dienen dagelijks ontdaan te worden van alle afval afkomstig van het terras;

9. op het terras dienen voldoende afvalbakken aanwezig te zijn;

10. het ten gehore brengen van muziek op het terras is niet toegestaan;

11. indien het terras tijdelijk valt onder een evenemententerrein is vergunninghouder verplicht dranken in kunststofservies te schenken;

12. vergunninghouder dient terstond of binnen door het bevoegde bestuursorgaan gestelde termijn het terras te verwijderen als dit voor het uitvoeren van de openbare werken of om enigerlei andere reden noodzakelijk is;

13. vergunninghouder en/of medewerkers van bovengenoemde inrichting dienen voortdurend toezicht te houden op of bij het terras.

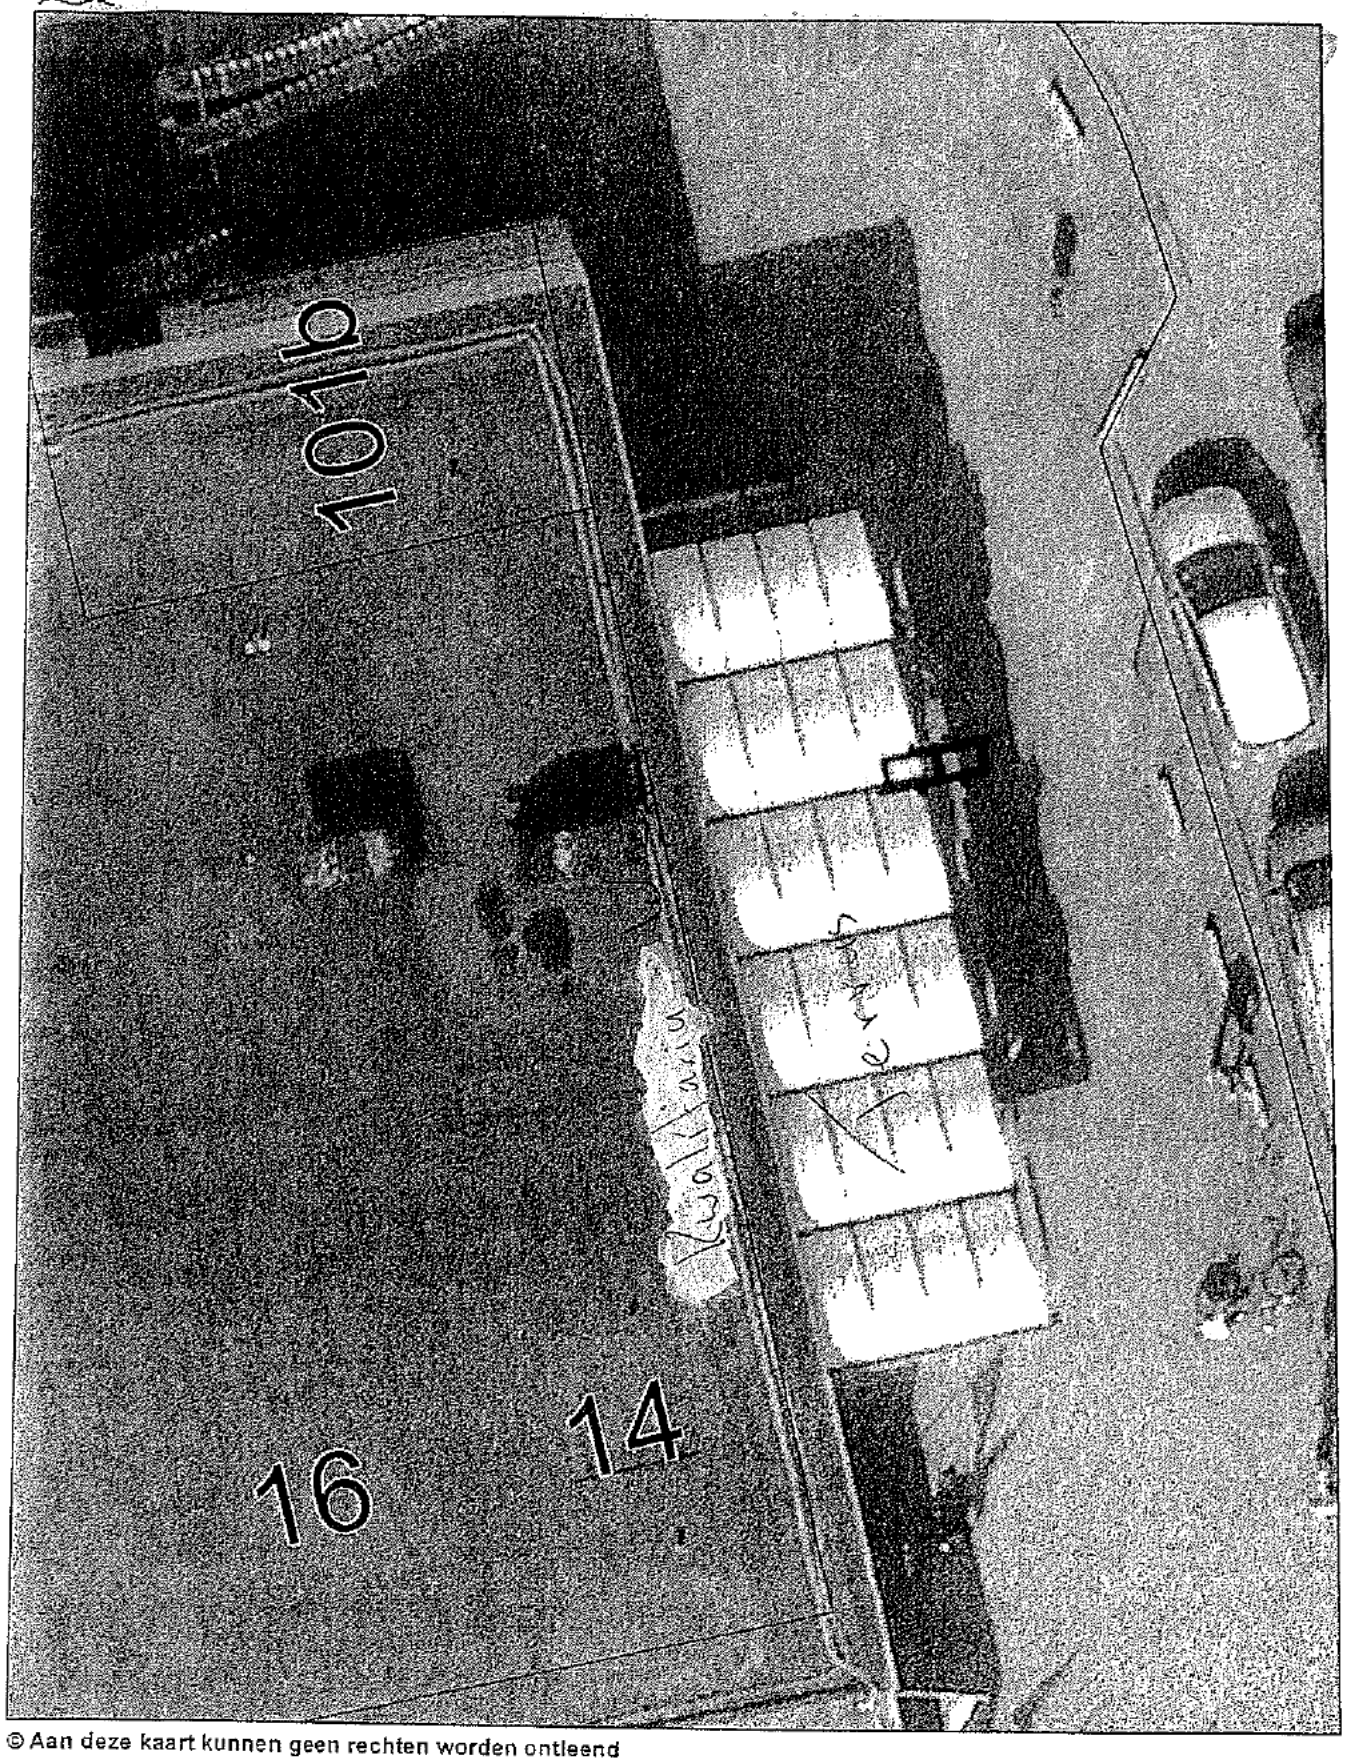

© Aan deze kaart kunnen geen rechten worden ontleend

Schaal 1:125

0 2 4 6m

Nieuwstraat 70a Postbus 5099 1380 GB Weesp 5.1,2,e Fax (0294) 414 251

Wilt u bij beantwoording datum en kenmerk van deze brief vermelden.

Gemeente Weesp

Archiefexemplaar

Kwalitaria Weesp V.O.F.
Amstellandlaan 14
1382 CE WEESP

Uw brief van:	Uw kenmerk:	BSN:	Registratienummer: 5.1,2,e
Behandeld door: [redacted]	Doorkiesnummer: 5.1,2,e	Datum: 28 januari 2013	Bijlage(n):

Onderwerp: Drank- en Horecawetvergunning

Geachte heer, mevrouw,

Hierbij ontvangt u het besluit op de aanvraag om een vergunning op grond van de Drank- en Horecawet voor het adres Amstellandlaan 14 te Weesp.

Leges
Op grond van de Legesverordening van de gemeente Weesp bent u voor het in behandeling nemen van uw aanvraag voor een vergunning volgens de Drank- en Horecawet leges verschuldigd. Voor het betalen van deze kosten ontvangt u van het team Belastingen een afzonderlijke nota.

Inlichtingen
Als u nog vragen heeft over dit besluit kunt u contact opnemen met 5.1,2,e van de afdeling Vergunningen en Toezicht, telnr. 5.1,2,e

Met vriendelijk groet,
namens de burgemeester van de gemeente Weesp,

5.1,2,e
afdelingshoofd Vergunningen en Toezicht

Postadres: Postbus 5099 1380 GB Weesp
Bezoekadres: Nieuwstraat 70a 1381 BD Weesp
5.1,2,e Fax (0294) 414 251
E mail Info@weesp.nl
Website www.weesp.nl

Model D (vergunning)

DRANK- EN HORECAWET

Vergunning

Gemeente Weesp

Datum: 28 januari 2013

Kenmerk: 5.1,2,e

De burgemeester van bovengenoemde gemeente, gelet op artikel 3 van de Drank- en Horecawet

BESLUIT

Vergunning te verlenen voor het uitoefenen van het horecabedrijf **Kwalitaria Weesp V.O.F.**

Aan:

Natuurlijk(e) persoon / personen

I
Naam en voornamen: 5.1,2,e
Geboortedatum:
Geboorteplaats:

II
Naam en voornamen: 5.1,2,e
Geboortedatum:
Geboorteplaats:

In de inrichting gevestigd in het perceel:

Straatnaam en huisnummer: Amstellandlaan 14
Postcode en plaatsnaam: 1382 CE Weesp

De vergunning geldt voor de volgende lokaliteit en terras:

Plaats in de inrichting, eventuele benaming en oppervlakte in m2

a. benedenlokaliteit: 80 m2
b. terras: 56 m2

Aan deze vergunning zijn de volgende beperkingen en / of voorschriften verbonden:

Het is niet toegestaan alcoholhoudende drank te verstrekken voor gebruik elders dan ter plaatse.

Bezwaarprocedure
Als u het niet eens bent met dit besluit dan kunt u binnen zes weken – volgend op de dag van de bekendmaking – een bezwaarschrift indienen. U kunt het bezwaarschrift sturen aan de burgemeester, postbus 5099, 1380 GB Weesp. In het ondertekende bezwaarschrift vermeldt u: uw naam en adres, de datum, het besluit waartegen u bezwaar maakt en waarom u bezwaar maakt. Een bezwaarschrift schorst de werking van een besluit niet. Hiervoor kunt u een voorlopige voorziening aanvragen bij de rechtbank Midden-Nederland, afdeling Bestuursrecht, postbus 16005, 3500 DA Utrecht. De kosten hiervan kunt u opvragen bij de rechtbank.

Namens de burgemeester van de gemeente Weesp,

5.1,2,e
afdelingshoofd Vergunningen en Toezicht

DEZE VERGUNNING OF EEN AFSCHRIFT DAARVAN DIENT IN DE INRICHTING AANWEZIG TE ZIJN

Model D (aanhangsel)

DRANK- EN HORECAWET

Aanhangsel bij de vergunning voor het uitoefenen van het horecabedrijf

Gemeente Weesp

Datum: 28 januari 2013

Kenmerk: 5.1,2,e

Leidinggevende I

Naam en voornamen: 5.1,2,e
Geboortedatum:
Geboorteplaats:

Leidinggevende II

Naam en voornamen: 5.1,2,e
Geboortedatum:
Geboorteplaats: