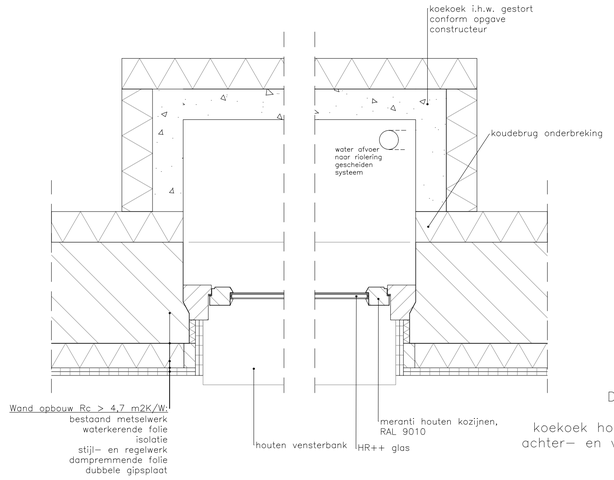


Detail 06

koekoek horizontaal
achter- en voorzijde

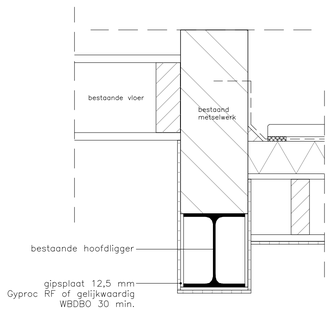


Detail 09

aansluiting uitbouw achtergevel

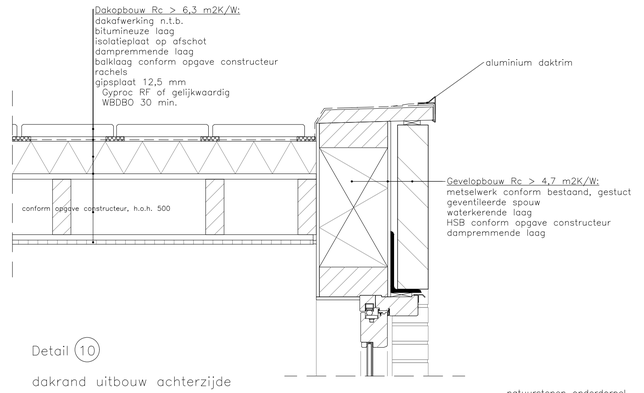


Detail 10

dakrand uitbouw achterzijde

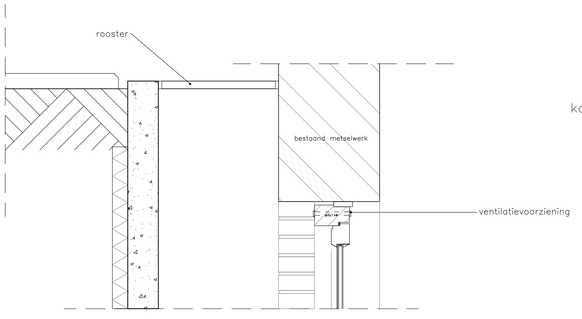


Detail 06

koekoek verticaal
voorzijde

Detail 11

pui uitbouw achterzijde

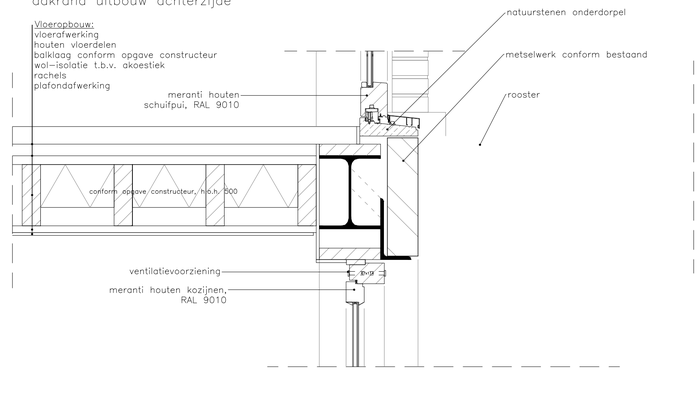








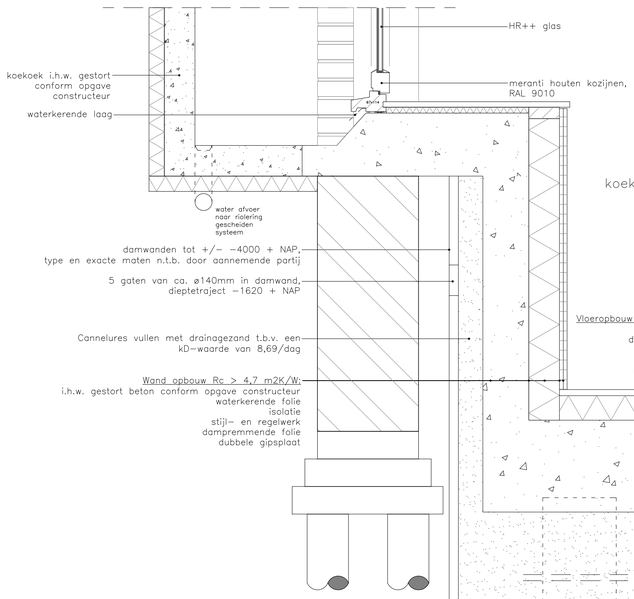


Detail 07

koekoek verticaal
voorzijde

Detail 08

aansluiting vloer kelder

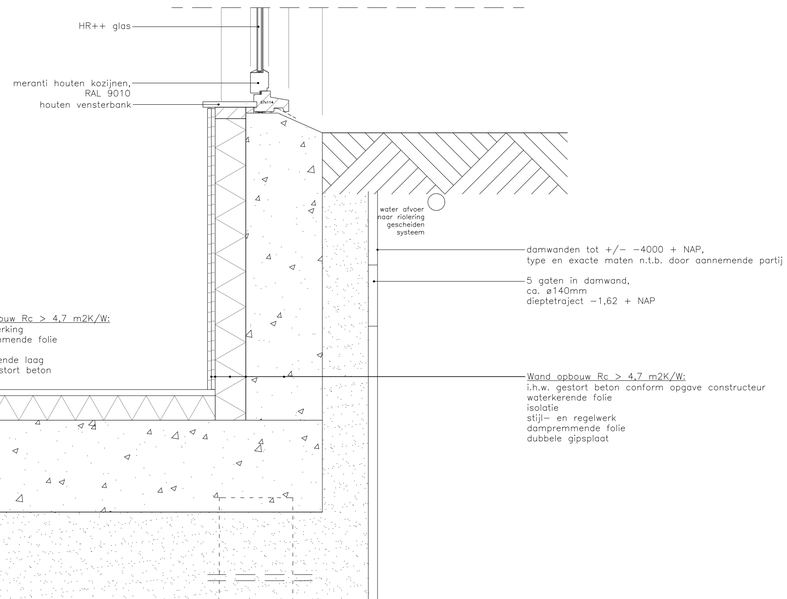


| | | | | |
|---|---|---|---|---|
| S.1.2.e | Opdrachtgever: - | Fase: Aanvraag omg. verg. | Datum: 03-02-2025 | VAA.1647.E |
| | Ond.: details kelderbak en uitbouw | Schaal: 1:10 | Getekend: S.I.D | |
| | Detailnummer: | Formaat:A3 | Bladnr: 3/4 | |