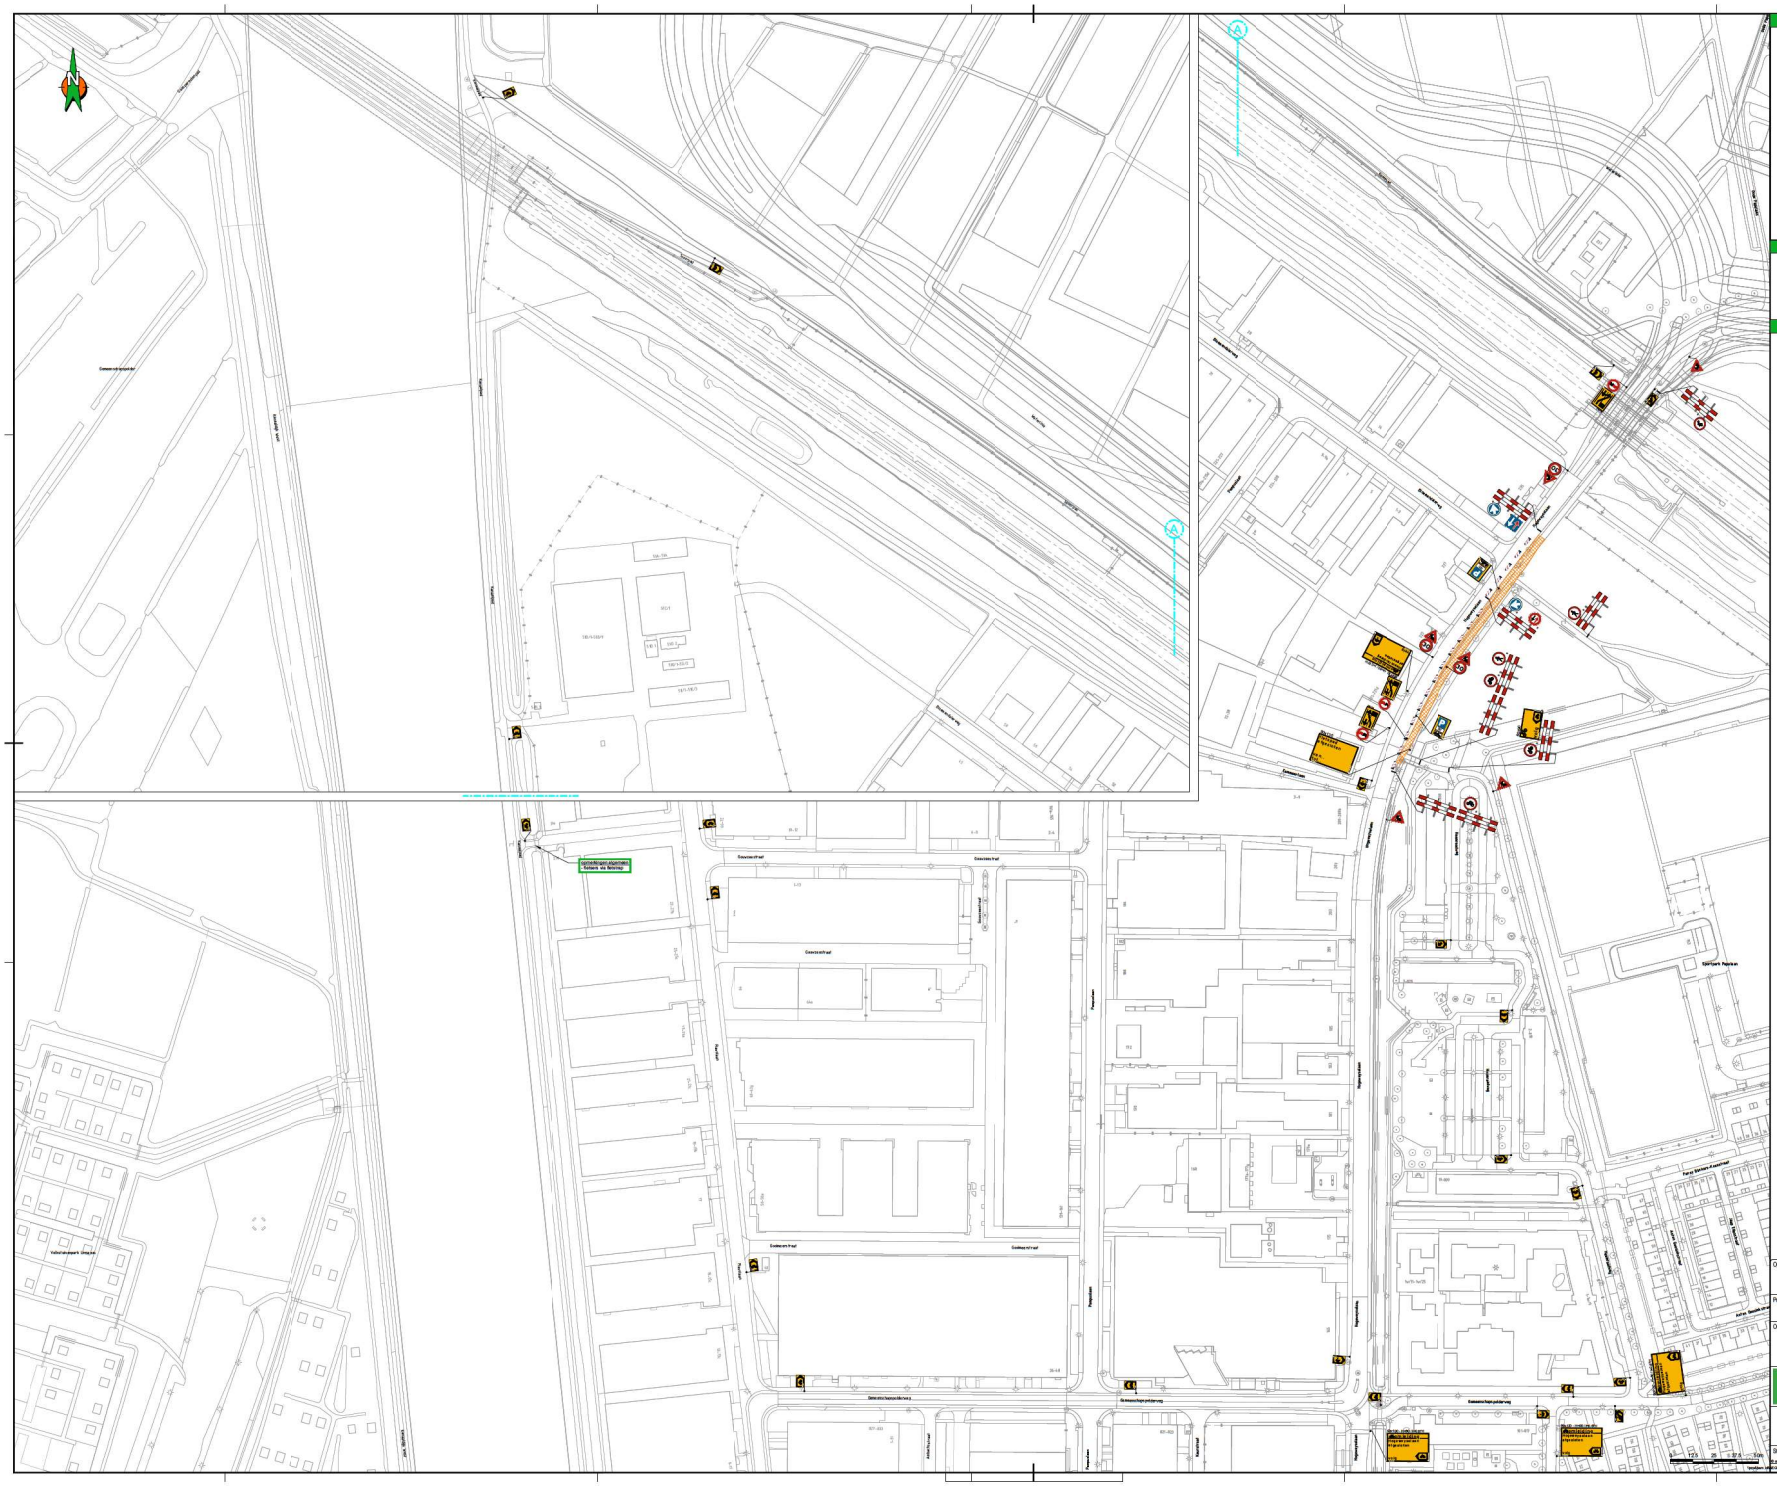

Locatie



Opmerkingen

- Bij ernstige verkeershinder (afsluitingen e.d.) min. 2 weken voor aanvang werk inlichtborden plaatsen.
- Conflicterende bewegwijzering en bebording afplakken indien werkzaamheden langer dan 24h. (bij gebruik van tape mag het af te plakken bord niet beschadigd raken)
- Voor maatvoering (zover niet is aangegeven), maten hanteren zoals vermeld in de publicaties werk in uitvoering 96a en 96b van de CROW.

Legenda

werkvak

pijlbord, reflectieklasse III

RVV bord reflectieklasse III

aantal	voorbeeld
1	
3	
10	
1	
1	
1	
1	
2	
4	
1	
3	
1	
2	
1	
2	
1	
1	
1	
2	
2	
3	
4	
9	
17	

Opdrachtgever:

Project: **West kleine werken E&W 2021**
afz. Hogeweyselaan Weesp

Omschrijving: **Situatietekening verkeersmaatregelen afzettings/omleidingsplan**

bam infra
BAM Infra Verkeerstechniek bv
Postbus 2040
3430 GA NIEUWEGEIN
Telefoon: 030-6067000
Fax: 030-6067001
www.bam.nl

Schaal: 1:1000	Opgesteld: [redacted]	Datum: 10-09-2021	
Blad nummer: 1 van 1	Gecontroleerd:	Datum:	
Formaat: A0 L	Vrijgegeven:	Datum:	
Tekeningnummer: COP.00626.01.08/0001			
Status: CONCEPT	Versie: A1.3	Datum: 10 september 2021	

Verplaatsen: COP.00626.01.08/0001 Situatietekening verkeersmaatregelen afzettings/omleidingsplan.dwg